


한남고속선 화성코노도 24(72.620~72.630km, L=10m)

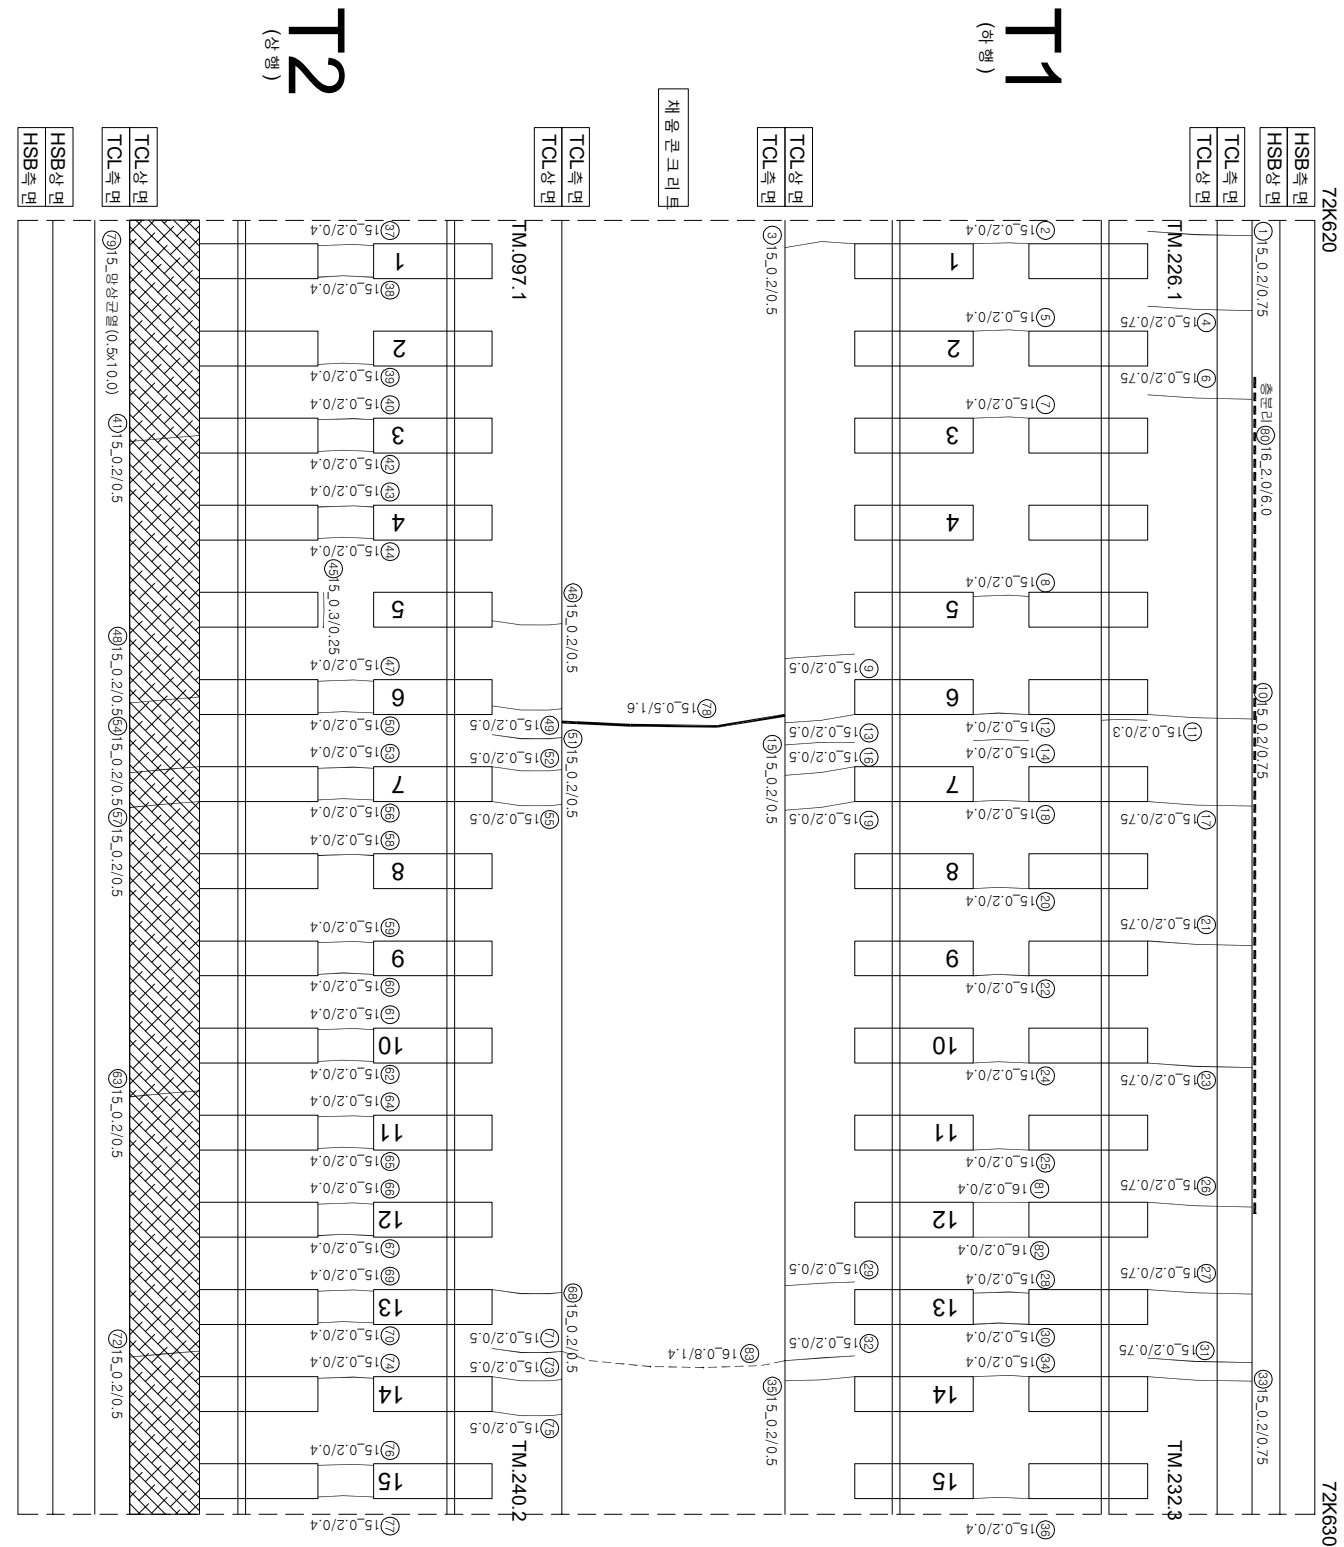

연번	순차	목	연령	비고	연번	순차	목	연령	비고
1	군영	0.2 mm	0.75 m		55	군영	0.2 mm	0.5 m	
2	군영	0.2 mm	0.4 m		56	군영	0.2 mm	0.4 m	
3	군영	0.2 mm	0.5 m		57	군영	0.2 mm	0.5 m	
4	군영	0.2 mm	0.75 m		58	군영	0.2 mm	0.4 m	
5	군영	0.2 mm	0.4 m		59	군영	0.2 mm	0.4 m	
6	군영	0.2 mm	0.75 m		60	군영	0.2 mm	0.4 m	
7	군영	0.2 mm	0.4 m		61	군영	0.2 mm	0.4 m	
8	군영	0.2 mm	0.4 m		62	군영	0.2 mm	0.4 m	
9	군영	0.2 mm	0.5 m		63	군영	0.2 mm	0.5 m	
10	군영	0.2 mm	0.75 m		64	군영	0.2 mm	0.4 m	
11	장계부 군영				65	군영	0.2 mm	0.4 m	
12	군영	0.2 mm	0.3 m		66	군영	0.2 mm	0.4 m	
13	군영	0.2 mm	0.5 m		67	군영	0.2 mm	0.4 m	
14	군영	0.2 mm	0.4 m		68	군영	0.2 mm	0.5 m	
15	군영	0.2 mm	0.5 m		69	군영	0.2 mm	0.4 m	
16	군영	0.2 mm	0.5 m		70	군영	0.2 mm	0.4 m	
17	군영	0.2 mm	0.75 m		71	군영	0.2 mm	0.5 m	
18	군영	0.2 mm	0.4 m		72	군영	0.2 mm	0.5 m	
19	군영	0.2 mm	0.5 m		73	군영	0.2 mm	0.5 m	
20	군영	0.2 mm	0.4 m		74	군영	0.2 mm	0.4 m	
21	군영	0.2 mm	0.75 m		75	군영	0.2 mm	0.5 m	
22	군영	0.2 mm	0.4 m		76	군영	0.2 mm	0.4 m	
23	군영	0.2 mm	0.75 m		77	군영	0.2 mm	0.4 m	
24	군영	0.2 mm	0.4 m		78	군영	0.5 m	1.6 m	
25	군영	0.2 mm	0.4 m		79	형상군영			
26	군영	0.2 mm	0.75 m		80	승분리			
27	군영	0.2 mm	0.75 m		81	군영	0.2 mm	0.4 m	
28	군영	0.2 mm	0.4 m		82	군영	0.2 mm	0.4 m	
29	군영	0.2 mm	0.5 m		83	군영	0.8 mm	1.4 m	
30	군영	0.2 mm	0.4 m		84				
31	군영	0.2 mm	0.75 m		85				
32	군영	0.2 mm	0.5 m		86				
33	군영	0.2 mm	0.75 m		87				
34	군영	0.2 mm	0.4 m		88				
35	군영	0.2 mm	0.5 m		89				
36	군영	0.2 mm	0.4 m		90				
37	군영	0.2 mm	0.4 m		91				
38	군영	0.2 mm	0.4 m		92				
39	군영	0.2 mm	0.4 m		93				
40	군영	0.2 mm	0.4 m		94				
41	군영	0.2 mm	0.5 m		95				
42	군영	0.2 mm	0.4 m		96				
43	군영	0.2 mm	0.4 m		97				
44	군영	0.2 mm	0.4 m		98				
45	장계부 군영				99				
46	군영	0.3 mm	0.25 m		100				
47	군영	0.2 mm	0.5 m		101				
48	군영	0.2 mm	0.4 m		102				
49	군영	0.2 mm	0.5 m		103				
50	군영	0.2 mm	0.4 m		104				
51	군영	0.2 mm	0.5 m		105				
52	군영	0.2 mm	0.5 m		106				
53	군영	0.2 mm	0.4 m		107				
54	군영	0.2 mm	0.5 m		108				

시	행	사	영	역	영	영	역	사	이		영	단	기	영	기	영	기	영	기																									
									과	인																																		
KORAIL KOREA RAILROAD	한국철도공사	2017년도 호남고속선 오송-광주승정간 콘크리트케도 점검공역					(주) 한국국조물안전연구원 (주) 한국국토안전연구원 (재) 한국건설품질연구원	이	영	간 영 김 경 기 문 적 기	영	단	기	영	기	영	기	영	기																									
																				과	인	영	단	기	영	기	영	기																
																													과	인	영	단	기	영	기	영	기							
																																						과	인	영	단	기	영	기