


한남고속선 화곡-토아노반-25(72.630~72.640km, L=10m)

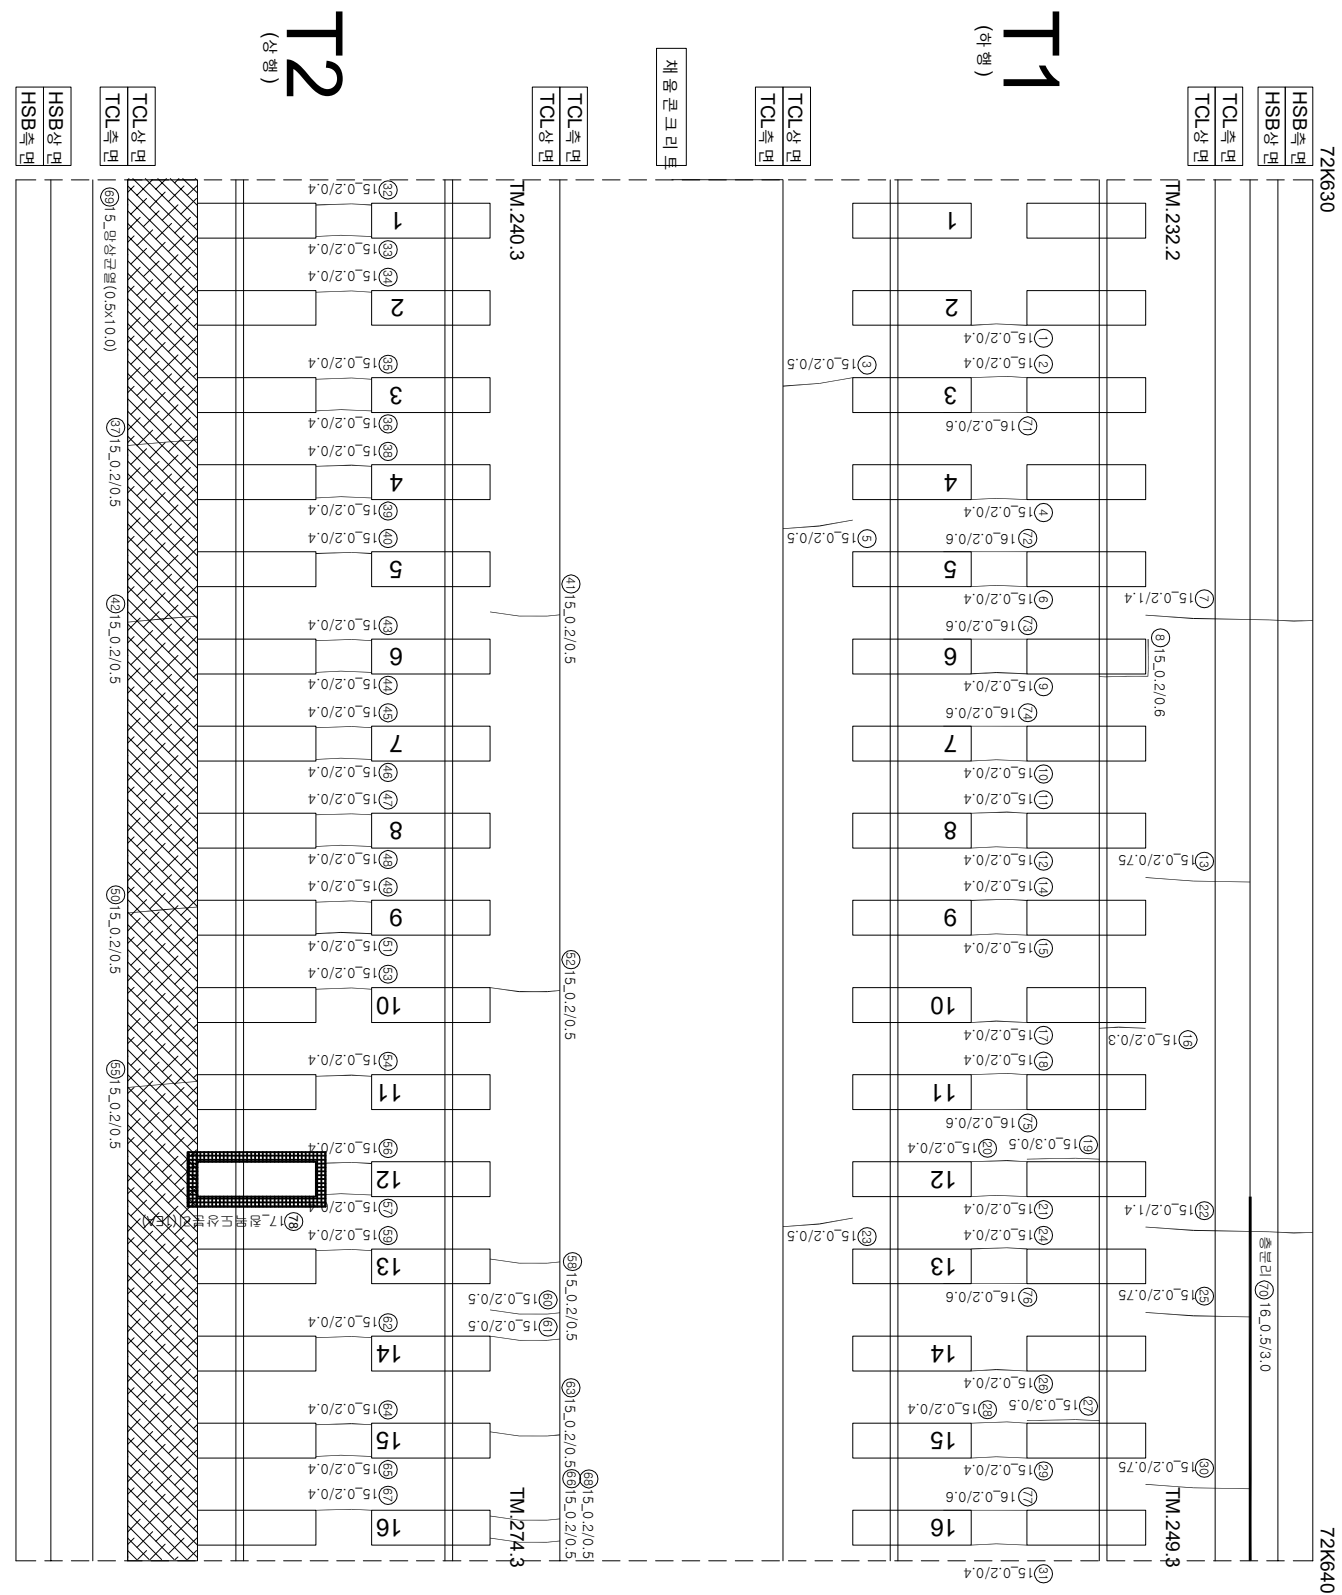

연번	순차	목	연장	비고	연번	순차	목	연장	비고
1	군열	0.2 mm	0.4 m		55	군열	0.2 mm	0.5 m	
2	군열	0.2 mm	0.4 m		56	군열	0.2 mm	0.4 m	
3	군열	0.2 mm	0.5 m		57	군열	0.2 mm	0.4 m	
4	군열	0.2 mm	0.4 m		58	군열	0.2 mm	0.5 m	
5	군열	0.2 mm	0.5 m		59	군열	0.2 mm	0.4 m	
6	군열	0.2 mm	0.4 m		60	군열	0.2 mm	0.5 m	
7	군열	0.2 mm	1.4 m		61	군열	0.2 mm	0.5 m	
8	장계부 군열	0.2 mm	0.6 m		62	군열	0.2 mm	0.4 m	
9	군열	0.2 mm	0.4 m		63	군열	0.2 mm	0.5 m	
10	군열	0.2 mm	0.4 m		64	군열	0.2 mm	0.4 m	
11	군열	0.2 mm	0.4 m		65	군열	0.2 mm	0.4 m	
12	군열	0.2 mm	0.4 m		66	군열	0.2 mm	0.5 m	
13	군열	0.2 mm	0.75 m		67	군열	0.2 mm	0.4 m	
14	군열	0.2 mm	0.4 m		68	군열	0.2 mm	0.5 m	
15	군열	0.2 mm	0.4 m		69	양상 군열	0.5 m	1.0 m	
16	장계부 군열	0.2 mm	0.3 m		70	송분리	0.5 mm	3.0 m	
17	군열	0.2 mm	0.4 m		71	군열	0.2 mm	0.6 m	
18	군열	0.2 mm	0.4 m		72	군열	0.2 mm	0.6 m	
19	장계부 군열	0.3 mm	0.5 m		73	군열	0.2 mm	0.6 m	
20	군열	0.2 mm	0.4 m		74	군열	0.2 mm	0.6 m	
21	군열	0.2 mm	0.4 m		75	군열	0.2 mm	0.6 m	
22	군열	0.2 mm	1.4 m		76	군열	0.2 mm	0.6 m	
23	군열	0.2 mm	0.5 m		77	군열	0.2 mm	0.6 m	
24	군열	0.2 mm	0.4 m		78	장계도상본리		1.0 m	신규
25	군열	0.2 mm	0.75 m		79				
26	군열	0.2 mm	0.4 m		80				
27	장계부 군열	0.3 mm	0.5 m		81				
28	군열	0.2 mm	0.4 m		82				
29	군열	0.2 mm	0.4 m		83				
30	군열	0.2 mm	0.75 m		84				
31	군열	0.2 mm	0.4 m		85				
32	군열	0.2 mm	0.4 m		86				
33	군열	0.2 mm	0.4 m		87				
34	군열	0.2 mm	0.4 m		88				
35	군열	0.2 mm	0.4 m		89				
36	군열	0.2 mm	0.4 m		90				
37	군열	0.2 mm	0.5 m		91				
38	군열	0.2 mm	0.4 m		92				
39	군열	0.2 mm	0.4 m		93				
40	군열	0.2 mm	0.4 m		94				
41	군열	0.2 mm	0.5 m		95				
42	군열	0.2 mm	0.5 m		96				
43	군열	0.2 mm	0.4 m		97				
44	군열	0.2 mm	0.4 m		98				
45	군열	0.2 mm	0.4 m		99				
46	군열	0.2 mm	0.4 m		100				
47	군열	0.2 mm	0.4 m		101				
48	군열	0.2 mm	0.4 m		102				
49	군열	0.2 mm	0.4 m		103				
50	군열	0.2 mm	0.5 m		104				
51	군열	0.2 mm	0.4 m		105				
52	군열	0.2 mm	0.5 m		106				
53	군열	0.2 mm	0.4 m		107				
54	군열	0.2 mm	0.4 m		108				

시	행	사	용	역	명	용	역	사	이		장	아	지	단	지	지	지															
									과	인																						
KORAIL KOREA RAILROAD	한국철도공사	2017년도 호남고속선	오송-광주승정간	콘크리트캐도	점경용역	(주)한국구조물안전연구원 (주)한국국토안전연구원 (재)한국건설품질연구원	이	복	김영 경기 문석기	장	김영 경기 문석기	지	지	지	지	지	지															
																		지	지	지	지	지	지	지	지							
																										지	지	지	지	지	지	지