


한남고속선 화곡-토아노반-35(72.730~72.740km, L=10m)

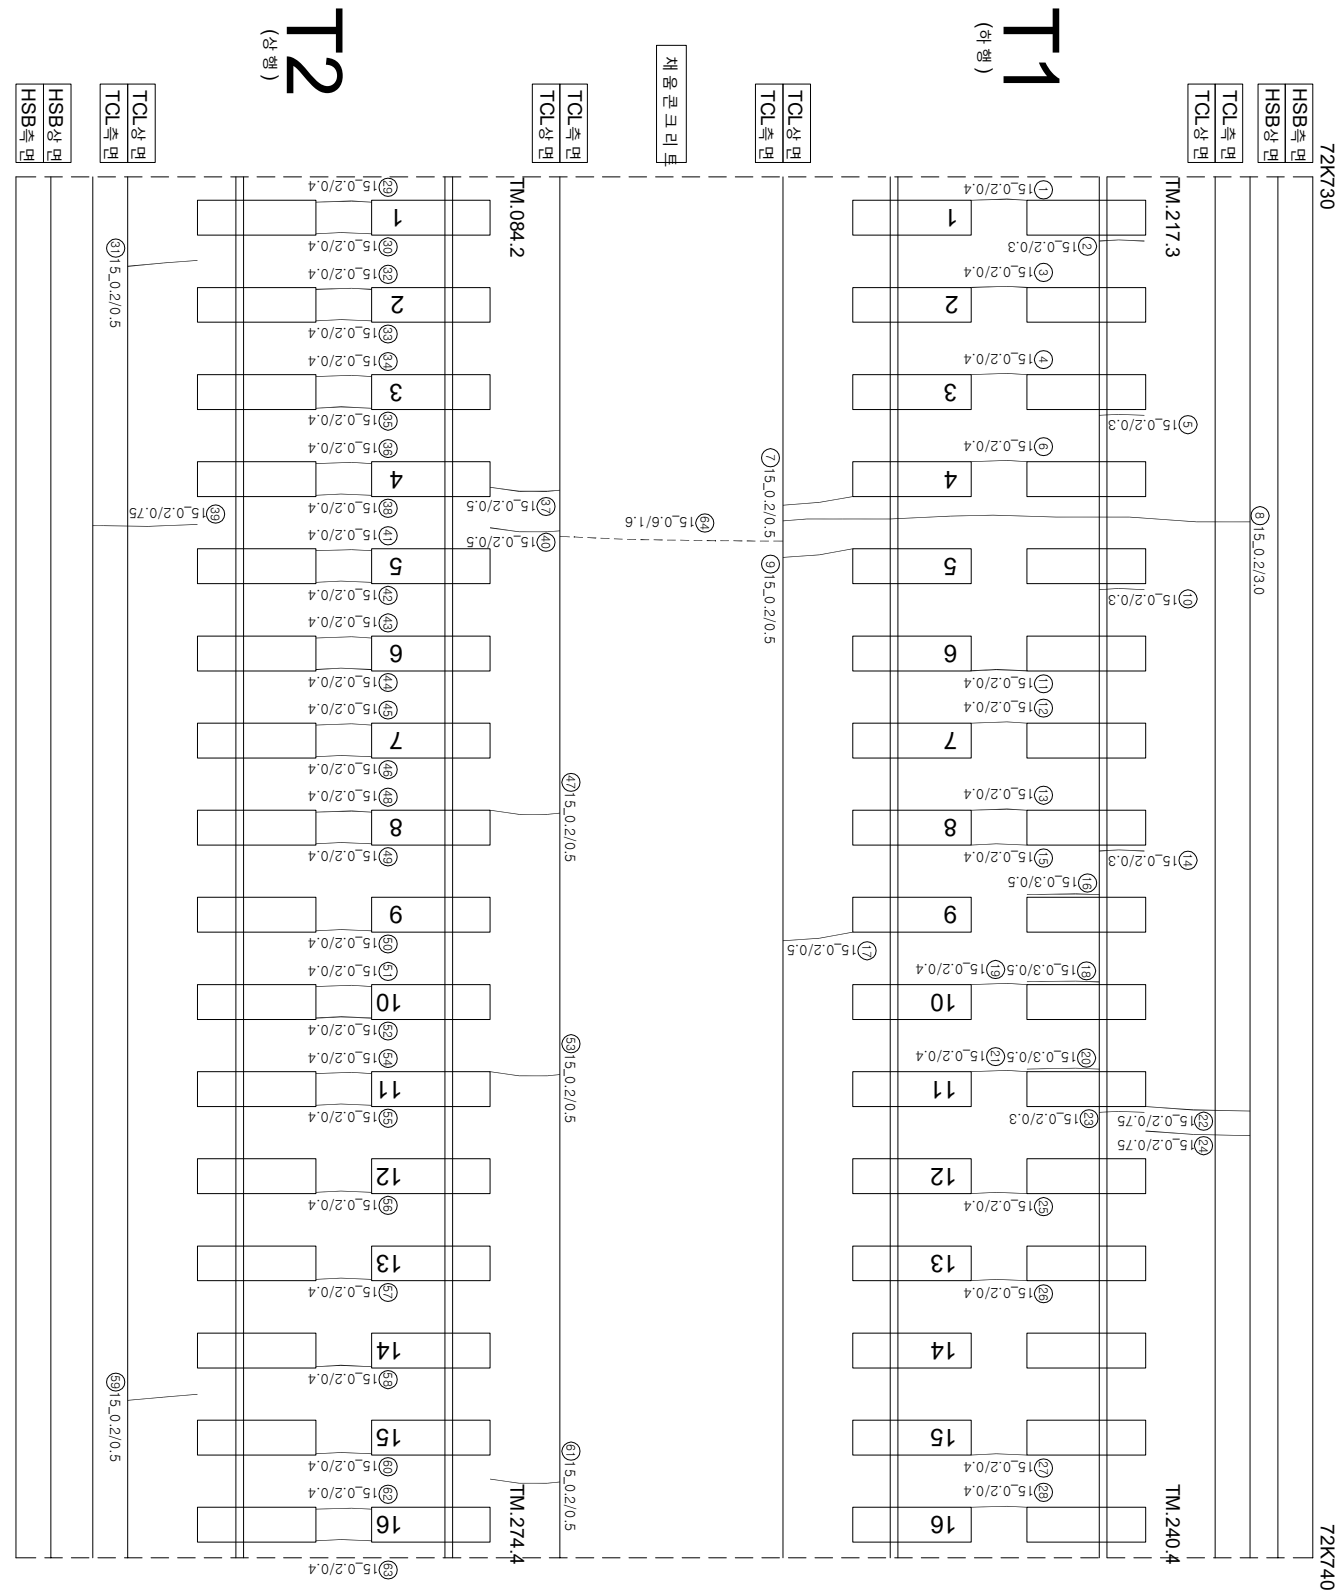

연번	구분	산선	북	연경	비고	연번	산선	북	연경	비고
1	군열	0.2 mm	0.4 m	m		55	군열	0.2 mm	0.4 m	
2	장계부 군열	0.2 mm	0.3 m			56	군열	0.2 mm	0.4 m	
3	군열	0.2 mm	0.4 m	m		57	군열	0.2 mm	0.4 m	
4	군열	0.2 mm	0.4 m			58	군열	0.2 mm	0.4 m	
5	장계부 군열	0.2 mm	0.3 m	m		59	군열	0.2 mm	0.4 m	
6	군열	0.2 mm	0.4 m	m		60	군열	0.2 mm	0.4 m	
7	군열	0.2 mm	0.5 m	m		61	군열	0.2 mm	0.5 m	
8	군열	0.2 mm	3 m			62	군열	0.2 mm	0.4 m	
9	군열	0.2 mm	0.5 m	m		63	군열	0.2 mm	0.4 m	
10	장계부 군열	0.2 mm	0.3 m			64	군열	0.6 mm	1.6 m	
11	군열	0.2 mm	0.4 m	m		65				
12	군열	0.2 mm	0.4 m	m		67				
13	군열	0.2 mm	0.4 m			67				
14	장계부 군열	0.2 mm	0.3 m	m		68				
15	군열	0.2 mm	0.4 m	m		69				
16	장계부 군열	0.3 mm	0.5 m	m		70				
17	군열	0.2 mm	0.5 m	m		71				
18	장계부 군열	0.3 mm	0.5 m			72				
19	군열	0.2 mm	0.4 m	m		73				
20	장계부 군열	0.3 mm	0.5 m	m		74				
21	군열	0.2 mm	0.4 m	m		75				
22	군열	0.2 mm	0.75 m	m		76				
23	장계부 군열	0.2 mm	0.3 m	m		77				
24	군열	0.2 mm	0.75 m	m		78				
25	군열	0.2 mm	0.4 m			79				
26	군열	0.2 mm	0.4 m	m		80				
27	군열	0.2 mm	0.4 m			81				
28	군열	0.2 mm	0.4 m			82				
29	군열	0.2 mm	0.4 m	m		83				
30	군열	0.2 mm	0.4 m			84				
31	군열	0.2 mm	0.5 m	m		85				
32	군열	0.2 mm	0.4 m	m		86				
33	군열	0.2 mm	0.4 m			87				
34	군열	0.2 mm	0.4 m			88				
35	군열	0.2 mm	0.4 m			89				
36	군열	0.2 mm	0.4 m	m		90				
37	군열	0.2 mm	0.5 m			91				
38	군열	0.2 mm	0.4 m	m		92				
39	군열	0.2 mm	0.75 m	m		93				
40	군열	0.2 mm	0.5 m			94				
41	군열	0.2 mm	0.4 m	m		95				
42	군열	0.2 mm	0.4 m			96				
43	군열	0.2 mm	0.4 m	m		97				
44	군열	0.2 mm	0.4 m			98				
45	군열	0.2 mm	0.4 m	m		99				
46	군열	0.2 mm	0.4 m			100				
47	군열	0.2 mm	0.5 m	m		101				
48	군열	0.2 mm	0.4 m			102				
49	군열	0.2 mm	0.4 m			103				
50	군열	0.2 mm	0.4 m			104				
51	군열	0.2 mm	0.4 m			105				
52	군열	0.2 mm	0.4 m			106				
53	군열	0.2 mm	0.5 m	m		107				
54	군열	0.2 mm	0.4 m			108				

시	행 사	용 역 명	용 역 사	이 복 영		구 간
				개 설 전 지	분 야 별 평 양 지	
KORAIL KOREA RAILROAD 한국철도공사		2017년도 호남고속선 오송-광주승정간 콘크리트케도 점검공역	(주) 한국국조물안전연구원 (주) 한국국토안전연구원 (재) 한국건설품질연구원	이 복 영 김 원 강 김 경 기 문 준 기	구 간	
					구 간	
					구 간	
					구 간	
					구 간	
					구 간	