


한남고속선 화성코-토아노반-52(72.900~72.910km, L=10m)

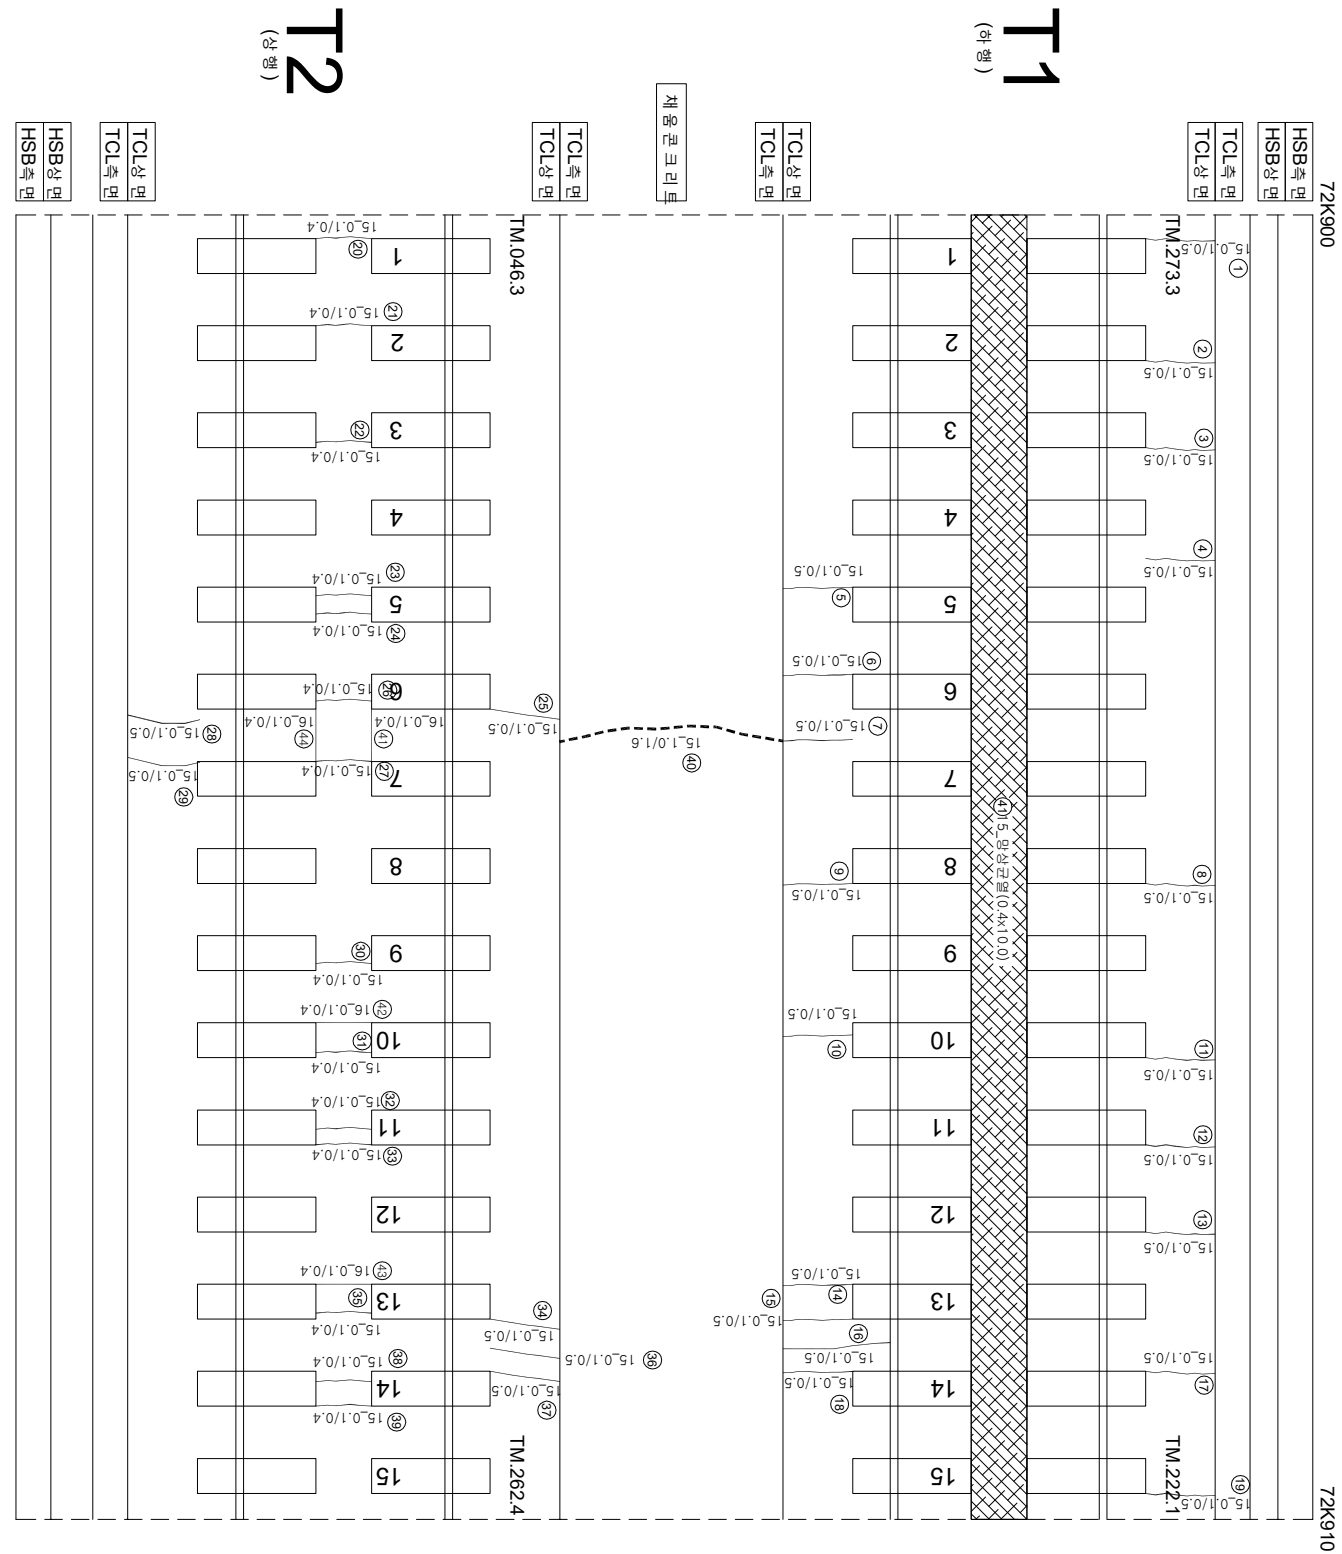

연번	산상	북	연경	비고	연번	산상	북	연경	비고
1	군열	0.1 mm	0.5 m	m	55				
2	군열	0.1 mm	0.5 m		56				
3	군열	0.1 mm	0.5 m		57				
4	군열	0.1 mm	0.5 m		58				
5	군열	0.1 mm	0.5 m		59				
6	군열	0.1 mm	0.5 m		60				
7	군열	0.1 mm	0.5 m		61				
8	군열	0.1 mm	0.5 m		62				
9	군열	0.1 mm	0.5 m		63				
10	군열	0.1 mm	0.5 m		64				
11	군열	0.1 mm	0.5 m		65				
12	군열	0.1 mm	0.5 m		66				
13	군열	0.1 mm	0.5 m		67				
14	군열	0.1 mm	0.5 m		68				
15	군열	0.1 mm	0.5 m		69				
16	군열	0.1 mm	0.5 m		70				
17	군열	0.1 mm	0.5 m		71				
18	군열	0.1 mm	0.5 m		72				
19	군열	0.1 mm	0.5 m		73				
20	군열	0.1 mm	0.4 m		74				
21	군열	0.1 mm	0.4 m		75				
22	군열	0.1 mm	0.4 m		76				
23	군열	0.1 mm	0.4 m		77				
24	군열	0.1 mm	0.4 m		78				
25	군열	0.1 mm	0.5 m		79				
26	군열	0.1 mm	0.4 m		80				
27	군열	0.1 mm	0.4 m		81				
28	군열	0.1 mm	0.5 m		82				
29	군열	0.1 mm	0.5 m		83				
30	군열	0.1 mm	0.4 m		84				
31	군열	0.1 mm	0.4 m		85				
32	군열	0.1 mm	0.4 m		86				
33	군열	0.1 mm	0.4 m		87				
34	군열	0.1 mm	0.5 m		88				
35	군열	0.1 mm	0.4 m		89				
36	군열	0.1 mm	0.5 m		90				
37	군열	0.1 mm	0.5 m		91				
38	군열	0.1 mm	0.4 m		92				
39	군열	0.1 mm	0.4 m		93				
40	군열	1.0 mm	1.6 m		94				
41	양상군열	0.4 m	10.0 m		95				
42	군열	0.1 mm	0.4 m		96				
43	군열	0.1 mm	0.4 m		97				
44	군열	0.1 mm	0.4 m		98				
45	군열	0.1 mm	0.4 m		99				
46					100				
47					101				
48					102				
49					103				
50					104				
51					105				
52					106				
53					107				
54					108				

시	행	사	영	역	영	영	역	사	이		영	단	기	영	기	영	기	영	기	영	기	
									과	인												영	단	기	영	기	영	기	
KORAIL KOREA RAILROAD	한국철도공사	2017년도 호남고속선 오송-광주승정간 콘크리트케도 점검공역						(주) 한국국조물안전연구원 (주) 한국국토안전연구원 (재) 한국건설품질연구원	이	영	간	영	단	기	영	기	영	기	영	기	영	기	
																							과	인	영	단	기	영	기	영	기	영	기	영	기	영	기	영	기	영	기																																
	과	인	영	단	기	영	기	영	기	영	기	영	기	영	기	영	기															
	과	인	영	단	기	영	기	영	기	영	기	영	기	영	기