


호남고속선 죽산교-17(73.227~73.234km, S4-1)

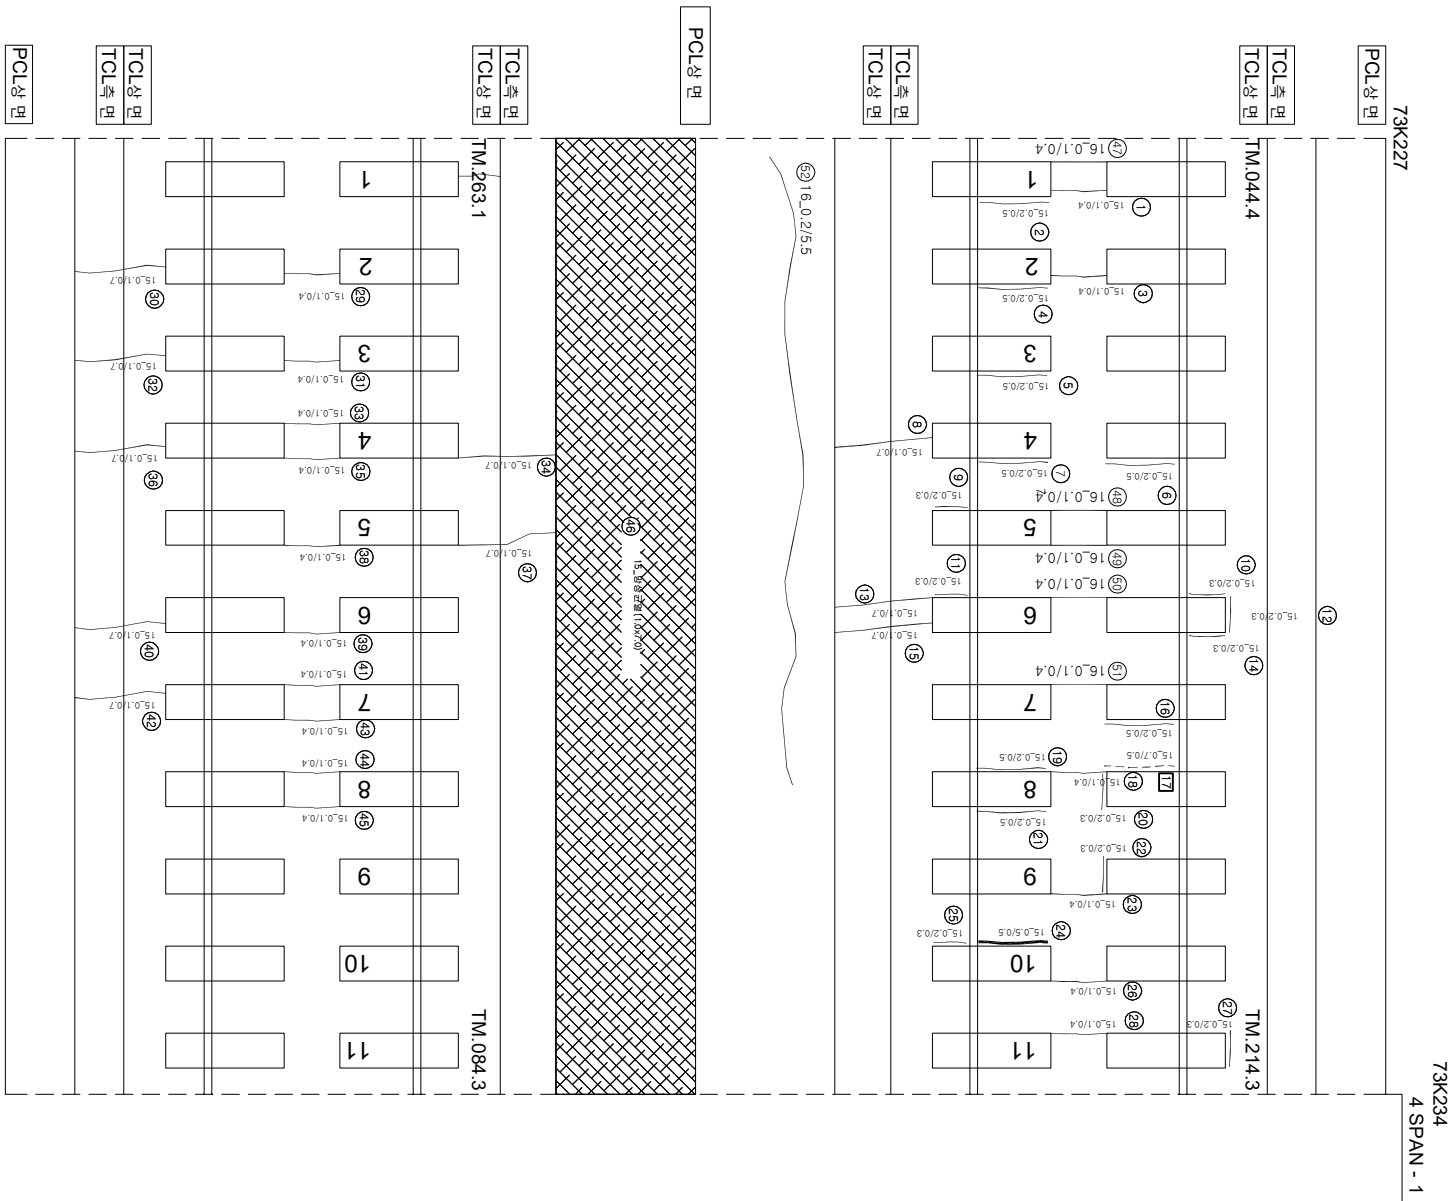

연번	순차	목	연장	비고	연번	순차	목	연장	비고
1	군열	0.1 mm	0.4 m	m	55				
2	장계부 군열	0.2 mm	0.5 m	m	56				
3	군열	0.1 mm	0.4 m	m	57				
4	장계부 군열	0.2 mm	0.5 m	m	58				
5	장계부 군열	0.2 mm	0.5 m	m	59				
6	장계부 군열	0.2 mm	0.5 m	m	60				
7	장계부 군열	0.2 mm	0.5 m	m	61				
8	장계부 군열	0.1 mm	0.7 m	m	62				
9	군열	0.2 mm	0.3 m	m	63				
10	군열	0.2 mm	0.3 m	m	64				
11	군열	0.2 mm	0.3 m	m	65				
12	군열	0.2 mm	0.3 m	m	66				
13	군열	0.2 mm	0.3 m	m	67				
14	군열	0.2 mm	0.3 m	m	68				
15	군열	0.1 mm	0.7 m	m	69				
16	군열	0.2 mm	0.5 m	m	70				
17	군열	0.7 mm	0.5 m	2017년도 보수	71				
18	군열	0.1 mm	0.4 m	m	72				
19	군열	0.2 mm	0.5 m	m	73				
20	군열	0.2 mm	0.3 m	m	74				
21	군열	0.2 mm	0.5 m	m	75				
22	군열	0.2 mm	0.3 m	m	76				
23	군열	0.1 mm	0.4 m	m	77				
24	군열	0.5 mm	0.5 m	m	78				
25	군열	0.2 mm	0.3 m	m	79				
26	군열	0.1 mm	0.4 m	m	80				
27	군열	0.2 mm	0.3 m	m	81				
28	군열	0.1 mm	0.4 m	m	82				
29	군열	0.1 mm	0.4 m	m	83				
30	군열	0.1 mm	0.7 m	m	84				
31	군열	0.1 mm	0.4 m	m	85				
32	군열	0.1 mm	0.7 m	m	86				
33	군열	0.1 mm	0.4 m	m	87				
34	군열	0.1 mm	0.7 m	m	88				
35	군열	0.1 mm	0.4 m	m	89				
36	군열	0.1 mm	0.7 m	m	90				
37	군열	0.1 mm	0.7 m	m	91				
38	군열	0.1 mm	0.4 m	m	92				
39	군열	0.1 mm	0.4 m	m	93				
40	군열	0.1 mm	0.7 m	m	94				
41	군열	0.1 mm	0.4 m	m	95				
42	군열	0.1 mm	0.7 m	m	96				
43	군열	0.1 mm	0.4 m	m	97				
44	군열	0.1 mm	0.4 m	m	98				
45	군열	0.1 mm	0.4 m	m	99				
46	군열	0.1 mm	7 m	m	100				
47	군열	0.1 mm	0.4 m	m	101				
48	군열	0.1 mm	0.4 m	m	102				
49	군열	0.1 mm	0.4 m	m	103				
50	군열	0.1 mm	0.4 m	m	104				
51	군열	0.1 mm	0.4 m	m	105				
52	군열	0.2 mm	5.5 m	m	106				
53					107				
54					108				

아
아
아

(아
오)

T2

(상행)

시	행	사	용	역	영	사	간		영
							과 내 지	장 소	
KORAIL KOREA RAILROAD	한국철도공사	2017년도 호남고속선 오송-광주승정간 콘크리트케도 점검용역	(주) 한국구조물안전연구원 (주) 한국도로안전연구원 (재) 한국건설품질연구원	이복영	김윤강 김경기 문은석	02220 (0.3m이하 : 목박)	점목-도상본리	02220 (0.3m이하 : 목박)	점목-도상본리
						04220 (0.3m초과 0.5m이하 : 광박)	광상	04220 (0.3m초과 0.5m이하 : 광박)	철근노출
						06220 (0.5m초과 1.0m미만 : 목박)	바리, 바락, 파손	06220 (0.5m초과 1.0m미만 : 목박)	누수수온부
						10220 (1.0m이상 : 통형)	번대	10220 (1.0m이상 : 통형)	시공이음본리, 통본리