


호남고속선 죽산교_37(73.367~73.374km, S8-1)

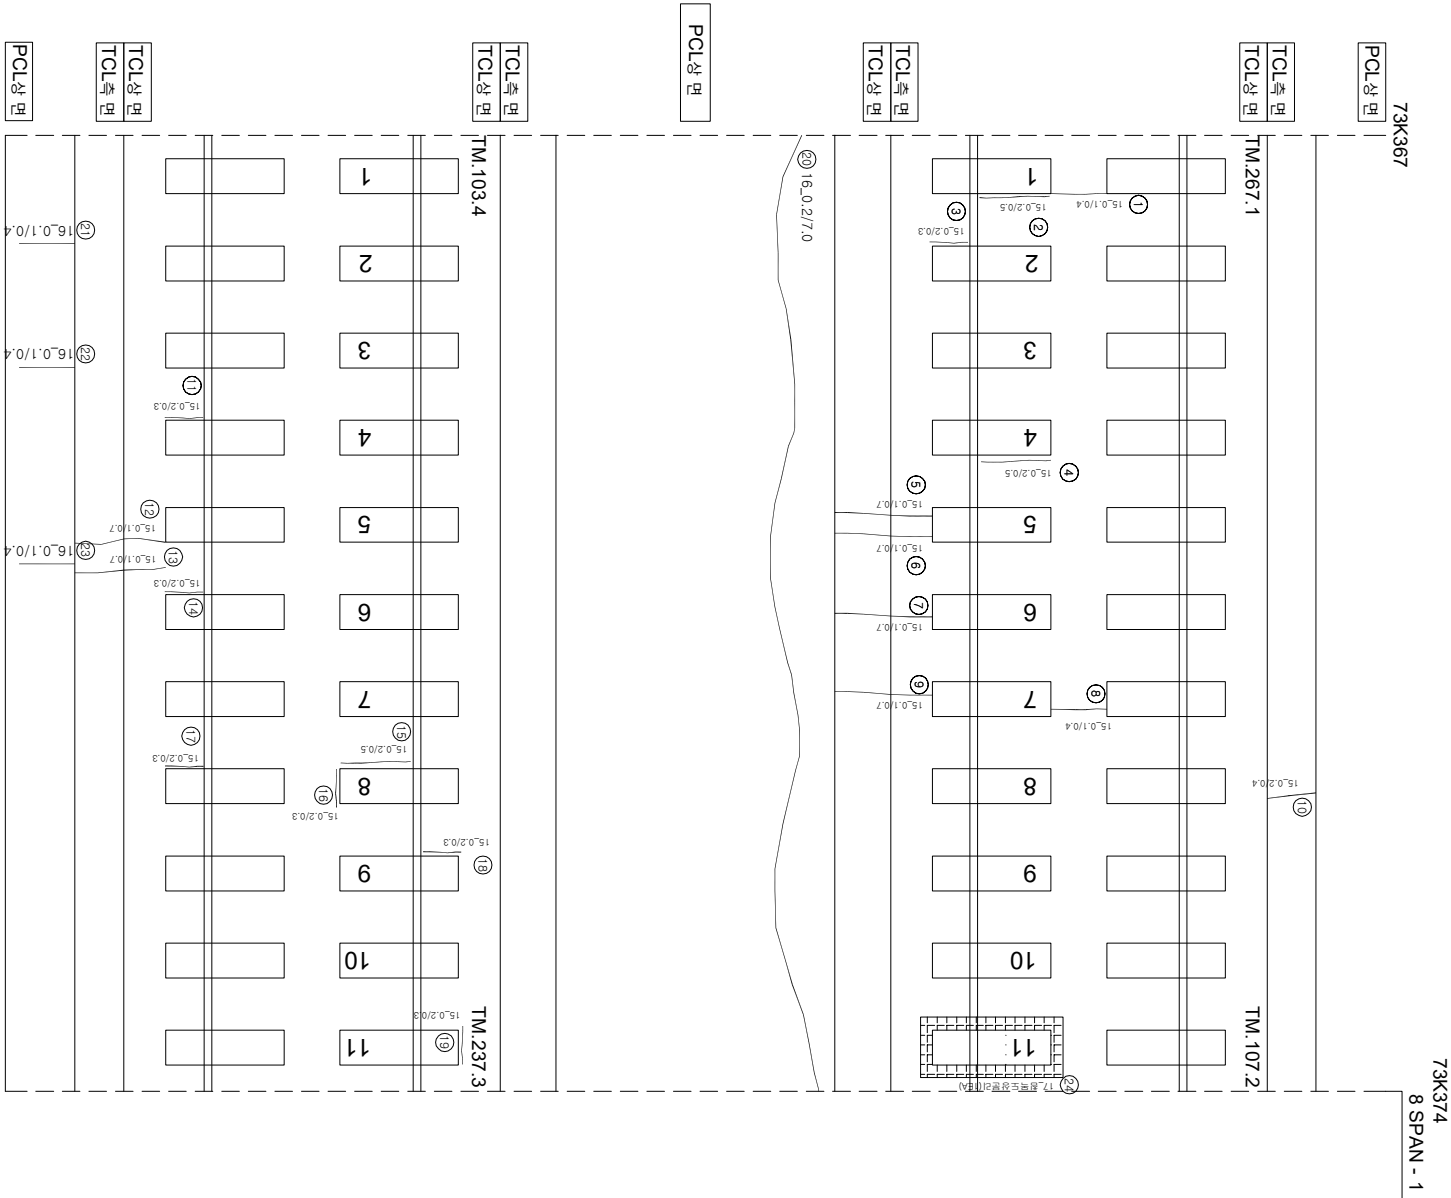

연번	순번	목	양장	비고	연번	순번	목	양장	비고
1	군열	0.1 mm	0.4 m		55				
2	군열	0.2 mm	0.5 m		56				
3	강계부 군열	0.2 mm	0.3 m		57				
4	강계부 군열	0.2 mm	0.5 m		58				
5	군열	0.1 mm	0.7 m		59				
6	군열	0.1 mm	0.7 m		60				
7	군열	0.1 mm	0.7 m		61				
8	군열	0.1 mm	0.4 m		62				
9	군열	0.1 mm	0.7 m		63				
10	군열	0.2 mm	0.4 m		64				
11	강계부 군열	0.2 mm	0.3 m		65				
12	군열	0.1 mm	0.7 m		66				
13	군열	0.1 mm	0.7 m		67				
14	강계부 군열	0.2 mm	0.3 m		68				
15	강계부 군열	0.2 mm	0.5 m		69				
16	강계부 군열	0.2 mm	0.3 m		70				
17	강계부 군열	0.2 mm	0.3 m		71				
18	강계부 군열	0.2 mm	0.3 m		72				
19	강계부 군열	0.2 mm	0.3 m		73				
20	군열	0.2 mm	7.0 m		74				
21	군열	0.1 mm	0.4 m		75				
22	군열	0.1 mm	0.4 m		76				
23	군열	0.1 mm	0.4 m		77				
24	원부 분리		1.0 EA	신규	78				
25					79				
26					80				
27					81				
28					82				
29					83				
30					84				
31					85				
32					86				
33					87				
34					88				
35					89				
36					90				
37					91				
38					92				
39					93				
40					94				
41					95				
42					96				
43					97				
44					98				
45					99				
46					100				
47					101				
48					102				
49					103				
50					104				
51					105				
52					106				
53					107				
54					108				

