


호남고속선 죽산교_47(73.437~73.444km, S10-1)

73K437

73K444
8 SPAN - 11

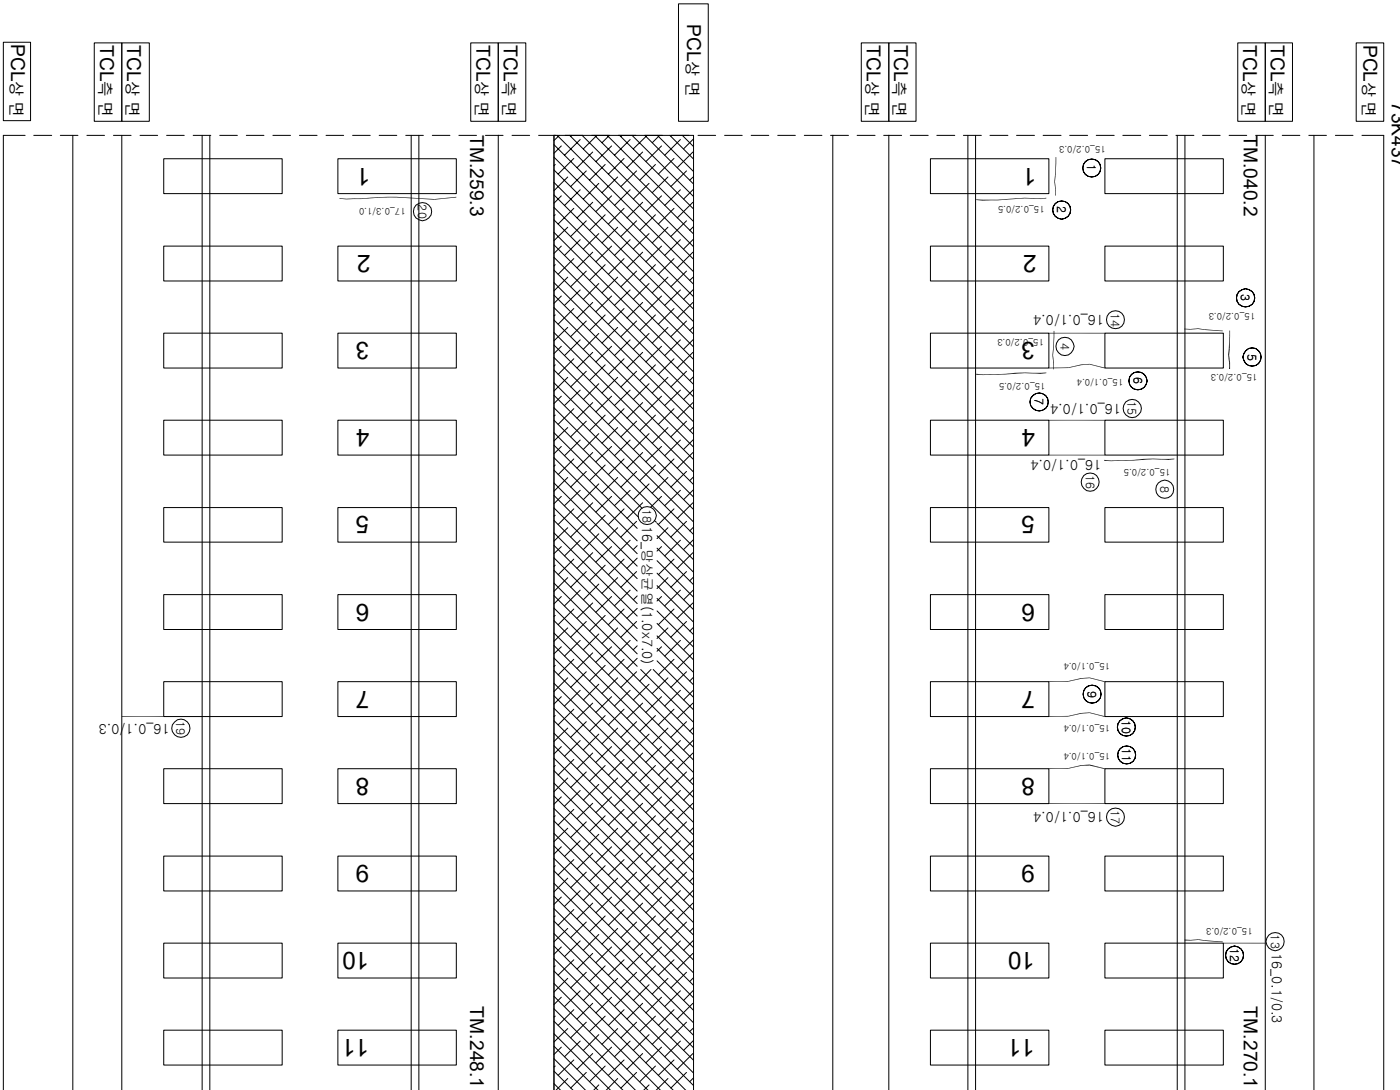

연번	순상	폭	연장	비고	연번	순상	폭	연장	비고
1	경계부 균열 0.2 mm	0.3 m			55				
2	경계부 균열 0.2 mm	0.5 m			56				
3	경계부 균열 0.2 mm	0.3 m			57				
4	경계부 균열 0.2 mm	0.3 m			58				
5	경계부 균열 0.2 mm	0.3 m			59				
6	균열 0.1 mm	0.4 m			60				
7	경계부 균열 0.2 mm	0.5 m			61				
8	경계부 균열 0.2 mm	0.5 m			62				
9	균열 0.1 mm	0.4 m			63				
10	균열 0.1 mm	0.4 m			64				
11	균열 0.1 mm	0.4 m			65				
12	경계부 균열 0.2 mm	0.3 m			66				
13	균열 0.1 mm	0.3 m			67				
14	균열 0.1 mm	0.4 m			68				
15	균열 0.1 mm	0.4 m			69				
16	균열 0.1 mm	0.4 m			70				
17	균열 0.1 mm	0.4 m			71				
18	방상균열 1.0 mm	7.0 m			72				
19	균열 0.1 mm	0.3 m			73				
20	경계부 균열 0.3 mm	1.0 m	신규		74				
21					75				
22					76				
23					77				
54					108				