


호남고속선 죽산교_55(73.493~73.500km, S11-4)

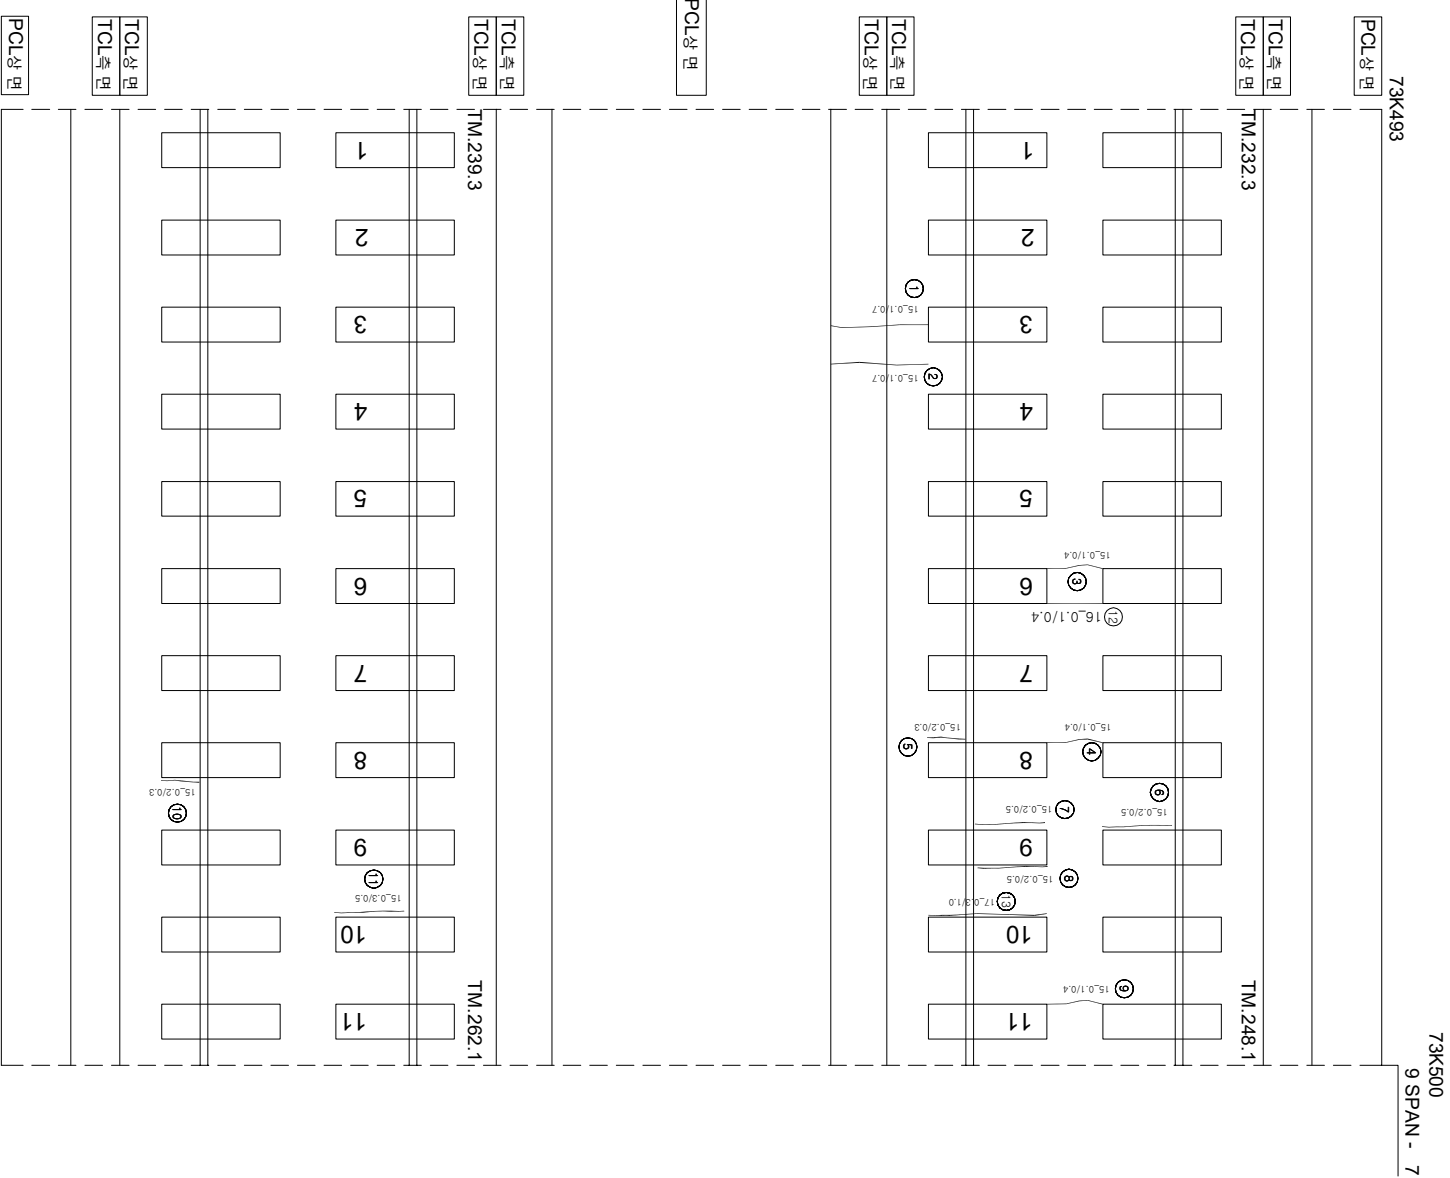

면번	순상	폭	연장	비고	면번	순상	폭	연장	비고
1	균열	0.1 mm	0.7 m		55				
2	균열	0.1 mm	0.7 m		56				
3	균열	0.1 mm	0.4 m		57				
4	균열	0.1 mm	0.4 m		58				
5	경계부 균열	0.2 mm	0.3 m		59				
6	경계부 균열	0.2 mm	0.5 m		60				
7	경계부 균열	0.2 mm	0.5 m		61				
8	경계부 균열	0.2 mm	0.5 m		62				
9	균열	0.1 mm	0.4 m		63				
10	경계부 균열	0.2 mm	0.3 m		64				
11	경계부 균열	0.3 mm	0.5 m		65				
12	균열	0.1 mm	0.4 m		66				
13	경계부 균열	0.3 mm	1.0 m	신규	67				
14					68				
15					69				
16					70				
54					108				

시	행	사	용	역	명	용	역	사	관		간	열	물	도상관리	창	조	출	
									관	역								관
KORAIL 한국철도공사 KOREA RAILROAD									이복영		김경기		열		창		출	
2017년도 호남고속선 오송-광주송정간 권크리트케도 점검용역									(주)한국구조물안전연구원 (주)한국토목안전연구원 (재)한국건설품질연구원		관		역		도		상	
