
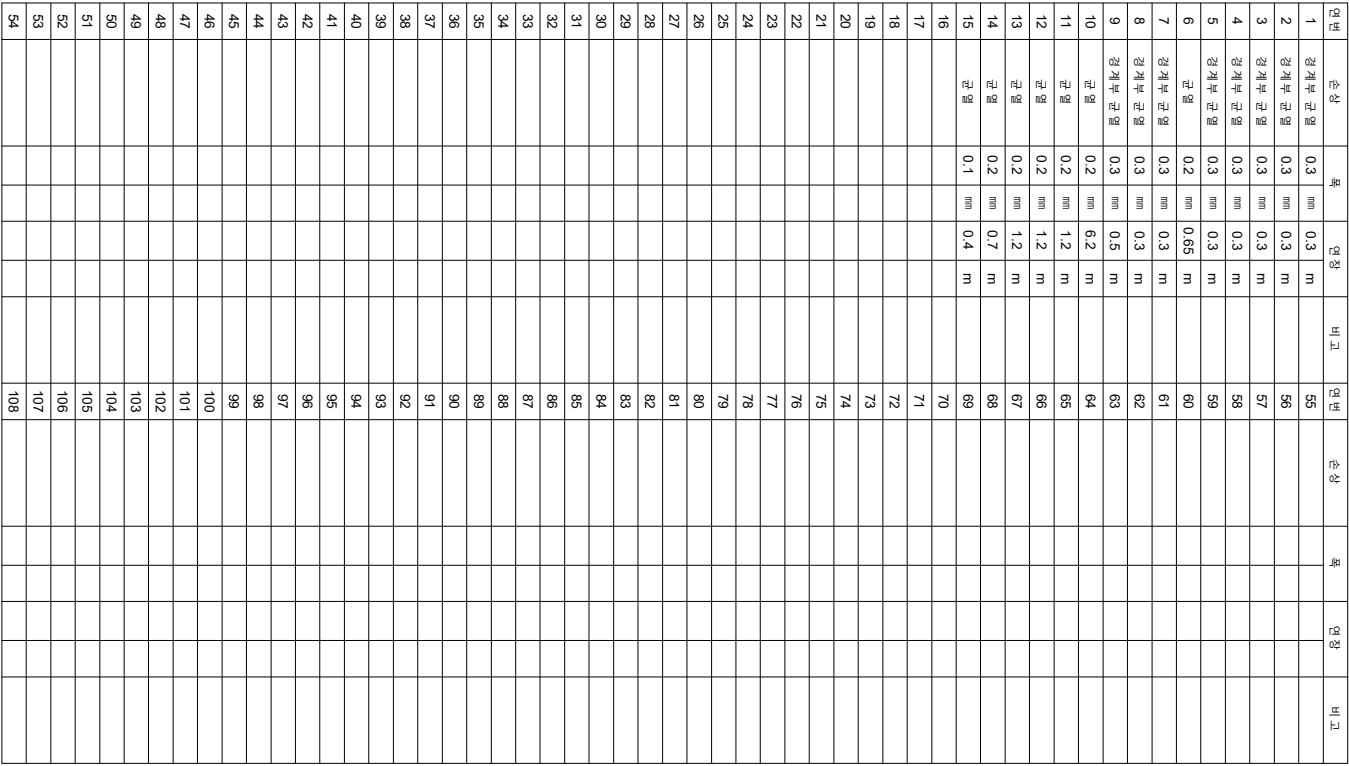


화남고속선 죽산교_145(74.105~74.111km, S29-4)

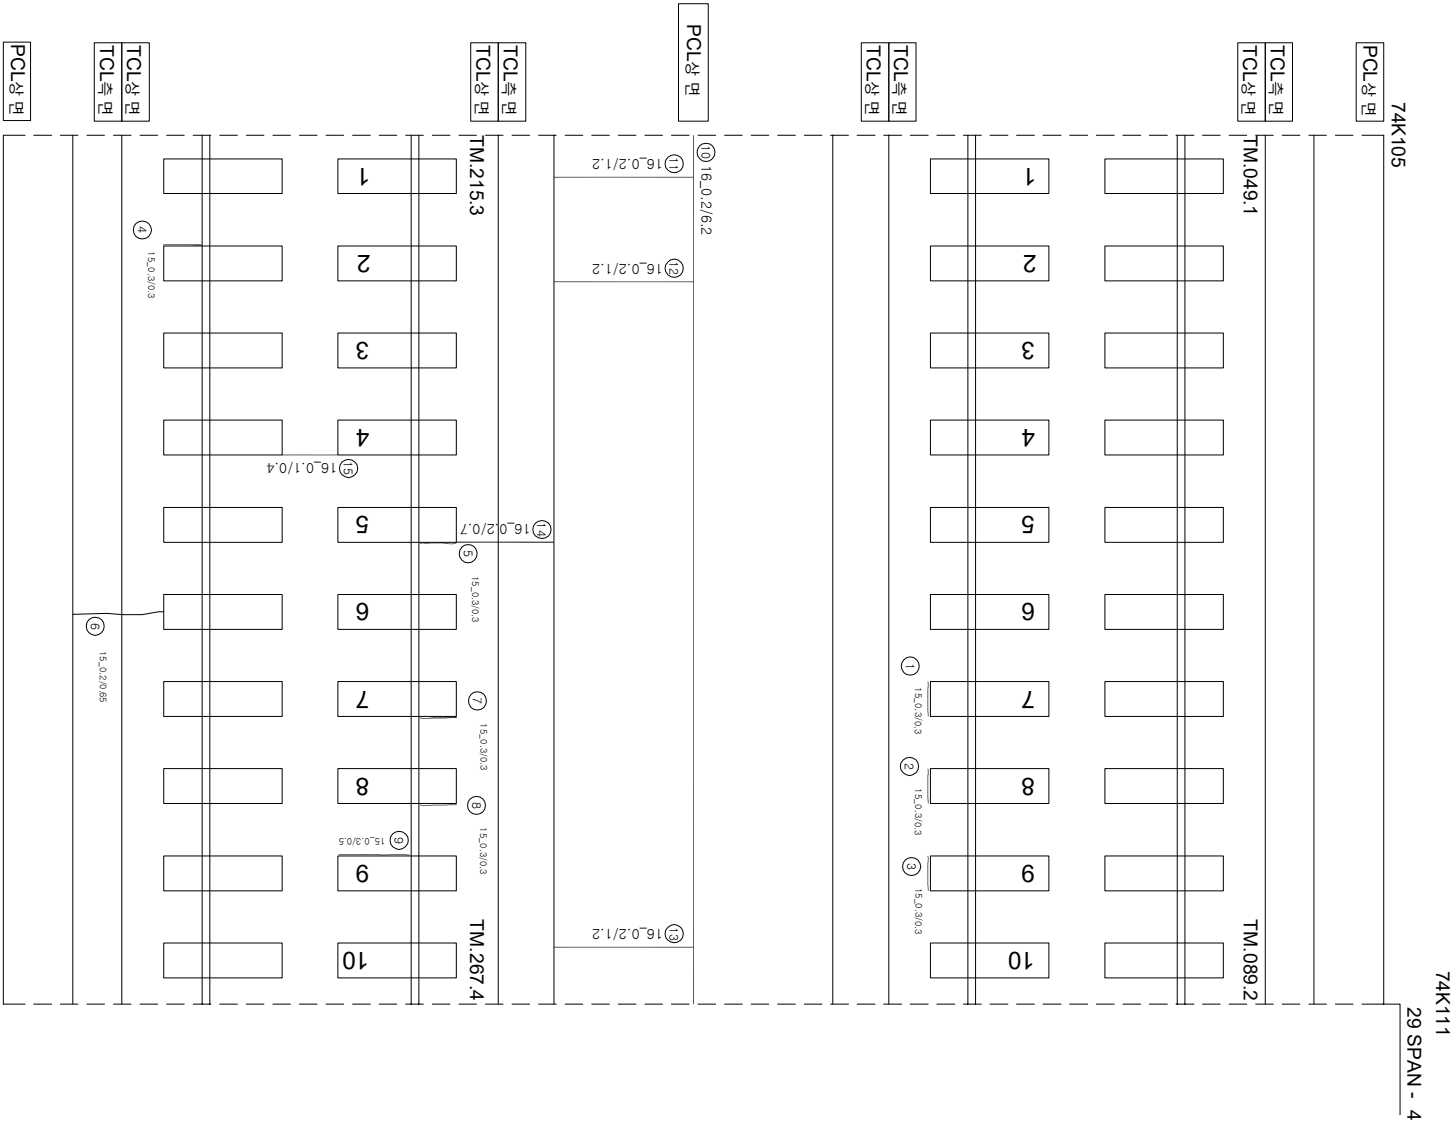

시 행 사	종 영 명	종 영 사	구 간		구 간 종 영
			개 업 일 지	종 영 일 지	
KORAIL 한국철도공사 KOREA RAILROAD	2017년도 호남고속선 오송-광주승정간 콘크리트케도 점검영역	(주) 한국구조물안전연구원 (주) 한국도로안전연구원 (재) 한국건설철도안전연구원	이 부영		0.3mm이하 : 철석 0.3mm초과 0.5mm이하 : 평석 0.5mm초과 1.0mm이하 : 적석 1.0mm이상 : 불용석
			간음길 김영기 문은석 기		
			0.3mm이하 : 철석	참목도상본리	
			0.3mm초과 0.5mm이하 : 평석	망상	
			0.5mm초과 1.0mm이하 : 적석	바리,바락,파손	
			1.0mm이상 : 불용석	백태	
				오송	
				시공이음본리,총본리	