


호남고속선 죽산교_150(74.135~74.141km, S30-4)

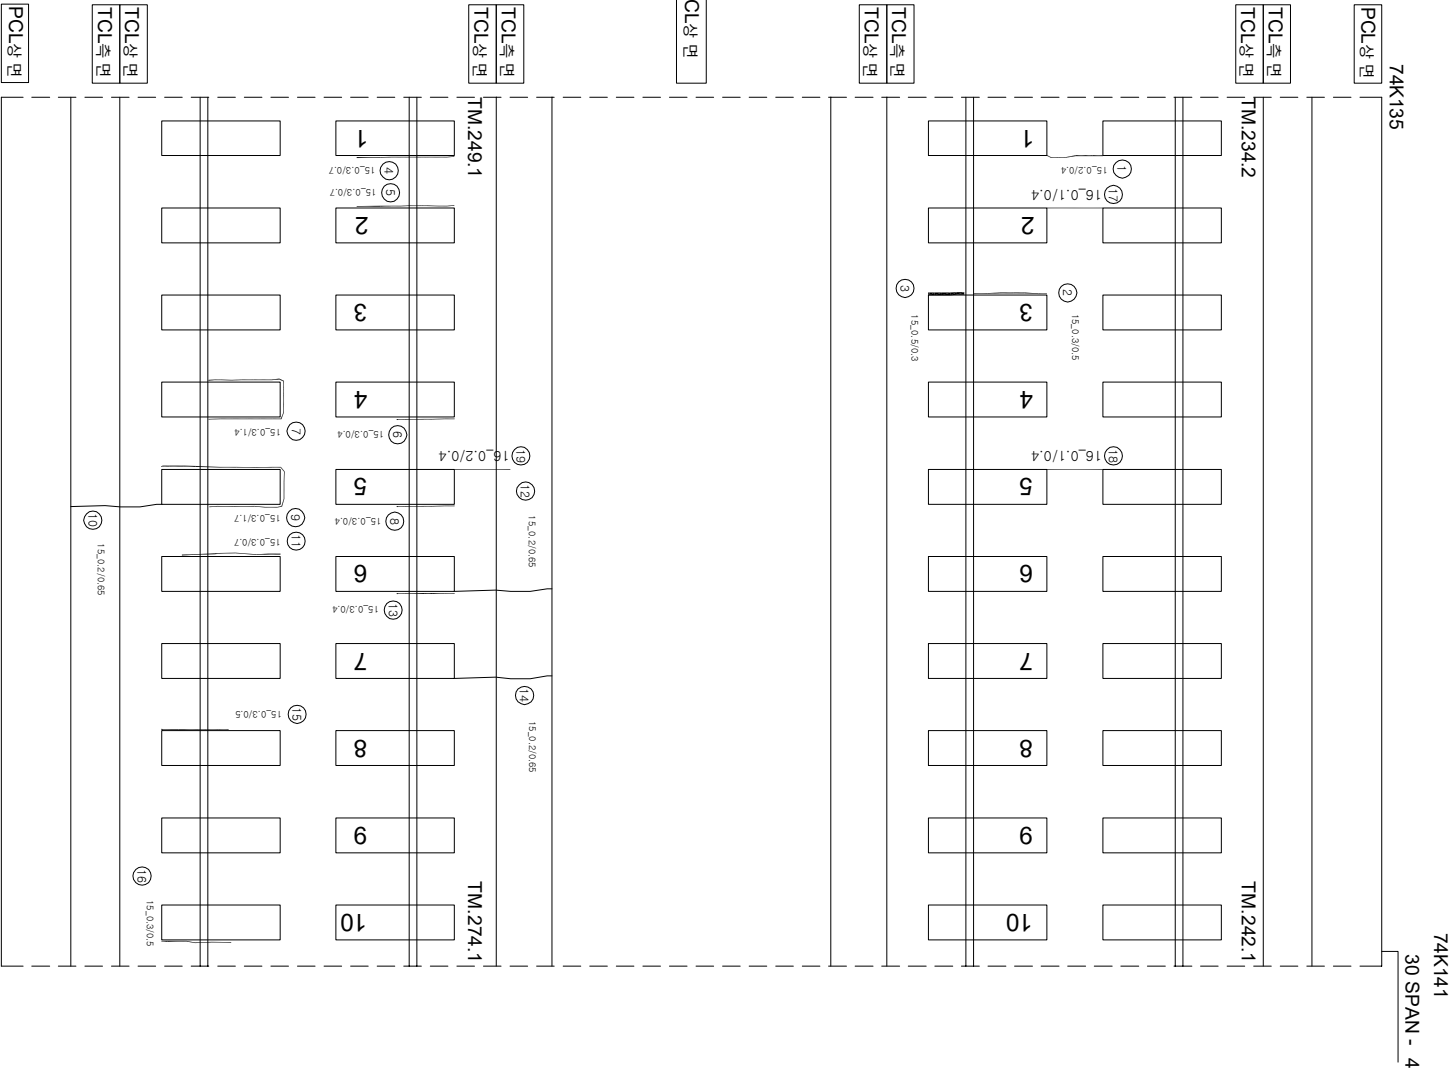

연번	순상	폭	연장	비고	연번	순상	폭	연장	비고
1	균열	0.2 mm	0.4 m		55				
2	강제부 균열	0.3 mm	0.5 m		56				
3	강제부 균열	0.5 mm	0.3 m		57				
4	강제부 균열	0.3 mm	0.7 m		58				
5	강제부 균열	0.3 mm	0.7 m		59				
6	강제부 균열	0.3 mm	0.4 m		60				
7	강제부 균열	0.3 mm	1.4 m		61				
8	강제부 균열	0.3 mm	0.4 m		62				
9	강제부 균열	0.3 mm	1.7 m		63				
10	균열	0.2 mm	0.65 m		64				
11	강제부 균열	0.3 mm	0.7 m		65				
12	균열	0.2 mm	0.65 m		66				
13	강제부 균열	0.3 mm	0.4 m		67				
14	균열	0.2 mm	0.65 m		68				
15	강제부 균열	0.3 mm	0.5 m		69				
16	강제부 균열	0.3 mm	0.5 m		70				
17	균열	0.1 mm	0.4 m		71				
18	균열	0.1 mm	0.4 m		72				
19	균열	0.2 mm	0.4 m		73				
20					74				
21					75				
22					76				
54					108				

KORAIL 한국철도공사 KOREA RAILROAD									2017년도 호남고속선 오송-광주송정간 콘크리트케도 점검용역									(주) 한국구조물안전연구원 (주) 한국토목안전연구원 (재) 한국건설품질연구원									이			관			현		
																											영			영			영		
																											영			영			영		
