
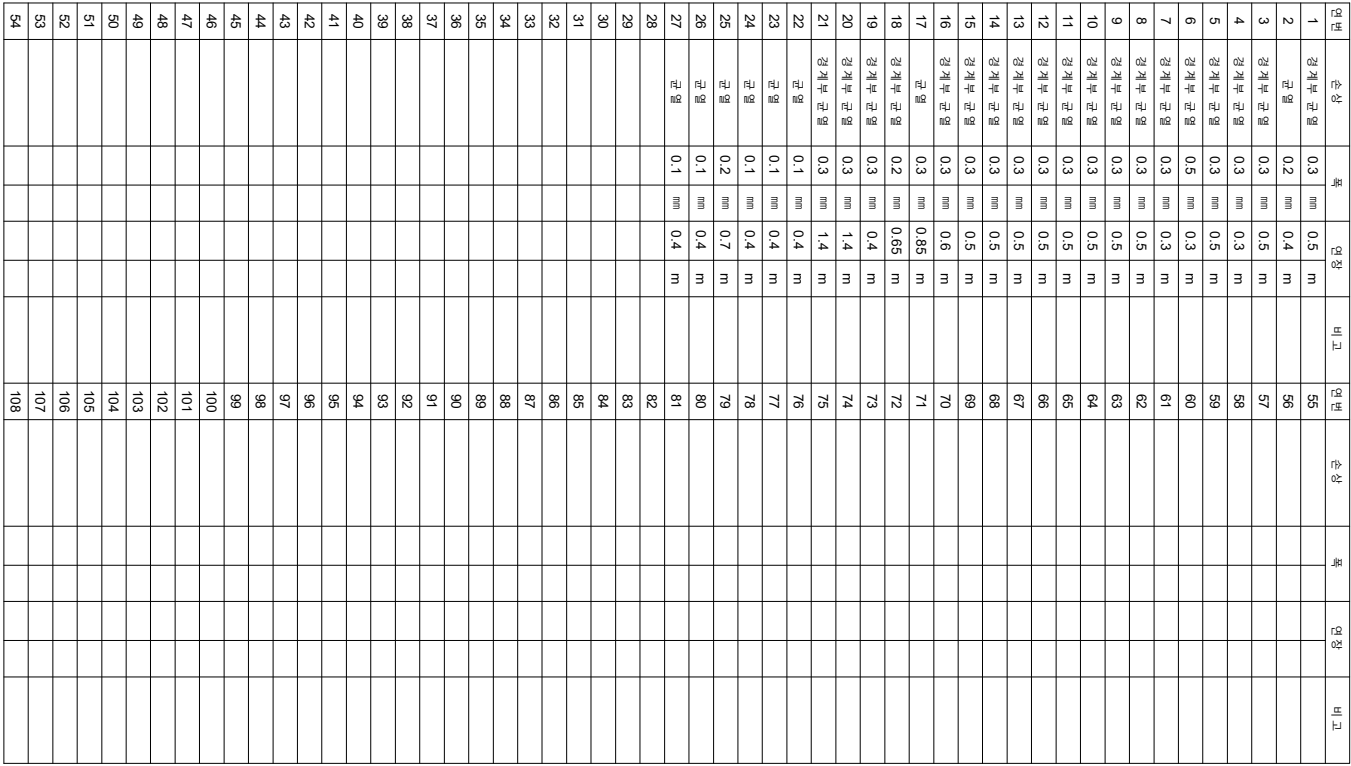


화남고속선 죽산교-152(74.147~74.153km, S31-1)

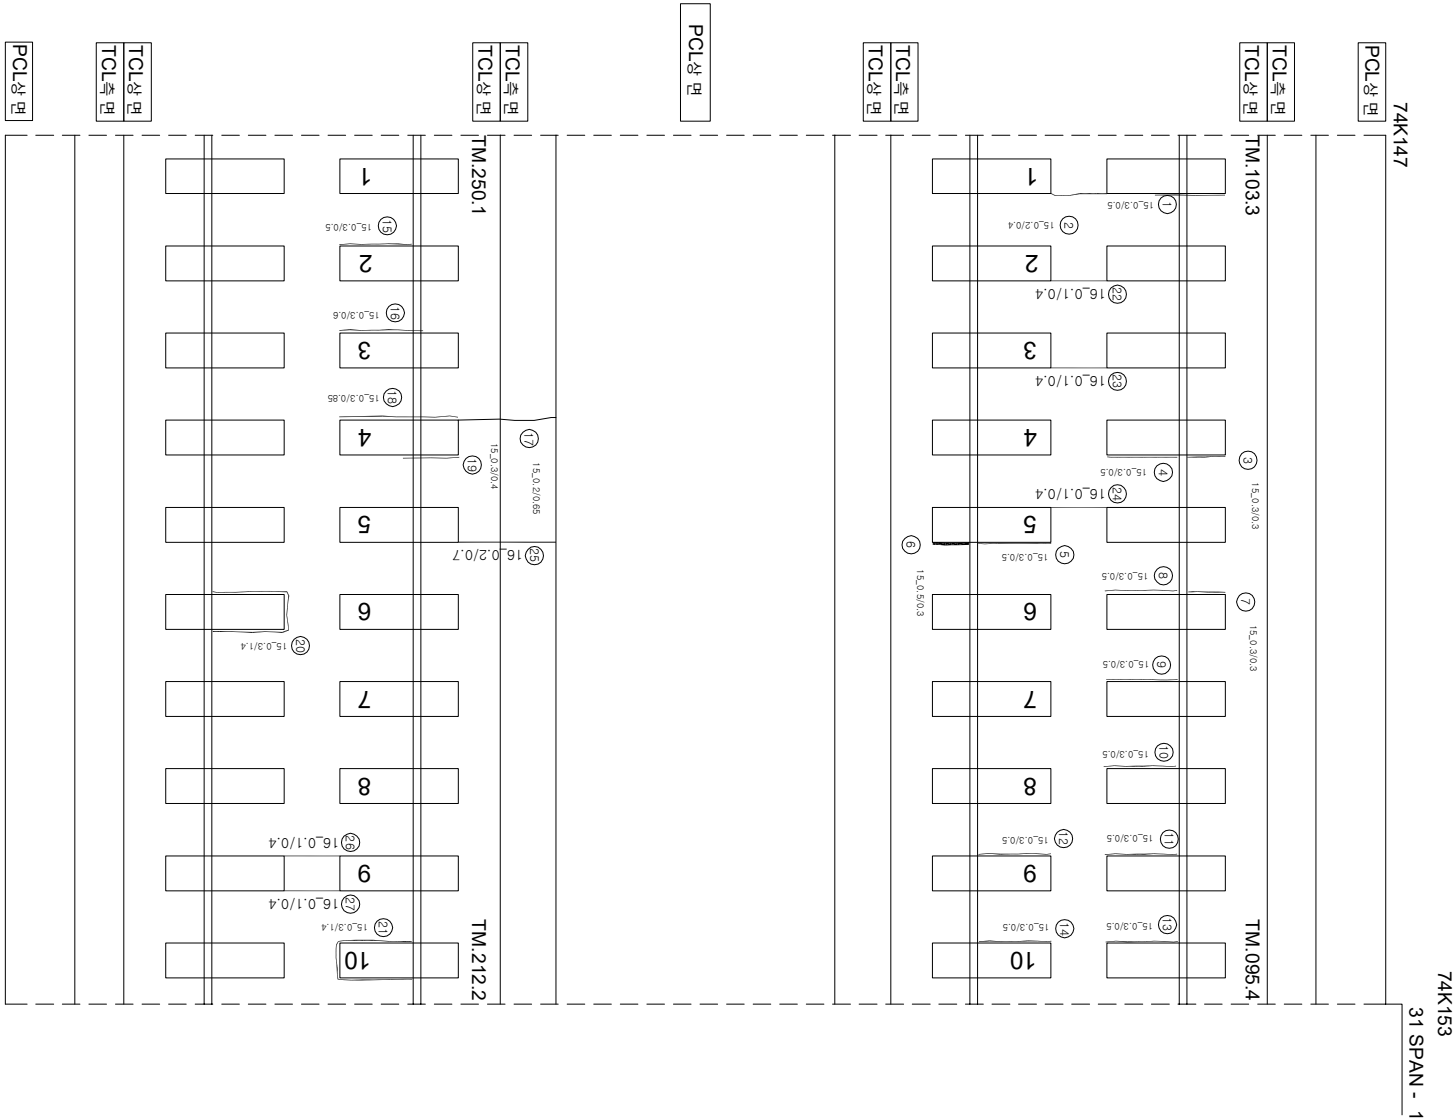

시 행 사	종 영 명	종 영 사	구 간		구 간 종 영
			개 업 일 지	종 영 일 지	
KORAIL 한국철도공사 KOREA RAILROAD	2017년도 호남고속선 오송-광주승정간 코크리트케도 점검영역	(주) 한국구조물안전연구원 (주) 한국도로안전연구원 (재) 한국건설철도안전연구원	이 부영		 0.3mm이하 : 통색  0.3mm초과 0.5mm이하 : 청색  0.5mm초과 1.0mm이하 : 적색  1.0mm이상 : 분홍색
			간 음길 김 경 기		
			한도도상본리		
			망상		
			바리,바락,파손		
본태					
시공이음본리,종본리					