


호남고속선 죽산교-154(74.159~74.165km, S31-3)

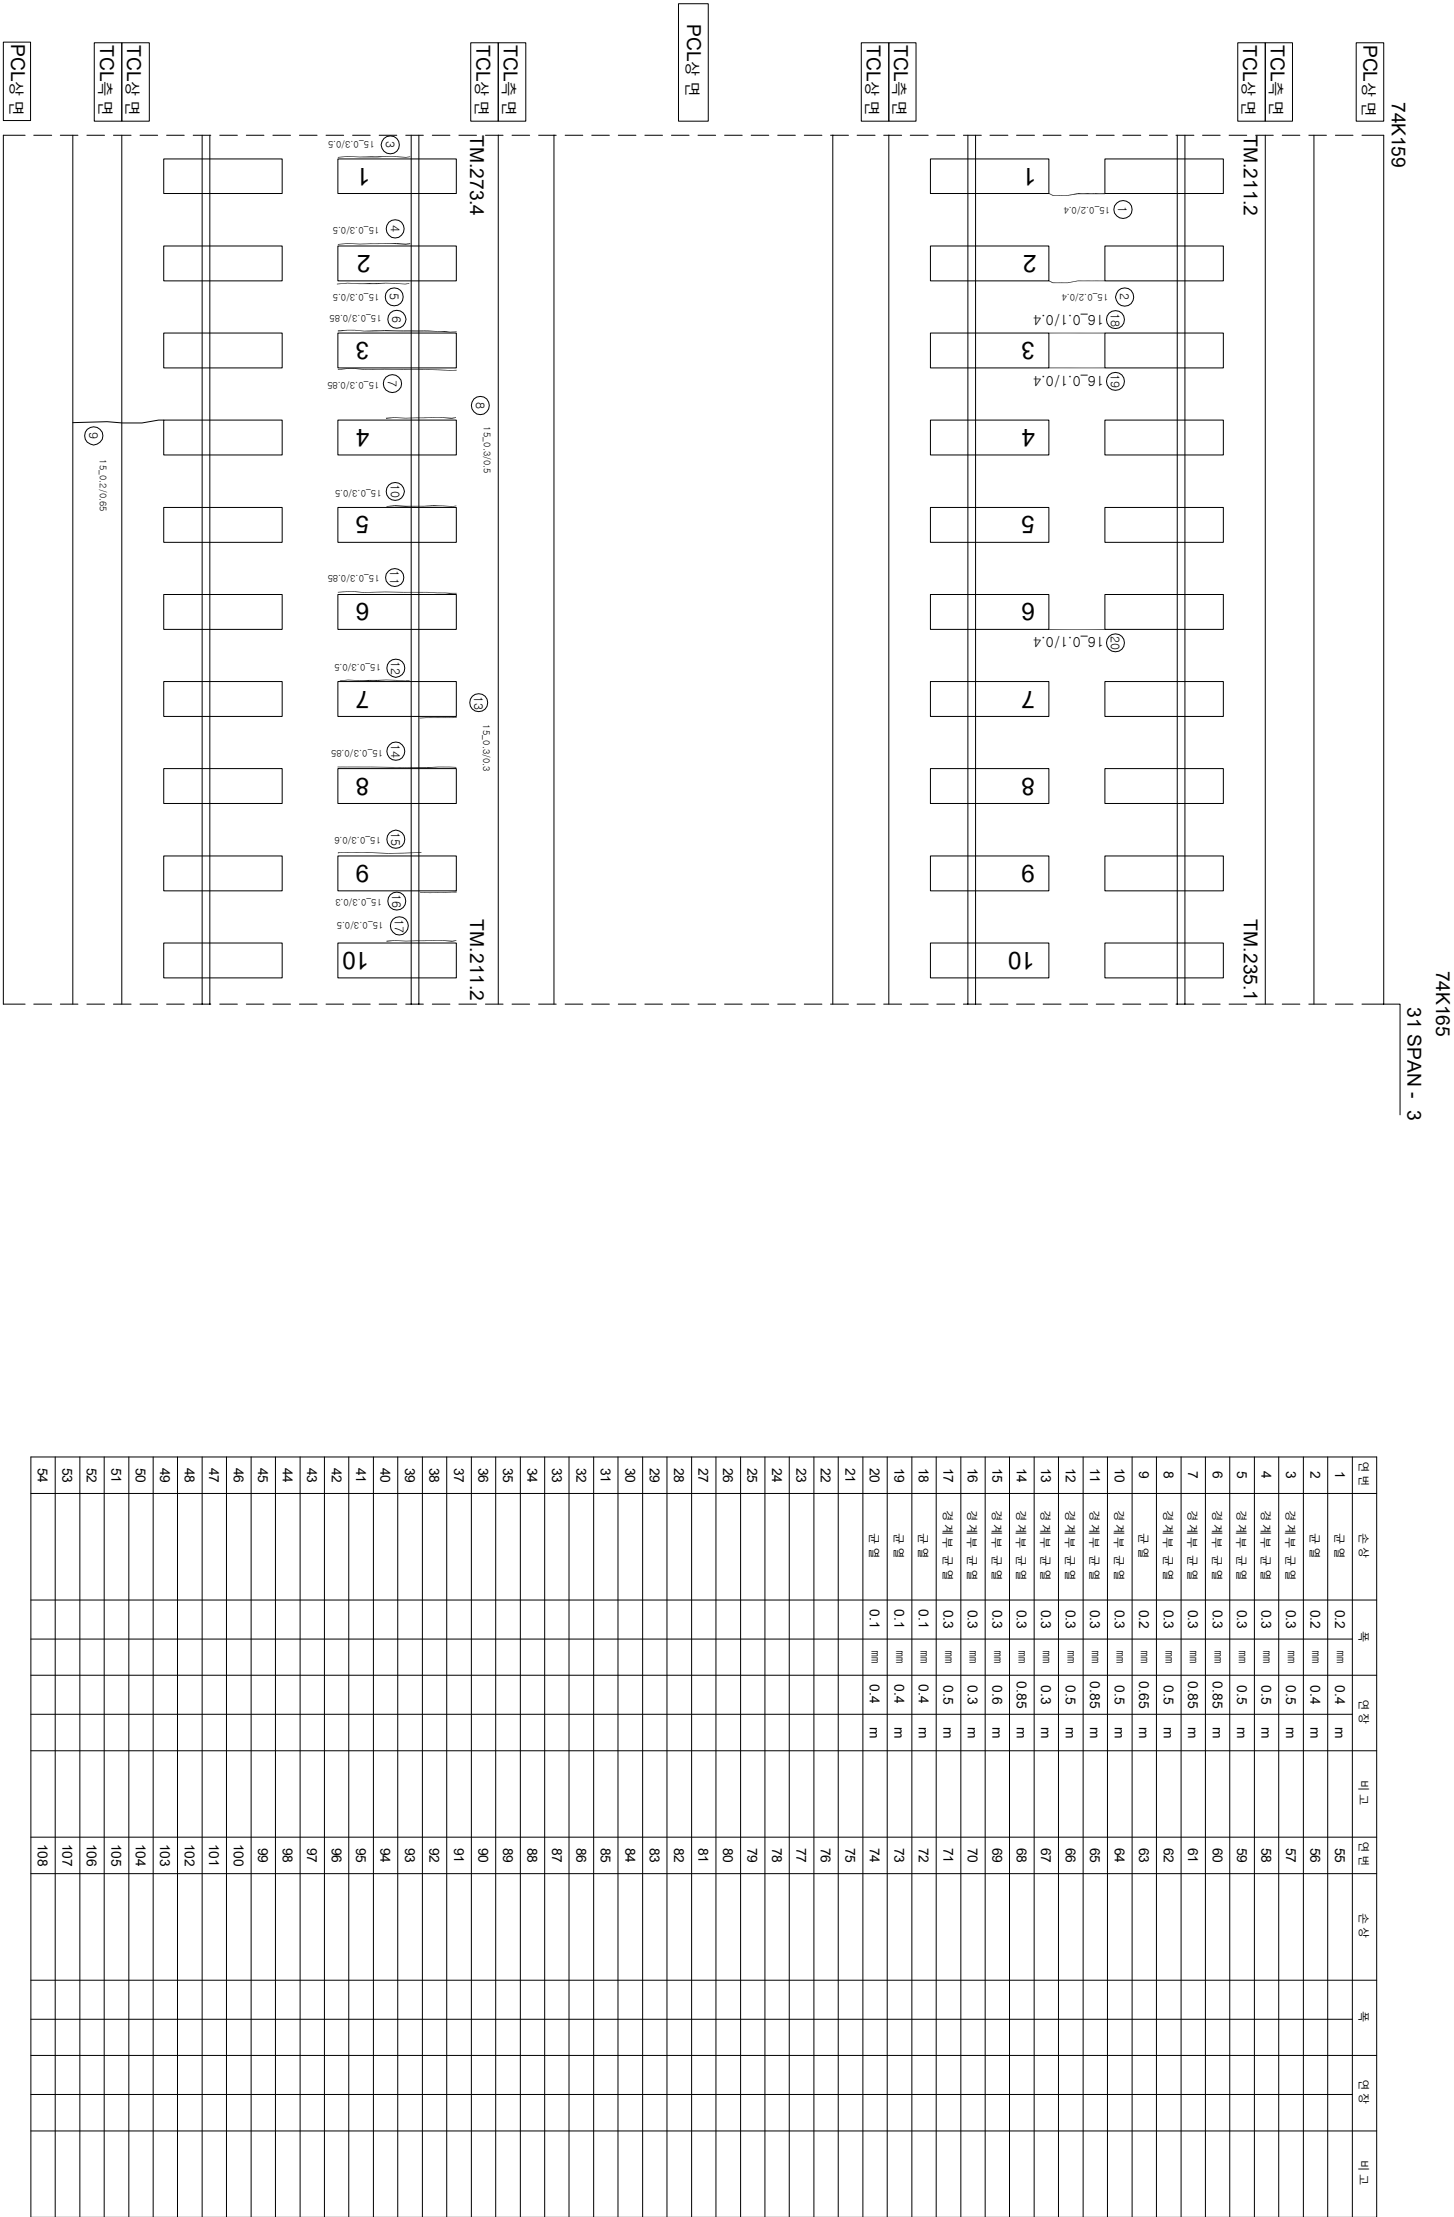

시	행 사	영 역	영 역	영 역	사	과		장	아	지	단			
						계	업							
KORAIL KOREA RAILROAD	한국철도공사	2017년도 호남고속선 오송-광주승정간 콘크리트케도 점검공역	(주) 한국구조물안전연구원 (주) 한국국토안전연구원 (재) 한국건설품질연구원	이 부영	김 윤 강 김 경 기 문 준 석	0220	0.3mm이하 : 흑색)	한목도상판리	재료분리					
						0420	0.3mm초과 0.5mm이하 : 황색)	망상	철판노출					
						0620	0.5mm초과 1.0mm미만 : 적색)	박리, 박락, 파손	누수, 음압부					
						1020	1.1mm이상 : 분홍색)	백태	시공이음분리, 총분리					