


화남고속선 죽산교-155(74.165~74.171km, S31-4)

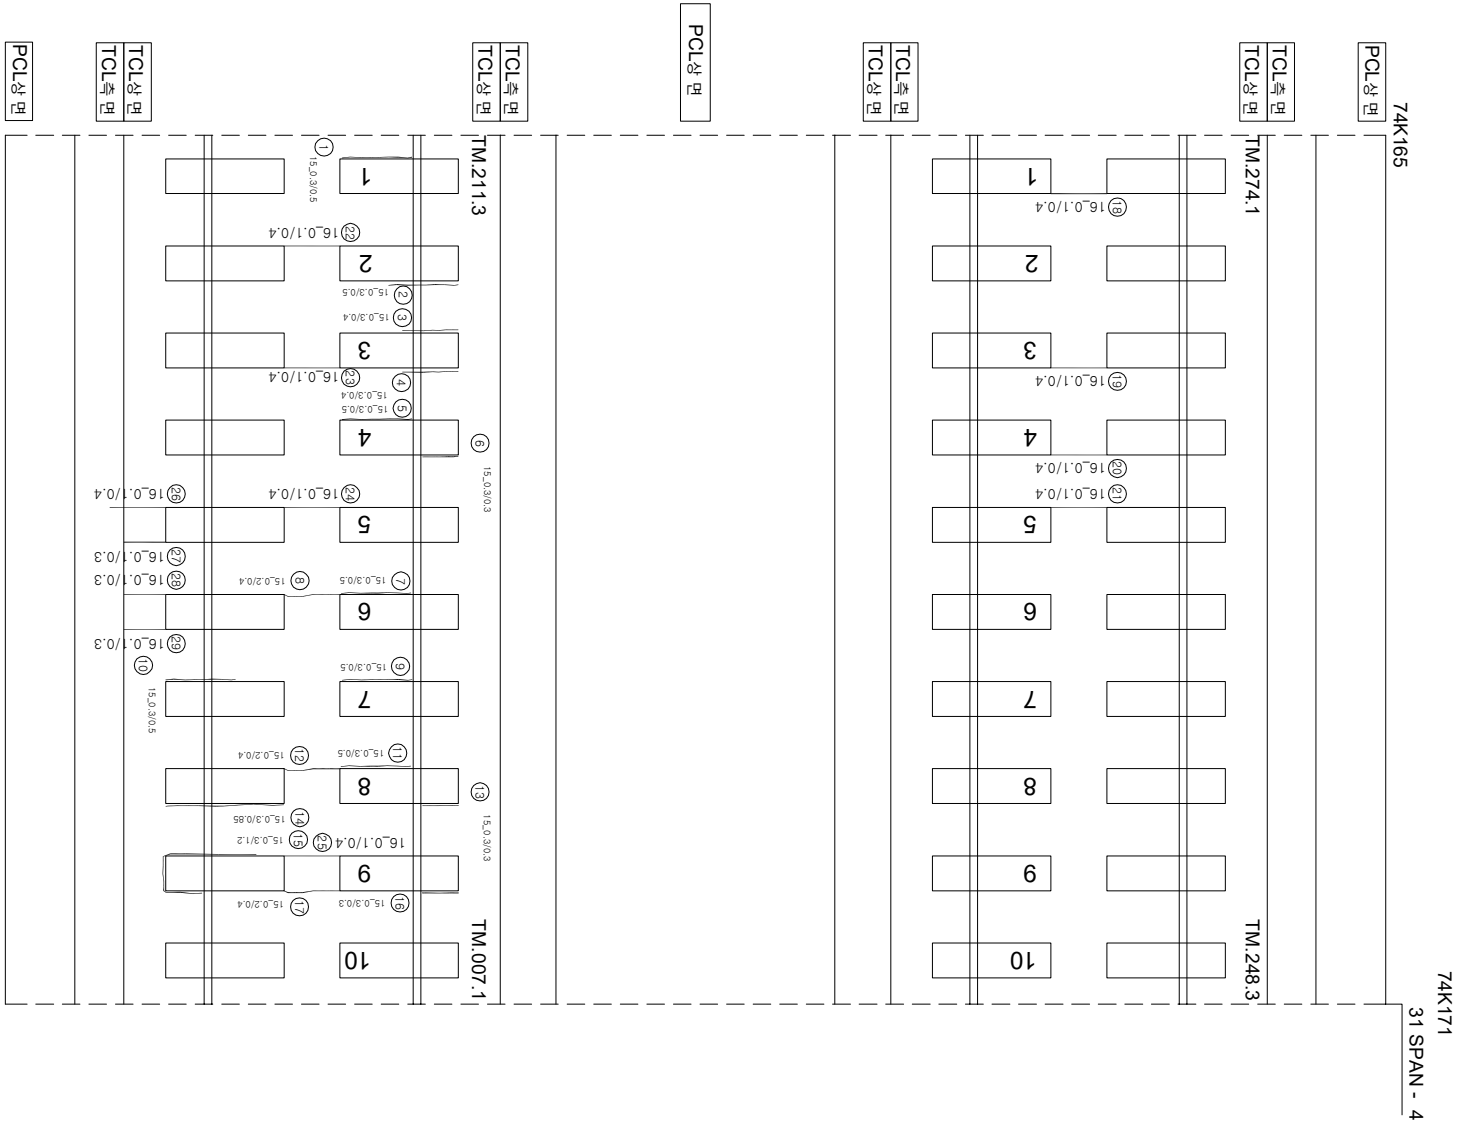

연번	내선	복	연장	비고	연번	내선	복	연장	비고
1	경계부 군열	0.3 mm	0.5 m	m	55				
2	경계부 군열	0.3 mm	0.5 m	m	56				
3	경계부 군열	0.3 mm	0.4 m	m	57				
4	경계부 군열	0.3 mm	0.4 m	m	58				
5	경계부 군열	0.3 mm	0.5 m	m	59				
6	경계부 군열	0.3 mm	0.3 m	m	60				
7	경계부 군열	0.3 mm	0.5 m	m	61				
8	군열	0.2 mm	0.4 m	m	62				
9	경계부 군열	0.3 mm	0.5 m	m	63				
10	경계부 군열	0.3 mm	0.5 m	m	64				
11	경계부 군열	0.3 mm	0.5 m	m	65				
12	군열	0.2 mm	0.4 m	m	66				
13	경계부 군열	0.3 mm	0.3 m	m	67				
14	경계부 군열	0.3 mm	0.85 m	m	68				
15	경계부 군열	0.3 mm	1.2 m	m	69				
16	경계부 군열	0.3 mm	0.3 m	m	70				
17	군열	0.2 mm	0.4 m	m	71				
18	군열	0.1 mm	0.4 m	m	72				
19	군열	0.1 mm	0.4 m	m	73				
20	군열	0.1 mm	0.4 m	m	74				
21	군열	0.1 mm	0.4 m	m	75				
22	군열	0.1 mm	0.4 m	m	76				
23	군열	0.1 mm	0.4 m	m	77				
24	군열	0.1 mm	0.4 m	m	78				
25	군열	0.1 mm	0.4 m	m	79				
26	군열	0.1 mm	0.4 m	m	80				
27	군열	0.1 mm	0.3 m	m	81				
28	군열	0.1 mm	0.3 m	m	82				
29	군열	0.1 mm	0.3 m	m	83				
30					84				
31					85				
32					86				
33					87				
34					88				
35					89				
36					90				
37					91				
38					92				
39					93				
40					94				
41					95				
42					96				
43					97				
44					98				
45					99				
46					100				
47					101				
48					102				
49					103				
50					104				
51					105				
52					106				
53					107				
54					108				



(아
오)



(行 爲)

시	행	사	영	역	영	영	사	인		영	단	기	영	단	기														
								과	인																				
KORAIL KOREA RAILROAD	한국철도공사	2017년도 호남고속선 오송-광주승정간 콘크리트케도 점검공역 (제)한국건설품질연구원	영	역	영	영	(주)한국구조물안전연구원 (주)한국도로안전연구원 (제)한국건설품질연구원	이	박	영	단	기	영	단	기														
																관	영	단	기	영	단	기							
																							관	영	단	기	영	단	기