
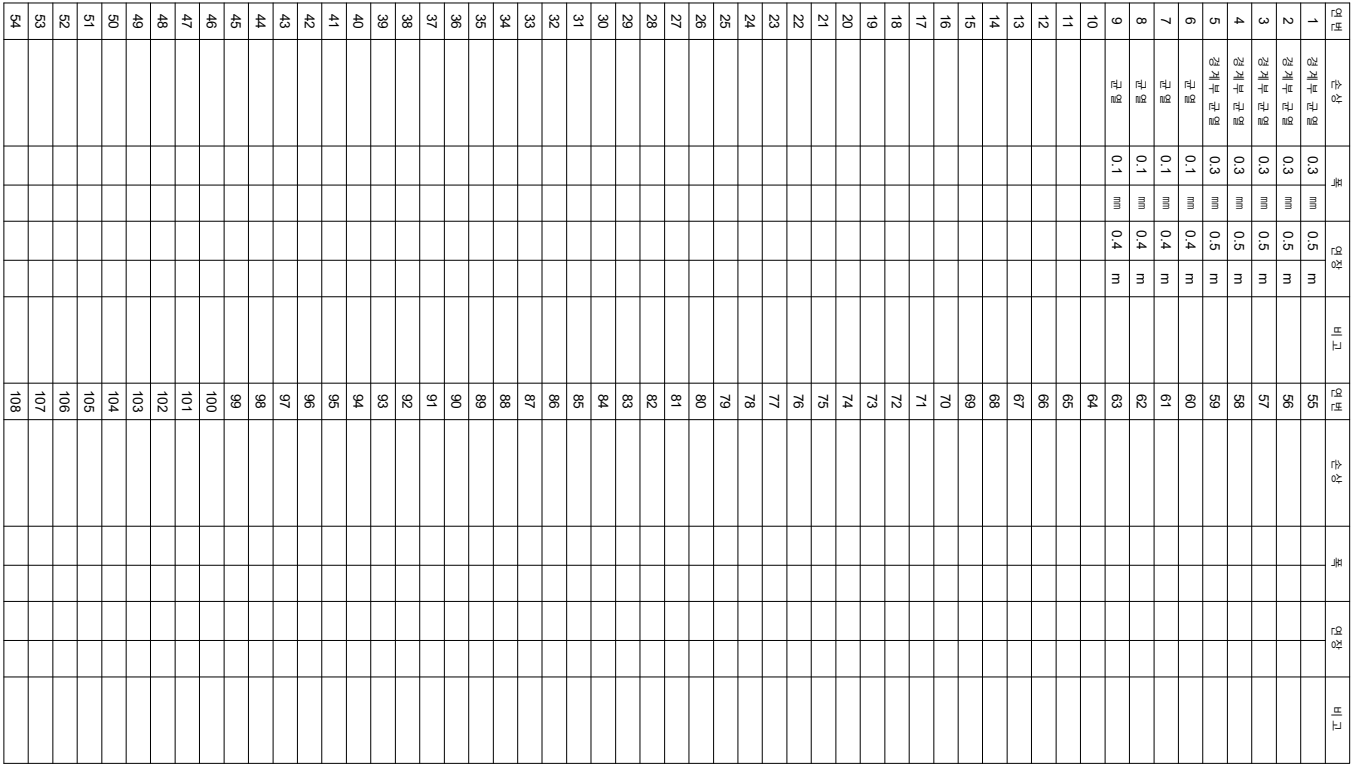


화남고속선 죽산교-158(74.183~74.189km, S32-2)

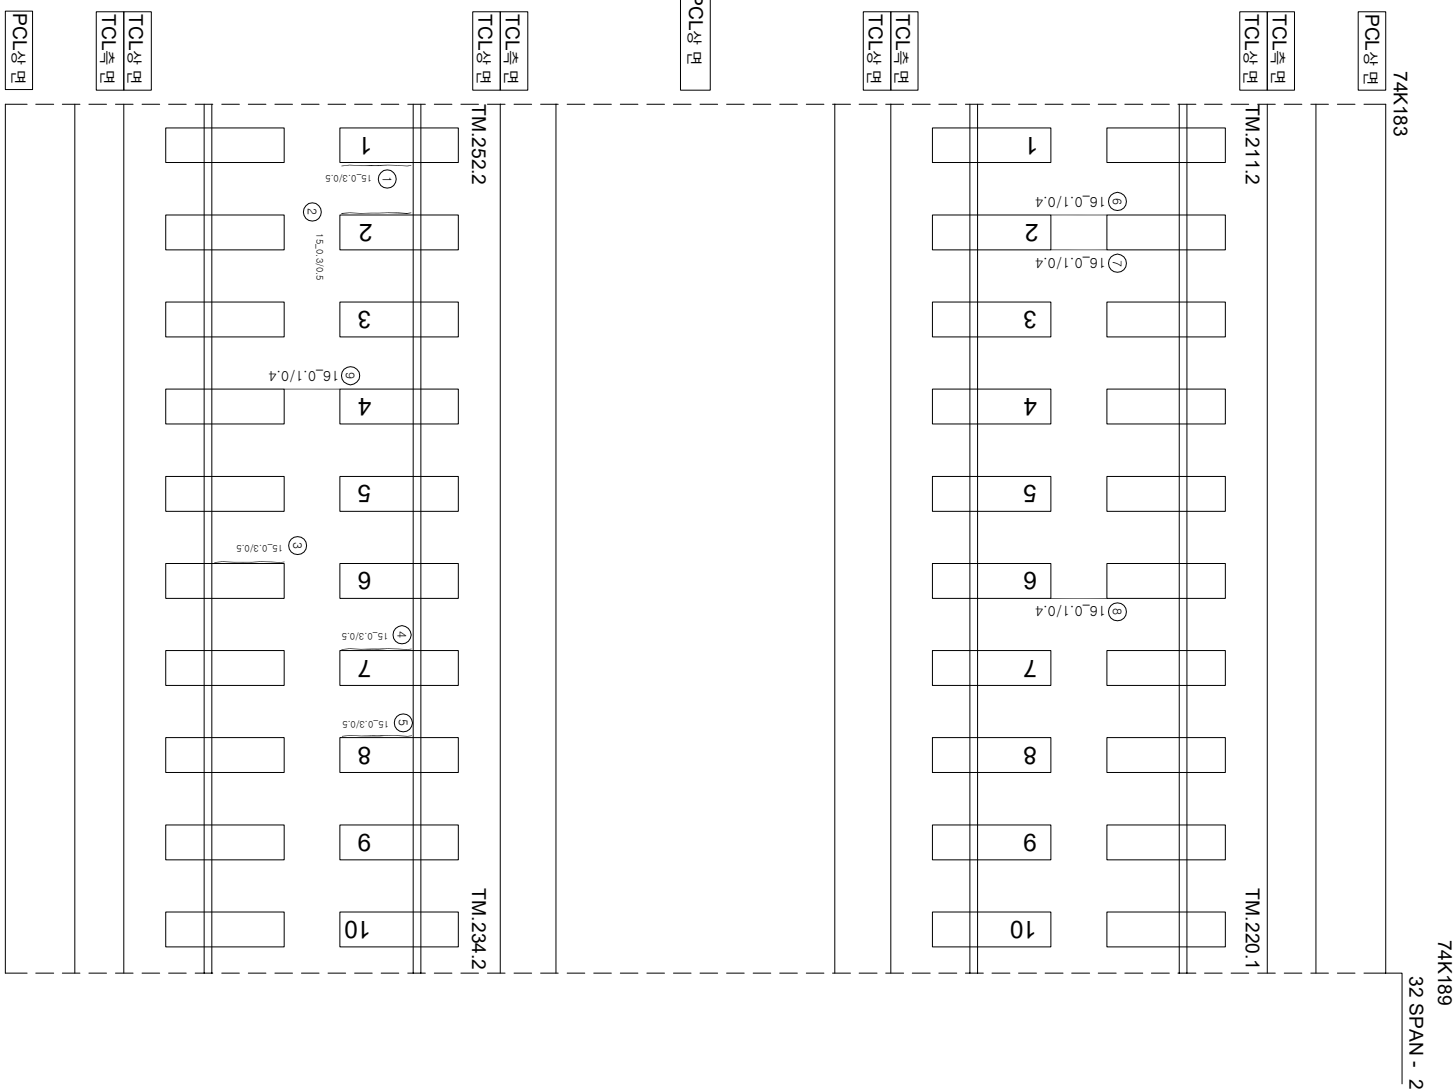

시 행 사	종 영 명	종 영 사	구 간		구 간 종 영	
			개 업 개 업 지	종 영 개 업 지		
 KORAIL 한국철도공사 KOREA RAILROAD	2017년도 호남고속선 오송-광주승정간 코크리트케도 점검영역	(주) 한국구조물안전연구원 (주) 한국도로안전연구원 (재) 한국건설철도안전연구원	이 부영		 호남고속선 오송역 ~ 광주역	
			간음길 김영기 문은석 기			
			 0.222 (0.300이하 : 통석) 0.420 (0.300초과 0.500이하 : 평석)			 함덕도상본리
			 0.620 (0.500초과 1.000이하 : 적석) 1.020 (1.000이상 : 통돌석)			 창곡도상본리 창곡도상본리
			 1.020 (1.000이상 : 통돌석)			 창곡도상본리 창곡도상본리