


호남고속선 죽산교_251(74.806~74.813km, S50-5)

74K813

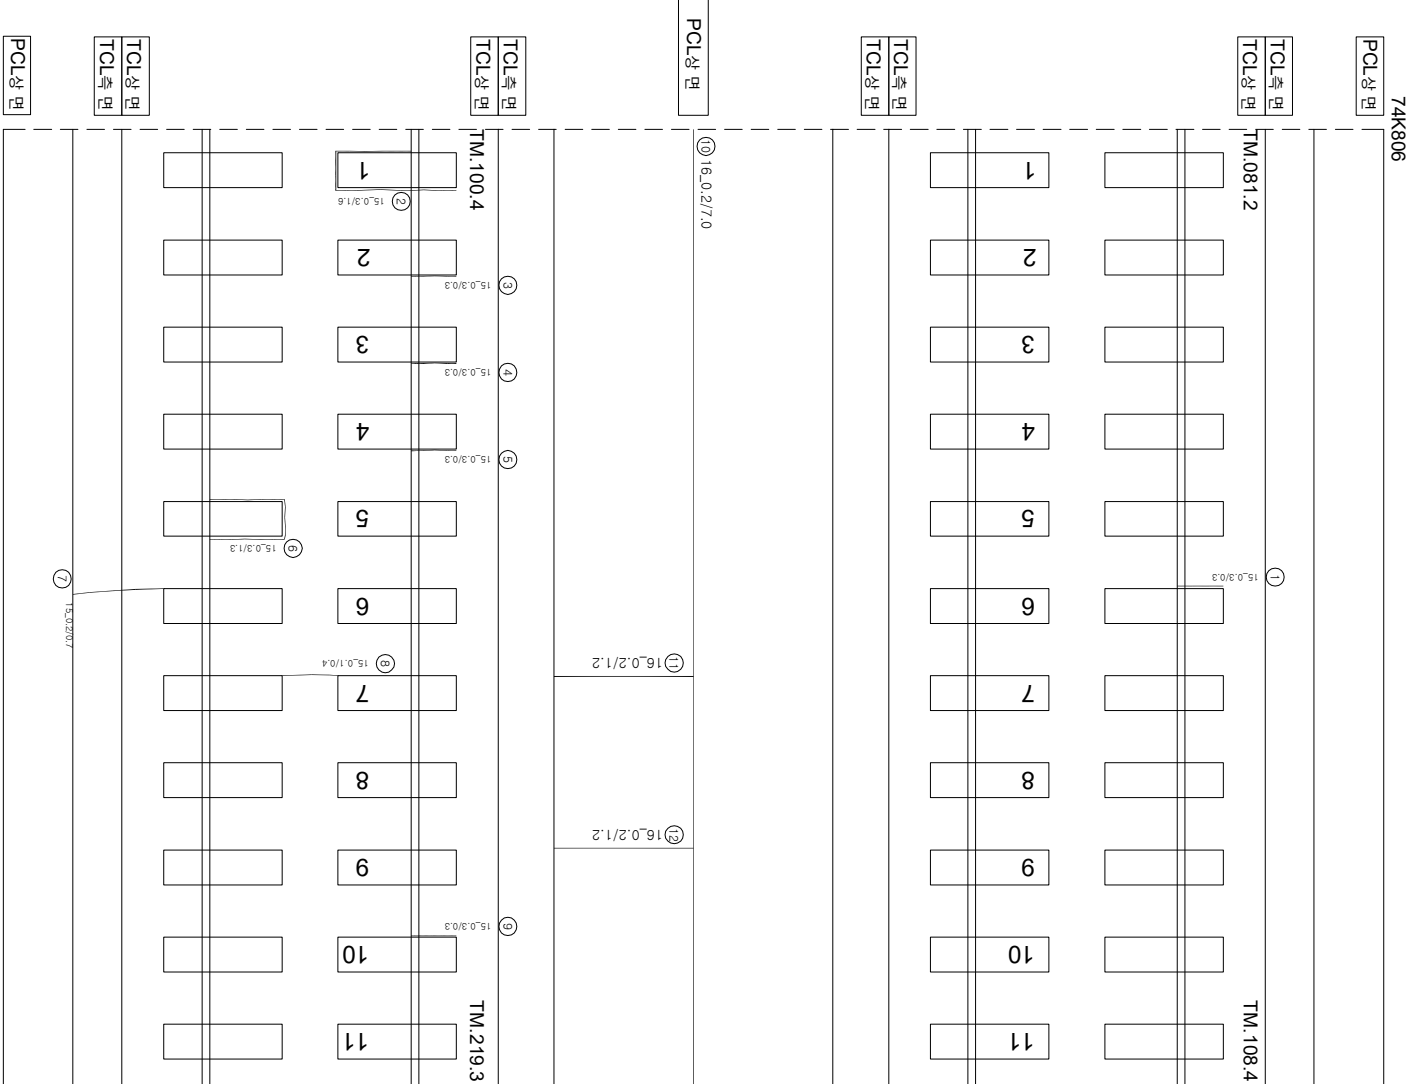

연번	순상	폭	연장	비고	연번	순상	폭	연장	비고
1	강제부 균열	0.3 mm	0.3 m		55				
2	강제부 균열	0.3 mm	1.6 m		56				
3	강제부 균열	0.3 mm	0.3 m		57				
4	강제부 균열	0.3 mm	0.3 m		58				
5	강제부 균열	0.3 mm	0.3 m		59				
6	강제부 균열	0.3 mm	1.3 m		60				
7	균열	0.2 mm	0.7 m		61				
8	강제부 균열	0.1 mm	0.4 m		62				
9	강제부 균열	0.3 mm	0.3 m		63				
10	균열	0.2 mm	7.0 m		64				
11	균열	0.2 mm	1.2 m		65				
12	균열	0.2 mm	1.2 m		66				
13					67				
14					68				
15					69				
54					108				

시	행	사	물	역	명	물	역	사	과		관
									관	업	
KORAIL	한국철도공사	KOREA RAILROAD	2017년도 호남고속선 오송-광주송정간 콘크리트케도 점검용역			(주) 한국구조물안전연구원 (주) 한국토목안전연구원 (재)한국건설품질연구원	이	복	영	검	정