


호남고속선 죽산교_257(74.848~74.854km, S52-1)

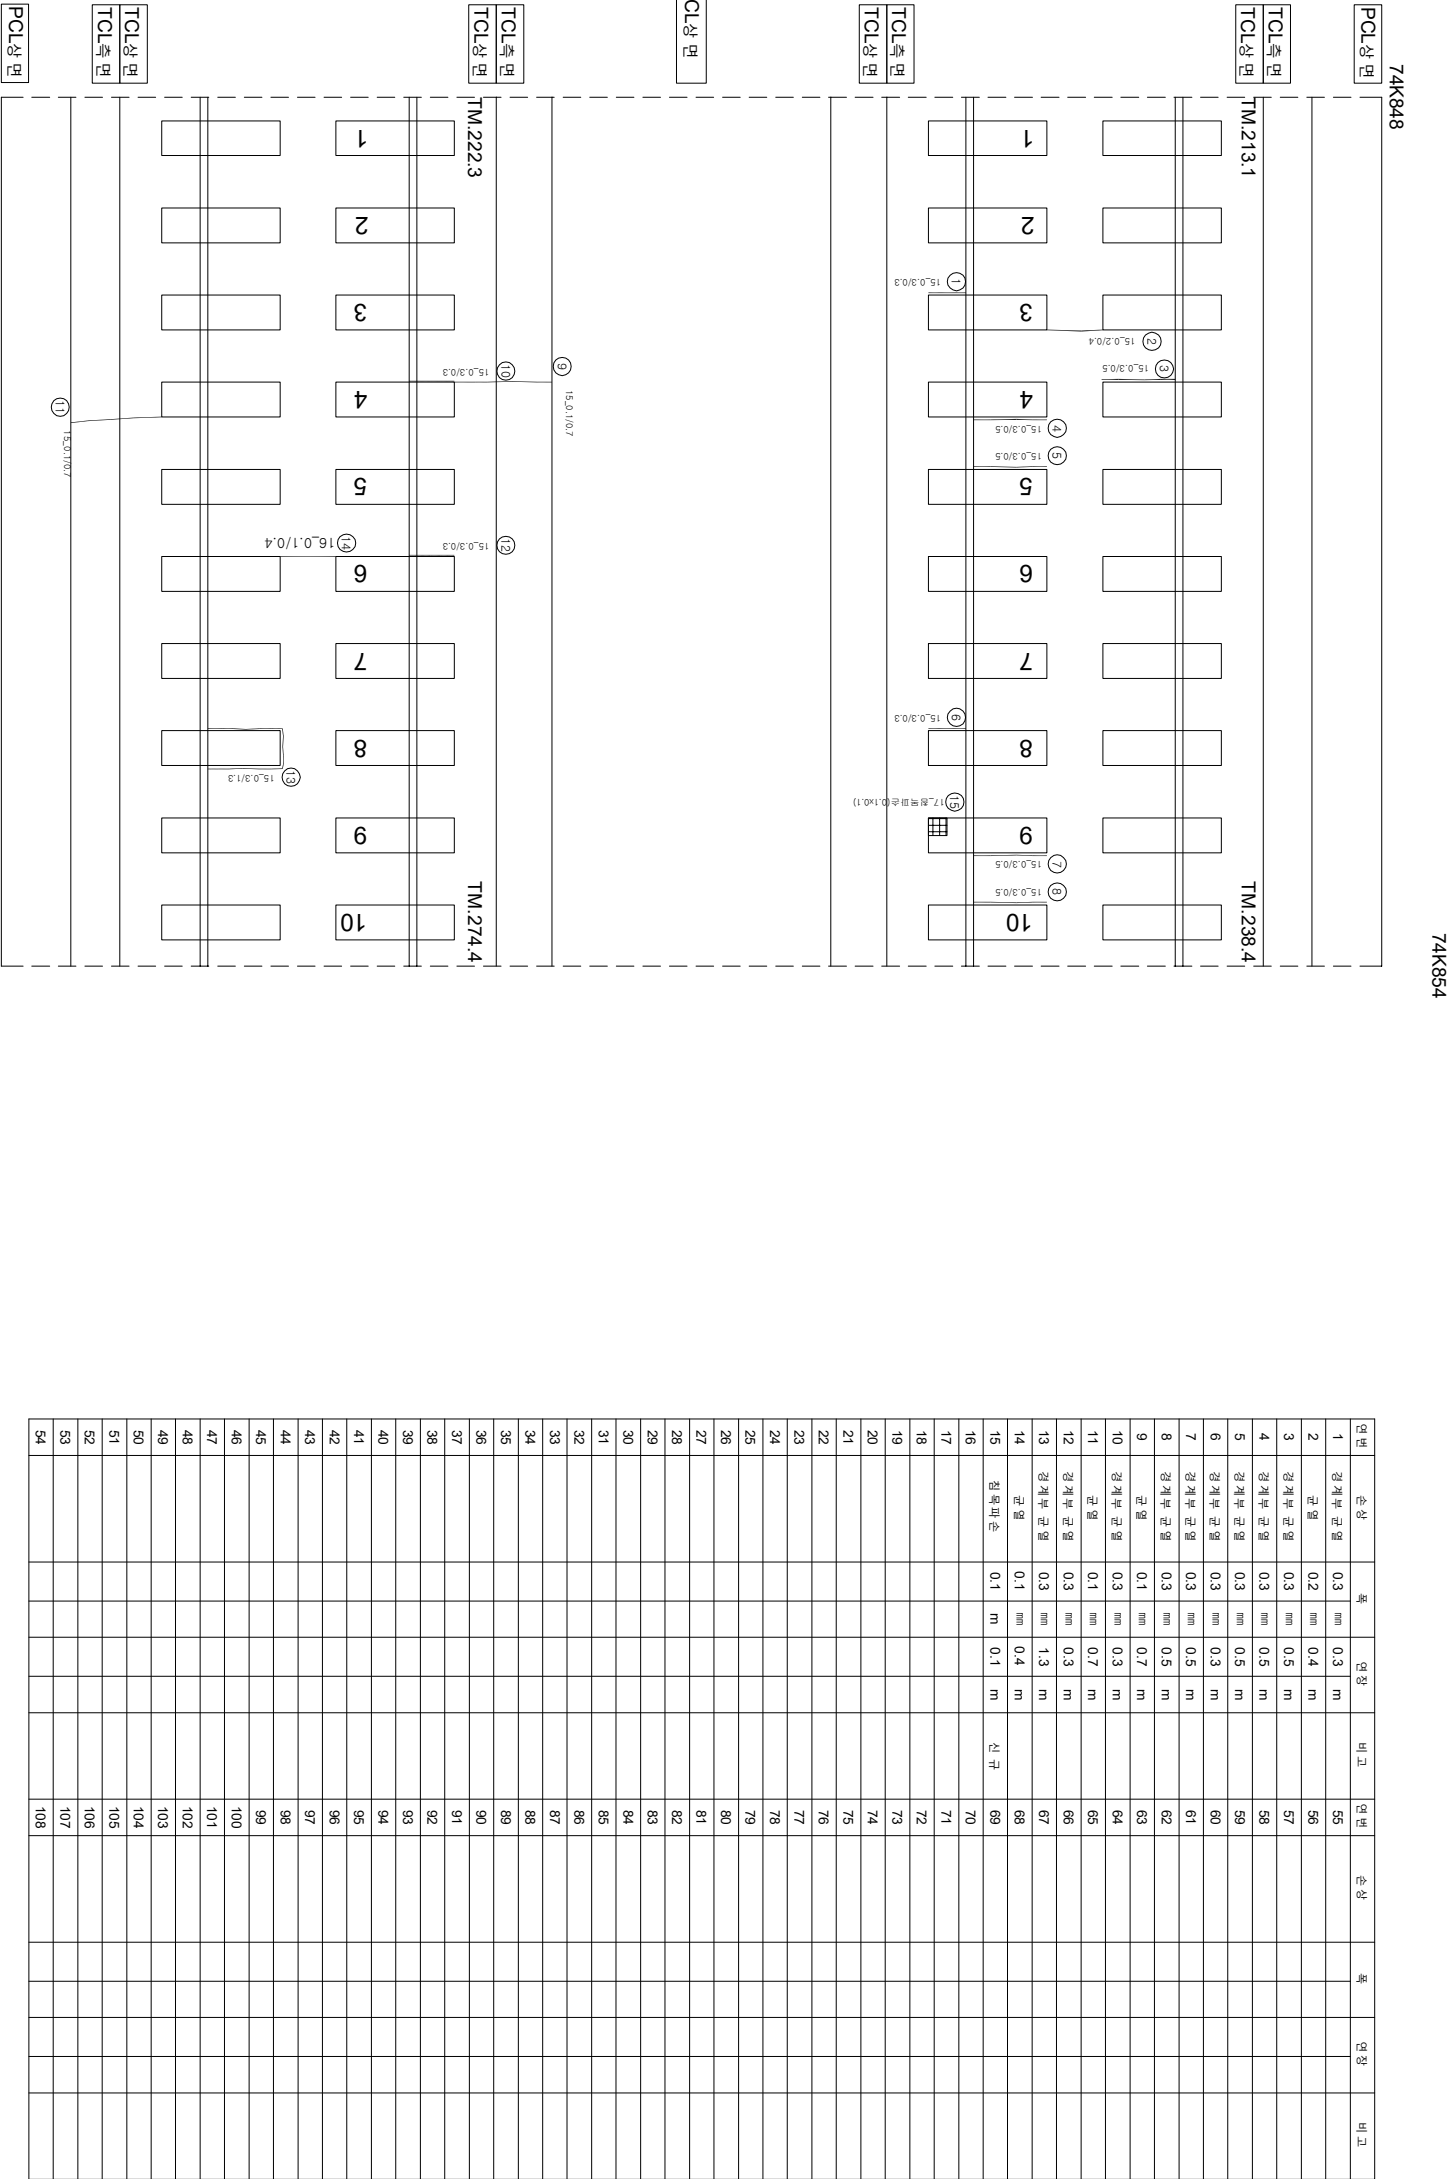

PCL상면

TCL측면

TCL상면

TM,222.3

TM,274.4

1

2

3

4

5

6

7

8

9

10

15.0.3/0.3










1

2

3

4

5

6

7

8

9

10




























































연번	순상	폭	연장	비고	연번	순상	폭	연장	비고
1	강제부 균열	0.3 mm	0.3 m		55				
2	균열	0.2 mm	0.4 m		56				
3	강제부 균열	0.3 mm	0.5 m		57				
4	강제부 균열	0.3 mm	0.5 m		58				
5	강제부 균열	0.3 mm	0.5 m		59				
6	강제부 균열	0.3 mm	0.3 m		60				
7	강제부 균열	0.3 mm	0.5 m		61				
8	강제부 균열	0.3 mm	0.5 m		62				
9	균열	0.1 mm	0.7 m		63				
10	강제부 균열	0.3 mm	0.3 m		64				
11	균열	0.1 mm	0.7 m		65				
12	강제부 균열	0.3 mm	0.3 m		66				
13	강제부 균열	0.3 mm	1.3 m		67				
14	균열	0.1 mm	0.4 m		68				
15	침목파손	0.1 m	0.1 m	신규	69				
16					70				
17					71				
18					72				
54					108				

KORAIL KOREA RAILROAD	시	행	사	역	명	물	역	사	관	안	지	관	안	지	-----