


호남고속선 죽산교_263(74.884~74.890km, S53-2)

74K884

74K890

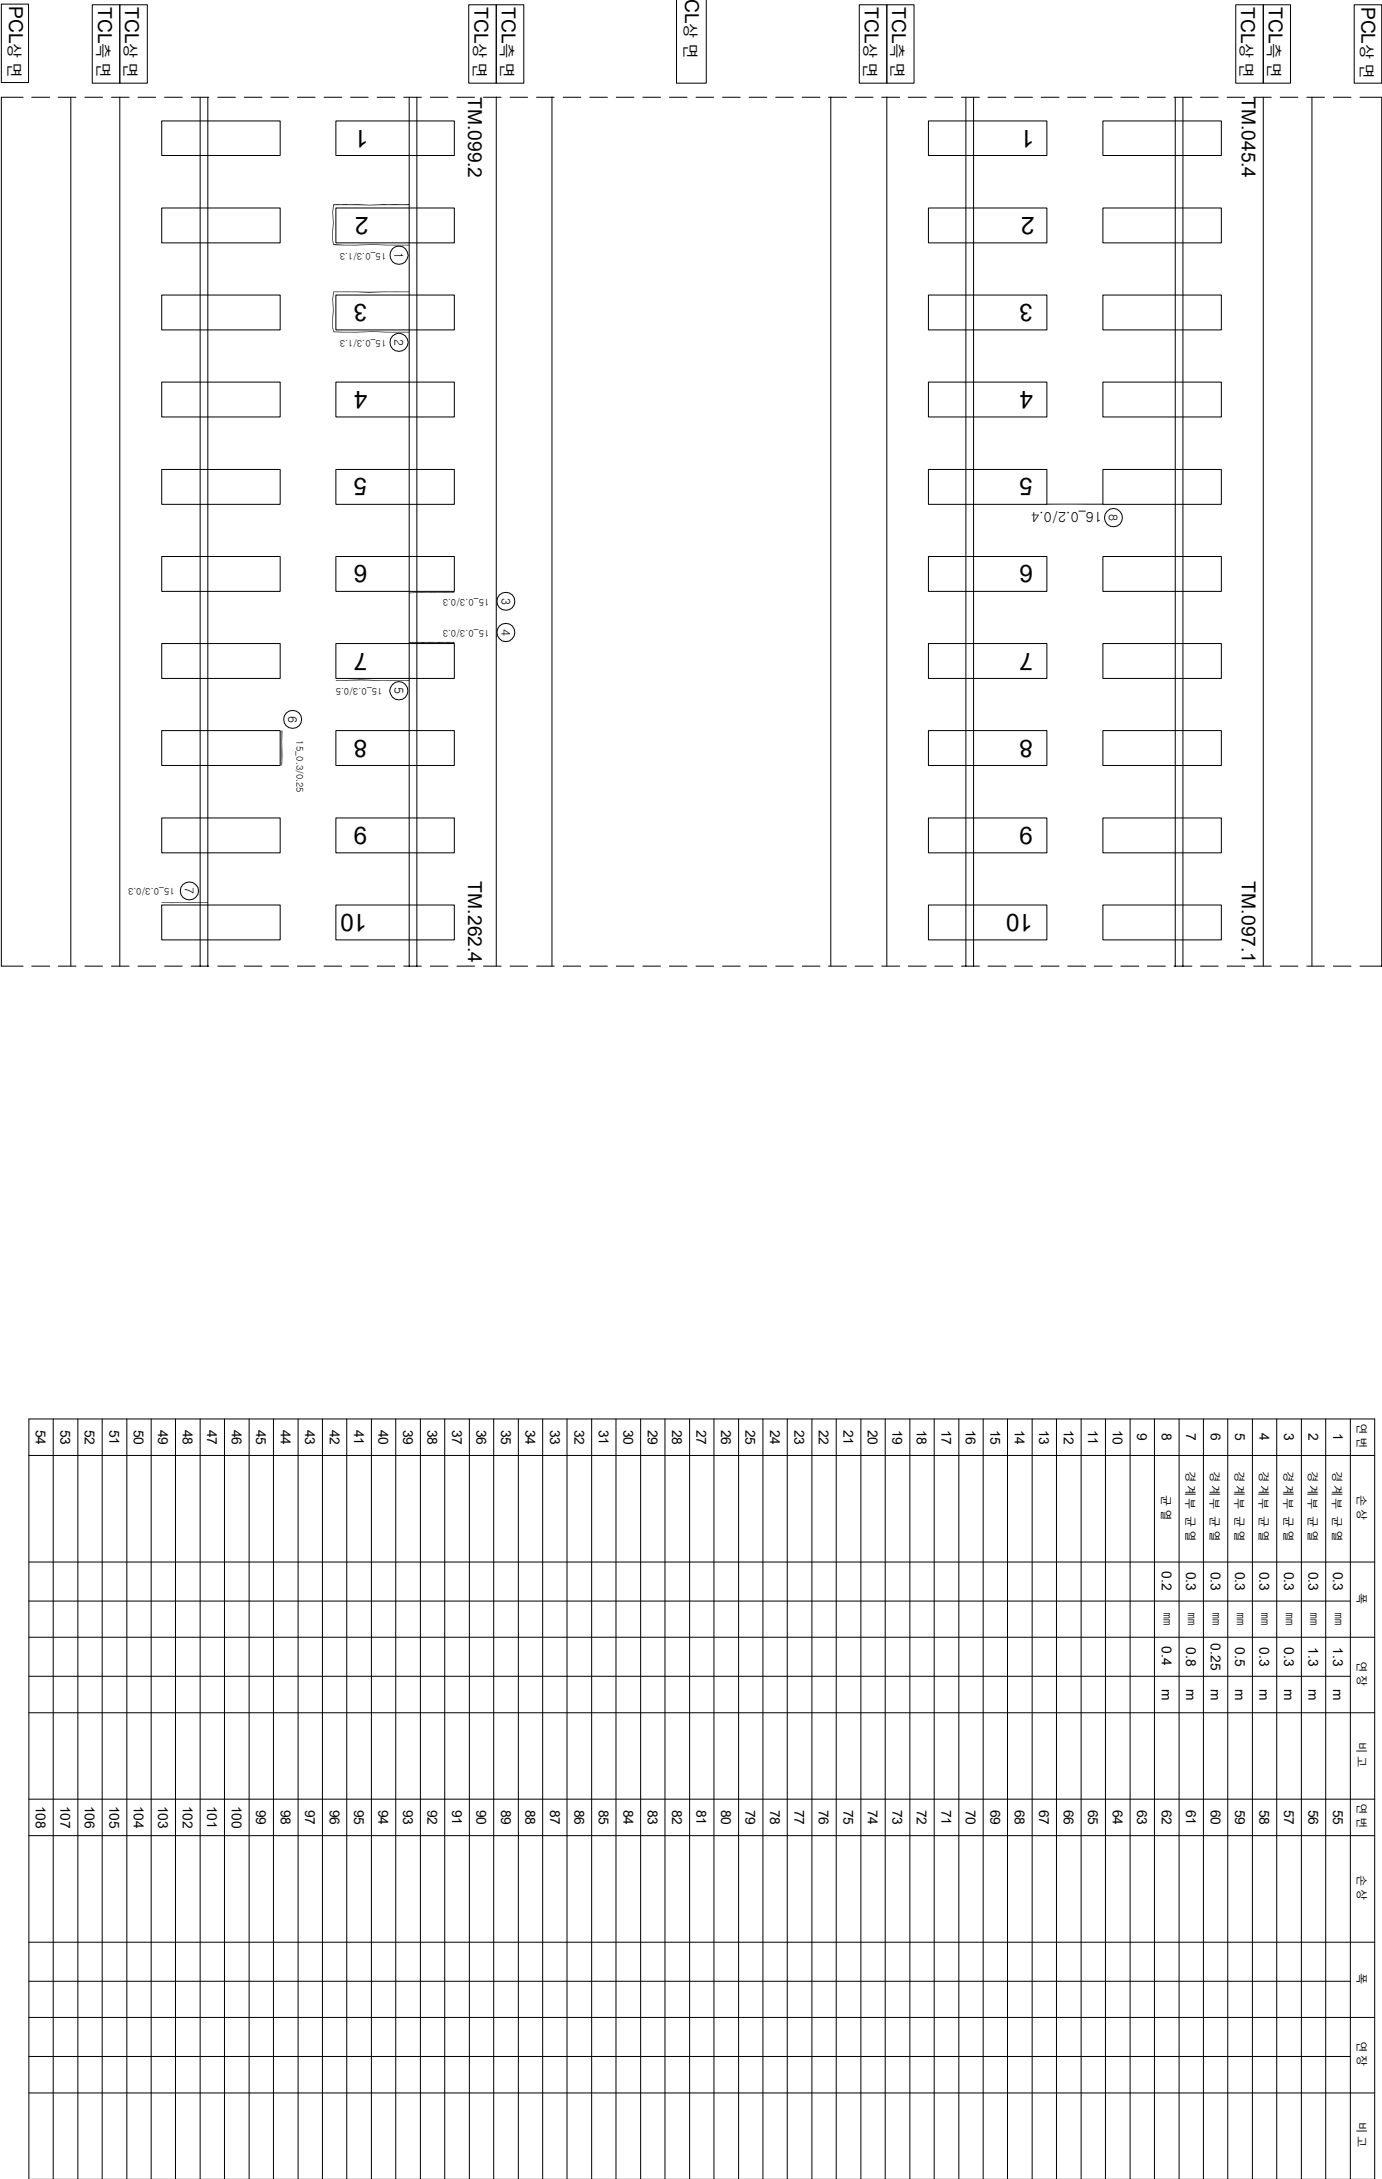

PCL상면

TM.097.1

TCL측면

TM.045.4

1

2

3

4

5

6

7

8

9

10

15.0.3/1.3

15.0.3/1.3

15.0.2/0.4

15.0.3/0.3

15.0.3/0.3

15.0.3/0.5

15.0.3/0.25

15.0.3/0.3

PCL상면

TM.099.2

TM.262.4

TCL측면

TM.099.2

1

2

3

4

5

6

7

8

9

10

15.0.3/1.3

15.0.3/1.3

15.0.3/0.3

15.0.3/0.3

15.0.3/0.5

15.0.3/0.25

15.0.3/0.3

시	행	사	물	역	명	물	역	사	과		관	
									관	역	
KORAIL	한국철도공사	KOREA RAILROAD	2017년도 호남고속선 오송-광주송정간 콘크리트케도 점검용역			(주) 한국구조물안전연구원 (주) 한국도로안전연구원 (재) 한국건설품질연구원	이	복	영	김	문	영	기	영	