


호남고속선 종리교_19 (75.825~75.832km, S4-3)

75K825
75K832
4 SPAN - 3

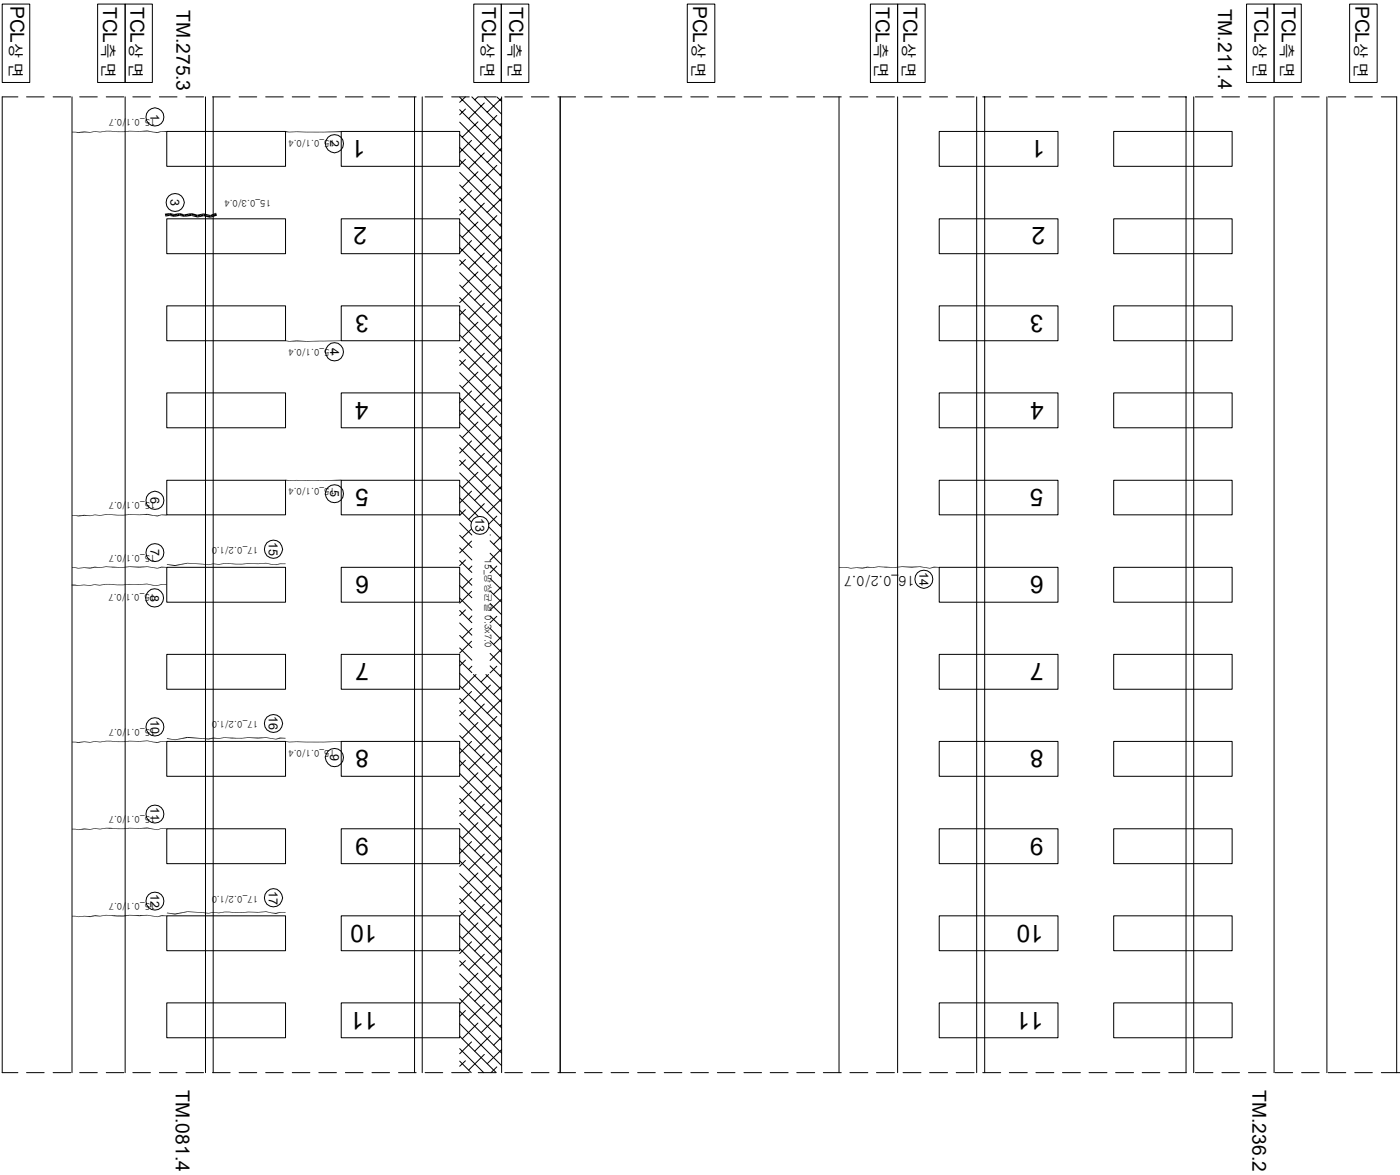

연번	순상	폭	연장	비고	연번	순상	폭	연장	비고
1	균열	0.1 mm	0.7 m		55				
2	균열	0.1 mm	0.4 m		56				
3	강제부 균열	0.3 mm	0.4 m		57				
4	균열	0.1 mm	0.4 m		58				
5	균열	0.1 mm	0.4 m		59				
6	균열	0.1 mm	0.7 m		60				
7	균열	0.1 mm	0.7 m		61				
8	균열	0.1 mm	0.7 m		62				
9	균열	0.1 mm	0.4 m		63				
10	균열	0.1 mm	0.7 m		64				
11	균열	0.1 mm	0.7 m		65				
12	균열	0.1 mm	0.7 m		66				
13	민상균열	0.3 m	7.0 m		67				
14	균열	0.2 mm	0.7 m		68				
15	강제부 균열	0.2 mm	1.0 m	신규	69				
16	강제부 균열	0.2 mm	1.0 m	신규	70				
17	강제부 균열	0.2 mm	1.0 m	신규	71				
18					72				
19					73				
20					74				
54					108				

KORAIL	한국철도공사	KOREA RAILROAD	2017년도 호남고속선 오송-광주송정간 콘크리트케도 점검용역	(주) 한국구조물안전연구원 (주) 한국토목안전연구원 (재) 한국건설품질연구원	이 복 영	간음길 김정기 문은석	이 복 영	간음길 김정기 문은석	관	연	물	역	명	물	역	명								
