


화남고속선 동리코_61 (76.119~76.126km, S12-5)

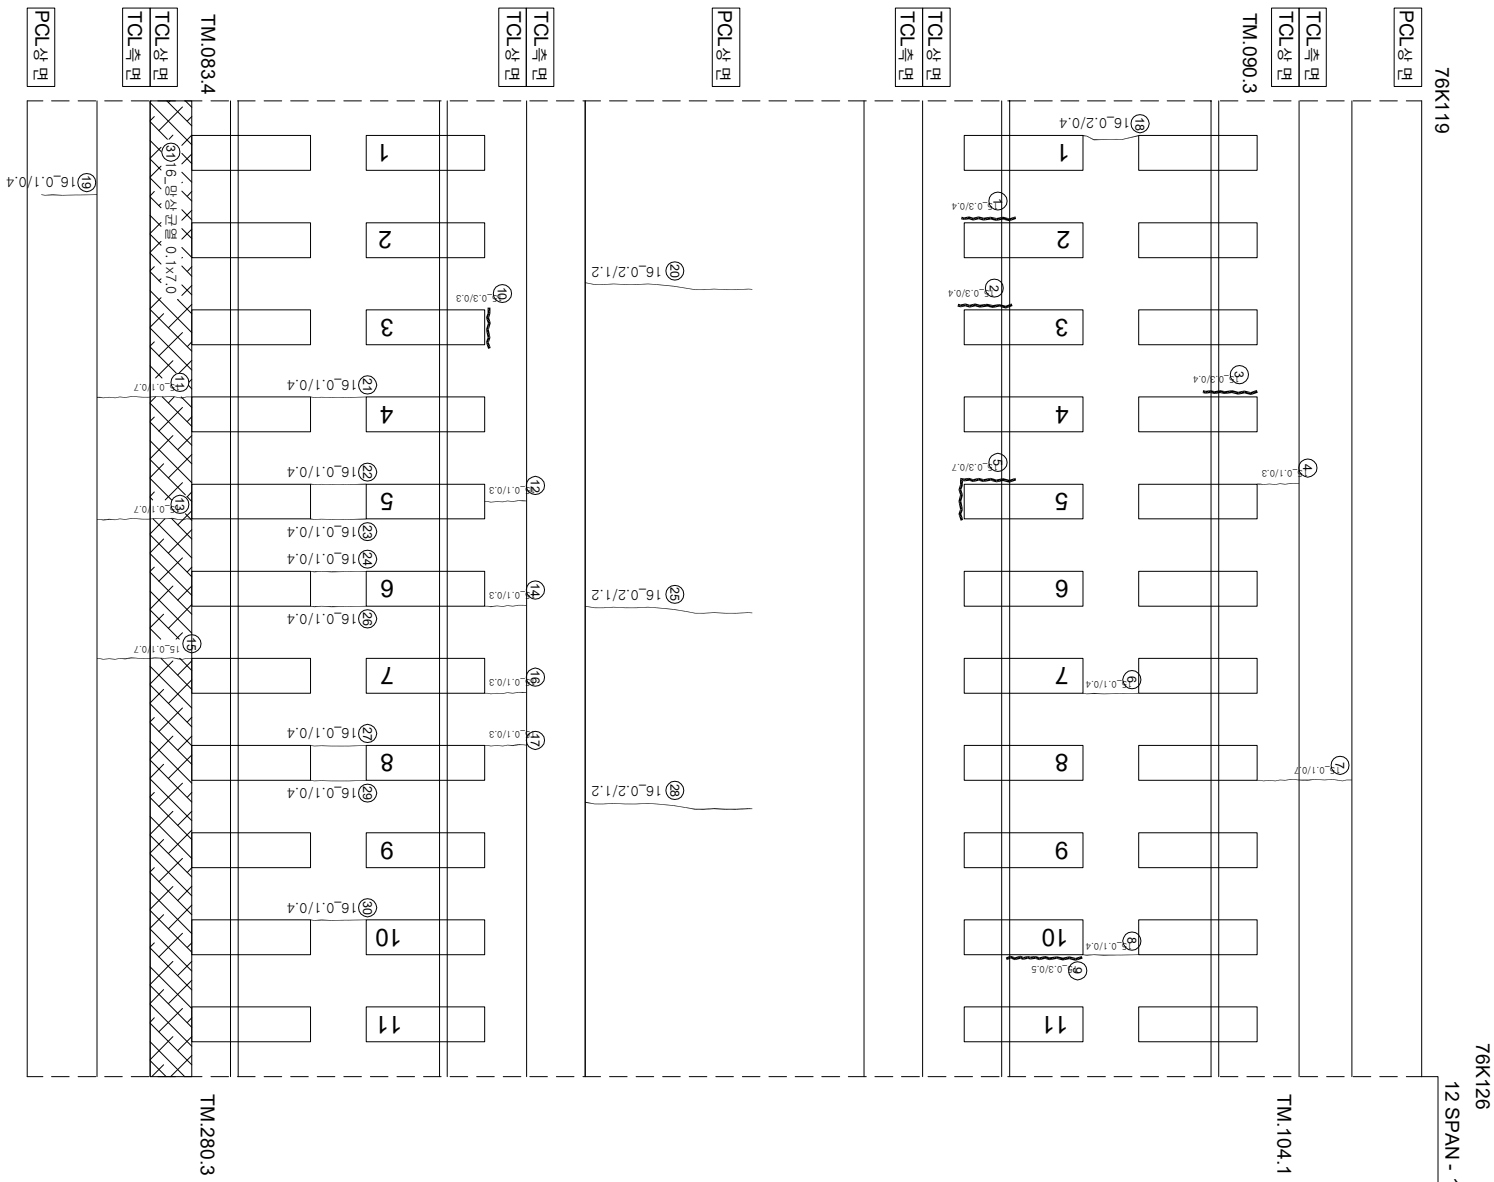

연번	순상	폭	연장	비고	연번	순상	폭	연장	비고
1	강제부 근열	0.3 mm	0.4 m	m	55				
2	강제부 근열	0.3 mm	0.4 m		56				
3	강제부 근열	0.3 mm	0.4 m		57				
4	근열	0.1 mm	0.3 m		58				
5	강제부 근열	0.3 mm	0.7 m	m	59				
6	근열	0.1 mm	0.4 m	m	60				
7	근열	0.1 mm	0.7 m	m	61				
8	근열	0.1 mm	0.4 m	m	62				
9	강제부 근열	0.3 mm	0.5 m	m	63				
10	강제부 근열	0.3 mm	0.3 m		64				
11	근열	0.1 mm	0.7 m	m	65				
12	근열	0.1 mm	0.3 m		66				
13	근열	0.1 mm	0.7 m	m	67				
14	근열	0.1 mm	0.3 m		68				
15	근열	0.1 mm	0.7 m	m	69				
16	근열	0.1 mm	0.3 m		70				
17	근열	0.1 mm	0.3 m	m	71				
18	근열	0.2 mm	0.4 m	m	72				
19	근열	0.1 mm	0.4 m		73				
20	근열	0.2 mm	1.2 m	m	74				
21	근열	0.1 mm	0.4 m	m	75				
22	근열	0.1 mm	0.4 m	m	76				
23	근열	0.1 mm	0.4 m	m	77				
24	근열	0.1 mm	0.4 m	m	78				
25	근열	0.2 mm	1.2 m	m	79				
26	근열	0.1 mm	0.4 m		80				
27	근열	0.1 mm	0.4 m	m	81				
28	근열	0.2 mm	1.2 m	m	82				
29	근열	0.1 mm	0.4 m	m	83				
30	근열	0.1 mm	0.4 m	m	84				
31	판상근열	0.1 m	7.0 m	m	85				
32					86				
33					87				
34					88				
35					89				
36					90				
37					91				
38					92				
39					93				
40					94				
41					95				
42					96				
43					97				
44					98				
45					99				
46					100				
47					101				
48					102				
49					103				
50					104				
51					105				
52					106				
53					107				
54					108				

가
(아
0아)

(후원)

2000

$$\begin{pmatrix} 0 & 1 \\ 1 & 0 \end{pmatrix}$$

P12

[illegible]