


호남고속선 중리교_117 (76.497~76.504km, S24-1)

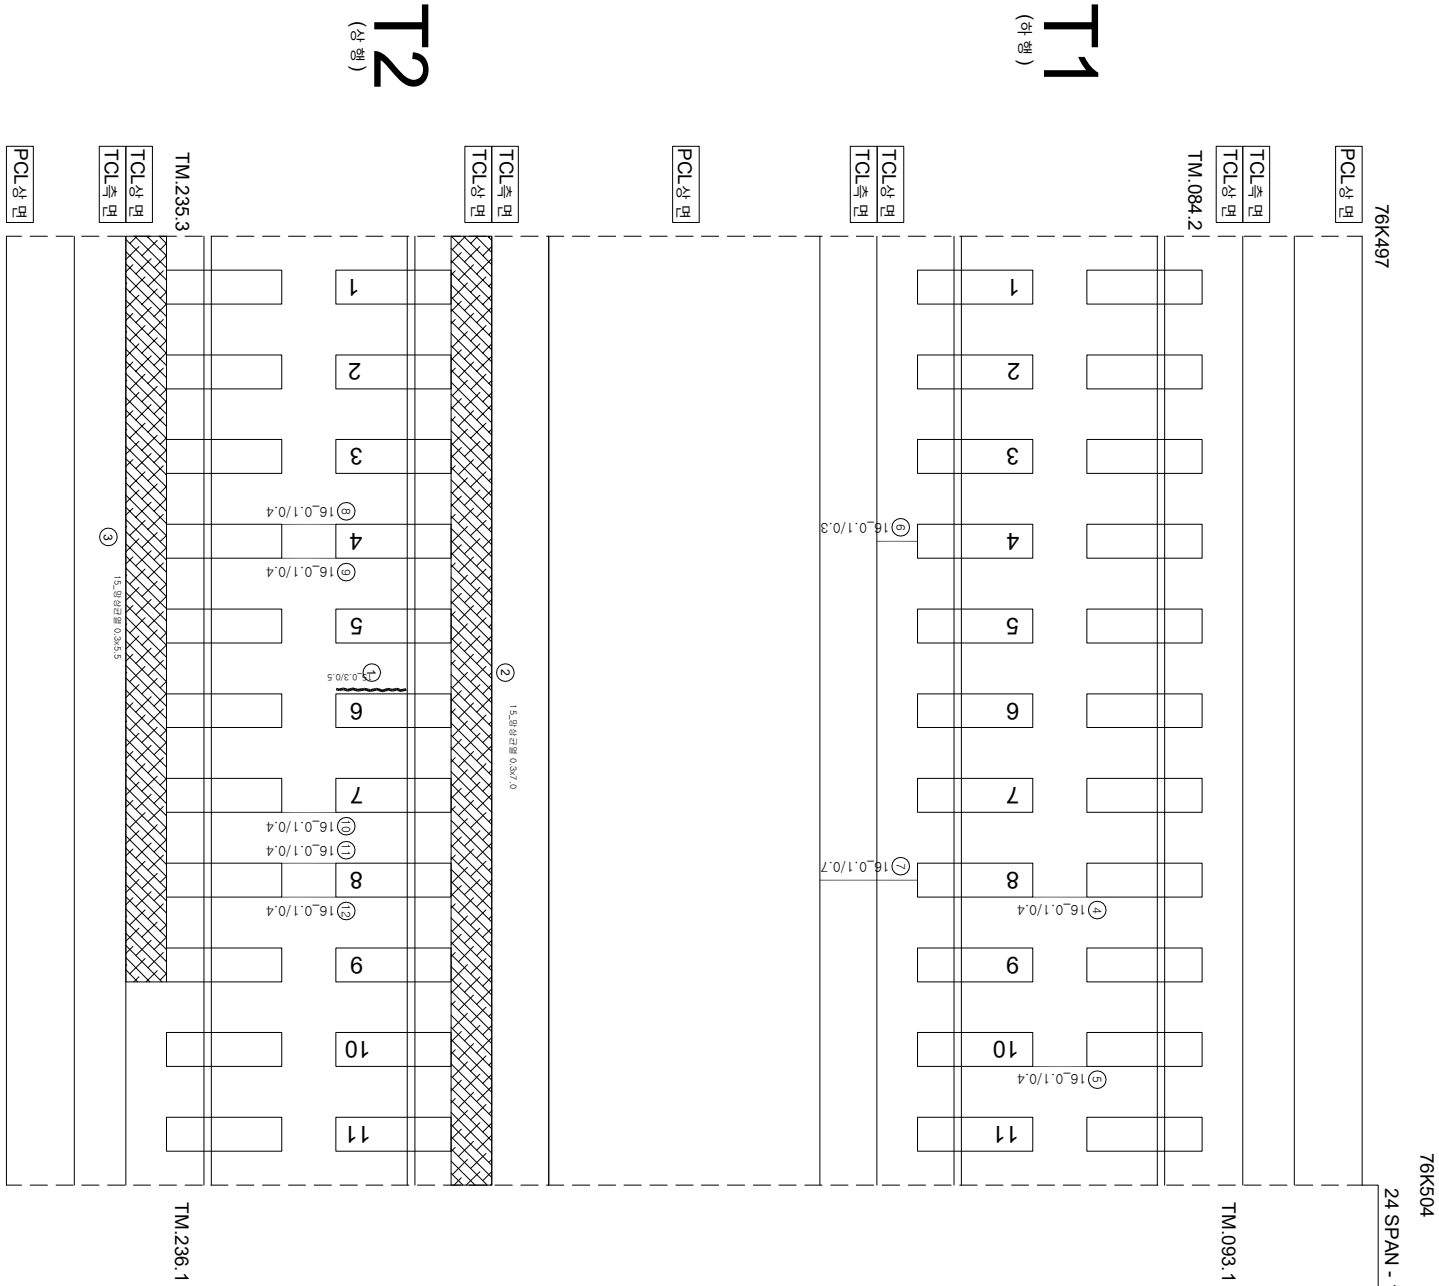


[illegible]