


호남고속선 중리교_156 (76.770~76.777km, S31-5)

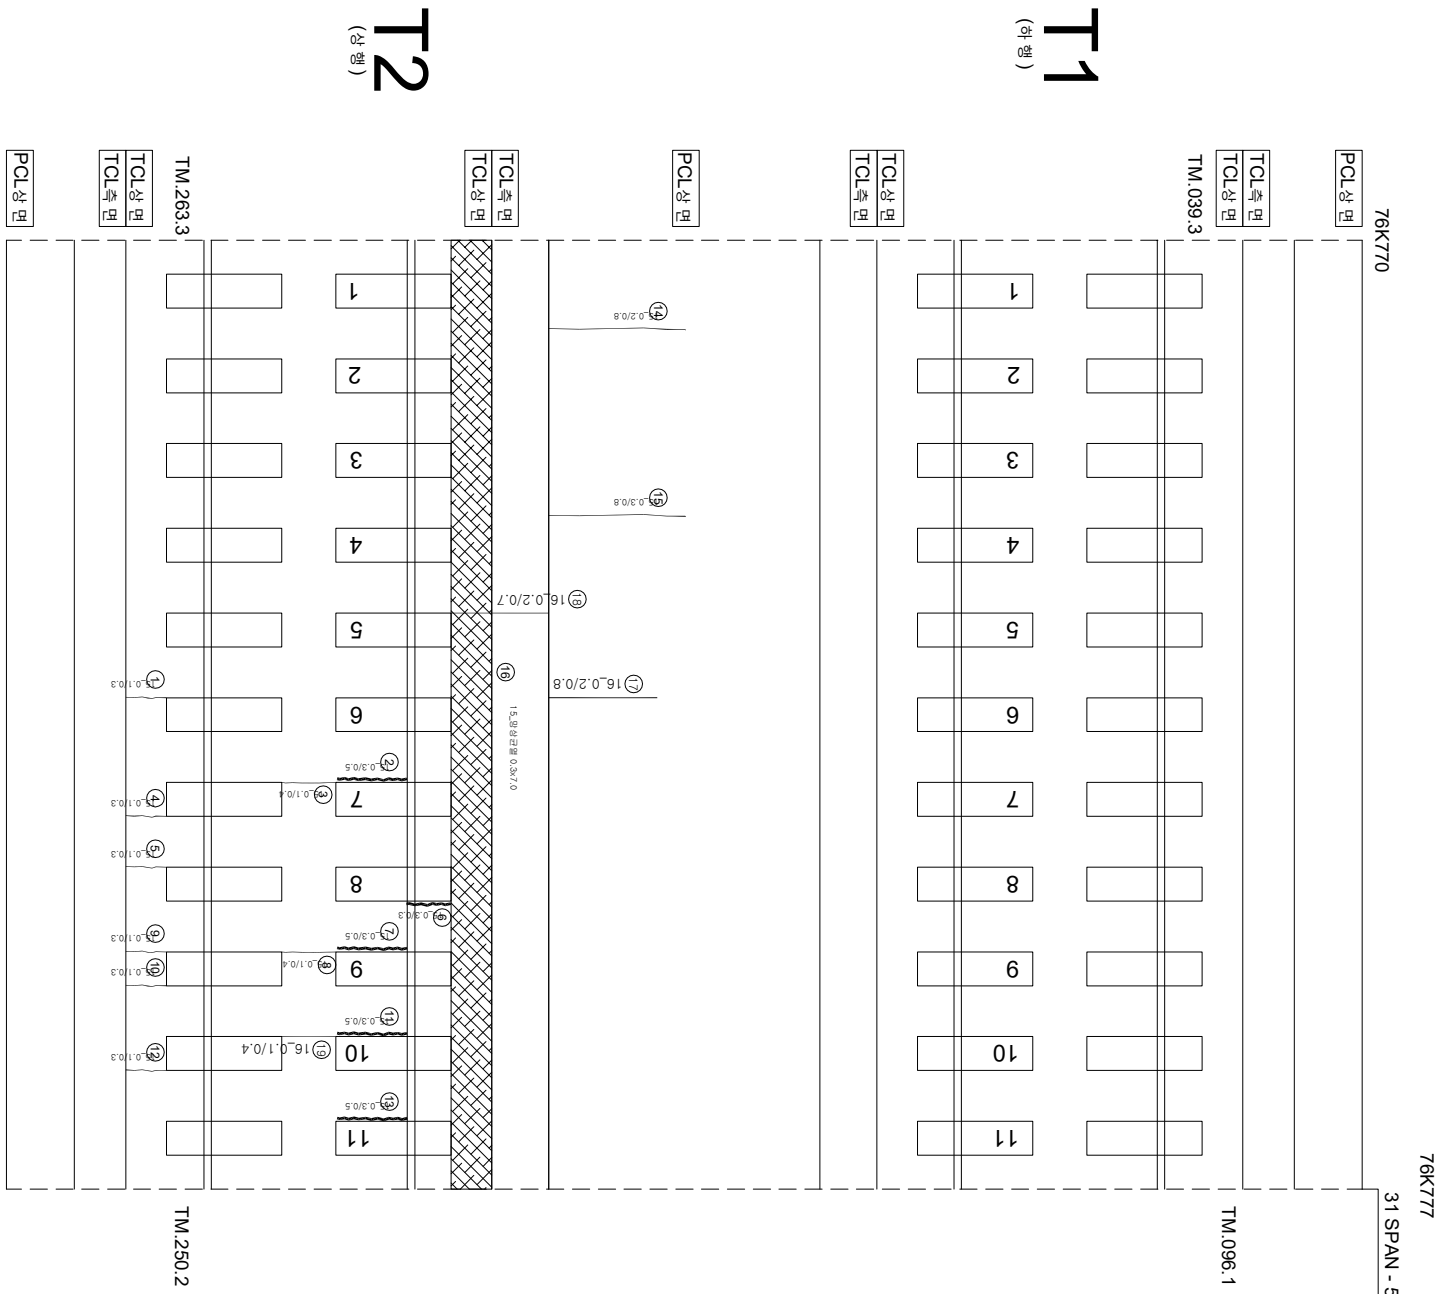

P31

연번	순상	폭	연장	비고	연번	순상	폭	연장	비고
1	군열	0.1	mm	0.3	m	55			
2	강제부 군열	0.3	mm	0.5	m	56			
3	군열	0.1	mm	0.4	m	57			
4	군열	0.1	mm	0.3	m	58			
5	군열	0.1	mm	0.3	m	59			
6	강제부 군열	0.3	mm	0.3	m	60			
7	강제부 군열	0.3	mm	0.5	m	61			
8	군열	0.1	mm	0.4	m	62			
9	군열	0.1	mm	0.3	m	63			
10	군열	0.1	mm	0.3	m	64			
11	강제부 군열	0.3	mm	0.5	m	65			
12	군열	0.1	mm	0.3	m	66			
13	강제부 군열	0.3	mm	0.5	m	67			
14	군열	0.2	mm	0.8	m	68			
15	군열	0.3	mm	0.8	m	69			
16	민상군열	0.3	m	7.0	m	70			
17	군열	0.2	mm	0.8	m	71			
18	군열	0.2	mm	0.7	m	72			
19	군열	0.1	mm	0.4	m	73			
20					74				
21					75				
22					76				
54					108				

[illegible]