


한남고속선 원형제1교 - 토공노반 - 3(79.773~79.784km, L=10.4m)

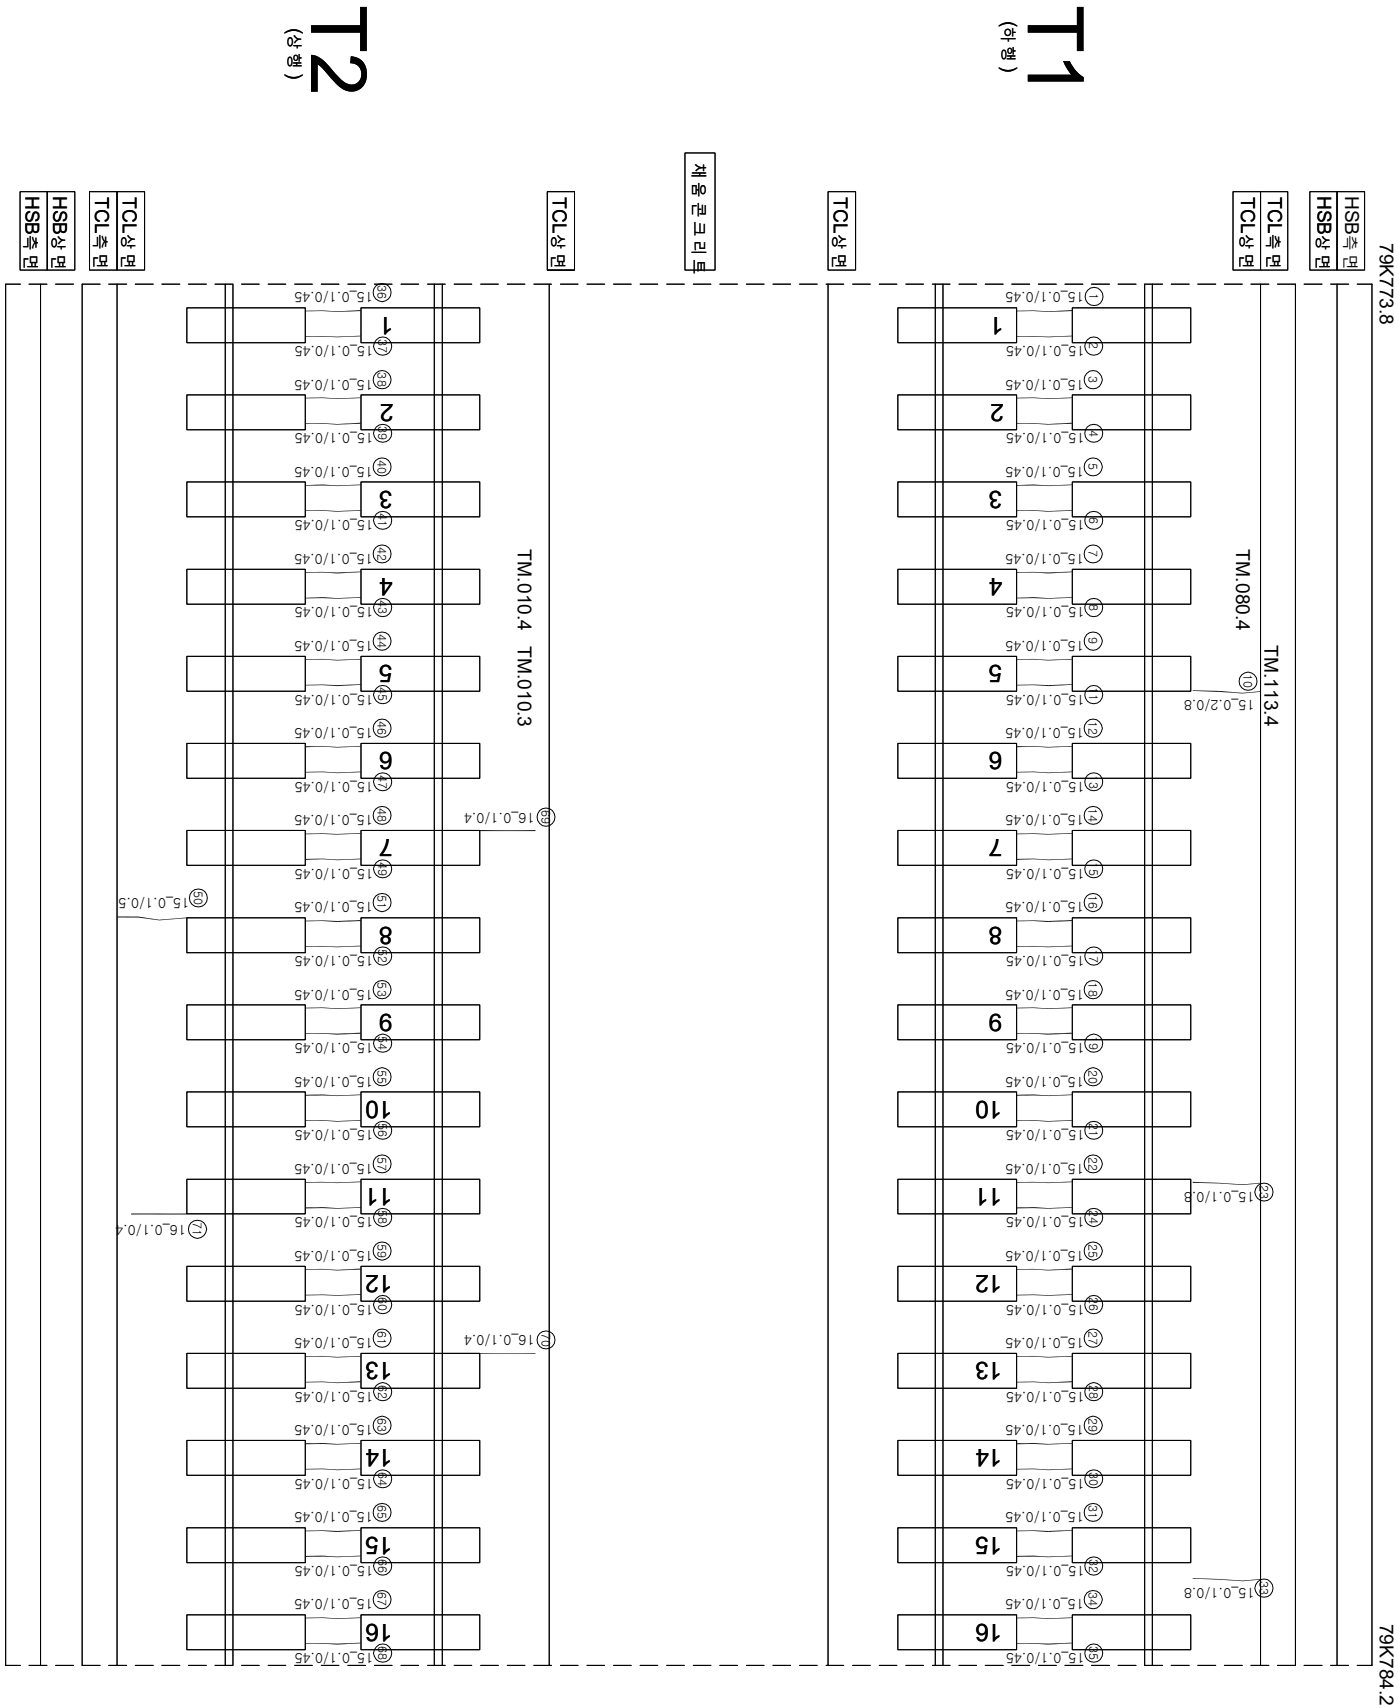

연번	순상	폭	연경	비고	연번	순상	폭	연경	비고
1	군영	0.1 mm	0.45 m		51	군영	0.1 mm	0.45 m	
2	군영	0.1 mm	0.45 m		52	군영	0.1 mm	0.45 m	
3	군영	0.1 mm	0.45 m		53	군영	0.1 mm	0.45 m	
4	군영	0.1 mm	0.45 m		54	군영	0.1 mm	0.45 m	
5	군영	0.1 mm	0.45 m		55	군영	0.1 mm	0.45 m	
6	군영	0.1 mm	0.45 m		56	군영	0.1 mm	0.45 m	
7	군영	0.1 mm	0.45 m		57	군영	0.1 mm	0.45 m	
8	군영	0.1 mm	0.45 m		58	군영	0.1 mm	0.45 m	
9	군영	0.1 mm	0.45 m		59	군영	0.1 mm	0.45 m	
10	군영	0.2 mm	0.8 m		60	군영	0.1 mm	0.45 m	
11	군영	0.1 mm	0.45 m		61	군영	0.1 mm	0.45 m	
12	군영	0.1 mm	0.45 m		62	군영	0.1 mm	0.45 m	
13	군영	0.1 mm	0.45 m		63	군영	0.1 mm	0.45 m	
14	군영	0.1 mm	0.45 m		64	군영	0.1 mm	0.45 m	
15	군영	0.1 mm	0.45 m		65	군영	0.1 mm	0.45 m	
16	군영	0.1 mm	0.45 m		66	군영	0.1 mm	0.45 m	
17	군영	0.1 mm	0.45 m		67	군영	0.1 mm	0.45 m	
18	군영	0.1 mm	0.45 m		68	군영	0.1 mm	0.45 m	
19	군영	0.1 mm	0.45 m		69	군영	0.1 mm	0.4 m	
20	군영	0.1 mm	0.45 m		70	군영	0.1 mm	0.4 m	
21	군영	0.1 mm	0.45 m		71	군영	0.1 mm	0.4 m	
22	군영	0.1 mm	0.45 m						
23	군영	0.1 mm	0.8 m						
24	군영	0.1 mm	0.45 m						
25	군영	0.1 mm	0.45 m						
26	군영	0.1 mm	0.45 m						
27	군영	0.1 mm	0.45 m						
28	군영	0.1 mm	0.45 m						
29	군영	0.1 mm	0.45 m						
30	군영	0.1 mm	0.45 m						
31	군영	0.1 mm	0.45 m						
32	군영	0.1 mm	0.45 m						
33	군영	0.1 mm	0.8 m						
34	군영	0.1 mm	0.45 m						
35	군영	0.1 mm	0.45 m						
36	군영	0.1 mm	0.45 m						
37	군영	0.1 mm	0.45 m						
38	군영	0.1 mm	0.45 m						
39	군영	0.1 mm	0.45 m						
40	군영	0.1 mm	0.45 m						
41	군영	0.1 mm	0.45 m						
42	군영	0.1 mm	0.45 m						
43	군영	0.1 mm	0.45 m						
44	군영	0.1 mm	0.45 m						
45	군영	0.1 mm	0.45 m						
46	군영	0.1 mm	0.45 m						
47	군영	0.1 mm	0.45 m						
48	군영	0.1 mm	0.45 m						
49	군영	0.1 mm	0.45 m						
50	군영	0.1 mm	0.5 m						

시행사	영역	영역명	용역사	인원		단	도면	기타
				개입인원	총인원			
KORAIL 한국철도공사 KOREA RAILROAD	2017년도 호남고속선 오송-광주승정간 콘크리트케도 점검영역	(주)한국구조물안전연구원 (주)한국도로안전연구원 (재)한국건설품질연구원	이복영	간윤강 김경기 윤석기	0220 (0.300이하 : 역식) 0420 (0.300초과 0.500이하 : 형식) 0620 (0.500초과 1.000미만 : 적식) 1020 (1.000이상 : 분출식)	점목도상판리	재료판리	
						망상	철근도출	
						박리,박락,표손	누수,습윤부	
						땀대	시공이음판리,종판리	
						○,△		