


호남고속선 원형제1교_토공노반_7(79.815~79.825km, L=10.4m)

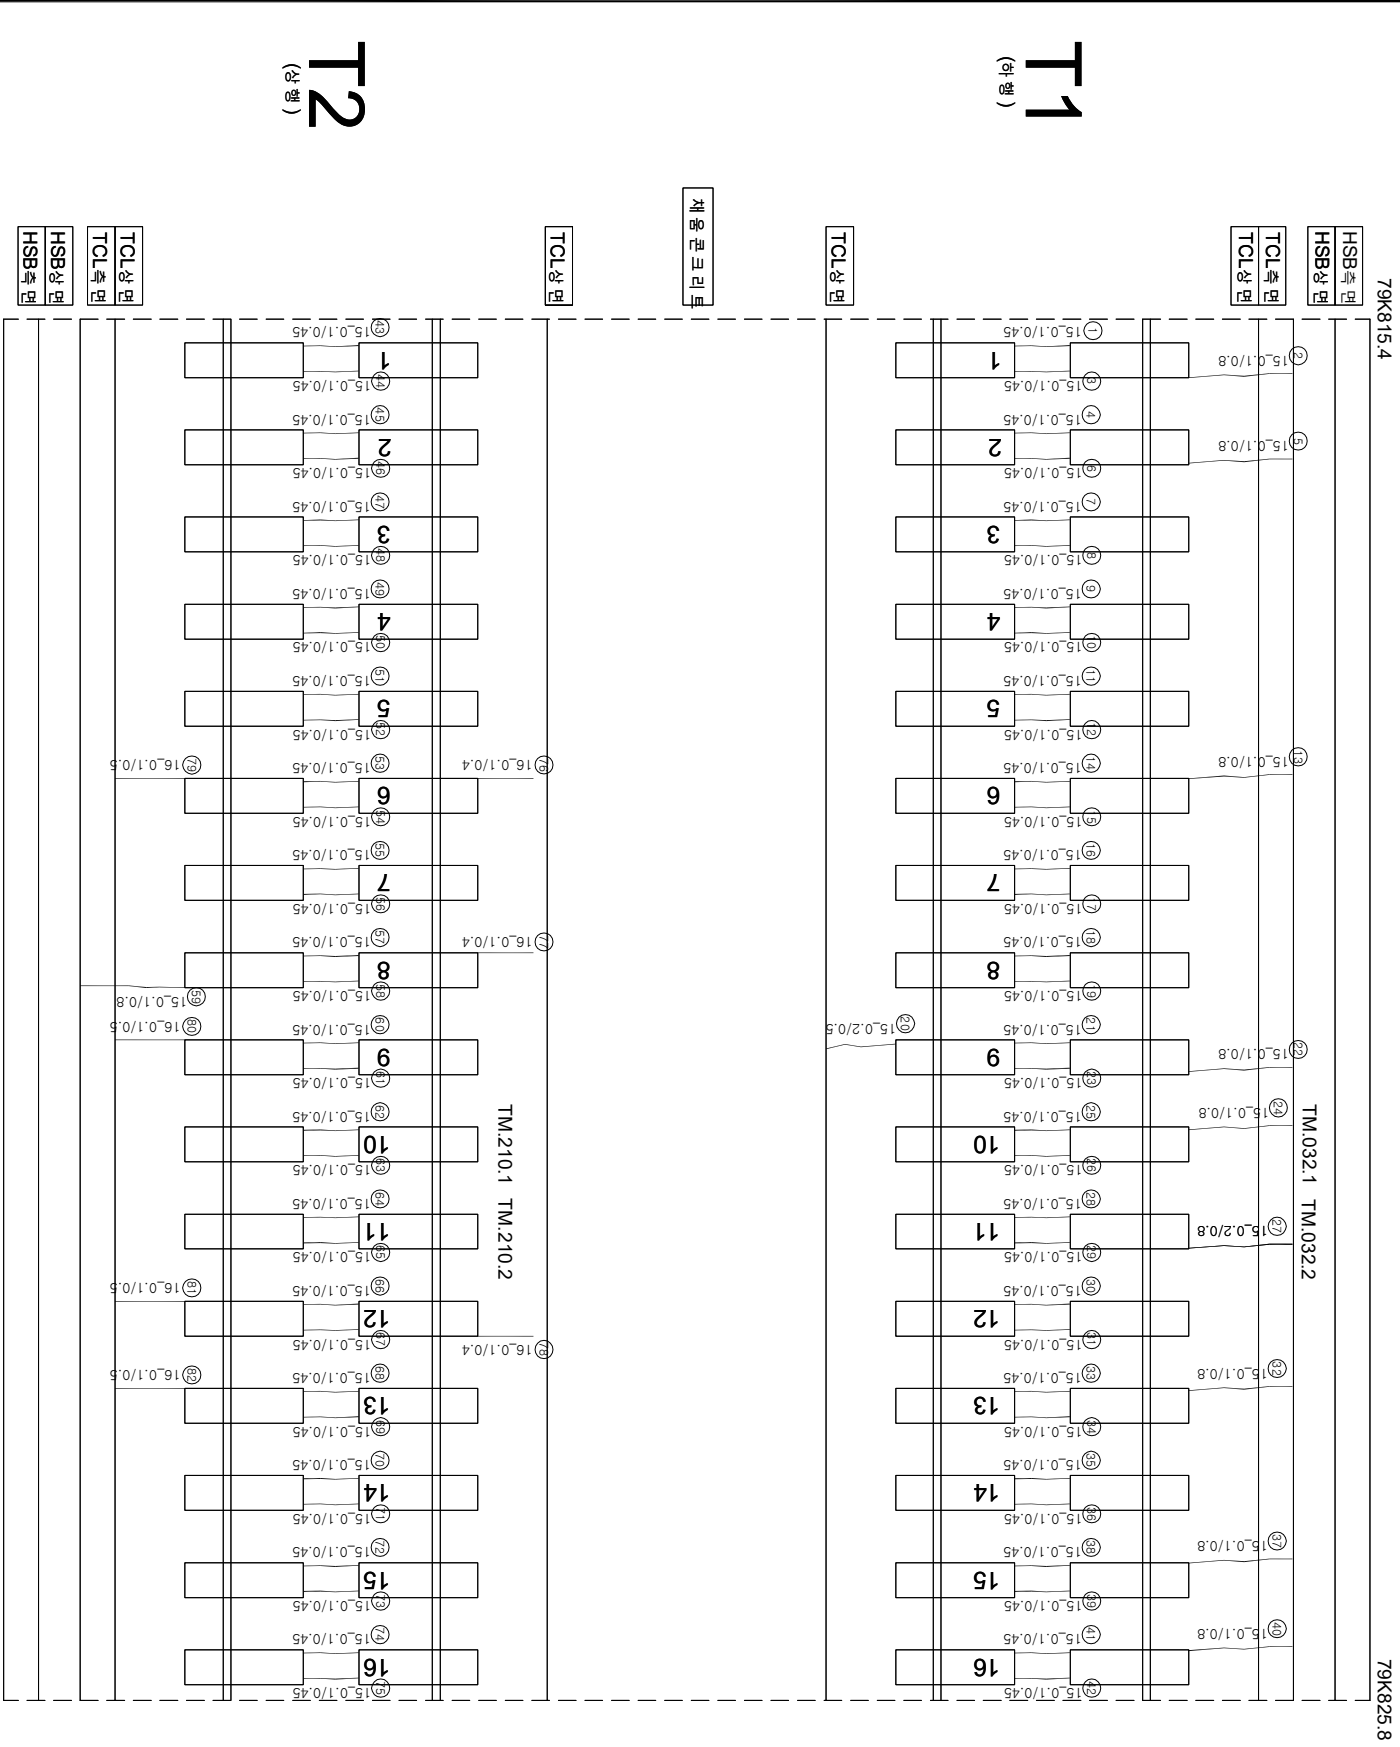

연번	순상	폭	연장	비고	연번	순상	폭	연장	비고
1	균열 0.1 mm	0.45 m	m		51	균열 0.1 mm	0.45 m	m	
2	균열 0.1 mm	0.8 m	m		52	균열 0.1 mm	0.45 m	m	
3	균열 0.1 mm	0.45 m	m		53	균열 0.1 mm	0.45 m	m	
4	균열 0.1 mm	0.45 m	m		54	균열 0.1 mm	0.45 m	m	
5	균열 0.1 mm	0.8 m	m		55	균열 0.1 mm	0.45 m	m	
6	균열 0.1 mm	0.45 m	m		56	균열 0.1 mm	0.45 m	m	
7	균열 0.1 mm	0.45 m	m		57	균열 0.1 mm	0.45 m	m	
8	균열 0.1 mm	0.45 m	m		58	균열 0.1 mm	0.45 m	m	
9	균열 0.1 mm	0.45 m	m		59	균열 0.1 mm	0.8 m	m	
10	균열 0.1 mm	0.45 m	m		60	균열 0.1 mm	0.45 m	m	
11	균열 0.1 mm	0.45 m	m		61	균열 0.1 mm	0.45 m	m	
12	균열 0.1 mm	0.45 m	m		62	균열 0.1 mm	0.45 m	m	
13	균열 0.1 mm	0.8 m	m		63	균열 0.1 mm	0.45 m	m	
14	균열 0.1 mm	0.45 m	m		64	균열 0.1 mm	0.45 m	m	
15	균열 0.1 mm	0.45 m	m		65	균열 0.1 mm	0.45 m	m	
16	균열 0.1 mm	0.45 m	m		66	균열 0.1 mm	0.45 m	m	
17	균열 0.1 mm	0.45 m	m		67	균열 0.1 mm	0.45 m	m	
18	균열 0.1 mm	0.45 m	m		68	균열 0.1 mm	0.45 m	m	
19	균열 0.2 mm	0.5 m	m		69	균열 0.1 mm	0.45 m	m	
20	균열 0.2 mm	0.5 m	m		70	균열 0.1 mm	0.45 m	m	
21	균열 0.1 mm	0.45 m	m		71	균열 0.1 mm	0.45 m	m	
22	균열 0.1 mm	0.8 m	m		72	균열 0.1 mm	0.45 m	m	
23	균열 0.1 mm	0.45 m	m		73	균열 0.1 mm	0.45 m	m	
24	균열 0.1 mm	0.8 m	m		74	균열 0.1 mm	0.45 m	m	
25	균열 0.1 mm	0.45 m	m		75	균열 0.1 mm	0.45 m	m	
26	균열 0.1 mm	0.45 m	m		76	균열 0.1 mm	0.4 m	m	
27	균열 0.2 mm	0.8 m	m		77	균열 0.1 mm	0.4 m	m	
28	균열 0.1 mm	0.45 m	m		78	균열 0.1 mm	0.4 m	m	
29	균열 0.1 mm	0.45 m	m		79	균열 0.1 mm	0.5 m	m	
30	균열 0.1 mm	0.45 m	m		80	균열 0.1 mm	0.5 m	m	
31	균열 0.1 mm	0.45 m	m		81	균열 0.1 mm	0.5 m	m	
32	균열 0.1 mm	0.8 m	m		82	균열 0.1 mm	0.5 m	m	
33	균열 0.1 mm	0.45 m	m						
34	균열 0.1 mm	0.45 m	m						
35	균열 0.1 mm	0.45 m	m						
36	균열 0.1 mm	0.45 m	m						
37	균열 0.1 mm	0.8 m	m						
38	균열 0.1 mm	0.45 m	m						
39	균열 0.1 mm	0.45 m	m						
40	균열 0.1 mm	0.8 m	m						
41	균열 0.1 mm	0.45 m	m						
42	균열 0.1 mm	0.45 m	m						
43	균열 0.1 mm	0.45 m	m						
44	균열 0.1 mm	0.45 m	m						
45	균열 0.1 mm	0.45 m	m						
46	균열 0.1 mm	0.45 m	m						
47	균열 0.1 mm	0.45 m	m						
48	균열 0.1 mm	0.45 m	m						
49	균열 0.1 mm	0.45 m	m						
50	균열 0.1 mm	0.45 m	m						

---	---	--