


호남고속선 2코 2(80k02~80k027km, S1-2)

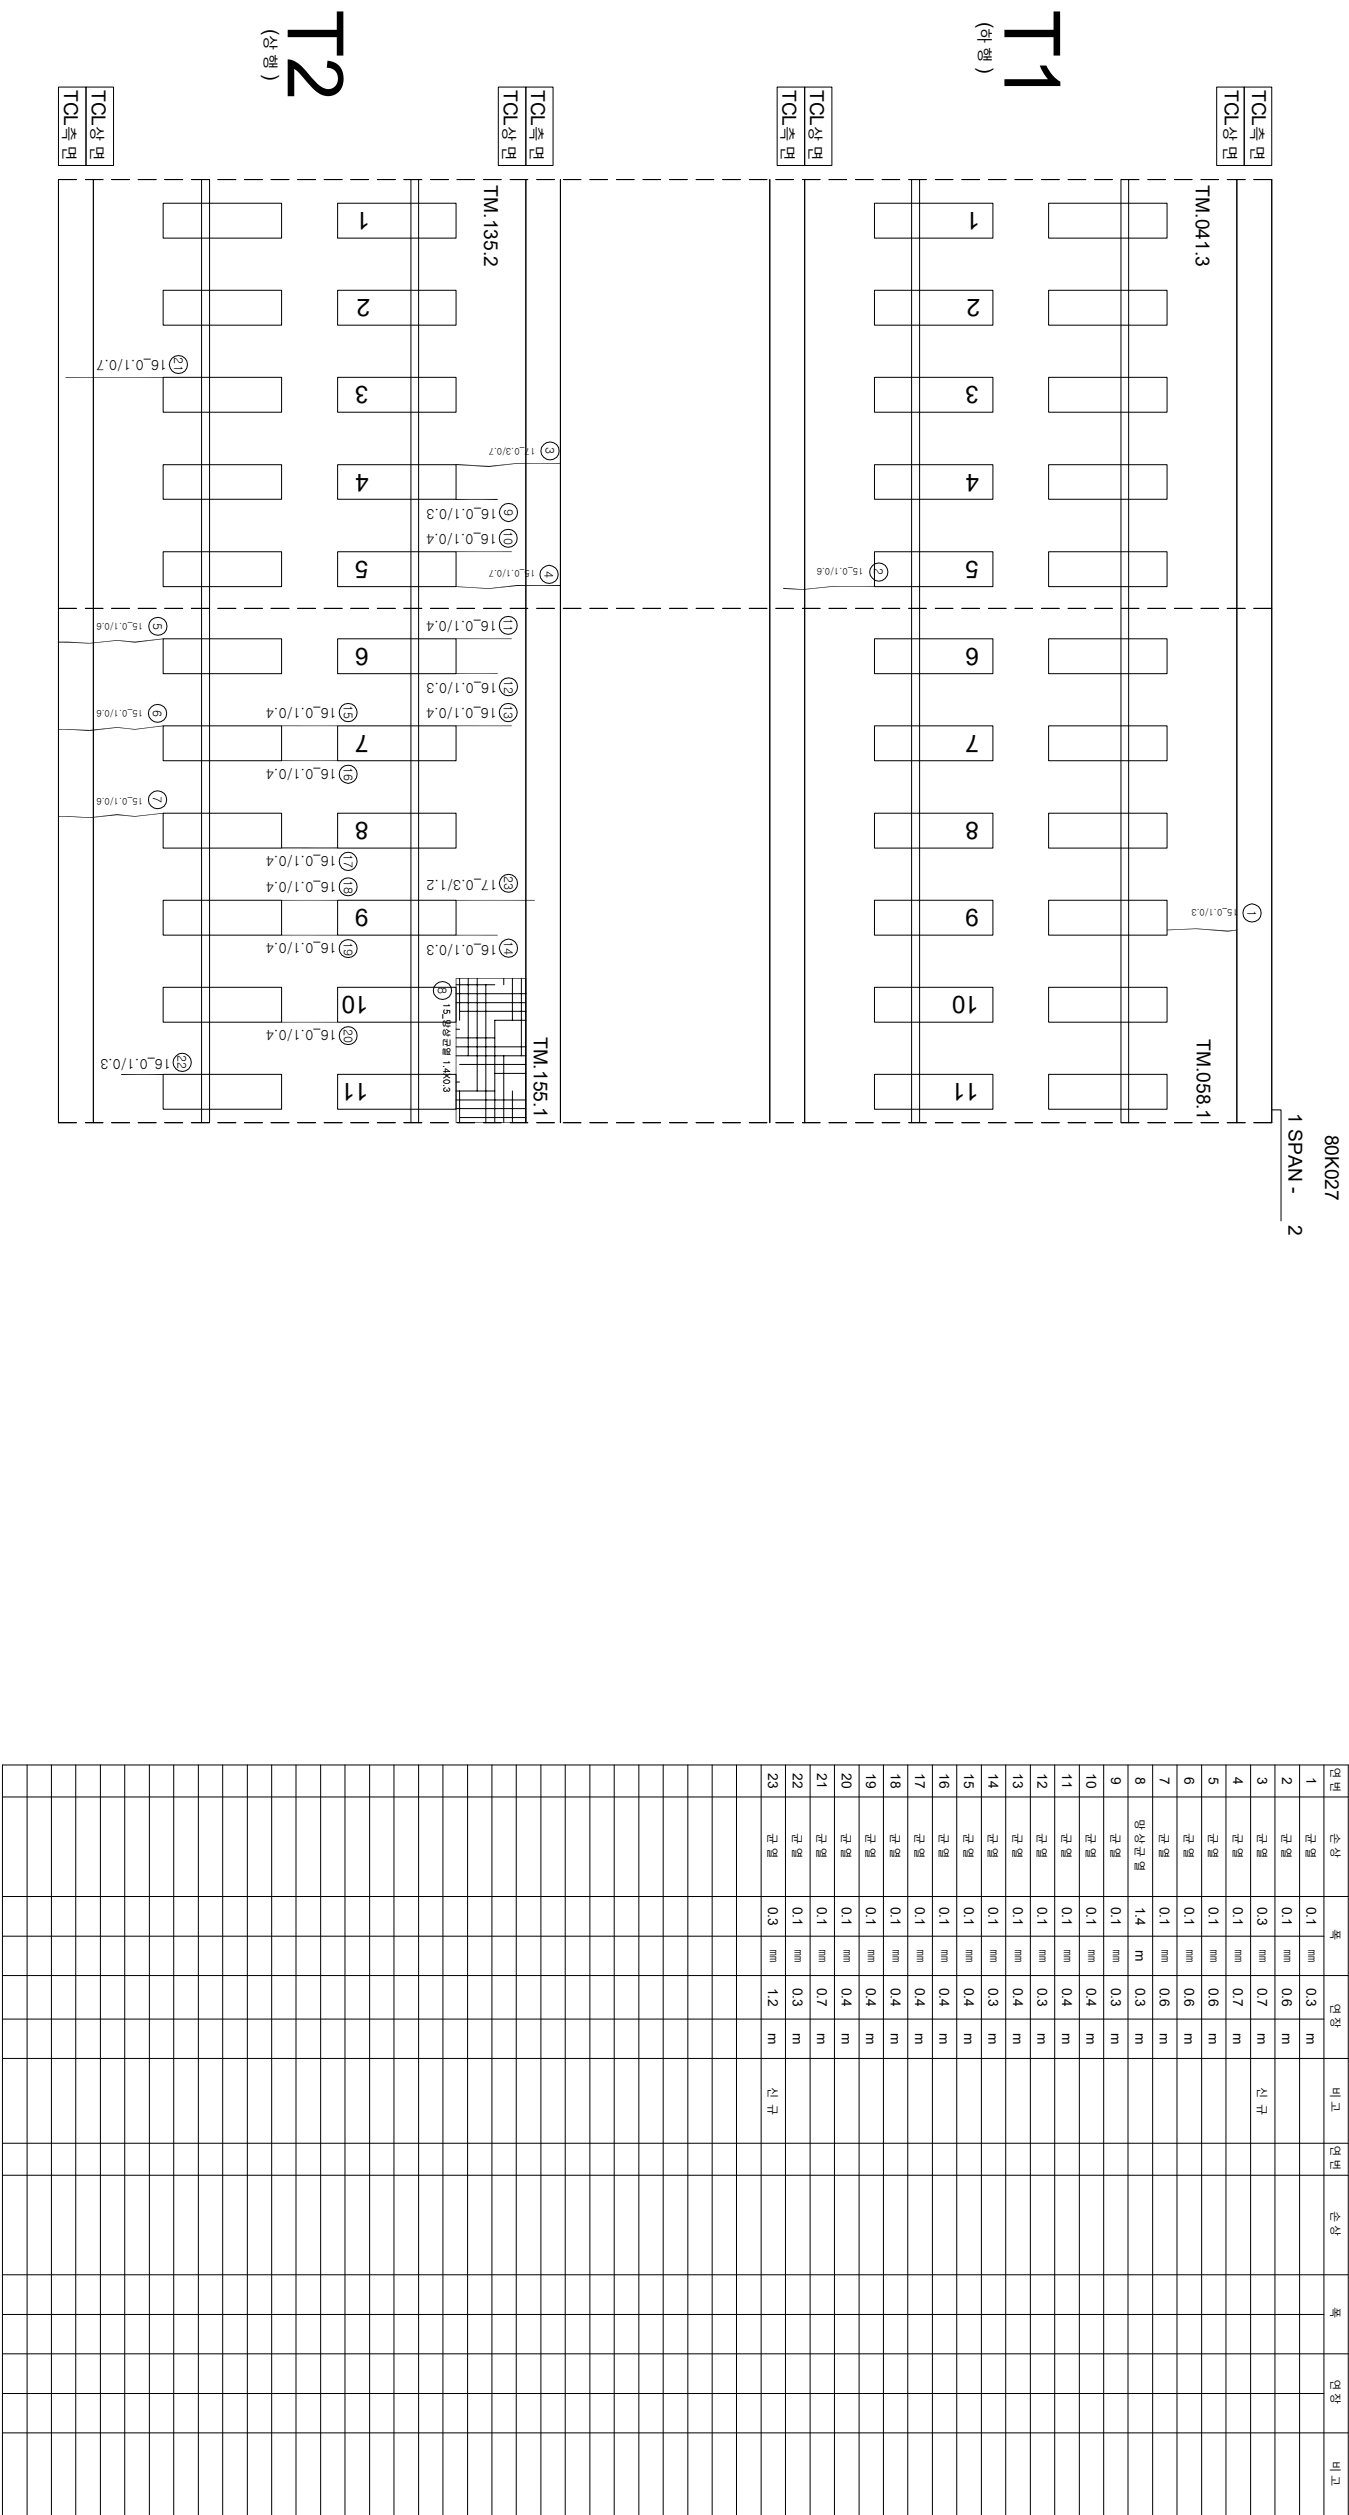

시	행	사	용	역	명	용	역	사	간			
									과 내 장	장 의 지		
KORAIL KOREA RAILROAD	한국철도공사	2017년도 호남고속선 오송-광주승정간 코크리트케도 점검용역	(주) 한국구조물안전연구원 (주) 한국국토안전연구원 (재) 한국건설품질연구원	이복영	김문강 김경기 한용석	용역		0220 (0.3m이하 : 흑색)		점목도상반리		제료반리
								0420 (0.3m초과 0.5m이하 : 황색)		양상		철근노출
								0620 (0.5m초과 1.0m이하 : 적색)		바리, 반락, 파손		누수, 습윤 부
								1020 (1.0m이상 : 분홍색)		백태		시공이음반리, 종반리