*삼덕대절토 좌측사면	
연 장	369m
높 이	38m
주향/경사	N30E/45SE

배수로 제원 [단위:mm]		
TYPE 1	TYPE 2[소단배수로]	TYPE 3
	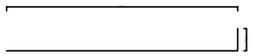	

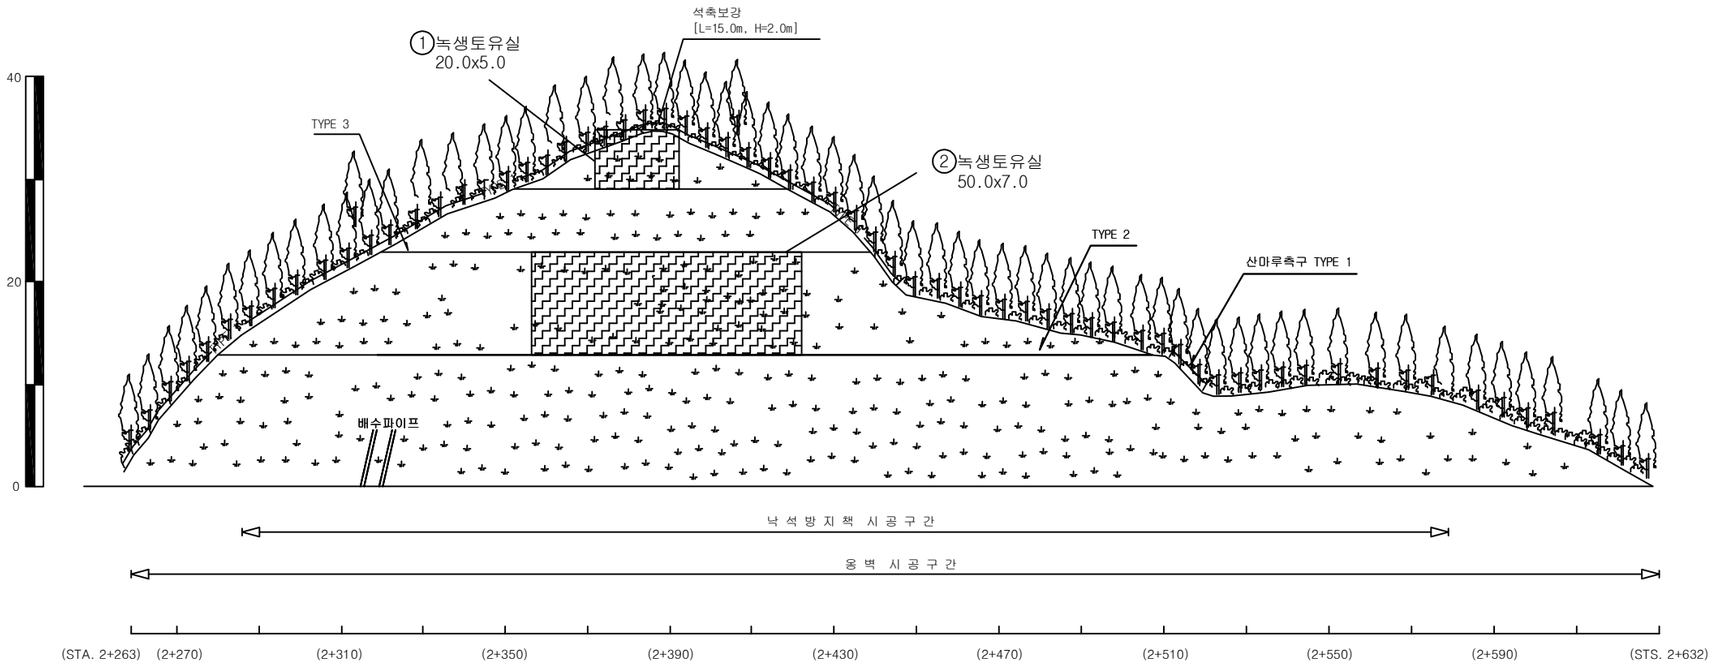

범물방향 ⬅

➡ 안심방향

손상물량표

번호	위치	손상내용	손상물량					보수보강방안
			폭	길이	개소	단위	수량	
1	사면	녹생토유실	20.00	5.00	1	㎡	100.00	주의관찰
2	사면	녹생토유실	50.00	7.00	1	㎡	350.00	주의관찰
3								
4								
손상범례

구 분	명 칭	구 분	명 칭
C.W 0.2	균열		백태, 결로
	파손, 탈락, 박리, 박락		들뜸, 층분리
	철근노출		부식
	체수		배수구막힘
	이물질 퇴적		변형
	망상균열		열화
	재료분리		보수
	누수, 습윤부		기타

용역사	(주)명성엔지니어링	발주처	대구 동부순환도로 (주)	용역명	2018년 상반기 시설물 정밀점검 기술용역	구간	삼덕대절토	위치	좌측사면	NO	001