

관 리 번 호

사 본 번 호

논산천안고속도로 구조물 외관조사망도

화정1교

2017. 12




천안논산고속도로(주)


범례




균열

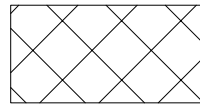


근보

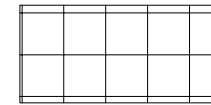


파손

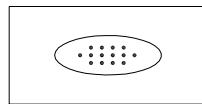


누수, 습윤부

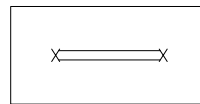


철근노출

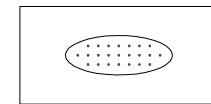

콘크리트 변색, 녹물

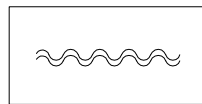

포장의 유절

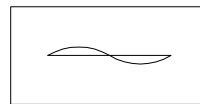


좌굴, 변형




망상균열




편칭 또는 공동

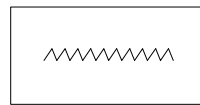


시공이음 분리, 층분리

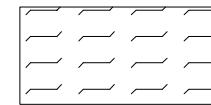

폐기물 야적

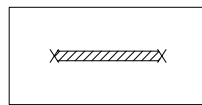


철근부식

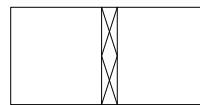


표면 단차




슈들림

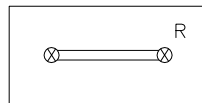


연결상태
(볼트, 용접)

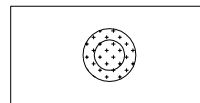


배수구막힘

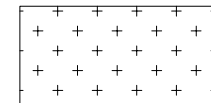

실런트 파손

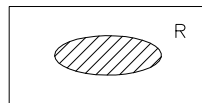

도장 탈락, 부식

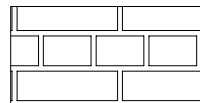


단면불량




기타


기타

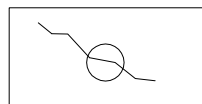

균열 보수

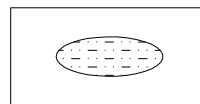

박리

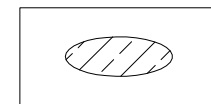

백태



목 차

목 차	내 용	매 수	도면번호
1	교량대장	1	001
2	종평면도	1	002
3	교면포장	3	003~005
4	바 닥 판	3	006~008
5	주 형	6	009~014
6	가 로 보	3	015~017
7	신축이음장치	1	018
8	교량받침	2	019~020
9	방호벽(난간)	2	021~022
10	중 분 대	1	023
11	교 대	2	024~025
12	교 각	4	026~029

교량 대장

[illegible]



교면포장

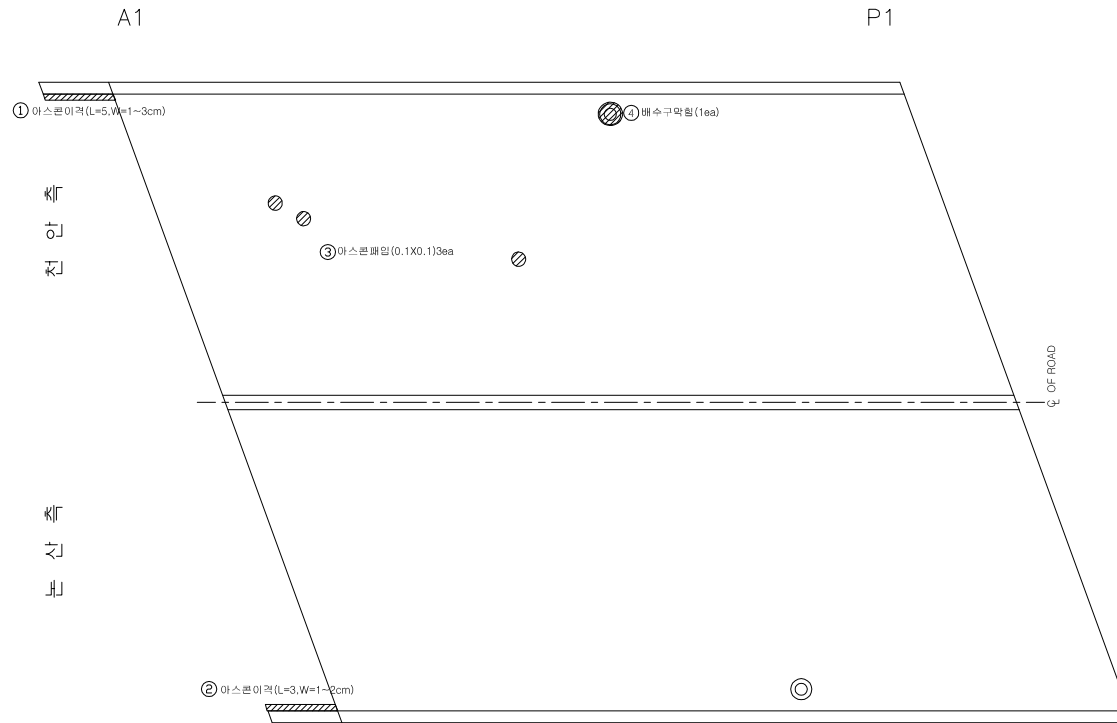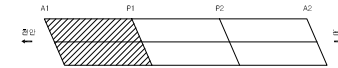

손상분량표

번호	신/구	방향	손상내용	손상원형						비고
				균열폭 mm	너비 m	깊이 m	중량	단위	개소	
1	구	천안	아스콘이력	-	-	5.00	5.00	m	1	
2	구	논산	아스콘이력	-	-	3.00	3.00	m	1	
3	구	천안	아스콘 패입	-	0.1	0.10	0.03	m	3	
4	구	천안	배수구막힘	-	-	-	1	ea	1	
5										
6										
교면포장

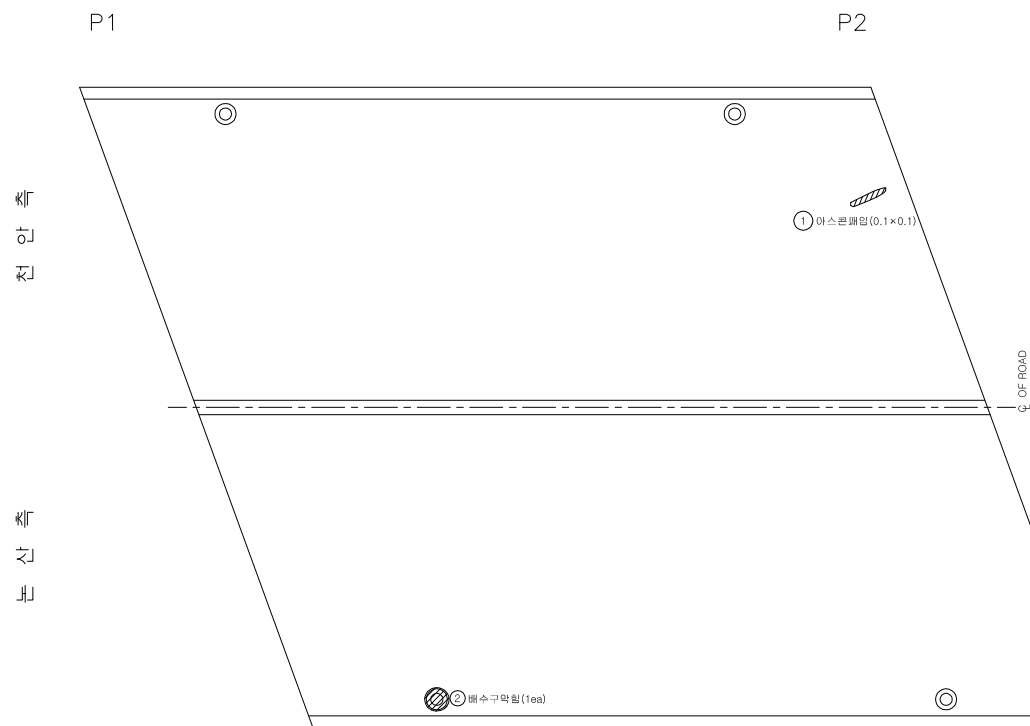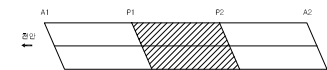

손상분량표

번호	신/구	방향	손상내용	손상현황						비고
				균열폭 mm	너비 m	깊이 m	종량	단위	개소	
1	구	천안	아스콘패임	-	0.1	0.10	0.01	m	1	
2	구	천안	배수구막힘	-	-	-	1	ea	1	
3										
4										
교면포장

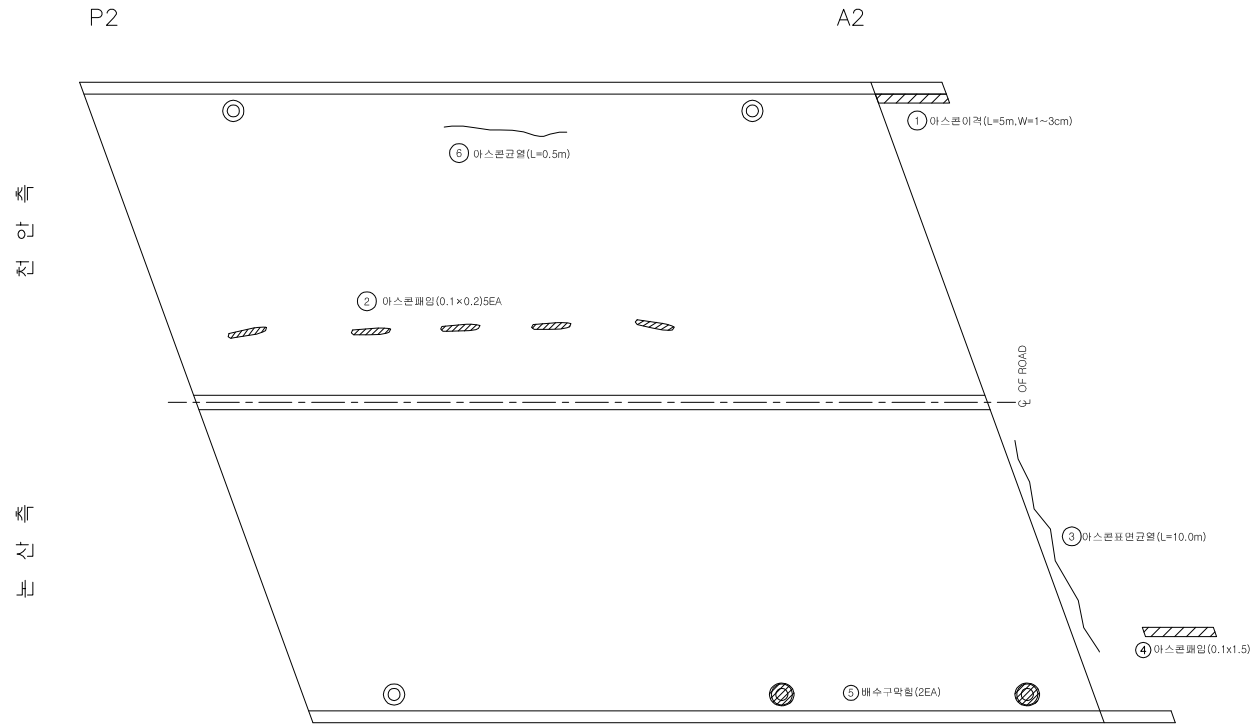

손상분량표

번호	신/구	방향	손상내용	손상현황						비고
				균열폭 mm	너비 m	길이 m	중량	단위	개소	
1	구	천안	아스콘이격	-	-	5.00	5.00	m	1	
2	구	천안	아스콘패임	-	0.1	0.20	0.10	m	5	
3	구	천안	아스콘균열	-	-	10.00	10.00	m	1	
4	구	천안	아스콘패임	-	0.1	1.50	0.15	m	1	
5	구	천안	배수구막힘	-	-	-	2	ea	2	
6	구	천안	아스콘균열	-	-	0.50	0.50	m	1	
7										
8										
바닥판

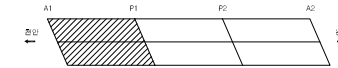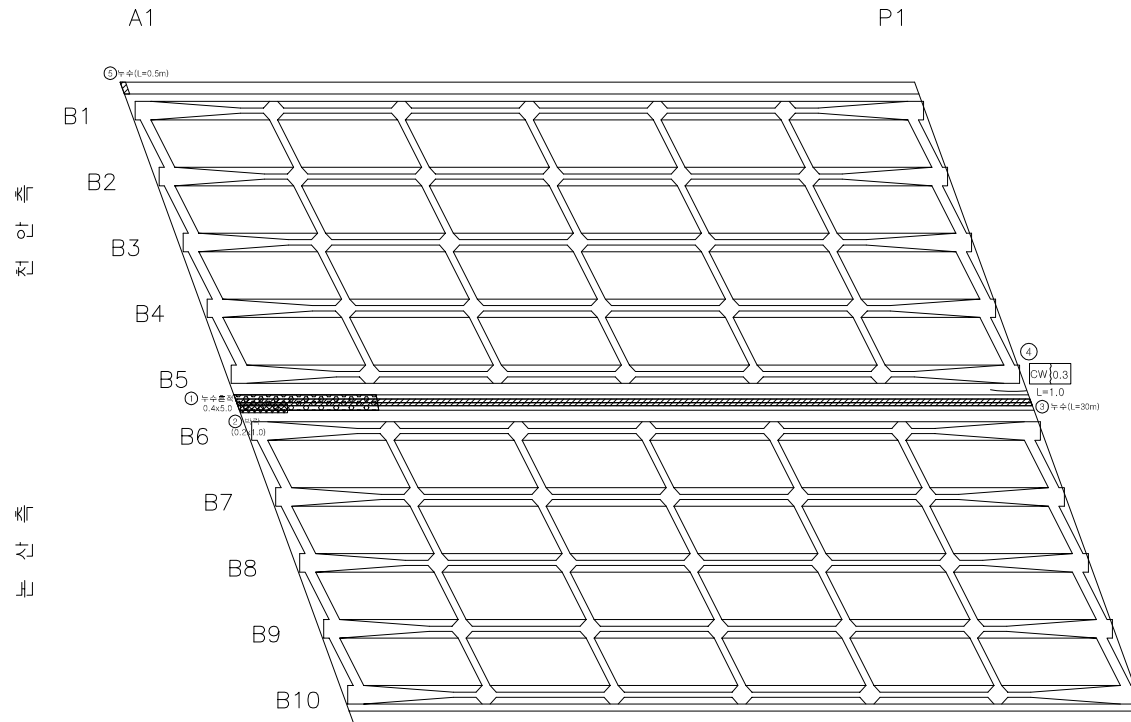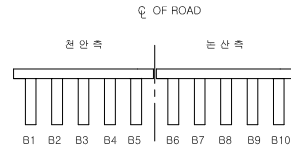

손상분량표

번호	신/구	방향	손상내용	손상현황						비고
				균열폭 mm	너비 m	깊이 m	종량	단위	개수	
1	구	논산	누수흔적	-	0.4	5.00	2.00	m	1	
2	구	논산	박박	-	0.2	1.00	0.20	m	1	
3	구	전안	누수	-	-	30.00	30.00	m	1	
4	구	전안	균열	0.3	-	1.00	1.00	m	1	
5	구	전안	누수	-	-	0.50	0.50	m	1	
6										
7										
바닥판

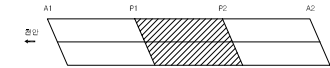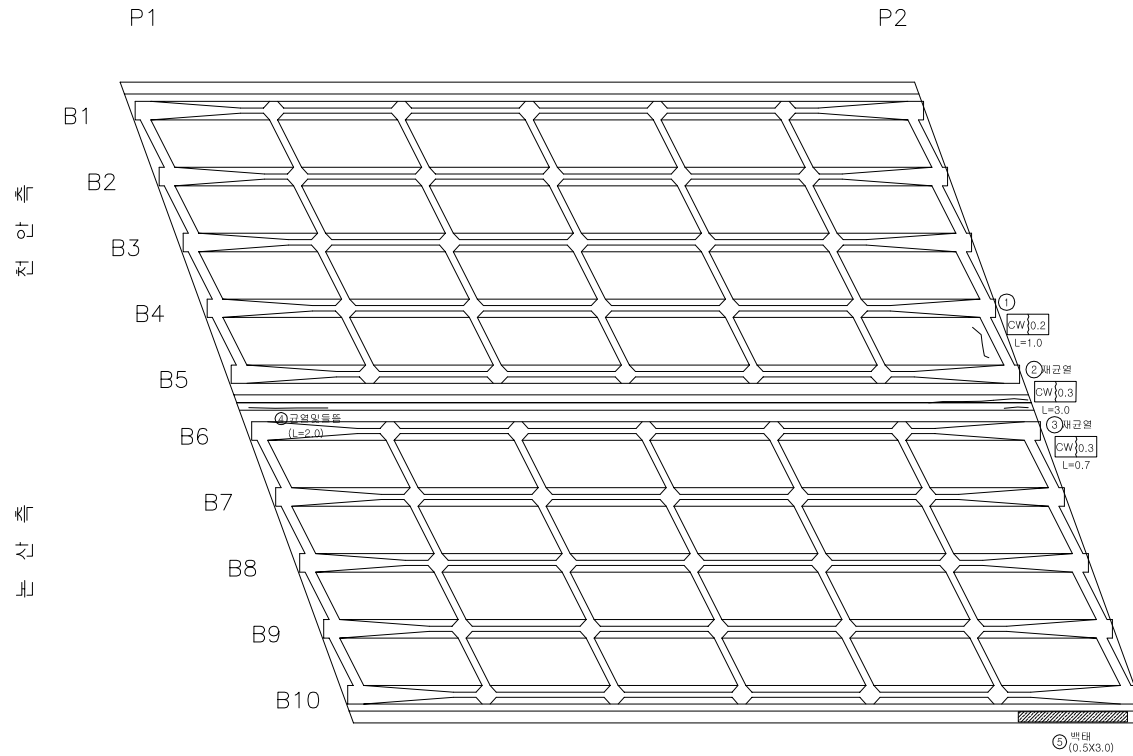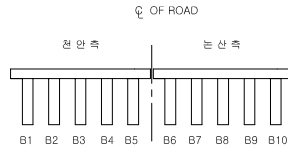

손상물량표

번호	신/구	방향	손상내용	손상현황						비고
				균열폭 (mm)	너비 (m)	길이 (m)	중량	단위	개수	
1	구	전안	균열	0.2	-	1.00	1.00	m	1	
2	구	전안	균열	0.3	-	3.00	3.00	m	1	보수부
3	구	후안	균열	0.3	-	0.70	0.70	m	1	보수부
4	구	후안	균열 및 돌출	-	-	2.00	2.00	m	1	
5	구	후안	백태	-	0.5	3.00	1.50	m	1	
6										
7										
바닥판

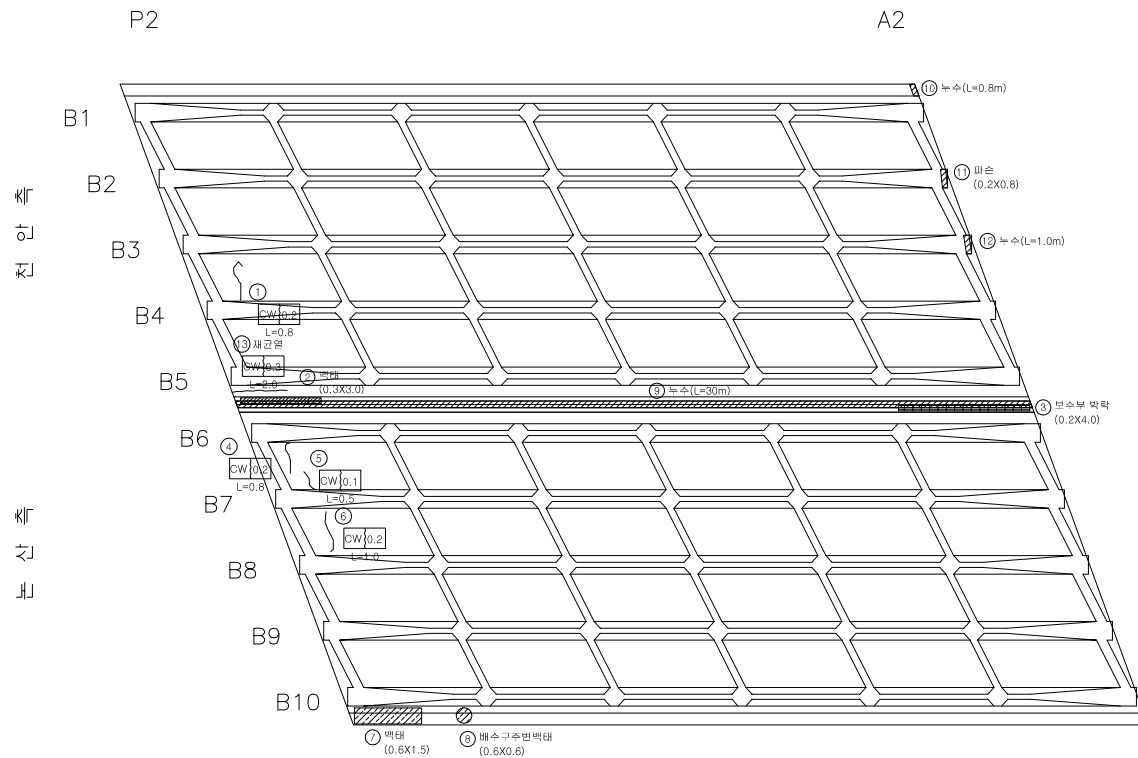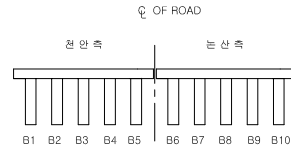


손상분량표

번호	신/구	방향	손상내용	손상현황						비고
				균열폭 mm	너비 m	깊이 m	종량	단위	개소	
1	구	천안	균열	0.2	-	0.80	0.80	m	1	
2	구	천안	백태	-	0.3	3.00	0.90	m	1	
3	구	천안	백태	-	0.2	4.00	0.80	m	1	보수부
4	구	천안	균열	0.2	-	0.80	0.80	m	1	
5	구	천안	균열	0.1	-	0.50	0.50	m	1	
6	구	천안	균열	0.2	-	1.00	1.00	m	1	
7	구	천안	백태	-	0.6	1.50	0.90	m	1	
8	구	천안	백태	-	0.6	0.60	0.36	m	1	
9	구	천안	누수	-	-	30.00	30.00	m	1	
10	구	천안	누수	-	-	0.80	0.80	m	1	
11	구	천안	파손	-	0.2	0.80	0.16	m	1	
12	구	천안	누수	-	-	1.00	1.00	m	1	
13	구	천안	균열	0.3	-	2.00	2.00	m	1	보수부
14										
15										
주 형 (BEAM)

천 안 측

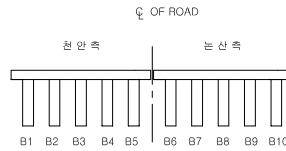

A1

P1

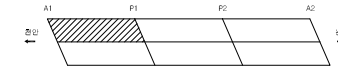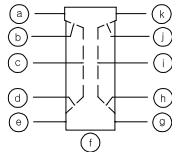


손 상 물 량 표

번호	신/구	방향	손상내용	손상현황						비고
				균열폭 mm	너비 m	깊이 m	종량	단위	개소	
1	구	천안	균열	0.1	-	0.80	0.80	m	1	
2	구	천안	균열	0.1	-	0.40	1.60	m	4	
3	구	천안	균열	0.1	-	0.40	1.60	m	4	
4	구	천안	균열	0.1	-	0.30	1.20	m	4	
5	구	천안	균열	0.1	-	0.40	2.40	m	6	
6										
7										
주 형 (BEAM)

천 안 측

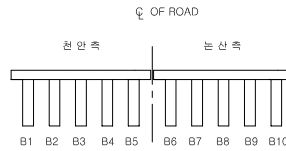

P1

P2

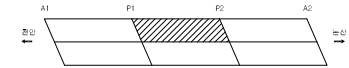
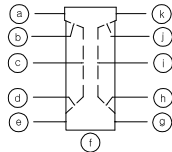
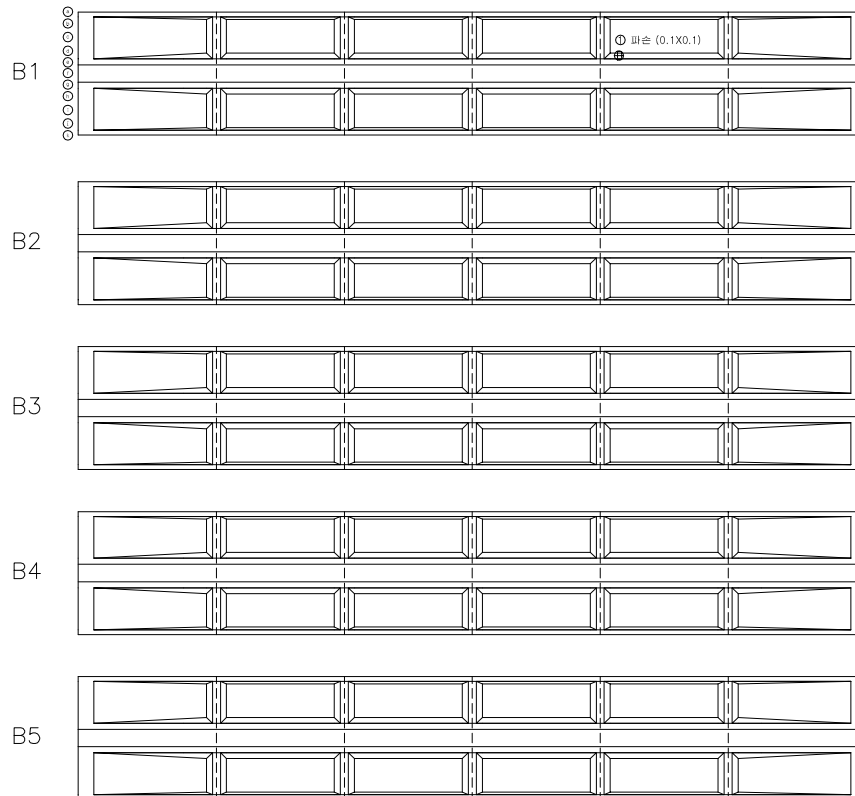


손 상 물 량 표

번호	신/구	방향	손상내용	손상현황						비고
				균열폭 mm	너비 m	깊이 m	종량	단위	개소	
1	구	천안	파손	-	0.1	0.10	0.01	㎡	1	
2										
3										
주 형 (BEAM)

천 안 측

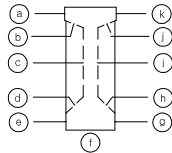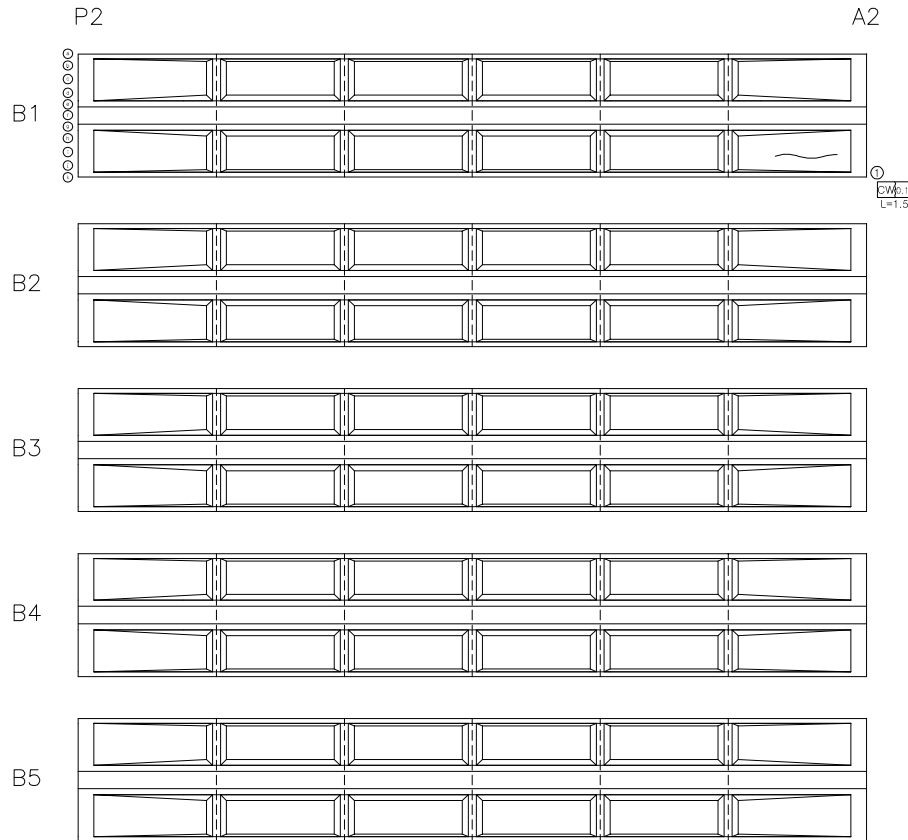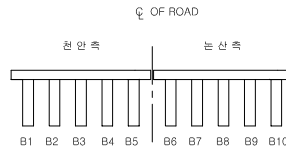

손 상 물 량 표

번호	신/구	방향	손상내용	손상현황						비고
				균열폭 mm	너비 m	깊이 m	종량	단위	개소	
1	구	천안	균열	0.1	-	1.50	1.50	m	1	
2										
3										
주 형 (BEAM)

논 산 측

☐ OF ROAD




전 안 측

논 산 측

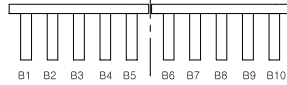

A1

P1

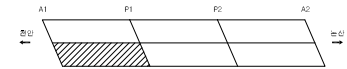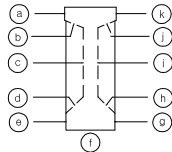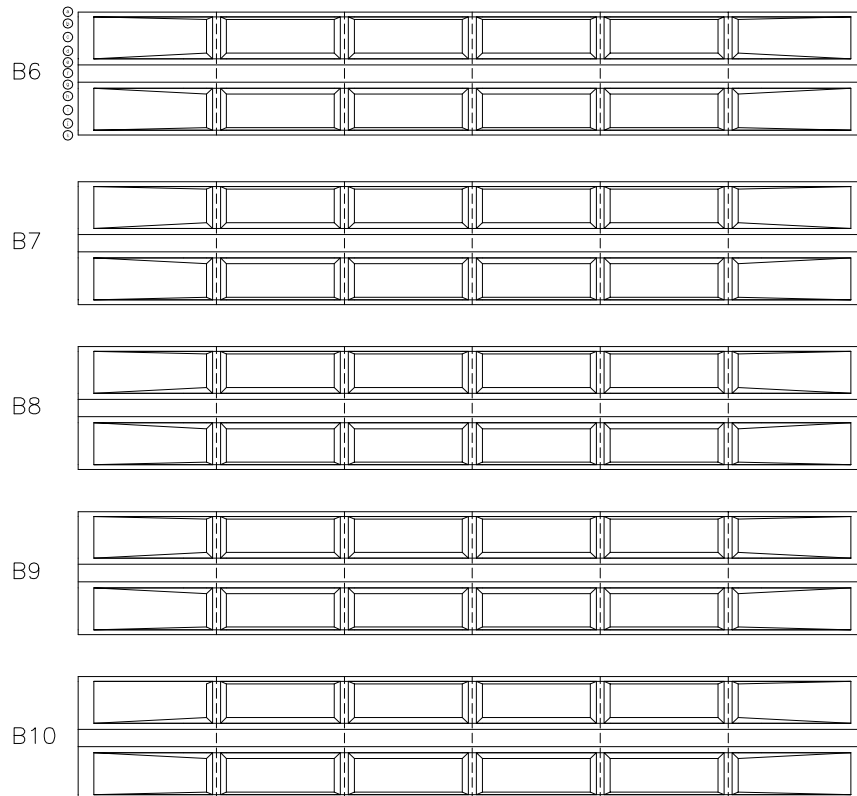

손 상 물 량 표

번호	신/구	방향	손상내용	손상현황						비고
				균열폭 mm	너비 m	깊이 m	종량	단위	개소	
1										
2										
주 형 (BEAM)

논 산 측

☐ OF ROAD




전 안 측

논 산 측

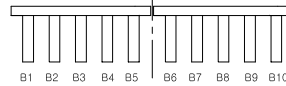

P1

P2

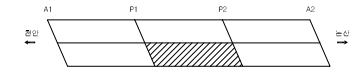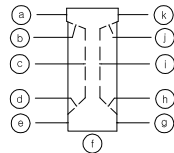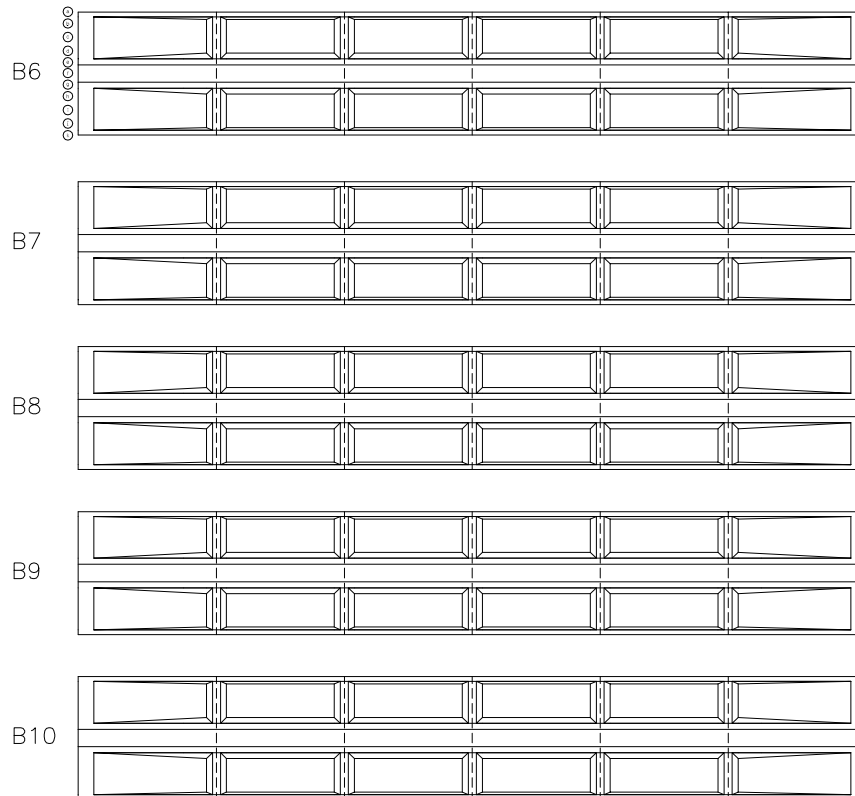

손 상 물 량 표

번호	신/구	방향	손상내용	손상현황						비고
				균열폭 mm	너비 m	깊이 m	종량	단위	개소	
1										
2										
주 형 (BEAM)

논 산 측

☉ OF ROAD



전 안 측

논 산 측

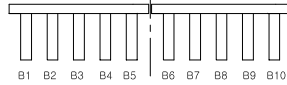

P2


A2

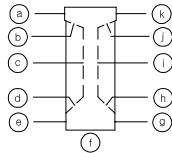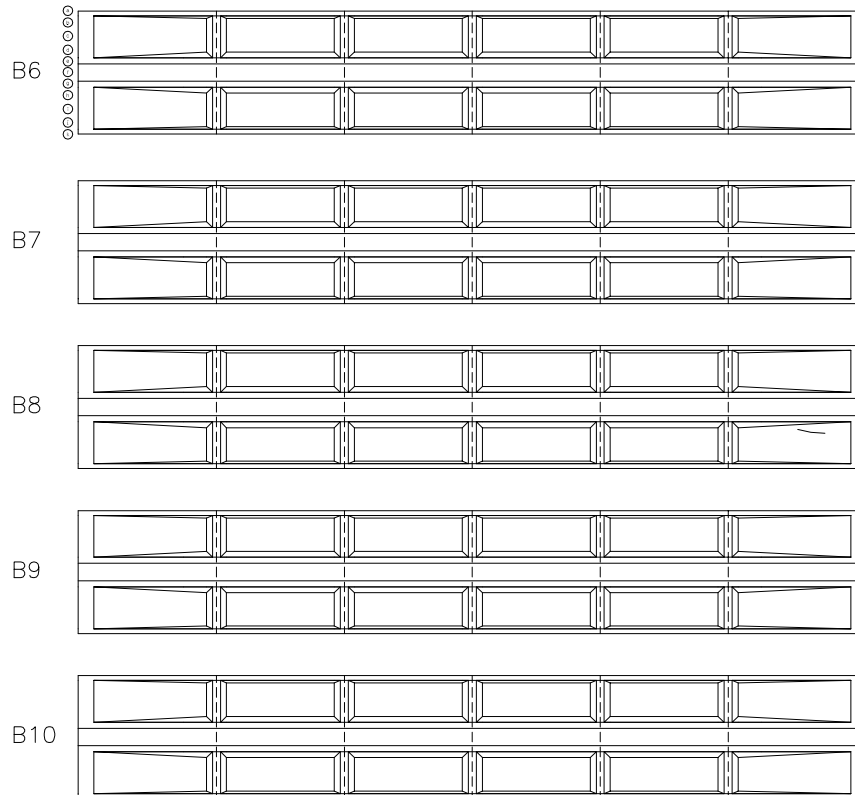

손 상 물 량 표

번호	신/구	방 향	손상내용	손상현황						비고
				균열폭 mm	너비 m	깊이 m	종량	단위	개소	
1	구	논산	균열	0.1	-	0.40	0.40	m	1	
2										
3										
가 로 보

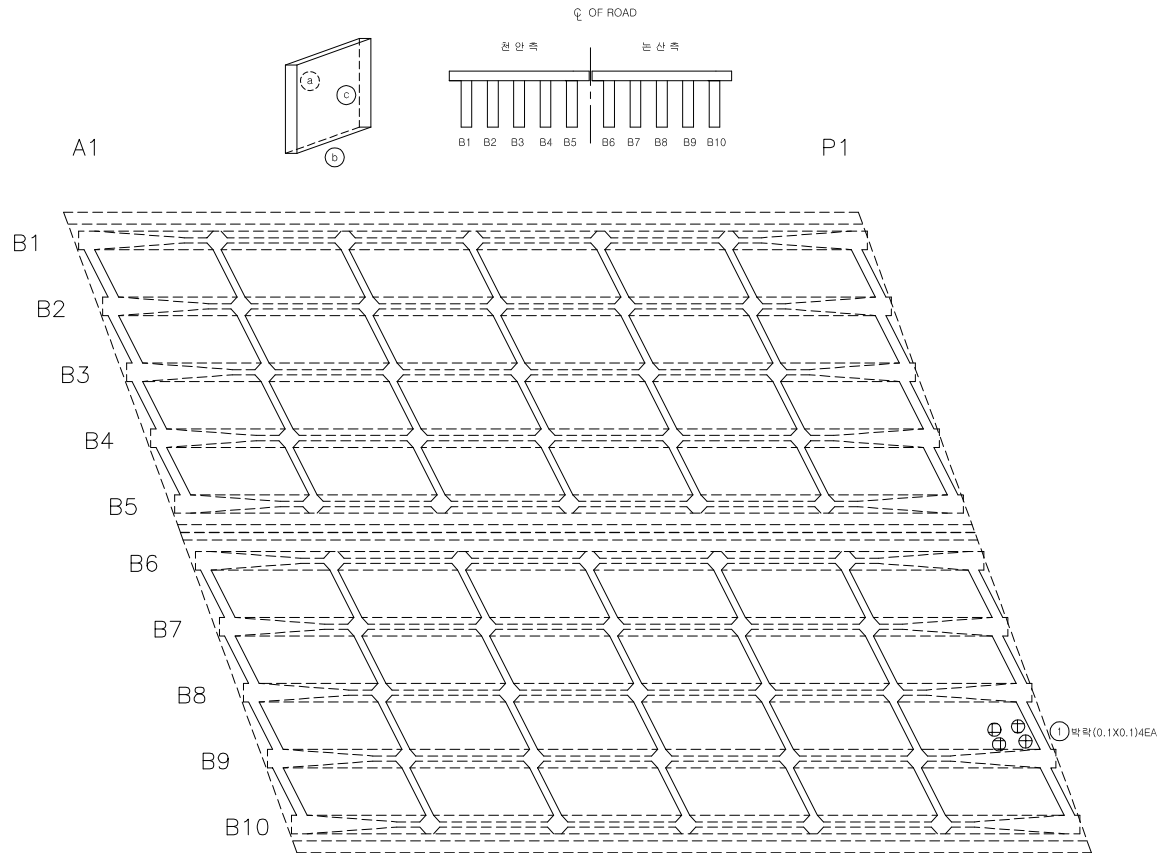

손상률량표

번호	신/구	방향	손상내용	손상현황					비고
				균열폭 mm	너비 m	깊이 m	종량	단위	
1	구	전진	박락	-	0.1	0.10	0.04	㎡	4
2									
3									
가 로 보

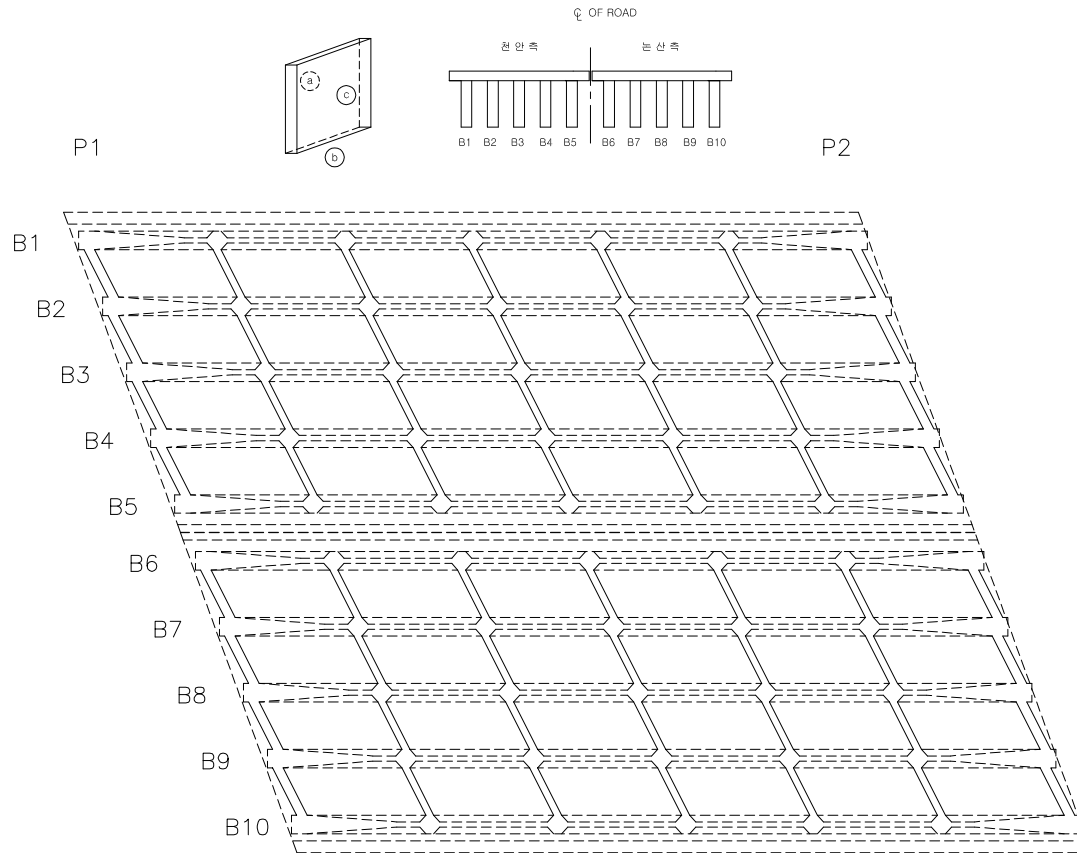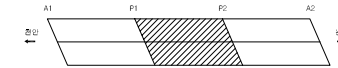


손상물량표

번호	신/구	방향	손상내용	손상현황						비고
				균열폭 mm	너비 m	깊이 m	종량	단위	개소	
1										
2										
가 로 보

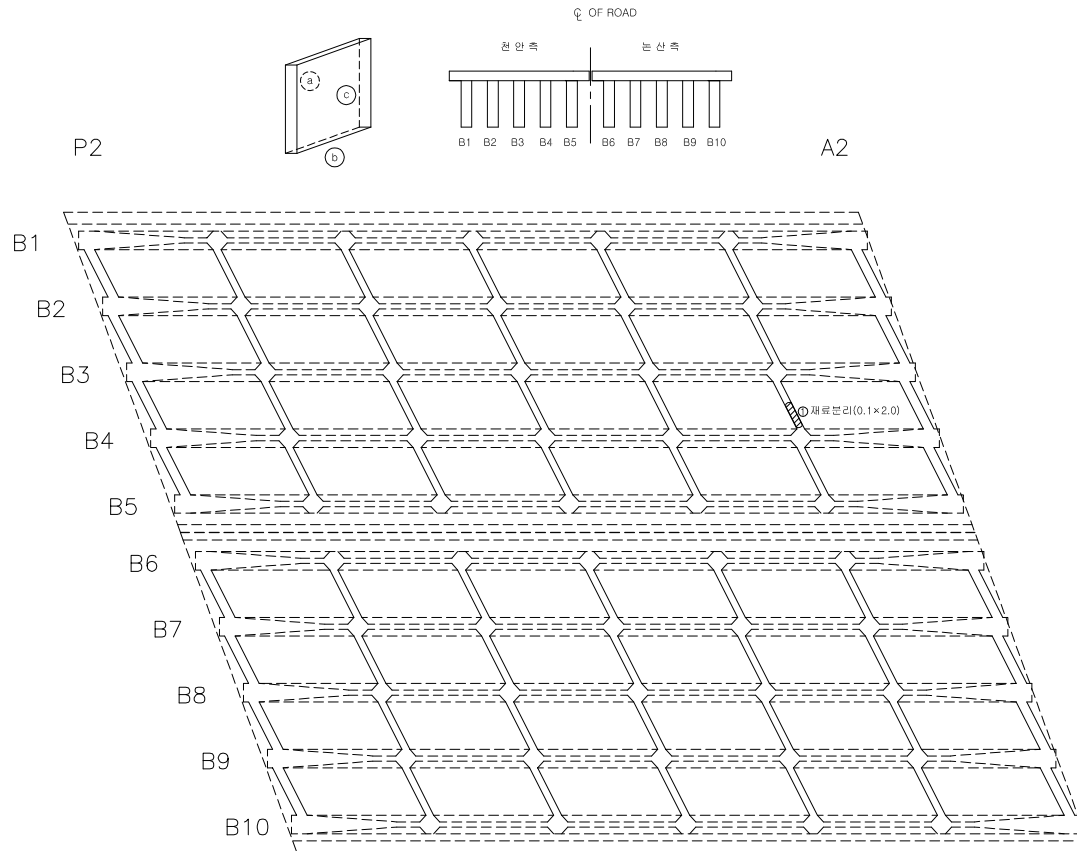

손 상 물 랑 표

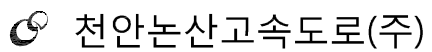[illegible][illegible]

화 정 1 교

5. 50

가 로 보

확 인 자

관 리 자

작 성 자

날 짜

축척

과 일 명

도면번호



2017. 12

1 : 100

090B12C03.dwg

017

신축이음장치

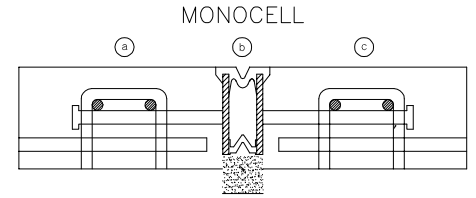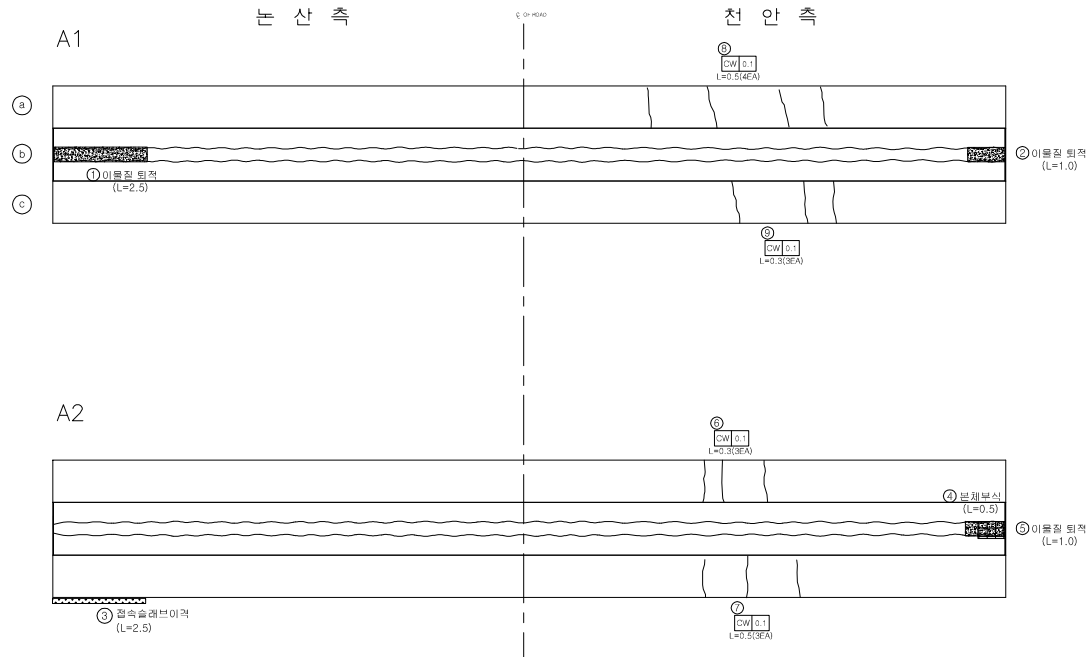


손상물량표

번호	신/구	방향	손상내용	손상현황						비고
				균열폭 mm	너비 m	깊이 m	중량	단위	개소	
1	구	천안	이음장 틈격	-	-	2.50	2.50	m	1	
2	구	천안	이음장 틈격	-	-	1.00	1.00	m	1	
3	구	천안	철속부이격	-	-	2.50	2.50	m	1	
4	구	천안	신축이음 방식	-	-	0.50	0.50	m	1	
5	구	천안	이음장 틈격	-	-	1.00	1.00	m	1	
6	구	천안	균열	0.1	-	0.30	0.90	m	3	
7	구	천안	균열	0.1	-	0.50	1.50	m	3	
8	구	천안	균열	0.1	-	0.50	2.00	m	4	
9	구	천안	균열	0.1	-	0.30	0.90	m	3	
10										
11										
교량 받침

인덱스 없음

천안측

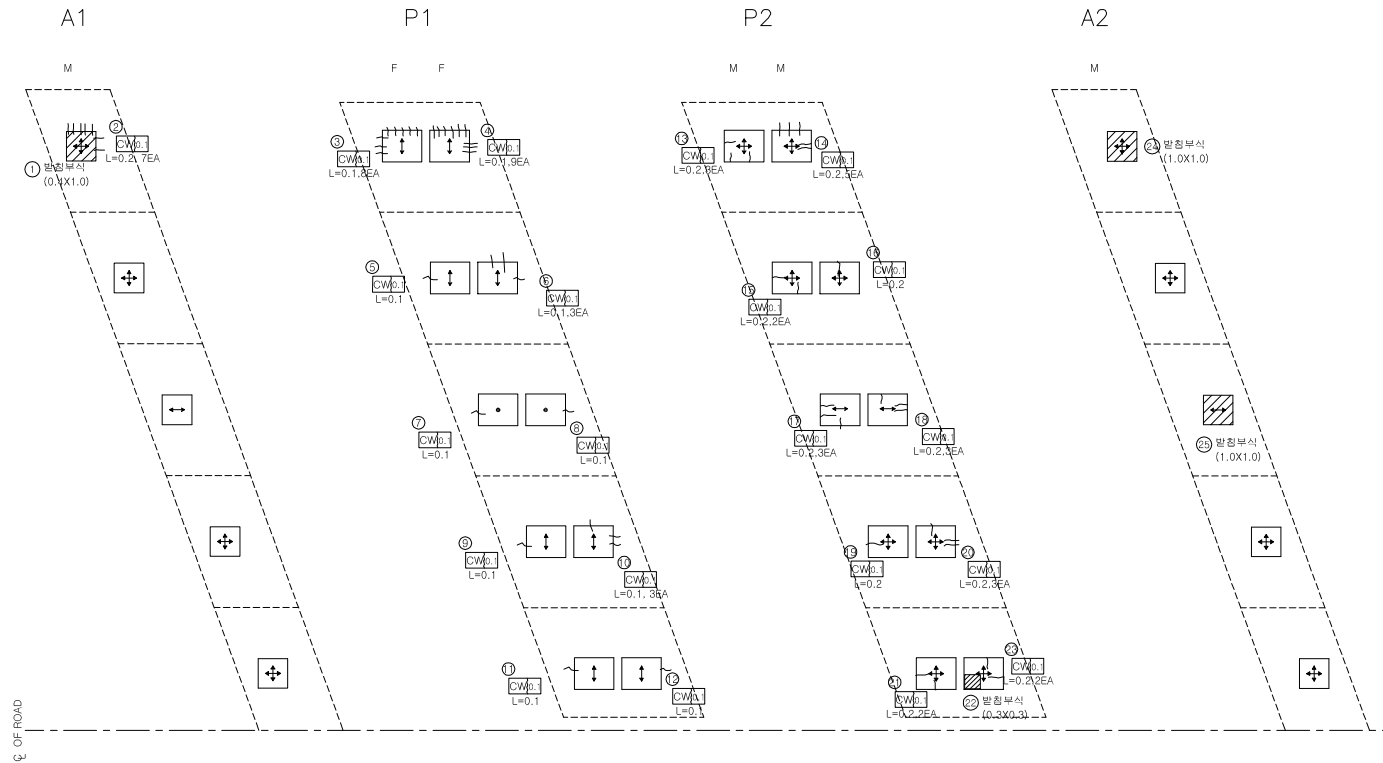

범례


구분	방향표시
양방향	↕
일방향	↑, ↓, ↔
고정	•

손상량표

번호	신/구	방향	손상내용	손상현황						비고
				균열폭 mm	너비 m	깊이 m	중량	단위	개소	
1	구	천안	부식	-	0.4	1.00	0.40	㎡	1	
2	구	천안	균열	0.1	-	0.20	1.40	m	7	
3	구	천안	균열	0.1	-	0.10	0.80	m	8	
4	구	천안	균열	0.1	-	0.10	0.90	m	9	
5	구	천안	균열	0.1	-	0.10	0.10	m	1	
6	구	천안	균열	0.1	-	0.10	0.30	m	3	
7	구	천안	균열	0.1	-	0.10	0.10	m	1	
8	구	천안	균열	0.1	-	0.10	0.10	m	1	
9	구	천안	균열	0.1	-	0.10	0.10	m	1	
10	구	천안	균열	0.1	-	0.10	0.30	m	3	
11	구	천안	균열	0.1	-	0.10	0.10	m	1	
12	구	천안	균열	0.1	-	0.10	0.10	m	1	
13	구	천안	균열	0.1	-	0.20	0.60	m	3	
14	구	천안	균열	0.1	-	0.20	1.00	m	5	
15	구	천안	균열	0.1	-	0.20	0.40	m	2	
16	구	천안	균열	0.1	-	0.20	0.20	m	1	
17	구	천안	균열	0.1	-	0.20	0.60	m	3	
18	구	천안	균열	0.1	-	0.20	0.60	m	3	
19	구	천안	균열	0.1	-	0.20	0.20	m	1	
20	구	천안	균열	0.1	-	0.20	0.60	m	3	
21	구	천안	균열	0.1	-	0.20	0.40	m	2	
22	구	천안	부식	-	0.3	0.30	0.09	㎡	1	
23	구	천안	균열	0.1	-	0.20	0.40	m	2	
24	구	천안	부식	-	1.0	1.00	1.00	㎡	1	
25	구	천안	부식	-	1.0	1.00	1.00	㎡	1	
26										
27										
교량 받침

논 산 측

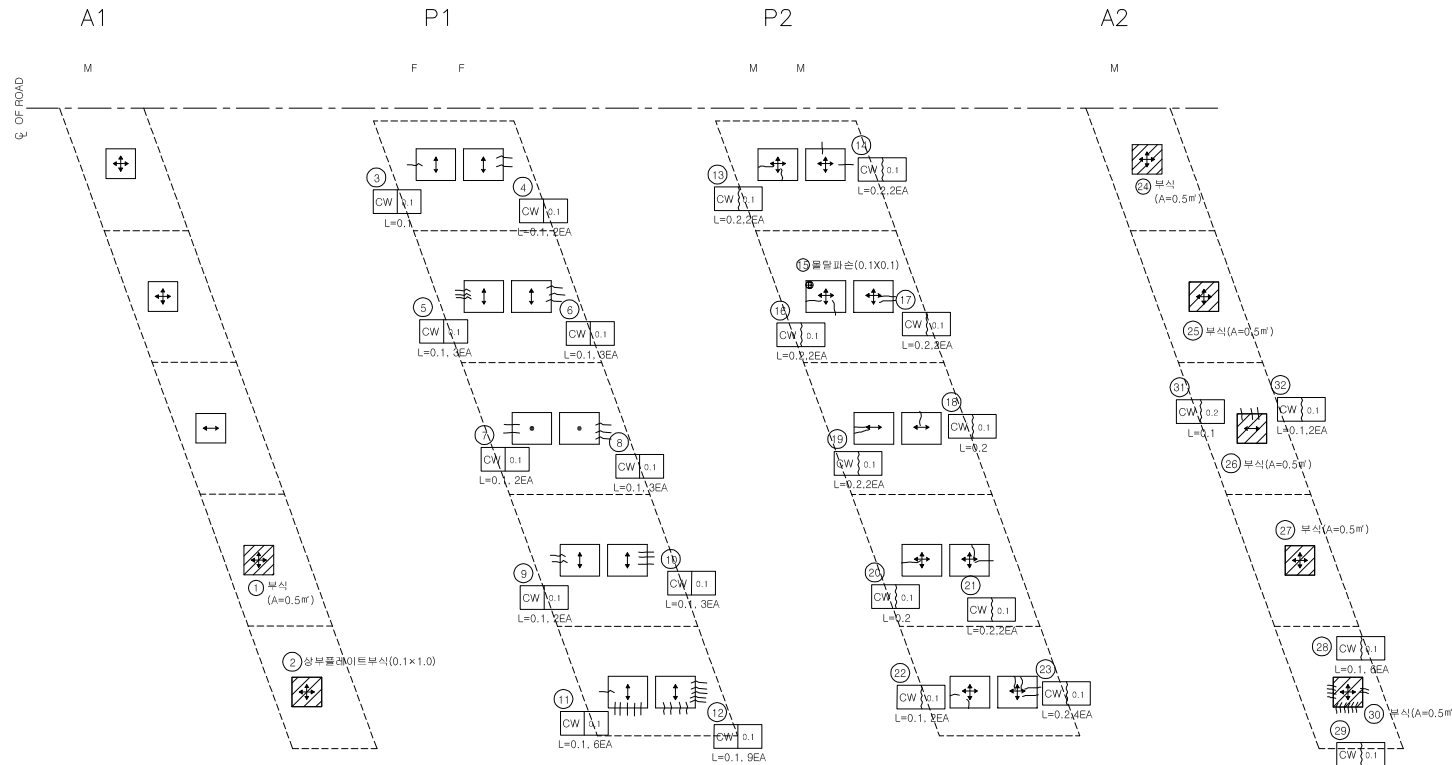

범례

구분	방향표시
앞방향	↕
옆방향	↕, ↔
고정	•



인덱스 없음

손상물량표

번호	신/구	방향	손상내용	손상현황						비고
				균열폭 mm	너비 m	깊이 m	종량	단위	개수	
1	구	역산	부식	-	0.2	2.50	0.50	m	1	
2	구	역산	부식	-	0.1	1.00	0.10	m	1	
3	구	역산	균열	0.1	-	0.10	0.10	m	1	
4	구	역산	균열	0.1	-	0.10	0.20	m	2	
5	구	역산	균열	0.1	-	0.10	0.30	m	3	
6	구	역산	균열	0.1	-	0.10	0.30	m	3	
7	구	역산	균열	0.1	-	0.10	0.20	m	2	
8	구	역산	균열	0.1	-	0.10	0.30	m	3	
9	구	역산	균열	0.1	-	0.10	0.20	m	2	
10	구	역산	균열	0.1	-	0.10	0.30	m	3	
11	구	역산	균열	0.1	-	0.10	0.60	m	6	
12	구	역산	균열	0.1	-	0.10	0.90	m	9	
13	구	역산	균열	0.1	-	0.20	0.40	m	2	
14	구	역산	균열	0.1	-	0.20	0.40	m	2	
15	구	역산	물방파제	-	0.1	0.10	0.01	m	1	
16	구	역산	균열	0.1	-	0.20	0.40	m	2	
17	구	역산	균열	0.1	-	0.20	0.40	m	2	
18	구	역산	균열	0.1	-	0.20	0.20	m	1	
19	구	역산	균열	0.1	-	0.20	0.40	m	2	
20	구	역산	균열	0.1	-	0.20	0.20	m	1	
21	구	역산	균열	0.1	-	0.20	0.40	m	2	
22	구	역산	균열	0.1	-	0.10	0.20	m	2	
23	구	역산	균열	0.1	-	0.20	0.80	m	4	
24	구	역산	부식	-	0.2	2.50	0.50	m	1	
25	구	역산	부식	-	0.2	2.50	0.50	m	1	
26	구	역산	부식	-	0.2	2.50	0.50	m	1	
27	구	역산	부식	-	0.2	2.50	0.50	m	1	
28	구	역산	균열	0.1	-	0.10	0.60	m	6	
29	구	역산	균열	0.1	-	0.20	1.20	m	6	
30	구	역산	부식	-	0.2	2.50	0.50	m	1	
31	구	역산	균열	0.2	-	0.10	0.10	m	1	
32	구	역산	균열	0.1	-	0.10	0.20	m	2	
33										
34										
35										
36										
37										
38										
39										
40										



방 호 벽 (난 간)

천 안 측

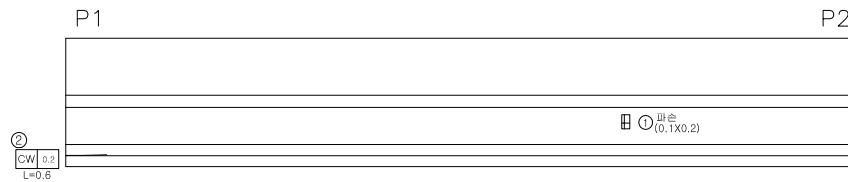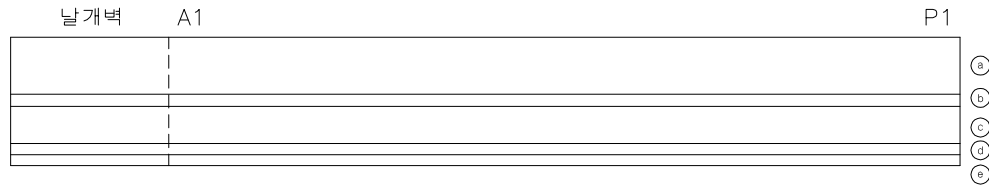

②
CW 0.2
L=0.6

② 0.2
(0.1x0.2)



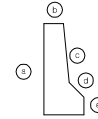
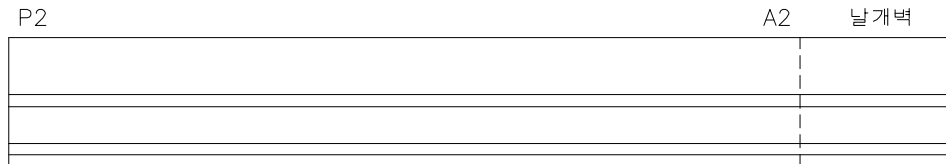


손 상 물 량 표

번호	신/구	방향	손상내용	손상현황						비고
				균열폭 mm	너비 m	깊이 m	종량	단위	개소	
1	구	천안	파손	-	0.1	0.20	0.02	m	1	
2	구	천안	균열	0.2	-	0.60	0.60	m	1	
3										
4										
방호벽 (난간)

난간측

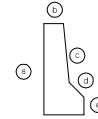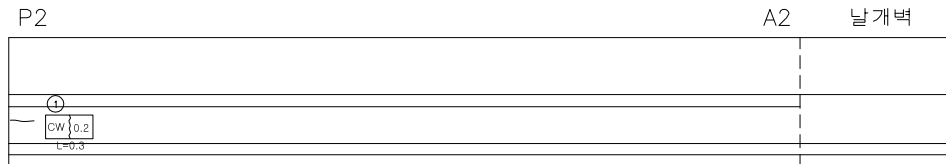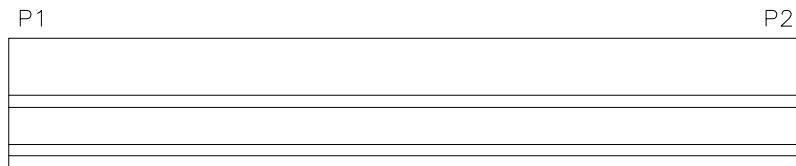
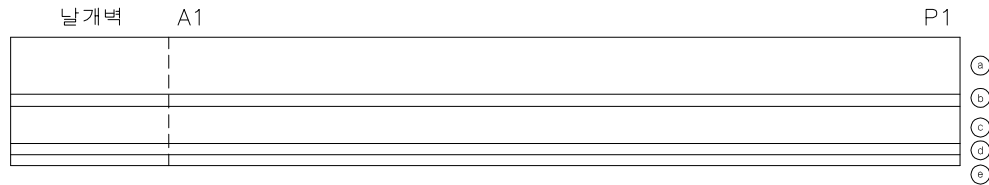


손상물량표


번호	신/구	방향	손상내용	손상현황						비고
				균열폭 mm	너비 m	깊이 m	종량	단위	개소	
1	구	난간	균열	0.2	-	0.30	0.30	m	1	
2										
3										
중 분 대

천 안 측

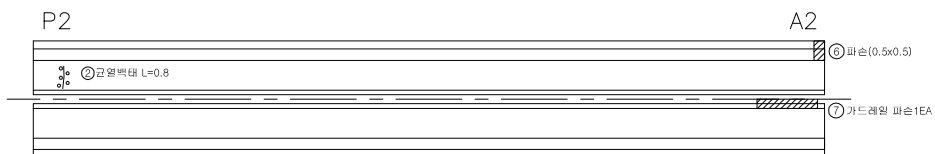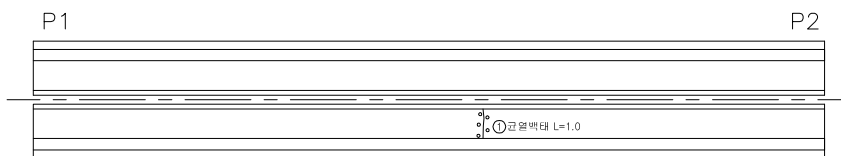



논 산 측

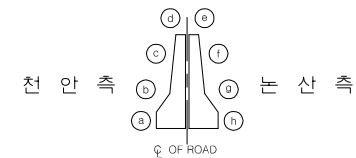

손 상 물 량 표

번호	신/구	방향	손상내용	손상현황						비고
				균열폭 mm	너비 m	길이 m	물량	단위	개소	
1	구	논산	균열백태	-	-	1.00	1.00	m	1	
2	구	천안	균열백태	-	-	0.80	0.80	m	1	
3	구	천안	파손	-	0.3	0.50	0.30	m	2	
4	구	천안	녹물유출	-	0.1	1.00	0.10	m	1	
5	구	천안	녹물유출	-	0.1	0.10	0.01	m	1	
6	구	논산	파손	-	0.5	0.50	0.25	m	1	
7	구	논산	가드레일 파손	-	-	-	1	ea	1	
8										
9										
교 대 (A1)

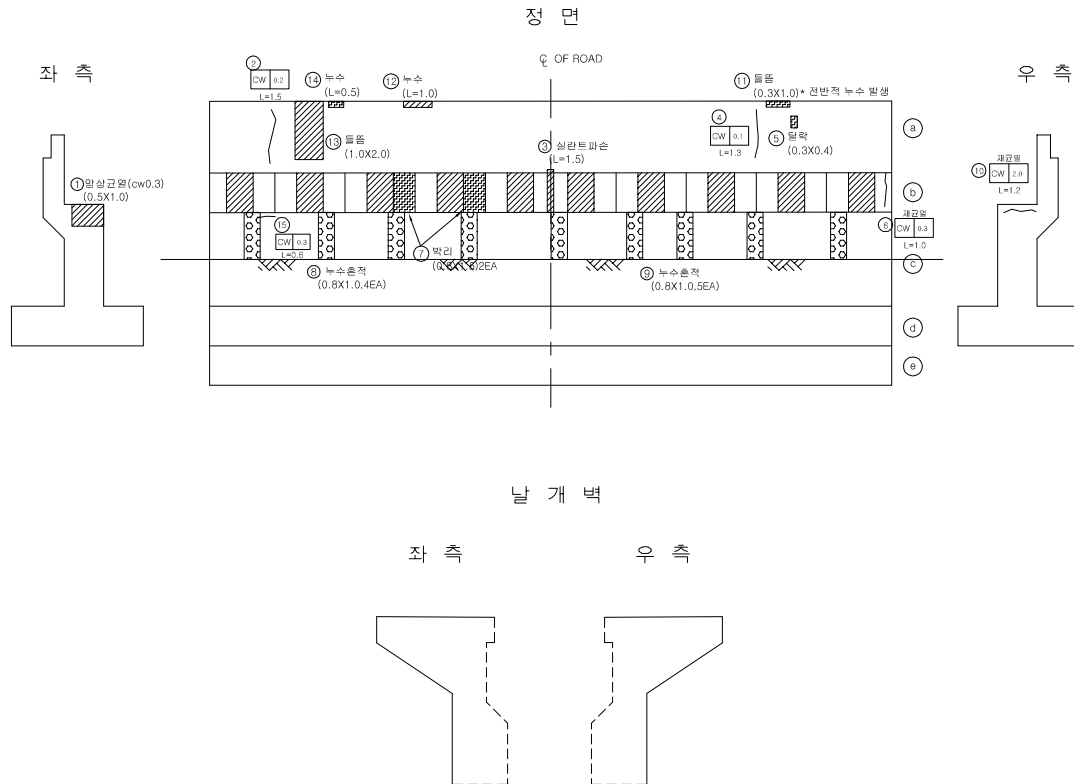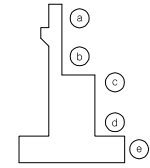

손상물량표

번호	신/구	방향	손상내용	손상원형						비고
				균열폭 mm	너비 m	길이 m	중량	단위	개소	
1	구	방산	양상근열	-	0.5	1.00	0.80	m	1	
2	구	방산	균열	0.2	-	1.50	1.50	m	1	
3	구	방산	실란트파이프	-	-	1.50	1.50	m	1	
4	구	천만	균열	0.1	-	1.30	1.30	m	1	
5	구	천만	활락	-	0.3	0.40	0.12	m	1	
6	구	천만	균열	0.3	-	1.00	1.00	m	1	보수부
7	구	방산	박리	-	0.8	1.50	2.40	m	2	
8	구	방산	누수흔적	-	0.8	1.00	3.20	m	4	
9	구	천만	누수흔적	-	0.8	1.00	4.00	m	5	
10	구	천만	균열	2.0	-	1.20	1.20	m	1	보수부
11	구	천만	돌출	-	0.3	1.00	0.30	m	1	
12	구	방산	누수	-	-	1.00	1.00	m	1	
13	구	방산	돌출	-	1.0	2.00	2.00	m	1	
14	구	방산	누수	-	-	0.50	0.50	m	1	
15	구	방산	균열	0.3	-	0.60	0.60	m	1	
16										
17										
교 대 (A2)

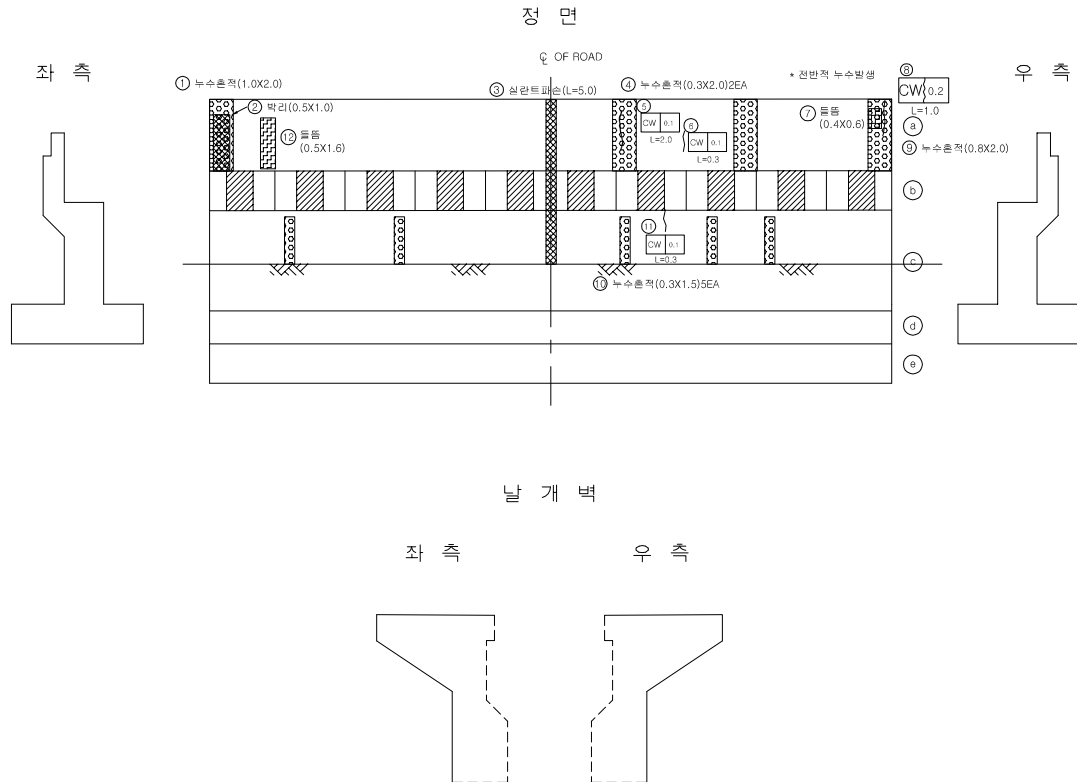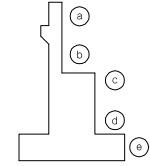

손상물량표





번호	신/구	방향	손상내용	손상원형						비고
				균열폭 mm	너비 m	깊이 m	종량	단위	개소	
1	구	천안	누수층적	-	1.0	2.00	2.00	m	1	
2	구	천안	박리	-	0.5	1.00	0.50	m	1	
3	구	천안	실란트패스	-	-	5.00	5.00	m	1	
4	구	천안	누수층적	-	0.3	2.00	1.20	m	2	
5	구	천안	균열	0.1	-	2.00	2.00	m	1	
6	구	천안	균열	0.1	-	0.30	0.30	m	1	
7	구	천안	돌돌	-	0.4	0.60	0.24	m	1	
8	구	천안	균열	0.2	-	1.00	1.00	m	1	
9	구	천안	누수층적	-	0.8	2.00	1.60	m	1	
10	구	천안	누수층적	-	0.3	1.50	2.25	m	5	
11	구	천안	균열	0.1	-	0.30	0.30	m	1	
12	구	천안	돌돌	-	0.5	1.60	0.80	m	1	
13										
14										
교 각 (P1)

인덱스 없음

천 안 측

정 면 도

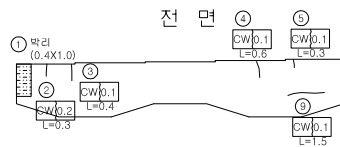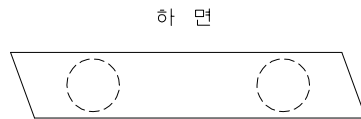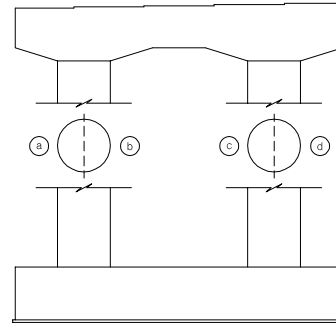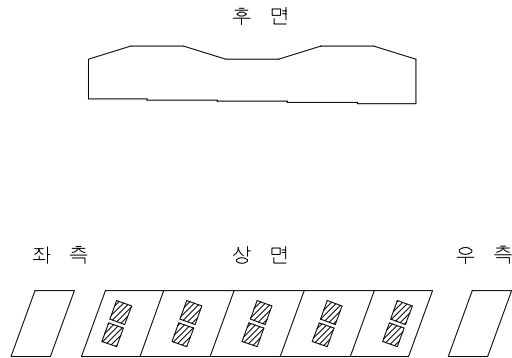

손상물량표



번호	신/구	방향	손상내용	손상현황						비고
				균열폭 mm	너비 m	깊이 m	중량	단위	개소	
1	구	천안	박리	-	0.4	1.00	0.40	m	1	
2	구	천안	균열	0.2	-	0.30	0.30	m	1	
3	구	천안	균열	0.1	-	0.40	0.40	m	1	
4	구	천안	균열	0.1	-	0.60	0.60	m	1	
5	구	천안	균열	0.1	-	0.30	0.30	m	1	
6	구	천안	파손	-	0.4	0.40	0.16	m	1	
7	구	천안	파손	-	0.2	0.30	0.06	m	1	
8	구	천안	파손	-	0.1	0.10	0.01	m	1	
9	구	천안	균열	0.1	-	1.50	1.50	m	1	
10										
11										
교 각 (P2)

인덱스 없음

천 안 측

정 면 도




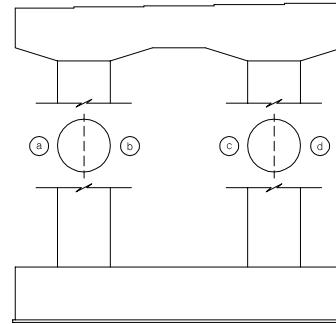
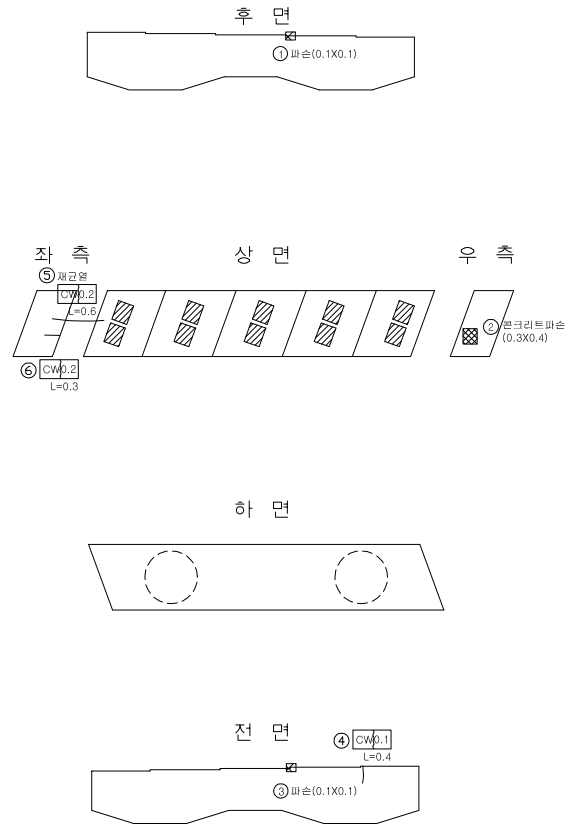


교 각 (P1)

인덱스 없음

논 산 측

정 면 도

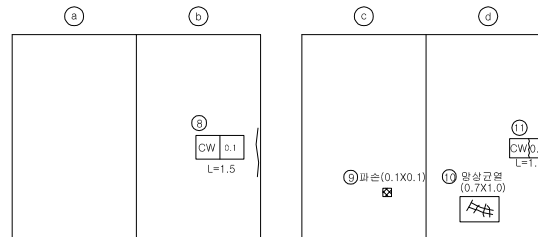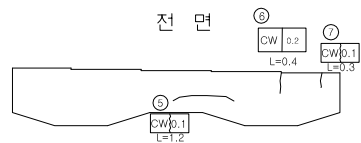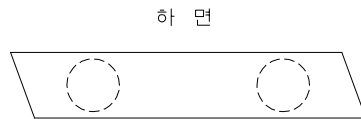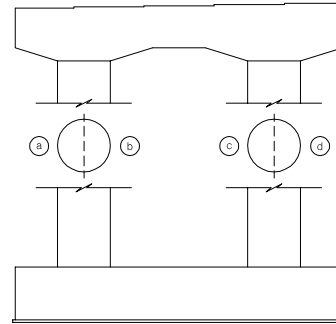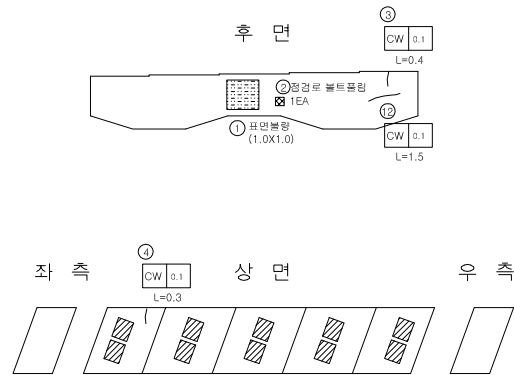


손상물량표

번호	신/구	방향	손상내용	손상원형						비고
				균열폭 mm	너비 m	깊이 m	종량	단위	개소	
1	구	전산	표면균열	-	1	1.00	1.00	m	1	
2	구	전산	점진적 볼트홀링	-	-	-	1	ea	1	
3	구	전산	균열	0.1	-	0.40	0.40	m	1	
4	구	전산	균열	0.1	-	0.30	0.30	m	1	
5	구	전산	균열	0.1	-	1.20	1.20	m	1	
6	구	전산	균열	0.2	-	0.40	0.40	m	1	
7	구	전산	균열	0.1	-	0.30	0.30	m	1	
8	구	전산	균열	0.1	-	1.50	1.50	m	1	
9	구	전산	파손	-	0.1	0.10	0.01	m	1	
10	구	전산	당상균열	-	0.7	1.00	0.70	m	1	
11	구	전산	균열	0.1	-	1.60	1.60	m	1	
12	구	전산	균열	0.1	-	1.50	1.50	m	1	
13										
14										
교 각 (P2)

인덱스 없음

논 산 측

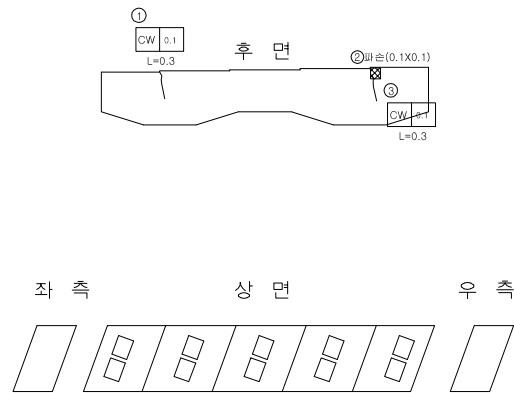


정 면 도

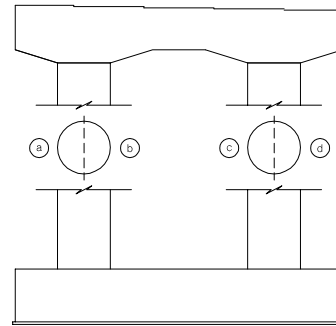

하 면



전 면

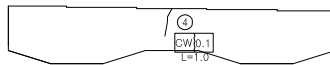

손상물량표

번호	신/구	방향	손상내용	손상원형						비고
				균열폭 mm	너비 m	깊이 m	중량	단위	개소	
1	구	방산	균열	0.1	-	0.30	0.30	m	1	
2	구	방산	파손	-	0.1	0.10	0.01	m	1	
3	구	방산	균열	0.1	-	0.30	0.30	m	1	
4	구	방산	균열	0.1	-	1.00	1.00	m	1	
5										
6										
