

관 리 번 호

사 본 번 호

논산천안고속도로 구조물 외관조사망도

장화교

2017. 12




천안논산고속도로(주)


범례




균열

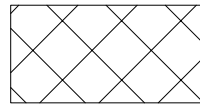


근보

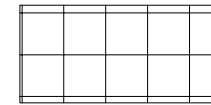


파손

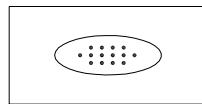


누수, 습윤부

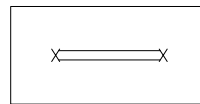


철근노출

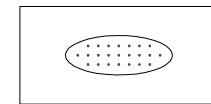

콘크리트 변색, 녹물

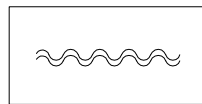

표장의 유실

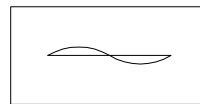


좌굴, 변형




망상균열




편칭 또는 공동

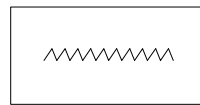


시공이음 분리, 층분리

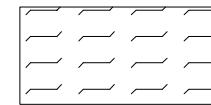

폐기물 야적

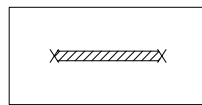


철근부식

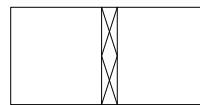


표면 단차




슈들림

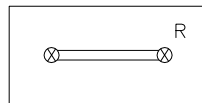


연결상태
(볼트, 용접)

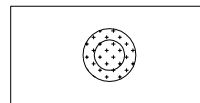


배수구막힘

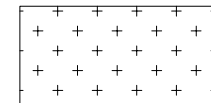

실런트 파손

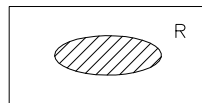

도장 탈락, 부식

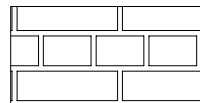


단면불량




기타


기타

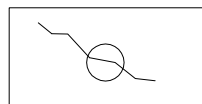

균열 보수

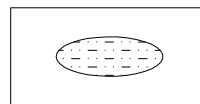

박리

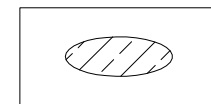




백태

목 차

목 차	내 용	매 수	도면번호
1	교량대장	1	001
2	종평면도	1	002
3	교면포장	2	003~004
4	바 닥 판	2	005~006
5	주 형	16	007~022
6	가 로 보	2	023~024
7	신축이음장치	1	025
8	교량받침	2	026~027
9	방호벽(난간)	1	028
10	중 분 대	1	029
11	교 대	2	030~031
12	교 각	1	032

교량대장

기 본 자 료		시 공 자 료		형 식 자 료		설 계 자 료								
1. 교 량 명 : 장화교		1. 시 공		1. 상부구조 : S.T. BOX		1. 설계등급 : 1등급		2. 설계하중 : DB24TON		3. 교차장치				
2. 노 선 : 천안 ~ 논산		업체명 : 금호산업(주) 이수건설(주)		2. 교면포장 : 아스콘포장 (8)		4. 연약지반 : 주상도		5. 세굴방지시설 : 무		1) 교 대				
3. 위 치 : 천안기점 69+688				3. 바닥판 : 철근콘크리트		6. 내진설계적용 : 유		7. 피로설계 : 유			EA	TON	비 고	
4. 행정구역 : 논산시 채운면 장화리		2. 설 계		4. 신축이음 : MONO CELL		8. 바닥판높이 : 0.25M		9. 주형 높이 : 2.3M		일방향(중)	4	300	A1,A2	
5. 종별구분 : 기타 시설물		업체명 : 금호엔지니어링(주)		5. 교량받침 : POT BEARING		10. 방호벽 : 1.08M		11. 종분대 : 0.89M		일방향(횡)				
6. 교량구분 : 도로교(거대교)				6. 중앙분리대 : 철근콘크리트		12. 교대높이		13. 교각높이		양방향	4	300	A1,A2	
7. 차 로 : 상행2차로 하행2차로		3 감 리		7. 교각형식 : 라멘식		시 점 : 8.0M		최 소 : 12.5M		고정단				
8. 폭 원 : 24.3M		업체명 : 한국건설관리공사 다산이엔씨		8. 교각기초 : 강관파일		중 점 : 8.0M		최 대 : 12.5M						
9. 연 장 : 80.160M				9. 교대형식		14. 교차조건		2) 교 각 (일반부)						
10. 총경간수 : 2EA		4. 기타사항		시 점 : 역T형		국도 23호선 횡단					EA	TON	적용교각	
11. 최대경간장 : 40.0M				중 점 : 역T형						일방향(중)				
12. 경간구성 : 2@40.0=80.0M				10. 교대기초형식		일방향(횡)	2	700	P1					
13. SKEW : 80 DEG				시 점 : 강관파일		15. 점검시설		양방향						
14. 교 고 : 6.02M				중 점 : 강관파일		주형점검시설 : 무		고정단	2	700	P1			
15. 주변현황 : 국도 23호선 횡단				11. 방호벽 : 철근콘크리트		교대점검시설 : 무								
16. 곡선반경 : 사각이 있는 직선교				12. 방음벽 : 무		교각점검시설 : 유		3) 교 각 (신축부)						
17. 종단구배 : 0.3154%				13. 기타사항 :		16. 신축이음장치			EA	TON	적용교각			
18. 횡단구배 : -2.0%						위 치		규 격	비 고	일방향(중)				
19. 기타사항 :						교 대		시 점	NO.80		일방향(횡)			
								중 점	NO.80		양방향			
								교 각			고정단			
				</										

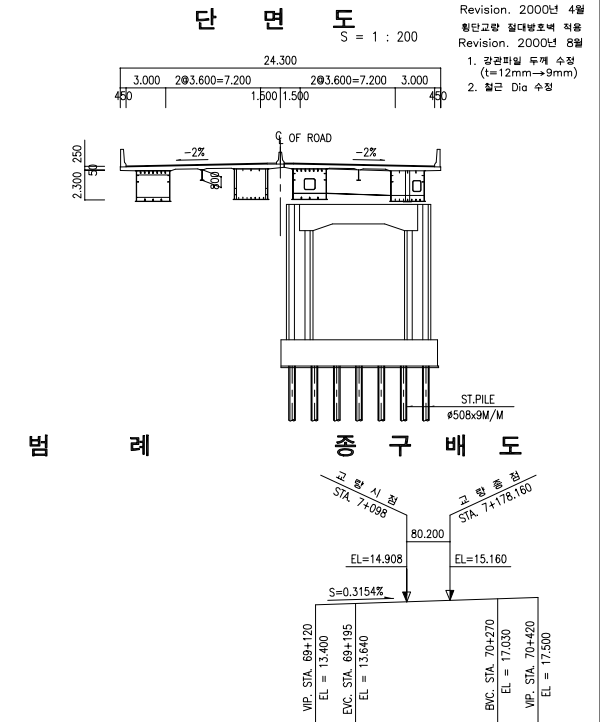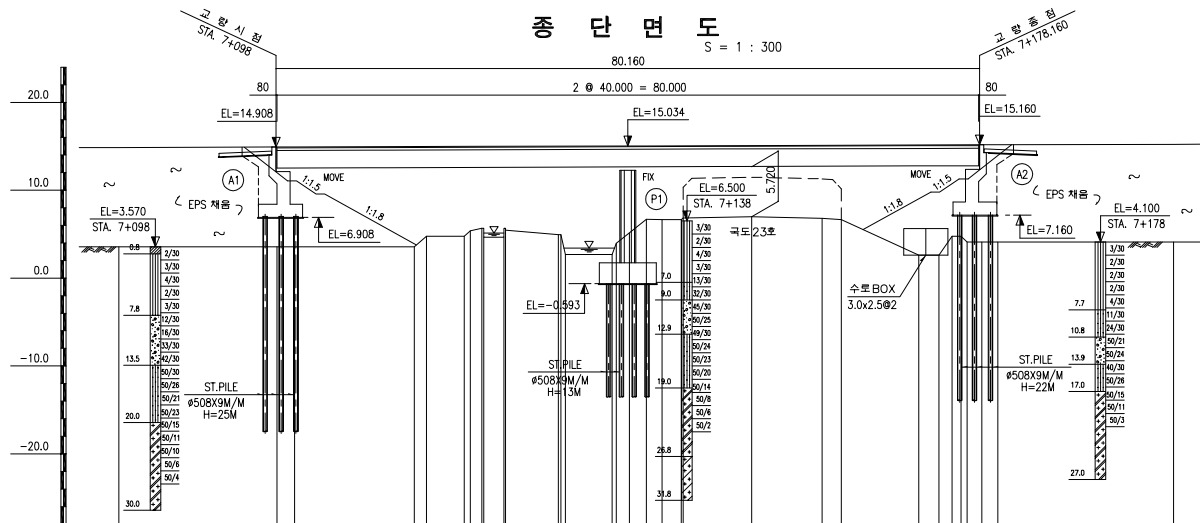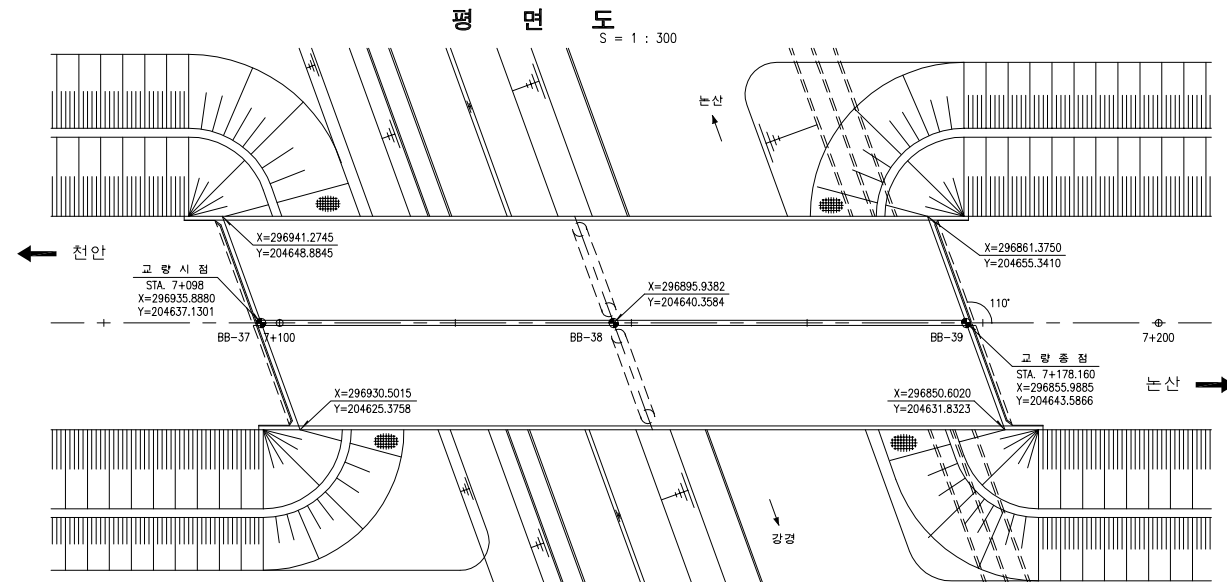

NOTE : 1. 모든 기초의 심도는 지반 여건에 따라 변경될 수 있으므로 기초 시공시 지반 조건을 확인한후 확실한
지지층에 시공 하여야 하며 설계 추정치와 상이한 경우 감독관(또는 관리자)의 승인을 거쳐 변경 하여야 한다.

2. 말뚝 기초는 시향터 후 결정하여야 한다.

3. 기초콘크리트 타설시 지하수의 영향이 없는 건조한 상태로 타설 하여야 한다.

4. 살부 콘크리트 타설은 타설 순서에도 준하여 시공하여야 한다.

5. 신축이음장치는 NB-T를 기준으로 세팅설계 하였는바 공사착와와 동시에 신축이음장치를 선정하고 이에
따른 유간을 결정하여 감독관(또는 관리자)의 승인을 득한후 시공하여야 한다.


6. 좌치장치 및 신축이음장치는 시공전에 중단구부에 따른 영향을 고려한 설치방안을 수립하여 감독관(또는
관리자)의 승인을 득한후 시공하여야 한다.

7. 기초시공시 지하매설물에 손상을 주지 않도록 충분한 사전조사를 시행하여야 한다.

8. 퇴적층을 하부에 자갈층이 디소 본토질이 있으므로 전공후 말뚝을 관입시키는 것으로 계획하였으나 말뚝
시공전 시험향타를 수행하여 향타에 의한 자갈층 통과가 가능한것으로 판단되면 감독관과 협의하여 향타에
의한 말뚝 시공 방법으로 변경하여야 할 것임으로


[illegible]

교면포장


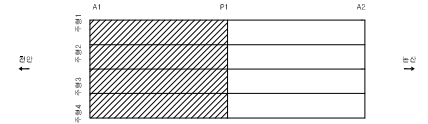


손상분량표

번호	신/구	영향	손상내용	손상현황					비고
				균열폭 mm	너비 m	길이 m	수량	단위	
1	구	천안	아스콘균열	-	-	7.00	7.00	m	1
2	구	논산	아스콘균열	-	-	6.00	6.00	m	1
3	구	논산	배수구막힘	-	-	-	1	ea	1
4	구	천안	아스콘균열	-	-	2.00	2.00	m	1
5	구	천안	아스콘파임	-	0.1	0.10	0.01	m²	1
6	구	논산	아스콘파임	-	0.1	0.10	0.02	m²	2
7	신	천안	배수구막힘	-	-	-	5	ea	5
8									
9									
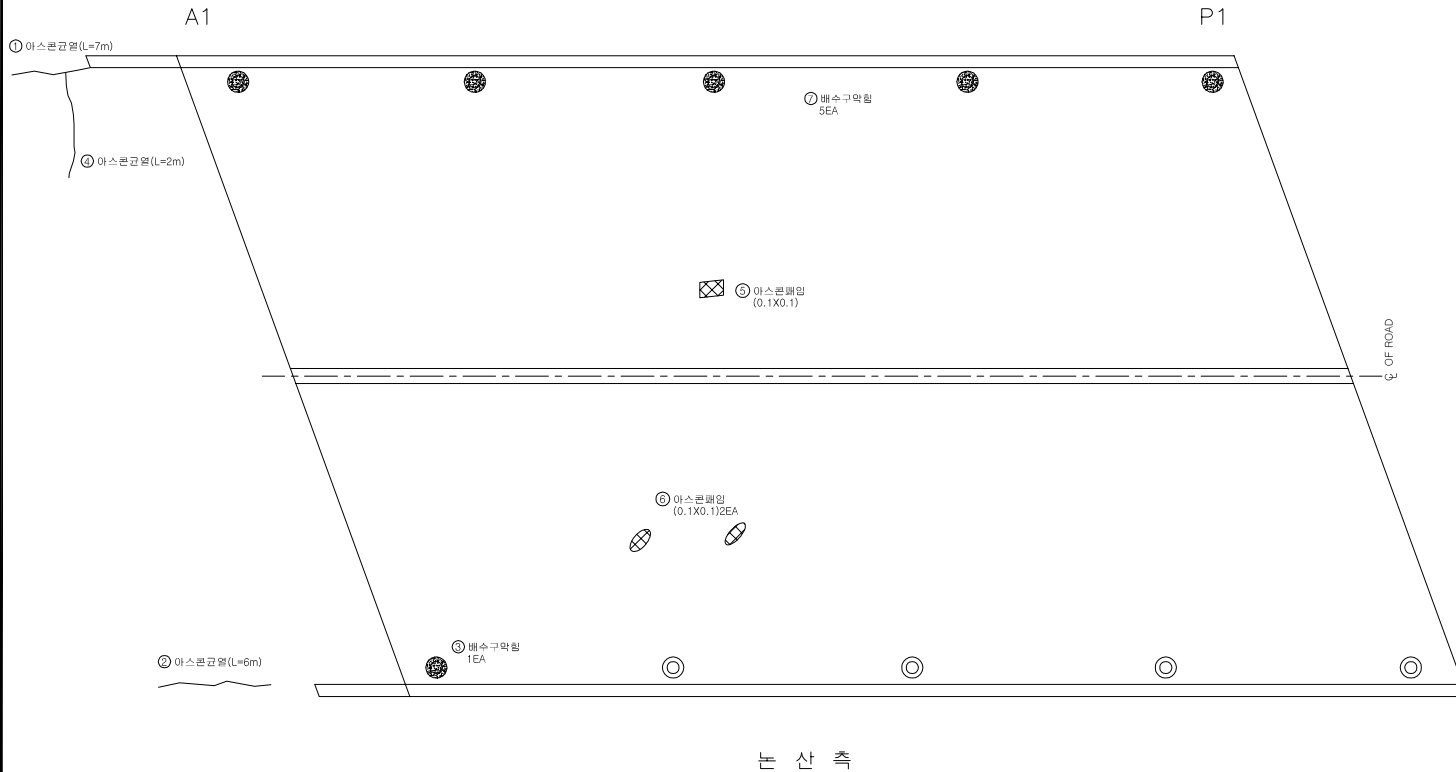


교면포장

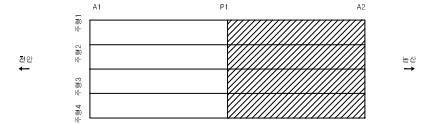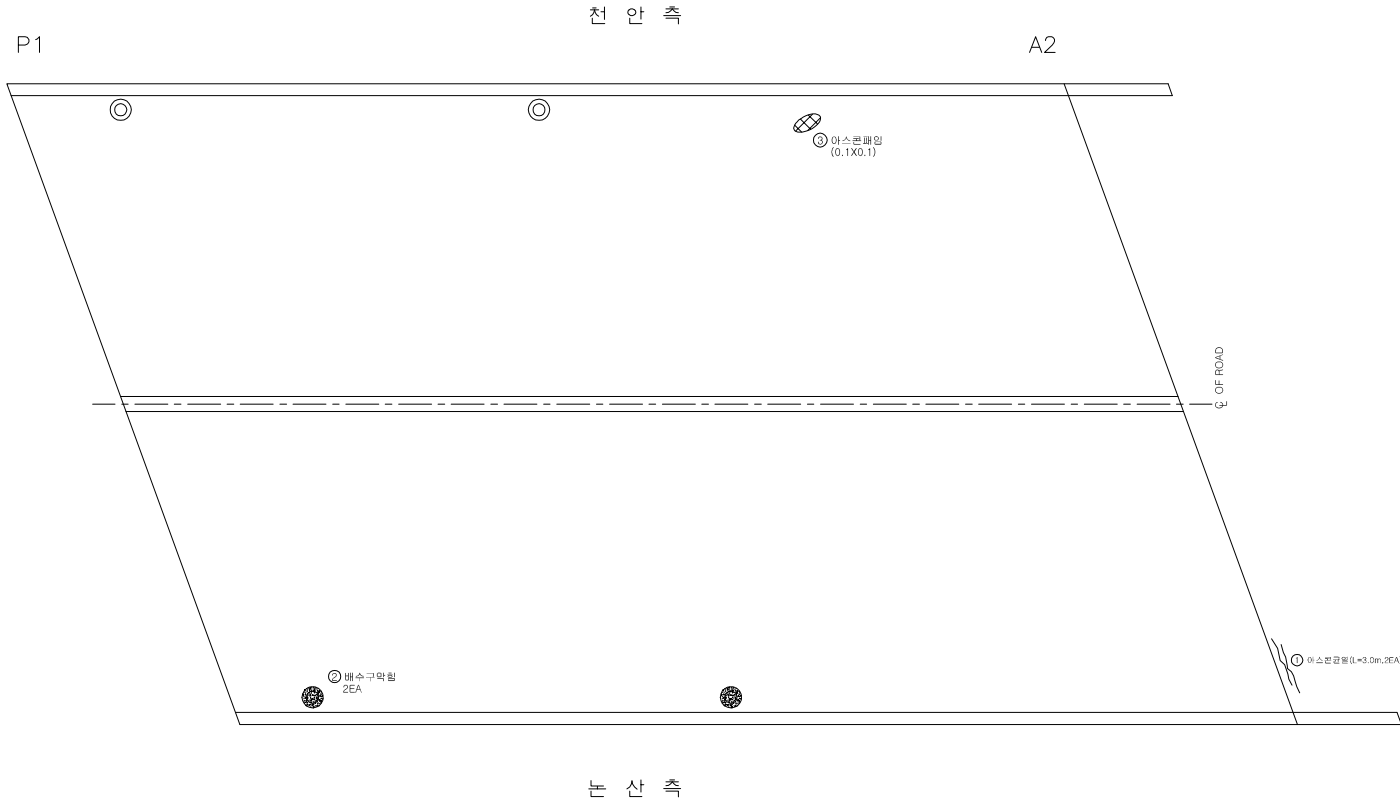


손상물량표

번호	신/구	영역	손상내용	손상현황					비고
				균열폭 mm	너비 m	길이 m	수량	단위	
1	구	천안	아스팔트균열	-	-	3.00	6.00	m	2
2	구	천안	배수구 막힘	-	-	-	2	ea	2
3	구	천안	아스팔트파괴	-	0.1	0.1	0.01	m²	1
4									
5									
천 안 측

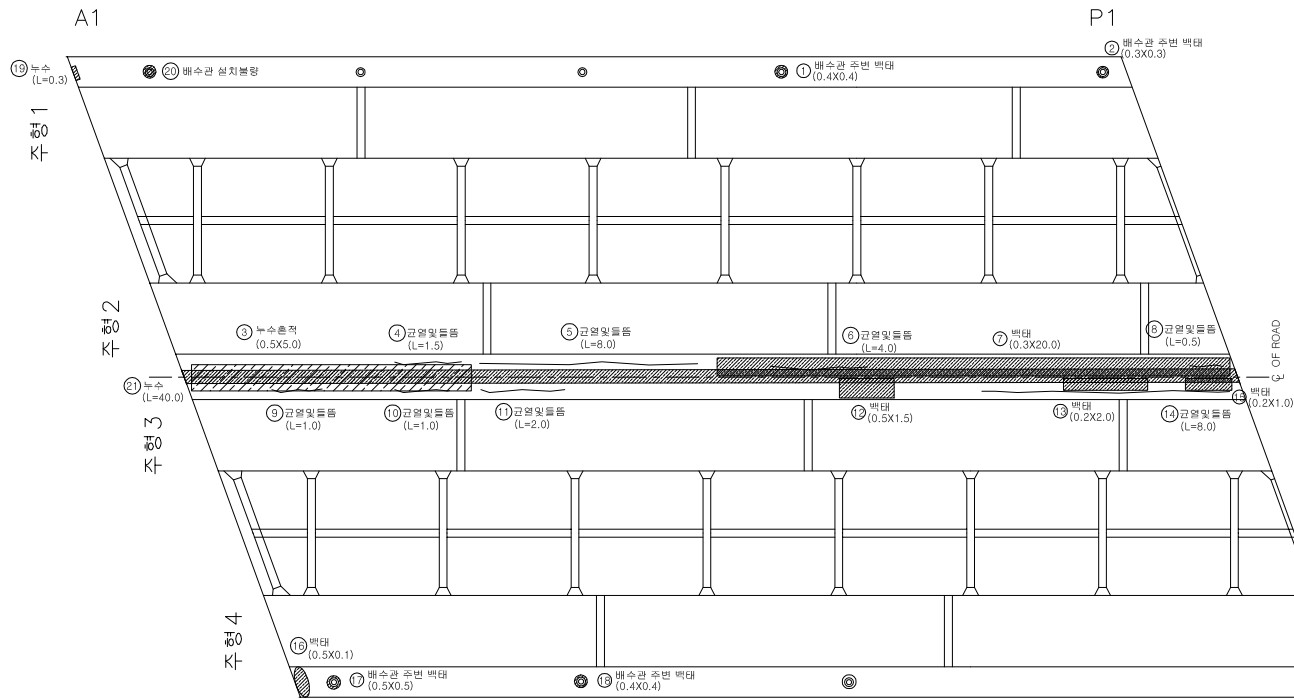

논 산 측

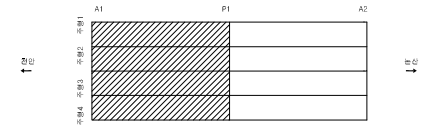[illegible]


바닥판

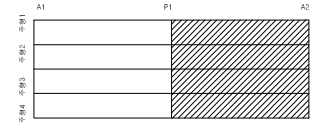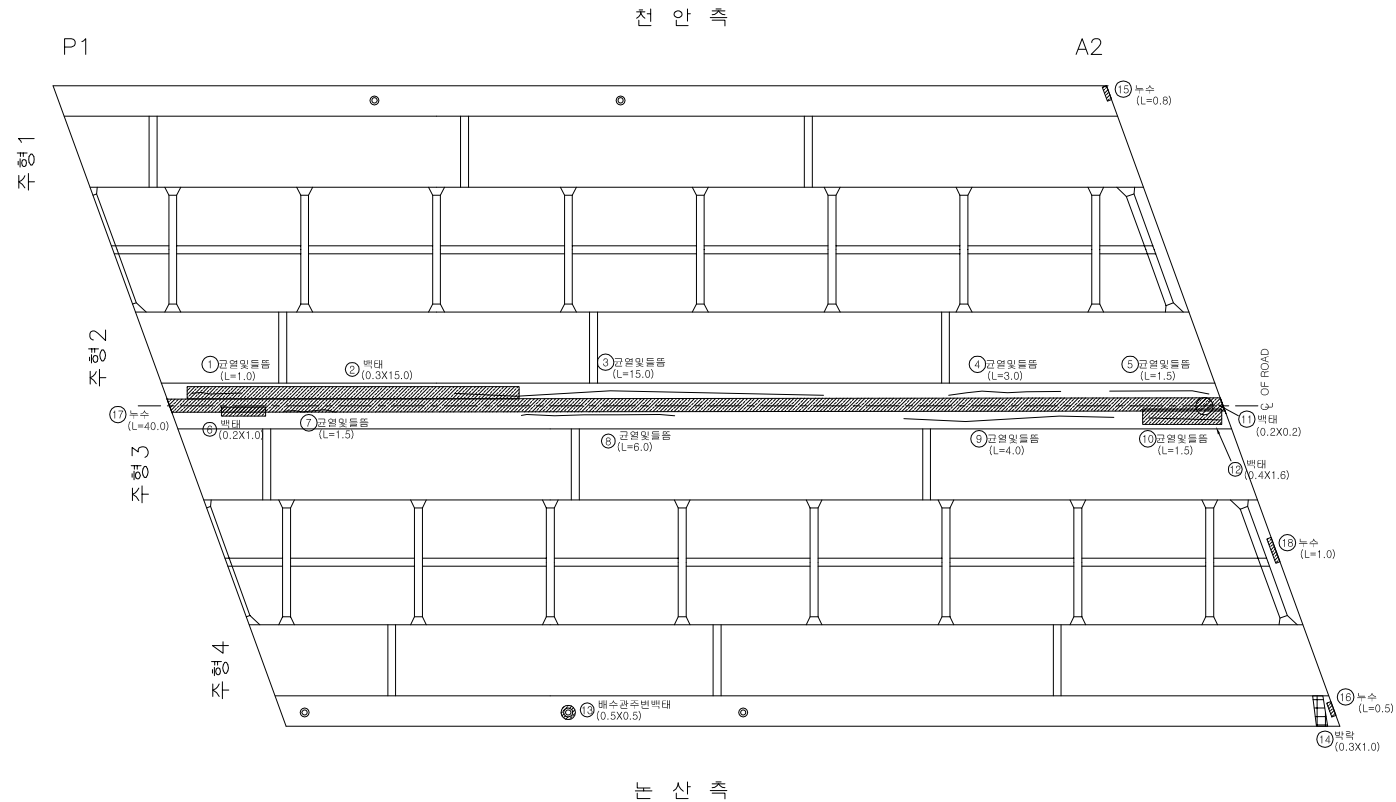


손상물량표

번호	신/구	영역	손상내용	손상현황					비고
				균열폭 mm	너비 m	길이 m	수량	단위	개소
1	구	천안	균열 및 물품	-	-	1.00	1.00	m	1
2	구	천안	벽대	-	0.3	15.00	4.50	m ²	1
3	구	천안	균열 및 물품	-	-	15.00	15.00	m	1
4	구	천안	균열 및 물품	-	-	3.00	3.00	m	1
5	신	천안	균열 및 물품	-	-	1.50	1.50	m	1
6	구	논산	벽대	-	0.2	1.00	0.20	m ²	1
7	구	논산	균열 및 물품	-	-	1.50	1.50	m	1
8	구	논산	균열 및 물품	-	-	6.00	6.00	m	1
9	구	논산	균열 및 물품	-	-	4.00	4.00	m	1
10	구	논산	균열 및 물품	-	-	1.50	1.50	m	1
11	구	논산	벽대	-	0.2	0.20	0.04	m ²	1
12	구	논산	벽대	-	0.4	1.60	0.64	m ²	1
13	구	논산	벽대	-	0.5	0.50	0.25	m ²	1
14	구	논산	박막	-	0.3	1.00	0.30	m ²	1
15	구	천안	누수	-	-	0.80	0.80	m	1
16	구	논산	누수	-	-	0.50	0.50	m	1
17	구	천안	누수	-	-	40.00	40.00	m	1
18	구	논산	누수	-	-	1.00	1.00	m	1
19									
20									
주 형 (외부)

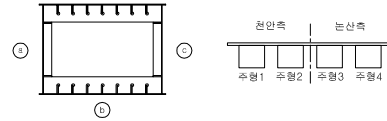

주 형 1

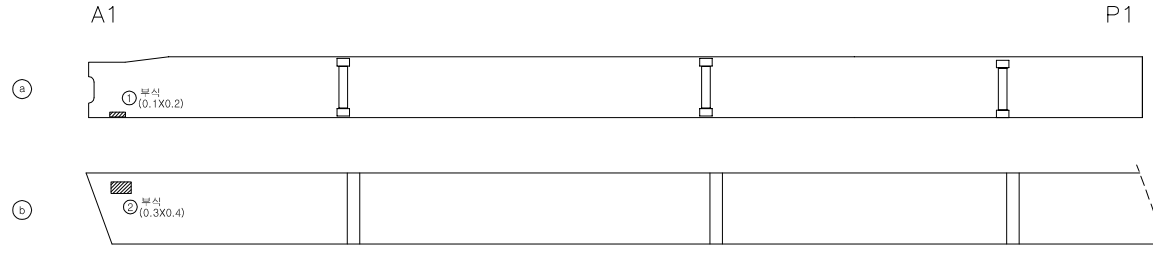




주 형 2

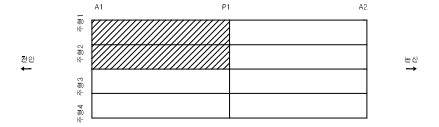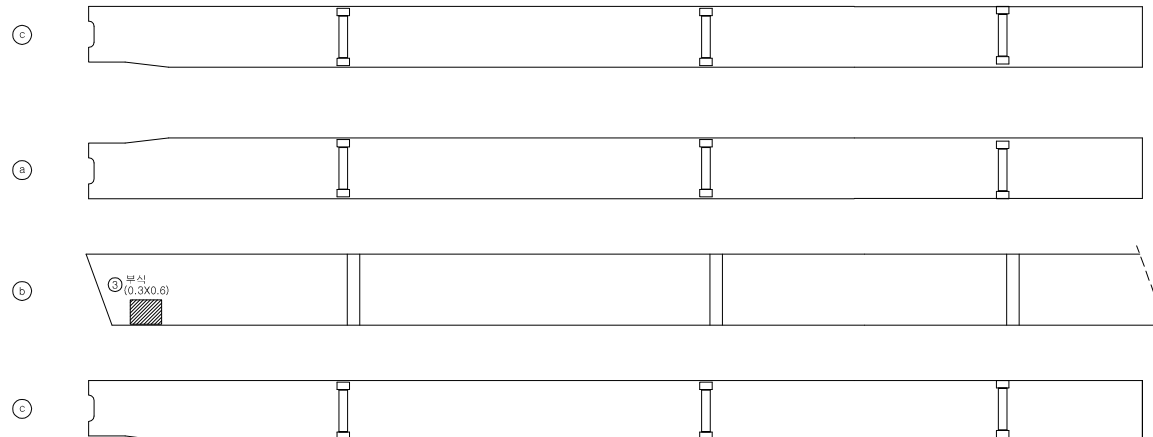

손 상 물 량 표

번호	신/구	방 향	손상내용	손상현황						비고
				균열폭 mm	너비 m	깊이 m	중량	단위	개소	
1	구	천안	부식	-	0.1	0.20	0.02	㎡	1	
2	구	천안	부식	-	0.3	0.40	0.12	㎡	1	
3	구	천안	부식	-	0.3	0.60	0.60	㎡	1	
4										
5										
주 형 (외부)

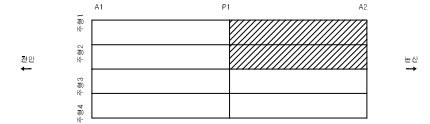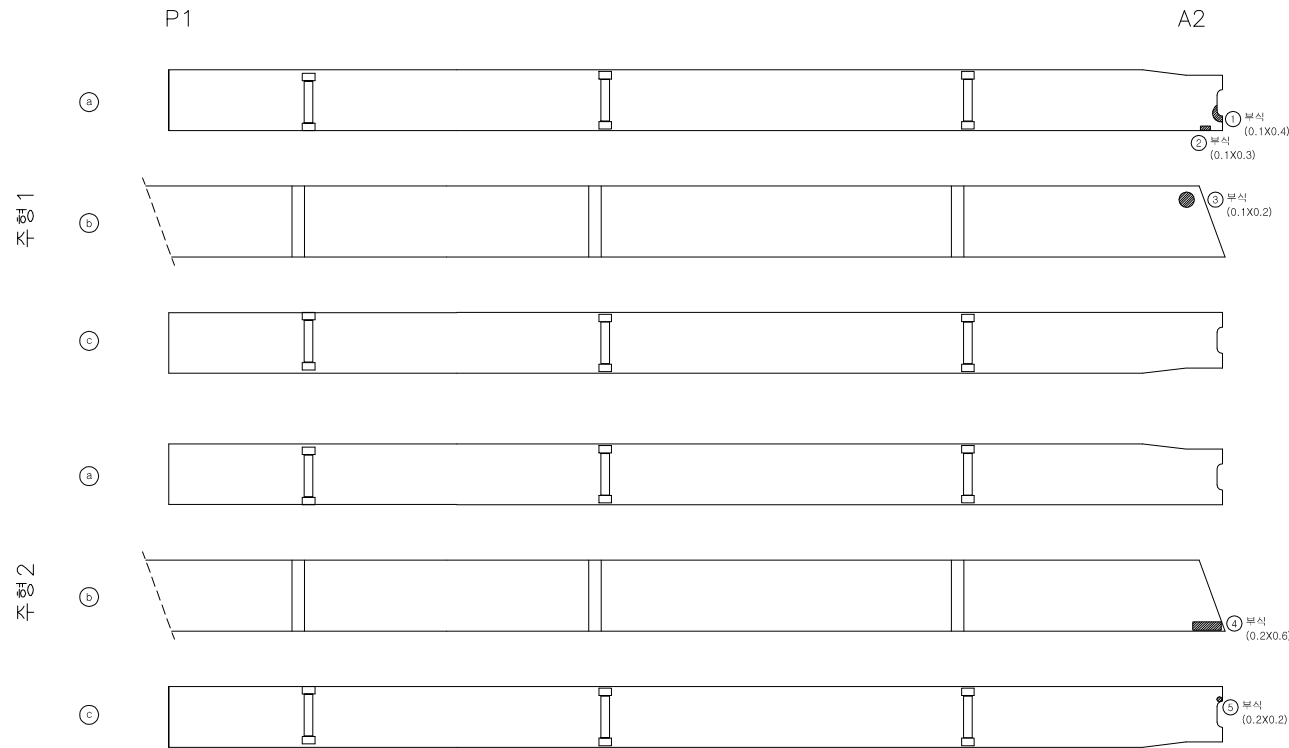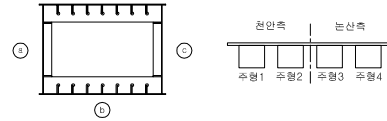


손 상 물 량 표

번호	신/구	명칭	손상내용	손상현황						비고
				균열폭 mm	너비 m	길이 m	수량	단위	개소	
1	구	천안	부식	-	0.1	0.40	0.04	m	1	
2	구	천안	부식	-	0.1	0.30	0.03	m	1	
3	구	천안	부식	-	0.1	0.20	0.02	m	1	
4	구	천안	부식	-	0.2	0.60	0.12	m	1	
5	구	천안	부식	-	0.2	0.20	0.04	m	1	
6										
7										
주 형 (외부)

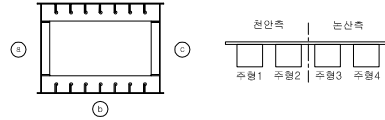

주형3

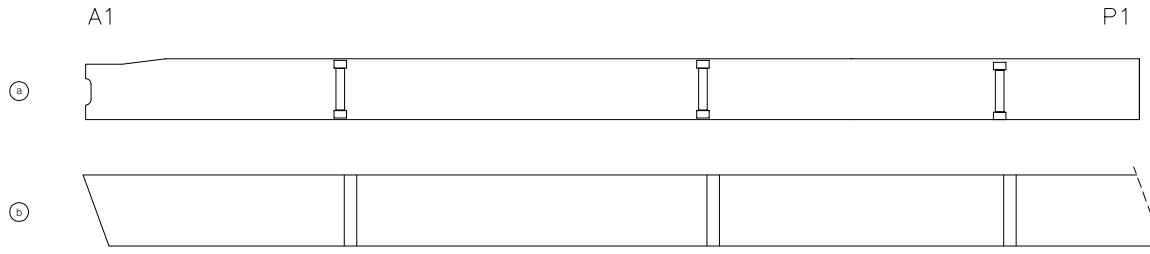




주형4

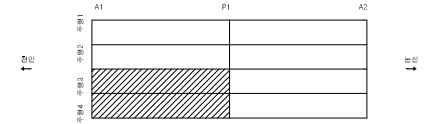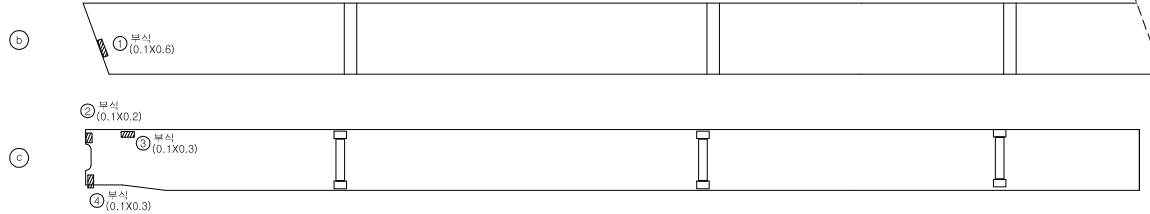

손상물량표

번호	신/구	영역	손상내용	손상현황						비고
				균열폭 mm	너비 m	길이 m	중량	단위	개소	
1	구	면	부식	-	0.1	0.60	0.06	m	1	
2	구	면	부식	-	0.1	0.20	0.02	m	1	
3	구	면	부식	-	0.1	0.30	0.03	m	1	
4	구	면	부식	-	0.1	0.30	0.03	m	1	
5										
6										
주 형 (외부)

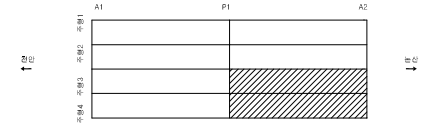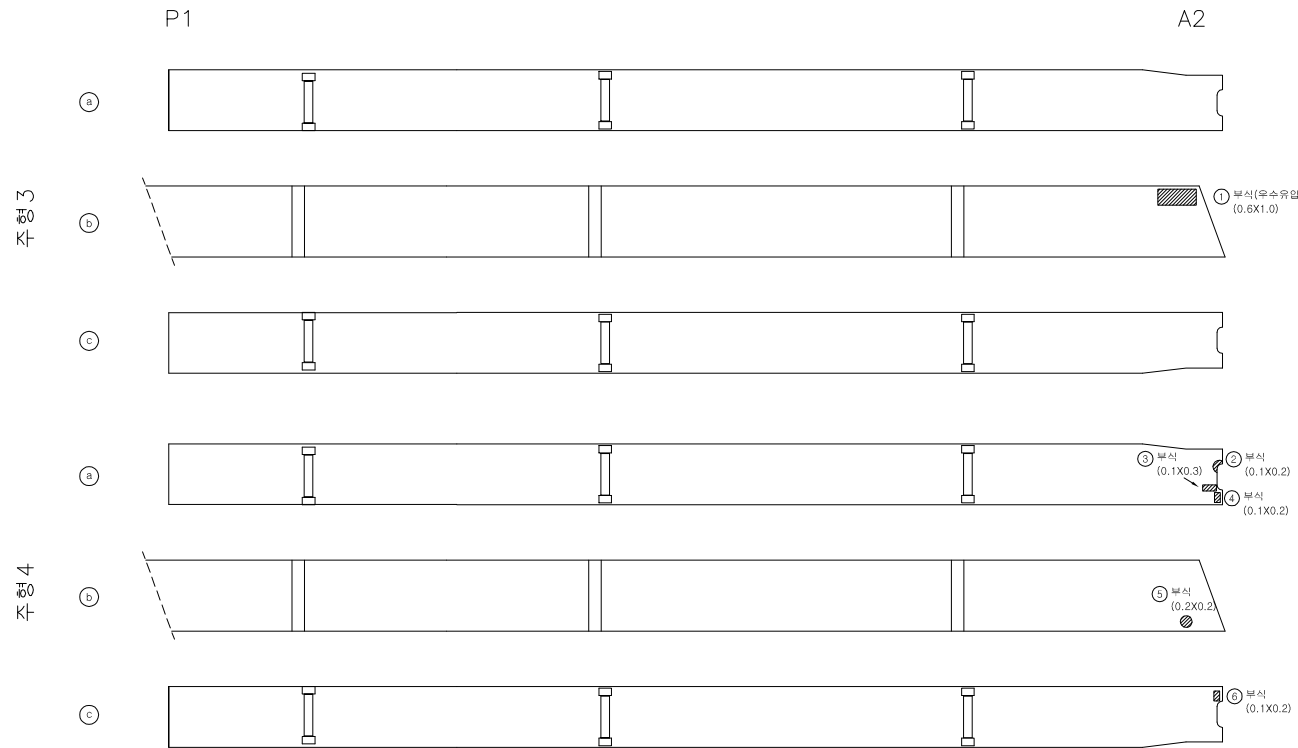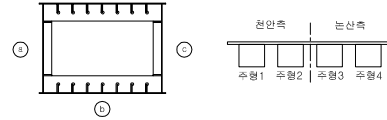

손상물량표

번호	신/구	명량	손상내용	손상원형						비고
				균열폭 mm	너비 m	깊이 m	중량	단위	개수	
1	구	면	부식	-	0.6	1.00	0.60	m	1	
2	구	면	부식	-	0.1	0.20	0.02	m	1	
3	구	면	부식	-	0.1	0.30	0.03	m	1	
4	구	면	부식	-	0.1	0.20	0.02	m	1	
5	구	면	부식	-	0.2	0.20	0.04	m	1	
6	구	면	부식	-	0.1	0.20	0.02	m	1	
7										
8										
주 형 (내부)

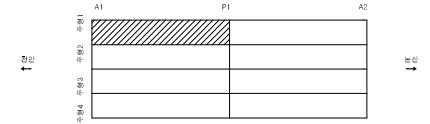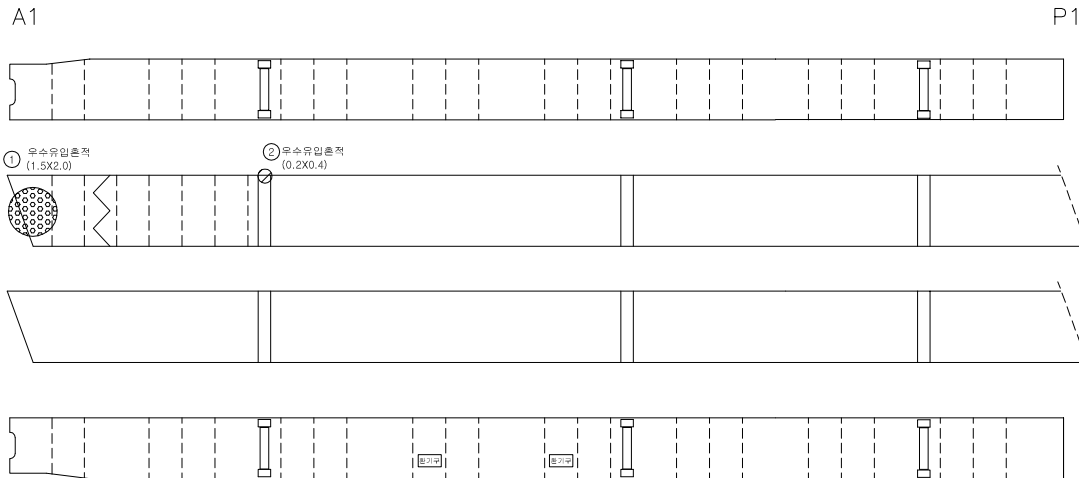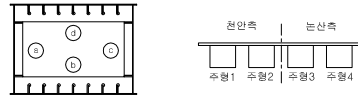

손 상 물 량 표

번호	신/구	방 향	손상내용	손상현황						비고
				균열폭 mm	너비 m	깊이 m	중량	단위	개소	
1	구	천안	무수유입흔적	-	1.5	2.00	3.00	m	1	
2	구	천안	무수유입흔적	-	0.2	0.40	0.08	m	1	
3										
4										
주 형 (내부)

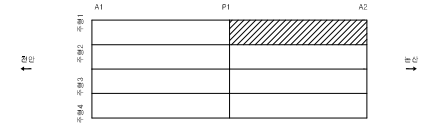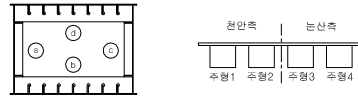


손상물량표

번호	신/구	방 향	손상내용	손상현황						비고
				균열폭 mm	너비 m	길이 m	중량	단위	개소	
1	구	천안	무수유입흔적	-	1.5	2.00	3.00	㎡	1	
2										
3										
주 형 1

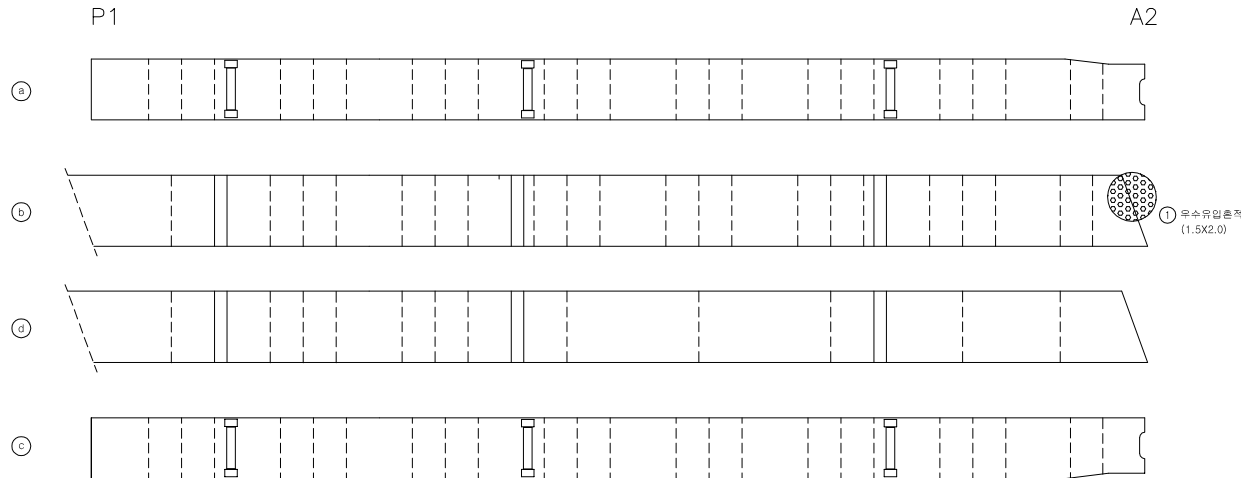

주 형 (내부)

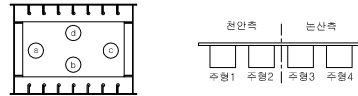

A1

P1

a




① 우수유입흔적
(1.0X2.0)



b



c

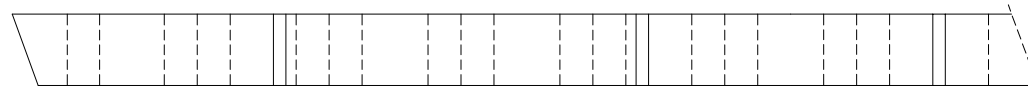



c

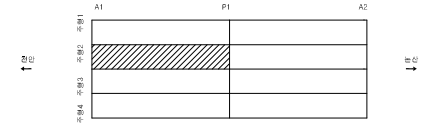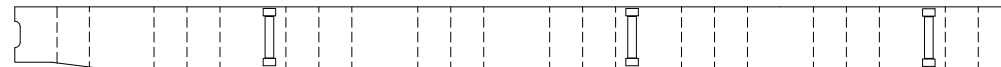

손상물량표

번호	신/구	방향	손상내용	손상현황						비고
				균열폭 mm	너비 m	길이 m	중량	단위	개소	
1	구	천안	우수유입흔적	-	1.0	2.00	2.00	㎡	1	
2										
3										
주 형 (내부)

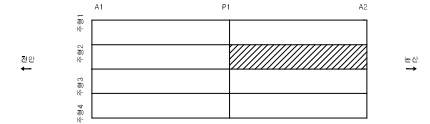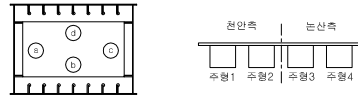



손상물량표

번호	신/구	방향	손상내용	손상현황						비고
				균열폭 mm	너비 m	길이 m	중량	단위	개소	
1	구	천안	우수유입흔적	-	2.4	4.00	9.60	㎡	1	
2										
3										
주 형 2

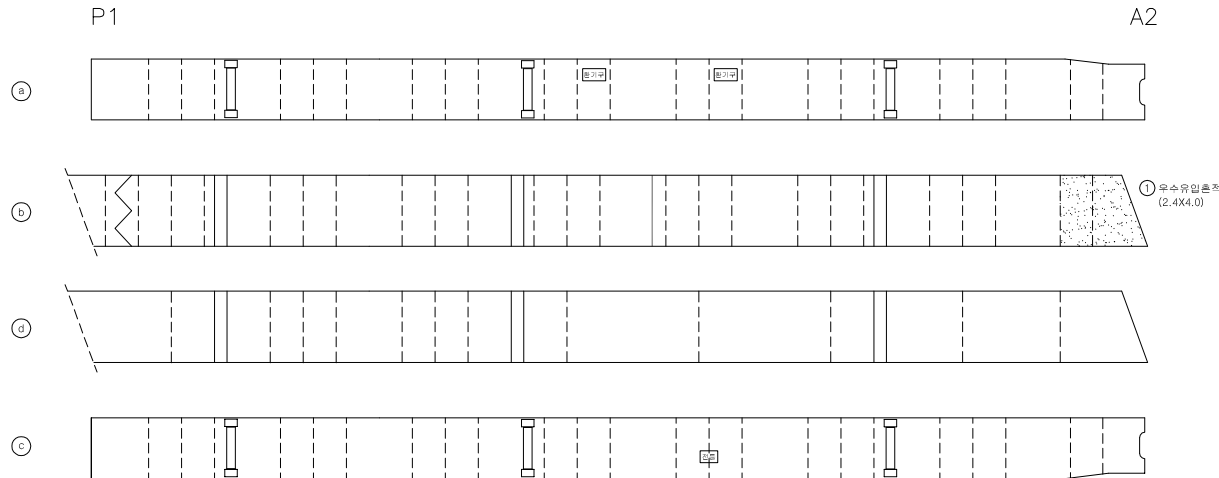


주 형 (내부)

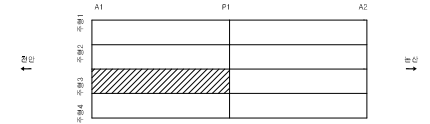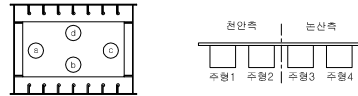


손상물량표

번호	신/구	영역	손상내용	손상현황					비고
				균열폭 mm	너비 m	깊이 m	수량	단위	개소
1	구	관	관부식	-	0.6	0.50	0.30	m	1
2	구	관	이물침전물	-	0.3	0.30	0.09	m	1
3									
4									
주 형 3

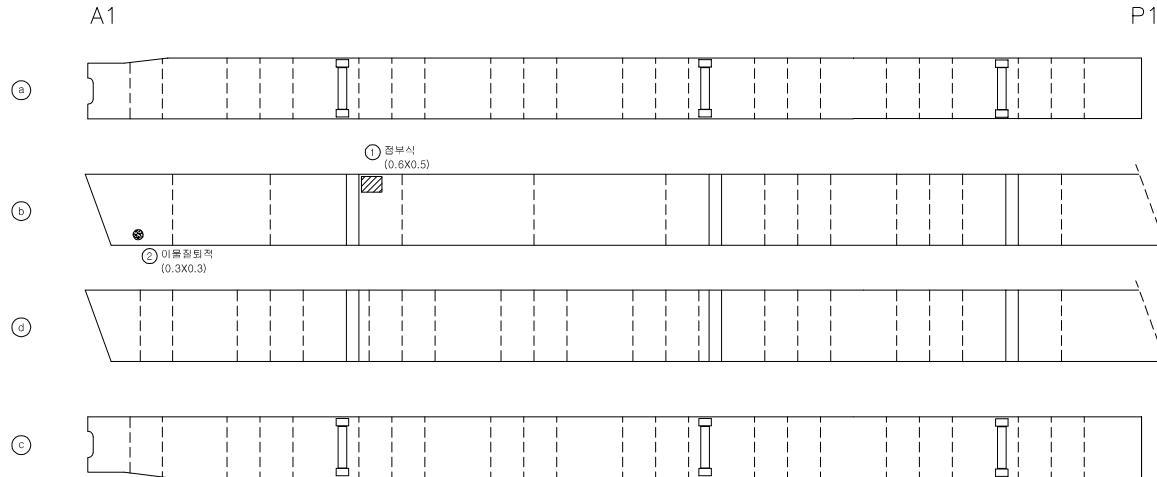

주 형 (내부)

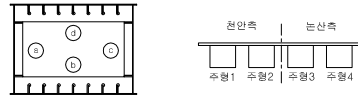


주 형 3

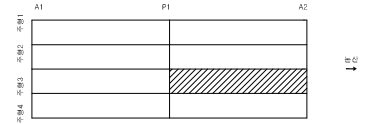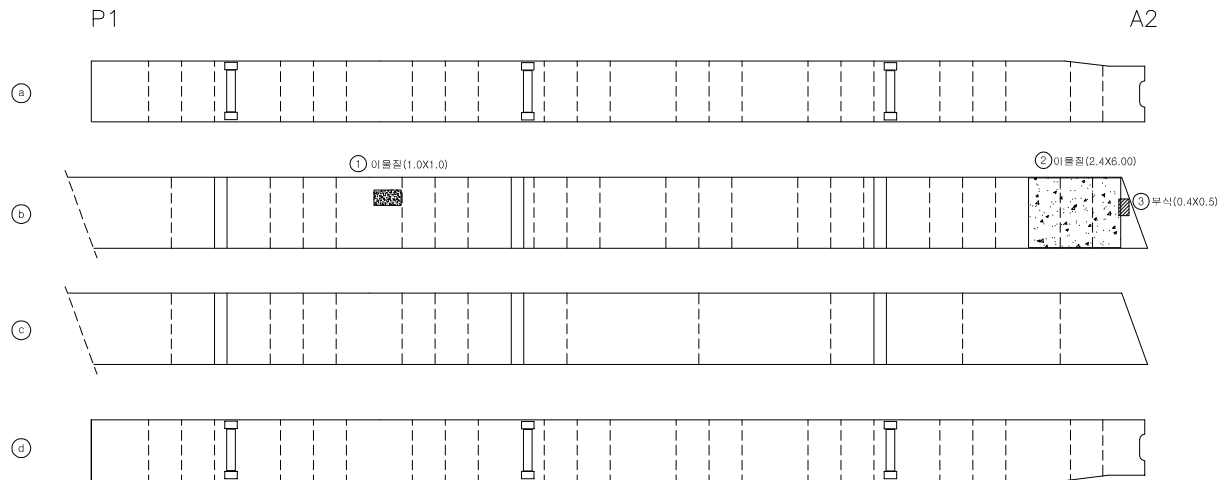



손 상 물 량 표

번호	신/구	영역	손상내용	손상현황					비고
				균열폭 mm	너비 m	깊이 m	수량	단위	개소
1	신	관	이물질	-	1	1.00	1.00	m	1
2	신	관	이물질	-	2.4	6.00	14.40	m	1
3	신	관	부식	-	0.4	0.50	0.20	m	1
4									
5									
주 형 (내부)

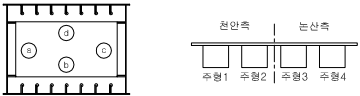


주 형 4

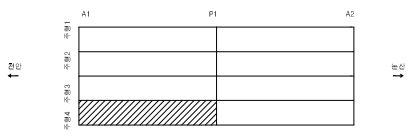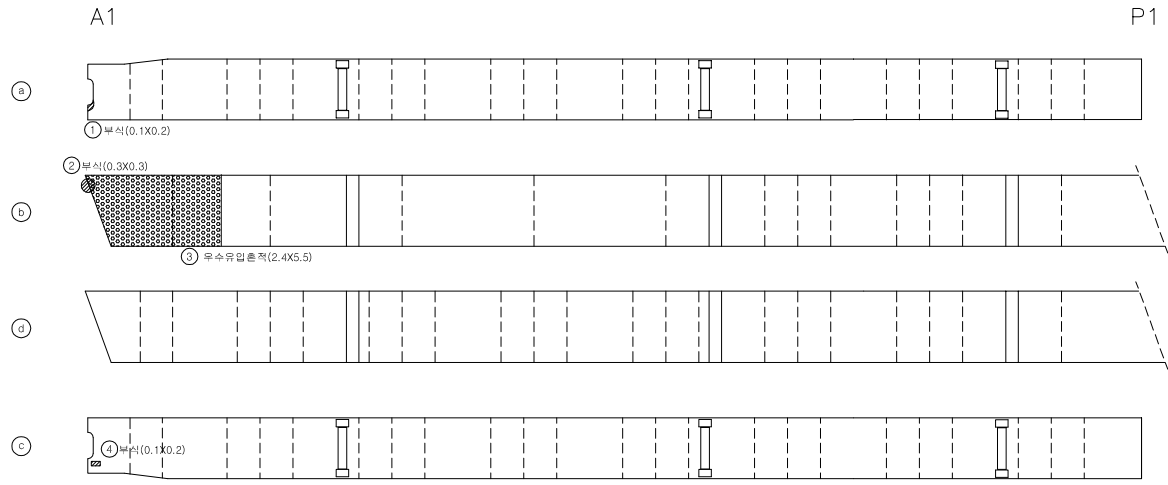



손 상 물 량 표

번호	신/구	영역	손상내용	손상현황						비고
				균열폭 mm	너비 m	길이 m	폭량	단위	개소	
1	구	전단벽	부식	-	0.1	0.20	0.02	m	1	
2	구	전단벽	부식	-	0.3	0.30	0.09	m	1	
3	구	전단벽	무수유입흔적	-	2.4	5.50	13.20	m	1	
4	구	전단벽	단부부식	-	0.1	0.20	0.02	m	1	
5										
6										
주 형 (내부)

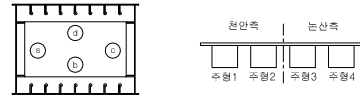


주 형 4

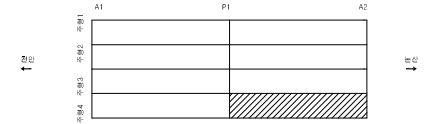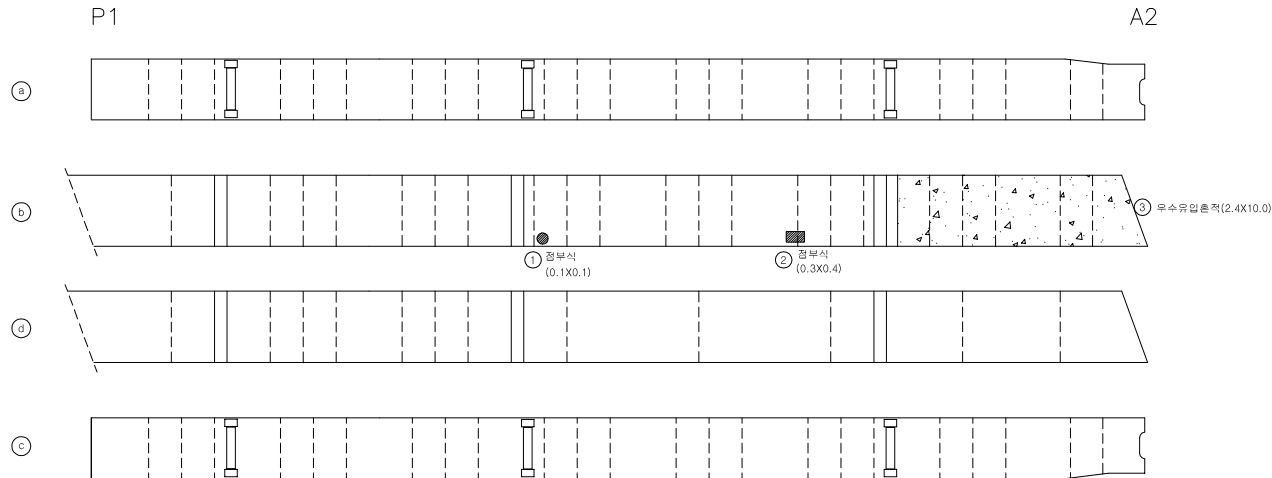

손 상 물 량 표

번호	신/구	명칭	손상내용	손상현황						비고
				균열폭 mm	너비 m	깊이 m	폭량	단위	개소	
1	구	전안측	정부식	-	0.1	0.10	0.01	m	1	
2	구	전안측	정부식	-	0.3	0.40	0.12	m	1	
3	구	전안측	무수유입층적	-	2.1	10.00	21.00	m	1	
4										
5										
격벽

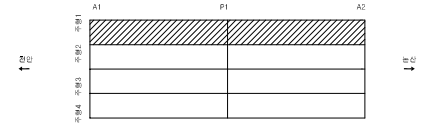


손상물량표

번호	신/구	방 향	손상내용	손상현황						비고
				균열폭 mm	너비 m	깊이 m	종량	단위	개소	
1										
2										
격벽

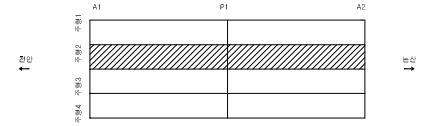


손상물량표

번호	신/구	방 향	손상내용	손상현황						비고
				균열폭 mm	너비 m	길이 m	종량	단위	개소	
1										
2										
격벽

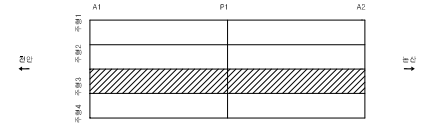


손상물량표

번호	신/구	방 향	손상내용	손상현황						비고
				균열폭 mm	너비 m	길이 m	종량	단위	개소	
1										
2										
격벽

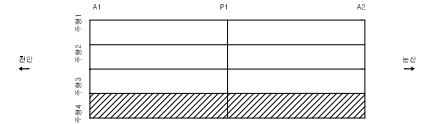


손상물량표



번호	신/구	방 향	손상내용	손상현황						비고
				균열폭 mm	너비 m	깊이 m	종량	단위	개소	
1										
2										
가 로 보

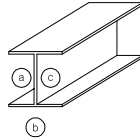


천 안 측

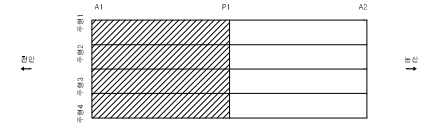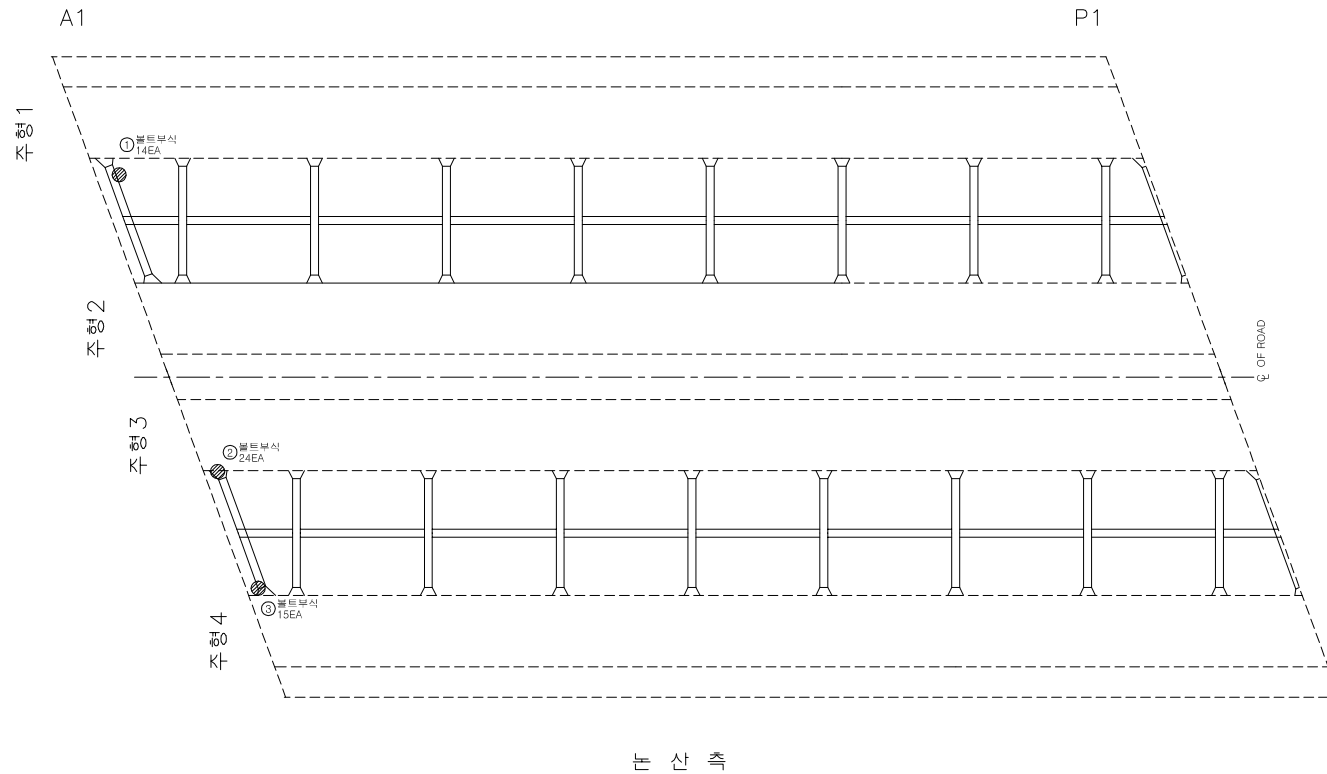


손 상 물 량 표

번호	신/구	방 향	손상내용	손상현황						비고
				균열폭 mm	너비 m	깊이 m	종량	단위	개소	
1	구	천안	볼트부식	-	0	0.00	14	ea	14	
2	구	남산	볼트부식	-	0	0.00	24	ea	24	
3	구	남산	볼트부식	-	0	0.00	15	ea	15	
4										
5										
가 로 보

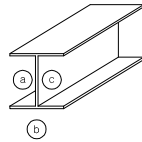

천 안 측

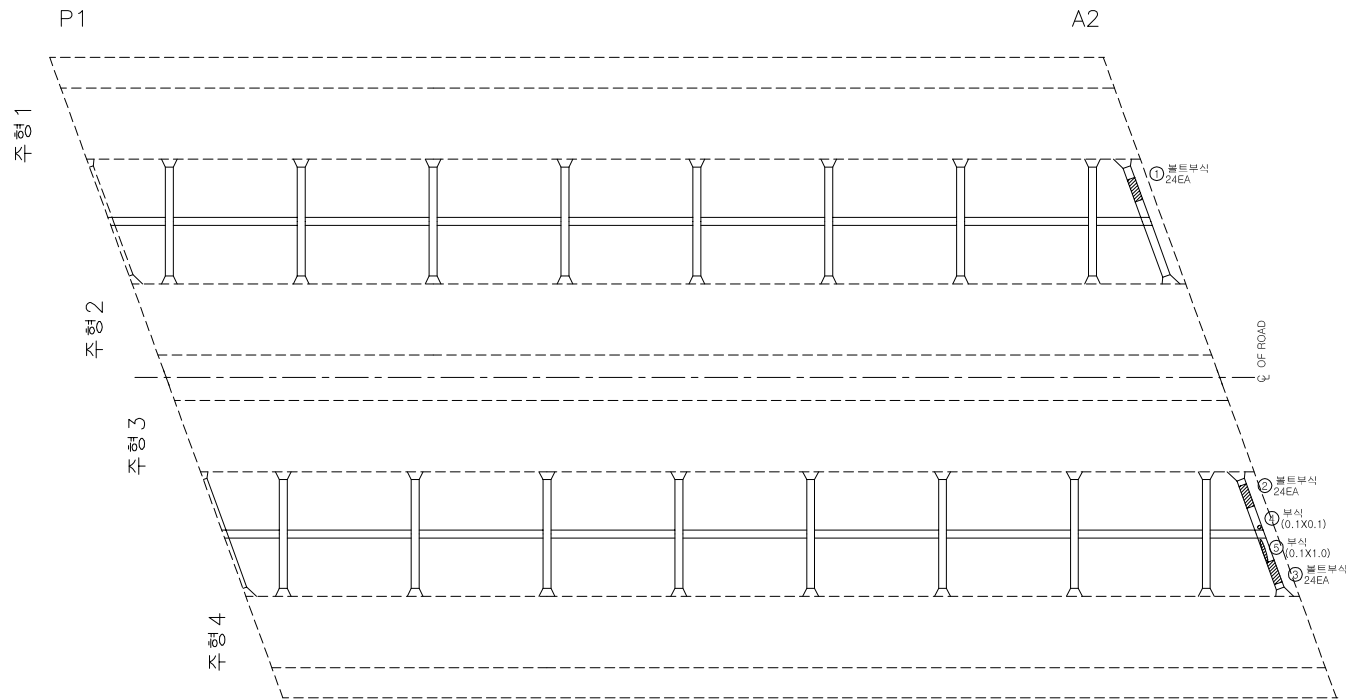



대 산 측

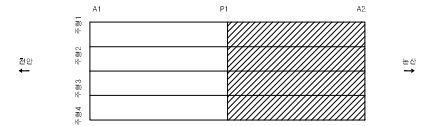

손 상 물 량 표

번호	신/구	방 향	손상내용	손상현황						비고
				균열폭 mm	너비 m	깊이 m	종량	단위	개소	
1	구	천안	볼트부식	-	0	0.00	24	ea	24	
2	구	대산	볼트부식	-	0	0.00	24	ea	24	
3	구	대산	볼트부식	-	0	0.00	24	ea	24	
4	구	대산	부식	-	0.1	0.10	0.01	m	1	
5	구	대산	부식	-	0.1	1.00	0.10	m	1	
6										
7										
신 축 이 음 장 치

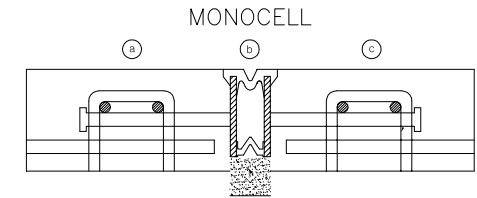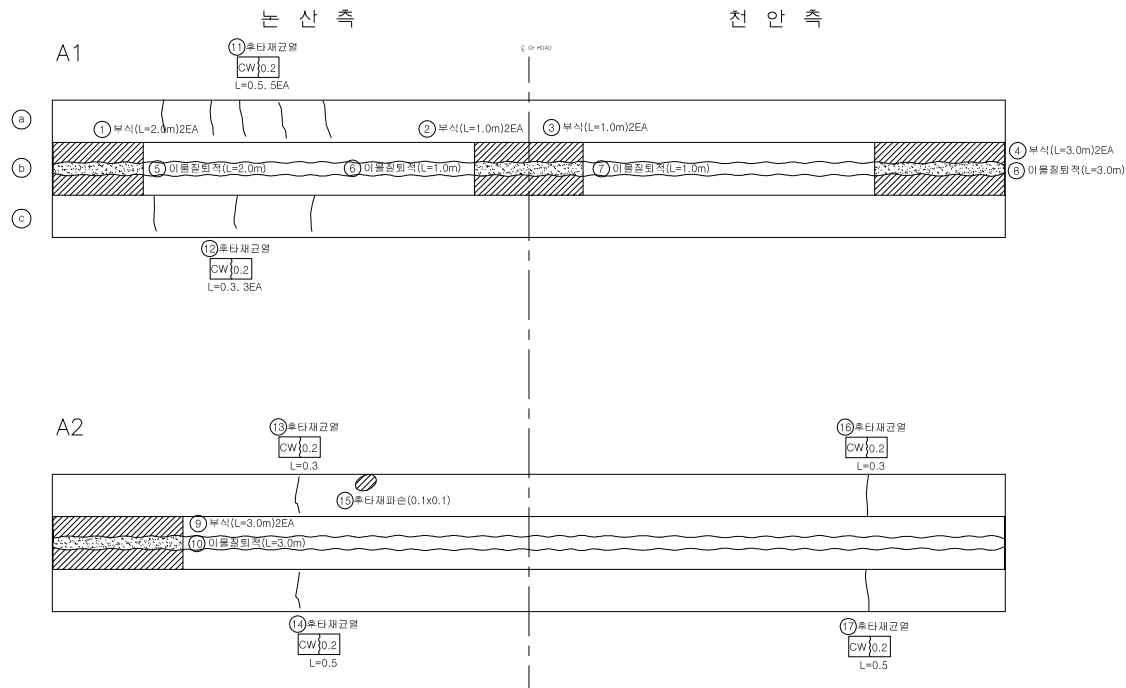

손 상 물 랑 표

[illegible]


교량 받침

천안측

인덱스 없음


A1

M

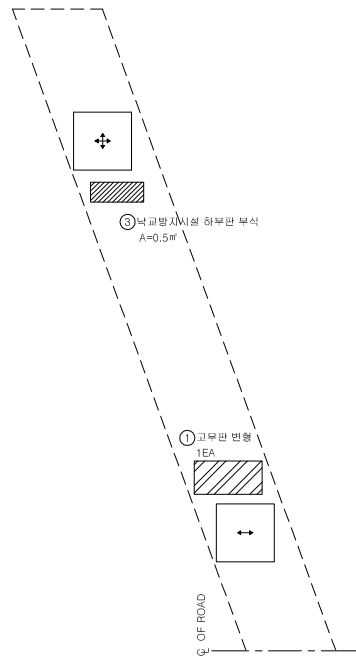


P1

F

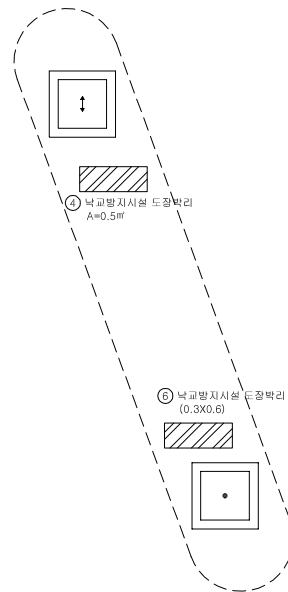

A2

M

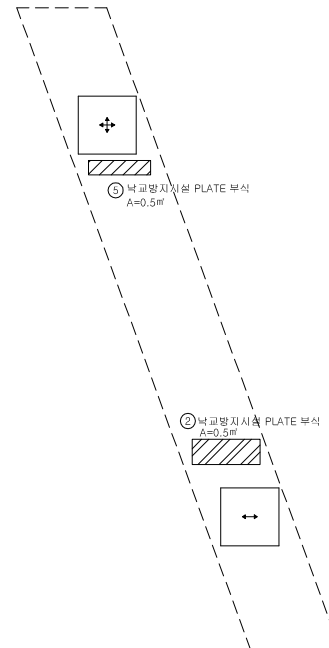

범례


구분	방향표시
일방향	↕
일방향	↕, ↔
고정	●

손상량표

번호	신/구	방향	손상내용	손상현황					비고
				균열폭 mm	너비 m	깊이 m	수량	단위	개소
1	구	천안	고무판변형	-	-	-	1	매	1
2	구	천안	낙교방지시설 부식	-	0.2	2.50	0.50	㎡	1
3	구	천안	낙교방지시설 부식	-	0.2	2.50	0.50	㎡	1
4	구	천안	낙교방지시설 도장박리	-	0.2	2.50	0.50	㎡	1
5	구	천안	낙교방지시설 부식	-	0.2	2.50	0.50	㎡	1
6	구	천안	낙교방지시설 도장박리	-	0.3	0.60	0.18	㎡	1
7									
8									
교량 받침

논 산 측

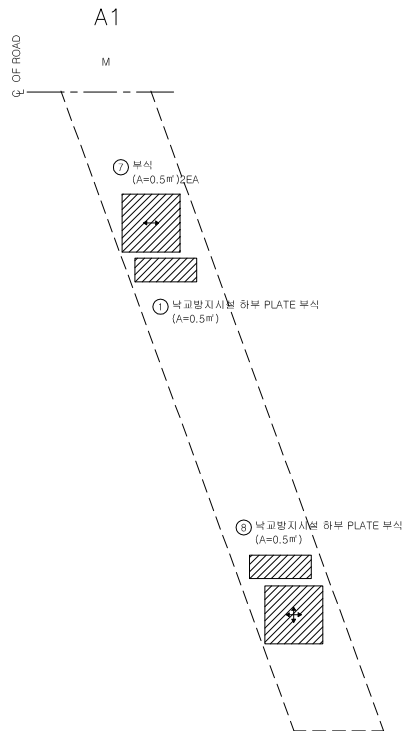

범 례


구 분	방향표시
일방향	↕
일방향	↕, ↔
고 정	●

인덱스 없음

손상물량표

번호	신/구	명량	손상내용	손상현황						비고
				균열폭 mm	너비 m	깊이 m	수량	단위	개소	
1	구	본산	낙교방지시설 부식	-	0.2	2.50	0.50	m	1	
2	구	본산	낙교방지시설 부식	-	0.2	2.50	0.50	m	1	
3	구	본산	낙교방지시설 부식	-	0.2	2.50	0.50	m	1	
4	구	본산	부식	-	0.2	2.50	0.50	m	1	
5	구	본산	고무재 파손	-	-	-	1	ea	1	
6	구	본산	물통	-	0.2	0.30	0.06	m	1	
7	구	본산	부식	-	0.2	2.50	1.00	m	2	
8	구	본산	낙교방지시설 부식	-	0.2	2.50	0.50	m	1	
9	구	본산	낙교방지시설 도장박리	-	0.3	0.60	0.36	m	2	
10	구	본산	물통콘크리트균열	0.3	-	0.80	0.80	m	1	
11										
12										
방호벽 (난간)

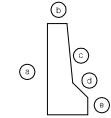


손상물량표

번호	신/구	명량	손상내용	손상현황					비고
				관측폭 mm	너비 m	길이 m	수량	단위	
1	구	천안	관측	0.1	-	2.00	2.00	m	1
2	구	천안	관측	0.2	-	1.60	1.60	m	1
3	구	천안	관측	0.1	-	1.00	1.00	m	1
4	구	천안	관측	0.2	-	0.30	0.30	m	1
5	구	천안	관측	0.1	-	0.80	0.80	m	1
6	구	천안	관측	0.2	-	0.30	0.30	m	1
7	구	천안	관측	0.3	-	0.30	0.30	m	1
8	구	천안	관측	0.3	-	0.30	0.30	m	1
9	구	천안	관측	0.2	-	0.70	0.70	m	1
10	구	천안	관측	-	0.2	0.20	0.04	m	1
11	구	천안	관측	-	0.1	0.10	0.01	m	1
12	구	천안	관측	-	0.2	0.30	0.06	m	1
13	구	천안	관측	-	0.1	0.10	0.01	m	1
14	구	천안	관측	0.2	-	0.20	0.20	m	1
15									
16									
천안고속도로


날개벽 A1

P1

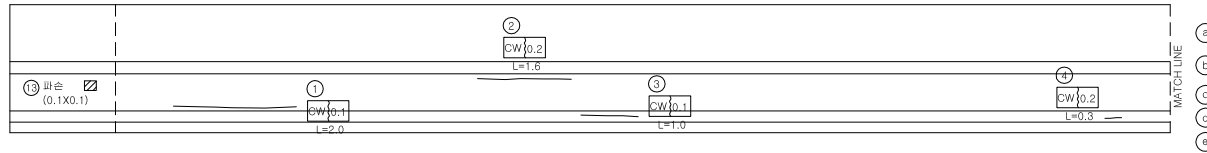


P1

A2 날개벽

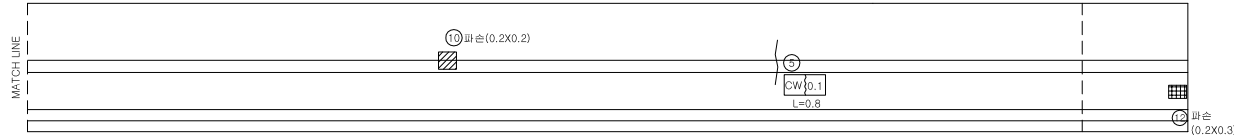


날개벽 A1

P1

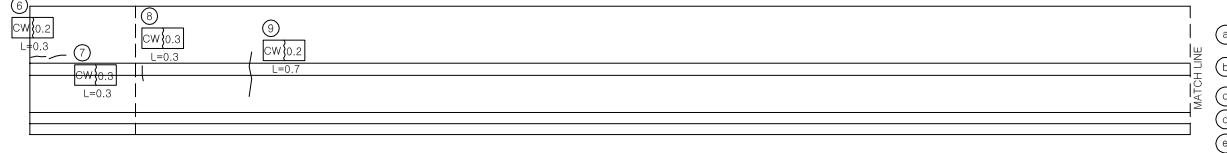


P1

A2 날개벽

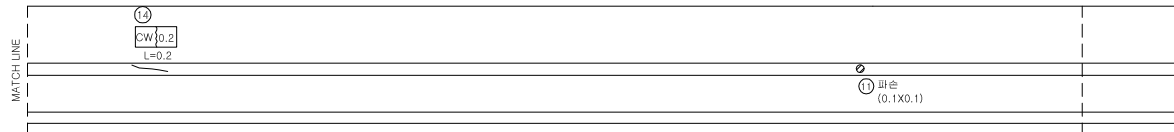


중 분 대

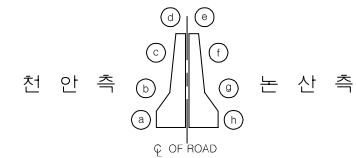

손 상 물 량 표

번호	신/구	방 향	손상내용	손상현황						비고
				균열폭 mm	너비 m	깊이 m	종량	단위	개소	
1	구	천안	열근노출	-	0.1	0.30	0.03	m	1	
2	구	천안	파손	-	0.1	0.20	0.02	m	1	
3										
4										
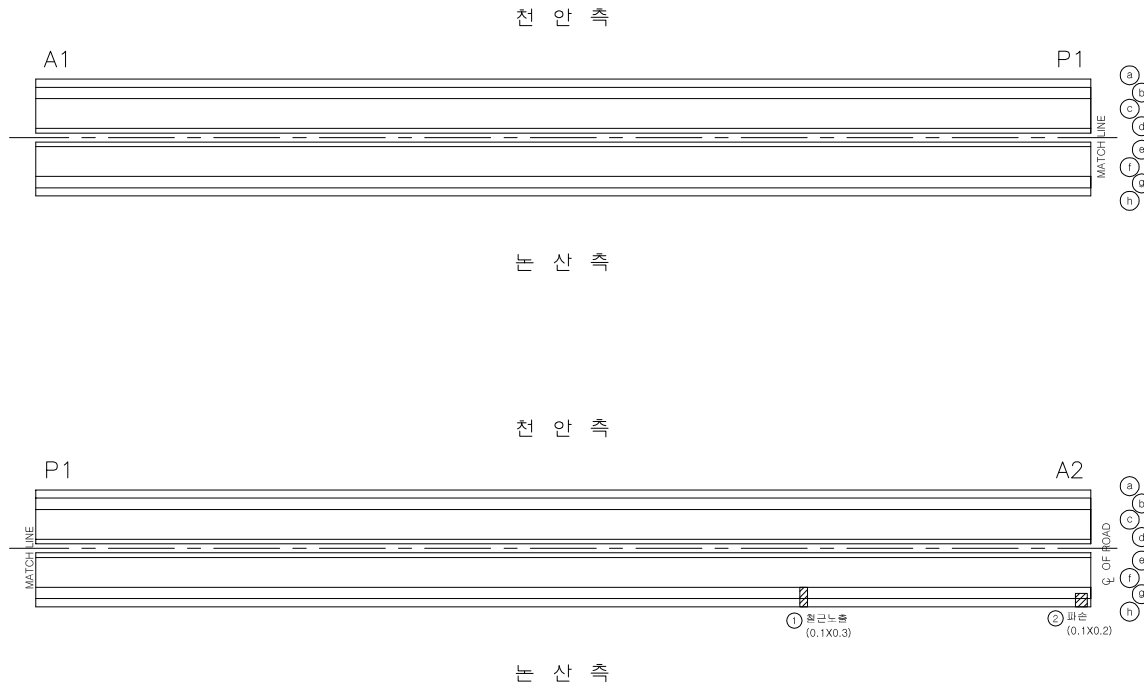


교 대 (A1)

정면

좌측


우측

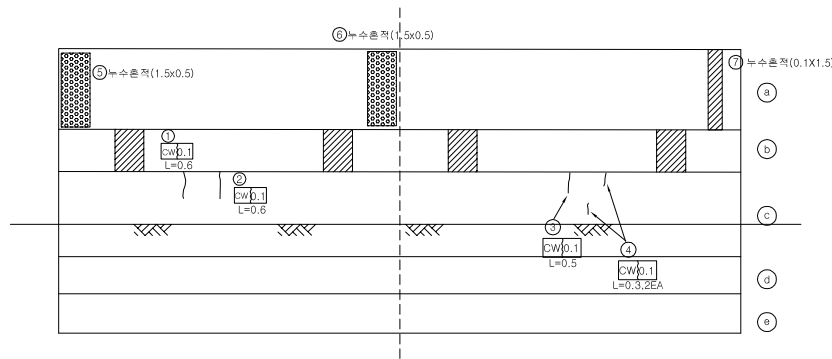

날개 벽

좌측

우측

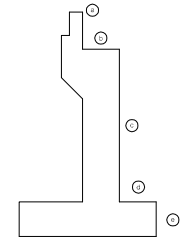

손상물량표


번호	신/구	명량	손상내용	손상현황					비고
				균열폭 mm	너비 m	깊이 m	수량	단위	
1	구	본상	균열	0.1	-	0.60	0.60	m	1
2	구	본상	균열	0.1	-	0.60	0.60	m	1
3	구	천면	균열	0.1	-	0.50	0.50	m	1
4	구	천면	균열	0.1	-	0.30	0.60	m	2
5	구	본상	누수흔적	-	0.5	1.50	0.75	m ²	1
6	구	본상	누수흔적	-	0.5	1.50	0.75	m ²	1
7	구	천면	누수흔적	-	0.1	1.50	0.15	m ²	1
8									
9									
교 대 (A2)

정 면

좌 측


우 측

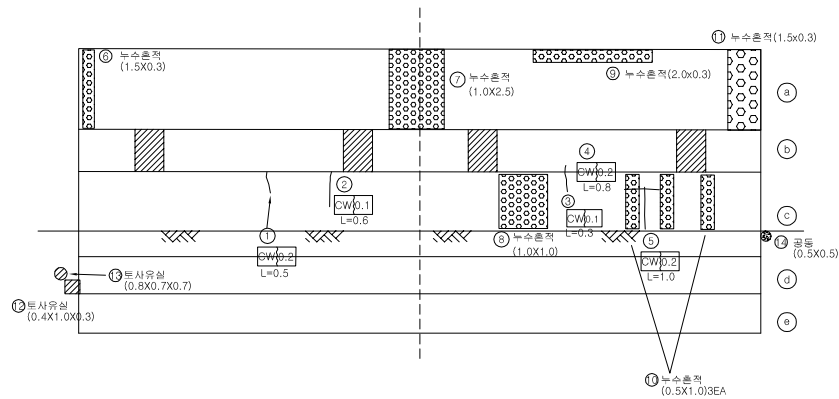

날 개 벽

좌 측

우 측


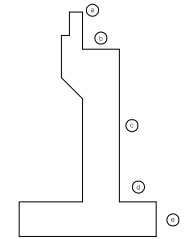


손 상 물 량 표

번호	신/구	영역	손상내용	손상현황					비고
				균열폭 mm	너비 m	깊이 m	수량	단위	
1	구	천판	균열	0.2	-	0.50	0.50	m	1
2	구	천판	균열	0.1	-	0.60	0.60	m	1
3	구	천판	균열	0.1	-	0.30	0.30	m	1
4	구	천판	균열	0.2	-	0.80	0.80	m	1
5	구	천판	균열	0.2	-	1.00	1.00	m	1
6	구	천판	누수층적	-	0.3	1.50	0.45	m	1
7	구	천판	누수층적	-	1	2.50	2.50	m	1
8	구	천판	누수층적	-	1	1.00	1.00	m	1
9	구	천판	누수층적	-	0.3	2.00	0.60	m	1
10	구	천판	누수층적	-	0.5	1.00	1.50	m	3
11	구	천판	누수층적	-	0.3	1.50	0.45	m	1
12	구	천판	토사유실	-	0.4	1.00	4.00	m	1
13	구	천판	토사유실	-	0.8	0.70	0.56	m	1
14	구	천판	공동	-	0.5	0.50	0.25	m	1
15									
16									
교 각 (P1)

인덱스 없음

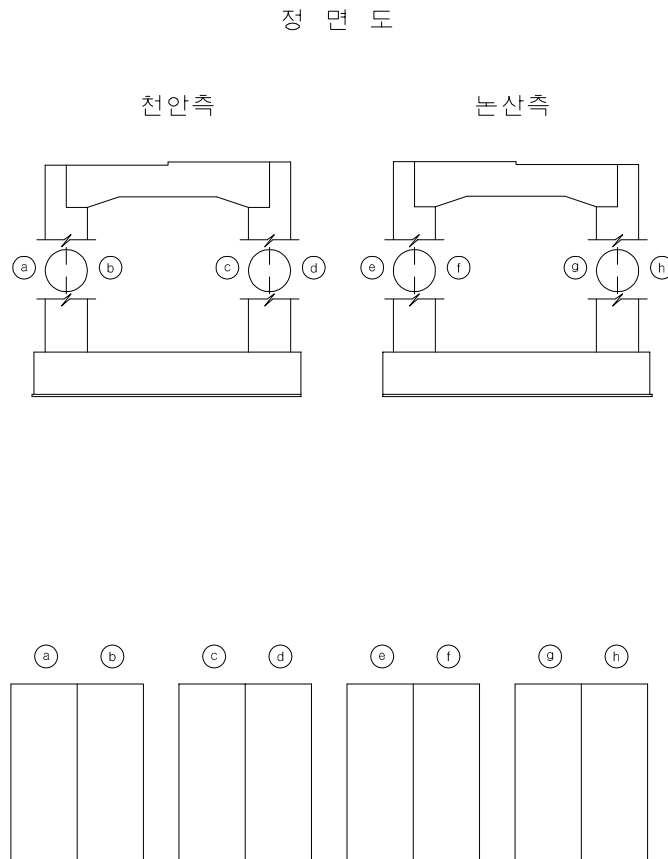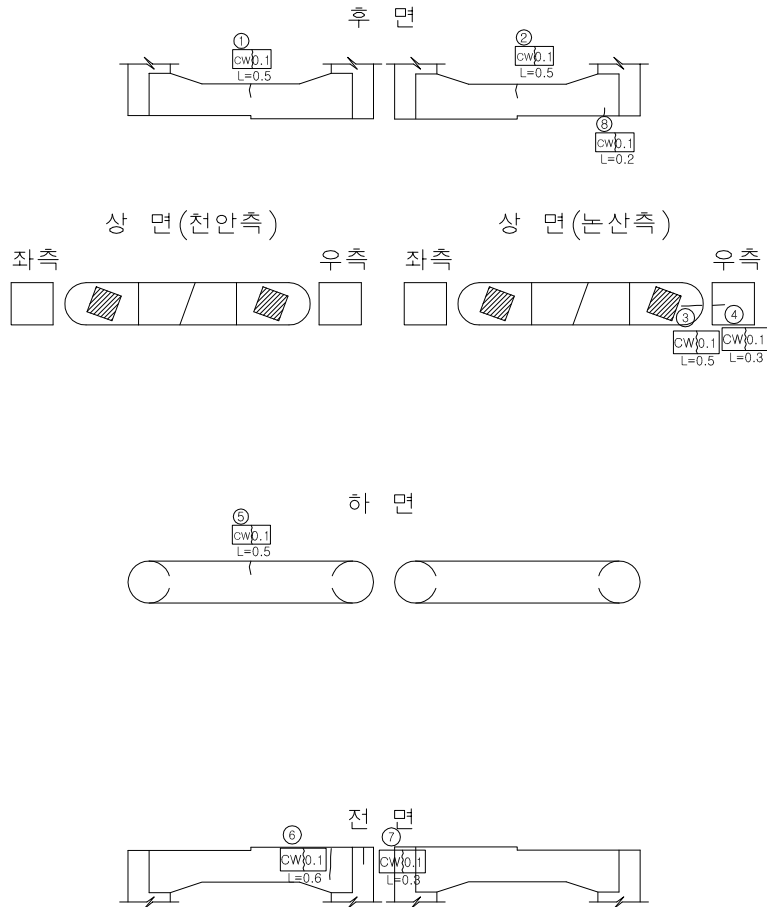

손상물량표

번호	신/구	명칭	손상내용	손상현황						비고
				균열폭 mm	너비 m	깊이 m	분량	단위	개소	
1	구	천안	균열	0.1	-	0.50	0.50	m	1	
2	구	논산	균열	0.1	-	0.50	0.50	m	1	
3	구	천안	균열	0.1	-	0.50	0.50	m	1	
4	구	논산	균열	0.1	-	0.30	0.30	m	1	
5	구	천안	균열	0.1	-	0.50	0.50	m	1	
6	구	천안	균열	0.1	-	0.60	0.60	m	1	
7	구	천안	균열	0.1	-	0.30	0.30	m	1	
8	구	논산	균열	0.1	-	0.20	0.20	m	1	
9										
10										
