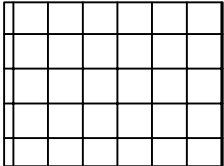
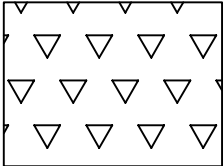
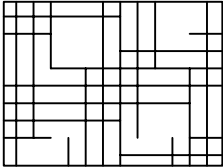
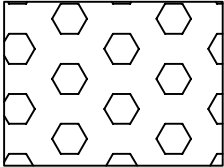
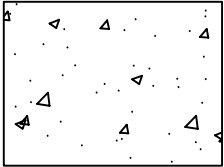
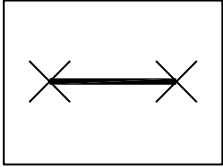
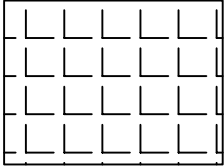
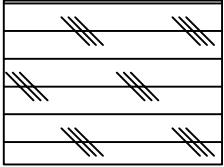
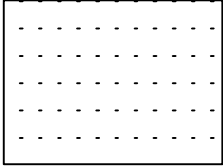
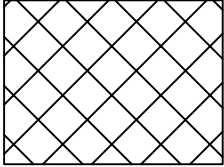
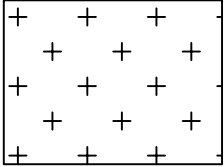
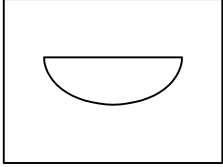
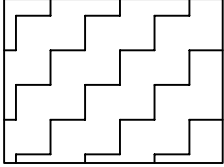
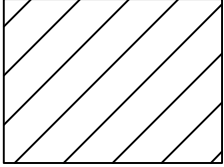


02. 백현교

범례

	균열		박리		백태
	망상균열		누수		이토틈적
	철근노출		열화		재료분리
	체수		박락, 들뜸		부식
	포트홀		파손		기타

ID : 백현교 교면상부 S1

손 상 물 량 표

[illegible]

A1

A2

KEY PLAN

← 목산방향

오창방향 →

(A1)

A2

SECTION




도 면 명 백현교 외관조사망도

도면 번호 01

ID : 백현교 바닥판하면 S1

손 상 물 량 표


[illegible]

A1

A2


KEY PLAN

← 목산방향

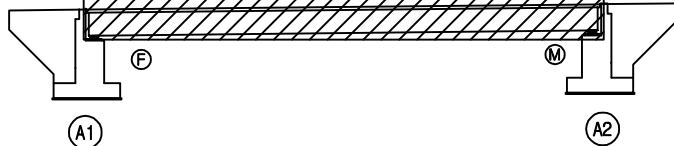

오창방향 →

S
E
C
T
I
O
N

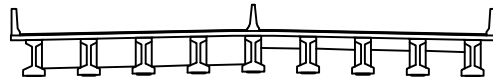



발 주 처	옥산오창 고속도로(주)
-------	--------------



안전점검 용역

도	면	명	백현교 외관조사망도
---	---	---	------------

이 면 도

ID : 백현교 교대 A1

손 상 물 량 표

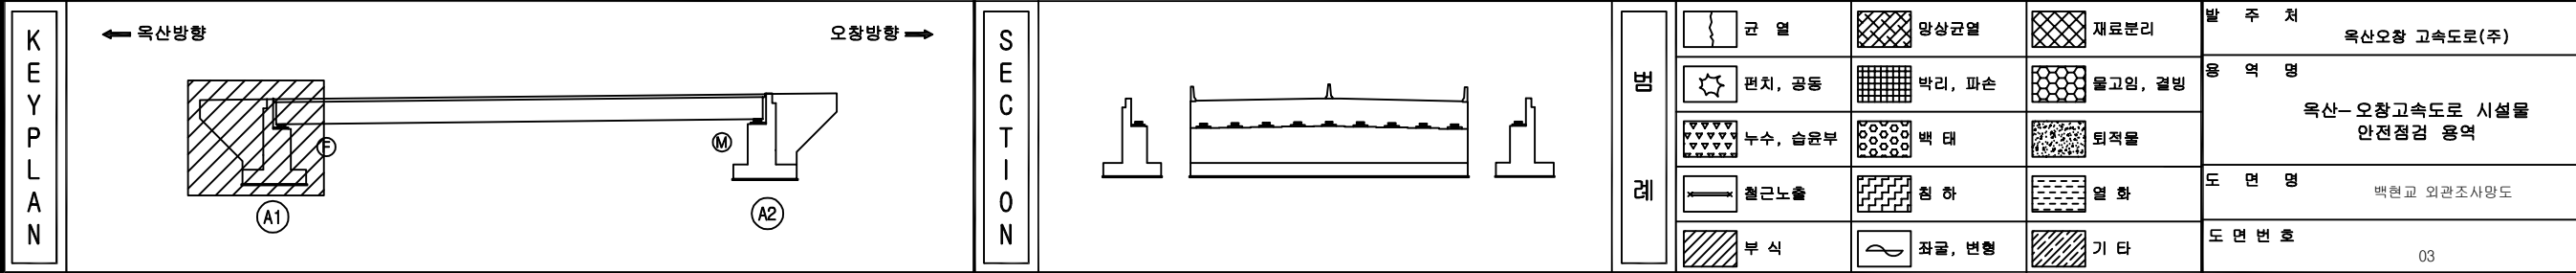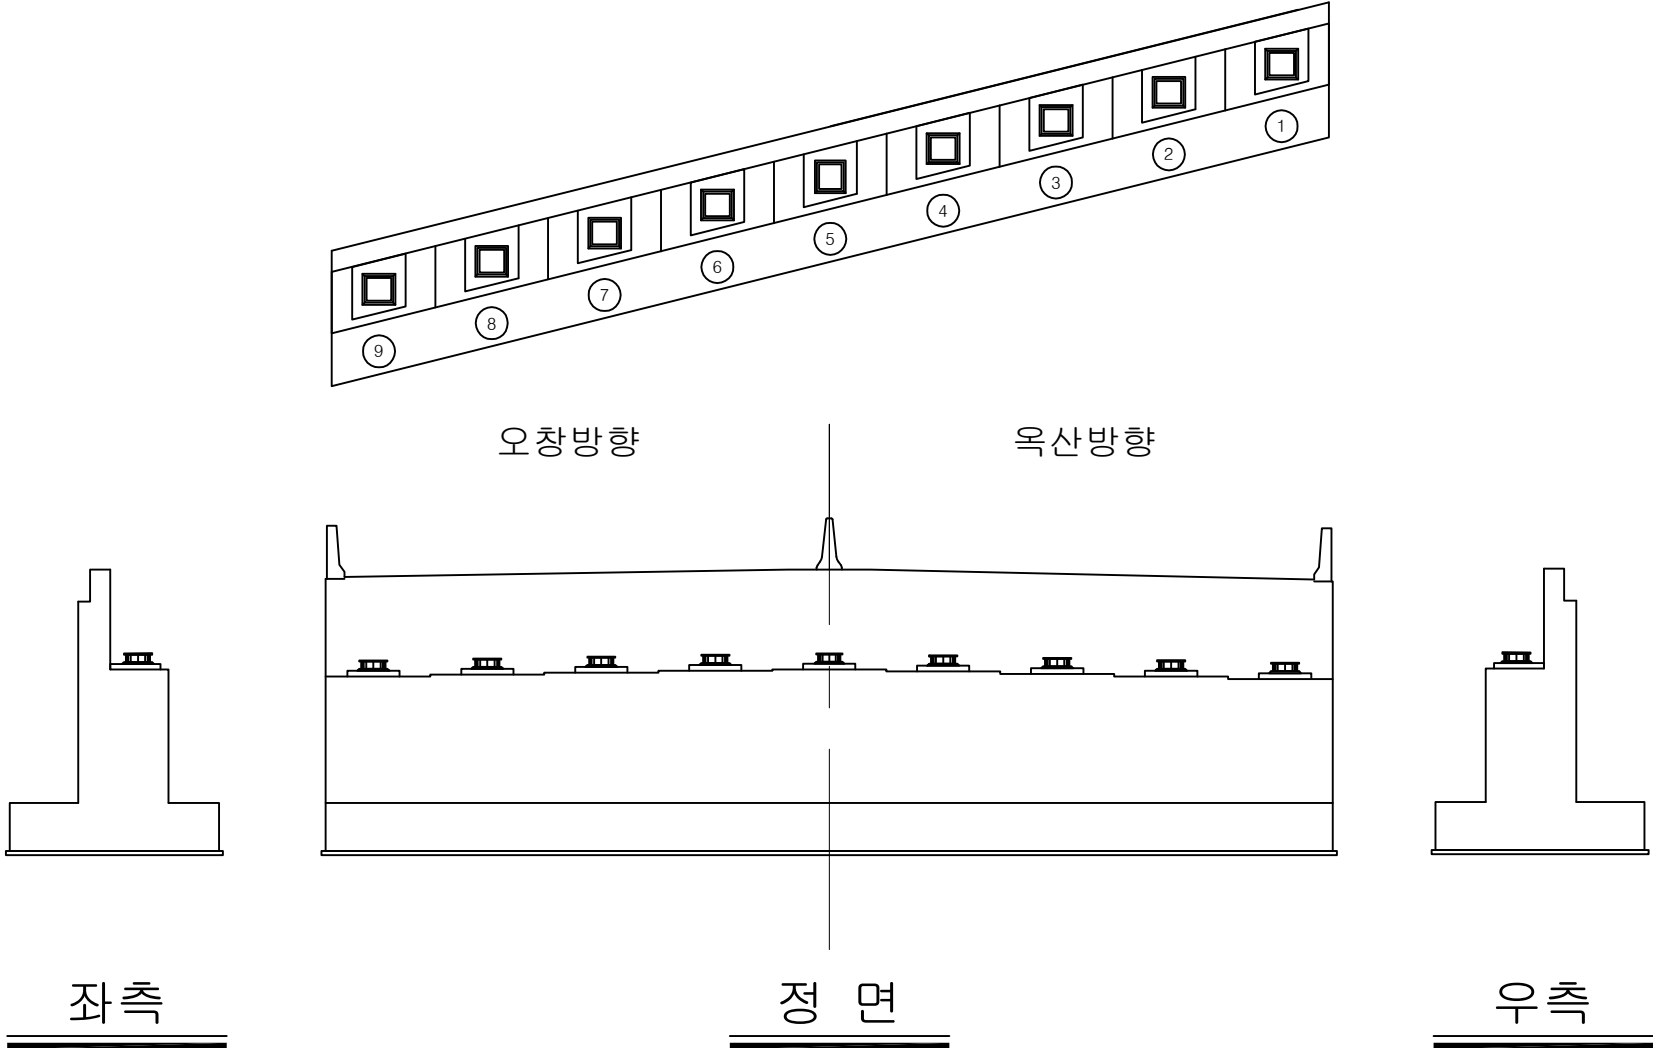[illegible]

ID : 백현교 교대 A2

손 상 물 량 표

[illegible]