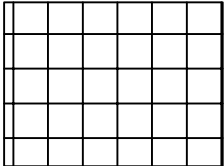
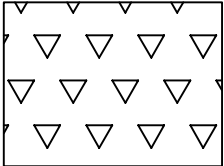
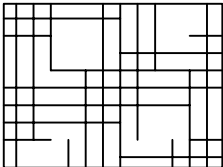
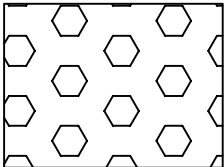
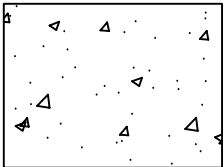
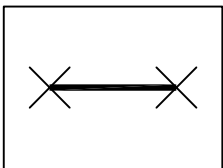
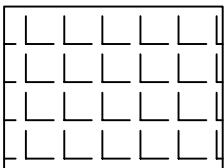
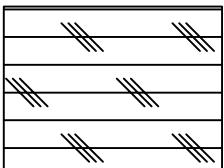
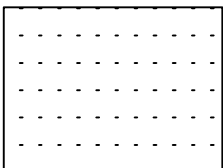
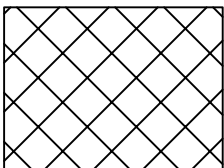
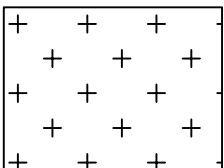
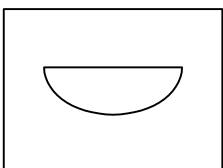
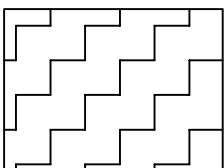
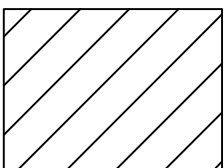


01. 절토부옹벽 01

범례

	균열		박리		백태
	망상균열		누수		이토틈적
	철근노출		열화		재료분리
	체수		박락, 들뜸		부식
	포트홀		파손		기타

ID : 절토부옹벽 01 (STA.8+740.00~STA.8+840.00)



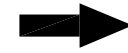
STA. 8+840.0

 $H=0.50\text{m}$

$L=23.740\text{m}$

 $H=22.5\text{m}$

옥산방향




STA. 8+740.0

 $H=1.8\text{m}$


손 상 물 량 표

[illegible]

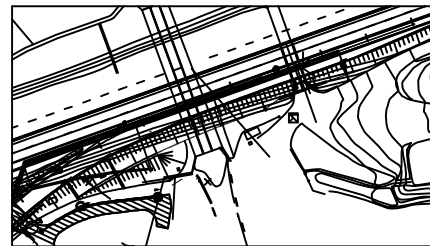
KEY PLAN




SECTION

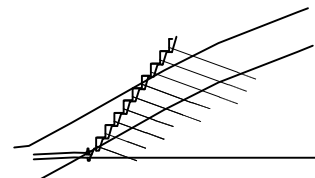


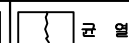

 펀치,

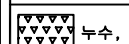


 철근노



	박리,
---	-----



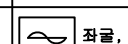
 침 하



	박리,
---	-----



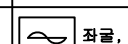 침 하



발	주	치
---	---	---

옥산오창 고속도로(주)

000	000	000
-----	-----	-----

옥산-오창고속도로 시설물안전점검
(정기,정밀점검)용역

노 면 영

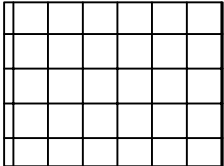
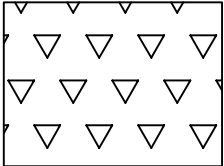
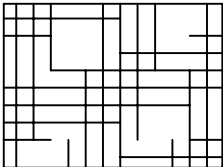
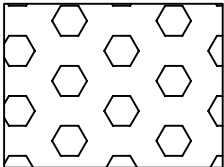
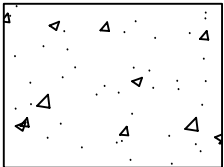
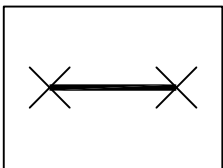
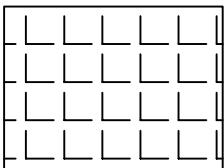
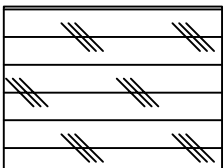
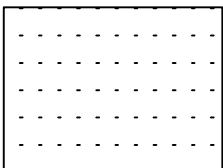
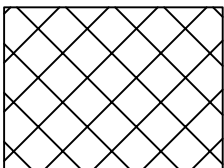
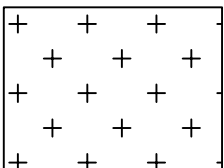
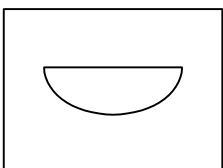
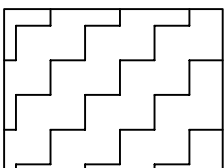
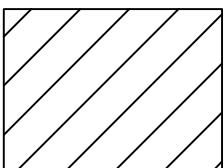
절토부옹벽 01 외관조사망도

도면번호

01

02. 콘크리트옹벽 02

범례

	균열		박리		백태
	망상균열		누수		이토틈적
	철근노출		열화		재료분리
	체수		박락, 들뜸		부식
	포트홀		파손		기타

ID : 콘크리트옹벽 02 (STA.9+880~STA.10+000)

--	--	--	--	--	--

[illegible]
















용역명	옥산-오창고속도로 시설물 안전점검용역
-----	-------------------------

도면번호 01

03. 콘크리트옹벽 03

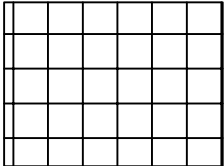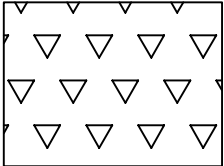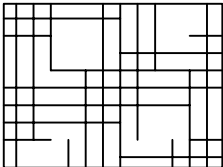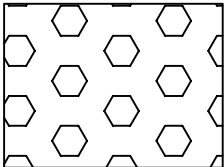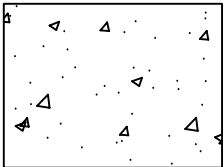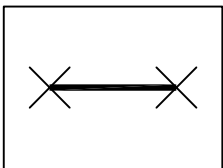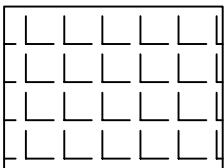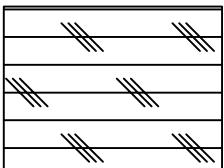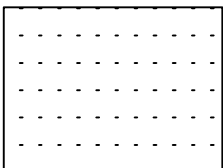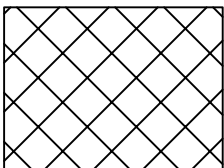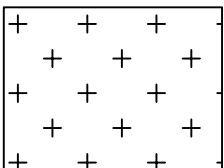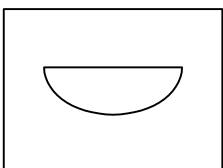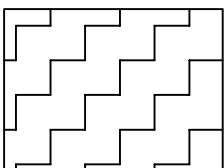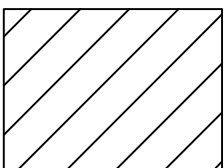범례


	균열		박리		백태
	망상균열		누수		이토틈적
	철근노출		열화		재료분리
	체수		박락, 들뜸		부식
	포트홀		파손		기타

ID : 콘크리트옹벽 03 (서오창IC R-I LONE)

고속도로방향



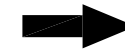
국도방향




손 상 물 량 표

[illegible]

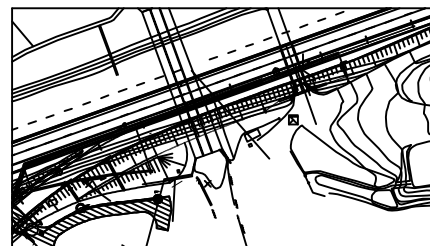KEY PLAN



SECTION

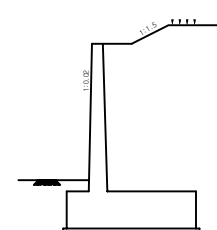

23	24
----	----


발 주 처
옥산오창 고속도로(주)

용역명
















옥산-오창고속도로 시설물
안전점검용역

도 면 명 콘크리트옹벽03 외관조사망도

도면번호 01

04. 보강토옹벽 04

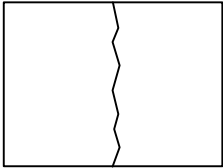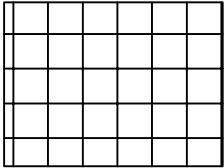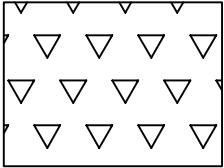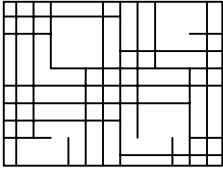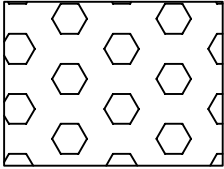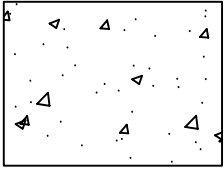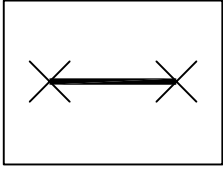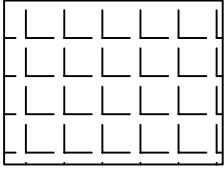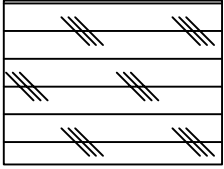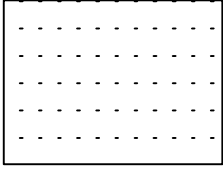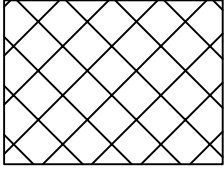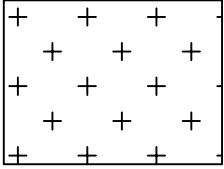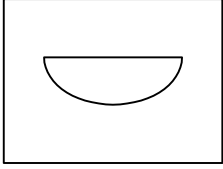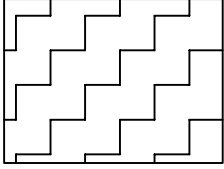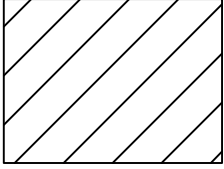범례

	균열		박리		백태
	망상균열		누수		이토틈적
	철근노출		열화		재료분리
	체수		박락, 들뜸		부식
	포트홀		파손		기타

ID : 보강토옹벽 04




 $H = 2.9 \text{ m}$



손 상 물 량 표

[illegible]

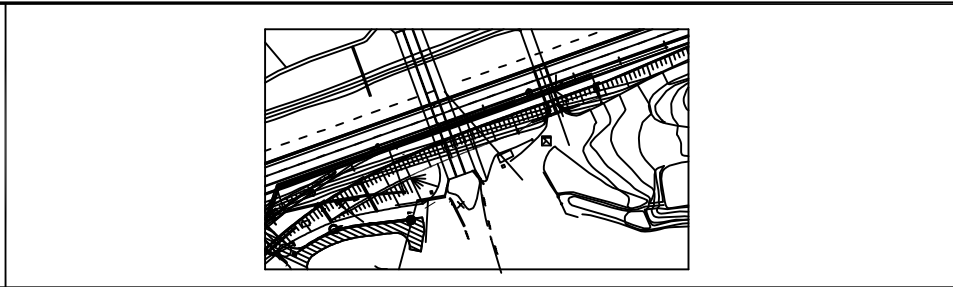KEY PLAN



SECTION

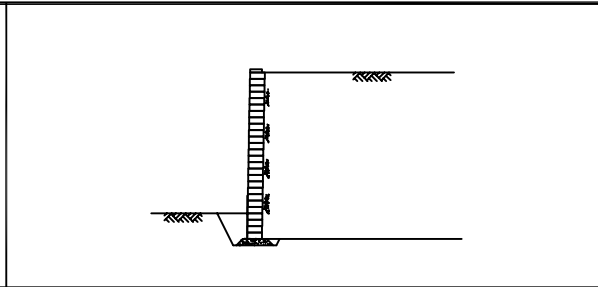

제 목

	균열		망상균열		재료분리
	편치, 공동		박리, 파손		물고임, 얼음
	누수, 습상부		백태		퇴적물
	철근노출		침하		열화
	부식		조결, 변형		기타

발 주 처	옥산오창 고속도로(주)
-------	--------------

공역명


옥산-오창고속도로 시설물
안전점검구역

도 면 명 보강토옹백04 외관조사망도


도면번호	01
------	----

ID : 보강토옹벽 04

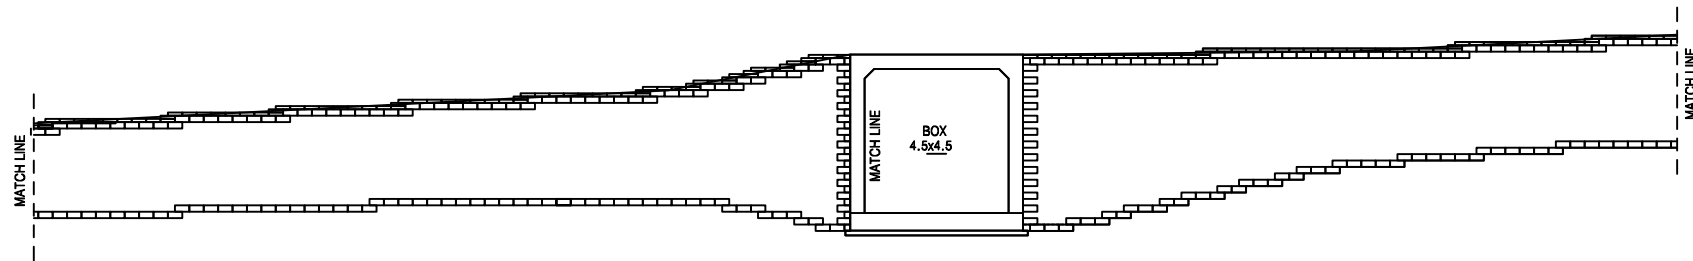
손 상 물 량 표

[illegible]
$$L=20.44\text{m}$$
 $H=3.5\text{m}$ 


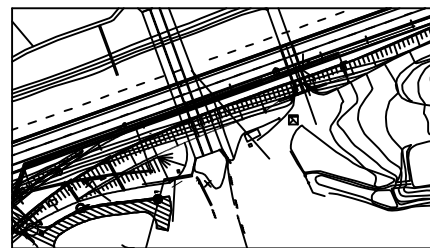
KEY PLAN



S
E
C
T
I
O
N

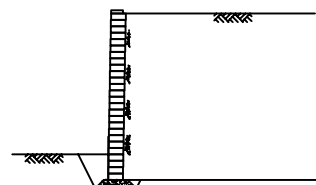


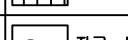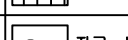

02


ID : 보강토옹벽 04

손 상 물 량 표


[illegible]

Diagram of a horizontal beam with a total length $L=41.58\text{m}$. The beam is divided into segments with heights $H=3.5\text{m}$, $H=3.1\text{m}$, $H=1.1\text{m}$, $H=1.1\text{m}$, $H=0.9\text{m}$, $H=1.1\text{m}$, $H=1.1\text{m}$, $H=0.9\text{m}$, and $H=0.9\text{m}$. A final segment at the bottom right is labeled $H=0.3\text{m}$.

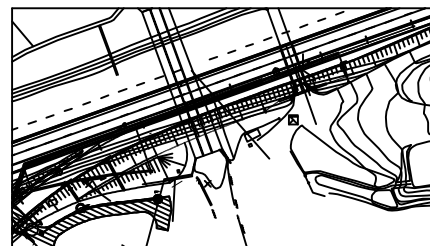KEY PLAN



SECTION

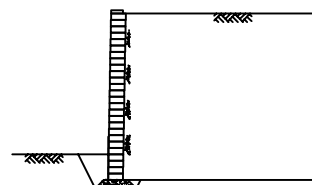

50	55
----	----


발 주 처
옥산오창 고속도로(주)

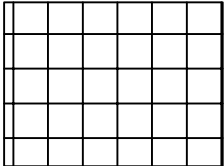
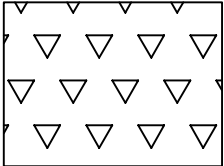
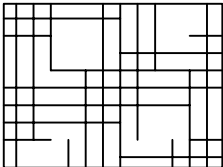
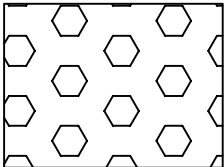
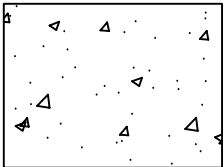
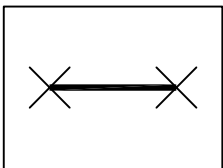
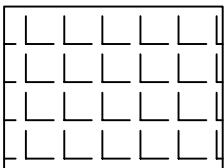
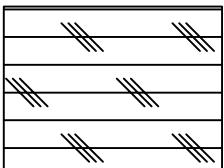
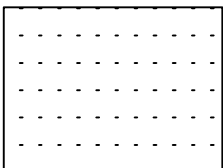
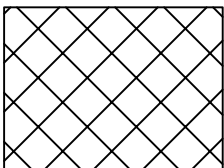
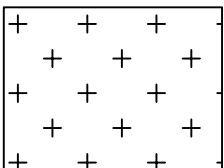
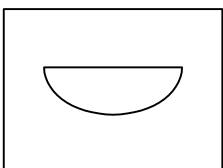
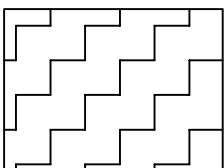
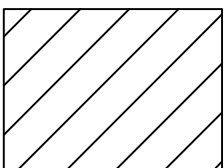
목산-오창고속도로 시설물
안전점검용역

도 면 명 보강토옹벽04 외관조사망도


도 모 도 모 03

05. 보강토옹벽 05

범례

	균열		박리		백태
	망상균열		누수		이토틈적
	철근노출		열화		재료분리
	체수		박락, 들뜸		부식
	포트홀		파손		기타

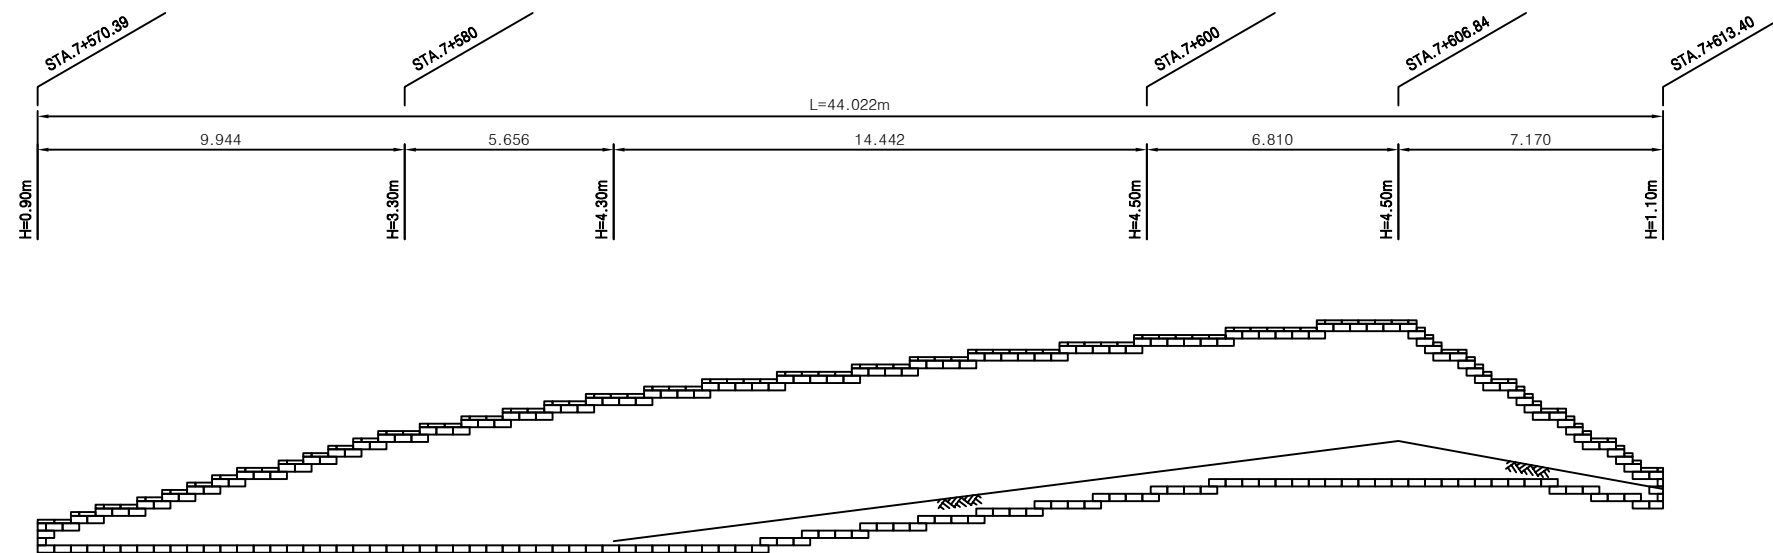
ID : 보강토옹벽 05 (STA.7+570.39~STA.7+613.40)




손 상 물 량 표

[illegible]

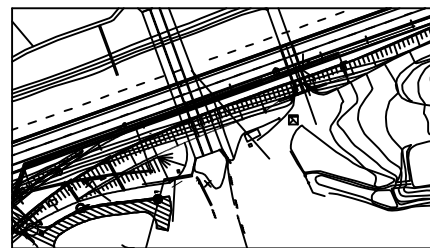KEY PLAN



SECTION

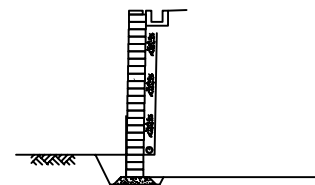

50	55
----	----

	빈 칸		대각선 격자		대각선리
	편치, 양동		박리, 파손		불고임, 결빙
	누수, 습윤부		목 결		면적 측정
	평이노 층		변 하		변 하
	부 소		회전, 변형		기 타

발 주 처
옥산오창 고속도로(주)

영 자 명

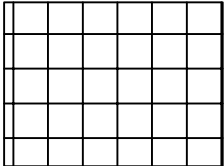
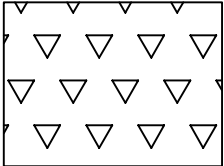
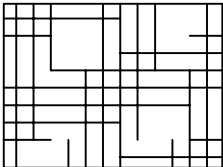
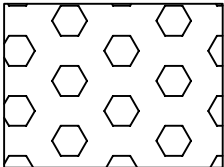
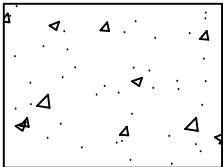
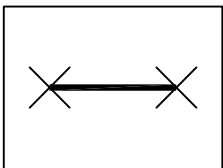
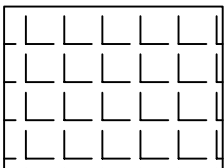
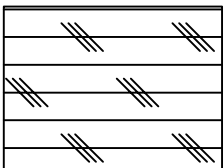
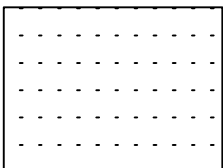
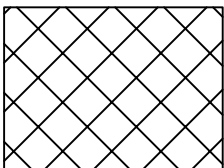
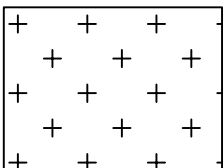
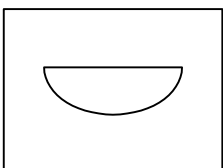
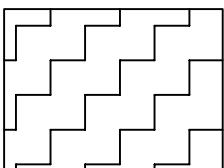
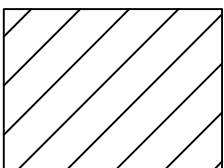
옥산-오창고속도로 시설물
안전점검용역

도 면 명 보강토옹벽05 외관조사망도


도 면 번 호 01

06. 보강토옹벽 06

범례

	균열		박리		백태
	망상균열		누수		이토틈적
	철근노출		열화		재료분리
	체수		박락, 들뜸		부식
	포트홀		파손		기타

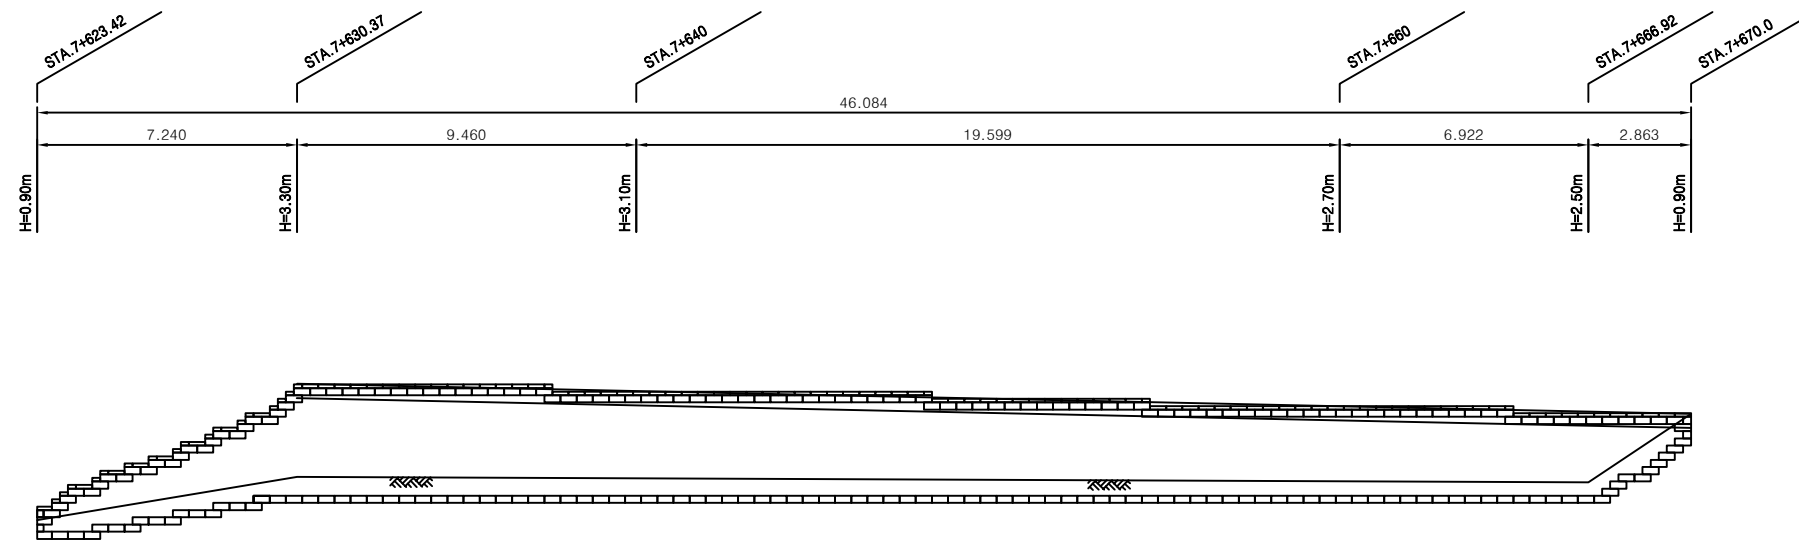
ID : 보강토옹벽 06 (STA.7+623.42~STA.7+670.0)




손 상 물 량 표

[illegible]

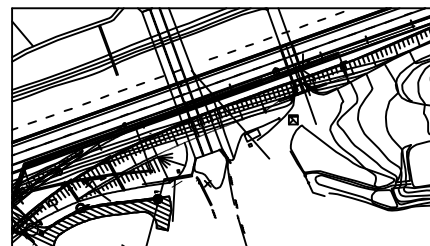KEY PLAN



SECTION

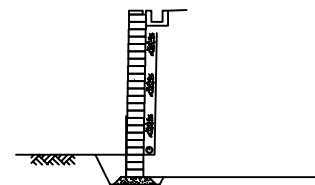



발 주 처
옥산오창 고속도로(주)

영 자 명

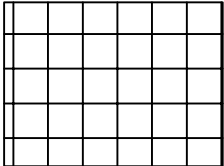
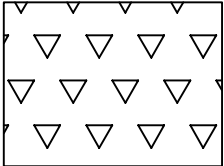
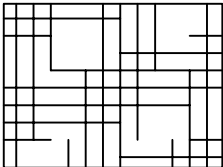
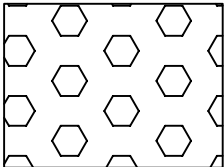
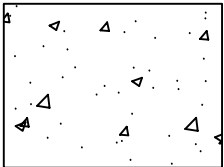
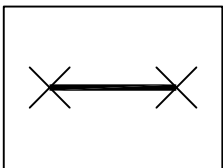
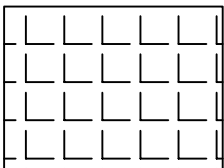
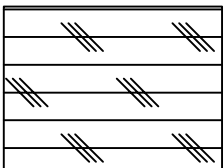
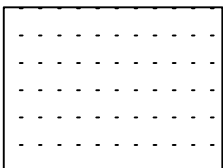
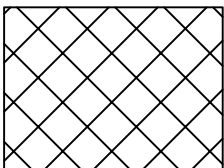
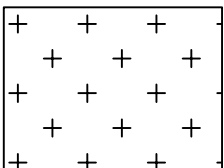
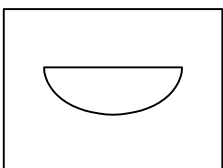
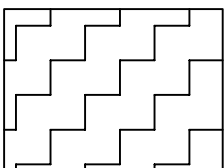
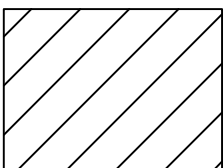
옥산-오창고속도로 시설물
안전점검용역

도 면 명 보강토옹벽 06 외관조사망도

도 면 번 호 01


07. 보강토옹벽 07

범례


	균열		박리		백태
	망상균열		누수		이토틈적
	철근노출		열화		재료분리
	체수		박락, 들뜸		부식
	포트홀		파손		기타

ID : 보강토옹벽 07 (STA.11+100~STA.11+30.0)

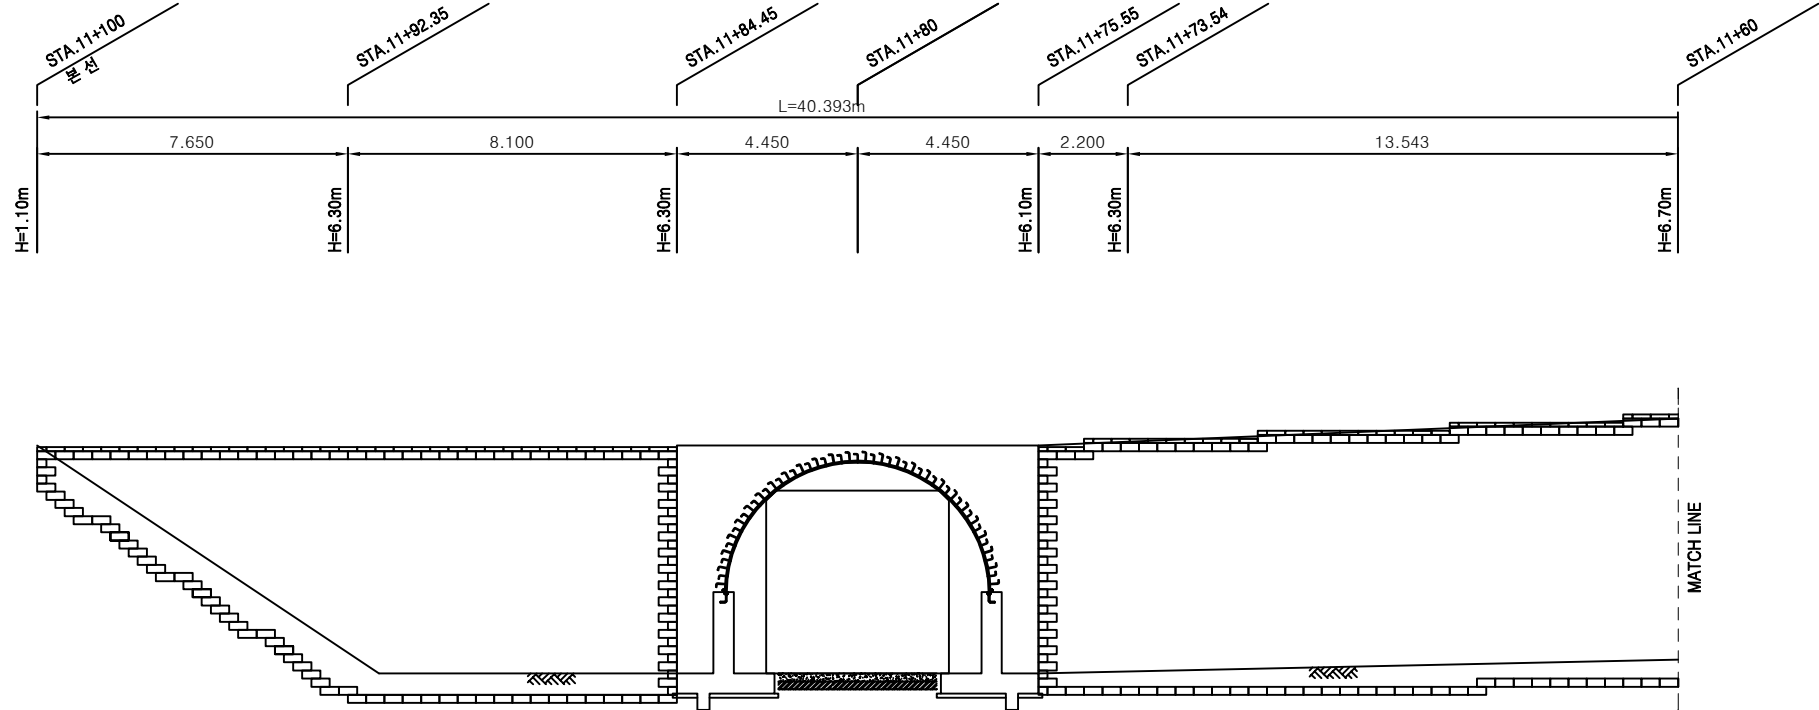
손 상 물 량 표

[illegible]

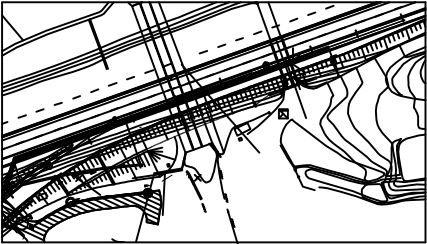KEY PLAN



SECTION

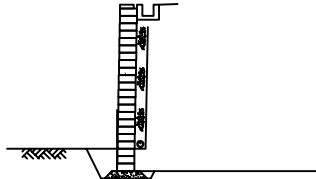



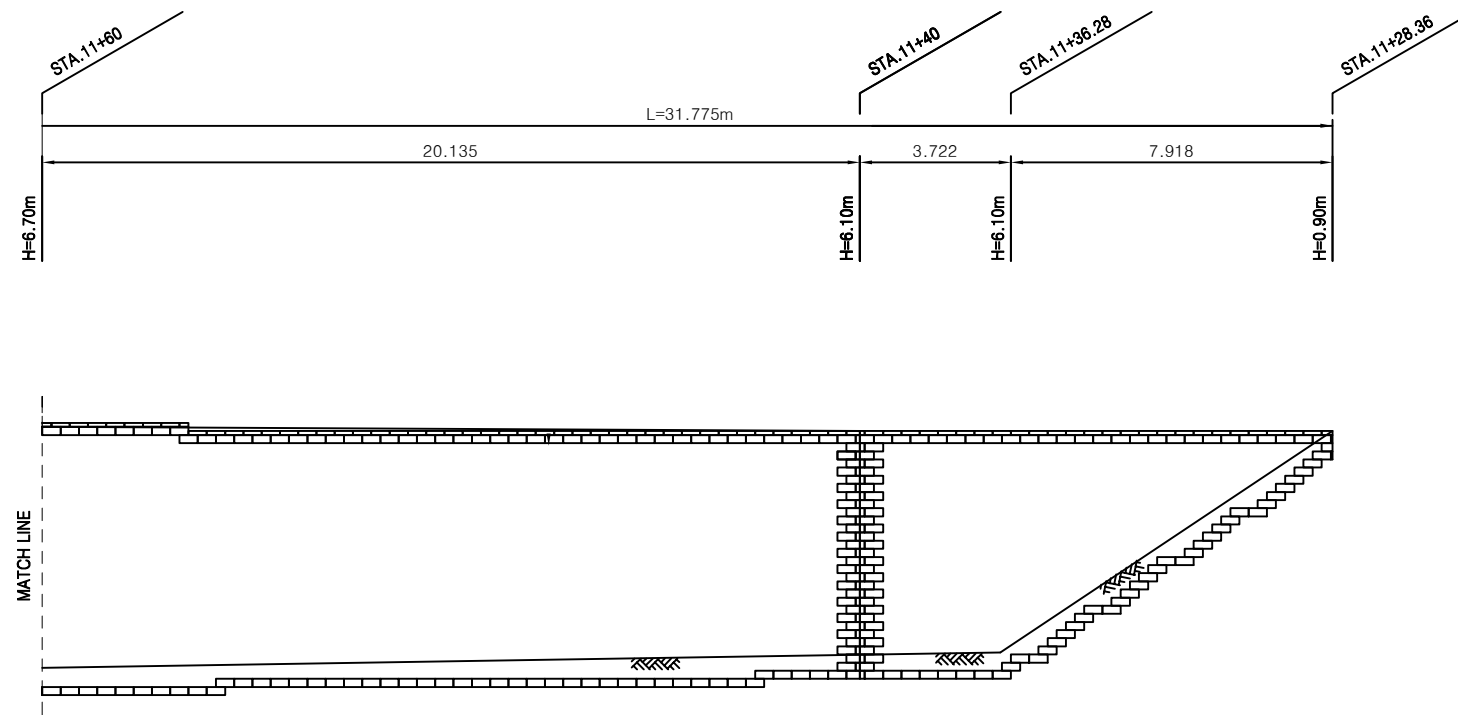
발 주 처
옥산오창 고속도로(주)

용역명
옥산-오창고속도로 시설물
안전점검용역

보강토옹벽 07 외관조사망도

도 면 번 호 01


ID : 보강토옹벽 07 (STA.11+100~STA.11+30.0)




손 상 물 량 표

[illegible]

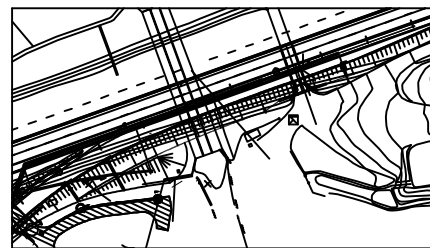KEY PLAN



SECTION

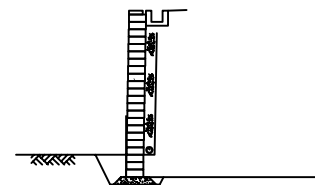


발 주 처
옥산오창 고속도로(주)

영 자 명















옥산-오창고속도로 시설물
안전점검용역

도 면 명 보강토옹벽 07 외관조사망도

도면번호 02

08. 보강토옹벽 08

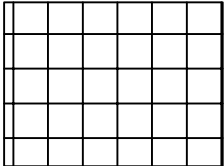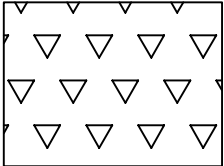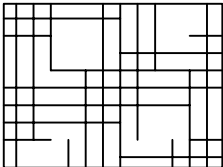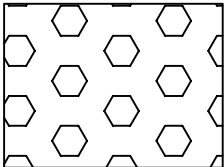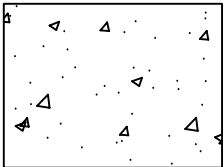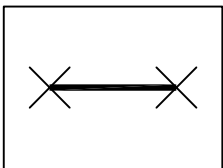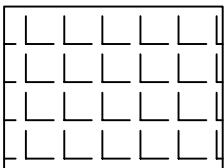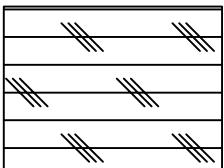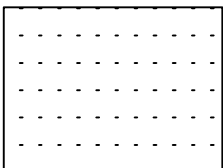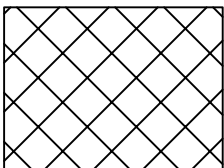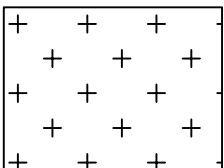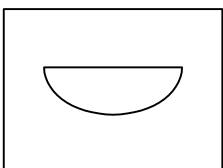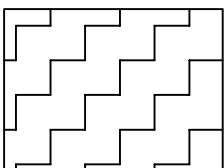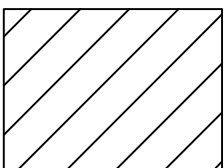범례

	균열		박리		백태
	망상균열		누수		이토틈적
	철근노출		열화		재료분리
	체수		박락, 들뜸		부식
	포트홀		파손		기타

ID : 보강토옹벽 08 (STA.0+283.70~STA.0+303.37)

STA.0+283.70

STA. 0+294.62

STA. 0+297.67

STA.0+300.0

STA. 0+303.37

L=23.740m

14.900

3.140

2.330

3.370

H=0.90m

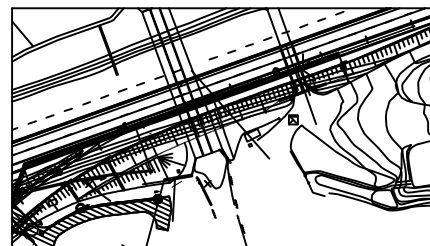
H=6.50m

 $H=6.50\text{m}$ $H=4.70\text{m}$ $H=0.70\text{m}$


손 상 물 량 표

[illegible]

KEY PLAN



SECTION

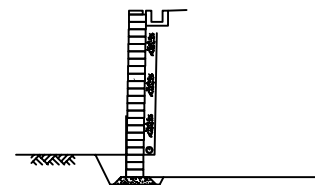



발 주 처	옥산오창 고속도로(주)
-------	--------------

영	자	영	목산-오창고속도로 시설물 안전점검용역
---	---	---	-------------------------

도 면 명 보강토옹벽 08 외관조사망도

도 목 표	01
-------	----