

손 상 집 계 표

손 상 집 계 표																			
공구	사업소	구조물 명	도 면 번 호	연 번	경간	부재	세부 위치	손상 내용	세부 손상유형	폭		연장		개소	총량		하자 여부	비고	
										물량	단위	물량	단위		물량	단위			
2-2	익산	장구교	장구교-1	장구교-1-1	S1-T2	교량상부	방호스크린	콘크리트파손		0.1	m	0.5	m	1EA	0.05	m ²	하자	16하	
2-2	익산	장구교	장구교	장구교-1	장구교-1-2	S1-T2	교량상부	신축이음	달개판볼트탈락		-	-	-	1EA	1.00	EA	하자	17상	
2-2	익산	장구교	장구교	장구교-2	장구교-2-1	S2-T2	교량상부	공동구	달개파손		-	-	-	1EA	1.00	EA	하자	16상	
2-2	익산	장구교	장구교	장구교-2	장구교-2-2	S2-T2	교량상부	신축이음	달개판볼트탈락		-	-	-	1EA	1.00	EA	하자	18상	
2-2	익산	장구교	장구교	장구교-3	장구교-3-1	S3-T1	교량상부	방호스크린	콘크리트파손	0.1	m	0.1	m	2EA	0.02	m ²	하자	16상	
2-2	익산	장구교	장구교	장구교-3	장구교-3-2	S3-T2	교량상부	공동구	달개파손		-	-	-	1EA	1.00	EA	하자	16하	
2-2	익산	장구교	장구교	장구교-3	장구교-3-3	S3-T1	교량상부	방호스크린	콘크리트파손	0.1	m	0.1	m	2EA	0.02	m ²	하자	18상	
2-2	익산	장구교	장구교	장구교-3	장구교-3-4	S3-T1	교량상부	방호스크린	콘크리트파손	0.1	m	0.1	m	1EA	0.01	m ²	하자	18상	
2-2	익산	장구교	장구교	장구교-4	장구교-4-1	S4-T2	교량상부	공동구	달개파손		-	-	-	1EA	1.00	EA	하자	16상	
2-2	익산	장구교	장구교	장구교-4	장구교-4-2	S4-T1	교량상부	공동구	달개파손		-	-	-	1EA	1.00	EA	하자	17상	
2-2	익산	장구교	장구교	장구교-4	장구교-4-3	S4-T1	교량상부	신축이음	달개판볼트탈락		-	-	-	1EA	1.00	EA	하자	17상	
2-2	익산	장구교	장구교	장구교-5	장구교-5-1	S5-T1	교량상부	공동구	달개설치불량		-	-	-	1EA	1.00	EA	하자	17상	
2-2	익산	장구교	장구교	장구교-5	장구교-5-2	S5-T1	교량상부	공동구	달개파손		-	-	-	1EA	1.00	EA	하자	18상	
2-2	익산	장구교	장구교	장구교-5	장구교-5-3	S5-T1	교량상부	신축이음	볼트탈락		-	-	-	1EA	1.00	EA	하자	18하	
2-2	익산	장구교	장구교	장구교-6	장구교-6-1	S6-T1	교량상부	신축이음	달개판볼트탈락		-	-	-	1EA	1.00	EA	하자	16상	
2-2	익산	장구교	장구교	장구교-6	장구교-6-2	S6-T2	교량상부	신축이음	달개판볼트탈락		-	-	-	1EA	1.00	EA	하자	17상	
2-2	익산	장구교	장구교	장구교-6	장구교-6-3	S6-T2	교량상부	공동구	달개파손		-	-	-	1EA	1.00	EA	하자	17상	
2-2	익산	장구교	장구교	장구교-6	장구교-6-4	S6-T1	교량상부	공동구	콘크리트파손	0.1	m	0.1	m	1EA	0.01	m ²	하자	17상	
2-2	익산	장구교	장구교	장구교-7	장구교-7-1	S7-T2	교량상부	공동구	달개파손		-	-	-	1EA	1.00	EA	하자	15하	
2-2	익산	장구교	장구교	장구교-7	장구교-7-2	S7-T1	교량상부	신축이음	달개판볼트탈락		-	-	-	1EA	1.00	EA	하자	16하	
2-2	익산	장구교	장구교	장구교-7	장구교-7-3	S7-T2	교량상부	방호스크린	콘크리트파손	0.1	m	0.2	m	2EA	0.04	m ²	하자	17상	
2-2	익산	장구교	장구교	장구교-7	장구교-7-4	S7-T2	교량상부	신축이음	달개판설치불량		-	-	-	1EA	1.00	EA	하자	17상	
2-2	익산	장구교	장구교	장구교-8	장구교-8-1	S8-T1	교량상부	신축이음	달개판볼트탈락		-	-	-	1EA	1.00	EA	하자	15하	
2-2	익산	장구교	장구교	장구교-8	장구교-8-2	S8-중량	교량상부	신축이음	이물질퇴적		-	2.0	m	1EA	2.00	m	하자	16하	
2-2	익산	장구교	장구교	장구교-8	장구교-8-3	S8-T2	교량상부	공동구	달개파손		-	-	-	1EA	1.00	EA	하자	17상	
2-2	익산	장구교	장구교	장구교-8	장구교-8-4	S8-T2	교량상부	신축이음	달개판볼트탈락		-	-	-	1EA	1.00	EA	하자	17상	
2-2	익산	장구교	장구교	장구교-9	장구교-9-1	S9-T2	교량상부	방호스크린	콘크리트파손	0.1	m	0.1	m	1EA	0.01	m ²	하자	16상	
2-2	익산	장구교	장구교	장구교-9	장구교-9-2	S9-T1	교량상부	공동구	달개파손		-	-	-	1EA	1.00	EA	하자	17상	
2-2	익산	장구교	장구교	장구교-10	장구교-10-1	S10-T1	교량상부	공동구	달개파손		-	-	-	1EA	1.00	EA	하자	17상	
2-2	익산	장구교	장구교	장구교-11	장구교-11-1	S11-T1	교량상부	신축이음	달개판볼트탈락		-	-	-	1EA	1.00	EA	하자	15하	
2-2	익산	장구교	장구교	장구교-11	장구교-11-2	S11-T1	교량상부	방호스크린	콘크리트파손	0.1	m	0.1	m	1EA	0.01	m ²	하자	16상	
2-2	익산	장구교	장구교	장구교-11	장구교-11-3	S11-T2	교량상부	방호스크린	콘크리트박리	0.2	m	0.1	m	1EA	0.02	m ²	하자	16하	
2-2	익산	장구교	장구교	장구교-11	장구교-11-4	S11-T1	교량상부	공동구	콘크리트파손	0.1	m	0.1	m	1EA	0.01	m ²	하자	18상	
2-2	익산	장구교	장구교	장구교-13	장구교-13-1	S13-T2	교량상부	공동구	달개파손		-	-	-	1EA	1.00	EA	하자	15하	
2-2	익산	장구교	장구교	장구교-13	장구교-13-2	S13-중량	교량상부	신축이음	이물질퇴적		-	1.5	m	1EA	1.50	m	하자	17상	
2-2	익산	장구교	장구교	장구교-14	장구교-14-1	S14-T1	교량상부	공동구	달개파손		-	-	-	1EA	1.00	EA	하자	16하	
2-2	익산	장구교	장구교	장구교-14	장구교-14-2	S14-T1	교량상부	방호스크린	콘크리트파손	0.1	m	0.1	m	1EA	1.00	EA	하자	17하	
2-2	익산	장구교	장구교	장구교-14	장구교-14-3	S14-T1	교량상부	방호스크린	방식균열	cw=0.1	1.0	m	1.2	m	1EA	1.20	EA	하자	18상
2-2	익산	장구교	장구교	장구교-15	장구교-15-1	S15-T2	교량상부	신축이음	달개판볼트탈락		-	-	-	1EA	1.00	EA	하자	16상	
2-2	익산	장구교	장구교	장구교-15	장구교-15-2	S15-T1	교량상부	공동구	달개파손		-	-	-	1EA	1.00	EA	하자	16하	
2-2	익산	장구교	장구교	장구교-16	장구교-16-1	S16-T1	교량상부	방호스크린	콘크리트파손	0.1	m	0.3	m	1EA	0.03	m ²	하자	16상	
2-2	익산	장구교	장구교	장구교-16	장구교-16-2	S16-중량	교량상부	신축이음	이물질퇴적		-	4.0	m	1EA	4.00	m	하자	16상	
2-2	익산	장구교	장구교	장구교-16	장구교-16-3	S16-T1	교량상부	공동구	콘크리트파손	0.1	m	0.1	m	2EA	0.02	m ²	하자	17하	
2-2	익산	장구교	장구교	장구교-16	장구교-16-4	S16-T1	교량상부	방호스크린	콘크리트파손	0.1	m	0.2	m	1EA	0.02	m ²	하자	18상	
2-2	익산	장구교	장구교	장구교-17	장구교-17-1	S17-중량	교량상부	신축이음	이물질퇴적		-	4.0	m	1EA	4.00	m	하자	15하	
2-2	익산	장구교	장구교	장구교-17	장구교-17-2	S17-T2	교량상부	방음벽	볼트채결불량		-	-	-	1EA	1.00	EA	하자	17상	
2-2	익산	장구교	장구교	장구교-17	장구교-17-3	S17-T1	교량상부	방호스크린	콘크리트파손	0.1	m	0.1	m	1EA	0.01	m ²	하자	17하	
2-2	익산	장구교	장구교	장구교-17	장구교-17-4	S17-T1	교량상부	방호스크린	콘크리트파손	0.1	m	0.1	m	1EA	0.01	m ²	하자	18상	
2-2	익산	장구교	장구교	장구교-17	장구교-17-5	S17-T2	교량상부	방호스크린	콘크리트파손		-	-	-	1EA	1.00	EA	하자	18하	
2-2	익산	장구교	장구교	장구교-18	장구교-18-1	S18-T2	교량상부	방호스크린	콘크리트파손	0.1	m	0.4	m	1EA	0.04	m ²	하자	15하	
2-2	익산	장구교	장구교	장구교-18	장구교-18-2	S18-T1	교량상부	신축이음	달개판볼트탈락		-	-	-	1EA	1.00	EA	하자	15하	
2-2	익산	장구교	장구교	장구교-18	장구교-18-3	S18-T1	교량상부	신축이음	달개판볼트탈락		-	-	-	1EA	1.00	EA	하자	16상	
2-2	익산	장구교	장구교	장구교-19	장구교-19-1	S19-중량	교량상부	신축이음	이물질퇴적		-	4.0	m	1EA	4.00	m	하자	16상	
2-2	익산	장구교	장구교	장구교-19	장구교-19-2	S19-T1	교량상부	방호스크린	콘크리트파손	0.1	m	0.3	m	1EA	0.03	m ²	하자	18상	
2-2	익산	장구교	장구교	장구교-20	장구교-20-1	S20-T2	교량상부	방호스크린	콘크리트파손	0.1	m	0.1	m	2EA	0.02	m ²	하자	16하	
2-2	익산	장구교	장구교	장구교-20	장구교-20-2	S20-T2	교량상부	방호스크린	콘크리트파손	0.1	m	0.2	m	1EA	0.02	m ²	하자	18상	
2-2	익산	장구교	장구교	장구교-21	장구교-21-1	S21-중량	교량상부	신축이음	이물질퇴적		-	4.0	m	1EA	4.00	m	하자	15하	
2-2	익산	장구교	장구교	장구교-21	장구교-21-2	S21-T2	교량상부	공동구	달개파손		-	-	-	1EA	1.00	EA	하자	16상	
2-2	익산	장구교	장구교	장구교-21	장구교-21-3	S21-T2	교량상부	공동구	달개파손		-	-	-	1EA	1.00	EA	하자	16상	
2-2	익산	장구교	장구교	장구교-21	장구교-21-4	S21-T1	교량상부	공동구	달개파손		-	-	-	1EA	1.00	EA	하자	17상	
2-2	익산	장구교	장구교	장구교-22	장구교-22-1	S22-T2	교량상부	공동구	달개파손		-	-	-	1EA	1.00	EA	하자	15하	
2-2	익산	장구교	장구교	장구교-22	장구교-22-2	S22-중량	교량상부	신축이음	이물질퇴적		-	4.0	m	1EA	4.00	m	하자	16상	
2-2	익산	장구교	장구교	장구교-23	장구교-23-1	S23-중량	교량상부	신축이음	이물질퇴적		-	4.0	m	1EA	4.00	m	하자	15하	
2-2	익산	장구교	장구교	장구교-23	장구교-23-2														

손 상 집 계 표

손 상 집 계 표																		
공구	사업소	구조물 명	도 면 번 호	연 번	경관	부재	세부 위치	손상 내용	세부 손상유형	폭		연장		개소	총량		하자 여부	비고
										물량	단위	물량	단위		물량	단위		
2-2	익산	장구교	장구교-29	장구교-29-1	S29-T1	교량상부	공동구	덜개파손			-	-	-	1EA	1.00	EA	하자	17상
2-2	익산	장구교	장구교-29	장구교-29-2	S29-T1	교량상부	방호스크린	콘크리트파손		0.1	m	0.2	m	1EA	0.02	m ²	하자	18상
2-2	익산	장구교	장구교-29	장구교-29-3	S29-T1	교량상부	공동구	콘크리트파손		0.1	m	0.2	m	2EA	0.04	m ²	하자	18상
2-2	익산	장구교	장구교-30	장구교-30-1	S30-T1	교량상부	방호스크린	콘크리트파손		0.1	m	0.2	m	1EA	0.02	m ²	하자	16하
2-2	익산	장구교	장구교-30	장구교-30-2	S30-T1	교량상부	공동구	콘크리트파손		0.1	m	0.2	m	1EA	0.02	m ²	하자	17상
2-2	익산	장구교	장구교-31	장구교-31-1	S31-T2	교량상부	방호스크린	콘크리트파손		0.1	m	0.1	m	1EA	0.01	m ²	하자	15하
2-2	익산	장구교	장구교-31	장구교-31-2	S31-T2	교량상부	방호스크린	콘크리트파손		0.1	m	0.1	m	1EA	0.01	m ²	하자	16하
2-2	익산	장구교	장구교-31	장구교-31-3	S31-T2	교량상부	방호스크린	콘크리트파손		0.1	m	0.1	m	1EA	0.01	m ²	하자	18상
2-2	익산	장구교	장구교-32	장구교-32-1	S32-T2	교량상부	공동구	덜개파손			-	-	-	2EA	2.00	EA	하자	15하
2-2	익산	장구교	장구교-32	장구교-32-2	S32-T1	교량상부	방호스크린	콘크리트파손		0.1	m	0.2	m	1EA	0.02	m ²	하자	17상
2-2	익산	장구교	장구교-32	장구교-32-3	S32-T2	교량상부	공동구	덜개파손			-	-	-	1EA	1.00	EA	하자	18상
2-2	익산	장구교	장구교-35	장구교-35-1	S35-T2	교량상부	공동구	덜개파손			-	-	-	1EA	1.00	EA	하자	17상
2-2	익산	장구교	장구교-35	장구교-35-2	S35-T2	교량상부	방호스크린	균열(0.3mm미만)		0.2	mm	0.6	m	1EA	0.60	m	하자	17상
2-2	익산	장구교	장구교-35	장구교-35-3	S35-T1	교량상부	방호스크린	콘크리트파손		0.2	m	0.1	m	1EA	0.02	m ²	하자	17하
2-2	익산	장구교	장구교-36	장구교-36-1	S36-중앙	교량상부	신축이음	이물질퇴적			-	4.0	m	1EA	4.00	m	하자	16상
2-2	익산	장구교	장구교-37	장구교-37-1	S37-T2	교량상부	공동구	덜개파손			-	-	-	2EA	2.00	EA	하자	15하
2-2	익산	장구교	장구교-37	장구교-37-2	S37-T2	교량상부	공동구	콘크리트파손		0.1	m	0.1	m	1EA	0.01	m ²	하자	17상
2-2	익산	장구교	장구교-38	장구교-38-1	S38-T2	교량상부	공동구	덜개파손			-	-	-	1EA	1.00	EA	하자	15하
2-2	익산	장구교	장구교-39	장구교-39-1	S39-T2	교량상부	신축이음	이물질퇴적			-	4.0	m	1EA	4.00	m	하자	16상
2-2	익산	장구교	장구교-39	장구교-39-2	S39-T1	교량상부	방호스크린	콘크리트파손		0.2	m	0.1	m	1EA	0.02	m ²	하자	17하
2-2	익산	장구교	장구교-40	장구교-40-1	S40-T2	교량상부	공동구	덜개파손			-	-	-	1EA	1.00	EA	하자	16상
2-2	익산	장구교	장구교-40	장구교-40-2	S40-T2	교량상부	공동구	덜개파손			-	-	-	1EA	1.00	EA	하자	17상
2-2	익산	장구교	장구교-41	장구교-41-1	S41-중앙	교량상부	신축이음	이물질퇴적			-	4.0	m	1EA	4.00	m	하자	15하
2-2	익산	장구교	장구교-41	장구교-41-2	S41-T1	교량상부	방호스크린	콘크리트파손		0.1	m	0.1	m	1EA	0.01	m ²	하자	16상
2-2	익산	장구교	장구교-41	장구교-41-3	S41-T1	교량상부	방호스크린	콘크리트파손		0.1	m	0.1	m	1EA	0.01	m ²	하자	16상
2-2	익산	장구교	장구교-41	장구교-41-4	S41-T1	교량상부	방호스크린	콘크리트파손		0.1	m	0.1	m	1EA	0.01	m ²	하자	18상
2-2	익산	장구교	장구교-42	장구교-42-1	S42-중앙	교량상부	신축이음	이물질퇴적			-	1.0	m	1EA	1.00	m	하자	16상
2-2	익산	장구교	장구교-42	장구교-42-2	S42-T1	교량상부	방호스크린	콘크리트파손		0.1	m	0.5	m	1EA	0.05	m ²	하자	16하
2-2	익산	장구교	장구교-43	장구교-43-1	S43-T1	교량상부	방호스크린	콘크리트파손		0.1	m	0.1	m	1EA	0.01	m ²	하자	16상
2-2	익산	장구교	장구교-43	장구교-43-2	S43-T1	교량상부	방호스크린	콘크리트파손		0.1	m	0.3	m	1EA	0.03	m ²	하자	16상
2-2	익산	장구교	장구교-43	장구교-43-3	S43-중앙	교량상부	신축이음	이물질퇴적			-	4.0	m	1EA	4.00	m	하자	16상
2-2	익산	장구교	장구교-44	장구교-44-1	S44-T1	교량상부	방호스크린	콘크리트파손		0.1	m	0.2	m	1EA	0.02	m ²	하자	16상
2-2	익산	장구교	장구교-44	장구교-44-2	S44-T2	교량상부	방호스크린	콘크리트파손		0.1	m	0.1	m	1EA	0.01	m ²	하자	16상
2-2	익산	장구교	장구교-44	장구교-44-3	S44-T2	교량상부	공동구	덜개파손			-	-	-	1EA	1.00	EA	하자	16하
2-2	익산	장구교	장구교-44	장구교-44-4	S44-T1	교량상부	방호스크린	콘크리트파손		0.1	m	0.5	m	1EA	0.05	m ²	하자	16하
2-2	익산	장구교	장구교-44	장구교-44-5	S44-T2	교량상부	방음벽	파손		0.1	m	0.1	m	2EA	0.02	m ²	하자	17상
2-2	익산	장구교	장구교-44	장구교-44-6	S44-T2	교량상부	방음벽	파손		0.2	m	0.2	m	1EA	0.04	m ²	하자	17상
2-2	익산	장구교	장구교-44	장구교-44-7	S44-T1	교량상부	방호스크린	콘크리트파손		0.1	m	0.1	m	1EA	0.01	m ²	하자	17하
2-2	익산	장구교	장구교-45	장구교-45-1	S45-중앙	교량상부	신축이음	이물질퇴적			-	4.0	m	1EA	4.00	m	하자	15하
2-2	익산	장구교	장구교-45	장구교-45-2	S45-T1	교량상부	방호스크린	콘크리트파손		0.1	m	0.2	m	1EA	0.02	m ²	하자	16상
2-2	익산	장구교	장구교-45	장구교-45-3	S45-T2	교량상부	방호스크린	콘크리트파손		0.1	m	0.1	m	1EA	0.01	m ²	하자	16상
2-2	익산	장구교	장구교-45	장구교-45-4	S45-T2	교량상부	공동구	덜개파손			-	-	-	1EA	1.00	EA	하자	17상
2-2	익산	장구교	장구교-45	장구교-45-5	S45-중앙	교량상부	케도부	양상균열	cw=0.1	10.0	m	0.8	m	1EA	8.00	m ²	하자	17상
2-2	익산	장구교	장구교-45	장구교-45-6	S45-T1	교량상부	신축이음	덜개판볼트탈락			-	-	-	1EA	1.00	EA	하자	17상
2-2	익산	장구교	장구교-45	장구교-45-7	S45-T1	교량상부	방호스크린	콘크리트파손		0.1	m	0.2	m	1EA	0.02	EA	하자	18상
2-2	익산	장구교	장구교-46	장구교-46-1	S46-중앙	교량상부	신축이음	이물질퇴적			-	4.0	m	1EA	4.00	m	하자	16상
2-2	익산	장구교	장구교-46	장구교-46-2	S46-T2	교량상부	방호스크린	콘크리트파손		0.1	m	0.1	m	1EA	0.01	m ²	하자	16하
2-2	익산	장구교	장구교-46	장구교-46-3	S46-T1	교량상부	방호스크린	콘크리트파손		0.1	m	0.2	m	1EA	0.02	m ²	하자	17하
2-2	익산	장구교	장구교-46	장구교-46-4	S46-T1	교량상부	방호스크린	콘크리트파손		0.1	m	0.1	m	3EA	0.03	m ²	하자	18상
2-2	익산	장구교	장구교-47	장구교-47-1	S47-T2	교량상부	방호스크린	콘크리트파손		0.1	m	0.1	m	2EA	0.02	m ²	하자	16상
2-2	익산	장구교	장구교-48	장구교-48-1	S48-T2	교량상부	공동구	덜개파손			-	-	-	1EA	1.00	EA	하자	16상
2-2	익산	장구교	장구교-49	장구교-49-1	S49-T2	교량상부	공동구	덜개파손			-	-	-	1EA	1.00	EA	하자	15하
2-2	익산	장구교	장구교-49	장구교-49-2	S49-중앙	교량상부	신축이음	이물질퇴적			-	4.0	m	1EA	4.00	m	하자	16상
2-2	익산	장구교	장구교-49	장구교-49-3	S49-T2	교량상부	방호스크린	콘크리트파손		0.1	m	0.1	m	1EA	0.01	m ²	하자	16상
2-2	익산	장구교	장구교-49	장구교-49-4	S49-T1	교량상부	방호스크린	콘크리트파손		0.1	m	0.1	m	5EA	0.05	m ²	하자	18하
2-2	익산	장구교	장구교-49	장구교-49-5	S49-T1	교량상부	방호스크린	콘크리트파손		0.1	m	0.3	m	1EA	0.03	m ²	하자	17상
2-2	익산	장구교	장구교-50	장구교-50-1	S50-중앙	교량상부	신축이음	이물질퇴적			-	4.0	m	1EA	4.00	m	하자	15하
2-2	익산	장구교	장구교-51	장구교-51-1	S51-중앙	교량상부	신축이음	이물질퇴적			-	4.0	m	1EA	4.00	m	하자	16상
2-2	익산	장구교	장구교-51	장구교-51-2	S51-T2	교량상부	신축이음	덜개판볼트탈락			-	-	-	1EA	1.00	EA	하자	17상
2-2	익산	장구교	장구교-51	장구교-51-3	S51-T1	교량상부	방호스크린	콘크리트파손		0.1	m	0.1	m	2EA	0.02	m ²	하자	17하
2-2	익산	장구교	장구교-52	장구교-52-1	S52-T1	교량상부	신축이음	덜개판볼트탈락			-	-	-	1EA	1.00	EA	하자	15하
2-2	익산	장구교	장구교-61	장구교-61-1	S9	거더외부	거더외부	균열(0.3mm미만)		0.2	mm	1.0	m	2EA	2.00	m	하자	17하
2-2	익산	장구교	장구교-62	장구교-62-1	S10	거더외부	거더외부	균열(0.3mm미만)	</									

공구	사업소	구조물 명	도 면 번 호	연 번	경간	부재	세부 위치	손상 내용	세부 손상유형	폭		연장		개소	총량		하자 여부	비고
										물량	단위	물량	단위		물량	단위		
2-2	익산	장구교	장구교-87	장구교-87-2	S35	거터외부	거터외부	균열(0.3mm미만)		0.2	mm	1.0	m	1EA	1.00	m	하자	17하
2-2	익산	장구교	장구교-88	장구교-88-1	S36	거터외부	거터외부	균열(0.3mm미만)		0.2	mm	0.8	m	1EA	0.80	m	하자	18상
2-2	익산	장구교	장구교-90	장구교-90-1	S38	거터외부	거터외부	균열(0.3mm미만)		0.2	mm	1.5	m	1EA	1.50	m	하자	17상
2-2	익산	장구교	장구교-91	장구교-91-1	S39	거터외부	거터외부	균열(0.3mm미만)		0.1	mm	0.6	m	1EA	0.60	m	하자	17상
2-2	익산	장구교	장구교-91	장구교-91-2	S39	거터외부	거터외부	균열(0.3mm미만)		0.2	mm	1.0	m	1EA	1.00	m	하자	18상
2-2	익산	장구교	장구교-91	장구교-91-3	S39	거터외부	거터외부	균열(0.3mm미만)		0.2	mm	2.0	m	3EA	6.00	m	하자	18하
2-2	익산	장구교	장구교-91	장구교-91-4	S39	거터외부	거터외부	균열(0.3mm미만)		0.2	mm	3.0	m	1EA	3.00	m	하자	18상
2-2	익산	장구교	장구교-91	장구교-91-5	S39	거터외부	거터외부	균열(0.3mm미만)		0.2	mm	1.0	m	1EA	1.00	m	하자	18상
2-2	익산	장구교	장구교-92	장구교-92-1	S40	거터외부	거터외부	균열(0.3mm미만)		0.1	mm	0.8	m	1EA	0.80	m	하자	17상
2-2	익산	장구교	장구교-92	장구교-92-2	S40	거터외부	거터외부	균열(0.3mm미만)		0.2	mm	1.0	m	1EA	1.00	m	하자	17상
2-2	익산	장구교	장구교-92	장구교-92-3	S40	거터외부	거터외부	균열(0.3mm미만)		0.1	mm	1.0	m	1EA	1.00	m	하자	17상
2-2	익산	장구교	장구교-92	장구교-92-4	S40	거터외부	거터외부	균열(0.3mm미만)		0.2	mm	1.0	m	1EA	1.00	m	하자	17하
2-2	익산	장구교	장구교-92	장구교-92-5	S40	거터외부	거터외부	균열(0.3mm미만)		0.2	mm	1.0	m	2EA	2.00	m	하자	17하
2-2	익산	장구교	장구교-92	장구교-92-6	S40	거터외부	거터외부	균열(0.3mm미만)		0.2	mm	2.0	m	1EA	2.00	m	하자	18상
2-2	익산	장구교	장구교-92	장구교-92-7	S40	거터외부	거터외부	균열(0.3mm미만)		0.2	mm	1.5	m	1EA	1.50	m	하자	18상
2-2	익산	장구교	장구교-92	장구교-92-8	S40	거터외부	거터외부	균열(0.3mm미만)		0.2	mm	2.0	m	1EA	2.00	m	하자	18상
2-2	익산	장구교	장구교-93	장구교-93-1	S41	거터외부	거터외부	균열(0.3mm미만)		0.2	mm	1.0	m	1EA	1.00	m	하자	15상
2-2	익산	장구교	장구교-96	장구교-96-1	S44	거터외부	거터외부	균열(0.3mm미만)		0.2	mm	1.0	m	1EA	1.00	m	하자	17하
2-2	익산	장구교	장구교-97	장구교-97-1	S45	거터외부	거터외부	균열(0.3mm미만)		0.2	mm	1.0	m	1EA	1.00	m	하자	17하
2-2	익산	장구교	장구교-98	장구교-98-1	S46	거터외부	거터외부	균열(0.3mm미만)		0.2	mm	1.4	m	1EA	1.40	m	하자	18상
2-2	익산	장구교	장구교-98	장구교-98-2	S46	거터외부	거터외부	균열(0.3mm미만)		0.2	mm	0.9	m	1EA	0.90	m	하자	18상
2-2	익산	장구교	장구교-98	장구교-98-3	S46	거터외부	거터외부	균열(0.3mm미만)		0.2	mm	1.2	m	1EA	1.20	m	하자	18상
2-2	익산	장구교	장구교-98	장구교-98-4	S46	거터외부	거터외부	균열(0.3mm미만)		0.2	mm	0.7	m	1EA	0.70	m	하자	18상
2-2	익산	장구교	장구교-100	장구교-100-1	S48	거터외부	거터외부	균열(0.3mm미만)		0.2	mm	2.0	m	1EA	2.00	m	하자	18상
2-2	익산	장구교	장구교-100	장구교-100-2	S48	거터외부	거터외부	균열(0.3mm미만)		0.2	mm	1.0						

손 상 집 계 표

공구	사업소	구조물 명	도 면 번 호	연 번	경간	부재	세부 위치	손상 내용	세부 손상유형	폭		연장		개소	총량		하자 여부	비고
										물량	단위	물량	단위		물량	단위		
2-2	익산	장구교	장구교-125	장구교-125-1	S21	거더내부	상면	균열(0.3mm미만)		0.1	mm	1.0	m	1EA	1.00	m	하자	17하
2-2	익산	장구교	장구교-125	장구교-125-2	S21	거더내부	상면	균열(0.3mm미만)		0.1	mm	2.0	m	1EA	2.00	m	하자	17하
2-2	익산	장구교	장구교-127	장구교-127-1	S23	거더내부	거더내부	균열(0.3mm미만)		0.1	mm	1.0	m	1EA	1.00	m	하자	17하
2-2	익산	장구교	장구교-128	장구교-128-1	S24	거더내부	거더내부	콘크리트박락		0.1	m	0.3	m	1EA	0.03	m ²	하자	18상
2-2	익산	장구교	장구교-129	장구교-129-1	S25	거더내부	상면	균열(0.3mm미만)		0.1	mm	2.5	m	1EA	2.50	m	하자	17하
2-2	익산	장구교	장구교-131	장구교-131-1	S27	거더내부	거더내부	균열(0.3mm미만)		0.1	mm	0.3	m	1EA	0.30	m	하자	16하
2-2	익산	장구교	장구교-132	장구교-132-1	S28	거더내부	거더내부	균열(0.3mm미만)		0.1	mm	2.5	m	1EA	2.50	m	하자	17하
2-2	익산	장구교	장구교-132	장구교-132-2	S28	거더내부	거더내부	균열(0.3mm미만)		0.1	mm	1.5	m	1EA	1.50	m	하자	18상
2-2	익산	장구교	장구교-134	장구교-134-1	S30	거더내부	거더내부	균열(0.3mm미만)		0.1	mm	1.2	m	1EA	1.20	m	하자	17하
2-2	익산	장구교	장구교-135	장구교-135-1	P31	거더내부	신축이음	신축이음부 누수		-	-	0.2	m	1EA	0.20	m	하자	15하
2-2	익산	장구교	장구교-136	장구교-136-1	S32	거더내부	신축이음	신축이음부 누수		-	-	0.2	m	1EA	0.20	m	하자	15하
2-2	익산	장구교	장구교-137	장구교-137-1	S33	거더내부	상면	균열(0.3mm미만)		0.1	mm	4.0	m	1EA	4.00	m	하자	17하
2-2	익산	장구교	장구교-137	장구교-137-2	S33	거더내부	배수시설	배수관누수		-	-	-	-	1EA	1.00	EA	하자	17하
2-2	익산	장구교	장구교-138	장구교-138-1	S34	거더내부	거더내부	균열(0.3mm미만)		0.1	mm	0.5	m	3EA	1.50	m	하자	18하
2-2	익산	장구교	장구교-139	장구교-139-1	S35	거더내부	거더내부	균열(0.3mm미만)		0.1	mm	0.8	m	1EA	0.80	m	하자	17하
2-2	익산	장구교	장구교-139	장구교-139-2	S35	거더내부	거더내부	균열(0.3mm미만)		0.2	mm	1.3	m	1EA	1.30	m	하자	18상
2-2	익산	장구교	장구교-140	장구교-140-1	S36	거더내부	상면	균열(0.3mm미만)		0.1	mm	5.0	m	1EA	5.00	m	하자	17하
2-2	익산	장구교	장구교-141	장구교-141-1	S37	거더내부	거더내부	균열(0.3mm미만)		0.1	mm	0.9	m	1EA	0.90	m	하자	17하
2-2	익산	장구교	장구교-142	장구교-142-1	S38	거더내부	거더내부	균열(0.3mm미만)		0.1	mm	5.0	m	1EA	5.00	m	하자	18상
2-2	익산	장구교	장구교-144	장구교-144-1	S40	거더내부	거더내부	균열(0.3mm미만)		0.1	mm	0.8	m	1EA	0.80	m	하자	17하
2-2	익산	장구교	장구교-144	장구교-144-2	S40	거더내부	거더내부	균열(0.3mm미만)		0.1	mm	0.5	m	1EA	0.50	m	하자	17하
2-2	익산	장구교	장구교-145	장구교-145-1	S41	거더내부	배수시설	배수관누수		-	-	-	-	1EA	1.00	EA	하자	17하
2-2	익산	장구교	장구교-146	장구교-146-1	S42	거더내부	배수시설	배수관누수		-	-	-	-	1EA	1.00	EA	하자	17하
2-2	익산	장구교	장구교-147	장구교-147-1	S43	거더내부	상면	균열(0.3mm미만)		0.1	mm	5.0	m	1EA	5.00	m	하자	17하
2-2	익산	장구교	장구교-148	장구교-148-1	S44	거더내부	거더내부	균열(0.3mm미만)		0.1	mm	1.0	m	1EA	1.00	m	하자	16하
2-2	익산	장구교	장구교-149	장구교-149-1	S45	거더내부	거더내부	균열(0.3mm미만)		0.1	mm	2.7	m	1EA	2.70	m	하자	18상
2-2	익산	장구교	장구교-150	장구교-150-1	S46	거더내부	거더내부	균열(0.3mm미만)		0.1	mm	2.0	m	1EA	2.00	m	하자	17하
2-2	익산	장구교	장구교-150	장구교-150-2	S46	거더내부	상면	균열(0.3mm미만)		0.1	mm	10.0	m	1EA	10.00	m	하자	17하
2-2	익산	장구교	장구교-151	장구교-151-1	S47	거더내부	거더내부	균열(0.3mm미만)		0.1	mm	1.0	m	1EA	1.00	m	하자	17하
2-2	익산	장구교	장구교-152	장구교-152-1	S48	거더내부	거더내부	균열(0.3mm미만)		0.1	m	0.8	m	1EA	0.08	m ²	하자	17하
2-2	익산	장구교	장구교-152	장구교-152-2	S48	거더내부	상면	균열(0.3mm미만)		0.1	m	5.0	m	1EA	5.00	m	하자	17하
2-2	익산	장구교	장구교-153	장구교-153-1	S49	거더내부	거더내부	균열(0.3mm미만)		0.1	mm	0.6	m	1EA	0.60	m	하자	17하
2-2	익산	장구교	장구교-153	장구교-153-2	S49	거더내부	거더내부	균열(0.3mm미만)		0.1	mm	0.5	m	1EA	0.50	m	하자	17하
2-2	익산	장구교	장구교-154	장구교-154-1	S50	거더내부	거더내부	균열(0.3mm미만)		0.1	mm	0.8	m	1EA	0.80	m	하자	17하
2-2	익산	장구교	장구교-154	장구교-154-2	S50	거더내부	거더내부	균열(0.3mm미만)		0.1	mm	0.9	m	1EA	0.90	m	하자	17하
2-2	익산	장구교	장구교-158	장구교-158-1	S2	거더내부	격벽	균열(0.3mm미만)		0.2	mm	0.4	m	1EA	0.40	m	하자	16하
2-2	익산	장구교	장구교-159	장구교-159-1	S3	거더내부	격벽	균열(0.3mm미만)		0.2	mm	0.4	m	3EA	1.20	m	하자	16하
2-2	익산	장구교	장구교-160	장구교-160-1	S4	거더내부	격벽	균열(0.3mm미만)		0.2	mm	0.5	m	1EA	0.50	m	하자	17하
2-2	익산	장구교	장구교-162	장구교-162-1	S6	거더내부	격벽	균열(0.3mm미만)		0.2	mm	0.4	m	1EA	0.40	m	하자	16하
2-2	익산	장구교	장구교-162	장구교-162-2	S6	거더내부	격벽	균열(0.3mm미만)		0.1	mm	0.4	m	1EA	0.40	m	하자	16하
2-2	익산	장구교	장구교-162	장구교-162-3	S6	거더내부	격벽	균열(0.3mm미만)		0.2	mm	0.3	m	1EA	0.30	m	하자	16하
2-2	익산	장구교	장구교-163	장구교-163-1	S7	거더내부	격벽	균열(0.3mm미만)		0.1	mm	0.3	m	1EA	0.30	m	하자	16하
2-2	익산	장구교	장구교-163	장구교-163-2	S7	거더내부	격벽	균열(0.3mm미만)		0.1	mm	0.4	m	1EA	0.40	m	하자	16하
2-2	익산	장구교	장구교-166	장구교-166-1	S10	거더내부	격벽	균열(0.3mm미만)		0.2	mm	0.5	m	1EA	0.50	m	하자	17하
2-2	익산	장구교	장구교-167	장구교-167-1	S11	거더내부	격벽	균열(0.3mm미만)		0.2	mm	0.5	m	1EA	0.50	m	하자	17하
2-2	익산	장구교	장구교-170	장구교-170-1	S14	거더내부	격벽	균열(0.3mm미만)		0.1	mm	0.4	m	1EA	0.40	m	하자	17하
2-2	익산	장구교	장구교-171	장구교-171-1	S15	거더내부	격벽	균열(0.3mm미만)		0.2	mm	0.4	m	1EA	0.40	m	하자	16하
2-2	익산	장구교	장구교-181	장구교-181-1	S25	거더내부	격벽	균열(0.3mm미만)		0.1	mm	0.4	m	2EA	0.80	m	하자	17하
2-2	익산	장구교	장구교-181	장구교-181-2	S25	거더내부	격벽	균열(0.3mm미만)		0.2	mm	0.5	m	1EA	0.50	m	하자	17하
2-2	익산	장구교	장구교-183	장구교-183-1	S27	거더내부	격벽	균열(0.3mm미만)		0.1	mm	0.4	m	1EA	0.40	m	하자	16하
2-2	익산	장구교	장구교-184	장구교-184-1	S28	거더내부	격벽	균열(0.3mm미만)		0.2	mm	0.4	m	1EA	0.40	m	하자	16하
2-2	익산	장구교	장구교-185	장구교-185-1	S29	거더내부	격벽	균열(0.3mm미만)		0.2	mm	0.5	m	1EA	0.50	m	하자	17하
2-2	익산	장구교	장구교-185	장구교-185-2	S29	거더내부	격벽	균열(0.3mm미만)		0.1	mm	0.3	m	1EA	0.30	m	하자	17하
2-2	익산	장구교	장구교-189	장구교-189-1	S33	거더내부	격벽	균열(0.3mm미만)		0.2	mm	0.4	m	1EA	0.40	m	하자	17하
2-2	익산	장구교	장구교-195	장구교-195-1	S33	거더내부	격벽	콘크리트파손		0.2	m	0.1	m	1EA	0.10	m	하자	17하
2-2	익산	장구교	장구교-209	장구교-209-1	A1	교대	교대	채수		4.5	m	11.0	m	1EA	49.50	m ²	하자	15하
2-2	익산	장구교	장구교-209	장구교-209-2	A1	교대	교대	균열(0.3mm미만)		0.1	mm	1.0	m	1EA	1.00	m	하자	16하
2-2	익산	장구교	장구교-209	장구교-209-3	A1	교대	교대	균열(0.3mm미만)		0.2	mm	0.6	m	1EA	0.60	m	하자	17하
2-2	익산	장구교	장구교-210	장구교-210-1	A2	교대	교대	채수		4.5	m	11.0	m	1EA	49.50	m ²	하자	15하
2-2	익산	장구교	장구교-210	장구교-210-2	A2	교대	교대	채수		3.5	m	6.0	m	1EA	21.00	m ²	하자	17하
2-2	익산	장구교	장구교-212	장구교-212-1	P2	교각	받침	받침부식		0.1	m	0.1	m	1EA	0.01	m ²	하자	15하
2-2	익산	장구교	장구교-213	장구교-213-1	P3	교각	받침	받침콘크리트파손		0.2	m	0.2	m	1EA	0.04	m ²	하자	15상
2-2	익산	장구교	장구교-217	장구교-217														

손 상 집 계 표

공구	사업소	구조물 명	도 면 번 호	연 번	경간	부재	세부 위치	손상 내용	세부 손상유형	폭		연장		개소	총량		하자 여부	비고
										물량	단위	물량	단위		물량	단위		
2-2	익산	장구교	장구교-249	장구교-249-1	P39	교각	받침	받침콘크리트균열		0.1	mm	0.2	m	2EA	0.40	m	하자	15상
2-2	익산	장구교	장구교-251	장구교-251-1	P41	교각	코핑	누수흔적		0.5	m	2.0	m	1EA	1.00	m	하자	18상
2-2	익산	장구교	장구교-255	장구교-255-2	P45	교각	받침	받침콘크리트균열		0.1	mm	0.2	m	1EA	0.20	m	하자	18상
2-2	익산	장구교	장구교-256	장구교-256-1	P46	교각	코핑	균열(0.3mm미만)		0.1	mm	0.6	m	1EA	0.60	m	하자	16상
2-2	익산	장구교	장구교-255	장구교-255-1	P47	교각	코핑	균열(0.3mm미만)		0.1	mm	0.5	m	1EA	0.50	m	하자	18상
2-2	익산	장구교	장구교-258	장구교-258-1	P48	교각	기둥	방상균열	cw=0.1	2.0	m	1.0	m	1EA	2.00	m	하자	17하
2-2	익산	장구교	장구교-261	장구교-261-1	P51	교각	받침	받침콘크리트균열		0.1	mm	0.2	m	2EA	0.40	m	하자	17하



위치	S1-T2	교량상부	도면번호	장구교-1
내용	콘크리트파손	0.1m, 0.5m, 1EA	연번	장구교-1-1

위치	S1-T2	교량상부	도면번호	장구교-1
내용	뒷개판볼트탈락	1EA	연번	장구교-1-2



위치	S2-T2	교량상부	도면번호	장구교-2
내용	뒷개파손	1EA	연번	장구교-2-1

위치	S2-T2	교량상부	도면번호	장구교-2
내용	뒷개판볼트탈락	1EA	연번	장구교-2-2



위치	S3-T1	교량상부	도면번호	장구교-3
내용	콘크리트파손	0.1m, 0.1m, 2EA	연번	장구교-3-1

위치	S3-T2	교량상부	도면번호	장구교-3
내용	뒷개파손	1EA	연번	장구교-3-2



위치	S3-T1	교량상부	도면번호	장구교-3
내용	콘크리트파손	0.1m, 0.1m, 2EA	연번	장구교-3-3

위치	S3-T1	교량상부	도면번호	장구교-3
내용	콘크리트파손	0.1m, 0.1m, 1EA	연번	장구교-3-4



위치	S4-T2	교량상부	도면번호	장구교-4
내용	뒹개파손	1EA	연번	장구교-4-1

위치	S4-T1	교량상부	도면번호	장구교-4
내용	뒹개파손	1EA	연번	장구교-4-2



위치	S4-T1	교량상부	도면번호	장구교-4
내용	뒹개판볼트탈락	1EA	연번	장구교-4-3

위치	S5-T1	교량상부	도면번호	장구교-5
내용	뒹개설치불량	1EA	연번	장구교-5-1



위치	S5-T1	교량상부	도면번호	장구교-5
내용	뒷개파손	1EA	연번	장구교-5-2

위치	S5-T1	교량상부	도면번호	장구교-5
내용	볼트탈락	1EA	연번	장구교-5-3



위치	S6-T1	교량상부	도면번호	장구교-6
내용	뒷개판볼트탈락	1EA	연번	장구교-6-1

위치	S6-T2	교량상부	도면번호	장구교-6
내용	뒷개판볼트탈락	1EA	연번	장구교-6-2



위치	S6-T2	교량상부	도면번호	장구교-6
내용	뒷개파손	1EA	연번	장구교-6-3

위치	S6-T1	교량상부	도면번호	장구교-6
내용	콘크리트파손	0.1m, 0.1m, 1EA	연번	장구교-6-4



위치	S7-T2	교량상부	도면번호	장구교-7
내용	뒷개판손	1EA	연번	장구교-7-1

위치	S7-T1	교량상부	도면번호	장구교-7
내용	뒷개판볼트탈락	1EA	연번	장구교-7-2



위치	S7-T2	교량상부	도면번호	장구교-7
내용	콘크리트파손	0.1m, 0.2m, 2EAEA	연번	장구교-7-3

위치	S7-T2	교량상부	도면번호	장구교-7
내용	뒷개판설치불량	1EA	연번	장구교-7-4



위치	S8-T1	교량상부	도면번호	장구교-8
내용	뒷개판볼트탈락	1EA	연번	장구교-8-1

위치	S8-중앙	교량상부	도면번호	장구교-8
내용	이물질퇴적	m, 2m, 1EA	연번	장구교-8-2



위치	S8-T2	교량상부	도면번호	장구교-8
내용	덮개파손	1EA	연번	장구교-8-3

위치	S8-T2	교량상부	도면번호	장구교-8
내용	덮개판볼트탈락	1EA	연번	장구교-8-4



위치	S9-T2	교량상부	도면번호	장구교-9
내용	콘크리트파손	0.1m, 0.1m, 1EA	연번	장구교-9-1

위치	S9-T1	교량상부	도면번호	장구교-9
내용	덮개파손	1EA	연번	장구교-9-2



위치	S10-T1	교량상부	도면번호	장구교-10
내용	덮개파손	1EA	연번	장구교-10-1

위치	S11-T1	교량상부	도면번호	장구교-11
내용	덮개판볼트탈락	1EA	연번	장구교-11-1



위치	S11-T1	교량상부	도면번호	장구교-11
내용	콘크리트파손	0.1m, 0.1m, 1EA	연번	장구교-11-2

위치	S11-T2	교량상부	도면번호	장구교-11
내용	콘크리트박리	0.2m, 0.1m, 1EA	연번	장구교-11-3



위치	S11-T1	교량상부	도면번호	장구교-11
내용	콘크리트파손	0.1m, 0.1m, 1EA	연번	장구교-11-4

위치	S13-T2	교량상부	도면번호	장구교-13
내용	뒹개파손	1EA	연번	장구교-13-1



위치	S13-중앙	교량상부	도면번호	장구교-13
내용	이물질퇴적	m, 1.5m, 1EA	연번	장구교-13-2

위치	S14-T1	교량상부	도면번호	장구교-14
내용	뒹개파손	1EA	연번	장구교-14-1



위치	S14-T1	교량상부	도면번호	장구교-14
내용	콘크리트파손	0.1m, 0.1m, 1EA	연번	장구교-14-2



위치	S14-T1	교량상부	도면번호	장구교-14
내용	망상균열	1m, 1.2m, 1EA	연번	장구교-14-3



위치	S15-T2	교량상부	도면번호	장구교-15
내용	뒹개판볼트탈락	1EA	연번	장구교-15-1



위치	S15-T1	교량상부	도면번호	장구교-15
내용	뒹개파손	1EA	연번	장구교-15-2



위치	S16-T1	교량상부	도면번호	장구교-16
내용	콘크리트파손	0.1m, 0.3m, 1EA	연번	장구교-16-1



위치	S16-중앙	교량상부	도면번호	장구교-16
내용	이물질퇴적	m, 4m, 1EA	연번	장구교-16-2



위치	S16-T1	교량상부	도면번호	장구교-16
내용	콘크리트파손	0.1m, 0.1m, 2EA	연번	장구교-16-3

위치	S16-T1	교량상부	도면번호	장구교-16
내용	콘크리트파손	0.1m, 0.2m, 1EA	연번	장구교-16-4



위치	S17-중앙	교량상부	도면번호	장구교-17
내용	이물질퇴적	m, 4m, 1EA	연번	장구교-17-1

위치	S17-T2	교량상부	도면번호	장구교-17
내용	볼트체결불량	1EA	연번	장구교-17-2



위치	S17-T1	교량상부	도면번호	장구교-17
내용	콘크리트파손	0.1m, 0.1m, 1EA	연번	장구교-17-3

위치	S17-T1	교량상부	도면번호	장구교-17
내용	콘크리트파손	0.1m, 0.1m, 1EA	연번	장구교-17-4



위치	S17-T2	교량상부	도면번호	장구교-17
내용	콘크리트파손	1EA	연번	장구교-17-5

위치	S18-T2	교량상부	도면번호	장구교-18
내용	콘크리트파손	0.1m, 0.4m, 1EA	연번	장구교-18-1



위치	S18-T1	교량상부	도면번호	장구교-18
내용	뒷개판볼트탈락	1EA	연번	장구교-18-2

위치	S18-T1	교량상부	도면번호	장구교-18
내용	뒷개판볼트탈락	1EA	연번	장구교-18-3



위치	S19-중앙	교량상부	도면번호	장구교-19
내용	이물질퇴적	m, 4m, 1EA	연번	장구교-19-1

위치	S19-T1	교량상부	도면번호	장구교-19
내용	콘크리트파손	0.1m, 0.3m, 1EA	연번	장구교-19-2




위치	S20-T2	교량상부	도면번호	장구교-20
내용	콘크리트파손	0.1m, 0.1m, 2EA	연번	장구교-20-1

위치	S20-T2	교량상부	도면번호	장구교-20
내용	콘크리트파손	0.1m, 0.2m, 1EA	연번	장구교-20-2




위치	S21-중앙	교량상부	도면번호	장구교-21
내용	이물질퇴적	m, 4m, 1EA	연번	장구교-21-1

위치	S21-T2	교량상부	도면번호	장구교-21
내용	뒹개파손	1EA	연번	장구교-21-2

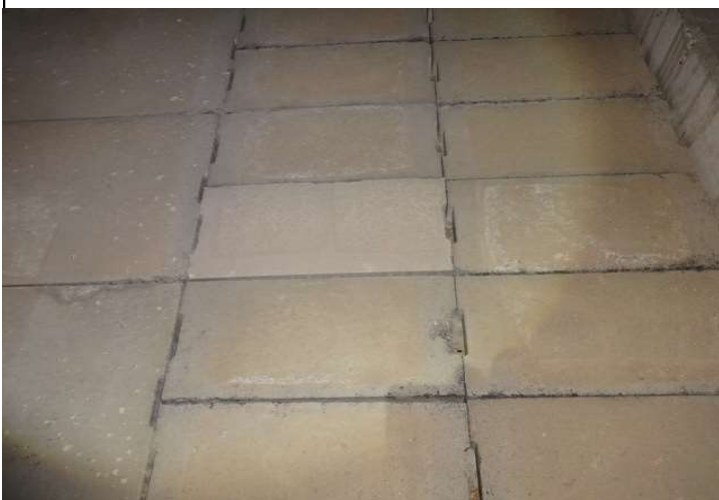

위치	S21-T2	교량상부	도면번호	장구교-21
내용	뒹개파손	1EA	연번	장구교-21-3

위치	S21-T1	교량상부	도면번호	장구교-21
내용	뒹개파손	1EA	연번	장구교-21-4

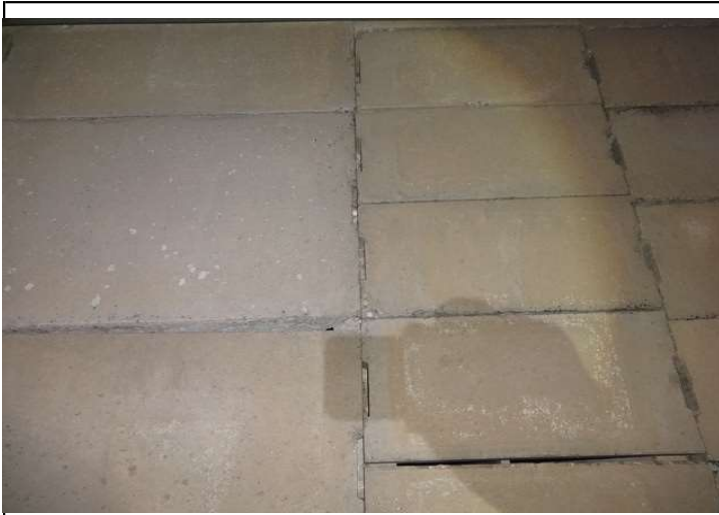

위치	S22-T2	교량상부	도면번호	장구교-22
내용	뒹개파손	1EA	연번	장구교-22-1

위치	S22-중앙	교량상부	도면번호	장구교-22
내용	이물질퇴적	m, 4m, 1EA	연번	장구교-22-2



위치	S23-중앙	교량상부	도면번호	장구교-23
내용	이물질퇴적	m, 4m, 1EA	연번	장구교-23-1

위치	S23-T2	교량상부	도면번호	장구교-23
내용	뒹개판볼트탈락	1EA	연번	장구교-23-2



위치	S23-T2	교량상부	도면번호	장구교-23
내용	뒹개파손	1EA	연번	장구교-23-3

위치	S23-T1	교량상부	도면번호	장구교-23
내용	뒹개파손	1EA	연번	장구교-23-4



위치	S23-T1	교량상부	도면번호	장구교-23
내용	덮개판볼트탈락	1EA	연번	장구교-23-5



위치	S23-T1	교량상부	도면번호	장구교-23
내용	콘크리트파손	0.1m, 0.1m, 1EA	연번	장구교-23-6



위치	S24-T1	교량상부	도면번호	장구교-24
내용	콘크리트파손	0.1m, 0.1m, 1EA	연번	장구교-24-1



위치	S24-중앙	교량상부	도면번호	장구교-24
내용	이물질퇴적	m, 4m, 1EA	연번	장구교-24-2



위치	S24-T1	교량상부	도면번호	장구교-25
내용	청경로 점검장치 미세결	m, 1m, 1EA	연번	장구교-25-1



위치	S26-T2	교량상부	도면번호	장구교-26
내용	덮개파손	1EA	연번	장구교-26-1




위치	S26-T2	교량상부	도면번호	장구교-26
내용	뒹개파손	1EA	연번	장구교-26-2

위치	S26-T1	교량상부	도면번호	장구교-26
내용	콘크리트파손	0.1m, 0.1m, 1EA	연번	장구교-26-3



위치	S26-T1	교량상부	도면번호	장구교-26
내용	뒹개파손	1EA	연번	장구교-26-4

위치	S28-T1	교량상부	도면번호	장구교-28
내용	설치불량	1EA	연번	장구교-28-1

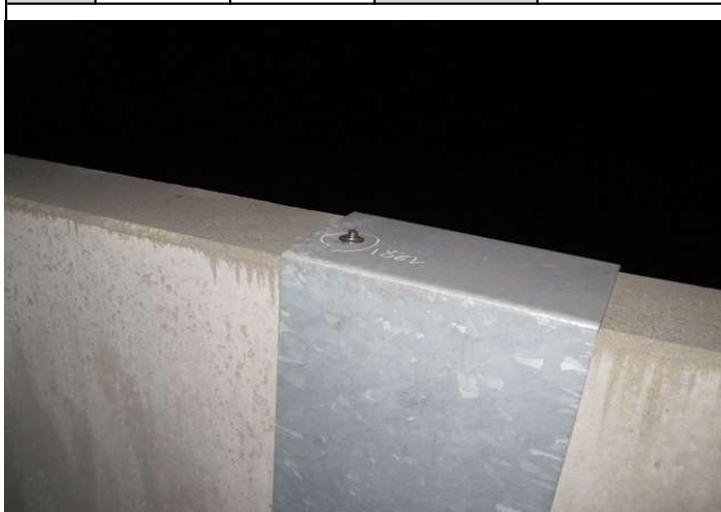

위치	S28-T1	교량상부	도면번호	장구교-28
내용	뒹개판볼트탈락	1EA	연번	장구교-28-2

위치	S28-T2	교량상부	도면번호	장구교-28
내용	콘크리트파손	0.1m, 0.1m, 1EA	연번	장구교-28-3




위치	S29-T1	교량상부	도면번호	장구교-29
내용	뿔개파손	1EA	연번	장구교-29-1

위치	S29-T1	교량상부	도면번호	장구교-29
내용	콘크리트파손	0.1m, 0.2m, 1EA	연번	장구교-29-2



위치	S29-T1	교량상부	도면번호	장구교-29
내용	콘크리트파손	0.1m, 0.2m, 2EA	연번	장구교-29-3

위치	S30-T1	교량상부	도면번호	장구교-30
내용	콘크리트파손	0.1m, 0.2m, 1EA	연번	장구교-30-1

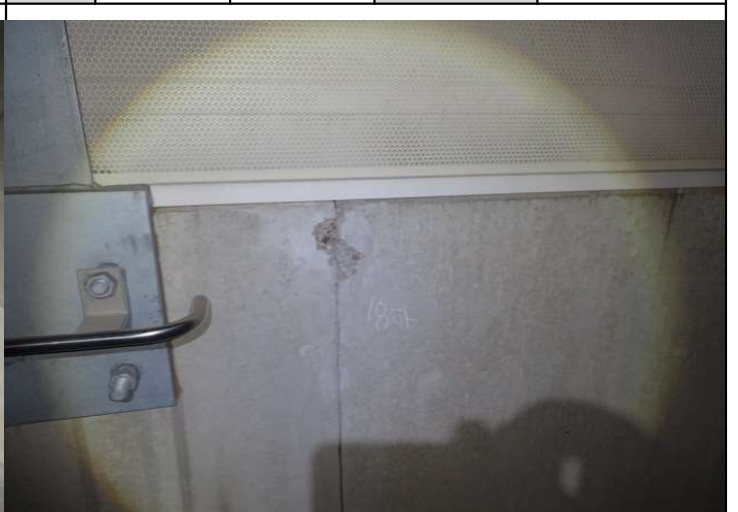

위치	S30-T1	교량상부	도면번호	장구교-30
내용	콘크리트파손	0.1m, 0.2m, 1EA	연번	장구교-30-2

위치	S31-T2	교량상부	도면번호	장구교-31
내용	콘크리트파손	0.1m, 0.1m, 1EA	연번	장구교-31-1



위치	S31-T2	교량상부	도면번호	장구교-31
내용	콘크리트파손	0.1m, 0.1m, 1EA	연번	장구교-31-2

위치	S31-T2	교량상부	도면번호	장구교-31
내용	콘크리트파손	0.1m, 0.1m, 1EA	연번	장구교-31-3



위치	S32-T2	교량상부	도면번호	장구교-32
내용	뒹개파손	2EA	연번	장구교-32-1

위치	S32-T1	교량상부	도면번호	장구교-32
내용	콘크리트파손	0.1m, 0.2m, 1EA	연번	장구교-32-2



위치	S32-T2	교량상부	도면번호	장구교-32
내용	뒹개파손	1EA	연번	장구교-32-3

위치	S35-T2	교량상부	도면번호	장구교-35
내용	뒹개파손	1EA	연번	장구교-35-1



위치	S35-T2	교량상부	도면번호	장구교-35
내용	균열(0.3mm미만)	0.2m, 0.6m, 1EA	연번	장구교-35-2

위치	S35-T1	교량상부	도면번호	장구교-35
내용	콘크리트파손	0.2m, 0.1m, 1EA	연번	장구교-35-3



위치	S36-중앙	교량상부	도면번호	장구교-36
내용	이물질퇴적	m, 4m, 1EA	연번	장구교-36-1

위치	S37-T2	교량상부	도면번호	장구교-37
내용	뒹개파손	2EA	연번	장구교-37-1



위치	S37-T2	교량상부	도면번호	장구교-37
내용	콘크리트파손	0.1m, 0.1m, 1EA	연번	장구교-37-2

위치	S38-T2	교량상부	도면번호	장구교-38
내용	뒹개파손	1EA	연번	장구교-38-1




위치	S39-T2	교량상부	도면번호	장구교-39
내용	이물질퇴적	m, 4m, 1EA	연번	장구교-39-1

위치	S39-T1	교량상부	도면번호	장구교-39
내용	콘크리트파손	0.2m, 0.1m, 1EA	연번	장구교-39-2



위치	S40-T2	교량상부	도면번호	장구교-40
내용	뒹개파손	m, m, 1EA	연번	장구교-40-1

위치	S40-T2	교량상부	도면번호	장구교-40
내용	뒹개파손	1EA	연번	장구교-40-2

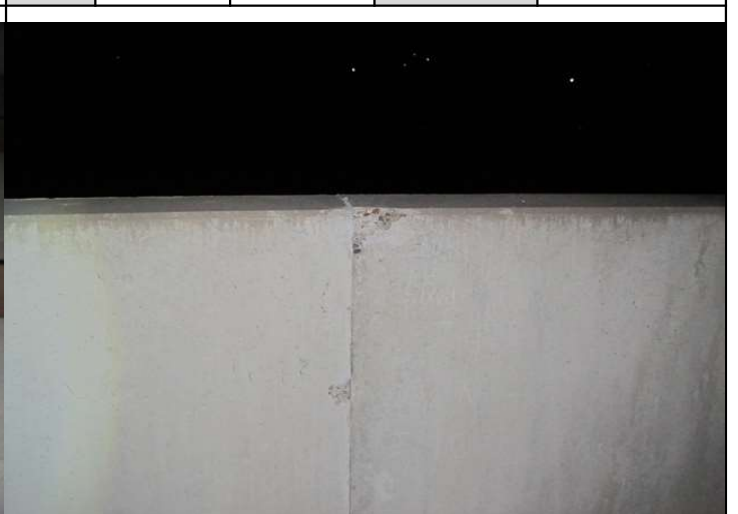

위치	S41-중앙	교량상부	도면번호	장구교-41
내용	이물질퇴적	m, 4m, 1EA	연번	장구교-41-1

위치	S41-T1	교량상부	도면번호	장구교-41
내용	콘크리트파손	0.1m, 0.1m, 1EA	연번	장구교-41-2



위치	S41-T1	교량상부	도면번호	장구교-41
내용	콘크리트파손	0.1m, 0.1m, 1EA	연번	장구교-41-3

위치	S41-T1	교량상부	도면번호	장구교-41
내용	콘크리트파손	0.1m, 0.1m, 1EA	연번	장구교-41-4



위치	S42-중앙	교량상부	도면번호	장구교-42
내용	이물질퇴적	m, 1m, 1EA	연번	장구교-42-1

위치	S42-T1	교량상부	도면번호	장구교-42
내용	콘크리트파손	0.1m, 0.5m, 1EA	연번	장구교-42-2



위치	S43-T1	교량상부	도면번호	장구교-43
내용	콘크리트파손	0.1m, 0.1m, 1EA	연번	장구교-43-1

위치	S43-T1	교량상부	도면번호	장구교-43
내용	콘크리트파손	0.1m, 0.3m, 1EA	연번	장구교-43-2



위치	S43-중앙	교량상부	도면번호	장구교-43
내용	이물질퇴적	m, 4m, 1EA	연번	장구교-43-3



위치	S44-T1	교량상부	도면번호	장구교-44
내용	콘크리트파손	0.1m, 0.2m, 1EA	연번	장구교-44-1



위치	S44-T2	교량상부	도면번호	장구교-44
내용	콘크리트파손	0.1m, 0.1m, 1EA	연번	장구교-44-2



위치	S44-T2	교량상부	도면번호	장구교-44
내용	뒹개파손	1EA	연번	장구교-44-3



위치	S44-T1	교량상부	도면번호	장구교-44
내용	콘크리트파손	0.1m, 0.5m, 1EA	연번	장구교-44-4



위치	S44-T2	교량상부	도면번호	장구교-44
내용	파손	0.1m, 0.1m, 2EA	연번	장구교-44-5



위치	S44-T2	교량상부	도면번호	장구교-44
내용	파손	0.2m, 0.2m, 1EA	연번	장구교-44-6

위치	S44-T1	교량상부	도면번호	장구교-44
내용	콘크리트파손	0.1m, 0.1m, 1EA	연번	장구교-44-7



위치	S45-중앙	교량상부	도면번호	장구교-45
내용	이물질퇴적	m, 4m, 1EA	연번	장구교-45-1

위치	S45-T1	교량상부	도면번호	장구교-45
내용	콘크리트파손	0.1m, 0.2m, 1EA	연번	장구교-45-2



위치	S45-T2	교량상부	도면번호	장구교-45
내용	콘크리트파손	0.1m, 0.1m, 1EA	연번	장구교-45-3

위치	S45-T2	교량상부	도면번호	장구교-45
내용	덮개파손	1EA	연번	장구교-45-4



위치	S45-중앙	교량상부	도면번호	장구교-45
내용	망상균열	10m, 0.8m, 1EA	연번	장구교-45-5

위치	S45-T1	교량상부	도면번호	장구교-45
내용	뒷개판볼트탈락	1EA	연번	장구교-45-6



위치	S45-T1	교량상부	도면번호	장구교-45
내용	콘크리트파손	0.1m, 0.2m, 1EA	연번	장구교-45-7

위치	S46-중앙	교량상부	도면번호	장구교-46
내용	이물절퇴적	m, 4m, 1EA	연번	장구교-46-1



위치	S46-T2	교량상부	도면번호	장구교-46
내용	콘크리트파손	0.1m, 0.1m, 1EA	연번	장구교-46-2

위치	S46-T1	교량상부	도면번호	장구교-46
내용	콘크리트파손	0.1m, 0.2m, 1EA	연번	장구교-46-3



위치	S46-T1	교량상부	도면번호	장구교-46
내용	콘크리트파손	0.1m, 0.1m, 3EA	연번	장구교-46-4

위치	S47-T2	교량상부	도면번호	장구교-47
내용	콘크리트파손	0.1m, 0.1m, 2EA	연번	장구교-47-1



위치	S48-T2	교량상부	도면번호	장구교-48
내용	뒹개파손	1EA	연번	장구교-48-1

위치	S49-T2	교량상부	도면번호	장구교-49
내용	뒹개파손	1EA	연번	장구교-49-1



위치	S49-중앙	교량상부	도면번호	장구교-49
내용	이물질퇴적	m, 4m, 1EA	연번	장구교-49-2

위치	S49-T2	교량상부	도면번호	장구교-49
내용	콘크리트파손	0.1m, 0.1m, 1EA	연번	장구교-49-3



위치	S49-T1	교량상부	도면번호	장구교-49
내용	콘크리트파손	0.1m, 0.1m, 5EA	연번	장구교-49-4

위치	S49-T1	교량상부	도면번호	장구교-49
내용	콘크리트파손	0.1m, 0.3m, 1EA	연번	장구교-49-5



위치	S50-중앙	교량상부	도면번호	장구교-50
내용	이물질퇴적	m, 4m, 1EA	연번	장구교-50-1

위치	S51-중앙	교량상부	도면번호	장구교-51
내용	이물질퇴적	m, 4m, 1EA	연번	장구교-51-1



위치	S51-T2	교량상부	도면번호	장구교-51
내용	덮개판볼트탈락	1EA	연번	장구교-51-2

위치	S51-T1	교량상부	도면번호	장구교-51
내용	콘크리트파손	0.1m, 0.1m, 2EA	연번	장구교-51-3




위치	S52-T1	교량상부	도면번호	장구교-52
내용	뒷개판볼트탈락	1EA	연번	장구교-52-1

위치	S9	거더외부	도면번호	장구교-61
내용	균열(0.3mm미만)	0.2m, 1m, 2EA	연번	장구교-61-1



위치	S10	거더외부	도면번호	장구교-62
내용	균열(0.3mm미만)	0.2m, 1m, 1EA	연번	장구교-62-1

위치	S11	거더외부	도면번호	장구교-63
내용	균열(0.3mm미만)	0.2m, 1.5m, 1EA	연번	장구교-63-1

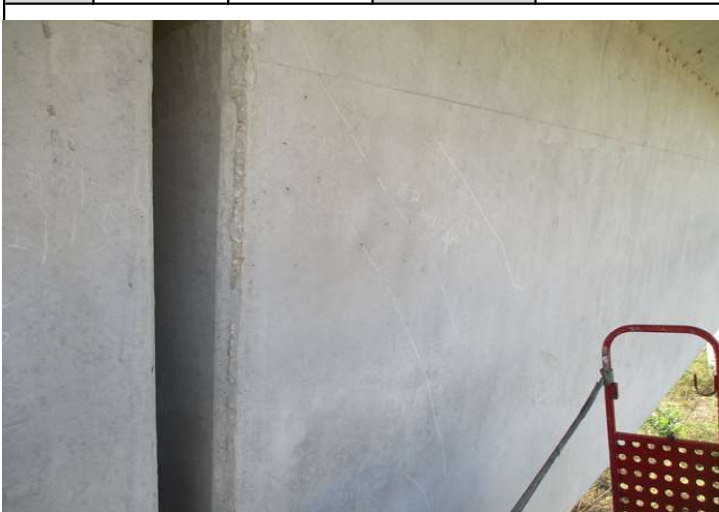

위치	S12	거더외부	도면번호	장구교-64
내용	균열(0.3mm미만)	0.2m, 1.2m, 4EA	연번	장구교-64-1

위치	S13	거더외부	도면번호	장구교-65
내용	균열(0.3mm미만)	0.2m, 1.2m, 1EA	연번	장구교-65-1



위치	S14	거더외부	도면번호	장구교-66	위치	S16	거더외부	도면번호	장구교-68
내용	균열(0.3mm미만)	0.2m, 1.5m, 1EA	연번	장구교-66-1	내용	균열(0.3mm미만)	0.2m, 1m, 1EA	연번	장구교-68-1



위치	S16	거더외부	도면번호	장구교-68	위치	S17	거더외부	도면번호	장구교-69
내용	균열(0.3mm미만)	0.1m, 1m, 1EA	연번	장구교-68-2	내용	균열(0.3mm미만)	0.2m, 1.2m, 1EA	연번	장구교-69-1



위치	S18	거더외부	도면번호	장구교-70	위치	S26	거더외부	도면번호	장구교-78
내용	균열(0.3mm미만)	0.2m, 1m, 2EA	연번	장구교-70-1	내용	균열(0.3mm미만)	0.2m, 2.5m, 1EA	연번	장구교-78-1



위치	S27	거더외부	도면번호	장구교-79	위치	S29	거더외부	도면번호	장구교-81
내용	균열(0.3mm미만)	0.2m, 3m, 1EA	연번	장구교-79-1	내용	균열(0.3mm미만)	0.2m, 1.5m, 1EA	연번	장구교-81-1



위치	S30	거더외부	도면번호	장구교-82	위치	S34	거더외부	도면번호	장구교-86
내용	균열(0.3mm미만)	0.2m, 3.5m, 1EA	연번	장구교-82-1	내용	균열(0.3mm미만)	0.2m, 1m, 2EA	연번	장구교-86-1



위치	S34	거더외부	도면번호	장구교-86	위치	S35	거더외부	도면번호	장구교-87
내용	균열(0.3mm미만)	0.2m, 1m, 1EA	연번	장구교-86-2	내용	균열(0.3mm미만)	0.1m, 2m, 2EA	연번	장구교-87-1




위치	S35	거더외부	도면번호	장구교-87	위치	S36	거더외부	도면번호	장구교-88
내용	균열(0.3mm미만)	0.2m, 1m, 1EA	연번	장구교-87-2	내용	균열(0.3mm미만)	0.2m, 0.8m, 1EA	연번	장구교-88-1




위치	S38	거더외부	도면번호	장구교-90	위치	S39	거더외부	도면번호	장구교-91
내용	균열(0.3mm미만)	0.2m, 1.5m, 1EA	연번	장구교-90-1	내용	균열(0.3mm미만)	0.1m, 0.6m, 1EA	연번	장구교-91-1



위치	S39	거더외부	도면번호	장구교-91	위치	S39	거더외부	도면번호	장구교-91
내용	균열(0.3mm미만)	0.2m, 1m, 1EA	연번	장구교-91-2	내용	균열(0.3mm미만)	0.2m, 2m, 3EA	연번	장구교-91-3

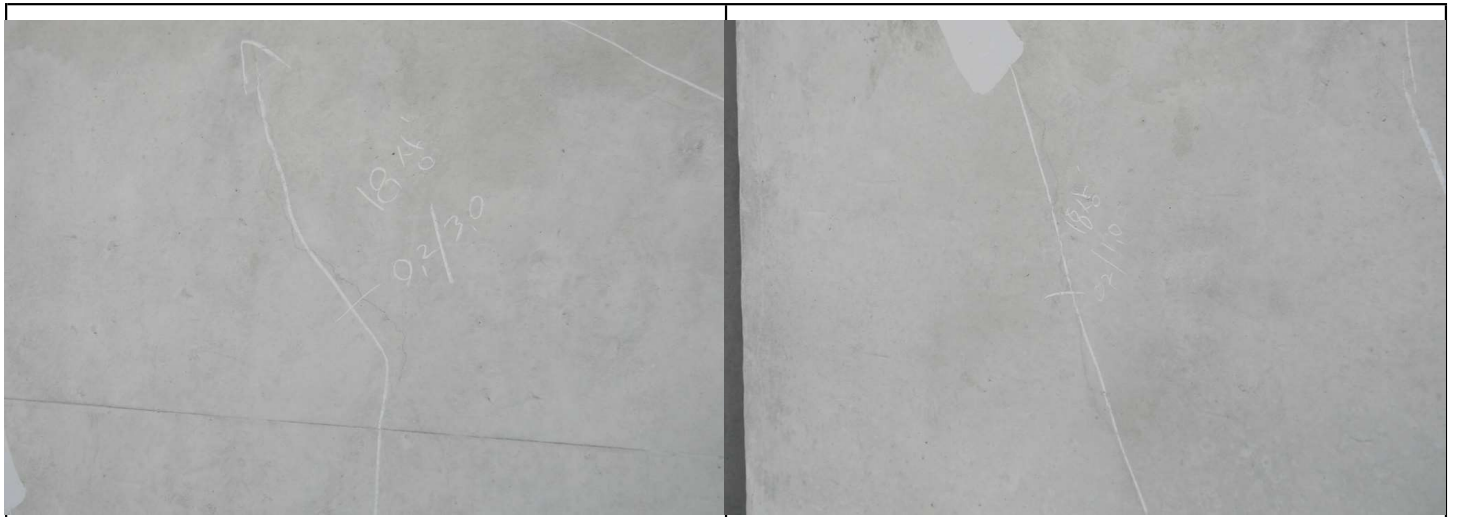

위치	S39	거더외부	도면번호	장구교-91	위치	S39	거더외부	도면번호	장구교-91
내용	균열(0.3mm미만)	0.2m, 3m, 1EA	연번	장구교-91-4	내용	균열(0.3mm미만)	0.2m, 1m, 1EA	연번	장구교-91-5

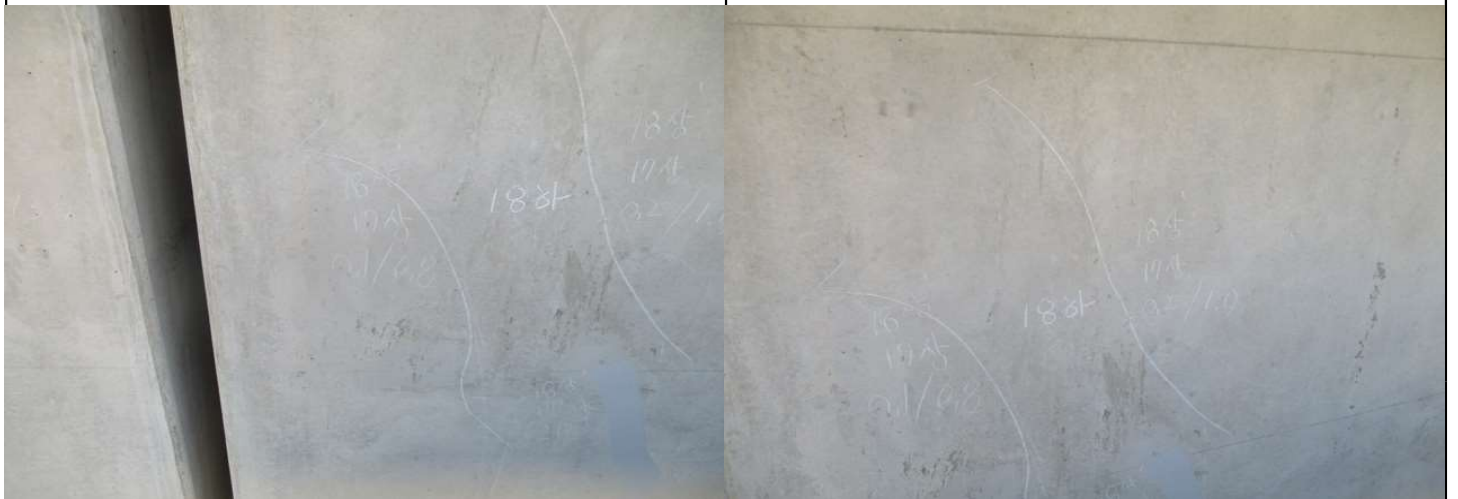

위치	S40	거더외부	도면번호	장구교-92	위치	S40	거더외부	도면번호	장구교-92
내용	균열(0.3mm미만)	0.1m, 0.8m, 1EA	연번	장구교-92-1	내용	균열(0.3mm미만)	0.2m, 1m, 1EA	연번	장구교-92-2



위치	S40	거더외부	도면번호	장구교-92	위치	S40	거더외부	도면번호	장구교-92
내용	균열(0.3mm미만)	0.1m, 1m, 1EA	연번	장구교-92-3	내용	균열(0.3mm미만)	0.2m, 1m, 1EA	연번	장구교-92-4



위치	S40	거더외부	도면번호	장구교-92	위치	S40	거더외부	도면번호	장구교-92
내용	균열(0.3mm미만)	0.2m, 1m, 2EA	연번	장구교-92-5	내용	균열(0.3mm미만)	0.2m, 2m, 1EA	연번	장구교-92-6



위치	S40	거더외부	도면번호	장구교-92	위치	S40	거더외부	도면번호	장구교-92
내용	균열(0.3mm미만)	0.2m, 1.5m, 1EA	연번	장구교-92-7	내용	균열(0.3mm미만)	0.2m, 2m, 1EA	연번	장구교-92-8



위치	S41	거더외부	도면번호	장구교-93	위치	S44	거더외부	도면번호	장구교-96
내용	균열(0.3mm미만)	0.2m, 1m, 1EA	연번	장구교-93-1	내용	균열(0.3mm미만)	0.2m, 1m, 1EA	연번	장구교-96-1




위치	S45	거더외부	도면번호	장구교-97	위치	S46	거더외부	도면번호	장구교-98
내용	균열(0.3mm미만)	0.2m, 1m, 1EA	연번	장구교-97-1	내용	균열(0.3mm미만)	0.2m, 1.4m, 1EA	연번	장구교-98-1



위치	S46	거더외부	도면번호	장구교-98	위치	S46	거더외부	도면번호	장구교-98
내용	균열(0.3mm미만)	0.2m, 0.9m, 1EA	연번	장구교-98-2	내용	균열(0.3mm미만)	0.2m, 1.2m, 1EA	연번	장구교-98-3



위치	S46	거더외부	도면번호	장구교-98	위치	S48	거더외부	도면번호	장구교-100
내용	균열(0.3mm미만)	0.2m, 0.7m, 1EA	연번	장구교-98-4	내용	균열(0.3mm미만)	0.2m, 2m, 1EA	연번	장구교-100-1

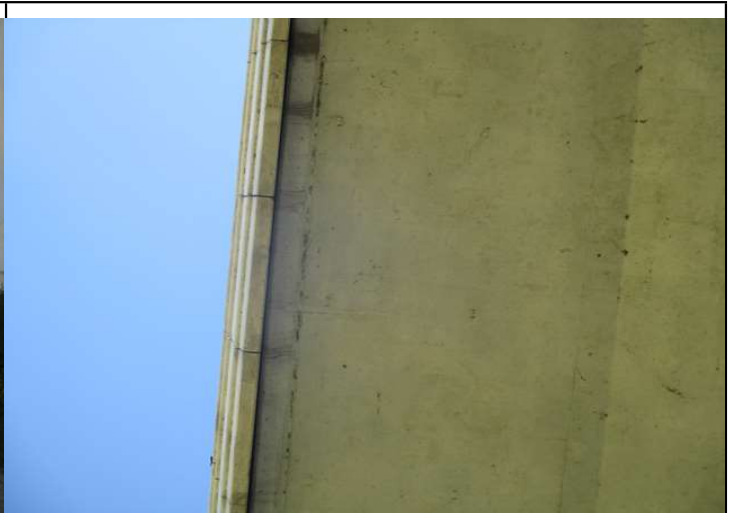

위치	S48	거더외부	도면번호	장구교-100
내용	균열(0.3mm미만)	0.2m, 1m, 1EA	연번	장구교-100-2

위치	S48	거더외부	도면번호	장구교-100
내용	균열(0.3mm미만)	0.2m, 0.7m, 1EA	연번	장구교-100-3



위치	S49	거더외부	도면번호	장구교-101
내용	균열(0.3mm미만)	0.2m, 0.8m, 1EA	연번	장구교-101-1

위치	S49	거더외부	도면번호	장구교-101
내용	균열(0.3mm미만)	0.2m, 0.7m, 1EA	연번	장구교-101-2



위치	S49	거더외부	도면번호	장구교-101
내용	균열(0.3mm미만)	0.2m, 1.4m, 1EA	연번	장구교-101-3

위치	S49	거더외부	도면번호	장구교-101
내용	균열(0.3mm미만)	0.2m, 0.6m, 1EA	연번	장구교-101-4



위치	S49	거더외부	도면번호	장구교-101	위치	S49	거더외부	도면번호	장구교-101
내용	균열(0.3mm미만)	0.2m, 2m, 1EA	연번	장구교-101-5	내용	균열(0.3mm미만)	0.2m, 0.8m, 1EA	연번	장구교-101-6



위치	S49	거더외부	도면번호	장구교-101	위치	S49	거더외부	도면번호	장구교-101
내용	균열(0.3mm미만)	0.2m, 0.9m, 1EA	연번	장구교-101-7	내용	균열(0.3mm미만)	0.2m, 2m, 1EA	연번	장구교-101-8



위치	S49	거더외부	도면번호	장구교-101	위치	S49	거더외부	도면번호	장구교-101
내용	균열(0.3mm미만)	0.2m, 1m, 1EA	연번	장구교-101-9	내용	균열(0.3mm미만)	0.2m, 1.2m, 1EA	연번	장구교-101-10



위치	S49	거더외부	도면번호	장구교-101	위치	S50	거더외부	도면번호	장구교-102
내용	균열(0.3mm미만)	0.2m, 1.8m, 1EA	연번	장구교-101-11	내용	균열(0.3mm미만)	0.1m, 0.8m, 1EA	연번	장구교-102-1



위치	S50	거더외부	도면번호	장구교-102	위치	S51	거더외부	도면번호	장구교-103
내용	균열(0.3mm미만)	0.2m, 0.9m, 1EA	연번	장구교-102-2	내용	균열(0.3mm미만)	0.2m, 0.9m, 1EA	연번	장구교-103-1



위치	S51	거더외부	도면번호	장구교-103	위치	S51	거더외부	도면번호	장구교-103
내용	균열(0.3mm미만)	0.2m, 0.6m, 1EA	연번	장구교-103-2	내용	균열(0.3mm미만)	0.2m, 0.7m, 1EA	연번	장구교-103-3



위치	S51	거더외부	도면번호	장구교-103	위치	S51	거더외부	도면번호	장구교-103
내용	균열(0.3mm미만)	0.2m, 0.8m, 2EA	연번	장구교-103-4	내용	균열(0.3mm미만)	0.2m, 1.2m, 1EA	연번	장구교-103-5



위치	S51	거더외부	도면번호	장구교-103	위치	S51	거더외부	도면번호	장구교-103
내용	균열(0.3mm미만)	0.2m, 1.5m, 1EA	연번	장구교-103-6	내용	균열(0.3mm미만)	0.2m, 1m, 1EA	연번	장구교-103-7



위치	S51	거더외부	도면번호	장구교-103	위치	S51	거더외부	도면번호	장구교-103
내용	균열(0.3mm미만)	0.2m, 1m, 1EA	연번	장구교-103-8	내용	균열(0.3mm미만)	0.2m, 2m, 2EA	연번	장구교-103-9




위치	S51	거더외부	도면번호	장구교-103	위치	S51	거더외부	도면번호	장구교-103
내용	균열(0.3mm미만)	0.2m, 2m, 2EA	연번	장구교-103-10	내용	균열(0.3mm미만)	0.2m, 2.5m, 1EA	연번	장구교-103-11



위치	S51	거더외부	도면번호	장구교-103	위치	S52	거더외부	도면번호	장구교-104
내용	균열(0.3mm미만)	0.2m, 0.6m, 2EA	연번	장구교-103-12	내용	균열(0.3mm미만)	0.2m, 0.5m, 1EA	연번	장구교-104-1



위치	S52	거더외부	도면번호	장구교-104	위치	S52	거더외부	도면번호	장구교-104
내용	균열(0.3mm미만)	0.2m, 3m, 1EA	연번	장구교-104-2	내용	망상균열	2m, 2.8m, 1EA	연번	장구교-104-3

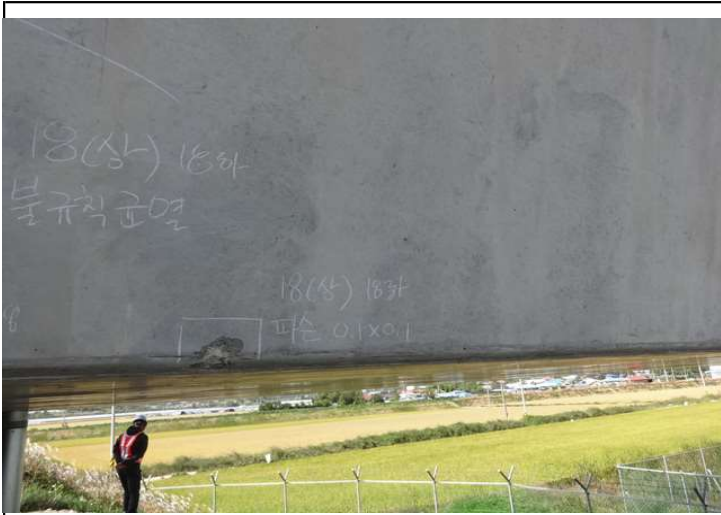

위치	S52	거더외부	도면번호	장구교-104
내용	콘크리트파손	0.1m, 0.1m, 1EA	연번	장구교-104-4

위치	S52	거더외부	도면번호	장구교-104
내용	망상균열	2m, 2.8m, 1EA	연번	장구교-104-5



위치	S52	거더외부	도면번호	장구교-104
내용	망상균열	4.5m, 2.8m, 1EA	연번	장구교-104-6

위치	S2	거더내부	도면번호	장구교-106
내용	배수관누수	1EA	연번	장구교-106-1



위치	S2	거더내부	도면번호	장구교-106
내용	균열(0.3mm미만)	0.1m, 1m, 2EA	연번	장구교-106-2

위치	S2	거더내부	도면번호	장구교-106
내용	균열(0.3mm미만)	0.1m, 0.5m, 1EA	연번	장구교-106-3



위치	S3	거더내부	도면번호	장구교-107
내용	콘크리트파손	0.1m, 0.2m, 1EA	연번	장구교-107-1

위치	S4	거더내부	도면번호	장구교-108
내용	신축이음부 누수	m, 0.2m, 1EA	연번	장구교-108-1



위치	S5	거더내부	도면번호	장구교-109
내용	균열(0.3mm미만)	0.1m, 1.2m, 1EA	연번	장구교-109-1

위치	S6	거더내부	도면번호	장구교-110
내용	균열(0.3mm미만)	0.2m, 0.5m, 1EA	연번	장구교-110-1



위치	S7	거더내부	도면번호	장구교-111
내용	균열(0.3mm미만)	0.1m, 2.5m, 1EA	연번	장구교-111-1


위치	S7	거더내부	도면번호	장구교-111
내용	균열(0.3mm미만)	0.1m, 2m, 1EA	연번	장구교-111-2



위치	S8	거더내부	도면번호	장구교-112
내용	배수관누수	1EA	연번	장구교-112-1



위치	S9	거더내부	도면번호	장구교-113
내용	균열(0.3mm미만)	0.1m, 1m, 1EA	연번	장구교-113-1

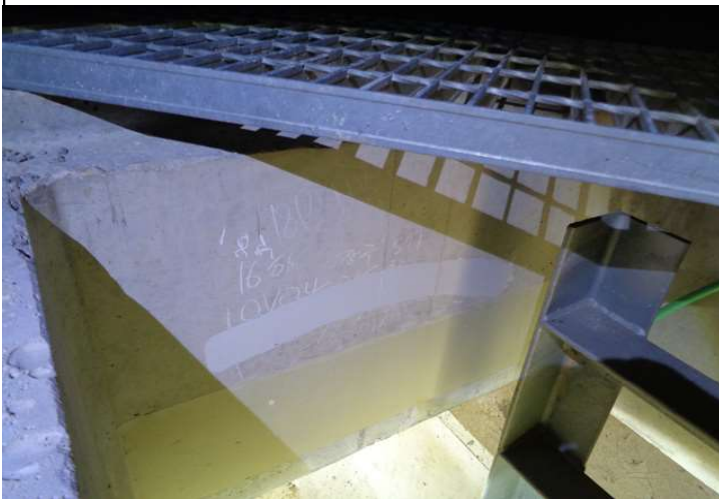

위치	S11	거더내부	도면번호	장구교-115
내용	균열(0.3mm미만)	0.1m, 0.4m, 1EA	연번	장구교-115-1



위치	S11	거더내부	도면번호	장구교-115
내용	균열(0.3mm미만)	0.1m, 1.5m, 1EA	연번	장구교-115-2



위치	S12	거더내부	도면번호	장구교-116
내용	배수관누수	1EA	연번	장구교-116-1



위치	S13	거더내부	도면번호	장구교-117
내용	배수관파손	1EA	연번	장구교-117-1



위치	S13	거더내부	도면번호	장구교-117
내용	균열(0.3mm미만)	0.1m, 3m, 1EA	연번	장구교-117-2

위치	S13	거더내부	도면번호	장구교-117
내용	균열(0.3mm미만)	0.2m, 0.5m, 1EA	연번	장구교-117-3



위치	S13	거더내부	도면번호	장구교-117
내용	체수	4m, 4m, 1EA	연번	장구교-117-4

위치	S15	거더내부	도면번호	장구교-119
내용	배수관파손	1EA	연번	장구교-119-1



위치	S15	거더내부	도면번호	장구교-119
내용	체수	0.5m, 1m, 1EA	연번	장구교-119-2

위치	S16	거더내부	도면번호	장구교-120
내용	배수관누수	1EA	연번	장구교-120-1




위치	S17	거더내부	도면번호	장구교-121
내용	망상균열	1.5m, 1.5m, 1EA	연번	장구교-121-1

위치	S21	거더내부	도면번호	장구교-125
내용	균열(0.3mm미만)	0.1m, 1m, 1EA	연번	장구교-125-1



위치	S21	거더내부	도면번호	장구교-125
내용	균열(0.3mm미만)	0.1m, 2m, 1EA	연번	장구교-125-2

위치	S23	거더내부	도면번호	장구교-127
내용	균열(0.3mm미만)	0.1m, 1m, 1EA	연번	장구교-127-1

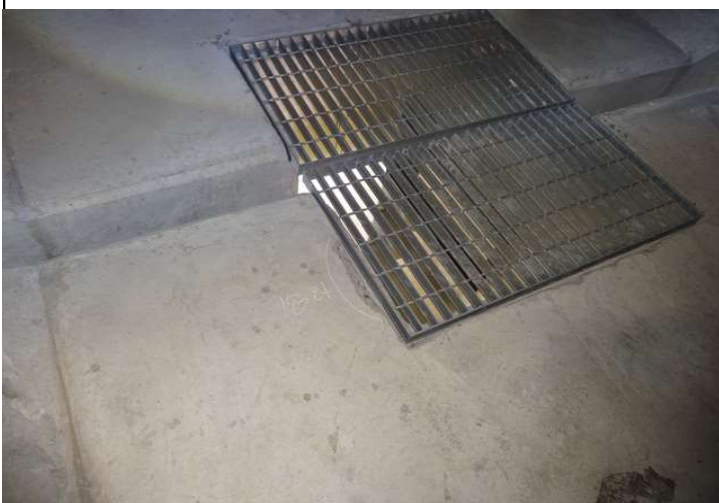

위치	S24	거더내부	도면번호	장구교-128
내용	콘크리트박락	0.1m, 0.3m, 1EA	연번	장구교-128-1

위치	S25	거더내부	도면번호	장구교-129
내용	균열(0.3mm미만)	0.1m, 2.5m, 1EA	연번	장구교-129-1



위치	S27	거더내부	도면번호	장구교-131	위치	S28	거더내부	도면번호	장구교-132
내용	균열(0.3mm미만)	0.1m, 0.3m, 1EA	연번	장구교-131-1	내용	균열(0.3mm미만)	0.1m, 2.5m, 1EA	연번	장구교-132-1



위치	S28	거더내부	도면번호	장구교-132	위치	S30	거더내부	도면번호	장구교-134
내용	균열(0.3mm미만)	0.1m, 1.5m, 1EA	연번	장구교-132-2	내용	균열(0.3mm미만)	0.1m, 1.2m, 1EA	연번	장구교-134-1



위치	P31	거더내부	도면번호	장구교-135	위치	S32	거더내부	도면번호	장구교-136
내용	신축이음부 누수	m, 0.2m, 1EA	연번	장구교-135-1	내용	신축이음부 누수	m, 0.2m, 1EA	연번	장구교-136-1

--	--	--	--	--	--	--	--	--	--



위치	S33	거더내부	도면번호	장구교-137
내용	균열(0.3mm미만)	0.1m, 4m, 1EA	연번	장구교-137-1

위치	S33	거더내부	도면번호	장구교-137
내용	배수관누수	1EA	연번	장구교-137-2



위치	S34	거더내부	도면번호	장구교-138
내용	균열(0.3mm미만)	0.1m, 0.5m, 3EA	연번	장구교-138-1

위치	S35	거더내부	도면번호	장구교-139
내용	균열(0.3mm미만)	0.1m, 0.8m, 1EA	연번	장구교-139-1



위치	S35	거더내부	도면번호	장구교-139
내용	균열(0.3mm미만)	0.2m, 1.3m, 1EA	연번	장구교-139-2

위치	S36	거더내부	도면번호	장구교-140
내용	균열(0.3mm미만)	0.1m, 5m, 1EA	연번	장구교-140-1



위치	S37	거더내부	도면번호	장구교-141
내용	균열(0.3mm미만)	0.1m, 0.9m, 1EA	연번	장구교-141-1

위치	S38	거더내부	도면번호	장구교-142
내용	균열(0.3mm미만)	0.1m, 5m, 1EA	연번	장구교-142-1



위치	S40	거더내부	도면번호	장구교-144
내용	균열(0.3mm미만)	0.1m, 0.8m, 1EA	연번	장구교-144-1

위치	S40	거더내부	도면번호	장구교-144
내용	균열(0.3mm미만)	0.1m, 0.5m, 1EA	연번	장구교-144-2



위치	S41	거더내부	도면번호	장구교-145
내용	배수관누수	1EA	연번	장구교-145-1

위치	S42	거더내부	도면번호	장구교-146
내용	배수관누수	1EA	연번	장구교-146-1



위치	S43	거더내부	도면번호	장구교-147
내용	균열(0.3mm미만)	0.1m, 5m, 1EA	연번	장구교-147-1

위치	S44	거더내부	도면번호	장구교-148
내용	균열(0.3mm미만)	0.1m, 1m, 1EA	연번	장구교-148-1



위치	S45	거더내부	도면번호	장구교-149
내용	균열(0.3mm미만)	0.1m, 2.7m, 1EA	연번	장구교-149-1

위치	S46	거더내부	도면번호	장구교-150
내용	균열(0.3mm미만)	0.1m, 2m, 1EA	연번	장구교-150-1



위치	S46	거더내부	도면번호	장구교-150
내용	균열(0.3mm미만)	0.1m, 10m, 1EA	연번	장구교-150-2

위치	S47	거더내부	도면번호	장구교-151
내용	균열(0.3mm미만)	0.1m, 1m, 1EA	연번	장구교-151-1



위치	S48	거더내부	도면번호	장구교-152	위치	S48	거더내부	도면번호	장구교-152
내용	균열(0.3mm미만)	0.1m, 0.8m, 1EA	연번	장구교-152-1	내용	균열(0.3mm미만)	0.1m, 5m, 1EA	연번	장구교-152-2




위치	S49	거더내부	도면번호	장구교-153	위치	S49	거더내부	도면번호	장구교-153
내용	균열(0.3mm미만)	0.1m, 0.6m, 1EA	연번	장구교-153-1	내용	균열(0.3mm미만)	0.1m, 0.5m, 1EA	연번	장구교-153-2



위치	S50	거더내부	도면번호	장구교-154	위치	S50	거더내부	도면번호	장구교-154
내용	균열(0.3mm미만)	0.1m, 0.8m, 1EA	연번	장구교-154-1	내용	균열(0.3mm미만)	0.1m, 0.9m, 1EA	연번	장구교-154-2



위치	S2	거더내부	도면번호	장구교-158	위치	S3	거더내부	도면번호	장구교-159
내용	균열(0.3mm미만)	0.2m, 0.4m, 1EA	연번	장구교-158-1	내용	균열(0.3mm미만)	0.2m, 0.4m, 3EA	연번	장구교-159-1

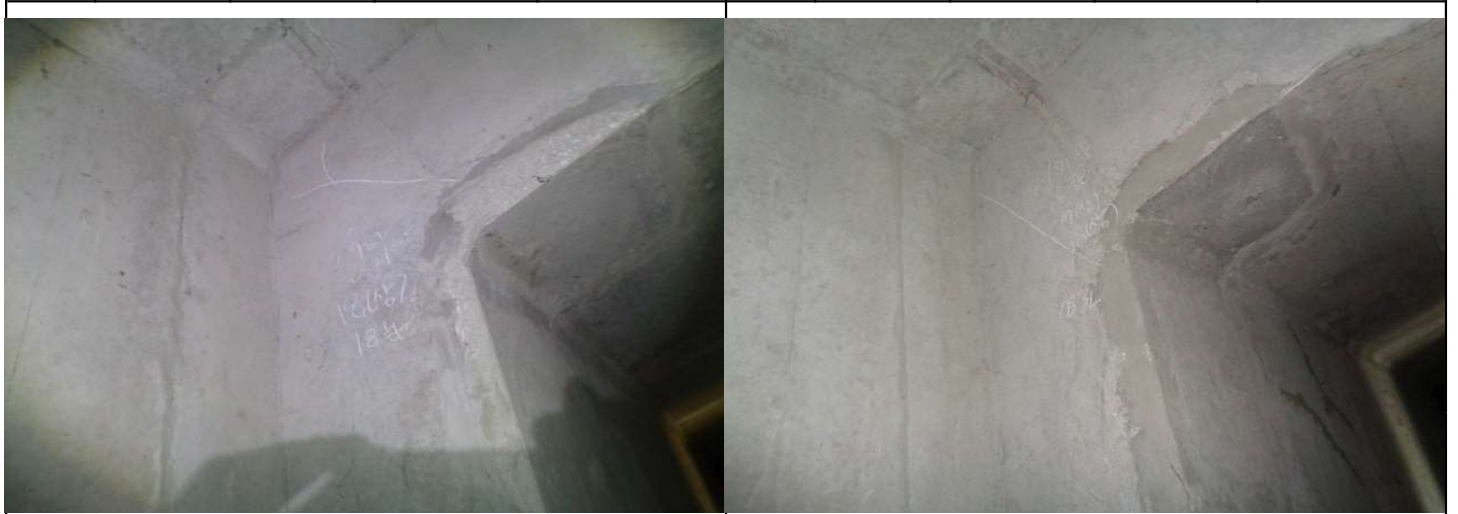

위치	S4	거더내부	도면번호	장구교-160	위치	S6	거더내부	도면번호	장구교-162
내용	균열(0.3mm미만)	0.2m, 0.5m, 1EA	연번	장구교-160-1	내용	균열(0.3mm미만)	0.2m, 0.4m, 1EA	연번	장구교-162-1



위치	S6	거더내부	도면번호	장구교-162	위치	S6	거더내부	도면번호	장구교-162
내용	균열(0.3mm미만)	0.1m, 0.4m, 1EA	연번	장구교-162-2	내용	균열(0.3mm미만)	0.2m, 0.3m, 1EA	연번	장구교-162-3



위치	S7	거더내부	도면번호	장구교-163
내용	균열(0.3mm미만)	0.1m, 0.3m, 1EA	연번	장구교-163-1

위치	S7	거더내부	도면번호	장구교-163
내용	균열(0.3mm미만)	0.1m, 0.4m, 1EA	연번	장구교-163-2



위치	S10	거더내부	도면번호	장구교-167
내용	균열(0.3mm미만)	0.2m, 0.5m, 1EA	연번	장구교-167-1

위치	S11	거더내부	도면번호	장구교-167
내용	균열(0.3mm미만)	0.2m, 0.5m, 1EA	연번	장구교-167-1



위치	S14	거더내부	도면번호	장구교-170
내용	균열(0.3mm미만)	0.1m, 0.4m, 1EA	연번	장구교-170-1

위치	S15	거더내부	도면번호	장구교-171
내용	균열(0.3mm미만)	0.2m, 0.4m, 1EA	연번	장구교-171-1



위치	S25	거더내부	도면번호	장구교-181
내용	균열(0.3mm미만)	0.1m, 0.4m, 2EA	연번	장구교-181-1

위치	S25	거더내부	도면번호	장구교-181
내용	균열(0.3mm미만)	0.2m, 0.5m, 1EA	연번	장구교-181-2



위치	S27	거더내부	도면번호	장구교-183
내용	균열(0.3mm미만)	0.1m, 0.4m, 1EA	연번	장구교-183-1

위치	S28	거더내부	도면번호	장구교-184
내용	균열(0.3mm미만)	0.2m, 0.4m, 1EA	연번	장구교-184-1



위치	S29	거더내부	도면번호	장구교-185
내용	균열(0.3mm미만)	0.2m, 0.5m, 1EA	연번	장구교-185-1

위치	S29	거더내부	도면번호	장구교-185
내용	균열(0.3mm미만)	0.1m, 0.3m, 1EA	연번	장구교-185-2




위치	S33	거터내부	도면번호	장구교-189
내용	균열(0.3mm미만)	0.2m, 0.4m, 1EA	연번	장구교-189-1

위치	S33	거터내부	도면번호	장구교-195
내용	콘크리트파손	0.2m, 0.1m, 1EA	연번	장구교-195-1



위치	A1	교대	도면번호	장구교-209
내용	체수	4.5m, 11m, 1EA	연번	장구교-209-1

위치	A1	교대	도면번호	장구교-209
내용	균열(0.3mm미만)	0.1m, 1m, 1EA	연번	장구교-209-2

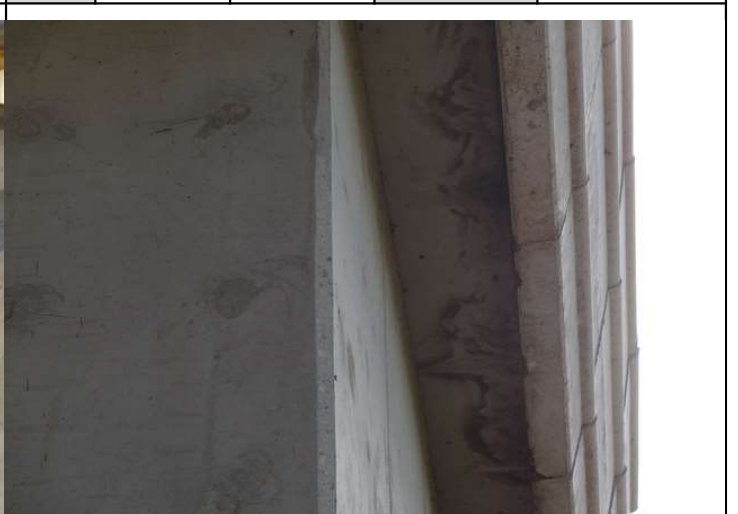

위치	A1	교대	도면번호	장구교-209
내용	균열(0.3mm미만)	0.2m, 0.6m, 1EA	연번	장구교-209-3

위치	A2	교대	도면번호	장구교-210
내용	체수	4.5m, 11m, 1EA	연번	장구교-210-1



위치	A2	교대	도면번호	장구교-210
내용	체수	3.5m, 6m, 1EA	연번	장구교-210-2

위치	P2	교각	도면번호	장구교-212
내용	받침부식	0.1m, 0.1m, 1EA	연번	장구교-212-1



위치	P3	교각	도면번호	장구교-213
내용	받침콘크리트파손	0.2m, 0.2m, 1EA	연번	장구교-213-1

위치	P7	교각	도면번호	장구교-217
내용	받침콘크리트균열	0.1m, 0.2m, 2EA	연번	장구교-217-1



위치	P7	교각	도면번호	장구교-217
내용	균열(0.3mm미만)	0.1m, 1m, 1EA	연번	장구교-217-2

위치	P13	교각	도면번호	장구교-223
내용	받침콘크리트균열	0.1m, 0.3m, 1EA	연번	장구교-223-1



위치	P13	교각	도면번호	장구교-223
내용	받침콘크리트균열	0.1m, 0.3m, 1EA	연번	장구교-223-2

위치	P13	교각	도면번호	장구교-223
내용	받침몰탈균열	0.1m, 0.1m, 1EA	연번	장구교-223-3



위치	P17	교각	도면번호	장구교-227
내용	받침몰탈균열	0.1m, 0.1m, 1EA	연번	장구교-227-1

위치	P21	교각	도면번호	장구교-231
내용	파손	0.2m, 0.1m, 1EA	연번	장구교-231-1



위치	P21	교각	도면번호	장구교-231
내용	받침몰탈균열	0.1m, 0.1m, 1EA	연번	장구교-231-2

위치	P22	교각	도면번호	장구교-232
내용	받침몰탈균열	0.1m, 0.2m, 2EA	연번	장구교-232-1



위치	P25	교각	도면번호	장구교-235	위치	P26	교각	도면번호	장구교-236
내용	방침콘크리트균열	0.1m, 0.3m, 1EA	연번	장구교-235-1	내용	망상균열	4m, 1.5m, 1EA	연번	장구교-236-1



위치	P27	교각	도면번호	장구교-237	위치	P31	교각	도면번호	장구교-241
내용	방침콘크리트균열	0.1m, 0.2m, 1EA	연번	장구교-237-1	내용	방침콘크리트균열	0.1m, 0.2m, 2EA	연번	장구교-241-1



위치	P31	교각	도면번호	장구교-241	위치	P34	교각	도면번호	장구교-244
내용	방침콘크리트균열	0.1m, 0.2m, 2EA	연번	장구교-241-2	내용	방침콘크리트균열	0.1m, 0.2m, 1EA	연번	장구교-244-1



위치	P34	교각	도면번호	장구교-244
내용	받침콘크리트균열	0.1m, 0.2m, 1EA	연번	장구교-244-2

위치	P34	교각	도면번호	장구교-244
내용	망상균열	4m, 1m, 1EA	연번	장구교-244-3



위치	P35	교각	도면번호	장구교-245
내용	받침콘크리트균열	0.1m, 0.2m, 1EA	연번	장구교-245-1

위치	P39	교각	도면번호	장구교-249
내용	받침콘크리트균열	0.1m, 0.2m, 2EA	연번	장구교-249-1



위치	P41	교각	도면번호	장구교-251
내용	누수흔적	0.5m, 2m, 1EA	연번	장구교-251-1

위치	P45	교각	도면번호	장구교-255
내용	받침콘크리트균열	0.1m, 0.2m, 1EA	연번	장구교-255-2



위치	P46	교각	도면번호	장구교-256
내용	균열(0.3mm미만)	0.1m, 0.6m, 1EA	연번	장구교-256-1

위치	P47	교각	도면번호	장구교-255
내용	균열(0.3mm미만)	0.1m, 0.5m, 1EA	연번	장구교-255-1



위치	P48	교각	도면번호	장구교-258
내용	망상균열	2m, 1m, 1EA	연번	장구교-258-1

위치	P51	교각	도면번호	장구교-261
내용	받침콘크리트균열	0.1m, 0.2m, 2EA	연번	장구교-261-1