

손 상 집 계 표

공구	사업소	구조물 명	도 면 번 호	연 번	경간	부재	세부 위치	손상 내용	세부 손상유형	폭		연장		개소	총량		하자 여부	비고
										물량	단위	물량	단위		물량	단위		
2-2	익산	오강교	오강교-1	오강교-1-1	S1-T2	교량상부	방호스크린	콘크리트파손		0.1	m	0.1	m	1EA	0.01	m'	하자	16하
2-2	익산	오강교	오강교-2	오강교-2-1	S2-중양	교량상부	계도부	균열(0.3mm미만)		0.1	mm	1.6	m	1EA	1.60	m	하자	17상
2-2	익산	오강교	오강교-2	오강교-2-2	S2-T1	교량상부	공동구	덮개파손		-	-	-	-	1EA	1.00	EA	하자	17상
2-2	익산	오강교	오강교-2	오강교-2-3	S2-T2	교량상부	신축이음	덮개판볼트탈락		-	-	-	-	1EA	1.00	EA	하자	18상
2-2	익산	오강교	오강교-3	오강교-3-1	S3-T2	교량상부	신축이음	덮개판볼트탈락		-	-	-	-	1EA	1.00	EA	하자	15하
2-2	익산	오강교	오강교-3	오강교-3-2	S3-T1	교량상부	방호스크린	콘크리트파손		0.1	m	0.1	m	1EA	0.01	m'	하자	16상
2-2	익산	오강교	오강교-3	오강교-3-3	S3-T2	교량상부	공동구	덮개파손		-	-	-	-	2EA	2.00	EA	하자	16하
2-2	익산	오강교	오강교-3	오강교-3-4	S3-T2	교량상부	방호스크린	콘크리트파손		0.1	m	0.1	m	1EA	0.01	m'	하자	16하
2-2	익산	오강교	오강교-3	오강교-3-5	S3-중양	교량상부	계도부	균열(0.3mm미만)		0.2	mm	1.8	m	1EA	0.36	m'	하자	17상
2-2	익산	오강교	오강교-3	오강교-3-6	S3-T1	교량상부	신축이음	판넬들뜸		-	-	-	-	1EA	1.00	EA	하자	17상
2-2	익산	오강교	오강교-3	오강교-3-7	S3-T1	교량상부	공동구	덮개파손		-	-	-	-	2EA	2.00	EA	하자	17상
2-2	익산	오강교	오강교-4	오강교-4-1	S4-T1	교량상부	방호스크린	콘크리트파손		0.1	m	0.1	m	1EA	0.01	m'	하자	15하
2-2	익산	오강교	오강교-4	오강교-4-2	S4-T1	교량상부	방호스크린	콘크리트파손		0.1	m	0.1	m	1EA	0.01	m'	하자	16하
2-2	익산	오강교	오강교-4	오강교-4-3	S4-T2	교량상부	방호스크린	콘크리트파손		0.1	m	0.1	m	1EA	0.01	m'	하자	16하
2-2	익산	오강교	오강교-4	오강교-4-4	S4-T1	교량상부	신축이음	판넬들뜸		-	-	-	-	1EA	1.00	EA	하자	17상
2-2	익산	오강교	오강교-4	오강교-4-5	S4-T1	교량상부	신축이음	판넬들뜸		-	-	-	-	1EA	1.00	EA	하자	17하
2-2	익산	오강교	오강교-5	오강교-5-1	S5-중양	교량상부	신축이음	판넬들뜸		-	-	-	-	1EA	1.00	EA	하자	15상
2-2	익산	오강교	오강교-5	오강교-5-2	S5-T2	교량상부	공동구	보수부들뜸		0.3	m	0.2	m	1EA	0.06	m'	하자	15하
2-2	익산	오강교	오강교-5	오강교-5-3	S5-T2	교량상부	공동구	덮개파손		-	-	-	-	2EA	2.00	EA	하자	15하
2-2	익산	오강교	오강교-5	오강교-5-4	S5-T2	교량상부	공동구	덮개파손		-	-	-	-	1EA	1.00	EA	하자	15하
2-2	익산	오강교	오강교-5	오강교-5-5	S5-T1	교량상부	방호스크린	콘크리트파손		0.1	m	0.2	m	1EA	0.02	m'	하자	16하
2-2	익산	오강교	오강교-6	오강교-6-1	P6-중양	교량상부	신축이음	판넬들뜸		-	-	-	-	1EA	1.00	EA	하자	15하
2-2	익산	오강교	오강교-6	오강교-6-2	P6-T2	교량상부	방호스크린	콘크리트파손		0.2	m	0.1	m	1EA	0.02	m'	하자	16상
2-2	익산	오강교	오강교-6	오강교-6-3	P6-T1	교량상부	방호스크린	콘크리트파손		0.1	m	0.1	m	1EA	0.01	m'	하자	16상
2-2	익산	오강교	오강교-6	오강교-6-4	P6-T2	교량상부	방호스크린	콘크리트파손		0.1	m	0.2	m	1EA	0.02	m'	하자	16하
2-2	익산	오강교	오강교-7	오강교-7-1	S7-T2	교량상부	공동구	덮개파손		-	-	-	-	2EA	2.00	EA	하자	15상
2-2	익산	오강교	오강교-7	오강교-7-2	S7-중양	교량상부	신축이음	판넬들뜸		-	-	-	-	1EA	1.00	EA	하자	15하
2-2	익산	오강교	오강교-7	오강교-7-3	S7-T2	교량상부	신축이음	덮개판볼트탈락		-	-	-	-	1EA	1.00	EA	하자	17상
2-2	익산	오강교	오강교-8	오강교-8-1	S8-중양	교량상부	신축이음	판넬들뜸		-	-	-	-	2EA	2.00	EA	하자	15하
2-2	익산	오강교	오강교-8	오강교-8-2	S8-T1	교량상부	공동구	덮개파손		-	-	-	-	2EA	2.00	EA	하자	16하
2-2	익산	오강교	오강교-8	오강교-8-3	S8-T1	교량상부	방호스크린	콘크리트파손		0.1	m	0.1	m	1EA	0.01	m'	하자	16하
2-2	익산	오강교	오강교-8	오강교-8-4	S8-T2	교량상부	공동구	덮개파손		-	-	-	-	2EA	2.00	EA	하자	16하
2-2	익산	오강교	오강교-8	오강교-8-5	S8-T2	교량상부	신축이음	덮개판설치불량		-	-	-	-	1EA	1.00	EA	하자	17상
2-2	익산	오강교	오강교-9	오강교-9-1	S9-T2	교량상부	공동구	덮개파손		-	-	-	-	2EA	2.00	EA	하자	15하
2-2	익산	오강교	오강교-9	오강교-9-2	S9-T1	교량상부	공동구	철물노출		-	-	-	-	1EA	1.00	EA	하자	17상
2-2	익산	오강교	오강교-9	오강교-9-3	S9-T1	교량상부	공동구	콘크리트파손		0.1	m	0.1	m	1EA	0.01	m'	하자	17하
2-2	익산	오강교	오강교-9	오강교-9-4	S9-T1	교량상부	방호스크린	콘크리트파손		0.1	m	0.1	m	1EA	0.01	m'	하자	18상
2-2	익산	오강교	오강교-9	오강교-9-5	S9-T1	교량상부	방호스크린	콘크리트파손		0.1	m	0.1	m	1EA	0.01	m'	하자	18상
2-2	익산	오강교	오강교-10	오강교-10-1	S10-T1	교량상부	방호스크린	콘크리트파손		0.1	m	0.1	m	1EA	0.01	m'	하자	16하
2-2	익산	오강교	오강교-10	오강교-10-2	S10-T1	교량상부	방호스크린	콘크리트파손		0.1	m	0.1	m	1EA	0.01	m'	하자	17상
2-2	익산	오강교	오강교-11	오강교-11-1	S11-T1	교량상부	방호스크린	콘크리트파손		0.1	m	0.1	m	2EA	0.02	m'	하자	17상
2-2	익산	오강교	오강교-11	오강교-11-2	S11-T1	교량상부	신축이음	덮개판설치불량		-	-	-	-	1EA	1.00	EA	하자	17상
2-2	익산	오강교	오강교-11	오강교-11-3	S11-T2	교량상부	신축이음	덮개판설치불량		-	-	-	-	1EA	1.00	EA	하자	18상
2-2	익산	오강교	오강교-15	오강교-15-1	S4	거더외부	캔틸레버	누수오염		0.1	m	1.0	m	1EA	0.10	m'	하자	17하
2-2	익산	오강교	오강교-17	오강교-17-1	S6	거더외부	거더외부	균열(0.3mm미만)		0.1	mm	1.0	m	2EA	2.00	m	하자	17하
2-2	익산	오강교	오강교-17	오강교-17-2	S6	거더외부	거더외부	균열(0.3mm미만)		0.1	mm	1.5	m	1EA	1.50	m	하자	17하
2-2	익산	오강교	오강교-17	오강교-17-3	S6	거더외부	거더외부	균열(0.3mm미만)		0.2	mm	2.5	m	2EA	5.00	m	하자	17하
2-2	익산	오강교	오강교-17	오강교-17-4	S6	거더외부	거더외부	균열(0.3mm미만)		0.2	mm	1.5	m	1EA	1.50	m	하자	17하
2-2	익산	오강교	오강교-17	오강교-17-5	S6	거더외부	거더외부	균열(0.3mm미만)		0.2	mm	2.5	m	1EA	2.50	m	하자	17하
2-2	익산	오강교	오강교-18	오강교-18-1	S7	거더외부	거더외부	균열(0.3mm미만)		0.2	mm	2.0	m	3EA	6.00	m	하자	15상
2-2	익산	오강교	오강교-18	오강교-18-2	S7	거더외부	거더외부	균열(0.3mm미만)		0.2	mm	2.0	m	1EA	2.00	m	하자	16상
2-2	익산	오강교	오강교-18	오강교-18-3	S7	거더외부	거더외부	망상균열		1.0	m	1.5	m	1EA	1.50	m'	하자	18상
2-2	익산	오강교	오강교-18	오강교-18-4	S7	거더외부	거더외부	균열(0.3mm미만)		0.2	mm	1.0	m	1EA	1.00	m	하자	18상
2-2	익산	오강교	오강교-19	오강교-19-1	S8	거더외부	거더외부	망상균열		1.5	m	2.5	m	1EA	3.75	m'	하자	17상
2-2	익산	오강교	오강교-19	오강교-19-2	S8	거더외부	거더외부	균열(0.3mm미만)		0.2	mm	2.5	m	1EA	2.50	m	하자	18상
2-2	익산	오강교	오강교-19	오강교-19-3	S8	배닥판하면	캔틸레버	누수		0.3	m	0.5	m	1EA	0.15	m'	하자	18상
2-2	익산	오강교	오강교-20	오강교-20-1	S9	거더외부	거더외부	균열(0.3mm미만)		0.2	mm	0.8	m	1EA	0.80	m	하자	18상
2-2	익산	오강교	오강교-21	오강교-21-1	S10	거더외부	거더외부	균열(0.3mm미만)		0.2	mm	2.0	m	1EA	2.00	m	하자	18상
2-2	익산	오강교	오강교-21	오강교-21-2	S10	배닥판하면	캔틸레버	누수		0.3	m	0.5	m	2EA	0.30	m'	하자	18상
2-2	익산	오강교	오강교-21	오강교-21-3	S10	거더외부	거더외부	균열(0.3mm미만)		0.2	mm	3.0	m	1EA	3.00	m	하자	18상
2-2	익산	오강교	오강교-23	오강교-23-1	S1	거더내부	신축이음	물받이누수		-	-	0.3	m	1EA	0.30	m	하자	15하
2-2	익산	오강교	오강교-23	오강교-23-2	S1	거더내부	신축이음	접합면누수		-	-	1.0	m	1EA	1.00	m	하자	16하
2-2	익산	오강교	오강교-23	오강교-23-3	S1	거더내부	신축이음	접합면누수		-	-	1.0	m	1EA	1.00	m	하자	16하
2-2	익산	오강교	오강교-24	오강교-24-1	S2	거더내부	신축이음	접합면누수		-	-	2.0	m	1EA	2.00	m	하자	16하
2-2	익산	오강교	오강교-24	오강교-24-2	S2	거더내부	상면	균열(0.3mm미만)		0.1	mm	5.0	m	1EA	5.00	m	하자	17하
2-2	익산	오강교	오강교-24	오강교-24-3	S2	거더내부	거더내부	망상균열		0.5	m	1.7	m	1EA	0.85	m'	하자	18상
2-2	익산	오강교	오강교-25	오강교-25-1	S3	거더내부	신축이음	물받이누수		-	-	0.1	m	1EA	0.10	m	하자	15하
2-2	익산	오강교	오강교-25	오강교-25-2	S3	거더내부	신축이음	접합면누수		-	-	1.0	m	1EA	1.00	m	하자	16하
2-2	익산	오강교	오강교-25	오강교-25-3	S3	거더내부	상면	균열(0.3mm미만)		0.2	mm	3.0	m	1EA	3.00	m	하자	17하
2-2	익산	오강교	오강교-25	오강교-25-4	S3	거더내부	상면	균열(0.3mm미만)		0.2	mm	2.0	m	1EA	2.00	m	하자	17하
2-2	익산	오강교	오강교-25	오강교-25-5	S3	거더내부	상면	균열(0.3mm미만)		0.1	mm	1.0	m	1EA	1.00	m	하자	17하
2-2	익산	오강교	오강교-26	오강교-26-1	S4	거더내부	신축이음	접합면누수		-	-	2.0	m	1EA	2.00	m	하자	16하
2-2	익산	오강교	오강교-26	오강교-26-2	S4	거더내부	상면	균열(0.3mm미만)		0.2	mm	3.0	m	1EA	3.00	m	하자	17하
2-2	익산	오강교	오강교-27	오강교-27-1	S5	거더내부	거더내부	균열(0.3mm미만)		0.2	mm	0.5	m	1EA	0.50	m	하자	17하
2-2	익산	오강교	오강교-27	오강교-27-2	S5	거더내부	거더내부	균열(0.3mm미만)		0.2	mm	1.8	m	1EA	1.80	m	하자	18상
2-2	익산	오강교	오강교-27	오강교-27-3	S5	거더내부	신축이음	접합면누수		-	-	1.0	m	1EA	1.00	m	하자	18상
2-2	익산	오강교	오강교-29	오강교-29-1	S7	거더내부	거더내부	균열(0.3mm미만)		0.1	mm	0.8	m	1EA	0.80	m	하자	17하
2-2	익산	오강교	오강교-29	오강교-29-2	S7	거더내부	상면	균열(0.3mm미만)		0.1	mm	3.5	m	1EA	3.50	m	하자	17하

손 상 집 계 표

공구	사업소	구조물 명	도 면 번 호	연 번	경간	부재	세부 위치	손상 내용	세부 손상유형	폭		연장		개소	총량		하자 여부	비고
										물량	단위	물량	단위		물량	단위		
2-2	익산	오강교	오강교-29	오강교-29-3	S7	거더내부	상면	균열(0.3mm미만)		0.1	mm	5.0	m	1EA	5.00	m	하자	17하
2-2	익산	오강교	오강교-29	오강교-29-4	S7	거더내부	상면	균열(0.3mm미만)		0.1	mm	2.0	m	1EA	2.00	m	하자	17하
2-2	익산	오강교	오강교-29	오강교-29-5	S7	거더내부	거더내부	균열(0.3mm미만)		0.1	mm	0.5	m	1EA	0.50	m	하자	17하
2-2	익산	오강교	오강교-30	오강교-30-1	S8	거더내부	신축이음	물받이누수		-	-	0.2	m	1EA	0.20	m	하자	15하
2-2	익산	오강교	오강교-30	오강교-30-2	S8	거더내부	상면	균열(0.3mm미만)		0.1	mm	5.0	m	1EA	5.00	m	하자	17하
2-2	익산	오강교	오강교-30	오강교-30-3	S8	거더내부	거더내부	균열(0.3mm미만)		0.1	mm	0.3	m	2EA	0.60	m	하자	17하
2-2	익산	오강교	오강교-30	오강교-30-4	S8	거더내부	거더내부	균열(0.3mm미만)		0.1	mm	0.8	m	1EA	0.80	m	하자	18상
2-2	익산	오강교	오강교-31	오강교-31-1	S9	거더내부	거더내부	균열(0.3mm미만)		0.1	mm	1.2	m	1EA	1.20	m	하자	17하
2-2	익산	오강교	오강교-31	오강교-31-2	S9	거더내부	거더내부	망상균열	CW=0.1	2	m	1.0	m	1EA	2.00	m'	하자	17하
2-2	익산	오강교	오강교-31	오강교-31-3	S9	거더내부	거더내부	균열(0.3mm미만)		0.1	mm	1.7	m	1EA	1.70	m	하자	17하
2-2	익산	오강교	오강교-31	오강교-31-4	S9	거더내부	상면	균열(0.3mm미만)		0.1	mm	2.5	m	1EA	2.50	m	하자	17하
2-2	익산	오강교	오강교-32	오강교-32-1	S10	거더내부	거더내부	균열(0.3mm미만)		0.2	mm	0.7	m	1EA	0.70	m	하자	17하
2-2	익산	오강교	오강교-32	오강교-32-2	S10	거더내부	거더내부	균열(0.3mm미만)		0.1	mm	0.7	m	1EA	0.70	m	하자	17하
2-2	익산	오강교	오강교-32	오강교-32-3	S10	거더내부	거더내부	균열(0.3mm미만)		0.1	mm	0.5	m	1EA	0.50	m	하자	17하
2-2	익산	오강교	오강교-33	오강교-33-1	S11	거더내부	상면	균열(0.3mm미만)		0.1	mm	12.0	m	1EA	12.00	m	하자	17하
2-2	익산	오강교	오강교-45	오강교-45-1	A1	교대	교대	체수		4.5	m	11.0	m	1EA	49.50	m'	하자	15하
2-2	익산	오강교	오강교-45	오강교-45-2	A1	교대	교대	이격		20	mm	8.0	m	1EA	8.00	m	하자	17상
2-2	익산	오강교	오강교-45	오강교-45-3	A1	교대	교대	체수		0.8	m	0.8	m	1EA	0.64	m'	하자	18상
2-2	익산	오강교	오강교-46	오강교-46-1	A2	교대	교대	이격		50	mm	8.0	m	1EA	8.00	m	하자	16하
2-2	익산	오강교	오강교-46	오강교-46-2	A2	교대	교대	균열(0.3mm미만)		0.1	mm	1.0	m	1EA	1.00	m	하자	17상
2-2	익산	오강교	오강교-46	오강교-46-3	A2	교대	교대	균열(0.3mm미만)		0.1	mm	0.6	m	2EA	1.20	m	하자	17상
2-2	익산	오강교	오강교-47	오강교-47-1	P1	교각	받침	받침콘크리트 균열		0.1	mm	0.2	m	1EA	0.20	m	하자	17하
2-2	익산	오강교	오강교-49	오강교-49-1	P3	교각	기둥	망상균열	CW=0.1	3.5	m	1.0	m	1EA	3.50	m'	하자	17하
2-2	익산	오강교	오강교-50	오강교-50-1	P4	교각	코핑	망상균열	CW=0.1	1.3	m	0.4	m	1EA	0.52	m'	하자	17하
2-2	익산	오강교	오강교-52	오강교-52-1	P6	교각	코핑	누수흔적		0.5	m	2.5	m	1EA	1.25	m'	하자	18상
2-2	익산	오강교	오강교-52	오강교-52-2	P6	교각	코핑	누수흔적		1	m	2.5	m	1EA	2.50	m'	하자	18상
2-2	익산	오강교	오강교-53	오강교-53-1	P7	교각	받침	받침콘크리트 균열		0.1	mm	0.2	m	1EA	0.20	m	하자	17하
2-2	익산	오강교	오강교-53	오강교-53-2	P7	교각	기둥	망상균열	CW=0.1	4.0	m	1.0	m	2EA	8.00	m'	하자	17하
2-2	익산	오강교	오강교-55	오강교-55-1	P9	교각	받침	받침콘크리트 균열		0.1	mm	0.2	m	1EA	0.20	m	하자	17상
2-2	익산	오강교	오강교-55	오강교-55-2	P9	교각	받침	받침콘크리트 균열		0.1	mm	0.2	m	1EA	0.20	m	하자	18상



위치	S1-T2	교량상부	도면번호	오강교-1
내용	콘크리트파손	0.1m, 0.1m, 1EA	연번	오강교-1-1

위치	S2-중앙	교량상부	도면번호	오강교-2
내용	균열(0.3mm미만)	0.1mm, 1.6m, 1EA	연번	오강교-2-1



위치	S2-T1	교량상부	도면번호	오강교-2
내용	뒹개파손	1EA	연번	오강교-2-2

위치	S2-T2	교량상부	도면번호	오강교-2
내용	뒹개판볼트탈락	1EA	연번	오강교-2-3



위치	S3-T2	교량상부	도면번호	오강교-3
내용	뒹개판볼트탈락	1EA	연번	오강교-3-1

위치	S3-T1	교량상부	도면번호	오강교-3
내용	콘크리트파손	0.1m, 0.1m, 1EA	연번	오강교-3-2



위치	S3-T2	교량상부	도면번호	오강교-3
내용	뿔개파손	2EA	연번	오강교-3-3

위치	S3-T2	교량상부	도면번호	오강교-3
내용	콘크리트파손	0.1m, 0.1m, 1EA	연번	오강교-3-4



위치	S3-중앙	교량상부	도면번호	오강교-3
내용	균열(0.3mm미만)	0.2mm, 1.8m, 1EA	연번	오강교-3-5

위치	S3-T1	교량상부	도면번호	오강교-3
내용	판넬들뜸	1EA	연번	오강교-3-6



위치	S3-T1	교량상부	도면번호	오강교-3
내용	뿔개파손	2EA	연번	오강교-3-7

위치	S4-T1	교량상부	도면번호	오강교-4
내용	콘크리트파손	0.1m, 0.1m, 1EA	연번	오강교-4-1



위치	S4-T1	교량상부	도면번호	오강교-4	위치	S4-T2	교량상부	도면번호	오강교-4
내용	콘크리트파손	0.1m, 0.1m, 1EA	연번	오강교-4-2	내용	콘크리트파손	0.1m, 0.1m, 1EA	연번	오강교-4-3



위치	S4-T1	교량상부	도면번호	오강교-4	위치	S4-T1	교량상부	도면번호	오강교-4
내용	판넬들뜸	1EA	연번	오강교-4-4	내용	판넬들뜸	1EA	연번	오강교-4-5



위치	S5-중앙	교량상부	도면번호	오강교-5	위치	S5-T2	교량상부	도면번호	오강교-5
내용	판넬들뜸	1EA	연번	오강교-5-1	내용	보수부들뜸	0.3m, 0.2m, 1EA	연번	오강교-5-2



위치	S5-T2	교량상부	도면번호	오강교-5	위치	S5-T2	교량상부	도면번호	오강교-5
내용	뿔개파손	2EA	연번	오강교-5-3	내용	뿔개파손	1EA	연번	오강교-5-4



위치	P6-중앙	교량상부	도면번호	오강교-6	위치	P6-T2	교량상부	도면번호	오강교-6
내용	판넬들뜸	1EA	연번	오강교-6-1	내용	콘크리트파손	0.2m, 0.1m, 1EA	연번	오강교-6-2



위치	P6-T1	교량상부	도면번호	오강교-6	위치	P6-T2	교량상부	도면번호	오강교-6
내용	콘크리트파손	0.1m, 0.1m, 1EA	연번	오강교-6-3	내용	콘크리트파손	0.1m, 0.2m, 1EA	연번	오강교-6-4



위치	S7-T2	교량상부	도면번호	오강교-7
내용	뒷개파손	2EA	연번	오강교-7-1

위치	S7-중앙	교량상부	도면번호	오강교-7
내용	판넬들뜸	1EA	연번	오강교-7-2



위치	S7-T2	교량상부	도면번호	오강교-7
내용	뒷개판볼트탈락	1EA	연번	오강교-7-3

위치	S8-중앙	교량상부	도면번호	오강교-8
내용	판넬들뜸	2EA	연번	오강교-8-1



위치	S8-T1	교량상부	도면번호	오강교-8
내용	뒷개파손	2EA	연번	오강교-8-2

위치	S8-T1	교량상부	도면번호	오강교-8
내용	콘크리트파손	0.1m, 0.1m, 1EA	연번	오강교-8-3



위치	S8-T2	교량상부	도면번호	오강교-8
내용	뒷개파손	2EA	연번	오강교-8-4

위치	S8-T2	교량상부	도면번호	오강교-8
내용	뒷개판설치불량	1EA	연번	오강교-8-5



위치	S9-T2	교량상부	도면번호	오강교-9
내용	뒷개파손	2EA	연번	오강교-9-1

위치	S9-T1	교량상부	도면번호	오강교-9
내용	철물노출	1EA	연번	오강교-9-2



위치	S9-T1	교량상부	도면번호	오강교-9
내용	콘크리트파손	0.1m, 0.1m, 1EA	연번	오강교-9-3

위치	S9-T1	교량상부	도면번호	오강교-9
내용	콘크리트파손	0.1m, 0.1m, 1EA	연번	오강교-9-5



위치	S10-T1	교량상부	도면번호	오강교-10
내용	콘크리트파손	0.1m, 0.1m, 1EA	연번	오강교-10-1

위치	S10-T1	교량상부	도면번호	오강교-10
내용	콘크리트파손	0.1m, 0.1m, 1EA	연번	오강교-10-2



위치	S11-T1	교량상부	도면번호	오강교-11
내용	콘크리트파손	0.1m, 0.1m, 2EA	연번	오강교-11-1

위치	S11-T1	교량상부	도면번호	오강교-11
내용	뒷개판설치불량	1EA	연번	오강교-11-2



위치	S11-T2	교량상부	도면번호	오강교-11
내용	뒷개판설치불량	1EA	연번	오강교-11-3

위치	S4	거더외부	도면번호	오강교-15
내용	누수오염	0.1m, 1m, 1EA	연번	오강교-15-1



위치	S6	거더외부	도면번호	오강교-17	위치	S6	거더외부	도면번호	오강교-17
내용	균열(0.3mm미만)	0.1mm, 1m, 2EA	연번	오강교-17-1	내용	균열(0.3mm미만)	0.1mm, 1.5m, 1EA	연번	오강교-17-2



위치	S6	거더외부	도면번호	오강교-17	위치	S6	거더외부	도면번호	오강교-17
내용	균열(0.3mm미만)	0.2mm, 2.5m, 2EA	연번	오강교-17-3	내용	균열(0.3mm미만)	0.2mm, 1.5m, 1EA	연번	오강교-17-4



위치	S6	거더외부	도면번호	오강교-17	위치	S7	거더외부	도면번호	오강교-18
내용	균열(0.3mm미만)	0.2mm, 2.5m, 1EA	연번	오강교-17-5	내용	균열(0.3mm미만)	0.2mm, 2m, 3EA	연번	오강교-18-1



위치	S7	거더외부	도면번호	오강교-18	위치	S7	거더외부	도면번호	오강교-18
내용	균열(0.3mm미만)	0.2mm, 2m, 1EA	연번	오강교-18-2	내용	망상균열	1.0m, 1.5m, 1EA	연번	오강교-18-3



위치	S7	거더외부	도면번호	오강교-18	위치	S8	거더외부	도면번호	오강교-19
내용	균열(0.3mm미만)	0.2mm, 1m, 1EA	연번	오강교-18-4	내용	망상균열	1.5m, 2.5m, 1EA	연번	오강교-19-1




위치	S8	거더외부	도면번호	오강교-19	위치	S8	바닥판하면	도면번호	오강교-19
내용	균열(0.3mm미만)	0.2mm, 2.5m, 1EA	연번	오강교-19-2	내용	누수	0.3m, 0.5m, 1EA	연번	오강교-19-3



위치	S9	거더외부	도면번호	오강교-20
내용	균열(0.3mm미만)	0.2mm, 0.8m, 1EA	연번	오강교-20-1

위치	S10	거더외부	도면번호	오강교-21
내용	균열(0.3mm미만)	0.2mm, 2m, 1EA	연번	오강교-21-1

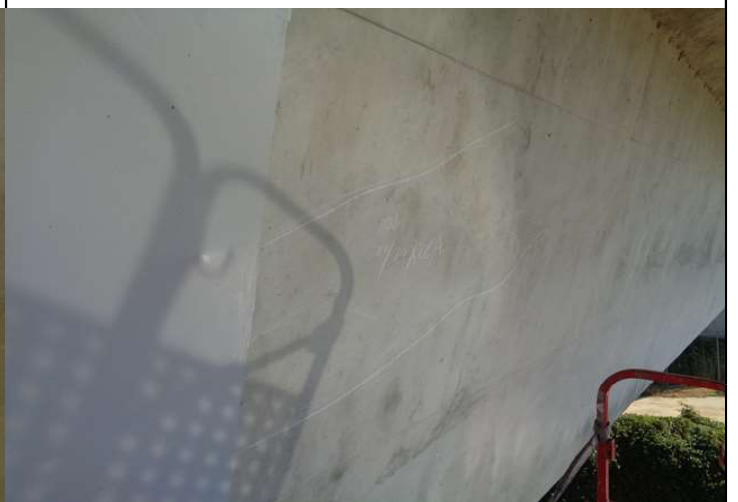

위치	S10	바닥판하면	도면번호	오강교-21
내용	누수	0.3m, 0.5m, 2EA	연번	오강교-21-2

위치	S10	거더외부	도면번호	오강교-21
내용	균열(0.3mm미만)	0.2mm, 3m, 1EA	연번	오강교-21-3



위치	S1	거더내부	도면번호	오강교-23
내용	물받이누수	m, 0.3m, 1EA	연번	오강교-23-1

위치	S1	거더내부	도면번호	오강교-23
내용	접합면누수	m, 1m, 1EA	연번	오강교-23-2



위치	S1	거더내부	도면번호	오강교-23
내용	접합면누수	m, 1m, 1EA	연번	오강교-23-3

위치	S2	거더내부	도면번호	오강교-24
내용	접합면누수	m, 2m, 1EA	연번	오강교-24-1




위치	S2	거더내부	도면번호	오강교-24
내용	균열(0.3mm미만)	0.1mm, 5m, 1EA	연번	오강교-24-2

위치	S2	거더내부	도면번호	오강교-24
내용	망상균열	0.5m, 1.7m, 1EA	연번	오강교-24-3



위치	S3	거더내부	도면번호	오강교-25
내용	물받이누수	1EA	연번	오강교-25-1

위치	S3	거더내부	도면번호	오강교-25
내용	접합면누수	1EA	연번	오강교-25-2

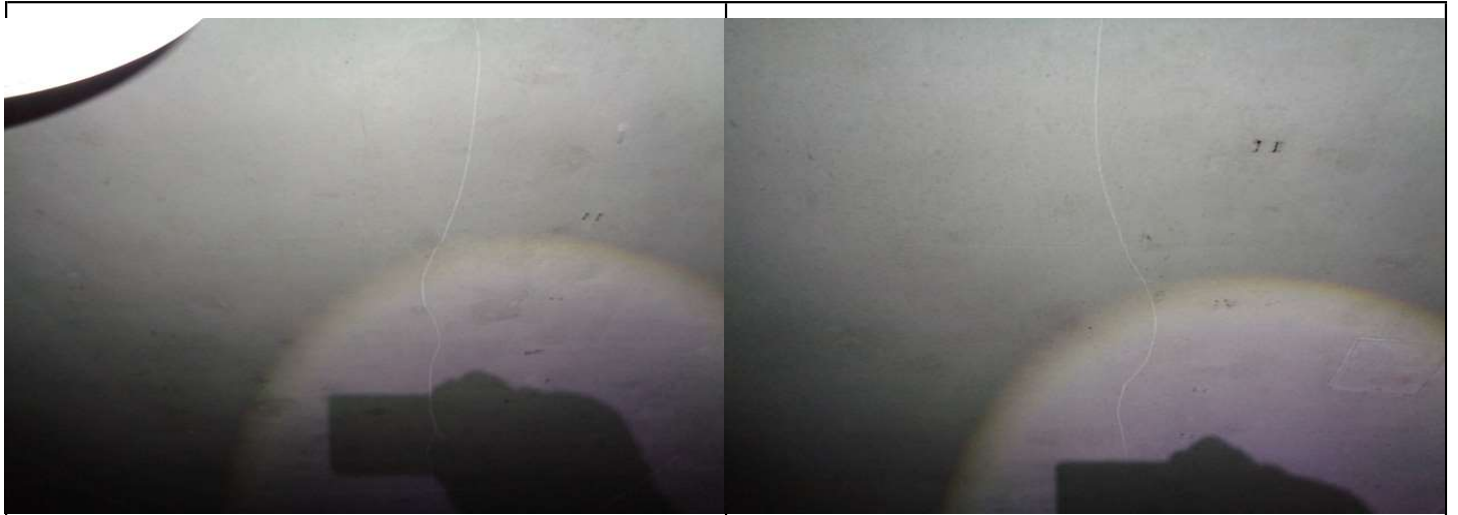

위치	S3	거더내부	도면번호	오강교-25	위치	S3	거더내부	도면번호	오강교-25
내용	균열(0.3mm미만)	0.2mm, 3m, 1EA	연번	오강교-25-3	내용	균열(0.3mm미만)	0.2mm, 2m, 1EA	연번	오강교-25-4



위치	S3	거더내부	도면번호	오강교-25	위치	S4	거더내부	도면번호	오강교-26
내용	균열(0.3mm미만)	0.1mm, 1m, 1EA	연번	오강교-25-5	내용	접합면누수	1EA	연번	오강교-26-1




위치	S4	거더내부	도면번호	오강교-26	위치	S5	거더내부	도면번호	오강교-27
내용	균열(0.3mm미만)	0.2mm, 3m, 1EA	연번	오강교-26-2	내용	균열(0.3mm미만)	0.2mm, 0.5m, 1EA	연번	오강교-27-1



위치	S5	거더내부	도면번호	오강교-27
내용	균열(0.3mm미만)	0.2mm, 1.8m, 1EA	연번	오강교-27-2

위치	S5	거더내부	도면번호	오강교-27
내용	접합면누수	m, 1m, 1EA	연번	오강교-27-3

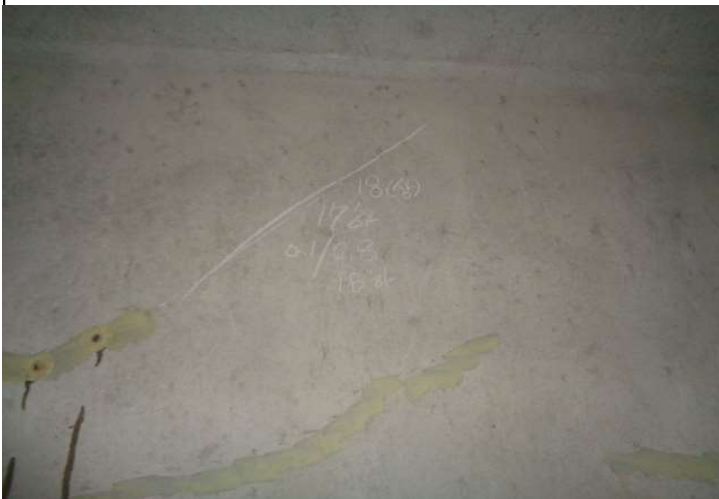

위치	S7	거더내부	도면번호	오강교-29
내용	균열(0.3mm미만)	0.1mm, 0.8m, 1EA	연번	오강교-29-1

위치	S7	거더내부	도면번호	오강교-29
내용	균열(0.3mm미만)	0.1mm, 3.5m, 1EA	연번	오강교-29-2



위치	S7	거더내부	도면번호	오강교-29
내용	균열(0.3mm미만)	0.1mm, 5m, 1EA	연번	오강교-29-3

위치	S7	거더내부	도면번호	오강교-29
내용	균열(0.3mm미만)	0.1mm, 2m, 1EA	연번	오강교-29-4



위치	S7	거더내부	도면번호	오강교-29
내용	균열(0.3mm미만)	0.1mm, 0.5m, 1EA	연번	오강교-29-5

위치	S8	거더내부	도면번호	오강교-30
내용	물받이누수	m, 0.2m, 1EA	연번	오강교-30-1



위치	S8	거더내부	도면번호	오강교-30
내용	균열(0.3mm미만)	0.1mm, 5m, 1EA	연번	오강교-30-2

위치	S8	거더내부	도면번호	오강교-30
내용	균열(0.3mm미만)	0.1mm, 0.3m, 2EA	연번	오강교-30-3



위치	S8	거더내부	도면번호	오강교-30
내용	균열(0.3mm미만)	0.1mm, 0.8m, 1EA	연번	오강교-30-4

위치	S9	거더내부	도면번호	오강교-31
내용	균열(0.3mm미만)	0.1mm, 1.2m, 1EA	연번	오강교-31-1



위치	S9	거더내부	도면번호	오강교-31
내용	망상균열	2m, 1m, 1EA	연번	오강교-31-2

위치	S9	거더내부	도면번호	오강교-31
내용	균열(0.3mm미만)	0.1mm, 1.7m, 1EA	연번	오강교-31-3



위치	S9	거더내부	도면번호	오강교-31
내용	균열(0.3mm미만)	0.1mm, 2.5m, 1EA	연번	오강교-31-4

위치	S10	거더내부	도면번호	오강교-32
내용	균열(0.3mm미만)	0.2mm, 0.7m, 1EA	연번	오강교-32-1



위치	S10	거더내부	도면번호	오강교-32
내용	균열(0.3mm미만)	0.1mm, 0.7m, 1EA	연번	오강교-32-2

위치	S10	거더내부	도면번호	오강교-32
내용	균열(0.3mm미만)	0.1mm, 0.5m, 1EA	연번	오강교-32-3




위치	S11	거더내부	도면번호	오강교-33
내용	균열(0.3mm미만)	0.1mm, 12m, 1EA	연번	오강교-33-1

위치	A1	교대	도면번호	오강교-45
내용	체수	4.5m, 11m, 1EA	연번	오강교-45-1




위치	A1	교대	도면번호	오강교-45
내용	이격	20mm, 8m, 1EA	연번	오강교-45-2

위치	A1	교대	도면번호	오강교-45
내용	체수	0.8m, 0.8m, 1EA	연번	오강교-45-3

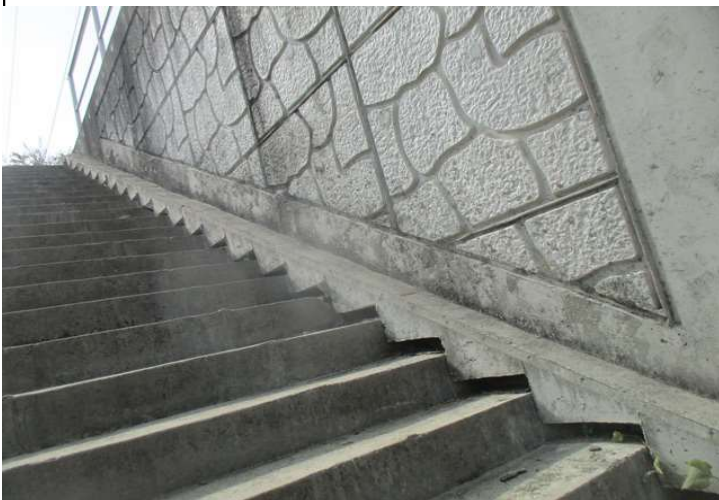

위치	A2	교대	도면번호	오강교-46
내용	이격	50mm, 8m, 1EA	연번	오강교-46-1

위치	A2	교대	도면번호	오강교-46
내용	균열(0.3mm미만)	0.1mm, 1m, 1EA	연번	오강교-46-2

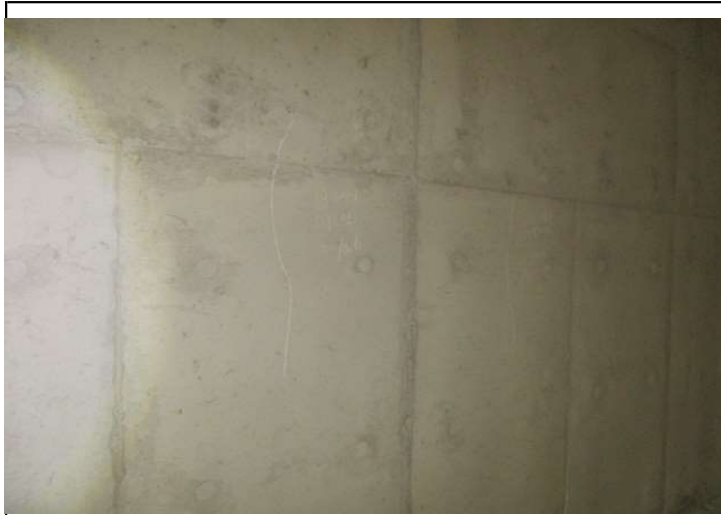

위치	A2	교대	도면번호	오강교-46
내용	균열(0.3mm미만)	0.1mm, 0.6m, 2EA	연번	오강교-46-3

위치	P1	교각	도면번호	오강교-47
내용	받침콘크리트 균열	0.1mm, 0.2m, 1EA	연번	오강교-47-1



위치	P3	교각	도면번호	오강교-49
내용	망상균열	3.5m, 1m, 1EA	연번	오강교-49-1

위치	P4	교각	도면번호	오강교-50
내용	망상균열	1.3m, 0.4m, 1EA	연번	오강교-50-1



위치	P6	교각	도면번호	오강교-52
내용	누수흔적	0.5m, 2.5m, 1EA	연번	오강교-52-1

위치	P6	교각	도면번호	오강교-52
내용	누수흔적	1m, 2.5m, 1EA	연번	오강교-52-2



위치	P7	교각	도면번호	오강교-53
내용	받침콘크리트 균열	0.1mm, 0.2m, 1EA	연번	오강교-53-1

위치	P7	교각	도면번호	오강교-53
내용	망상균열	4m, 1m, 2EA	연번	오강교-53-2



위치	P9	교각	도면번호	오강교-55
내용	받침콘크리트 균열	0.1mm, 0.2m, 1EA	연번	오강교-55-1

위치	P9	교각	도면번호	오강교-55
내용	받침콘크리트 균열	0.1mm, 0.2m, 1EA	연번	오강교-55-2