

손 상 집 계 표

공구	사업소	구조물 명	도 면 번 호	연 번	경간	부재	선별	세부 위치	손상 내용	세부 손상유형	폭		연장		개소	총량		하자 여부	비고	
											물량	단위	물량	단위		물량	단위			
2-2	익산	갈산교	갈산교-1	갈산교-1-1	S1-T1	교량상부	T2	신축이음	덮개판볼트탈락		-	-	-	-	2EA	2.00	EA	하자	15하	
2-2	익산	갈산교	갈산교	갈산교-1	갈산교-1-2	S1-T2	교량상부	T2	공동구	덮개파손		-	-	-	1EA	1.00	EA	하자	16상	
2-2	익산	갈산교	갈산교	갈산교-2	갈산교-2-1	S2-T2	교량상부	T2	공동구	덮개 미설치		-	-	-	1EA	1.00	EA	하자	17하	
2-2	익산	갈산교	갈산교	갈산교-2	갈산교-2-2	S2-T2	교량상부	T2	공동구	덮개파손		-	-	-	1EA	1.00	EA	하자	17하	
2-2	익산	갈산교	갈산교	갈산교-3	갈산교-3-1	S3-T1	교량상부	T2	공동구	덮개파손		-	-	-	1EA	1.00	EA	하자	16상	
2-2	익산	갈산교	갈산교	갈산교-3	갈산교-3-2	S3-T1	교량상부	T2	신축이음	덮개판볼트탈락		-	-	-	1EA	1.00	EA	하자	16하	
2-2	익산	갈산교	갈산교	갈산교-3	갈산교-3-3	S3-T1	교량상부		방호스크린	콘크리트파손	0.1	m	0.1	m	1EA	0.01	m'	하자	18상	
2-2	익산	갈산교	갈산교	갈산교-4	갈산교-4-1	S4-T1	교량상부		공동구	덮개탈락		-	-	-	1EA	1.00	EA	하자	18상	
2-2	익산	갈산교	갈산교	갈산교-5	갈산교-5-1	S5-T1	교량상부	T2	공동구	덮개파손		-	-	-	1EA	1.00	EA	하자	16하	
2-2	익산	갈산교	갈산교	갈산교-5	갈산교-5-2	S5-중앙	교량상부	T2	신축이음	이음질퇴적		-	2.0	m	1EA	2.00	m	하자	17하	
2-2	익산	갈산교	갈산교	갈산교-5	갈산교-5-3	S5-T1	교량상부		방호스크린	콘크리트파손	0.1	m	0.1	m	1EA	0.01	m'	하자	18상	
2-2	익산	갈산교	갈산교	갈산교-5	갈산교-5-4	S5-T2	교량상부		방호스크린	콘크리트파손	0.1	m	0.1	m	1EA	0.01	m'	하자	18상	
2-2	익산	갈산교	갈산교	갈산교-6	갈산교-6-1	S6-중앙	교량상부	T2	신축이음	이음질퇴적		-	3.0	m	1EA	3.00	m	하자	17하	
2-2	익산	갈산교	갈산교	갈산교-6	갈산교-6-2	S6-T1	교량상부	T2	방호스크린	콘크리트파손	0.1	m	0.1	m	1EA	0.01	m'	하자	17하	
2-2	익산	갈산교	갈산교	갈산교-6	갈산교-6-3	S6-T2	교량상부		방호스크린	콘크리트파손	0.1	m	0.1	m	1EA	0.01	m'	하자	18상	
2-2	익산	갈산교	갈산교	갈산교-7	갈산교-7-1	S7-T1	교량상부	T2	신축이음	덮개판볼트탈락		-	-	-	1EA	1.00	EA	하자	15하	
2-2	익산	갈산교	갈산교	갈산교-7	갈산교-7-2	S7-T1	교량상부	T1	방호스크린	콘크리트파손	0.1	m	0.1	m	1EA	0.01	m'	하자	16하	
2-2	익산	갈산교	갈산교	갈산교-8	갈산교-7-3	S7-T2	교량상부	T2	방호스크린	콘크리트파손	0.1	m	0.1	m	1EA	0.01	m'	하자	16하	
2-2	익산	갈산교	갈산교	갈산교-8	갈산교-8-1	S8-T1	교량상부	T2	신축이음	덮개판볼트탈락		-	-	-	2EA	2.00	EA	하자	18하	
2-2	익산	갈산교	갈산교	갈산교-8	갈산교-8-2	S8-중앙	교량상부	T2	신축이음	이음질퇴적		-	6.0	m	1EA	6.00	m	하자	17하	
2-2	익산	갈산교	갈산교	갈산교-9	갈산교-9-1	S9-T1	교량상부	T2	신축이음	덮개판볼트탈락		-	-	-	1EA	1.00	EA	하자	15하	
2-2	익산	갈산교	갈산교	갈산교-9	갈산교-9-2	S9-T2	교량상부	T2	신축이음	덮개판볼트탈락		-	-	-	1EA	1.00	EA	하자	16상	
2-2	익산	갈산교	갈산교	갈산교-9	갈산교-9-3	S9-T1	교량상부	T2	방호스크린	콘크리트파손	0.1	m	0.1	m	1EA	0.01	m'	하자	17하	
2-2	익산	갈산교	갈산교	갈산교-9	갈산교-9-4	S9-T1	교량상부	T2	방호스크린	콘크리트파손	0.1	m	0.1	m	2EA	0.02	m'	하자	17하	
2-2	익산	갈산교	갈산교	갈산교-9	갈산교-9-5	S9-T1	교량상부		방호스크린	콘크리트파손	0.1	m	0.2	m	2EA	0.04	m'	하자	18상	
2-2	익산	갈산교	갈산교	갈산교-9	갈산교-9-6	S9-중앙	교량상부		신축이음	이음질퇴적		-	6.0	m	1EA	6.00	m	하자	18상	
2-2	익산	갈산교	갈산교	갈산교-10	갈산교-10-1	S10-T2	교량상부		공동구	덮개파손		-	-	-	1EA	1.00	EA	하자	18상	
2-2	익산	갈산교	갈산교	갈산교-11	갈산교-11-1	S11-T1	교량상부	T2	신축이음	덮개판볼트탈락		-	-	-	1EA	1.00	EA	하자	15하	
2-2	익산	갈산교	갈산교	갈산교-11	갈산교-11-2	S11-T2	교량상부	T1	신축이음	덮개판볼트탈락		-	-	-	2EA	2.00	EA	하자	16상	
2-2	익산	갈산교	갈산교	갈산교-11	갈산교-11-3	S11-T2	교량상부	T1	공동구	덮개파손		-	-	-	1EA	1.00	EA	하자	17하	
2-2	익산	갈산교	갈산교	갈산교-12	갈산교-12-1	S12-T1	교량상부	T1	신축이음	덮개판볼트탈락		-	-	-	1EA	1.00	EA	하자	15하	
2-2	익산	갈산교	갈산교	갈산교-13	갈산교-13-1	S13-T1	교량상부	T2	공동구	덮개파손		-	-	-	1EA	1.00	EA	하자	16상	
2-2	익산	갈산교	갈산교	갈산교-14	갈산교-14-1	S14-T2	교량상부	T1	신축이음	덮개판볼트탈락		-	-	-	1EA	1.00	EA	하자	16하	
2-2	익산	갈산교	갈산교	갈산교-14	갈산교-14-2	S14-T2	교량상부	T2	신축이음	덮개판볼트탈락		-	-	-	1EA	1.00	EA	하자	16하	
2-2	익산	갈산교	갈산교	갈산교-15	갈산교-15-1	S15-T1	교량상부	T2	신축이음	덮개판볼트탈락		-	-	-	1EA	1.00	EA	하자	15하	
2-2	익산	갈산교	갈산교	갈산교-15	갈산교-15-2	S15-중앙	교량상부	T2	배수시설	배수관 막힘	이음질퇴적	-	-	-	1EA	1.00	EA	하자	17상	
2-2	익산	갈산교	갈산교	갈산교-16	갈산교-16-1	S16-T1	교량상부	T2	방호스크린	콘크리트파손	0.1	m	0.1	m	1EA	0.01	m'	하자	16하	
2-2	익산	갈산교	갈산교	갈산교-16	갈산교-16-2	S16-T2	교량상부	T1	신축이음	덮개판볼트탈락		-	-	-	1EA	1.00	EA	하자	16하	
2-2	익산	갈산교	갈산교	갈산교-17	갈산교-17-1	S17-T2	교량상부	T1	공동구	덮개파손		-	-	-	1EA	1.00	EA	하자	16하	
2-2	익산	갈산교	갈산교	갈산교-17	갈산교-17-2	S17-T1	교량상부	T1	방호스크린	콘크리트파손	0.1	m	0.1	m	1EA	0.01	m'	하자	17상	
2-2	익산	갈산교	갈산교	갈산교-17	갈산교-17-3	S17-T1	교량상부	T1	공동구	콘크리트파손	0.1	m	0.1	m	1EA	0.01	m'	하자	17상	
2-2	익산	갈산교	갈산교	갈산교-18	갈산교-18-1	S18-T1	교량상부	T2	신축이음	덮개판볼트탈락		-	-	-	1EA	1.00	EA	하자	15하	
2-2	익산	갈산교	갈산교	갈산교-18	갈산교-18-2	S18-T1	교량상부	T1	신축이음	덮개판볼트탈락		-	-	-	1EA	1.00	EA	하자	16상	
2-2	익산	갈산교	갈산교	갈산교-18	갈산교-18-3	S18-T2	교량상부	T2	공동구	덮개파손		-	-	-	1EA	1.00	EA	하자	16상	
2-2	익산	갈산교	갈산교	갈산교-18	갈산교-18-4	S18-T1	교량상부	T2	공동구	덮개파손		-	-	-	1EA	1.00	EA	하자	17상	
2-2	익산	갈산교	갈산교	갈산교-18	갈산교-18-5	S18-T2	교량상부	T2	공동구	덮개파손		-	-	-	1EA	1.00	EA	하자	17하	
2-2	익산	갈산교	갈산교	갈산교-19	갈산교-19-1	S19-T1	교량상부	T2	신축이음	덮개판볼트탈락		-	-	-	1EA	1.00	EA	하자	15하	
2-2	익산	갈산교	갈산교	갈산교-19	갈산교-19-2	S19-중앙	교량상부	T1	배수시설	배수관 막힘		-	-	-	1EA	1.00	EA	하자	15하	
2-2	익산	갈산교	갈산교	갈산교-19	갈산교-19-3	S19-중앙	교량상부	T1	신축이음	이음질퇴적		-	-	-	1EA	1.00	EA	하자	16상	
2-2	익산	갈산교	갈산교	갈산교-19	갈산교-19-4	S19-T2	교량상부	T1	공동구	콘크리트파손	0.1	m	0.1	m	1EA	0.01	m'	하자	16하	
2-2	익산	갈산교	갈산교	갈산교-19	갈산교-19-5	S19-T1	교량상부		신축이음	덮개판볼트탈락		-	-	-	1EA	1.00	EA	하자	18상	
2-2	익산	갈산교	갈산교	갈산교-20	갈산교-20-1	S1	거더외부		캔틸레버	균열(0.3mm미만)	0.2	mm	0.6	m	1EA	0.60	m	하자	18상	
2-2	익산	갈산교	갈산교	갈산교-20	갈산교-20-2	S1	거더외부		캔틸레버	균열(0.3mm미만)	0.2	mm	0.6	m	1EA	0.60	m	하자	18상	
2-2	익산	갈산교	갈산교	갈산교-20	갈산교-20-3	S1	거더외부		캔틸레버	균열(0.3mm미만)	0.2	mm	0.4	m	1EA	0.40	m	하자	18상	
2-2	익산	갈산교	갈산교	갈산교-20	갈산교-20-4	S1	거더외부		캔틸레버	균열(0.3mm미만)	0.2	mm	0.6	m	1EA	0.60	m	하자	18상	
2-2	익산	갈산교	갈산교	갈산교-20	갈산교-20-5	S1	거더외부		캔틸레버	균열(0.3mm미만)	0.2	mm	0.5	m	1EA	0.50	m	하자	18상	
2-2	익산	갈산교	갈산교	갈산교-21	갈산교-21-1	S2	거더외부	T1	거더외부	망상균열	CW=0.1	1.0	m	4.0	m	1EA	4.00	m'	하자	17하
2-2	익산	갈산교	갈산교	갈산교-21	갈산교-21-2	S2	거더외부		캔틸레버	균열(0.3mm미만)	0.2	mm	0.8	m	6EA	4.80	m	하자	18상	
2-2	익산	갈산교	갈산교	갈산교-21	갈산교-21-3	S2	거더외부		거더외부	균열	0.4	m	0.1	m	1EA	0.04	m'	하자	18하	
2-2	익산	갈산교	갈산교	갈산교-22	갈산교-22-1	S3	거더외부		캔틸레버	균열(0.3mm미만)	0.2	mm	0.7	m	5EA	3.50	m	하자	18상	
2-2	익산	갈산교	갈산교	갈산교-22	갈산교-22-2	S3	거더외부		캔틸레버	균열(0.3mm미만)	0.2	mm	0.6	m	2EA	1.20	m	하자	18상	
2-2	익산	갈산교																		

손 상 집 계 표

공구	사업소	구조물 명	도 면 번 호	연 번	경간	부재	선별	세부 위치	손상 내용	세부 손상유형	폭		연장		개소	총량		하자 여부	비고
											물량	단위	물량	단위		물량	단위		
2-2	익산	갈산교	갈산교-49	갈산교-49-2	S11	거더내부		거더내부	도창박리		1.0	m	0.1	m	1EA	0.10	m'	하자	17하
2-2	익산	갈산교	갈산교-50	갈산교-50-1	S12	거더내부		거더내부	스틸그레이팅망실		-	-	-	-	1EA	1.00	EA	하자	15하
2-2	익산	갈산교	갈산교-52	갈산교-52-1	S14	거더내부		거더내부	폐기물적치		-	-	-	-	1EA	1.00	EA	하자	15하
2-2	익산	갈산교	갈산교-52	갈산교-52-2	S14	거더내부		상면	균열(0.3mm미만)		0.1	mm	15.0	m	1EA	15.00	m	하자	17하
2-2	익산	갈산교	갈산교-54	갈산교-54-1	S16	거더내부		격벽	균열(0.3mm미만)		0.1	mm	0.5	m	1EA	0.50	m	하자	17하
2-2	익산	갈산교	갈산교-55	갈산교-55-1	S17	거더내부		격벽	균열(0.3mm미만)		0.1	mm	0.7	m	1EA	0.70	m	하자	17하
2-2	익산	갈산교	갈산교-56	갈산교-56-1	S18	거더내부		격벽	균열(0.3mm미만)		0.1	mm	0.8	m	1EA	0.80	m	하자	17하
2-2	익산	갈산교	갈산교-57	갈산교-57-1	S19	거더내부		상면	균열(0.3mm미만)		0.1	mm	10.0	m	1EA	10.00	m	하자	17하
2-2	익산	갈산교	갈산교-57	갈산교-57-2	S19	거더내부		격벽	균열(0.3mm미만)		0.1	mm	1.3	m	1EA	1.30	m	하자	17하
2-2	익산	갈산교	갈산교-57	갈산교-57-2	S19	거더내부		배수시설	배수관 이용부 불량		-	-	-	-	1EA	1.00	EA	하자	18하
2-2	익산	갈산교	갈산교-61	갈산교-61-1	S4	격벽		격벽	균열(0.3mm미만)		0.2	mm	0.5	m	1EA	0.50	m	하자	17하
2-2	익산	갈산교	갈산교-62	갈산교-62-1	S5	격벽		격벽	균열(0.3mm미만)		0.2	mm	0.5	m	2EA	1.00	m	하자	17하
2-2	익산	갈산교	갈산교-67	갈산교-67-1	S10	격벽		격벽	균열(0.3mm미만)		0.2	mm	0.5	m	1EA	0.50	m	하자	17하
2-2	익산	갈산교	갈산교-77	갈산교-77-1	A1	교대		교대	체수		4.5	m	11.0	m	1EA	49.50	m'	하자	15하
2-2	익산	갈산교	갈산교-77	갈산교-77-2	A1	교대		교대	이격		40.0	mm	8.0	m	1EA	8.00	m	하자	17상
2-2	익산	갈산교	갈산교-77	갈산교-77-4	A1	교대		교대	호안블럭이탈		-	-	-	-	3EA	3.00	EA	하자	17상
2-2	익산	갈산교	갈산교-77	갈산교-77-5	A1	교대		교대	균열(0.3mm미만)		0.2	mm	0.4	m	1EA	0.40	m	하자	17상
2-2	익산	갈산교	갈산교-77	갈산교-77-6	A1	교대		교대	균열(0.3mm미만)		0.1	mm	1.0	m	1EA	1.00	m	하자	17상
2-2	익산	갈산교	갈산교-77	갈산교-77-7	A1	교대		교대	균열(0.3mm미만)		0.1	mm	1.0	m	1EA	1.00	m	하자	17상
2-2	익산	갈산교	갈산교-77	갈산교-77-8	A1	교대		교대	체수		3.5	m	4.5	m	1EA	15.75	m'	하자	18상
2-2	익산	갈산교	갈산교-78	갈산교-78-1	A2	교대		교대	체수		4.5	m	11.0	m	1EA	49.50	m'	하자	15하
2-2	익산	갈산교	갈산교-78	갈산교-78-2	A2	교대		교대	균열(0.3mm미만)		0.1	mm	0.3	m	1EA	0.30	m	하자	16하
2-2	익산	갈산교	갈산교-78	갈산교-78-3	A2	교대		교대	균열(0.3mm미만)		0.2	mm	2.0	m	1EA	2.00	m	하자	17상
2-2	익산	갈산교	갈산교-78	갈산교-78-4	A2	교대	교대	교대	이격		5.0	mm	10.0	m	1EA	10.00	m	하자	18상
2-2	익산	갈산교	갈산교-78	갈산교-78-5	A2	교대		교대	보수부박리		0.1	m	10.0	m	1EA	1.00	m'	하자	17하
2-2	익산	갈산교	갈산교-85	갈산교-85-1	P7	교각		코핑	균열(0.3mm미만)		0.1	mm	0.3	m	1EA	0.30	m	하자	17하
2-2	익산	갈산교	갈산교-86	갈산교-86-1	P8	교각		받침	받침콘크리트균열		0.1	mm	0.2	m	2EA	0.40	m	하자	17하
2-2	익산	갈산교	갈산교-92	갈산교-92-1	P14	교각		코핑	균열(0.3mm미만)		0.1	mm	0.3	m	1EA	0.30	m	하자	17상
2-2	익산	갈산교	갈산교-92	갈산교-92-2	P14	교각		받침	무수축물탈균열		0.1	mm	0.1	m	1EA	0.10	m	하자	17하
2-2	익산	갈산교	갈산교-92	갈산교-92-3	P14	교각		코핑	균열(0.3mm미만)		0.1	mm	0.5	m	1EA	0.50	m	하자	17하



위치	S1-T1	교량상부	도면번호	갈산교-1
내용	뒹개판볼트탈락	2EA	연번	갈산교-1-1

위치	S1-T2	교량상부	도면번호	갈산교-1
내용	뒹개파손	1EA	연번	갈산교-1-2



위치	S2-T2	교량상부	도면번호	갈산교-2
내용	뒹개 미설치	1EA	연번	갈산교-2-1

위치	S2-T2	교량상부	도면번호	갈산교-2
내용	뒹개파손	1EA	연번	갈산교-2-2



위치	S3-T1	교량상부	도면번호	갈산교-3
내용	뒹개파손	1EA	연번	갈산교-3-1

위치	S3-T1	교량상부	도면번호	갈산교-3
내용	뒹개판볼트탈락	1EA	연번	갈산교-3-2



위치	S3-T1	교량상부	도면번호	갈산교-3	위치	S4-T1	교량상부	도면번호	갈산교-4
내용	콘크리트파손	0.1m, 0.1m, 1EA	연번	갈산교-3-3	내용	뒹개탈락	1EA	연번	갈산교-4-1



위치	S5-T1	교량상부	도면번호	갈산교-5	위치	S5-중앙	교량상부	도면번호	갈산교-5
내용	뒹개파손	1EA	연번	갈산교-5-1	내용	이물질퇴적	m, 2m, 1EA	연번	갈산교-5-2




위치	S5-T1	교량상부	도면번호	갈산교-5	위치	S5-T2	교량상부	도면번호	갈산교-5
내용	콘크리트파손	0.1m, 0.1m, 1EA	연번	갈산교-5-3	내용	콘크리트파손	0.1m, 0.1m, 1EA	연번	갈산교-5-4



위치	S6-중앙	교량상부	도면번호	갈산교-6
내용	이물질퇴적	1EA	연번	갈산교-6-1

위치	S6-T1	교량상부	도면번호	갈산교-6
내용	콘크리트파손	0.1m, 0.1m, 1EA	연번	HS-갈산교-12-1

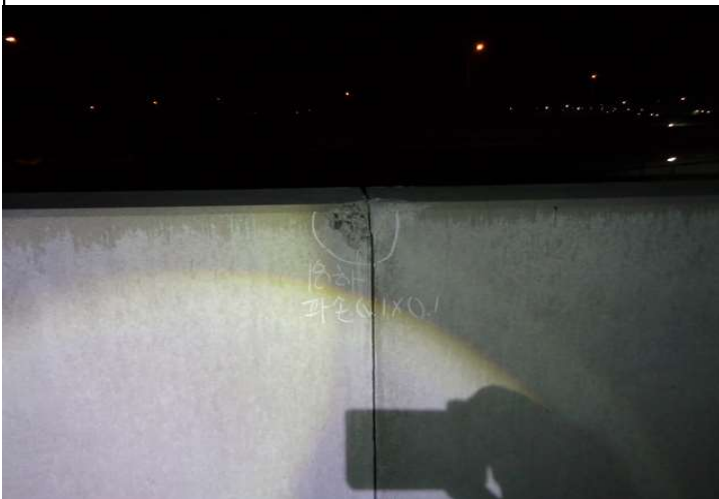

위치	S6-T2	교량상부	도면번호	갈산교-6
내용	콘크리트파손	0.1m, 0.1m, 1EA	연번	갈산교-6-3

위치	S7-T1	교량상부	도면번호	갈산교-7
내용	뒷개판볼트탈락	1EA	연번	갈산교-7-1



위치	S7-T1	교량상부	도면번호	갈산교-7
내용	콘크리트파손	0.1m, 0.1m, 1EA	연번	갈산교-7-2

위치	S7-T2	교량상부	도면번호	갈산교-7
내용	콘크리트파손	0.1m, 0.1m, 1EA	연번	갈산교-7-3



위치	S8-T1	교량상부	도면번호	갈산교-8
내용	뒷개판볼트탈락	2EA	연번	갈산교-8-1

위치	S8-중앙	교량상부	도면번호	갈산교-8
내용	이물질퇴적	m, 6m, 1EA	연번	갈산교-8-2



위치	S9-T1	교량상부	도면번호	갈산교-9
내용	뒷개판볼트탈락	1EA	연번	갈산교-9-1

위치	S9-T2	교량상부	도면번호	갈산교-9
내용	뒷개판볼트탈락	1EA	연번	갈산교-9-2




위치	S9-T1	교량상부	도면번호	갈산교-9
내용	콘크리트파손	0.1m, 0.1m, 1EA	연번	갈산교-9-3

위치	S9-T1	교량상부	도면번호	갈산교-9
내용	콘크리트파손	0.1m, 0.1m, 2EA	연번	갈산교-9-4



위치	S9-T1	교량상부	도면번호	갈산교-9
내용	콘크리트파손	0.1m, 0.2m, 2EA	연번	갈산교-9-5

위치	S9-중앙	교량상부	도면번호	갈산교-9
내용	이물질퇴적	m, 6m, 1EA	연번	갈산교-9-6

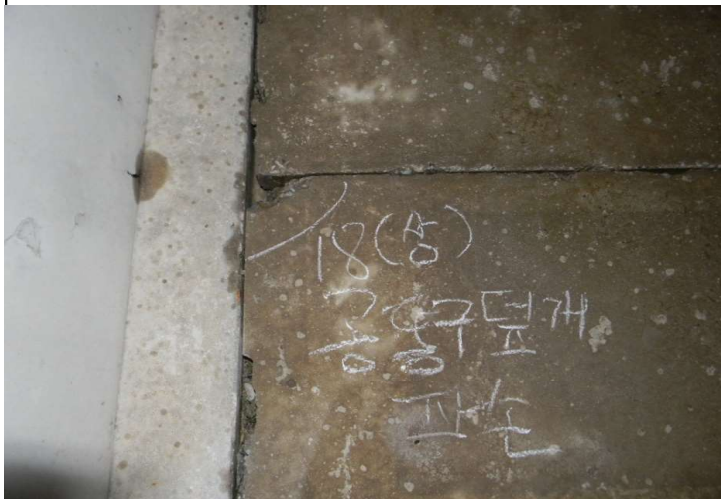

위치	S9-중앙	교량상부	도면번호	갈산교-9
내용	이물질퇴적	m, 6m, 1EA	연번	갈산교-9-6

위치	S10-T2	교량상부	도면번호	갈산교-10
내용	덮개파손	1EA	연번	갈산교-10-1



위치	S11-T1	교량상부	도면번호	갈산교-11
내용	덮개판볼트탈락	1EA	연번	갈산교-11-1

위치	S11-T2	교량상부	도면번호	갈산교-11
내용	덮개판볼트탈락	2EA	연번	갈산교-11-2



위치	S11-T2	교량상부	도면번호	갈산교-11
내용	뒷개파손	1EA	연번	갈산교-11-3

위치	S12-T1	교량상부	도면번호	갈산교-12
내용	뒷개판볼트탈락	1EA	연번	갈산교-12-1



위치	S13-T1	교량상부	도면번호	갈산교-13
내용	뒷개파손	1EA	연번	갈산교-13-1

위치	S14-T2	교량상부	도면번호	갈산교-14
내용	뒷개판볼트탈락	1EA	연번	갈산교-14-1



위치	S14-T2	교량상부	도면번호	갈산교-14
내용	뒷개판볼트탈락	1EA	연번	갈산교-14-2

위치	S15-T1	교량상부	도면번호	갈산교-15
내용	뒷개판볼트탈락	1EA	연번	갈산교-15-1



위치	S15-중앙	교량상부	도면번호	갈산교-15
내용	배수관 막힘	1EA	연번	갈산교-15-2

위치	S16-T1	교량상부	도면번호	갈산교-16
내용	콘크리트파손	0.1m, 0.1m, 1EA	연번	갈산교-16-1



위치	S16-T2	교량상부	도면번호	갈산교-16
내용	덮개판볼트탈락	1EA	연번	갈산교-16-2

위치	S17-T2	교량상부	도면번호	갈산교-17
내용	덮개파손	1EA	연번	갈산교-17-1



위치	S17-T1	교량상부	도면번호	갈산교-17
내용	콘크리트파손	0.1m, 0.1m, 1EA	연번	갈산교-17-2

위치	S17-T1	교량상부	도면번호	갈산교-17
내용	콘크리트파손	0.1m, 0.1m, 1EA	연번	갈산교-17-3



위치	S18-T1	교량상부	도면번호	갈산교-18
내용	뒷개판볼트탈락	1EA	연번	갈산교-18-1

위치	S18-T1	교량상부	도면번호	갈산교-18
내용	뒷개판볼트탈락	1EA	연번	갈산교-18-2



위치	S18-T2	교량상부	도면번호	갈산교-18
내용	뒷개파손	1EA	연번	갈산교-18-3

위치	S18-T1	교량상부	도면번호	갈산교-18
내용	뒷개파손	1EA	연번	갈산교-18-4



위치	S18-T2	교량상부	도면번호	갈산교-18
내용	뒷개파손	1EA	연번	갈산교-18-5

위치	S19-T1	교량상부	도면번호	갈산교-19
내용	뒷개판볼트탈락	1EA	연번	갈산교-19-1



위치	S19-중앙	교량상부	도면번호	갈산교-19	위치	S19-중앙	교량상부	도면번호	갈산교-19
내용	배수관 막힘	1EA	연번	갈산교-19-2	내용	이물질퇴적	1EA	연번	갈산교-19-3



위치	S19-T2	교량상부	도면번호	갈산교-19	위치	S19-T1	교량상부	도면번호	갈산교-19
내용	콘크리트파손	0.1m, 0.1m, 1EA	연번	갈산교-19-4	내용	뒷개판볼트탈락	1EA	연번	갈산교-19-5




위치	S1	거더외부	도면번호	갈산교-20	위치	S1	거더외부	도면번호	갈산교-20
내용	균열(0.3mm미만)	0.2mm, 0.6m, 1EA	연번	갈산교-20-1	내용	균열(0.3mm미만)	0.2mm, 0.6m, 1EA	연번	갈산교-20-2



위치	S1	거더외부	도면번호	갈산교-20	위치	S1	거더외부	도면번호	갈산교-20
내용	균열(0.3mm미만)	0.2mm, 0.4m, 1EA	연번	갈산교-20-3	내용	균열(0.3mm미만)	0.2mm, 0.6m, 1EA	연번	갈산교-20-4



위치	S1	거더외부	도면번호	갈산교-20	위치	S2	거더외부	도면번호	갈산교-21
내용	균열(0.3mm미만)	0.2mm, 0.5m, 1EA	연번	갈산교-20-5	내용	망상균열	1m, 4m, 1EA	연번	갈산교-21-1

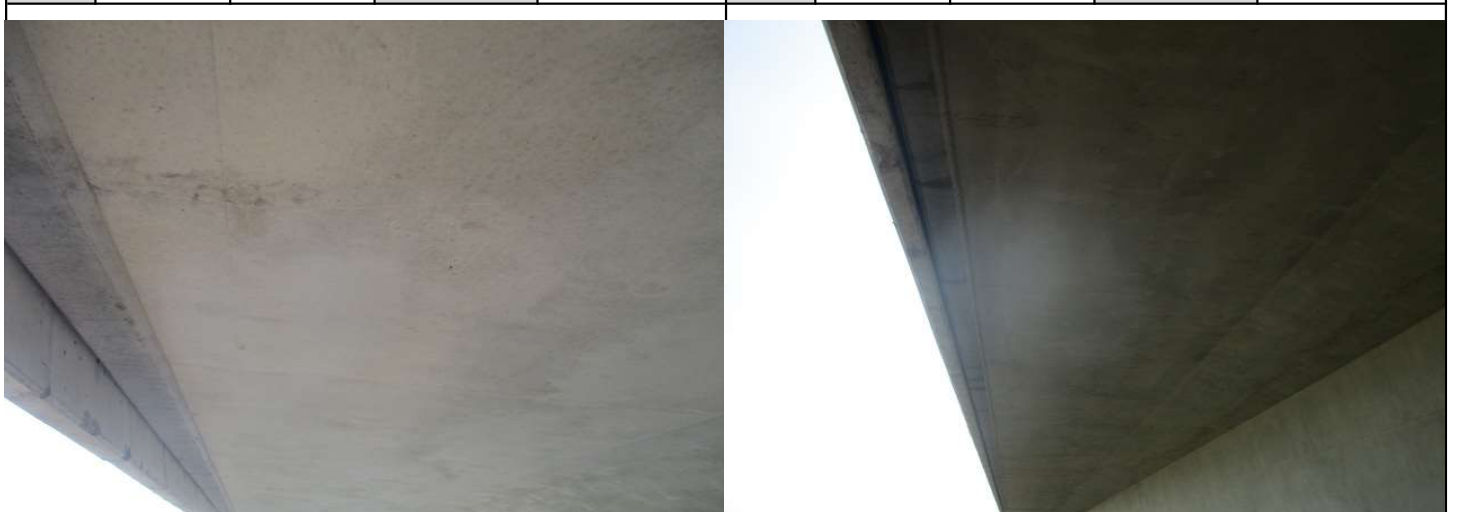

위치	S2	거더외부	도면번호	갈산교-21	위치	S3	거더외부	도면번호	갈산교-22
내용	균열(0.3mm미만)	0.2mm, 0.8m, 6EA	연번	갈산교-21-2	내용	균열(0.3mm미만)	0.2mm, 0.7m, 5EA	연번	갈산교-22-1




위치	S3	거더외부	도면번호	갈산교-22	위치	S4	거더외부	도면번호	갈산교-23
내용	균열(0.3mm미만)	0.2mm, 0.6m, 2EA	연번	갈산교-22-2	내용	균열(0.3mm미만)	0.2mm, 1m, 1EA	연번	갈산교-23-1



위치	S4	거더외부	도면번호	갈산교-23	위치	S5	거더외부	도면번호	갈산교-24
내용	균열(0.3mm미만)	0.2mm, 1.2m, 1EA	연번	갈산교-23-2	내용	균열(0.3mm미만)	0.2mm, 1m, 1EA	연번	갈산교-24-1




위치	S5	거더외부	도면번호	갈산교-24	위치	S5	거더외부	도면번호	갈산교-24
내용	균열(0.3mm미만)	0.2mm, 0.6m, 1EA	연번	갈산교-24-2	내용	균열(0.3mm미만)	0.2mm, 0.6m, 1EA	연번	갈산교-24-3

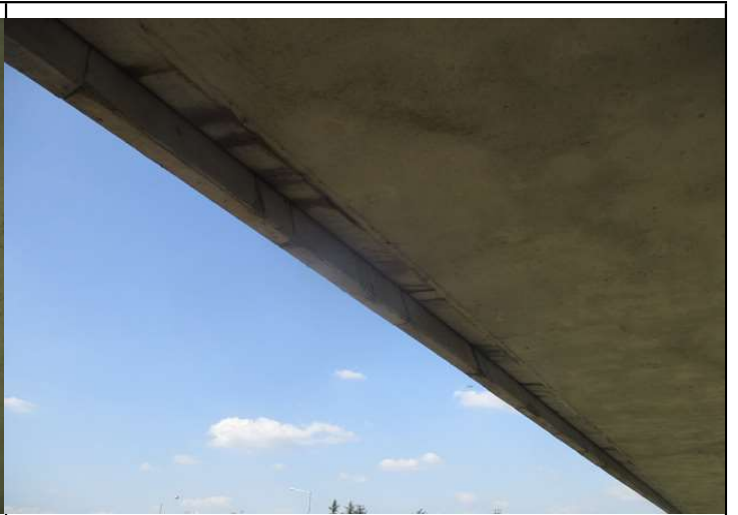

위치	S5	거더외부	도면번호	갈산교-24
내용	누수	0.1m, 1m, 1EA	연번	갈산교-24-4

위치	S5	거더외부	도면번호	갈산교-24
내용	누수	0.1m, 2.5m, 1EA	연번	갈산교-24-5

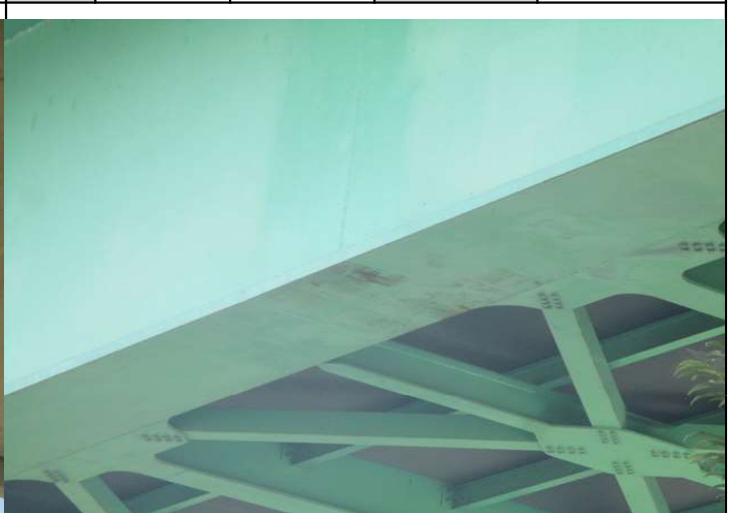

위치	S5	거더외부	도면번호	갈산교-24
내용	누수	0.1m, 0.5m, 1EA	연번	갈산교-24-6

위치	S6	거더외부	도면번호	갈산교-25
내용	녹발생	0.8m, 1m, 1EA	연번	갈산교-25-1



위치	S11	거더외부	도면번호	갈산교-30
내용	녹발생	0.8m, 0.2m, 2EA	연번	갈산교-30-1

위치	S1	거더내부	도면번호	갈산교-39
내용	물받이 불량	1EA	연번	갈산교-39-1



위치	S1	거더내부	도면번호	갈산교-39
내용	배수관누수	1EA	연번	갈산교-39-2

위치	S3	거더내부	도면번호	갈산교-41
내용	폐기물적치	1EA	연번	갈산교-41-1



위치	S3	거더내부	도면번호	갈산교-41
내용	균열(0.3mm미만)	0.2mm, 0.5m, 1EA	연번	갈산교-41-2

위치	S5	거더내부	도면번호	갈산교-43
내용	균열(0.3mm미만)	0.1mm, 1.5m, 1EA	연번	갈산교-43-1



위치	S6	거더내부	도면번호	갈산교-44
내용	부식	0.3m, 0.1m, 1EA	연번	갈산교-44-1

위치	S6	거더내부	도면번호	갈산교-44
내용	부식	1.5m, 0.1m, 1EA	연번	갈산교-44-2



위치	S9	거더내부	도면번호	갈산교-47
내용	균열(0.3mm미만)	0.2mm, 2m, 1EA	연번	갈산교-47-1

위치	S11	거더내부	도면번호	갈산교-49
내용	도장박리	0.2m, 0.1m, 1EA	연번	갈산교-49-1



위치	S11	거더내부	도면번호	갈산교-49
내용	도장박리	1m, 0.1m, 1EA	연번	갈산교-49-2

위치	S12	거더내부	도면번호	갈산교-50
내용	스틸그레이팅망실	1EA	연번	갈산교-50-1



위치	S14	거더내부	도면번호	갈산교-52
내용	폐기물적치	1EA	연번	갈산교-52-1

위치	S14	거더내부	도면번호	갈산교-52
내용	균열(0.3mm미만)	0.1mm, 15m, 1EA	연번	갈산교-52-2



위치	S16	거더내부	도면번호	갈산교-54	위치	S17	거더내부	도면번호	갈산교-55
내용	균열(0.3mm미만)	0.1mm, 0.5m, 1EA	연번	갈산교-54-1	내용	균열(0.3mm미만)	0.1mm, 0.7m, 1EA	연번	갈산교-55-1



위치	S18	거더내부	도면번호	갈산교-56	위치	S19	거더내부	도면번호	갈산교-57
내용	균열(0.3mm미만)	0.1mm, 0.8m, 1EA	연번	갈산교-56-1	내용	균열(0.3mm미만)	0.1mm, 10m, 1EA	연번	갈산교-57-1




위치	S19	거더내부	도면번호	갈산교-57	위치	S4	격벽	도면번호	갈산교-61
내용	균열(0.3mm미만)	0.1mm, 1.3m, 1EA	연번	갈산교-57-2	내용	균열(0.3mm미만)	0.2mm, 0.5m, 1EA	연번	갈산교-61-1



위치	S5	격벽	도면번호	갈산교-62
내용	균열(0.3mm미만)	0.2mm, 0.5m, 2EA	연번	갈산교-62-1

위치	S10	격벽	도면번호	갈산교-67
내용	균열(0.3mm미만)	0.2mm, 0.5m, 1EA	연번	갈산교-67-1

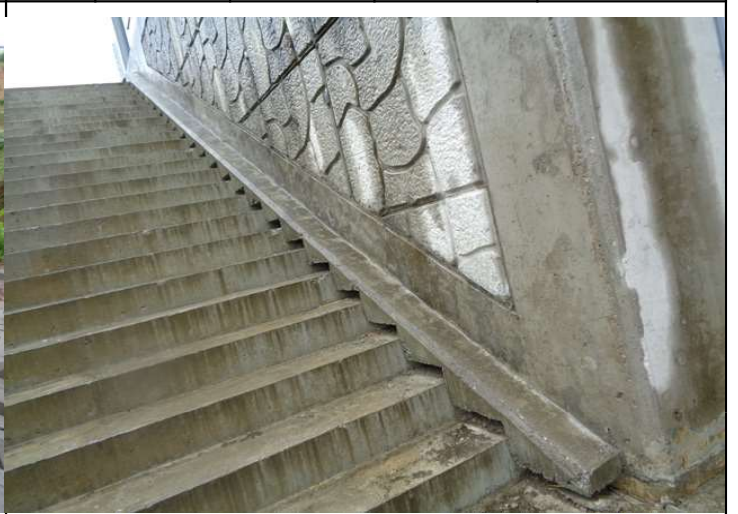

위치	A1	교대	도면번호	갈산교-77
내용	체수	4.5m, 11m, 1EA	연번	갈산교-77-1

위치	A1	교대	도면번호	갈산교-77
내용	이격	40mm, 8m, 1EA	연번	갈산교-77-2



위치	A1	교대	도면번호	갈산교-77
내용	호안블럭이탈	3EA	연번	갈산교-77-4

위치	A1	교대	도면번호	갈산교-77
내용	균열(0.3mm미만)	0.2mm, 0.4m, 1EA	연번	갈산교-77-5



위치	A1	교대	도면번호	갈산교-77
내용	균열(0.3mm미만)	0.1mm, 1m, 1EA	연번	갈산교-77-6

위치	A1	교대	도면번호	갈산교-77
내용	균열(0.3mm미만)	0.1mm, 1m, 1EA	연번	갈산교-77-7



위치	A1	교대	도면번호	갈산교-77
내용	체수	3.5m, 4.5m, 1EA	연번	갈산교-77-8

위치	A1	교대	도면번호	갈산교-77
내용	체수	3.5m, 4.5m, 1EA	연번	갈산교-77-8



위치	A2	교대	도면번호	갈산교-78
내용	체수	4.5m, 11m, 1EA	연번	갈산교-78-1


위치	A2	교대	도면번호	갈산교-78
내용	균열(0.3mm미만)	0.1mm, 0.3m, 1EA	연번	갈산교-78-2



위치	A2	교대	도면번호	갈산교-78	위치	A2	교대	도면번호	갈산교-78
내용	균열(0.3mm미만)	0.2mm, 2m, 1EA	연번	갈산교-78-3	내용	보수부박리	0.1m, 10m, 1EA	연번	갈산교-78-5



위치	P7	교각	도면번호	갈산교-85	위치	P8	교각	도면번호	갈산교-86
내용	균열(0.3mm미만)	0.1mm, 0.3m, 1EA	연번	갈산교-85-1	내용	받침콘크리트균열	0.1mm, 0.2m, 2EA	연번	갈산교-86-1

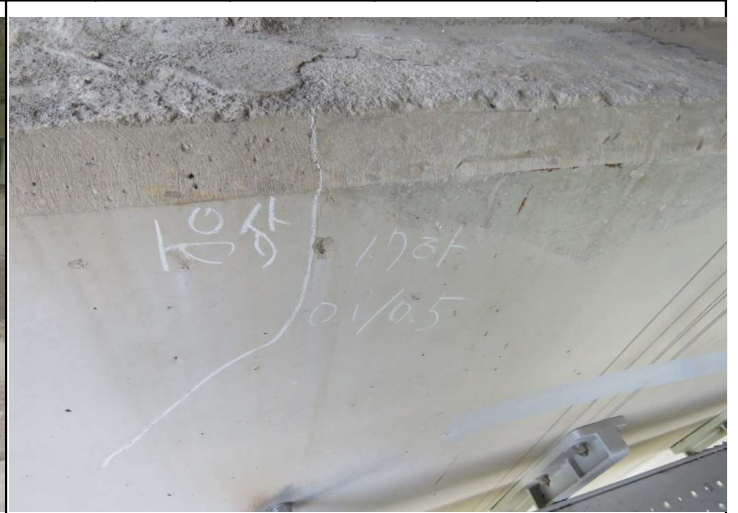

위치	P14	교각	도면번호	갈산교-92	위치	P14	교각	도면번호	갈산교-92
내용	균열(0.3mm미만)	0.1mm, 0.3m, 1EA	연번	갈산교-92-1	내용	무수축물탈균열	0.1mm, 0.1m, 1EA	연번	갈산교-92-2