

손 상 집 계 표

손 상 집 계 표																		
공구	사업소	구조물 명	도 면 번 호	연 번	경간	부재	세부 위치	손상 내용	세부 손상유형	폭		연장		개소	총량		하자 여부	비고
										물량	단위	물량	단위		물량	단위		
2-2	익산	C(함)호암1	C(함)호암1-1	C(함)호암1-1-1	0~20	슬래브	하부	이물질파괴	토사파괴	1.5	m	15.0	m	1EA	22.50	m ²	하자	17하
2-2	익산	C(함)호암1	C(함)호암1-2	C(함)호암1-2-1	20~40.4	벽체	벽체	실링재열화				2.4	m	1EA	2.40	m		18상
2-2	익산	C(함)호암1	C(함)호암1-2	C(함)호암1-2-2	20~40.4	벽체	벽체	실링재열화				2.4	m	1EA	2.40	m		18상
2-2	익산	C(함)호암2	C(함)호암2-5	C(함)호암2-5-1	0~20	벽체	벽체	실링재열화				2.5	m	1EA	2.50	m		18상
2-2	익산	C(함)호암2	C(함)호암2-5	C(함)호암2-5-2	0~20	벽체	벽체	실링재열화				2.5	m	1EA	2.50	m		18상
2-2	익산	C(함)호암2	C(함)호암2-6	C(함)호암2-6-1	20~40	벽체	벽체	균열(0.3mm이상)		0.3	mm	2.0	m	1EA	2.00	m	하자	17상
2-2	익산	C(함)호암2	C(함)호암2-6	C(함)호암2-6-2	20~40	벽체	벽체	균열(0.3mm이상)		0.3	mm	2.0	m	1EA	2.00	m	하자	17상
2-2	익산	C(함)호암2	C(함)호암2-6	C(함)호암2-6-3	20~40	벽체	벽체	균열(0.3mm이상)		0.5	mm	2.0	m	1EA	2.00	m	하자	17상
2-2	익산	C(함)호암2	C(함)호암2-6	C(함)호암2-6-4	20~40	벽체	벽체	균열(0.3mm이상)		0.3	mm	2.0	m	1EA	2.00	m		18상
2-2	익산	C(함)호암2	C(함)호암2-7	C(함)호암2-7-1	40~62.5	벽체	벽체	균열(0.3mm이상)		0.3	mm	2.0	m	1EA	2.00	m	하자	17상
2-2	익산	C(함)호암2	C(함)호암2-7	C(함)호암2-7-2	40~62.5	벽체	벽체	균열(0.3mm이상)		0.3	mm	1.8	m	1EA	1.80	m	하자	17상
2-2	익산	C(함)호암2	C(함)호암2-7	C(함)호암2-7-3	40~62.5	벽체	벽체	균열(0.3mm미만)		0.2	mm	0.5	m	1EA	0.50	m	하자	17상
2-2	익산	C(함)호암2	C(함)호암2-7	C(함)호암2-7-4	40~62.5	벽체	벽체	실링재파손			-	2.0	m	1EA	2.00	m	하자	17상
2-2	익산	C(함)호암2	C(함)호암2-7	C(함)호암2-7-5	40~62.5	벽체	벽체	실링재파손			-	2.0	m	1EA	2.00	m	하자	17상
2-2	익산	B(함)호암1	B(함)호암1-11	B(함)호암1-11-1	20~39.59	슬래브	상부	균열(0.3mm미만)		0.3	mm	1.2	m	1EA	1.20	m	하자	17상
2-2	익산	B(함)호암1	B(함)호암1-11	B(함)호암1-11-2	20~39.59	벽체	벽체	균열(0.3mm이상)		0.3	mm	3.5	m	1EA	3.50	m	하자	17상
2-2	익산	B(함)호암1	B(함)호암1-11	B(함)호암1-11-3	20~39.59	슬래브	상부	균열(0.3mm미만)		0.2	mm	1.0	m	1EA	1.00	m	하자	17상
2-2	익산	B(함)호암1	B(함)호암1-11	B(함)호암1-11-4	20~39.59	벽체	벽체	균열(0.3mm미만)		0.2	mm	5.0	m	1EA	5.00	m	하자	17하
2-2	익산	B(함)서편1	B(함)서편1-14	B(함)서편1-14-1	0~20	벽체	벽체	균열(0.3mm미만)		0.2	mm	1.2	m	1EA	1.20	m	하자	17하
2-2	익산	B(함)서편1	B(함)서편1-14	B(함)서편1-14-2	0~20	벽체	벽체	균열(0.3mm미만)		0.2	mm	1.5	m	1EA	1.50	m	하자	17하
2-2	익산	B(함)서편1	B(함)서편1-15	B(함)서편1-15-1	20~31	벽체	벽체	균열(0.3mm이상)		0.5	mm	0.4	m	1EA	0.40	m	하자	17상
2-2	익산	C(함)서편1	C(함)서편1-18	C(함)서편1-18-1	0~20	슬래브	하부	이물질파괴	토사파괴	2.0	m	20.0	m	1EA	40.00	m ²		18상
2-2	익산	C(함)서편1	C(함)서편1-19	C(함)서편1-19-1	20~45.17	벽체	벽체	균열(0.3mm미만)		0.2	mm	1.5	m	2EA	3.00	m	하자	17상
2-2	익산	C(함)서편1	C(함)서편1-19	C(함)서편1-19-2	20~45.17	벽체	벽체	균열(0.3mm미만)		0.1	mm	0.3	m	1EA	0.30	m	하자	17하
2-2	익산	B(함)서편2	B(함)서편2-22	B(함)서편2-22-1	0~20	벽체	벽체	균열(0.3mm이상)		0.4	mm	4.5	m	1EA	4.50	m	하자	16상
2-2	익산	B(함)서편2	B(함)서편2-22	B(함)서편2-22-2	0~20	측구벽체	벽체	균열(0.3mm이상)		0.3	mm	3.0	m	1EA	3.00	m	하자	16하
2-2	익산	B(함)서편2	B(함)서편2-22	B(함)서편2-22-3	0~20	벽체	벽체	균열(0.3mm미만)		0.2	mm	2.4	m	1EA	2.40	m		18상
2-2	익산	B(함)서편2	B(함)서편2-23	B(함)서편2-23-1	20~31	벽체	벽체	균열(0.3mm미만)		0.2	mm	3.0	m	1EA	3.00	m	하자	17하
2-2	익산	C(함)서편2	C(함)서편2-26	C(함)서편2-26-1	0~20	슬래브	하부	이물질파괴	토사파괴	2	m	8.0	m	1EA	16.00	m ²		18상
2-2	익산	C(함)서편2	C(함)서편2-27	C(함)서편2-27-1	20~45.17	벽체	벽체	균열(0.3mm미만)		0.2	mm	1.5	m	1EA	1.50	m	하자	17상
2-2	익산	C(함)서편2	C(함)서편2-27	C(함)서편2-27-2	20~45.17	벽체	벽체	균열(0.3mm미만)		0.2	mm	1.5	m	1EA	1.50	m	하자	17상
2-2	익산	C(함)서편2	C(함)서편2-27	C(함)서편2-27-3	20~45.17	슬래브	상부	균열(0.3mm미만)		0.2	mm	15.0	m	1EA	15.00	m	하자	17상
2-2	익산	C(함)서편2	C(함)서편2-27	C(함)서편2-27-4	20~45.17	벽체	벽체	균열(0.3mm미만)		0.2	mm	0.5	m	2EA	1.00	m	하자	17상
2-2	익산	C(함)서편2	C(함)서편2-27	C(함)서편2-27-5	20~45.17	슬래브	상부	균열(0.3mm미만)		0.2	mm	1.0	m	1EA	1.00	m	하자	17하
2-2	익산	B(함)장구1	B(함)장구1-30	B(함)장구1-30-1	0~21.8	배수로	배수로	이물질파괴	토사파괴	1.2	m	10.0	m	1EA	12.00	m ²	하자	16상
2-2	익산	B(함)장구1	B(함)장구1-30	B(함)장구1-30-2	0~21.8	배수로	배수로	균열(0.3mm이상)		0.3	mm	1.5	m	1EA	1.50	m	하자	17상
2-2	익산	B(함)장구1	B(함)장구1-30	B(함)장구1-30-3	0~21.8	벽체	벽체	균열(0.3mm미만)		0.2	mm	1.5	m	1EA	1.50	m	하자	17하
2-2	익산	B(함)장구1	B(함)장구1-30	B(함)장구1-30-4	0~21.8	배수로	배수로	균열(0.3mm미만)		0.2	mm	2.4	m	1EA	2.40	m		18상
2-2	익산	B(함)장구1	B(함)장구1-32	B(함)장구1-32-1	W4	날개벽	날개벽	기타	실링재열화		-	2.5	m	1EA	2.50	m	하자	17상
2-2	익산	C(함)장구1	C(함)장구1-34	C(함)장구1-34-1	20~38.8	벽체	벽체	균열(0.3mm미만)		0.2	mm	1.2	m	1EA	1.20	m	하자	17상
2-2	익산	C(함)장구1	C(함)장구1-34	C(함)장구1-34-2	20~38.8	벽체	벽체	기타	실링재열화		-	2.0	m	1EA	2.00	m		18상
2-2	익산	C(함)장구1	C(함)장구1-34	C(함)장구1-34-3	20~38.8	벽체	벽체	기타	실링재열화		-	2.0	m	1EA	2.00	m		18상
2-2	익산	C(함)장구1	C(함)장구1-36	C(함)장구1-36-1	W3	날개벽	날개벽	파손		0.1	m	0.2	m	1EA	0.02	m ²		18상
2-2	익산	B(함)장구2	B(함)장구2-37	B(함)장구2-37-1	0~22	벽체	벽체	균열(0.3mm미만)		0.2	mm	2.5	m	1EA	2.50	m	하자	17상
2-2	익산	B(함)장구2	B(함)장구2-37	B(함)장구2-37-2	0~22	배수로	배수로	균열(0.3mm미만)		0.2	mm	2.0	m	1EA	2.00	m	하자	17상
2-2	익산	B(함)장구2	B(함)장구2-37	B(함)장구2-37-3	0~22	배수로	배수로	균열(0.3mm미만)		0.2	mm	2.0	m	1EA	2.00	m	하자	17상
2-2	익산	B(함)장구2	B(함)장구2-37	B(함)장구2-37-4	0~22	배수로	배수로	균열(0.3mm미만)		0.2	mm	2.0	m	1EA	2.00	m	하자	17상
2-2	익산	B(함)장구2	B(함)장구2-37	B(함)장구2-37-5	0~22	배수로	배수로	균열(0.3mm미만)		0.2	mm	2.0	m	1EA	2.00	m	하자	17상
2-2	익산	B(함)장구2	B(함)장구2-37	B(함)장구2-37-6	0~22	배수로	배수로	균열(0.3mm이상)		0.3	mm	2.0	m	1EA	2.00	m		18상
2-2	익산	C(함)장구2	C(함)장구2-40	C(함)장구2-40-1	0~20	벽체	벽체	균열(0.3mm이상)		0.5	mm	2.0	m	1EA	2.00	m	하자	15하
2-2	익산	C(함)장구2	C(함)장구2-40	C(함)장구2-40-2	0~20	벽체	벽체	균열(0.3mm이상)		0.5	mm	1.0	m	1EA	1.00	m	하자	16하
2-2	익산	C(함)장구2	C(함)장구2-40	C(함)장구2-40-3	0~20	벽체	벽체	균열(0.3mm미만)		0.2	mm	1.5	m	1EA	1.50	m	하자	17상
2-2	익산	C(함)장구2	C(함)장구2-40	C(함)장구2-40-4	0~20	벽체	벽체	균열(0.3mm미만)		0.2	mm	1.5	m	1EA	1.50	m	하자	17상
2-2	익산	C(함)장구2	C(함)장구2-40	C(함)장구2-40-5	0~20	벽체	벽체	균열(0.3mm미만)		0.2	mm	1.0	m	1EA	1.00	m	하자	17상
2-2	익산	C(함)장구2	C(함)장구2-40	C(함)장구2-40-6	0~20	벽체	벽체	균열(0.3mm미만)		0.2	mm	1.5	m	1EA	1.50	m	하자	17상
2-2	익산	C(함)장구2	C(함)장구2-40	C(함)장구2-40-7	0~20	벽체	벽체	균열(0.3mm미만)		0.2	mm	1.0	m	1EA	1.00	m	하자	17상
2-2	익산	C(함)장구2	C(함)장구2-40	C(함)장구2-40-8	0~20	벽체	벽체	균열(0.3mm미만)		0.2	mm	1.5	m	1EA	1.50	m	하자	17하
2-2	익산	B(함)장구3	B(함)장구3-44	B(함)장구3-44-1	0~17.9	배수로	배수로	균열(0.3mm미만)		0.2	mm	1.5	m	1EA	1.50	m	하자	16하
2-2	익산	B(함)장구3	B(함)장구3-44	B(함)장구3-44-2	0~17.9	벽체	벽체	균열(0.3mm미만)		0.1	mm	2.0	m	1EA	2.00	m	하자	17하
2-2																		

손 상 집 계 표


공구	사업소	구조물 명	도 면 번 호	연 번	경간	부재	세부 위치	손상 내용	세부 손상유형	폭		연장		개소	총량		하자 여부	비고
										물량	단위	물량	단위		물량	단위		
2-2	익산	B(함)신당2	B(함)신당2-71	B(함)신당2-71-1	0~17.2	벽체	벽체	균열(0.3mm미만)		0.2	mm	1.0	m	1EA	1.00	m		18상
2-2	익산	B(함)신당2	B(함)신당2-71	B(함)신당2-71-2	0~17.2	벽체	벽체	망상균열	CW=0.1	0.8	m	0.5	m	1EA	0.40	m'		18상
2-2	익산	B(함)신당3	B(함)신당3-82	B(함)신당3-82-1	0~20	벽체	벽체	균열(0.3mm미만)		0.2	mm	1.6	m	1EA	1.60	m		18상
2-2	익산	B(함)신당3	B(함)신당3-83	B(함)신당3-83-1	20~34.47	벽체	벽체	균열(0.3mm미만)		0.2	mm	3.0	m	1EA	3.00	m	하자	17하
2-2	익산	B(함)신당3	B(함)신당3-83	B(함)신당3-83-2	20~34.47	벽체	벽체	균열(0.3mm미만)		0.2	mm	3.5	m	1EA	3.50	m	하자	17하
2-2	익산	B(함)신당3	B(함)신당3-83	B(함)신당3-83-3	20~34.47	벽체	벽체	기타	보수부재균열	0.2	mm	3.0	m	1EA	3.00	m		18상
2-2	익산	B(함)신당4	B(함)신당4-85	B(함)신당4-85-1	0~14.1(1런)	벽체	벽체	균열(0.3mm미만)		0.2	mm	6.0	m	1EA	6.00	m	하자	17하



위치	0~20	슬래브	도면번호	SL-C(함)호암1-1	위치	20~40.4	벽체	도면번호	SL-C(함)호암1-2
내용	이물질퇴적	1.5m, 15m, 1EA	연번	SL-C(함)호암1-1-1	내용	실링재열화	m, 2.4m, 1EA	연번	SL-C(함)호암1-2-1




위치	20~40.4	벽체	도면번호	SL-C(함)호암1-2	위치	0~20	벽체	도면번호	SL-C(함)호암2-5
내용	실링재열화	m, 2.4m, 1EA	연번	SL-C(함)호암1-2-2	내용	실링재열화	m, 2.5m, 1EA	연번	SL-C(함)호암2-5-1

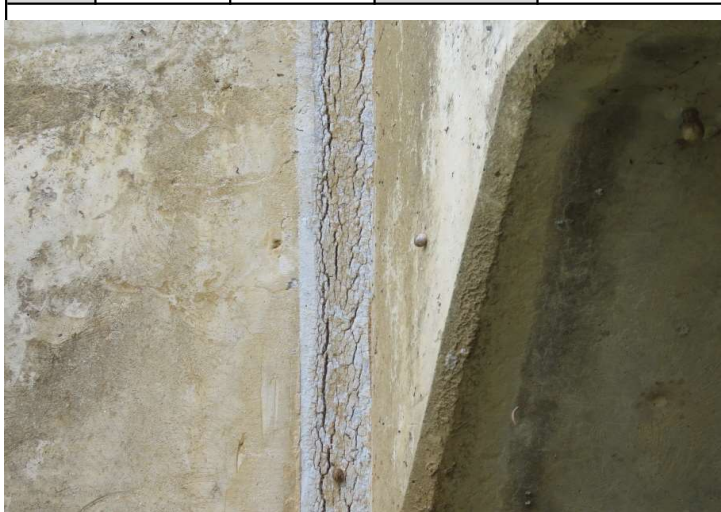

위치	0~20	벽체	도면번호	SL-C(함)호암2-5	위치	20~40	벽체	도면번호	SL-C(함)호암2-6
내용	실링재열화	m, 2.5m, 1EA	연번	SL-C(함)호암2-5-2	내용	균열(0.3mm이상)	0.3mm, 2m, 1EA	연번	SL-C(함)호암2-6-1




위치	20~40	벽체	도면번호	SL-C(함)호암2-6	위치	20~40	벽체	도면번호	SL-C(함)호암2-6
내용	균열(0.3mm이상)	0.3mm, 2m, 1EA	연번	SL-C(함)호암2-6-2	내용	균열(0.3mm이상)	0.5mm, 2m, 1EA	연번	SL-C(함)호암2-6-3

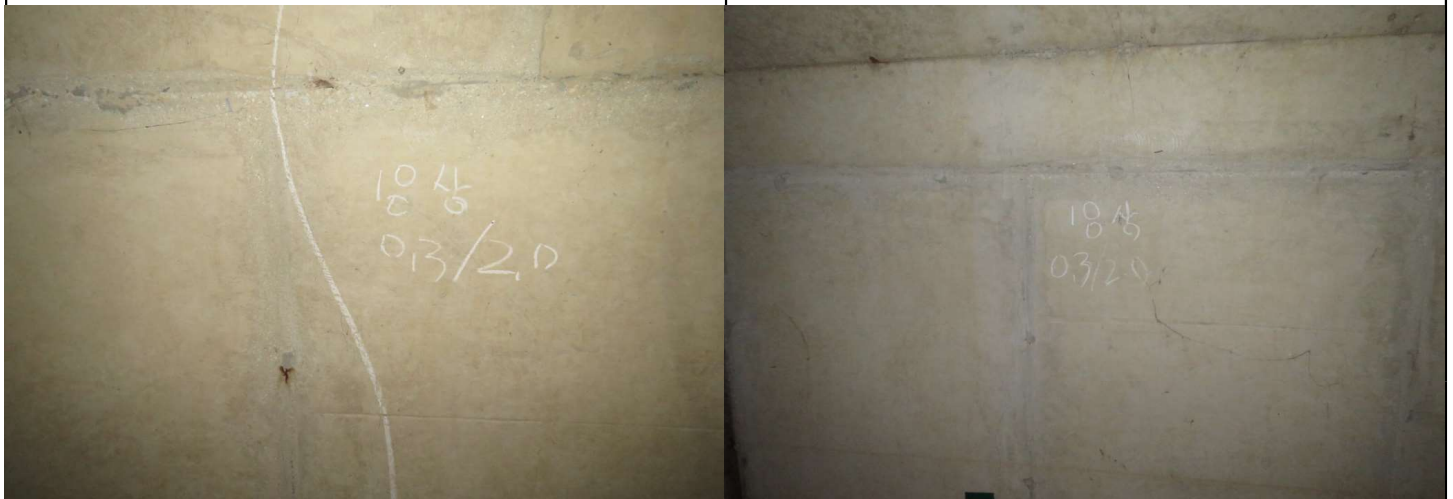

위치	20~40	벽체	도면번호	SL-C(함)호암2-6	위치	40~62.5	벽체	도면번호	SL-C(함)호암2-7
내용	균열(0.3mm이상)	0.3mm, 2m, 1EA	연번	SL-C(함)호암2-6-4	내용	균열(0.3mm이상)	0.3mm, 2m, 1EA	연번	SL-C(함)호암2-7-1



위치	40~62.5	벽체	도면번호	SL-C(함)호암2-7	위치	40~62.5	벽체	도면번호	SL-C(함)호암2-7
내용	균열(0.3mm이상)	0.3mm, 1.8m, 1EA	연번	SL-C(함)호암2-7-2	내용	균열(0.3mm미만)	0.2mm, 0.5m, 1EA	연번	SL-C(함)호암2-7-3

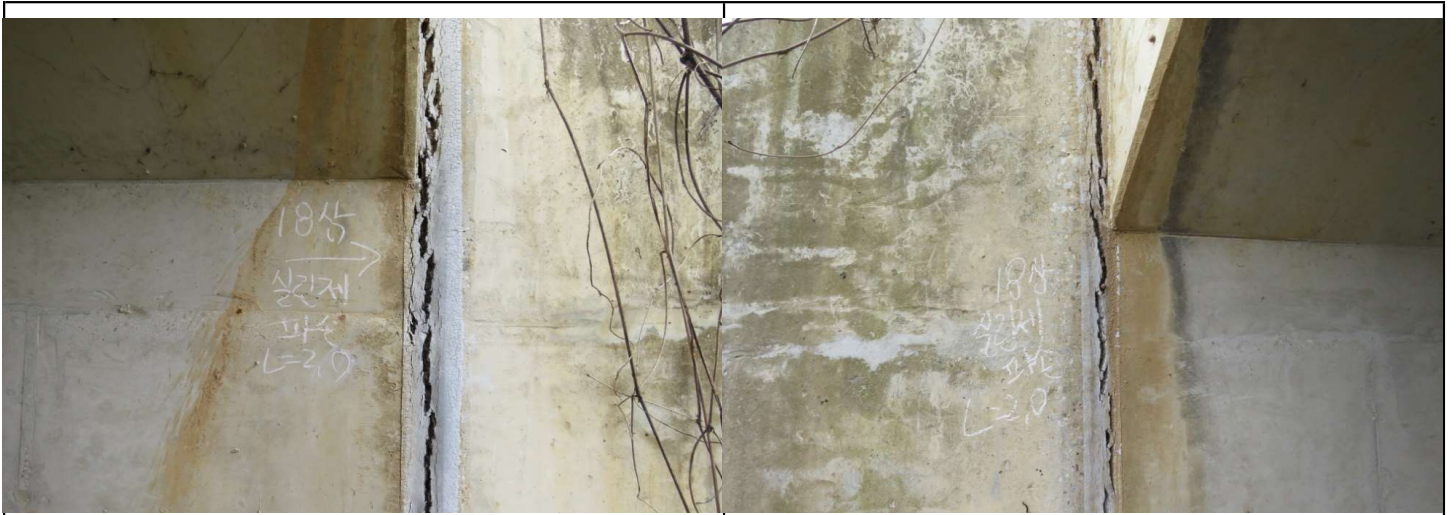

위치	40~62.5	벽체	도면번호	SL-C(함)호암2-7	위치	40~62.5	벽체	도면번호	SL-C(함)호암2-7
내용	실링재파손	m, 2m, 1EA	연번	SL-C(함)호암2-7-4	내용	실링재파손	m, 2m, 1EA	연번	SL-C(함)호암2-7-5



위치	20~39.59	슬래브	도면번호	SL-B(함)호암1-11	위치	20~39.59	벽체	도면번호	SL-B(함)호암1-11
내용	균열(0.3mm이상)	0.3mm, 1.2m, 1EA	연번	SL-B(함)호암1-11-1	내용	균열(0.3mm이상)	0.3mm, 3.5m, 1EA	연번	SL-B(함)호암1-11-2



위치	20~39.59	슬래브	도면번호	SL-B(함)호암1-11	위치	20~39.59	벽체	도면번호	SL-B(함)호암1-11
내용	균열(0.3mm미만)	0.2mm, 1m, 1EA	연번	SL-B(함)호암1-11-3	내용	균열(0.3mm미만)	0.2mm, 5m, 1EA	연번	SL-B(함)호암1-11-4



위치	0~20	벽체	도면번호	SL-B(함)서편1-14	위치	0~20	벽체	도면번호	SL-B(함)서편1-14
내용	균열(0.3mm미만)	0.2mm, 1.2m, 1EA	연번	SL-B(함)서편1-14-1	내용	균열(0.3mm미만)	0.2mm, 1.5m, 1EA	연번	SL-B(함)서편1-14-2



위치	20~31	벽체	도면번호	SL-B(함)서편1-15	위치	0~20	슬래브	도면번호	SL-C(함)서편1-18
내용	균열(0.3mm이상)	0.5mm, 0.4m, 1EA	연번	SL-B(함)서편1-15-1	내용	이물질퇴적	2m, 20m, 1EA	연번	SL-C(함)서편1-18-1



위치	20~45.17	벽체	도면번호	SL-C(함)서편1-19	위치	20~45.17	벽체	도면번호	SL-C(함)서편1-19
내용	균열(0.3mm미만)	0.2mm, 1.5m, 2EA	연번	SL-C(함)서편1-19-1	내용	균열(0.3mm미만)	0.1mm, 0.3m, 1EA	연번	SL-C(함)서편1-19-2



위치	0~20	벽체	도면번호	SL-B(함)서편2-22	위치	0~20	벽체	도면번호	SL-B(함)서편2-22
내용	균열(0.3mm이상)	0.4mm, 4.5m, 1EA	연번	SL-B(함)서편2-22-1	내용	균열(0.3mm이상)	0.3mm, 3m, 1EA	연번	SL-B(함)서편2-22-2



위치	0~20	벽체	도면번호	SL-B(함)서편2-22	위치	20~31	벽체	도면번호	SL-B(함)서편2-23
내용	균열(0.3mm미만)	0.2mm, 2.4m, 1EA	연번	SL-B(함)서편2-22-3	내용	균열(0.3mm미만)	0.2mm, 3m, 1EA	연번	SL-B(함)서편2-23-1



위치	0~20	슬래브	도면번호	SL-C(함)서편2-26	위치	20~45.17	벽체	도면번호	SL-C(함)서편2-27
내용	이물질퇴적	2m, 8m, 1EA	연번	SL-C(함)서편2-26-1	내용	균열(0.3mm미만)	0.2mm, 1.5m, 1EA	연번	SL-C(함)서편2-27-1




위치	20~45.17	벽체	도면번호	SL-C(함)서편2-27
내용	균열(0.3mm미만)	0.2mm, 1.5m, 1EA	연번	SL-C(함)서편2-27-2

위치	20~45.17	슬래브	도면번호	SL-C(함)서편2-27
내용	균열(0.3mm미만)	0.2mm, 15m, 1EA	연번	SL-C(함)서편2-27-3



위치	20~45.17	벽체	도면번호	SL-C(함)서편2-27
내용	균열(0.3mm미만)	0.2mm, 0.5m, 2EA	연번	SL-C(함)서편2-27-4

위치	20~45.17	슬래브	도면번호	SL-C(함)서편2-27
내용	균열(0.3mm미만)	0.2mm, 1m, 1EA	연번	SL-C(함)서편2-27-5

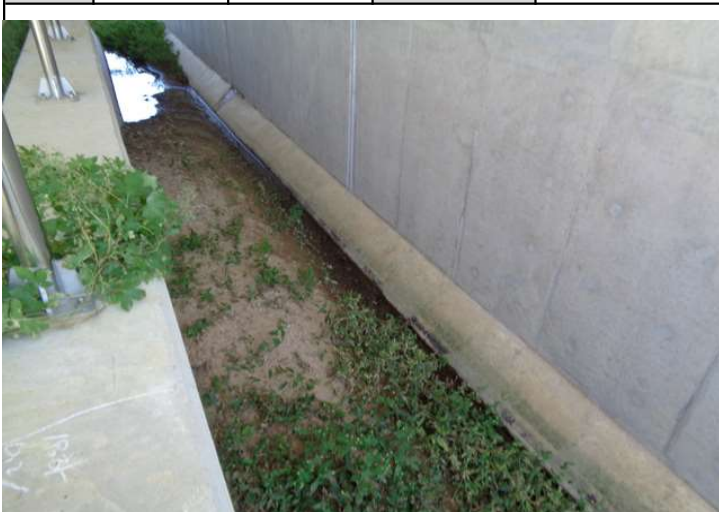

위치	0~21.8	배수로	도면번호	SL-B(함)장구1-30
내용	이물질퇴적	1.2m, 10m, 1EA	연번	SL-B(함)장구1-30-1

위치	0~21.8	배수로	도면번호	SL-B(함)장구1-30
내용	균열(0.3mm이상)	0.3mm, 1.5m, 1EA	연번	SL-B(함)장구1-30-2



위치	0~21.8	벽체	도면번호	SL-B(함)장구1-30
내용	균열(0.3mm미만)	0.2mm, 1.5m, 1EA	연번	SL-B(함)장구1-30-3

위치	0~21.8	배수로	도면번호	SL-B(함)장구1-30
내용	균열(0.3mm미만)	0.2mm, 2.4m, 1EA	연번	SL-B(함)장구1-30-4



위치	W4	날개벽	도면번호	SL-B(함)장구1-32
내용	실링재열화	m, 2.5m, 1EA	연번	SL-B(함)장구1-32-1

위치	20~38.8	벽체	도면번호	SL-C(함)장구1-34
내용	균열(0.3mm미만)	0.2mm, 1.2m, 1EA	연번	SL-C(함)장구1-34-1



위치	20~38.8	벽체	도면번호	SL-C(함)장구1-34
내용	기타	m, 2m, 1EA	연번	SL-C(함)장구1-34-2

위치	20~38.8	벽체	도면번호	SL-C(함)장구1-34
내용	기타	m, 2m, 1EA	연번	SL-C(함)장구1-34-3



위치	W3	날개벽	도면번호	SL-C(함)장구1-36
내용	파손	0.1m, 0.2m, 1EA	연번	SL-C(함)장구1-36-1

위치	0~22	벽체	도면번호	SL-B(함)장구2-37
내용	균열(0.3mm미만)	0.2mm, 2.5m, 1EA	연번	SL-B(함)장구2-37-1



위치	0~22	배수로	도면번호	SL-B(함)장구2-37
내용	균열(0.3mm미만)	0.2mm, 2m, 1EA	연번	SL-B(함)장구2-37-2

위치	0~22	배수로	도면번호	SL-B(함)장구2-37
내용	균열(0.3mm미만)	0.2mm, 2m, 1EA	연번	SL-B(함)장구2-37-3



위치	0~22	배수로	도면번호	SL-B(함)장구2-37
내용	균열(0.3mm미만)	0.2mm, 2m, 1EA	연번	SL-B(함)장구2-37-4

위치	0~22	배수로	도면번호	SL-B(함)장구2-37
내용	균열(0.3mm미만)	0.2mm, 2m, 1EA	연번	SL-B(함)장구2-37-5



위치	0~22	배수로	도면번호	SL-B(함)장구2-37	위치	0~20	벽체	도면번호	SL-C(함)장구2-40
내용	균열(0.3mm이상)	0.3mm, 2m, 1EA	연번	SL-B(함)장구2-37-6	내용	균열(0.3mm이상)	0.5mm, 2m, 1EA	연번	SL-C(함)장구2-40-1



위치	0~20	벽체	도면번호	SL-C(함)장구2-40	위치	0~20	벽체	도면번호	SL-C(함)장구2-40
내용	균열(0.3mm이상)	0.5mm, 1m, 1EA	연번	SL-C(함)장구2-40-2	내용	균열(0.3mm미만)	0.2mm, 1.5m, 1EA	연번	SL-C(함)장구2-40-3



위치	0~20	벽체	도면번호	SL-C(함)장구2-40	위치	0~20	벽체	도면번호	SL-C(함)장구2-40
내용	균열(0.3mm미만)	0.2mm, 1.5m, 1EA	연번	SL-C(함)장구2-40-4	내용	균열(0.3mm미만)	0.2mm, 1m, 1EA	연번	SL-C(함)장구2-40-5



위치	0~20	벽체	도면번호	SL-C(함)장구2-40	위치	0~20	벽체	도면번호	SL-C(함)장구2-40
내용	균열(0.3mm미만)	0.2mm, 1.5m, 1EA	연번	SL-C(함)장구2-40-6	내용	균열(0.3mm미만)	0.2mm, 1m, 1EA	연번	SL-C(함)장구2-40-7



위치	0~20	벽체	도면번호	SL-C(함)장구2-40	위치	0~17.9	배수로	도면번호	SL-B(함)장구3-44
내용	균열(0.3mm미만)	0.2mm, 1.5m, 1EA	연번	SL-C(함)장구2-40-8	내용	균열(0.3mm미만)	0.2mm, 1.5m, 1EA	연번	SL-B(함)장구3-44-1



위치	0~17.9	벽체	도면번호	SL-B(함)장구3-44	위치	W3	날개벽	도면번호	SL-B(함)장구3-46
내용	균열(0.3mm미만)	0.1mm, 2m, 1EA	연번	SL-B(함)장구3-44-2	내용	박리	0.2m, 0.1m, 1EA	연번	SL-B(함)장구3-46-1




위치	W3	날개벽	도면번호	SL-B(함)장구3-46	위치	0~20	슬래브	도면번호	SL-C(함)장구3-47
내용	박리	0.3m, 2m, 1EA	연번	SL-B(함)장구3-46-2	내용	균열(0.3mm미만)	0.2mm, 1.2m, 1EA	연번	SL-C(함)장구3-47-1



위치	0~20	벽체	도면번호	SL-C(함)장구3-47	위치	0~20	슬래브	도면번호	SL-C(함)장구3-47
내용	균열(0.3mm미만)	0.2mm, 1m, 1EA	연번	SL-C(함)장구3-47-2	내용	균열(0.3mm미만)	0.2mm, 1m, 1EA	연번	SL-C(함)장구3-47-3




위치	0~20	슬래브	도면번호	SL-C(함)오강-54	위치	0~20	벽체	도면번호	SL-C(함)오강-54
내용	철근노출	m, 0.4m, 1EA	연번	SL-C(함)오강-54-1	내용	균열(0.3mm미만)	0.2mm, 4.8m, 1EA	연번	SL-C(함)오강-54-2

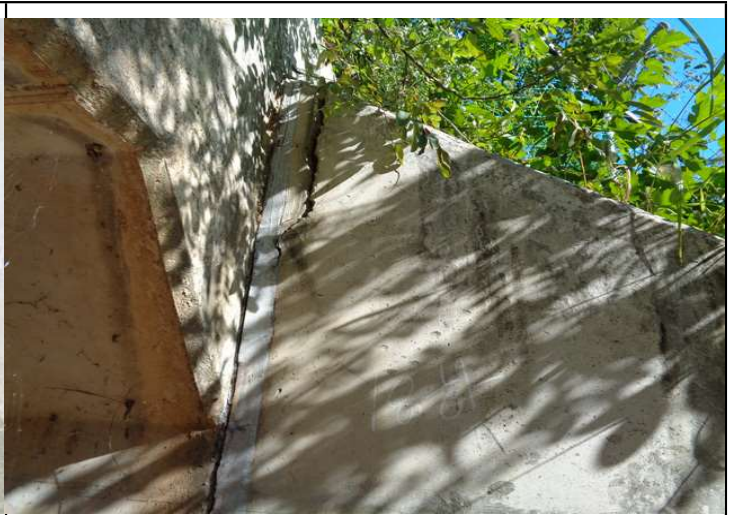

위치	0~20	슬래브	도면번호	SL-C(함)오강-54	위치	W3	날개벽	도면번호	SL-C(함)오강-57
내용	이물질퇴적	1.5m, 20m, 1EA	연번	SL-C(함)오강-54-3	내용	파손	0.2m, 0.7m, 1EA	연번	SL-C(함)오강-57-1



위치	W4	날개벽	도면번호	SL-C(함)오강-57	위치	0~20	슬래브	도면번호	SL-C(함)신당1-58
내용	파손	0.2m, 0.3m, 1EA	연번	SL-C(함)오강-57-2	내용	이물질퇴적	3m, 20m, 1EA	연번	SL-C(함)신당1-58-1

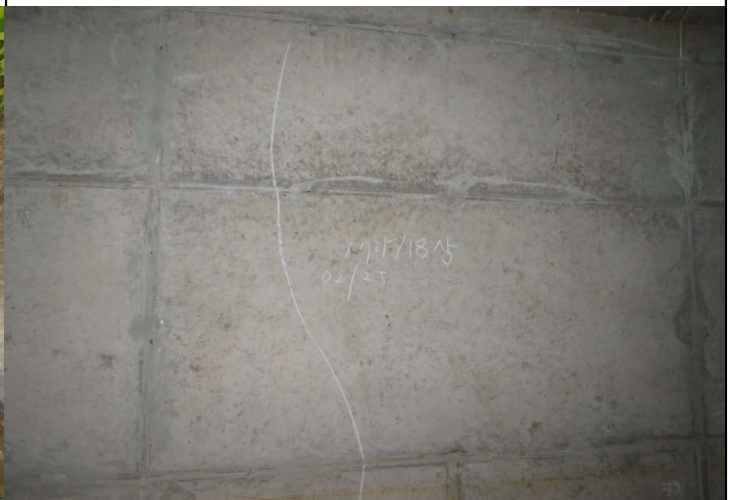

위치	20~41	슬래브	도면번호	SL-C(함)신당1-59	위치	20~41	벽체	도면번호	SL-C(함)신당1-59
내용	이물질퇴적	3m, 21m, 1EA	연번	SL-C(함)신당1-59-1	내용	균열(0.3mm미만)	0.2mm, 2.5m, 1EA	연번	SL-C(함)신당1-59-2



위치	20~41	벽체	도면번호	SL-C(함)신당1-59	위치	0~15(1련)	벽체	도면번호	SL-B(함)신당1-61
내용	균열(0.3mm미만)	0.2mm, 2.5m, 1EA	연번	SL-C(함)신당1-59-3	내용	균열(0.3mm미만)	0.2mm, 4.5m, 1EA	연번	SL-B(함)신당1-61-1



위치	0~15(1련)	벽체	도면번호	SL-B(함)신당1-61	위치	0~15(1련)	벽체	도면번호	SL-B(함)신당1-61
내용	균열(0.3mm미만)	0.2mm, 1.8m, 1EA	연번	SL-B(함)신당1-61-2	내용	균열(0.3mm미만)	0.2mm, 3m, 1EA	연번	SL-B(함)신당1-61-3



위치	0~15(2련)	벽체	도면번호	SL-B(함)신당1-62	위치	0~15(2련)	벽체	도면번호	SL-B(함)신당1-62
내용	망상균열	1.6m, 0.6m, 1EA	연번	SL-B(함)신당1-62-1	내용	기타	0.2mm, 2.6m, 1EA	연번	SL-B(함)신당1-62-2



위치	0~17.2	벽체	도면번호	SL-B(함)신당2-71	위치	0~17.2	벽체	도면번호	SL-B(함)신당2-71
내용	균열(0.3mm미만)	0.2mm, 1m, 1EA	연번	SL-B(함)신당2-71-1	내용	망상균열	0.8m, 0.5m, 1EA	연번	SL-B(함)신당2-71-2



위치	0~20	벽체	도면번호	SL-B(함)신당3-82	위치	20~34.47	벽체	도면번호	SL-B(함)신당3-83
내용	균열(0.3mm미만)	0.2mm, 1.6m, 1EA	연번	SL-B(함)신당3-82-1	내용	균열(0.3mm미만)	0.2mm, 3m, 1EA	연번	SL-B(함)신당3-83-1



위치	20~34.47	벽체	도면번호	SL-B(함)신당3-83	위치	20~34.47	벽체	도면번호	SL-B(함)신당3-83
내용	균열(0.3mm미만)	0.2mm, 3.5m, 1EA	연번	SL-B(함)신당3-83-2	내용	기타	0.2mm, 3m, 1EA	연번	SL-B(함)신당3-83-3

									
위치	0~14.1(1련)	벽체	도면번호	SL-B(함)신당4-85					
내용	균열(0.3mm미만)	0.2mm, 6m, 1EA	연번	SL-B(함)신당4-85-1					