

손 상 집 계 표

공구	사업소	구조물 명	도 면 번 호	연 번	경간	부재	세부 위치	손상 내용	세부 손상유형	폭		연장		개소	총량		하자 여부	비고
										물량	단위	물량	단위		물량	단위		
3-2	전북	송학제2교	JM-송학제2교-1	JM-송학제2교-1-1	S1-T1	슬래브상면	방호벽	균열(0.3mm미만)	균열	0.2	mm	0.6	m	3EA	1.80	m	하자	16하
3-2	전북	송학제2교	JM-송학제2교-1	JM-송학제2교-1-2	S1-T2	슬래브상면	방호벽	콘크리트파손		0.2	m	0.1	m	1EA	0.02	m ³	하자	16하
3-2	전북	송학제2교	JM-송학제2교-2	JM-송학제2교-2-1	S2-T1	슬래브상면	방호벽	균열부백대		0.2	mm	0.6	m	1EA	0.60	m	하자	17하
3-2	전북	송학제2교	JM-송학제2교-3	JM-송학제2교-3-1	S1	슬래브하면	하면	보수재박리		0.3	m	1.0	m	1EA	0.30	m ²	하자	16하
3-2	전북	송학제2교	JM-송학제2교-3	JM-송학제2교-3-2	S1	슬래브하면	하면	보수재박리		1.0	m	14.0	m	1EA	14.00	m ²	하자	17상
3-2	전북	송학제2교	JM-송학제2교-3	JM-송학제2교-3-3	S1	슬래브하면	하면	균열(0.3mm미만)	균열	0.2	mm	0.6	m	10EA	6.00	m	하자	16상
3-2	전북	송학제2교	JM-송학제2교-3	JM-송학제2교-3-4	S1	슬래브하면	하면	균열(0.3mm미만)	균열	0.2	mm	0.6	m	7EA	4.20	m	하자	16상
3-2	전북	송학제2교	JM-송학제2교-3	JM-송학제2교-3-5	S1	슬래브하면	하면	균열(0.3mm미만)	균열	0.2	mm	1.2	m	10EA	12.00	m	하자	16하
3-2	전북	송학제2교	JM-송학제2교-3	JM-송학제2교-3-6	S1	슬래브하면	하면	균열(0.3mm미만)	균열	0.2	mm	1.2	m	7EA	8.40	m	하자	16하
3-2	전북	송학제2교	JM-송학제2교-3	JM-송학제2교-3-7	S1	슬래브하면	하면	콘크리트파손		0.7	m	0.2	m	1EA	0.14	m ³	하자	17하
3-2	전북	송학제2교	JM-송학제2교-3	JM-송학제2교-3-8	S1	슬래브하면	하면	보수재박리		0.3	m	0.5	m	1EA	0.15	m ²	하자	17상
3-2	전북	송학제2교	JM-송학제2교-3	JM-송학제2교-3-9	S1	슬래브하면	하면	보수재박리		0.5	m	3.0	m	1EA	1.50	m ²	하자	17상
3-2	전북	송학제2교	JM-송학제2교-3	JM-송학제2교-3-10	S1	슬래브하면	하면	보수재박리		0.2	m	0.2	m	1EA	0.04	m ²	하자	18상
3-2	전북	송학제2교	JM-송학제2교-4	JM-송학제2교-4-1	S2	슬래브하면	하면	균열(0.3mm미만)	균열	0.2	mm	0.3	m	6EA	1.80	m	하자	16상
3-2	전북	송학제2교	JM-송학제2교-4	JM-송학제2교-4-2	S2	슬래브하면	하면	균열(0.3mm미만)	균열	0.2	mm	1.2	m	6EA	7.20	m	하자	16하
3-2	전북	송학제2교	JM-송학제2교-4	JM-송학제2교-4-3	S2	슬래브하면	하면	보수재박리		0.6	m	10.0	m	1EA	6.00	m ²	하자	17하
3-2	전북	송학제2교	JM-송학제2교-4	JM-송학제2교-4-4	S2	슬래브하면	하면	보수재박리		0.5	m	0.5	m	1EA	0.25	m ²	하자	17상
3-2	전북	송학제2교	JM-송학제2교-4	JM-송학제2교-4-5	S2	슬래브하면	하면	보수재박리		0.2	m	0.5	m	1EA	0.10	m ²	하자	17상
3-2	전북	송학제2교	JM-송학제2교-4	JM-송학제2교-4-6	S2	슬래브하면	하면	보수재박리		0.5	m	0.5	m	1EA	0.25	m ²	하자	18상
3-2	전북	송학제2교	JM-송학제2교-4	JM-송학제2교-4-7	S2	슬래브하면	하면	보수재박리		0.5	m	0.5	m	1EA	0.25	m ²	하자	18상
3-2	전북	송학제2교	JM-송학제2교-5	JM-송학제2교-5-1	P1	교각	배면	백태		1.5	m	1.0	m	1EA	1.50	m ²	하자	16하
3-2	전북	송학제2교	JM-송학제2교-5	JM-송학제2교-5-2	P1	교각	전면	보수재박리		1.0	m	1.5	m	1EA	1.50	m ²	하자	17상
3-2	전북	송학제2교	JM-송학제2교-5	JM-송학제2교-5-3	P1	교각	전면	보수재박리		0.5	m	1.0	m	1EA	0.50	m ²	하자	17상
3-2	전북	송학제2교	JM-송학제2교-5	JM-송학제2교-5-4	P1	교각	전면	보수재박리		0.5	m	1.0	m	1EA	0.50	m ²	하자	17상
3-2	전북	송학제2교	JM-송학제2교-5	JM-송학제2교-5-5	P1	교각	전면	보수재박리		0.5	m	1.0	m	1EA	0.50	m ²	하자	17상
3-2	전북	송학제2교	JM-송학제2교-5	JM-송학제2교-5-6	P1	교각	전면	보수재박리		1.0	m	5.0	m	1EA	5.00	m ²	하자	17상
3-2	전북	송학제2교	JM-송학제2교-5	JM-송학제2교-5-7	P1	교각	하면	보수재박리		0.6	m	1.0	m	1EA	0.60	m ²	하자	17상
3-2	전북	송학제2교	JM-송학제2교-5	JM-송학제2교-5-8	P1	교각	하면	보수재박리		1.5	m	1.0	m	1EA	1.50	m ²	하자	17상
3-2	전북	송학제2교	JM-송학제2교-5	JM-송학제2교-5-9	P1	교각	하면	보수재박리		0.3	m	0.6	m	1EA	0.18	m ²	하자	17상
3-2	전북	송학제2교	JM-송학제2교-5	JM-송학제2교-5-10	P1	교각	하면	보수재박리		0.5	m	0.6	m	1EA	0.30	m ²	하자	17상
3-2	전북	송학제2교	JM-송학제2교-5	JM-송학제2교-5-11	P1	교각	하면	보수재박리		1.0	m	1.5	m	1EA	1.50	m ²	하자	17상
3-2	전북	송학제2교	JM-송학제2교-5	JM-송학제2교-5-12	P1	교각	하면	보수재박리		0.5	m	1.0	m	1EA	0.50	m ²	하자	17상
3-2	전북	송학제2교	JM-송학제2교-5	JM-송학제2교-5-13	P1	교각	배면	보수재박리		0.6	m	1.0	m	1EA	0.60	m ²	하자	17상
3-2	전북	송학제2교	JM-송학제2교-5	JM-송학제2교-5-14	P1	교각	배면	보수재박리		0.6	m	1.0	m	1EA	0.60	m ²	하자	17상
3-2	전북	송학제2교	JM-송학제2교-5	JM-송학제2교-5-15	P1	교각	하면	보수재박리		0.6	m	1.5	m	1EA	0.90	m ²	하자	17상
3-2	전북	송학제2교	JM-송학제2교-5	JM-송학제2교-5-16	P1	교각	하면	보수재박리		0.2	m	2.0	m	1EA	0.40	m ²	하자	17상
3-2	전북	송학제2교	JM-송학제2교-5	JM-송학제2교-5-17	P1	교각	하면	표면오염		1.5	m	5.0	m	1EA	7.50	m ²	하자	18상
3-2	전북	송학제2교	JM-송학제2교-6	JM-송학제2교-6-1	A1	교대	전면	백태		0.2	m	0.5	m	1EA	0.10	m ²	하자	15하
3-2	전북	송학제2교	JM-송학제2교-6	JM-송학제2교-6-2	A1	교대	전면	보수재박리		0.6	m	1.0	m	1EA	0.60	m ²	하자	17상
3-2	전북	송학제2교	JM-송학제2교-6	JM-송학제2교-6-3	A1	교대	전면	백태		0.2	m	0.2	m	1EA	0.04	m ²	하자	16상
3-2	전북	송학제2교	JM-송학제2교-6	JM-송학제2교-6-4	A1	교대	전면	균열(0.3mm미만)	균열	0.2	mm	0.5	m	1EA	0.50	m	하자	16하
3-2	전북	송학제2교	JM-송학제2교-6	JM-송학제2교-6-5	A1	교대	전면	보수재박리		0.3	m	0.3	m	1EA	0.09	m ²	하자	16하
3-2	전북	송학제2교	JM-송학제2교-6	JM-송학제2교-6-6	A1	교대	전면	보수재박리		0.2	m	0.2	m	1EA	0.04	m ²	하자	16하
3-2	전북	송학제2교	JM-송학제2교-6	JM-송학제2교-6-7	A1	교대	좌측면	균열(0.3mm미만)	균열	0.2	mm	1.0	m	1EA	1.00	m	하자	17하
3-2	전북	송학제2교	JM-송학제2교-6	JM-송학제2교-6-8	A1	교대	좌측면	기타	보수부들뜸	0.5	m	0.5	m	1EA	0.25	m ²	하자	17하
3-2	전북	송학제2교	JM-송학제2교-6	JM-송학제2교-6-9	A1	교대	전면	보수재박리		1.0	m	4.0	m	1EA	4.00	m ²	하자	17상
3-2	전북	송학제2교	JM-송학제2교-6	JM-송학제2교-6-10	A1	교대	전면	균열(0.3mm미만)	보수부균열	0.1	mm	6.0	m	1EA	6.00	m	하자	17상
3-2	전북	송학제2교	JM-송학제2교-6	JM-송학제2교-6-11	A1	교대	전면	배수구막힘						1EA	1.00	EA	하자	18상
3-2	전북	송학제2교	JM-송학제2교-6	JM-송학제2교-6-12	A1	교대	전면	배수구막힘						1EA	1.00	EA	하자	18상
3-2	전북	송학제2교	JM-송학제2교-7	JM-송학제2교-7-1	A2	교대	전면	기타	누수흔적	0.2	m	0.5	m	2EA	0.20	m ²	하자	16상
3-2	전북	송학제3교	JM-송학제2교-7	JM-송학제2교-7-2	A2	교대	전면	보수재박리		0.2	m	0.2	m	1EA	0.04	m ²	하자	16상
3-2	전북	송학제2교	JM-송학제2교-7	JM-송학제2교-7-3	A2	교대	전면	기타	실런트 미충진	-	-	3.5	m	1EA	3.50	m	하자	16상
3-2	전북	송학제2교	JM-송학제2교-7	JM-송학제2교-7-4	A2	교대	전면	보수재박리		0.5	m	1.0	m	1EA	0.50	m ²	하자	15하



위치	S1-T1	슬래브상면	도면번호	JM-송학제2교-1
내용	균열(0.3mm미만)	0.2mm, 0.6m, 3EA	연번	JM-송학제2교-1-1



위치	S1-T2	슬래브상면	도면번호	JM-송학제2교-1
내용	콘크리트파손	0.2m, 0.1m, 1EA	연번	JM-송학제2교-1-2



위치	S2-T1	슬래브상면	도면번호	JM-송학제2교-2
내용	균열부백태	0.2m, 0.6m, 1EA	연번	JM-송학제2교-2-1



위치	S1	슬래브하면	도면번호	JM-송학제2교-3
내용	보수재박리	0.3m, 1m, 1EA	연번	JM-송학제2교-3-1



위치	S1	슬래브하면	도면번호	JM-송학제2교-3
내용	보수재박리	1m, 14m, 1EA	연번	JM-송학제2교-3-2




위치	S1	슬래브하면	도면번호	JM-송학제2교-3
내용	균열(0.3mm미만)	0.2mm, 0.6m, 10EA	연번	JM-송학제2교-3-3



위치	S1	슬래브하면	도면번호	JM-송학제2교-3
내용	균열(0.3mm미만)	0.2mm, 0.6m, 7EA	연번	JM-송학제2교-3-4

위치	S1	슬래브하면	도면번호	JM-송학제2교-3
내용	균열(0.3mm미만)	0.2mm, 1.2m, 10EA	연번	JM-송학제2교-3-5

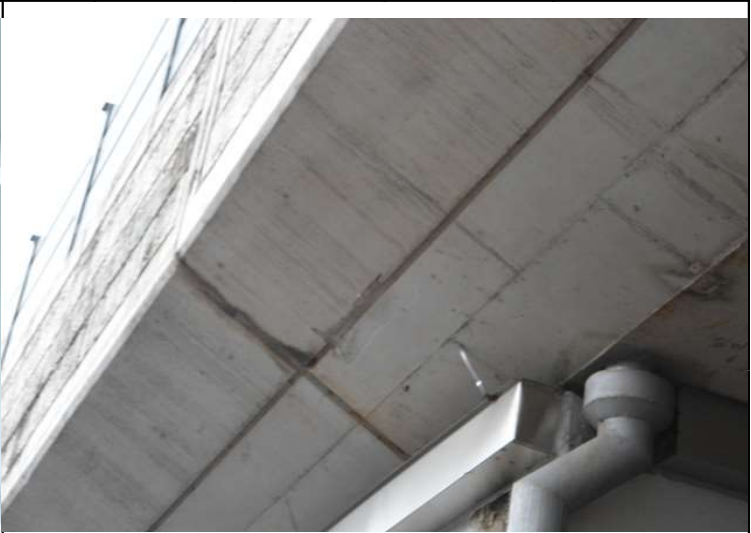


위치	S1	슬래브하면	도면번호	JM-송학제2교-3
내용	균열(0.3mm미만)	0.2mm, 1.2m, 7EA	연번	JM-송학제2교-3-6

위치	S1	슬래브하면	도면번호	JM-송학제2교-3
내용	콘크리트파손	0.7m, 0.2m, 1EA	연번	JM-송학제2교-3-7



위치	S1	슬래브하면	도면번호	JM-송학제2교-3
내용	보수재박리	0.3m, 0.5m, 1EA	연번	JM-송학제2교-3-8

위치	S1	슬래브하면	도면번호	JM-송학제2교-3
내용	보수재박리	0.5m, 3m, 1EA	연번	JM-송학제2교-3-9

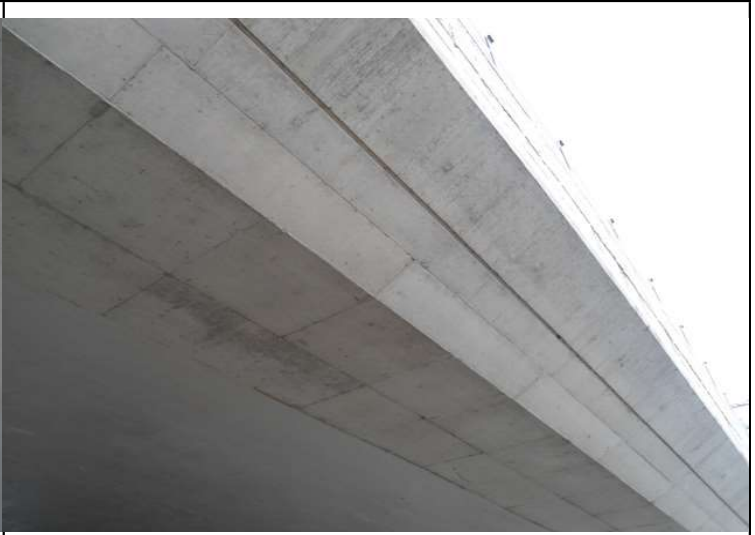

위치	S1	슬래브하면	도면번호	JM-송학제2교-3
내용	보수재박리	0.2m, 0.2m, 1EA	연번	JM-송학제2교-3-10

위치	S2	슬래브하면	도면번호	JM-송학제2교-4
내용	균열(0.3mm미만)	0.2mm, 0.3m, 6EA	연번	JM-송학제2교-4-1



위치	S2	슬래브하면	도면번호	JM-송학제2교-4
내용	균열(0.3mm미만)	0.2mm, 1.2m, 6EA	연번	JM-송학제2교-4-2

위치	S2	슬래브하면	도면번호	JM-송학제2교-4
내용	보수재박리	0.6m, 10m, 1EA	연번	JM-송학제2교-4-3



위치	S2	슬래브하면	도면번호	JM-송학제2교-4
내용	보수재박리	0.5m, 0.5m, 1EA	연번	JM-송학제2교-4-4

위치	S2	슬래브하면	도면번호	JM-송학제2교-4
내용	보수재박리	0.2m, 0.5m, 1EA	연번	JM-송학제2교-4-5



위치	S2	슬래브하면	도면번호	JM-송학제2교-4
내용	보수재박리	0.5m, 0.5m, 1EA	연번	JM-송학제2교-4-6

위치	S2	슬래브하면	도면번호	JM-송학제2교-4
내용	0	0.5m, 0.5m, 1EA	연번	JM-송학제2교-4-7



위치	P1	교각	도면번호	JM-송학제2교-5
내용	백태	1.5m, 1m, 1EA	연번	JM-송학제2교-5-1

위치	P1	교각	도면번호	JM-송학제2교-5
내용	보수재박리	1m, 1.5m, 1EA	연번	JM-송학제2교-5-2



위치	P1	교각	도면번호	JM-송학제2교-5
내용	보수재박리	0.5m, 1m, 1EA	연번	JM-송학제2교-5-3

위치	P1	교각	도면번호	JM-송학제2교-5
내용	보수재박리	0.5m, 1m, 1EA	연번	JM-송학제2교-5-4



위치	P1	교각	도면번호	JM-송학제2교-5
내용	보수재박리	0.5m, 1m, 1EA	연번	JM-송학제2교-5-5

위치	P1	교각	도면번호	JM-송학제2교-5
내용	보수재박리	1m, 5m, 1EA	연번	JM-송학제2교-5-6



위치	P1	교각	도면번호	JM-송학제2교-5
내용	보수재박리	0.6m, 1m, 1EA	연번	JM-송학제2교-5-7

위치	P1	교각	도면번호	JM-송학제2교-5
내용	보수재박리	1.5m, 1m, 1EA	연번	JM-송학제2교-5-8



위치	P1	교각	도면번호	JM-송학제2교-5
내용	보수재박리	0.3m, 0.6m, 1EA	연번	JM-송학제2교-5-9

위치	P1	교각	도면번호	JM-송학제2교-5
내용	보수재박리	0.5m, 0.6m, 1EA	연번	JM-송학제2교-5-10



위치	P1	교각	도면번호	JM-송학제2교-5
내용	보수재박리	1m, 1.5m, 1EA	연번	JM-송학제2교-5-11



위치	P1	교각	도면번호	JM-송학제2교-5
내용	보수재박리	0.5m, 1m, 1EA	연번	JM-송학제2교-5-12



위치	P1	교각	도면번호	JM-송학제2교-5
내용	보수재박리	0.6m, 1m, 1EA	연번	JM-송학제2교-5-13



위치	P1	교각	도면번호	JM-송학제2교-5
내용	보수재박리	0.6m, 1m, 1EA	연번	JM-송학제2교-5-14



위치	P1	교각	도면번호	JM-송학제2교-5
내용	보수재박리	0.6m, 1.5m, 1EA	연번	JM-송학제2교-5-15



위치	P1	교각	도면번호	JM-송학제2교-5
내용	보수재박리	0.2m, 2m, 1EA	연번	JM-송학제2교-5-16



위치	P1	교각	도면번호	JM-송학제2교-5
내용	표면오염	1.5m, 5m, 1EA	연번	JM-송학제2교-5-17

위치	A1	교대	도면번호	JM-송학제2교-6
내용	백태	0.2m, 0.5m, 1EA	연번	JM-송학제2교-6-1



위치	A1	교대	도면번호	JM-송학제2교-6
내용	보수재박리	0.6m, 1m, 1EA	연번	JM-송학제2교-6-2

위치	A1	교대	도면번호	JM-송학제2교-6
내용	백태	0.2m, 0.2m, 1EA	연번	JM-송학제2교-6-3



위치	A1	교대	도면번호	JM-송학제2교-6
내용	균열(0.3mm미만)	0.2mm, 0.5m, 1EA	연번	JM-송학제2교-6-4

위치	A1	교대	도면번호	JM-송학제2교-6
내용	보수재박리	0.3m, 0.3m, 1EA	연번	JM-송학제2교-6-5



위치	A1	교대	도면번호	JM-송학제2교-6
내용	0	0.2m, 0.2m, 1EA	연번	JM-송학제2교-6-6

위치	A1	교대	도면번호	JM-송학제2교-6
내용	균열(0.3mm미만)	0.2mm, 1m, 1EA	연번	JM-송학제2교-6-7



위치	A1	교대	도면번호	JM-송학제2교-6
내용	기타	0.5m, 0.5m, 1EA	연번	JM-송학제2교-6-8

위치	A1	교대	도면번호	JM-송학제2교-6
내용	0	1m, 4m, 1EA	연번	JM-송학제2교-6-9



위치	A1	교대	도면번호	JM-송학제2교-6
내용	균열(0.3mm미만)	0.1mm, 6m, 1EA	연번	JM-송학제2교-6-10

위치	A1	교대	도면번호	JM-송학제2교-6
내용	배수구막힘	1EA	연번	JM-송학제2교-6-11




위치	A1	교대	도면번호	JM-송학제2교-6
내용	배수구막힘	1EA	연번	JM-송학제2교-6-12



위치	A2	교대	도면번호	JM-송학제2교-7
내용	누수흔적	0.2m, 0.5m, 2EA	연번	JM-송학제2교-7-1



위치	A2	교대	도면번호	JM-송학제2교-7
내용	보수재박리	0.2m, 0.2m, 1EA	연번	JM-송학제2교-7-2

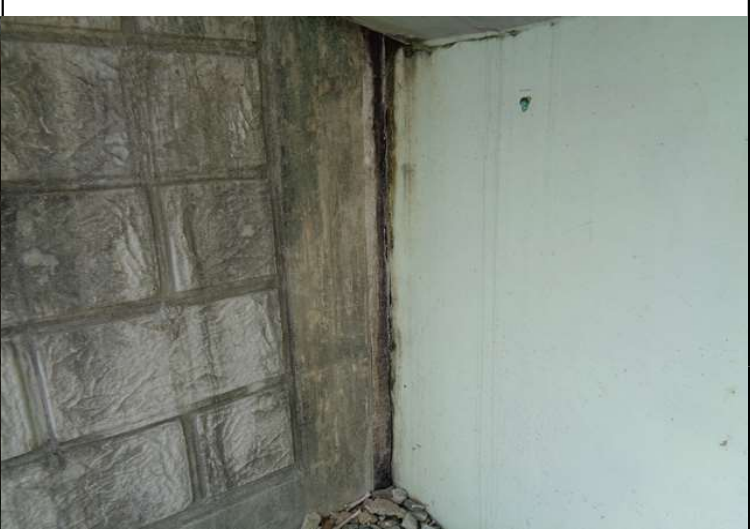

위치	A2	교대	도면번호	JM-송학제2교-7
내용	실런트 미충진	m, 3.5m, 1EA	연번	JM-송학제2교-7-3



위치	A2	교대	도면번호	JM-송학제2교-7
내용	보수재박리	0.5m, 1m, 1EA	연번	JM-송학제2교-7-4



위치			도면번호	
내용			연번	