

손상 집계표

구구	사업소	구조물 명	도 면 번 호	연 번	경간	부재	세부 위치	손상 내용	세부 손상유형	폭		연장		개소	총량		하자 여부	비고
										물량	단위	물량	단위		물량	단위		
3-3	정읍	용암교	JM-용암교(거더내부)-68	JM-용암교(거더내부)-68-1	S68	거더내부	배수시설	벽체		0.3	m	0.3	m	1EA	0.09	m ³	하자	16하
3-3	정읍	용암교	JM-용암교(거더내부)-68	JM-용암교(거더내부)-68-2	S68	거더내부	좌벽체	균열(0.3mm미만)		0.1	mm	0.5	m	1EA	0.50	m	하자	17하
3-3	정읍	용암교	JM-용암교(거더내부)-70	JM-용암교(거더내부)-70-1	S70	거더내부	신속이음부	배수관누수	신속이음부 누수		-	0.4	m	1EA	0.40	m	하자	누수없음
3-3	정읍	용암교	JM-용암교(거더내부)-71	JM-용암교(거더내부)-71-1	S71	거더내부	배수시설	벽체		0.3	m	0.3	m	1EA	0.09	m ³	하자	16하
3-3	정읍	용암교	JM-용암교(거더내부)-72	JM-용암교(거더내부)-72-1	S72	거더내부	신속이음부	배수관누수	신속이음부 누수		-	0.4	m	1EA	0.40	m	하자	누수없음
3-3	정읍	용암교	JM-용암교(거더내부)-72	JM-용암교(거더내부)-72-2	S72	거더내부	배수시설	벽체		0.3	m	0.3	m	1EA	0.09	m ³	하자	16하
3-3	정읍	용암교	JM-용암교(거더내부)-75	JM-용암교(거더내부)-75-1	S75	거더내부	상면	벽체		0.4	m	0.4	m	1EA	0.16	m ³	하자	17하
3-3	정읍	용암교	JM-용암교(거더내부)-76	JM-용암교(거더내부)-76-1	S76	거더내부	배수시설	배수관손상	수관 고장정착 탈락		-	-	1EA	1.00	EA	하자	15하	
3-3	정읍	용암교	JM-용암교(거더내부)-76	JM-용암교(거더내부)-76-2	S76	거더내부	상면	벽체		0.4	m	0.4	m	1EA	0.16	m ³	하자	17하
3-3	정읍	용암교	JM-용암교(거더내부)-78	JM-용암교(거더내부)-78-1	S78	거더내부	신속이음부	배수관누수	신속이음부 누수		-	0.5	m	1EA	0.50	m	하자	누수없음
3-3	정읍	용암교	JM-용암교(거더내부)-78	JM-용암교(거더내부)-78-2	S78	거더내부	배수시설	벽체		0.3	m	0.3	m	1EA	0.09	m ³	하자	16하
3-3	정읍	용암교	JM-용암교(거더내부)-79	JM-용암교(거더내부)-79-1	S79	거더내부	좌벽체	균열(0.3mm미만)		0.1	mm	0.8	m	1EA	0.80	m	하자	17하
3-3	정읍	용암교	JM-용암교(거더내부)-80	JM-용암교(거더내부)-80-1	S80	거더내부	배수시설	벽체		0.4	m	0.4	m	1EA	0.16	m ³	하자	17하
3-3	정읍	용암교	JM-용암교(거더내부)-80	JM-용암교(거더내부)-80-2	S80	거더내부	배수시설	누수		-	-	1EA	1.00	EA	하자	18하		
3-3	정읍	용암교	JM-용암교(거더내부)-81	JM-용암교(거더내부)-81-1	S81	거더내부	신속이음부	배수관누수	신속이음부 누수		-	0.5	m	1EA	0.50	m	하자	누수없음
3-3	정읍	용암교	JM-용암교(거더내부)-81	JM-용암교(거더내부)-81-2	S81	거더내부	배수시설	벽체		0.3	m	0.3	m	1EA	0.09	m ³	하자	16하
3-3	정읍	용암교	JM-용암교(거더내부)-82	JM-용암교(거더내부)-82-1	S82	거더내부	우벽체	균열(0.3mm미만)		0.1	mm	0.3	m	1EA	0.30	m	하자	15상
3-3	정읍	용암교	JM-용암교(거더내부)-82	JM-용암교(거더내부)-82-2	S82	거더내부	신속이음부	배수관누수	신속이음부 누수		-	1.0	m	1EA	1.00	m	하자	누수없음
3-3	정읍	용암교	JM-용암교(거더내부)-83	JM-용암교(거더내부)-83-1	S83	거더내부	신속이음부	배수관누수	신속이음부 누수		-	0.5	m	1EA	0.50	m	하자	누수없음
3-3	정읍	용암교	JM-용암교(거더내부)-83	JM-용암교(거더내부)-83-2	S83	거더내부	좌벽체	균열(0.3mm미만)		0.2	mm	0.5	m	1EA	0.50	m	하자	17하
3-3	정읍	용암교	JM-용암교(거더내부)-84	JM-용암교(거더내부)-84-1	S84	거더내부	신속이음부	배수관누수	신속이음부 누수		-	0.5	m	1EA	0.50	m	하자	누수없음
3-3	정읍	용암교	JM-용암교(거더내부)-85	JM-용암교(거더내부)-85-1	S85	거더내부	좌벽체	균열(0.3mm미만)		0.1	mm	0.3	m	1EA	0.30	m	하자	17하
3-3	정읍	용암교	JM-용암교(거더내부)-89	JM-용암교(거더내부)-89-1	S89	거더내부	신속이음부	배수관누수	신속이음부 누수		-	0.2	m	1EA	0.20	m	하자	누수없음
3-3	정읍	용암교																


손 상 집 계 표

공구	사업소	구조물 명	도 면 번 호	연 번	경간	부재	세부 위치	손상 내용	세부 손상유형	폭		연장		개소	총량		하자 여부	비고
										물량	단위	물량	단위		물량	단위		
3-3	정읍	용암교	JM-용암교(거더내부)-128	JM-용암교(거더내부)-128-1	S128	거더내부	격벽	균열(0.3mm미만)		0.2	mm	0.3	m	1EA	0.30	m	하자	17하
3-3	정읍	용암교	JM-용암교(거더내부)-129	JM-용암교(거더내부)-129-1	S129	거더내부	격벽	균열(0.3mm미만)		0.2	mm	0.5	m	1EA	0.50	m	하자	17하
3-3	정읍	용암교	JM-용암교(거더내부)-129	JM-용암교(거더내부)-129-2	S129	거더내부	배수시설	배수관 주변벽태	배수관 주변벽태	0.4	m	0.4	m	1EA	0.16	m'	하자	17하
3-3	정읍	용암교	JM-용암교(거더내부)-129	JM-용암교(거더내부)-129-3	S129	거더내부	벽체	정착구부식		-	-	-	-	8EA	8.00	EA	하자	17하
3-3	정읍	용암교	JM-용암교(거더내부)-130	JM-용암교(거더내부)-130-1	S130	거더내부	좌벽체	균열(0.3mm미만)		0.1	mm	0.2	m	1EA	0.20	m	하자	17하
3-3	정읍	용암교	JM-용암교(거더내부)-130	JM-용암교(거더내부)-130-2	S130	거더내부	벽체	정착구부식		-	-	-	-	8EA	8.00	EA	하자	17하
3-3	정읍	용암교	JM-용암교(거더내부)-132	JM-용암교(거더내부)-132-1	S132	거더내부	신축이음부	배수관 누수	신축이음부 누수	-	-	0.4	m	1EA	0.40	m	하자	누수없음
3-3	정읍	용암교	JM-용암교(거더내부)-132	JM-용암교(거더내부)-132-2	S132	거더내부	격벽	균열(0.3mm미만)		0.2	mm	3.0	m	1EA	3.00	m	하자	17하
3-3	정읍	용암교	JM-용암교(거더내부)-132	JM-용암교(거더내부)-132-3	S132	거더내부	격벽	균열(0.3mm미만)		0.2	mm	0.3	m	1EA	0.30	m	하자	17하
3-3	정읍	용암교	JM-용암교(거더내부)-132	JM-용암교(거더내부)-132-4	S132	거더내부	우벽체	균열(0.3mm미만)		0.1	mm	1.2	m	1EA	1.20	m	하자	17하
3-3	정읍	용암교	JM-용암교(거더내부)-132	JM-용암교(거더내부)-132-5	S132	거더내부	우벽체	균열(0.3mm미만)		0.2	mm	0.3	m	1EA	0.30	m	하자	17하
3-3	정읍	용암교	JM-용암교(거더내부)-134	JM-용암교(거더내부)-134-1	S134	거더내부	배수시설	벽태		0.3	m	0.3	m	1EA	0.09	m'	하자	18상
3-3	정읍	용암교	JM-용암교(거더내부)-134	JM-용암교(거더내부)-134-2	S134	거더내부	격벽	균열(0.3mm미만)		0.1	mm	0.3	m	2EA	0.60	m	하자	16하
3-3	정읍	용암교	JM-용암교(거더내부)-135	JM-용암교(거더내부)-135-1	S135	거더내부	신축이음부	배수관 누수	신축이음부 누수	-	-	0.4	m	1EA	0.40	m	하자	누수없음
3-3	정읍	용암교	JM-용암교(거더내부)-136	JM-용암교(거더내부)-136-1	S136	거더내부	신축이음부	배수관 누수	신축이음부 누수	-	-	0.4	m	1EA	0.40	m	하자	누수없음
3-3	정읍	용암교	JM-용암교(거더내부)-136	JM-용암교(거더내부)-136-2	S136	거더내부	배수시설	배수관 파손		-	-	-	-	1EA	1.00	EA	하자	18하
3-3	정읍	용암교	JM-용암교(거더내부)-137	JM-용암교(거더내부)-137-1	S137	거더내부	신축이음부	배수관 누수	신축이음부 누수	-	-	0.4	m	1EA	0.40	m	하자	누수없음
3-3	정읍	용암교	JM-용암교(거더내부)-137	JM-용암교(거더내부)-137-2	S137	거더내부	벽체	정착구부식		-	-	-	-	8EA	8.00	EA	하자	17하
3-3	정읍	용암교	JM-용암교(거더내부)-138	JM-용암교(거더내부)-138-1	S138	거더내부	신축이음부	배수관 누수	신축이음부 누수	-	-	0.2	m	1EA	0.20	m	하자	누수없음
3-3	정읍	용암교	JM-용암교(거더내부)-138	JM-용암교(거더내부)-138-2	S138	거더내부	배수시설	벽태		0.4	m	0.4	m	1EA	0.16	m'	하자	17하
3-3	정읍	용암교	JM-용암교(거더내부)-136	JM-용암교(거더내부)-138-3	S136	거더내부	배수시설	배수관 연결고리 탈락		-	-	-	-	1EA	1.00	EA	하자	18하



위치	S68	배수시설	도면번호	JM-용암교(거더내부)-68
내용	백태	0.3m, 0.3m, 1EA	연번	JM-용암교(거더내부)-68-1

위치	S68	좌벽체	도면번호	JM-용암교(거더내부)-68
내용	균열(0.3mm미만)	0.1mm, 0.5m, 1EA	연번	JM-용암교(거더내부)-68-2

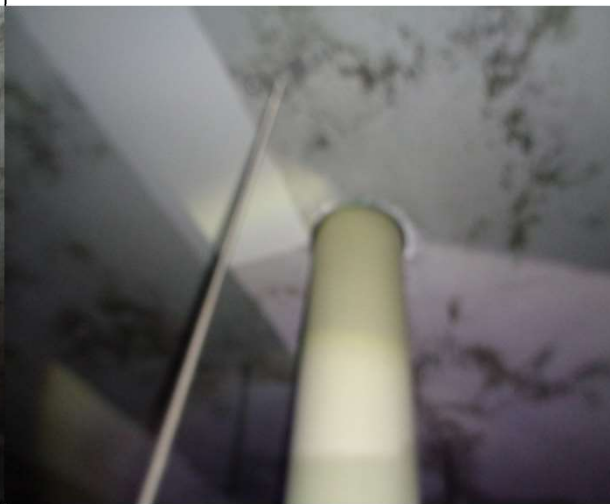

위치	S70	신축이음부	도면번호	JM-용암교(거더내부)-70
내용	배수관누수	0.4m, 1EA	연번	JM-용암교(거더내부)-70-1

위치	S71	배수시설	도면번호	JM-용암교(거더내부)-71
내용	백태	0.3m, 0.3m, 1EA	연번	JM-용암교(거더내부)-71-1



위치	S72	신축이음부	도면번호	JM-용암교(거더내부)-72
내용	배수관누수	0.4m, 1EA	연번	JM-용암교(거더내부)-72-1

위치	S72	배수시설	도면번호	JM-용암교(거더내부)-72
내용	백태	0.3m, 0.3m, 1EA	연번	JM-용암교(거더내부)-72-2



위치	S72	배수시설	도면번호	JM-용암교(거더내부)-72	위치	S75	상면	도면번호	JM-용암교(거더내부)-75
내용	백태	0.3m, 0.3m, 1EA	연번	JM-용암교(거더내부)-72-3	내용	백태	0.4m, 0.4m, 1EA	연번	JM-용암교(거더내부)-75-1




위치	S76	배수시설	도면번호	JM-용암교(거더내부)-76	위치	S76	상면	도면번호	JM-용암교(거더내부)-76
내용	배수관손상	1EA	연번	JM-용암교(거더내부)-76-1	내용	백태	0.4m, 0.4m, 1EA	연번	JM-용암교(거더내부)-76-2




위치	S78	신축이음부	도면번호	JM-용암교(거더내부)-78	위치	S78	배수시설	도면번호	JM-용암교(거더내부)-78
내용	배수관누수	0.5m, 1EA	연번	JM-용암교(거더내부)-78-1	내용	백태	0.3m, 0.3m, 1EA	연번	JM-용암교(거더내부)-78-2



위치	S79	좌벽체	도면번호	JM-용암교(거더내부)-79	위치	S80	배수시설	도면번호	JM-용암교(거더내부)-80
내용	균열(0.3mm미만)	0.1mm, 0.8m, 1EA	연번	JM-용암교(거더내부)-79-1	내용	백태	0.4m, 0.4m, 1EA	연번	JM-용암교(거더내부)-80-1

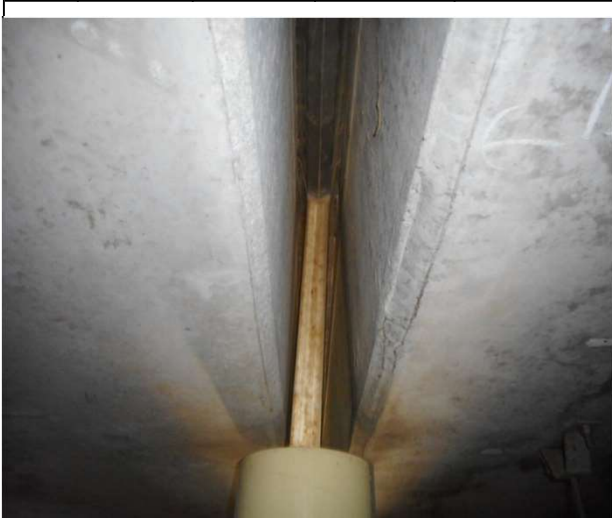

위치	S80	배수시설	도면번호	JM-용암교(거더내부)-80	위치	S81	신축이음부	도면번호	JM-용암교(거더내부)-81
내용	누수	m, 1EA	연번	JM-용암교(거더내부)-80-2	내용	배수관누수	m, 0.5m, 1EA	연번	JM-용암교(거더내부)-81-1

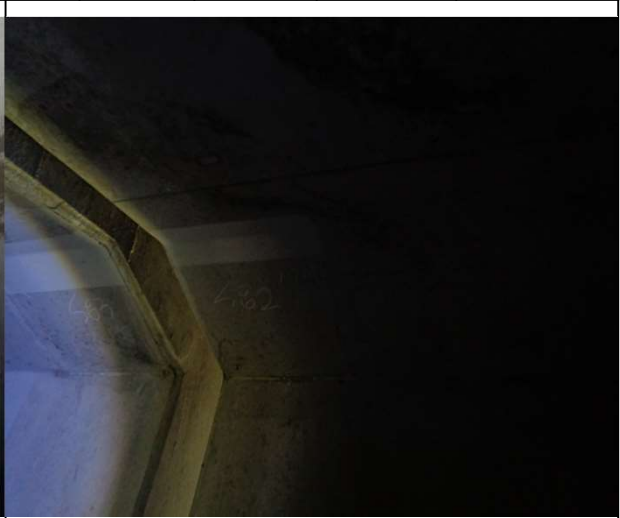

위치	S81	배수시설	도면번호	JM-용암교(거더내부)-81	위치	S82	우벽체	도면번호	JM-용암교(거더내부)-82
내용	백태	0.3mm, 0.3m, 1EA	연번	JM-용암교(거더내부)-81-2	내용	균열(0.3mm미만)	0.3m, 1EA	연번	JM-용암교(거더내부)-82-1



위치	S82	신축이음부	도면번호	JM-용암교(거더내부)-82
내용	배수관누수	1m, 1EA	연번	JM-용암교(거더내부)-82-2



위치	S83	신축이음부	도면번호	JM-용암교(거더내부)-83
내용	배수관누수	mm, 0.5m, 1EA	연번	JM-용암교(거더내부)-83-1



위치	S83	좌벽체	도면번호	JM-용암교(거더내부)-83
내용	균열(0.3mm미만)	0.2mm, 0.5m, 1EA	연번	JM-용암교(거더내부)-83-2



위치	S84	신축이음부	도면번호	JM-용암교(거더내부)-84
내용	배수관누수	0.5m, 1EA	연번	JM-용암교(거더내부)-84-1




위치	S85	좌벽체	도면번호	JM-용암교(거더내부)-85
내용	균열(0.3mm미만)	0.1mm, 0.3m, 1EA	연번	JM-용암교(거더내부)-85-1



위치	S89	신축이음부	도면번호	JM-용암교(거더내부)-89
내용	배수관누수	mm, 0.2m, 1EA	연번	JM-용암교(거더내부)-89-1



위치	S89	벽체	도면번호	JM-용암교(거더내부)-89	위치	S90	배수시설	도면번호	JM-용암교(거더내부)-90
내용	정착구부식	m, 8EA	연번	JM-용암교(거더내부)-89-2	내용	배수관누수	1EA	연번	JM-용암교(거더내부)-90-1

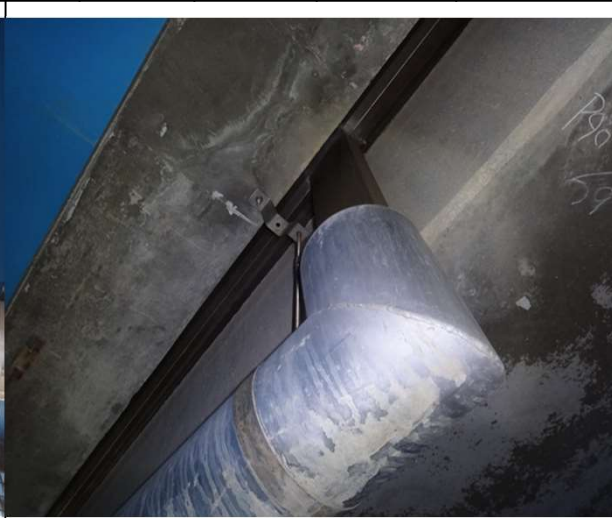

위치	S90	배수시설	도면번호	JM-용암교(거더내부)-90	위치	S90	신축이음부	도면번호	JM-용암교(거더내부)-90
내용	배수관누수	1EA	연번	JM-용암교(거더내부)-90-2	내용	배수관손상	1EA	연번	JM-용암교(거더내부)-90-3



위치	S91	신축이음부	도면번호	JM-용암교(거더내부)-91	위치	S91	우벽체	도면번호	JM-용암교(거더내부)-91
내용	배수관누수	1m	연번	JM-용암교(거더내부)-91-1	내용	균열(0.3mm미만)	0.1mm, 0.3m, 1EA	연번	JM-용암교(거더내부)-91-2



위치	S92	좌벽체	도면번호	JM-용암교(거더내부)-92
내용	균열(0.3mm미만)	1.5m, 1EA	연번	JM-용암교(거더내부)-92-1

위치	S93	신축이음부	도면번호	JM-용암교(거더내부)-93
내용	배수관누수	mm, 0.5m, 1EA	연번	JM-용암교(거더내부)-93-1



위치	S95	배수시설	도면번호	JM-용암교(거더내부)-95
내용	배수관누수	mm, m, 1EA	연번	JM-용암교(거더내부)-95-1

위치	S95	우벽체	도면번호	JM-용암교(거더내부)-95
내용	균열(0.3mm미만)	0.1mm, 0.4m, 1EA	연번	JM-용암교(거더내부)-95-2



위치	S97	신축이음부	도면번호	JM-용암교(거더내부)-97
내용	배수관누수	0.5m, 1EA	연번	JM-용암교(거더내부)-97-1

위치	S97	격벽	도면번호	JM-용암교(거더내부)-97
내용	균열(0.3mm미만)	1m	연번	JM-용암교(거더내부)-97-2



위치	S98	신축이음부	도면번호	JM-용암교(거더내부)-98
내용	배수관누수	mm, 0.5m, 1EA	연번	JM-용암교(거더내부)-98-1

위치	S99	배수시설	도면번호	JM-용암교(거더내부)-99
내용	백태	0.4mm, 0.4m, 1EA	연번	JM-용암교(거더내부)-99-1



위치	S100	신축이음부	도면번호	JM-용암교(거더내부)-100
내용	배수관누수	mm, 0.5m, 1EA	연번	JM-용암교(거더내부)-100-1

위치	S101	신축이음부	도면번호	JM-용암교(거더내부)-101
내용	배수관누수	0.5m, 1EA	연번	JM-용암교(거더내부)-101-1



위치	S102	신축이음부	도면번호	JM-용암교(거더내부)-102
내용	배수관누수	mm, 0.8m, 1EA	연번	JM-용암교(거더내부)-102-2

위치	S102	배수시설	도면번호	JM-용암교(거더내부)-102
내용	백태	0.4m, 1EA	연번	JM-용암교(거더내부)-102-3




위치	S103	격벽	도면번호	JM-용암교(거더내부)-103	위치	S104	신축이음부	도면번호	JM-용암교(거더내부)-104
내용	균열(0.3mm미만)	0.1m, 0.3m, 1EA	연번	JM-용암교(거더내부)-103-1	내용	배수관누수	1m, 1EA	연번	JM-용암교(거더내부)-104-1




위치	S104	좌벽체	도면번호	JM-용암교(거더내부)-104	위치	S105	신축이음부	도면번호	JM-용암교(거더내부)-105
내용	균열(0.3mm미만)	0.8m, 1EA	연번	JM-용암교(거더내부)-104-2	내용	배수관누수	mm, 0.5m, 1EA	연번	JM-용암교(거더내부)-105-1



위치	S106	배수시설	도면번호	JM-용암교(거더내부)-106	위치	S109	좌벽체	도면번호	JM-용암교(거더내부)-109
내용	백태	0.3m, 1EA	연번	JM-용암교(거더내부)-106-1	내용	균열(0.3mm미만)	0.1m, 1.4m, 1EA	연번	JM-용암교(거더내부)-109-1

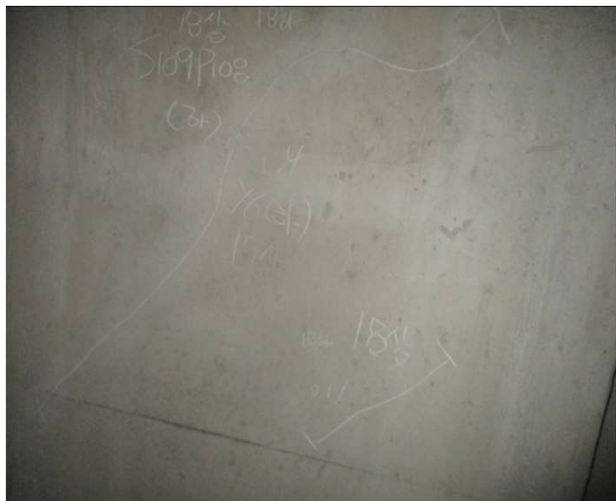

위치	S109	좌벽체	도면번호	JM-용암교(거터내부)-109	위치	S109	신축이음부	도면번호	JM-용암교(거터내부)-109
내용	균열(0.3mm미만)	0.1mm, 0.2m, 1EA	연번	JM-용암교(거터내부)-109-2	내용	배수관누수	0.5m, 1EA	연번	JM-용암교(거터내부)-109-5

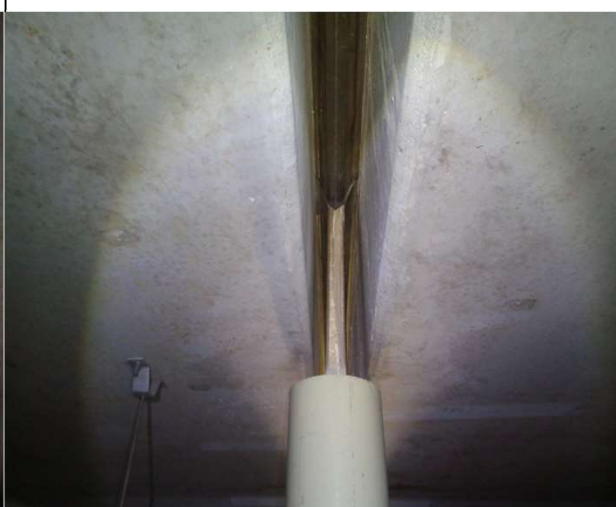

위치	S109	좌벽체	도면번호	JM-용암교(거더내부)-109	위치	S111	신축이음부	도면번호	JM-용암교(거더내부)-111
내용	균열(0.3mm미만)	0.1mm, 0.6m, 1EA	연번	JM-용암교(거더내부)-109-7	내용	배수관누수	0.5m, 1EA	연번	JM-용암교(거더내부)-111-1



위치	S113	격벽	도면번호	JM-용암교(거터내부)-113	위치	S113	좌벽체	도면번호	JM-용암교(거터내부)-113
내용	균열(0.3mm미만)	0.2m, 0.4m, 1EA	연번	JM-용암교(거터내부)-113-1	내용	균열(0.3mm미만)	0.1mm, 1.2m, 1EA	연번	JM-용암교(거터내부)-113-2



위치	S113	배수시설	도면번호	JM-용암교(거더내부)-113	위치	S114	격벽	도면번호	JM-용암교(거더내부)-114
내용	배수관 이음부 누수	mm, m, 1EA	연번	JM-용암교(거더내부)-113-3	내용	균열(0.3mm미만)	0.1mm, 0.3m, 1EA	연번	JM-용암교(거더내부)-114-1



위치	S114	배수시설	도면번호	JM-용암교(거더내부)-114	위치	S114	우벽체	도면번호	JM-용암교(거더내부)-114
내용	백태	0.3mm, 0.3m, 1EA	연번	JM-용암교(거더내부)-114-2	내용	균열(0.3mm미만)	0.5m, 1EA	연번	JM-용암교(거더내부)-114-3



위치	S114	우벽체	도면번호	JM-용암교(거더내부)-114	위치	S115	격벽	도면번호	JM-용암교(거더내부)-115
내용	균열(0.3mm미만)	0.2mm, 0.5m, 1EA	연번	JM-용암교(거더내부)-114-4	내용	균열(0.3mm미만)	0.2mm, 0.4m, 1EA	연번	JM-용암교(거더내부)-115-1




위치	S115	격벽	도면번호	JM-용암교(거더내부)-115	위치	S116	상면	도면번호	JM-용암교(거더내부)-116
내용	균열(0.3mm미만)	0.5m, 1EA	연번	JM-용암교(거더내부)-115-2	내용	균열(0.3mm미만)	0.2mm, 0.2m, 1EA	연번	JM-용암교(거더내부)-116-1



위치	S116	우벽체	도면번호	JM-용암교(거더내부)-116	위치	S116	우벽체	도면번호	JM-용암교(거더내부)-116
내용	균열(0.3mm미만)	0.1mm, 2.9m, 1EA	연번	JM-용암교(거더내부)-116-2	내용	균열(0.3mm미만)	0.1mm, 0.6m, 1EA	연번	JM-용암교(거더내부)-116-3



위치	S116	신축이음부	도면번호	JM-용암교(거더내부)-116	위치	S116	벽체	도면번호	JM-용암교(거더내부)-116
내용	배수관누수	m, 0.5m, 1EA	연번	JM-용암교(거더내부)-116-4	내용	정착구부식	mm, m, 8EA	연번	JM-용암교(거더내부)-116-5

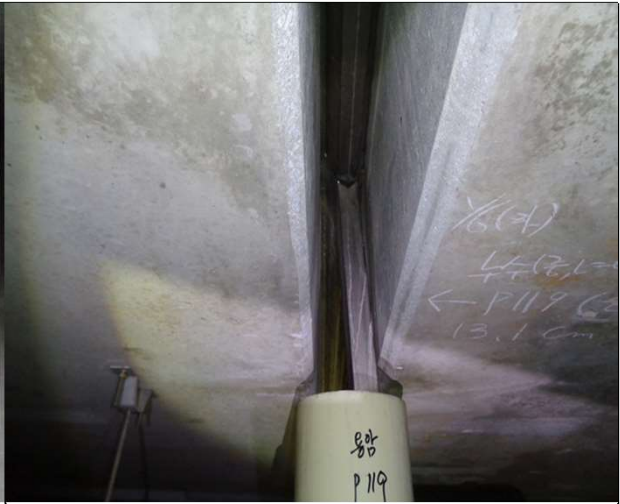

위치	S117	배수시설	도면번호	JM-용암교(거터내부)-117	위치	S119	신축이음부	도면번호	JM-용암교(거터내부)-119
내용	배수관누수	mm, m, 1EA	연번	JM-용암교(거터내부)-117-1	내용	배수관누수	mm, 0.5m, 1EA	연번	JM-용암교(거터내부)-119-1




위치	S119	벽체	도면번호	JM-용암교(거터내부)-119	위치	S119	배수시설	도면번호	JM-용암교(거터내부)-119
내용	정착구부식	mm, m, 8EA	연번	JM-용암교(거터내부)-119-2	내용	배수관 이음부 누수	mm, m, 1EA	연번	JM-용암교(거터내부)-119-3



위치	S120	배수시설	도면번호	JM-용암교(거터내부)-120	위치	S120	벽체	도면번호	JM-용암교(거터내부)-120
내용	백태	0.3mm, 0.3m, 1EA	연번	JM-용암교(거터내부)-120-1	내용	정착구부식	mm, m, 8EA	연번	JM-용암교(거터내부)-120-2



위치	S121	격벽	도면번호	JM-용암교(거더내부)-121	위치	S122	신축이음부	도면번호	JM-용암교(거더내부)-122
내용	균열(0.3mm미만)	0.4m, 2EA	연번	JM-용암교(거더내부)-121-1	내용	배수관누수	1m	연번	JM-용암교(거더내부)-122-1

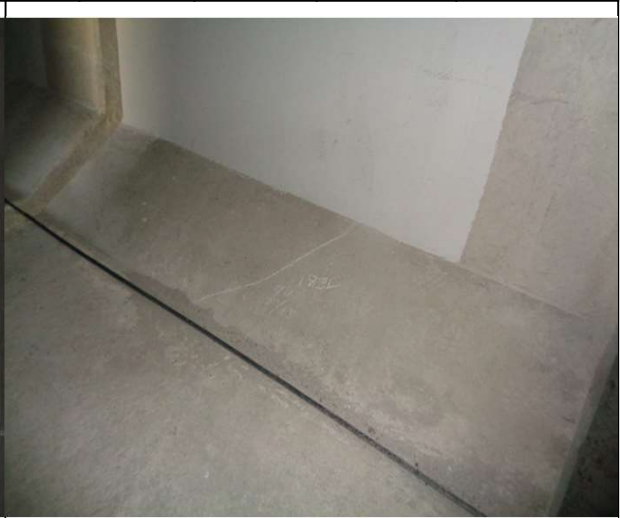

위치	S122	좌벽체	도면번호	JM-용암교(거더내부)-122	위치	S122	우벽체	도면번호	JM-용암교(거더내부)-122
내용	균열(0.3mm미만)	1m	연번	JM-용암교(거더내부)-122-2	내용	균열(0.3mm미만)	0.5m, 1EA	연번	JM-용암교(거더내부)-122-3



위치	S123	배수시설	도면번호	JM-용암교(거더내부)-123	위치	S123	격벽	도면번호	JM-용암교(거더내부)-123
내용	백태	1m ²	연번	JM-용암교(거더내부)-123-1	내용	균열(0.3mm미만)	0.2m, 0.4m, 1EA	연번	JM-용암교(거더내부)-123-2



위치	S124	신축이음부	도면번호	JM-용암교(거더내부)-124	위치	S125	신축이음부	도면번호	JM-용암교(거더내부)-125
내용	배수관누수	1m	연번	JM-용암교(거더내부)-124-1	내용	배수관누수	mm, 0.5m, 1EA	연번	JM-용암교(거더내부)-125-1



위치	S126	배수시설	도면번호	JM-용암교(거더내부)-126	위치	S126	신축이음부	도면번호	JM-용암교(거더내부)-126
내용	백태	0.3m, 1EA	연번	JM-용암교(거더내부)-126-1	내용	배수관누수	mm, 0.5m, 1EA	연번	JM-용암교(거더내부)-126-2




위치	S126	우벽체	도면번호	JM-용암교(거더내부)-126	위치	S127	격벽	도면번호	JM-용암교(거더내부)-127
내용	균열(0.3mm미만)	0.1mm, 0.3m, 1EA	연번	JM-용암교(거더내부)-126-3	내용	균열(0.3mm미만)	0.2m, 0.4m, 1EA	연번	JM-용암교(거더내부)-127-1



위치	S128	격벽	도면번호	JM-용암교(거더내부)-128	위치	S129	격벽	도면번호	JM-용암교(거더내부)-129
내용	균열(0.3mm미만)	0.2m, 0.3m, 1EA	연번	JM-용암교(거더내부)-128-1	내용	균열(0.3mm미만)	0.5m, 1EA	연번	JM-용암교(거더내부)-129-1



위치	S129	배수시설	도면번호	JM-용암교(거더내부)-129	위치	S129	벽체	도면번호	JM-용암교(거더내부)-129
내용	배수관주변백태	0.4m, 1EA	연번	JM-용암교(거더내부)-129-2	내용	정착구부식	m, m, 8EA	연번	JM-용암교(거더내부)-129-3

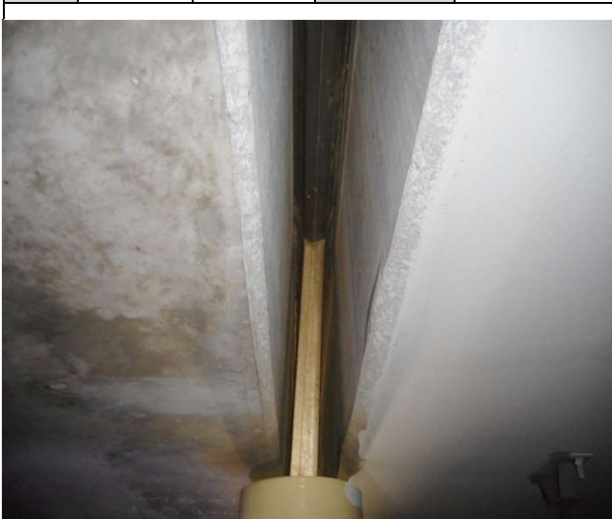


위치	S130	좌벽체	도면번호	JM-용암교(거더내부)-130	위치	S130	벽체	도면번호	JM-용암교(거더내부)-130
내용	균열(0.3mm미만)	0.2m, 1EA	연번	JM-용암교(거더내부)-130-1	내용	정착구부식	mm, m, 8EA	연번	JM-용암교(거더내부)-130-2



위치	S132	신축이음부	도면번호	JM-용암교(거더내부)-132	위치	S132	격벽	도면번호	JM-용암교(거더내부)-132
내용	배수관누수	mm, 0.4m, 1EA	연번	JM-용암교(거더내부)-132-1	내용	균열(0.3mm미만)	0.2mm, 3m, 1EA	연번	JM-용암교(거더내부)-132-2



위치	S132	격벽	도면번호	JM-용암교(거더내부)-132	위치	S132	우벽체	도면번호	JM-용암교(거더내부)-132
내용	균열(0.3mm미만)	0.2mm, 0.3m, 1EA	연번	JM-용암교(거더내부)-132-3	내용	균열(0.3mm미만)	0.1mm, 1.2m, 1EA	연번	JM-용암교(거더내부)-132-4

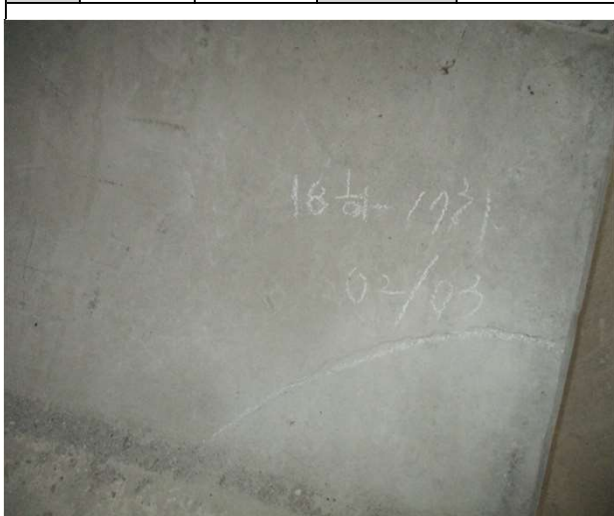

위치	S132	우벽체	도면번호	JM-용암교(거더내부)-132	위치	S134	배수시설	도면번호	JM-용암교(거더내부)-134
내용	균열(0.3mm미만)	0.2m, 0.3m, 1EA	연번	JM-용암교(거더내부)-132-5	내용	백태	1m'	연번	JM-용암교(거더내부)-134-1



위치	S134	격벽	도면번호	JM-용암교(거더내부)-134
내용	균열(0.3mm미만)	0.1mm, 0.3m, 2EA	연번	JM-용암교(거더내부)-134-2



위치	S135	신축이음부	도면번호	JM-용암교(거더내부)-135
내용	배수관누수	1m	연번	JM-용암교(거더내부)-135-1



위치	S136	신축이음부	도면번호	JM-용암교(거더내부)-136
내용	배수관누수	0.4m, 1EA	연번	JM-용암교(거더내부)-136-1



위치	S136	배수시설	도면번호	JM-용암교(거더내부)-136
내용	배수관 파손	mm, m, 1EA	연번	JM-용암교(거더내부)-136-2



위치	S137	신축이음부	도면번호	JM-용암교(거더내부)-137
내용	배수관누수	mm, 0.4m, 1EA	연번	JM-용암교(거더내부)-137-1





위치	S137	벽체	도면번호	JM-용암교(거더내부)-137
내용	정착구부식	mm, m, 8EA	연번	JM-용암교(거더내부)-137-2



위치	S138	신축이음부	도면번호	JM-용암교(거덕내부)-138	위치	S138	배수시설	도면번호	JM-용암교(거덕내부)-138
내용	배수관누수	mm, 0.2m, 1EA	연번	JM-용암교(거덕내부)-138-1	내용	백태	0.4m, 0.4m, 1EA	연번	JM-용암교(거덕내부)-138-2



위치	S136	배수시설	도면번호	JM-용암교(거덕내부)-136	위치			도면번호	
내용	배수관 연결고리 탈락	mm, m, 1EA	연번	JM-용암교(거덕내부)-138-3	내용			연번	

  

위치			도면번호		위치			도면번호	
내용			연번		내용			연번	