

손상 집계 표

구	시업소	구조물 명	도 면 번 호	연 번	경간	부재	세부 위치	손상 내용	측		연장		개소	총량		하자 여부	비고
									물량	단위	물량	단위		물량	단위		
3-3	정음	용암교	JM-용암교(교대,교각)-1	JM-용암교(교대,교각)-A1-1	A1-1	교대	내부	균열(0.3mm미만)	0.2	mm	1.0	m	1EA	1.00	m	하자	16상
3-3	정음	용암교	JM-용암교(교대,교각)-1	JM-용암교(교대,교각)-A1-2	A1-1	교대	내부	균열(0.3mm미만)	0.2	mm	0.6	m	1EA	0.60	m	하자	16상
3-3	정음	용암교	JM-용암교(교대,교각)-1	JM-용암교(교대,교각)-A1-3	A1-1	교대	내부	기타	-	-	-	-	1EA	1.00	EA	하자	17상
3-3	정음	용암교	JM-용암교(교대,교각)-1	JM-용암교(교대,교각)-A1-4	A1-1	교대	내부	백태	0.1	m	0.5	m	1EA	0.05	m'	하자	17하
3-3	정음	용암교	JM-용암교(교대,교각)-1	JM-용암교(교대,교각)-A1-5	A1-1	교대	내부	누수	-	-	0.2	m	1EA	0.20	m	하자	17하
3-3	정음	용암교	JM-용암교(교대,교각)-2	JM-용암교(교대,교각)-A1-2-1	A1-2	교대	내부	기타	-	-	-	-	1EA	1.00	EA	하자	15상
3-3	정음	용암교	JM-용암교(교대,교각)-2	JM-용암교(교대,교각)-A1-2-2	A1-2	교대	내부	기타	-	-	-	-	1EA	1.00	EA	하자	18상
3-3	정음	용암교	JM-용암교(교대,교각)-3	JM-용암교(교대,교각)-3-1	P1	받침장지	받침본체	이동량 제어기 불량	-	-	-	-	1EA	1.00	EA	하자	15상
3-3	정음	용암교	JM-용암교(교대,교각)-4	JM-용암교(교대,교각)-4-1	P2	교각	코핑	기타	0.1	m	0.4	m	1EA	0.04	m'	하자	15하
3-3	정음	용암교	JM-용암교(교대,교각)-4	JM-용암교(교대,교각)-4-2	P2	교각	코핑	기타	0.1	m	0.2	m	1EA	0.02	m'	하자	16상
3-3	정음	용암교	JM-용암교(교대,교각)-4	JM-용암교(교대,교각)-4-3	P2	받침장지	받침콘크리트	균열(0.3mm미만)	0.2	mm	0.2	m	1EA	0.20	m	하자	18상
3-3	정음	용암교	JM-용암교(교대,교각)-6	JM-용암교(교대,교각)-6-1	P4	받침장지	받침본체	기타	0.5	m	0.5	m	1EA	0.25	m'	하자	15상
3-3	정음	용암교	JM-용암교(교대,교각)-6	JM-용암교(교대,교각)-6-2	P4	받침장지	받침본체	기타	-	-	-	-	1EA	1.00	EA	하자	15상
3-3	정음	용암교	JM-용암교(교대,교각)-6	JM-용암교(교대,교각)-6-3	P4	교각	기둥	균열(0.3mm미만)	0.1	mm	0.6	m	1EA	0.60	m	하자	17하
3-3	정음	용암교	JM-용암교(교대,교각)-6	JM-용암교(교대,교각)-6-4	P4	교각	기둥	균열(0.3mm미만)	0.1	mm	0.3	m	1EA	0.30	m	하자	17하
3-3	정음	용암교	JM-용암교(교대,교각)-7	JM-용암교(교대,교각)-7-1	P5	받침장지	받침본체	기타	0.2	m	0.4	m	2EA	0.16	m'	하자	18상
3-3	정음	용암교	JM-용암교(교대,교각)-8	JM-용암교(교대,교각)-8-1	P6	교각	기둥	균열(0.3mm미만)	0.1	mm	0.7	m	1EA	0.70	m	하자	17하
3-3	정음	용암교	JM-용암교(교대,교각)-8	JM-용암교(교대,교각)-8-2	P6	교각	기둥	균열(0.3mm미만)	0.1	m	0.4	m	1EA	0.40	m	하자	17하
3-3	정음	용암교	JM-용암교(교대,교각)-9	JM-용암교(교대,교각)-9-1	P7	받침장지	받침본체	기타	0.5	m	0.5	m	2EA	0.50	m'	하자	15상
3-3	정음	용암교	JM-용암교(교대,교각)-10	JM-용암교(교대,교각)-10-1	P8	받침장지	받침콘크리트	기타	0.2	mm	0.1	m	1EA	0.10	m	하자	17하
3-3	정음	용암교	JM-용암교(교대,교각)-11	JM-용암교(교대,교각)-11-1	P9	받침장지	받침콘크리트	기타	0.2	mm	0.1	m	3EA	0.30	m	하자	17하
3-3	정음	용암교	JM-용암교(교대,교각)-12	JM-용암교(교대,교각)-12-1	P10	교대	코핑	균열(0.3mm미만)	0.1	mm	0.1	m	1EA	0.10	m	하자	15상
3-3	정음	용암교	JM-용암교(교대,교각)-12	JM-용암교(교대,교각)-12-2	P10	받침장지	받침물탈	균열(0.3mm미만)	0.1	mm	0.1	m	1EA	0.10	m	하자	16상
3-3	정음	용암교	JM-용암교(교대,교각)-14	JM-용암교(교대,교각)-14-1	P12	받침장지	받침콘크리트	균열(0.3mm미만)	0.1	mm	0.1	m	1EA	0.10	m	하자	15상
3-3	정음	용암교	JM-용암교(교대,교각)-14	JM-용암교(교대,교각)-14-2	P12	받침장지</											

손상 집계 표

공구	사업소	구조물 명	도 면 번 호	연 번	경간	부재	세부 위치	손상 내용	폭		연장		개소	총량		하자 여부	비고
									물량	단위	물량	단위		물량	단위		
3-3	정읍	용암교	JM-용암교(교대,교각)-40	JM-용암교(교대,교각)-40-4	P38	받침장치	받침콘크리트	균열(0.3mm미만)	0.2	mm	0.2	m	1EA	0.20	m	하자	16상
3-3	정읍	용암교	JM-용암교(교대,교각)-40	JM-용암교(교대,교각)-40-5	P38	교각	기둥	기타	0.3	m	0.3	m	1EA	0.09	m'	하자	17하
3-3	정읍	용암교	JM-용암교(교대,교각)-41	JM-용암교(교대,교각)-41-1	P39	받침장치	받침콘크리트	균열(0.3mm미만)	0.1	mm	0.1	m	1EA	0.10	m	하자	15상
3-3	정읍	용암교	JM-용암교(교대,교각)-41	JM-용암교(교대,교각)-41-2	P39	교각	기둥	기타	0.1	m	0.1	m	1EA	0.01	m'	하자	17하
3-3	정읍	용암교	JM-용암교(교대,교각)-42	JM-용암교(교대,교각)-42-1	P40	교각	기둥	균열(0.3mm미만)	0.2	mm	0.3	m	1EA	0.30	m	하자	16상
3-3	정읍	용암교	JM-용암교(교대,교각)-42	JM-용암교(교대,교각)-42-2	P40	교각	기둥	기타	0.2	m	0.4	m	1EA	0.08	m'	하자	16상
3-3	정읍	용암교	JM-용암교(교대,교각)-42	JM-용암교(교대,교각)-42-3	P40	교각	코핑	균열(0.3mm미만)	0.1	mm	0.6	m	1EA	0.60	m	하자	17하
3-3	정읍	용암교	JM-용암교(교대,교각)-42	JM-용암교(교대,교각)-42-4	P40	교각	기둥	기타	0.1	m	0.1	m	2EA	0.02	m'	하자	17하
3-3	정읍	용암교	JM-용암교(교대,교각)-43	JM-용암교(교대,교각)-43-1	P41	받침장치	받침본체	기타	0.1	m	1.2	m	1EA	0.12	m'	하자	15상
3-3	정읍	용암교	JM-용암교(교대,교각)-43	JM-용암교(교대,교각)-43-2	P41	받침장치	받침콘크리트	균열(0.3mm미만)	0.1	mm	0.1	m	1EA	0.10	m	하자	15상
3-3	정읍	용암교	JM-용암교(교대,교각)-43	JM-용암교(교대,교각)-43-3	P41	받침장치	받침본체	기타	-	-	-	1EA	1.00	EA	하자	18상	
3-3	정읍	용암교	JM-용암교(교대,교각)-44	JM-용암교(교대,교각)-44-1	P42	교각	기둥	균열(0.3mm미만)	0.2	mm	1.5	m	1EA	1.50	m	하자	17하
3-3	정읍	용암교	JM-용암교(교대,교각)-44	JM-용암교(교대,교각)-44-2	P42	교각	받침콘크리트	기타	0.2	mm	0.1	m	1EA	0.10	m	하자	17하
3-3	정읍	용암교	JM-용암교(교대,교각)-45	JM-용암교(교대,교각)-45-1	P43	교각	기둥	균열(0.3mm미만)	0.2	mm	0.2	m	1EA	0.20	m	하자	17하
3-3	정읍	용암교	JM-용암교(교대,교각)-45	JM-용암교(교대,교각)-45-2	P43	교각	기둥	균열(0.3mm미만)	0.2	mm	0.5	m	5EA	2.50	m	하자	17하
3-3	정읍	용암교	JM-용암교(교대,교각)-45	JM-용암교(교대,교각)-45-3	P43	교각	기둥	균열(0.3mm미만)	0.2	mm	1.5	m	1EA	1.50	m	하자	17하
3-3	정읍	용암교	JM-용암교(교대,교각)-45	JM-용암교(교대,교각)-45-4	P43	교각	기둥	균열(0.3mm미만)	0.2	mm	0.6	m	3EA	1.80	m	하자	17하
3-3	정읍	용암교	JM-용암교(교대,교각)-47	JM-용암교(교대,교각)-47-1	P45	받침장치	받침콘크리트	균열(0.3mm미만)	0.1	mm	0.1	m	1EA	0.10	m	하자	15상
3-3	정읍	용암교	JM-용암교(교대,교각)-47	JM-용암교(교대,교각)-47-2	P45	받침장치	받침콘크리트	균열(0.3mm미만)	0.1	mm	0.2	m	1EA	0.20	m	하자	15상
3-3	정읍	용암교	JM-용암교(교대,교각)-47	JM-용암교(교대,교각)-47-3	P45	교각	코핑	균열(0.3mm미만)	0.2	mm	1.0	m	2EA	2.00	m	하자	17하
3-3	정읍	용암교	JM-용암교(교대,교각)-47	JM-용암교(교대,교각)-47-4	P45	교각	기둥	철근노출	0.1	m	0.1	m	2EA	0.02	m'	하자	18상
3-3	정읍	용암교	JM-용암교(교대,교각)-48	JM-용암교(교대,교각)-48-1	P46	교각	코핑	균열(0.3mm미만)	0.2	mm	0.5	m	2EA	1.00	m	하자	16상
3-3	정읍	용암교	JM-용암교(교대,교각)-48	JM-용암교(교대,교각)-48-2	P46	교각	코핑	균열(0.3mm미만)	0.2	mm	1.0	m	1EA	1.00	m	하자	16상
3-3	정읍	용암교	JM-용암교(교대,교각)-48	JM-용암교(교대,교각)-48-3	P46	교각	기둥	망상균열	0.4	m	0.8	m	1EA	0.32	m'	하자	17하

손상 집계 표

구분	시업소	구조물 명	도 면 번 호	연 번	경간	부재	세부 위치	손상 내용	측		연장		개소	총량		하자 여부	비고
									물량	단위	물량	단위		물량	단위		
3-3	정음	용암교	JM-용암교(교대,교각)-89	JM-용암교(교대,교각)-89-1	P87	받침장치	받침콘크리트	균열(0.3mm미만)	0.1	mm	0.1	m	1EA	0.10	m	하자	15상
3-3	정음	용암교	JM-용암교(교대,교각)-89	JM-용암교(교대,교각)-89-2	P87	받침장치	받침콘크리트	균열(0.3mm미만)	0.1	mm	0.1	m	1EA	0.10	m	하자	16상
3-3	정음	용암교	JM-용암교(교대,교각)-90	JM-용암교(교대,교각)-90-1	P88	교각	기둥	기타	-	-	-	-	2EA	2.00	EA	하자	16상
3-3	정음	용암교	JM-용암교(교대,교각)-90	JM-용암교(교대,교각)-90-2	P88	교각	기둥	기타	-	-	-	-	17EA	17.00	EA	하자	16상
3-3	정음	용암교	JM-용암교(교대,교각)-90	JM-용암교(교대,교각)-90-3	P88	교각	기둥	기타	-	-	-	-	9EA	9.00	EA	하자	16상
3-3	정음	용암교	JM-용암교(교대,교각)-90	JM-용암교(교대,교각)-90-4	P88	교각	기둥	기타	-	-	-	-	9EA	9.00	EA	하자	16상
3-3	정음	용암교	JM-용암교(교대,교각)-91	JM-용암교(교대,교각)-91-1	P89	교각	코방	기타	-	-	-	-	1EA	1.00	EA	하자	15상
3-3	정음	용암교	JM-용암교(교대,교각)-91	JM-용암교(교대,교각)-91-2	P89	받침장치	받침콘크리트	균열(0.3mm미만)	0.2	mm	0.3	m	1EA	0.30	m	하자	15하
3-3	정음	용암교	JM-용암교(교대,교각)-91	JM-용암교(교대,교각)-91-3	P89	교각	기둥	기타	-	-	-	-	10EA	10.00	EA	하자	16상
3-3	정음	용암교	JM-용암교(교대,교각)-91	JM-용암교(교대,교각)-91-4	P89	교각	기둥	기타	-	-	-	-	21EA	21.00	EA	하자	16상
3-3	정음	용암교	JM-용암교(교대,교각)-91	JM-용암교(교대,교각)-91-5	P89	교각	기둥	기타	-	-	-	-	11EA	11.00	EA	하자	16상
3-3	정음	용암교	JM-용암교(교대,교각)-95	JM-용암교(교대,교각)-95-1	P93	교각	코방	기타	-	-	-	-	1EA	1.00	EA	하자	17하
3-3	정음	용암교	JM-용암교(교대,교각)-95	JM-용암교(교대,교각)-95-2	P93	교각	코방	균열(0.3mm미만)	0.2	mm	1.5	m	1EA	1.50	m	하자	17하
3-3	정음	용암교	JM-용암교(교대,교각)-95	JM-용암교(교대,교각)-95-3	P93	교각	코방	균열(0.3mm미만)	0.2	mm	1.0	m	1EA	1.00	m	하자	17하
3-3	정음	용암교	JM-용암교(교대,교각)-97	JM-용암교(교대,교각)-97-1	P95	교각	기둥	망상균열	1.0	m	1.5	m	1EA	1.50	m	하자	17하
3-3	정음	용암교	JM-용암교(교대,교각)-97	JM-용암교(교대,교각)-97-2	P95	교각	기둥	망상균열	1.0	m	1.0	m	1EA	1.00	m	하자	17하
3-3	정음	용암교	JM-용암교(교대,교각)-98	JM-용암교(교대,교각)-98-1	P96	받침장치	받침콘크리트	기타	0.1	m	0.1	m	1EA	0.01	m	하자	15하
3-3	정음	용암교	JM-용암교(교대,교각)-98	JM-용암교(교대,교각)-98-2	P96	받침장치	받침콘크리트	균열(0.3mm미만)	0.1	mm	0.1	m	1EA	0.10	m	하자	16상
3-3	정음	용암교	JM-용암교(교대,교각)-98	JM-용암교(교대,교각)-98-3	P96	교각	코방	기타	-	-	-	-	1EA	1.00	EA	하자	17하
3-3	정음	용암교	JM-용암교(교대,교각)-99	JM-용암교(교대,교각)-99-1	P97	받침장치	받침콘크리트	균열(0.3mm미만)	0.1	mm	0.1	m	1EA	0.10	m	하자	15상
3-3	정음	용암교	JM-용암교(교대,교각)-99	JM-용암교(교대,교각)-99-2	P97	받침장치	받침콘크리트	균열(0.3mm미만)	0.1	mm	0.1	m	1EA	0.10	m	하자	15상
3-3	정음	용암교	JM-용암교(교대,교각)-99	JM-용암교(교대,교각)-99-3	P97	교각	코방	균열(0.3mm미만)	0.1	mm	0.5	m	1EA	0.50	m	하자	15하
3-3	정음	용암교	JM-용암교(교대,교각)-103	JM-용암교(교대,교각)-103-1	P101	교각	기둥	망상균열	1.0	m	2.0	m	1EA	2.00	m	하자	17하
3-3	정음	용암교	JM-용암교(교대,교각)-104	JM-용암교(교대,교각)-104-1	P102	교각	기둥	균열(0.3mm미만)	0.1	mm	1.2	m	1EA	1.20	m	하자	17하
3-3	정음	용암교	JM-용암교(교대,교각)-106	JM-용암교(교대,교각)-106-1	P104	교각	기둥	망상균열	0.3	m	1.1	m	1EA	0.33	m	하자	15상
3-3	정음	용암교	JM-용암교(교대,교각)-106	JM-용암교(교대,교각)-106-2	P104	교각	기둥	균열(0.3mm미만)	0.1	mm	0.2	m	1EA	0.02	m	하자	17하
3-3	정음	용암교	JM-용암교(교대,교각)-107	JM-용암교(교대,교각)-107-1	P105	교각	기둥	망상균열	1.5	m	3.7	m	1EA	5.55	m	하자	15하
3-3	정음	용암교	JM-용암교(교대,교각)-107	JM-용암교(교대,교각)-107-2	P105	교각	기둥	망상균열	1.0	m	2.0	m	1EA	2.00	m	하자	17하
3-3	정음	용암교	JM-용암교(교대,교각)-110	JM-용암교(교대,교각)-110-1	P108	교각	기둥	균열(0.3mm미만)	0.2	mm	0.3	m	1EA	0.30	m	하자	16상
3-3	정음	용암교	JM-용암교(교대,교각)-111	JM-용암교(교대,교각)-111-1	P109	받침장치	받침콘크리트	균열(0.3mm미만)	0.1	mm	0.1	m	1EA	0.10	m	하자	15상
3-3	정음	용암교	JM-용암교(교대,교각)-111	JM-용암교(교대,교각)-111-2	P109	교각	코방	파손	0.2	m	0.2	m	1EA	0.04	m	하자	15상
3-3	정음	용암교	JM-용암교(교대,교각)-112	JM-용암교(교대,교각)-112-1	P110	교각	코방	균열(0.3mm미만)	0.1	mm	0.2	m	2EA	0.40	m	하자	17하
3-3	정음	용암교	JM-용암교(교대,교각)-114	JM-용암교(교대,교각)-114-1	P112	받침장치	받침물탈	균열(0.3mm미만)	0.1	mm	0.1	m	2EA	0.20	m	하자	15상
3-3	정음	용암교	JM-용암교(교대,교각)-114	JM-용암교(교대,교각)-114-2	P112	받침장치	받침물탈	균열(0.3mm미만)	0.1	mm	0.1	m	1EA	0.10	m	하자	15상
3-3	정음	용암교	JM-용암교(교대,교각)-114	JM-용암교(교대,교각)-114-3	P112	받침장치	받침물탈	균열(0.3mm미만)	0.1	mm	0.1	m	2EA	0.20	m	하자	15상
3-3	정음	용암교	JM-용암교(교대,교각)-114	JM-용암교(교대,교각)-114-4	P112	받침장치	받침콘크리트	균열(0.3mm미만)	0.1	mm	0.1	m	1EA	0.10	m	하자	15상
3-3	정음	용암교	JM-용암교(교대,교각)-114	JM-용암교(교대,교각)-114-5	P112	받침장치	받침콘크리트	균열(0.3mm미만)	0.2	mm	0.2	m	1EA	0.20	m	하자	15상
3-3	정음	용암교	JM-용암교(교대,교각)-114	JM-용암교(교대,교각)-114-6	P112	교각	코방	균열(0.3mm미만)	0.2	mm	0.6	m	1EA	0.60	m	하자	15상
3-3	정음	용암교	JM-용암교(교대,교각)-114	JM-용암교(교대,교각)-114-7	P112	받침장치	받침물탈	균열(0.3mm미만)	0.1	mm	0.1	m	1EA	0.10	m	하자	15하
3-3	정음	용암교	JM-용암교(교대,교각)-114	JM-용암교(교대,교각)-114-8	P112	받침장치	받침콘크리트	균열(0.3mm미만)	0.1	mm	0.1	m	1EA	0.10	m	하자	16상
3-3	정음	용암교	JM-용암교(교대,교각)-115	JM-용암교(교대,교각)-115-1	P113	받침장치	받침콘크리트	균열(0.3mm미만)	0.1	mm	0.1	m	1EA	0.10	m	하자	15상
3-3	정음	용암교	JM-용암교(교대,교각)-115	JM-용암교(교대,교각)-115-2	P113	받침장치	받침물탈	균열(0.3mm미만)	0.1	mm	0.1	m	2EA	0.20	m	하자	15상
3-3	정음	용암교	JM-용암교(교대,교각)-115	JM-용암교(교대,교각)-115-3	P113	교각	기둥	기타	-	-	-	-	12EA	12.00	EA	하자	16상
3-3	정음	용암교	JM-용암교(교대,교각)-118	JM-용암교(교대,교각)-118-1	P116	교각	코방	기타	-	-	-	-	1EA	1.00	EA	하자	17하
3-3	정음	용암교	JM-용암교(교대,교각)-118	JM-용암교(교대,교각)-118-2	P116	교각	기둥	균열(0.3mm미만)	0.1	mm	1.0	m	1EA	1.00	m	하자	17하
3-3	정음	용암교	JM-용암교(교대,교각)-119	JM-용암교(교대,교각)-119-1	P117	교각	코방	균열(0.3mm미만)	0.2	mm	1.5	m	1EA	1.50	m	하자	17하
3-3	정음	용암교	JM-용암교(교대,교각)-120	JM-용암교(교대,교각)-120-2	P118	교각	코방	기타	-	-	-	-	1EA	1.00	EA	하자	17상
3-3	정음	용암교	JM-용암교(교대,교각)-121	JM-용암교(교대,교각)-121-1	P119	받침장치	받침물탈	균열(0.3mm미만)	0.1	mm	0.1	m	3EA	0.30	m	하자	15상
3-3	정음	용암교	JM-용암교(교대,교각)-121	JM-용암교(교대,교각)-121-2	P119	받침장치	받침물탈	균열(0.3mm미만)	0.1	mm	0.1	m	1EA	0.10	m	하자	15상
3-3	정음	용암교	JM-용암교(교대,교각)-121	JM-용암교(교대,교각)-121-3	P119	받침장치	받침본체	기타	0.5	m	0.5	m	2EA	0.50	m	하자	15상
3-3	정음	용암교	JM-용암교(교대,교각)-121	JM-용암교(교대,교각)-121-4	P119	받침장치	받침본체	기타	0.5	m	0.5	m	1EA	0.25	m	하자	15상
3-3	정음	용암교	JM-용암교(교대,교각)-124	JM-용암교(교대,교각)-124-1	P122	받침장치	받침본체	기타	0.5	m	0.5	m	2EA	0.50	m	하자	15상
3-3	정음	용암교	JM-용암교(교대,교각)-125	JM-용암교(교대,교각)-125-1	P123	교각	코방	균열(0.3mm미만)	0.2	mm	1.5	m	1EA	1.50	m	하자	17하
3-3	정음	용암교	JM-용암교(교대,교각)-126	JM-용암교(교대,교각)-126-1	P124	교각	코방	파손	0.2	m	0.3	m	1EA	0.06	m	하자	17하
3-3	정음	용암교	JM-용암교(교대,교각)-127	JM-용암교(교대,교각)-127-1	P125	받침장치	받침본체	기타	0.5	m	0.5	m	2EA	0.50	m	하자	15상
3-3	정음	용암교	JM-용암교(교대,교각)-129	JM-용암교(교대,교각)-129-1	P127	받침장치	받침본체	기타	0.5	m	0.5	m	2EA	0.50	m	하자	15상
3-3	정음	용암교	JM-용암교(교대,교각)-130	JM-용암교(교대,교각)-130-1	P128	교각	코방	균열부백태	0.1	mm	0.2	m	1EA	0.20	m	하자	16상
3-3	정음	용암교	JM-용암교(교대,교각)-131	JM-용암교(교대,교각)-131-1	P129	받침장치	받침본체	기타	0.5	m	0.5	m	2EA	0.50	m	하자	15상
3-3	정음	용암교	JM-용암교(교대,교각)-132	JM-용암교(교대,교각)-132-1	P130	받침장치	받침본체	기타	0.5	m	0.5	m	2EA	0.50	m	하자	16상
3-3	정음	용암교	JM-용암교(교대,교각)-133	JM-용암교(교대,교각)-133-1	P131	받침장치	받침본체	기타	0.5	m	0.5	m	2EA	0.50	m	하자	16상
3-3	정음	용암교	JM-용암교(교대,교각)-133	JM-용암교(교대,교각)-133-2	P131	교각	코방	균열(0.3mm미만)	0.2	mm	0.2	m	1EA	0.20	m	하자	16상
3-3	정음	용암교	JM-용암교(교대,교각)-135	JM-용암교(교대,교각)-135-1	P133	교각	기둥	망상균열	0.3	m	1.4	m	1EA	0.42	m	하자	15상
3-3	정음	용암교	JM-용암교(교대,교각)-135	JM-용암교(교대,교각)-135-2	P133	받침장치	받침본체	기타	0.5	m	0.5	m	2EA	0.50	m	하자	15하
3-3	정음	용암교	JM-용암교(교대,교각)-135	JM-용암교(교대,교각)-135-3	P133	교각	기둥	기타	0.1	m	0.2	m	1EA	0.02	m	하자	16상
3-3	정음	용암교	JM-용암교(교대,교각)-135	JM-용암교(교대,교각)-135-4	P133	교각	기둥	망상균열	1.0	m	2.0	m	1EA	2.00	m	하자	17하
3-3	정음	용암교	JM-용암교(교대,교각)-137	JM-용암교(교대,교각)-137-1	P135	받침장치	받침본체	기타	0.5	m	0.5	m	2EA	0.50	m	하자	15상
3-3	정음	용암교	JM-용암교(교대,교각)-138	JM-용암교(교대,교각)-138-1	P136	받침장치	받침본체	기타	0.5	m	0.5	m	2EA	0.50	m	하자	16하
3-3	정음	용암교	JM-용암교(교대,교각)-140	JM-용암교(교대,교각)-140-1	A2-1	교대	전면	균열(0.3mm미만)	0.1	mm	0.5	m	1EA	0.50	m	하자	15상
3-3	정음	용암교	JM-용암교(교대,교각)-140	JM-용암교(교대,교각)-140-2	A2-1	교대	전면	균열(0.3mm미만)	0.1	mm	0.1	m	1EA	0.10	m	하자	15상
3-3	정음	용암교	JM-용암교(교대,교각)-141	JM-용암교(교대,교각)-140-3	A2-1	받침장치	받침물탈	파손	0.1	m	0.1	m	1EA	0.01	m	하자	16상
3-3	정음	용암교	JM-용암교(교대,교각)-141	JM-용암교(교대,교각)-141-1	A2-2	교대	내부	기타	-	-	-	-	1EA	1.00	EA	하자	15상



위치	A1-1	내부	도면번호	JM-용암교(교대,교각)-1
내용	균열(0.3mm미만)	0.2mm, 1m, 1EA	연번	JM-용암교(교대,교각)-A1-1



위치	A1-1	내부	도면번호	JM-용암교(교대,교각)-1
내용	균열(0.3mm미만)	0.2mm, 0.6m, 1EA	연번	JM-용암교(교대,교각)-A1-2



위치	A1-1	내부	도면번호	JM-용암교(교대,교각)-1
내용	체수	1EA	연번	JM-용암교(교대,교각)-A1-3



위치	A1-1	내부	도면번호	JM-용암교(교대,교각)-1
내용	백태	0.1m, 0.5m, 1EA	연번	JM-용암교(교대,교각)-A1-4



위치	A1-1	내부	도면번호	JM-용암교(교대,교각)-1
내용	누수	0.2m, 1EA	연번	JM-용암교(교대,교각)-A1-5



위치	A1-2	내부	도면번호	JM-용암교(교대,교각)-2
내용	체수	1EA	연번	JM-용암교(교대,교각)-A1-2-1



위치	A1-2	내부	도면번호	JM-용암교(교대,교각)-2	위치	P1	받침본체	도면번호	JM-용암교(교대,교각)-3
내용	기타	1EA	연번	JM-용암교(교대,교각)-A1-2-2	내용	이동량 제어기 불량	1EA	연번	JM-용암교(교대,교각)-3-1



위치	P2	코핑	도면번호	JM-용암교(교대,교각)-4	위치	P2	코핑	도면번호	JM-용암교(교대,교각)-4
내용	기타	0.1m, 0.4m, 1EA	연번	JM-용암교(교대,교각)-4-1	내용	기타	0.1m, 0.2m, 1EA	연번	JM-용암교(교대,교각)-4-2



위치	P2	받침콘크리트	도면번호	JM-용암교(교대,교각)-4	위치	P4	받침본체	도면번호	JM-용암교(교대,교각)-6
내용	균열(0.3mm미만)	0.2mm, 0.2m, 1EA	연번	JM-용암교(교대,교각)-4-3	내용	기타	0.5m, 0.5m, 1EA	연번	JM-용암교(교대,교각)-6-1



위치	P4	받침본체	도면번호	JM-용암교(교대,교각)-6	위치	P4	기둥	도면번호	JM-용암교(교대,교각)-6
내용	받침게이지불량	1EA	연번	JM-용암교(교대,교각)-6-2	내용	0	0.1mm, 0.6m, 1EA	연번	JM-용암교(교대,교각)-6-3



위치	P4	기둥	도면번호	JM-용암교(교대,교각)-6	위치	P5	받침본체	도면번호	JM-용암교(교대,교각)-7
내용	균열(0.3mm미만)	0.1mm, 0.3m, 1EA	연번	JM-용암교(교대,교각)-6-4	내용	기타	0.2m, 0.4m, 2EA	연번	JM-용암교(교대,교각)-7-1



위치	P6	기둥	도면번호	JM-용암교(교대,교각)-8	위치	P6	기둥	도면번호	JM-용암교(교대,교각)-8
내용	균열(0.3mm미만)	0.1mm, 0.7m, 1EA	연번	JM-용암교(교대,교각)-8-1	내용	균열(0.3mm미만)	0.1m, 0.4m, 1EA	연번	JM-용암교(교대,교각)-8-2



위치	P7	받침본체	도면번호	JM-용암교(교대,교각)-9
내용	기타	0.5m, 0.5m, 2EA	연번	JM-용암교(교대,교각)-9-1

위치	P8	받침콘크리트	도면번호	JM-용암교(교대,교각)-10
내용	기타	0.2mm, 0.1m, 1EA	연번	JM-용암교(교대,교각)-10-1



위치	P9	받침콘크리트	도면번호	JM-용암교(교대,교각)-11
내용	기타	0.2mm, 0.1m, 3EA	연번	JM-용암교(교대,교각)-11-1

위치	P10	받침콘크리트	도면번호	JM-용암교(교대,교각)-12
내용	균열(0.3mm미만)	0.1mm, 0.1m, 1EA	연번	JM-용암교(교대,교각)-12-1



위치	P10	받침몰탈	도면번호	JM-용암교(교대,교각)-12
내용	균열(0.3mm미만)	0.1mm, 0.1m, 1EA	연번	JM-용암교(교대,교각)-12-2

위치	P12	받침콘크리트	도면번호	JM-용암교(교대,교각)-14
내용	균열(0.3mm미만)	0.1mm, 0.1m, 1EA	연번	JM-용암교(교대,교각)-14-1



위치	P12	받침본체	도면번호	JM-용암교(교대,교각)-14
내용	기타	1EA	연번	JM-용암교(교대,교각)-14-2



위치	P12	받침콘크리트	도면번호	JM-용암교(교대,교각)-14
내용	기타	0.2mm, 0.1m, 3EA	연번	JM-용암교(교대,교각)-14-3



위치	P12	받침콘크리트	도면번호	JM-용암교(교대,교각)-14
내용	기타	0.2mm, 0.1m, 2EA	연번	JM-용암교(교대,교각)-14-4



위치	P15	받침콘크리트	도면번호	JM-용암교(교대,교각)-17
내용	균열(0.3mm미만)	0.1mm, 0.1m, 1EA	연번	JM-용암교(교대,교각)-17-1



위치	P15	받침콘크리트	도면번호	JM-용암교(교대,교각)-17
내용	균열(0.3mm미만)	0.2mm, 0.1m, 1EA	연번	JM-용암교(교대,교각)-17-2



위치	P15	받침본체	도면번호	JM-용암교(교대,교각)-17
내용	기타	0.5m, 0.5m, 1EA	연번	JM-용암교(교대,교각)-17-3



위치	P15	받침본체	도면번호	JM-용암교(교대,교각)-17
내용	점부식	0.2m, 2.5m, 1EA	연번	JM-용암교(교대,교각)-17-4

위치	P15	받침콘크리트	도면번호	JM-용암교(교대,교각)-17
내용	균열(0.3mm미만)	0.1mm, 0.1m, 1EA	연번	JM-용암교(교대,교각)-17-5



위치	P17	받침본체	도면번호	JM-용암교(교대,교각)-19
내용	기타	0.2m, 1m, 1EA	연번	JM-용암교(교대,교각)-19-1

위치	P18	받침몰탈	도면번호	JM-용암교(교대,교각)-20
내용	균열(0.3mm미만)	0.2m, 0.2m, 3EA	연번	JM-용암교(교대,교각)-20-1



위치	P18	받침몰탈	도면번호	JM-용암교(교대,교각)-20
내용	균열(0.3mm미만)	0.1mm, 0.1m, 1EA	연번	JM-용암교(교대,교각)-20-2

위치	P18	받침몰탈	도면번호	JM-용암교(교대,교각)-20
내용	균열(0.3mm미만)	0.1mm, 0.1m, 1EA	연번	JM-용암교(교대,교각)-20-3




위치	P18	받침물탈	도면번호	JM-용암교(교대,교각)-20
내용	균열(0.3mm미만)	0.1mm, 0.2m, 2EA	연번	JM-용암교(교대,교각)-20-4

위치	P20	받침물탈	도면번호	JM-용암교(교대,교각)-22
내용	균열(0.3mm미만)	0.1mm, 0.1m, 1EA	연번	JM-용암교(교대,교각)-22-1



위치	P21	받침물탈	도면번호	JM-용암교(교대,교각)-23
내용	균열(0.3mm미만)	0.1mm, 0.2m, 1EA	연번	JM-용암교(교대,교각)-23-1

위치	P21	받침본체	도면번호	JM-용암교(교대,교각)-23
내용	기타	mm, m, 1EA	연번	JM-용암교(교대,교각)-23-2

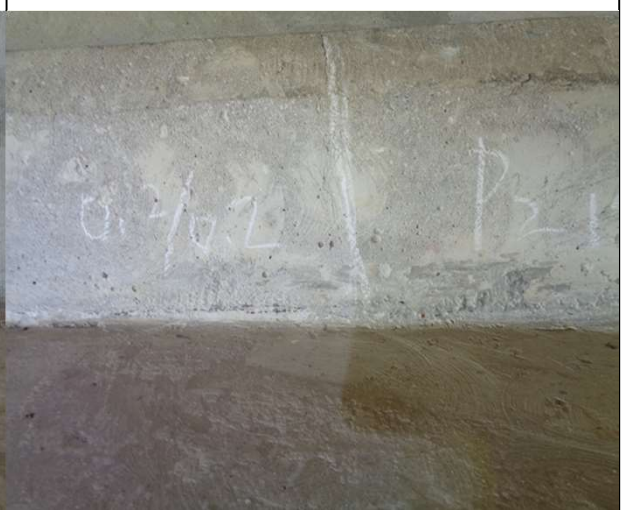

위치	P21	받침콘크리트	도면번호	JM-용암교(교대,교각)-23
내용	균열(0.3mm미만)	2m	연번	JM-용암교(교대,교각)-23-3

위치	P21	받침콘크리트	도면번호	JM-용암교(교대,교각)-23
내용	균열(0.3mm미만)	0.1mm, 0.1m, 1EA	연번	JM-용암교(교대,교각)-23-4



위치	P22	받침콘크리트	도면번호	JM-용암교(교대,교각)-24
내용	균열(0.3mm미만)	0.1mm, 0.2m, 1EA	연번	JM-용암교(교대,교각)-24-1

위치	P22	받침콘크리트	도면번호	JM-용암교(교대,교각)-24
내용	균열(0.3mm미만)	0.1mm, 0.1m, 1EA	연번	JM-용암교(교대,교각)-24-2



위치	P23	받침콘크리트	도면번호	JM-용암교(교대,교각)-25
내용	균열(0.3mm미만)	0.1mm, 0.2m, 1EA	연번	JM-용암교(교대,교각)-25-1

위치	P23	받침콘크리트	도면번호	JM-용암교(교대,교각)-25
내용	균열(0.3mm미만)	0.1mm, 0.1m, 1EA	연번	JM-용암교(교대,교각)-25-2



위치	P23	받침물탈	도면번호	JM-용암교(교대,교각)-25
내용	균열(0.3mm미만)	0.2mm, 0.2m, 1EA	연번	JM-용암교(교대,교각)-25-3



위치	P24	받침물탈	도면번호	JM-용암교(교대,교각)-26
내용	균열(0.3mm미만)	0.1mm, 0.1m, 1EA	연번	JM-용암교(교대,교각)-26-1



위치	P24	받침콘크리트	도면번호	JM-용암교(교대,교각)-26	위치	P24	받침콘크리트	도면번호	JM-용암교(교대,교각)-26
내용	균열(0.3mm미만)	0.1mm, 0.1m, 2EA	연번	JM-용암교(교대,교각)-26-2	내용	균열(0.3mm미만)	0.1mm, 0.2m, 1EA	연번	JM-용암교(교대,교각)-26-3



위치	P24	코핑	도면번호	JM-용암교(교대,교각)-26	위치	P27	기둥	도면번호	JM-용암교(교대,교각)-29
내용	표지판불량	mm, m, 1EA	연번	JM-용암교(교대,교각)-26-4	내용	재료분리	1m'	연번	JM-용암교(교대,교각)-29-1

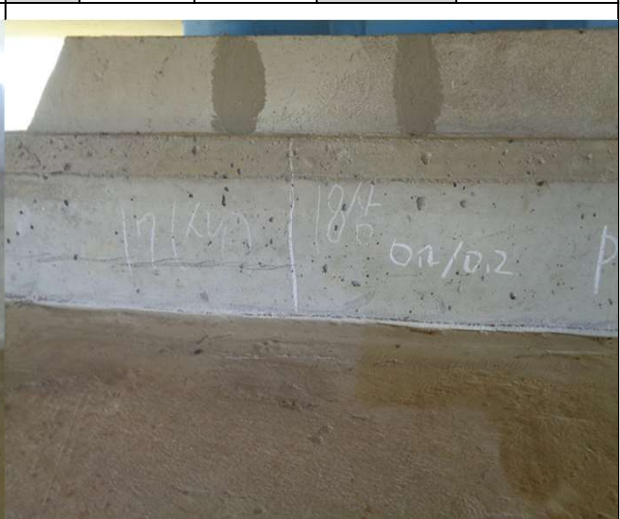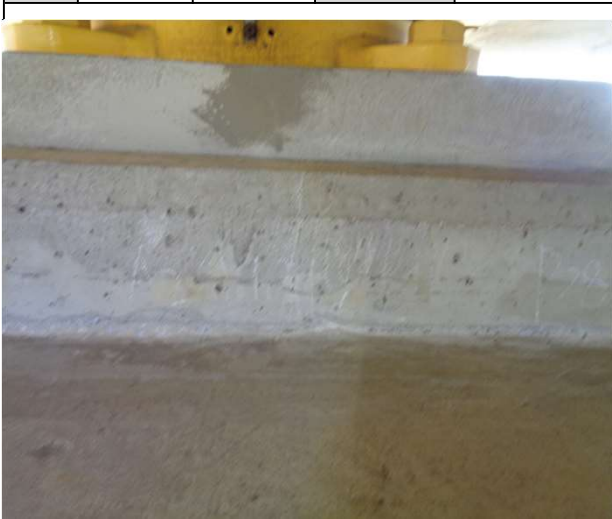

위치	P28	받침콘크리트	도면번호	JM-용암교(교대,교각)-30	위치	P28	받침콘크리트	도면번호	JM-용암교(교대,교각)-30
내용	균열(0.3mm미만)	0.1m, 0.1m, 1EA	연번	JM-용암교(교대,교각)-30-1	내용	균열(0.3mm미만)	0.2mm, 0.2m, 1EA	연번	JM-용암교(교대,교각)-30-2




위치	P30	받침콘크리트	도면번호	JM-용암교(교대,교각)-32	위치	P30	받침물탈	도면번호	JM-용암교(교대,교각)-32
내용	균열(0.3mm미만)	0.1mm, 0.1m, 1EA	연번	JM-용암교(교대,교각)-32-1	내용	균열(0.3mm미만)	0.1mm, 0.1m, 1EA	연번	JM-용암교(교대,교각)-32-2



위치	P30	기둥	도면번호	JM-용암교(교대,교각)-32	위치	P32	받침콘크리트	도면번호	JM-용암교(교대,교각)-34
내용	균열(0.3mm이상)	0.1mm, 0.2m, 1EA	연번	JM-용암교(교대,교각)-32-3	내용	균열(0.3mm미만)	0.1mm, 0.2m, 1EA	연번	JM-용암교(교대,교각)-34-1



위치	P33	받침물탈	도면번호	JM-용암교(교대,교각)-35	위치	P33	받침물탈	도면번호	JM-용암교(교대,교각)-35
내용	균열(0.3mm미만)	0.1mm, 0.2m, 1EA	연번	JM-용암교(교대,교각)-35-1	내용	균열(0.3mm미만)	0.1mm, 0.2m, 1EA	연번	JM-용암교(교대,교각)-35-2

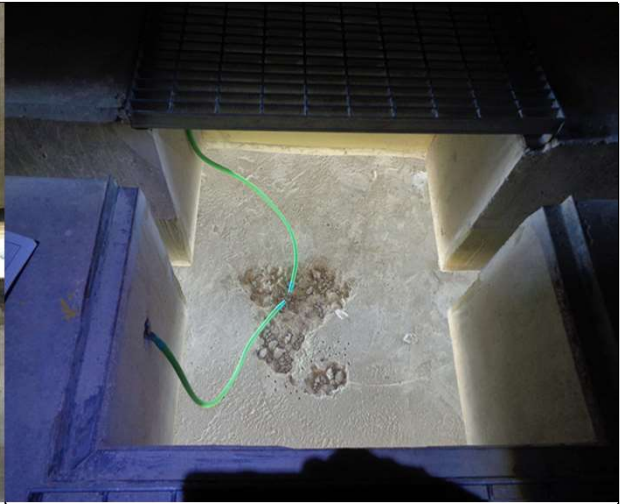

위치	P33	받침물탈	도면번호	JM-용암교(교대,교각)-35	위치	P33	코핑	도면번호	JM-용암교(교대,교각)-35
내용	균열(0.3mm미만)	0.1mm, 0.1m, 2EA	연번	JM-용암교(교대,교각)-35-3	내용	파손	0.4mm, 0.4m, 1EA	연번	JM-용암교(교대,교각)-35-4




위치	P34	받침물탈	도면번호	JM-용암교(교대,교각)-36	위치	P34	받침물탈	도면번호	JM-용암교(교대,교각)-36
내용	균열(0.3mm미만)	0.1mm, 0.1m, 1EA	연번	JM-용암교(교대,교각)-36-1	내용	균열(0.3mm미만)	0.1mm, 0.2m, 2EA	연번	JM-용암교(교대,교각)-36-2



위치	P34	받침물탈	도면번호	JM-용암교(교대,교각)-36	위치	P34	받침물탈	도면번호	JM-용암교(교대,교각)-36
내용	균열(0.3mm미만)	0.1m, 0.1m, 4EA	연번	JM-용암교(교대,교각)-36-3	내용	균열(0.3mm미만)	0.1mm, 0.2m, 2EA	연번	JM-용암교(교대,교각)-36-4



위치	P34	기둥	도면번호	JM-용암교(교대,교각)-36	위치	P34	받침콘크리트	도면번호	JM-용암교(교대,교각)-36
내용	균열(0.3mm미만)	0.1mm, 0.4m, 1EA	연번	JM-용암교(교대,교각)-36-5	내용	균열(0.3mm미만)	0.1mm, 0.1m, 3EA	연번	JM-용암교(교대,교각)-36-6

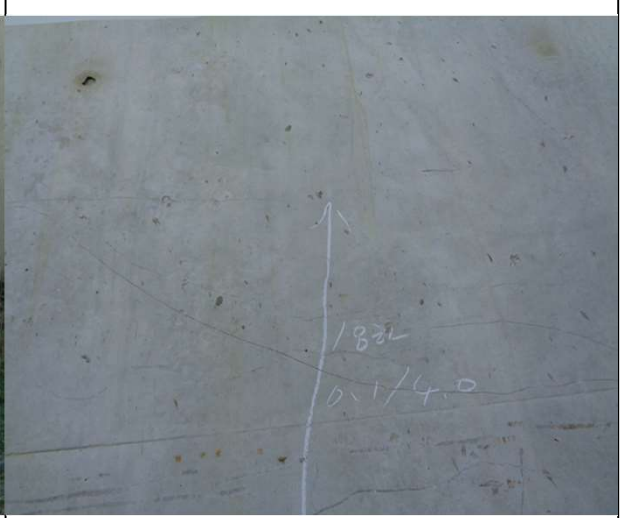

위치	P34	기둥	도면번호	JM-용암교(교대,교각)-36	위치	P34	기둥	도면번호	JM-용암교(교대,교각)-36
내용	매공처리불량	mm, m, 3EA	연번	JM-용암교(교대,교각)-36-7	내용	균열(0.3mm미만)	0.1mm, 4m, 1EA	연번	JM-용암교(교대,교각)-36-8



위치	P34	기둥	도면번호	JM-용암교(교대,교각)-36	위치	P34	받침물탈	도면번호	JM-용암교(교대,교각)-36
내용	균열(0.3mm미만)	0.2mm, 1.7m, 1EA	연번	JM-용암교(교대,교각)-36-9	내용	균열(0.3mm미만)	1m	연번	JM-용암교(교대,교각)-36-10



위치	P34	기둥	도면번호	JM-용암교(교대,교각)-36
내용	균열(0.3mm미만)	0.2mm, 0.3m, 2EA	연번	JM-용암교(교대,교각)-36-11

위치	P34	기둥	도면번호	JM-용암교(교대,교각)-36
내용	균열(0.3mm미만)	0.2mm, 0.5m, 1EA	연번	JM-용암교(교대,교각)-36-12



위치	P36	받침콘크리트	도면번호	JM-용암교(교대,교각)-38
내용	균열(0.3mm미만)	0.2mm, 0.1m, 1EA	연번	JM-용암교(교대,교각)-38-1

위치	P38	받침콘크리트	도면번호	JM-용암교(교대,교각)-40
내용	균열(0.3mm미만)	0.2mm, 0.2m, 1EA	연번	JM-용암교(교대,교각)-40-1



위치	P38	받침콘크리트	도면번호	JM-용암교(교대,교각)-40
내용	균열(0.3mm미만)	0.1mm, 0.2m, 2EA	연번	JM-용암교(교대,교각)-40-2

위치	P38	받침물탈	도면번호	JM-용암교(교대,교각)-40
내용	균열(0.3mm미만)	0.1mm, 0.2m, 1EA	연번	JM-용암교(교대,교각)-40-3




위치	P38	받침콘크리트	도면번호	JM-용암교(교대,교각)-40	위치	P38	기둥	도면번호	JM-용암교(교대,교각)-40
내용	균열(0.3mm미만)	0.2mm, 0.2m, 1EA	연번	JM-용암교(교대,교각)-40-4	내용	기타	0.3mm, 0.3m, 1EA	연번	JM-용암교(교대,교각)-40-5



위치	P39	받침콘크리트	도면번호	JM-용암교(교대,교각)-41	위치	P39	기둥	도면번호	JM-용암교(교대,교각)-41
내용	균열(0.3mm미만)	0.1mm, 0.1m, 1EA	연번	JM-용암교(교대,교각)-41-1	내용	잡철근노출	0.1mm, 0.1m, 1EA	연번	JM-용암교(교대,교각)-41-2



위치	P40	기둥	도면번호	JM-용암교(교대,교각)-42	위치	P40	기둥	도면번호	JM-용암교(교대,교각)-42
내용	균열(0.3mm미만)	0.2mm, 0.3m, 1EA	연번	JM-용암교(교대,교각)-42-1	내용	기타	0.2mm, 0.4m, 1EA	연번	JM-용암교(교대,교각)-42-2

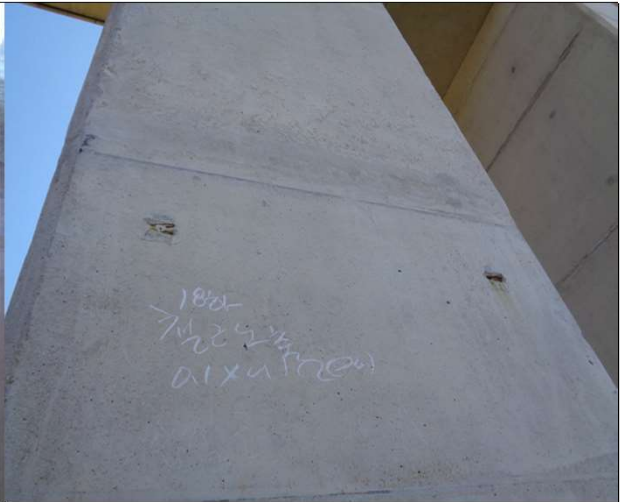

위치	P40	코핑	도면번호	JM-용암교(교대,교각)-42
내용	균열(0.3mm미만)	0.1m, 0.6m, 1EA	연번	JM-용암교(교대,교각)-42-3

위치	P40	기둥	도면번호	JM-용암교(교대,교각)-42
내용	잡철근노출	0.1m, 0.1m, 2EA	연번	JM-용암교(교대,교각)-42-4



위치	P41	받침본체	도면번호	JM-용암교(교대,교각)-43
내용	점부식	0.1mm, 1.2m, 1EA	연번	JM-용암교(교대,교각)-43-1

위치	P41	받침콘크리트	도면번호	JM-용암교(교대,교각)-43
내용	균열(0.3mm미만)	0.1m, 0.1m, 1EA	연번	JM-용암교(교대,교각)-43-2



위치	P41	받침본체	도면번호	JM-용암교(교대,교각)-43
내용	기타	m, m, 1EA	연번	JM-용암교(교대,교각)-43-3


위치	P42	기둥	도면번호	JM-용암교(교대,교각)-44
내용	균열(0.3mm미만)	0.2mm, 1.5m, 1EA	연번	JM-용암교(교대,교각)-44-1



위치	P42	받침콘크리트	도면번호	JM-용암교(교대,교각)-44	위치	P43	기둥	도면번호	JM-용암교(교대,교각)-45
내용	기타	0.2m, 0.1m, 1EA	연번	JM-용암교(교대,교각)-44-2	내용	균열(0.3mm미만)	0.2mm, 0.2m, 1EA	연번	JM-용암교(교대,교각)-45-1



위치	P43	기둥	도면번호	JM-용암교(교대,교각)-45	위치	P43	기둥	도면번호	JM-용암교(교대,교각)-45
내용	균열(0.3mm미만)	0.2m, 0.5m, 5EA	연번	JM-용암교(교대,교각)-45-2	내용	균열(0.3mm미만)	0.2m, 1.5m, 1EA	연번	JM-용암교(교대,교각)-45-3

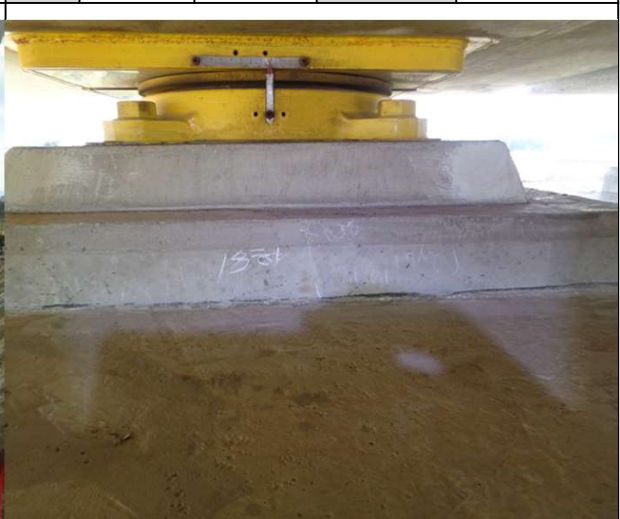

위치	P43	기둥	도면번호	JM-용암교(교대,교각)-45	위치	P45	받침콘크리트	도면번호	JM-용암교(교대,교각)-47
내용	균열(0.3mm미만)	0.2mm, 0.6m, 3EA	연번	JM-용암교(교대,교각)-45-4	내용	균열(0.3mm미만)	1m	연번	JM-용암교(교대,교각)-47-1



위치	P45	받침콘크리트	도면번호	JM-용암교(교대,교각)-47
내용	균열(0.3mm미만)	0.1mm, 0.2m, 1EA	연번	JM-용암교(교대,교각)-47-2

위치	P45	코핑	도면번호	JM-용암교(교대,교각)-47
내용	균열(0.3mm미만)	0.2mm, 1m, 2EA	연번	JM-용암교(교대,교각)-47-3




위치	P45	기둥	도면번호	JM-용암교(교대,교각)-47
내용	철근노출	0.1mm, 0.1m, 2EA	연번	JM-용암교(교대,교각)-47-4

위치	P46	코핑	도면번호	JM-용암교(교대,교각)-48
내용	균열(0.3mm미만)	0.2mm, 0.5m, 2EA	연번	JM-용암교(교대,교각)-48-1



위치	P46	코핑	도면번호	JM-용암교(교대,교각)-48
내용	균열(0.3mm미만)	0.2mm, 1m, 1EA	연번	JM-용암교(교대,교각)-48-2

위치	P46	기둥	도면번호	JM-용암교(교대,교각)-48
내용	망상균열	0.4mm, 0.8m, 1EA	연번	JM-용암교(교대,교각)-48-3

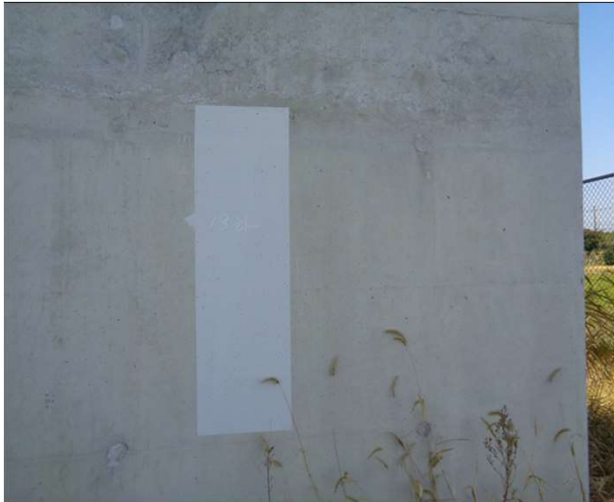

위치	P48	기둥	도면번호	JM-용암교(교대,교각)-50
내용	망상균열	0.2mm, 0.7m, 1EA	연번	JM-용암교(교대,교각)-50-1

위치	P48	코핑	도면번호	JM-용암교(교대,교각)-50
내용	균열(0.3mm미만)	0.1mm, 0.7m, 1EA	연번	JM-용암교(교대,교각)-50-2



위치	P50	받침콘크리트	도면번호	JM-용암교(교대,교각)-52
내용	균열(0.3mm미만)	0.1mm, 0.1m, 1EA	연번	JM-용암교(교대,교각)-52-1

위치	P53	받침물탈	도면번호	JM-용암교(교대,교각)-55
내용	균열(0.3mm미만)	0.1m, 0.1m, 2EA	연번	JM-용암교(교대,교각)-55-1



위치	P53	받침콘크리트	도면번호	JM-용암교(교대,교각)-55
내용	균열(0.3mm미만)	0.1mm, 0.1m, 2EA	연번	JM-용암교(교대,교각)-55-2

위치	P54	코핑	도면번호	JM-용암교(교대,교각)-56
내용	균열(0.3mm미만)	0.2mm, 0.5m, 1EA	연번	JM-용암교(교대,교각)-56-1



위치	P55	기둥	도면번호	JM-용암교(교대,교각)-57	위치	P55	기둥	도면번호	JM-용암교(교대,교각)-57
내용	균열(0.3mm미만)	0.2m, 0.6m, 1EA	연번	JM-용암교(교대,교각)-57-1	내용	망상균열	0.4m, 0.6m, 1EA	연번	JM-용암교(교대,교각)-57-2



위치	P56	기둥	도면번호	JM-용암교(교대,교각)-58	위치	P57	코핑	도면번호	JM-용암교(교대,교각)-59
내용	균열(0.3mm미만)	0.1mm, 0.5m, 1EA	연번	JM-용암교(교대,교각)-58-1	내용	균열(0.3mm미만)	0.2mm, 1m, 1EA	연번	JM-용암교(교대,교각)-59-1



위치	P58	코핑	도면번호	JM-용암교(교대,교각)-60	위치	P59	기둥	도면번호	JM-용암교(교대,교각)-61
내용	균열(0.3mm미만)	0.2mm, 0.5m, 1EA	연번	JM-용암교(교대,교각)-60-1	내용	기타	1mm, 2m, 1EA	연번	JM-용암교(교대,교각)-61-1




위치	P59	기둥	도면번호	JM-용암교(교대,교각)-61
내용	균열(0.3mm미만)	0.2m, 0.6m, 2EA	연번	JM-용암교(교대,교각)-61-2

위치	P59	받침콘크리트	도면번호	JM-용암교(교대,교각)-61
내용	균열(0.3mm미만)	0.1mm, 0.1m, 1EA	연번	JM-용암교(교대,교각)-61-3




위치	P59	기둥	도면번호	JM-용암교(교대,교각)-61
내용	기타	0.5mm, 1m, 1EA	연번	JM-용암교(교대,교각)-61-4

위치	P59	기둥	도면번호	JM-용암교(교대,교각)-61
내용	기타	0.3mm, 2m, 1EA	연번	JM-용암교(교대,교각)-61-5

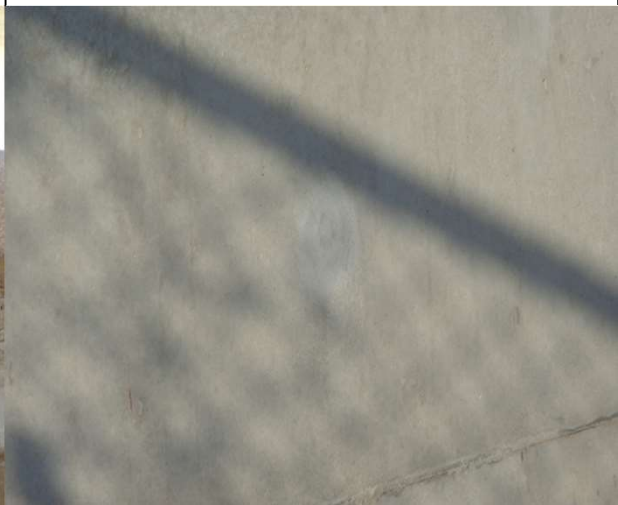

위치	P60	받침콘크리트	도면번호	JM-용암교(교대,교각)-62
내용	균열(0.3mm미만)	0.1mm, 0.1m, 1EA	연번	JM-용암교(교대,교각)-62-1

위치	P61	기둥	도면번호	JM-용암교(교대,교각)-63
내용	기타	0.1m, 0.1m, 1EA	연번	JM-용암교(교대,교각)-63-1

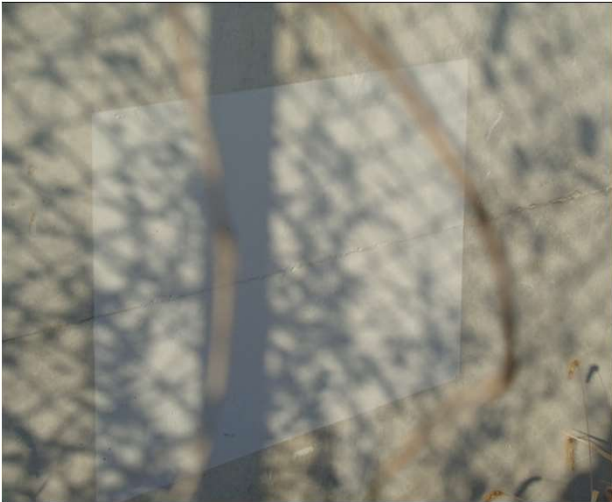


위치	P61	기둥	도면번호	JM-용암교(교대,교각)-63	위치	P62	기둥	도면번호	JM-용암교(교대,교각)-64
내용	기타	0.6m, 0.2m, 1EA	연번	JM-용암교(교대,교각)-63-2	내용	기타	0.2m, 2m, 1EA	연번	JM-용암교(교대,교각)-64-1



위치	P63	기둥	도면번호	JM-용암교(교대,교각)-65	위치	P64	반침콘크리트	도면번호	JM-용암교(교대,교각)-66
내용	균형	0.1mm, 0.1m, 1EA	연번	JM-용암교(교대,교각)-65-1	내용	균열(0.3mm미만)	0.1mm, 0.1m, 2EA	연번	JM-용암교(교대,교각)-66-1



위치	P65	기둥	도면번호	JM-용암교(교대,교각)-67	위치	P66	반침콘크리트	도면번호	JM-용암교(교대,교각)-68
내용	기타	0.3mm, 0.1m, 1EA	연번	JM-용암교(교대,교각)-67-1	내용	균열(0.3mm미만)	0.1m, 0.1m, 1EA	연번	JM-용암교(교대,교각)-68-1

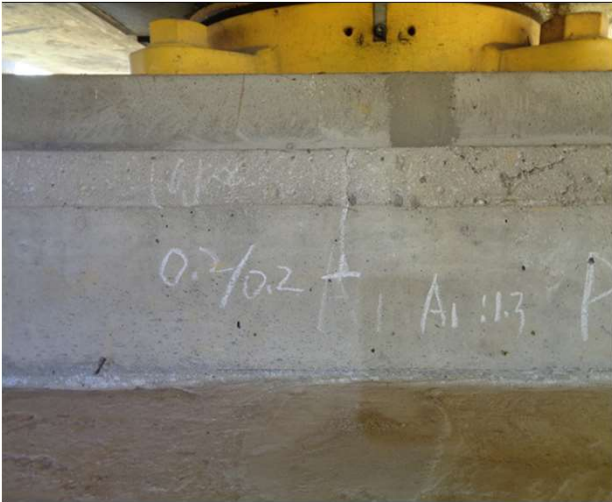

위치	P66	받침콘크리트	도면번호	JM-용암교(교대,교각)-68	위치	P67	받침콘크리트	도면번호	JM-용암교(교대,교각)-69
내용	균열(0.3mm미만)	0.2mm, 0.2m, 1EA	연번	JM-용암교(교대,교각)-68-2	내용	균열(0.3mm미만)	0.1mm, 0.2m, 1EA	연번	JM-용암교(교대,교각)-69-1



위치	P67	기둥	도면번호	JM-용암교(교대,교각)-69	위치	P68	받침콘크리트	도면번호	JM-용암교(교대,교각)-70
내용	박리	0.2m, 0.2m, 1EA	연번	JM-용암교(교대,교각)-69-2	내용	균열(0.3mm미만)	0.1m, 0.3m, 1EA	연번	JM-용암교(교대,교각)-70-1



위치	P68	받침콘크리트	도면번호	JM-용암교(교대,교각)-70	위치	P70	받침본체	도면번호	JM-용암교(교대,교각)-72
내용	파손	0.1mm, 0.1m, 1EA	연번	JM-용암교(교대,교각)-70-2	내용	기타	mm, m, 2EA	연번	JM-용암교(교대,교각)-72-1



위치	P71	기둥	도면번호	JM-용암교(교대,교각)-73
내용	균열(0.3mm미만)	0.2m, 0.7m, 1EA	연번	JM-용암교(교대,교각)-73-1

위치	P71	기둥	도면번호	JM-용암교(교대,교각)-73
내용	균열(0.3mm미만)	0.1m, 0.3m, 1EA	연번	JM-용암교(교대,교각)-73-2



위치	P71	받침콘크리트	도면번호	JM-용암교(교대,교각)-73
내용	기타	0.1m, 0.2m, 1EA	연번	JM-용암교(교대,교각)-73-3

위치	P72	기둥	도면번호	JM-용암교(교대,교각)-74
내용	균열(0.3mm미만)	0.2m, 0.4m, 1EA	연번	JM-용암교(교대,교각)-74-1



위치	P73	기둥	도면번호	JM-용암교(교대,교각)-75
내용	균열(0.3mm미만)	0.2m, 0.4m, 1EA	연번	JM-용암교(교대,교각)-75-1

위치	P74	받침콘크리트	도면번호	JM-용암교(교대,교각)-76
내용	균열(0.3mm미만)	0.1m, 0.1m, 1EA	연번	JM-용암교(교대,교각)-76-1



위치	P74	받침콘크리트	도면번호	JM-용암교(교대,교각)-76	위치	P76	코핑	도면번호	JM-용암교(교대,교각)-78
내용	균열(0.3mm미만)	0.1m, 0.3m, 1EA	연번	JM-용암교(교대,교각)-76-2	내용	균열(0.3mm미만)	0.1mm, 0.2m, 1EA	연번	JM-용암교(교대,교각)-78-1



위치	P77	코핑	도면번호	JM-용암교(교대,교각)-79	위치	P78	코핑	도면번호	JM-용암교(교대,교각)-80
내용	균열(0.3mm미만)	0.1m, 0.2m, 1EA	연번	JM-용암교(교대,교각)-79-1	내용	균열(0.3mm미만)	0.1mm, 0.4m, 1EA	연번	JM-용암교(교대,교각)-80-1



위치	P78	코핑	도면번호	JM-용암교(교대,교각)-80	위치	P79	코핑	도면번호	JM-용암교(교대,교각)-81
내용	균열(0.3mm미만)	0.1mm, 0.3m, 1EA	연번	JM-용암교(교대,교각)-80-2	내용	균열(0.3mm미만)	0.2mm, 0.3m, 1EA	연번	JM-용암교(교대,교각)-81-1



위치	P79	코핑	도면번호	JM-용암교(교대,교각)-81
내용	균열(0.3mm미만)	0.1m, 0.3m, 1EA	연번	JM-용암교(교대,교각)-81-2

위치	P80	코핑	도면번호	JM-용암교(교대,교각)-82
내용	균열(0.3mm미만)	0.2mm, 1.2m, 1EA	연번	JM-용암교(교대,교각)-82-1



위치	P82	코핑	도면번호	JM-용암교(교대,교각)-84
내용	균열(0.3mm미만)	0.1m, 0.2m, 1EA	연번	JM-용암교(교대,교각)-84-1

위치	P83	코핑	도면번호	JM-용암교(교대,교각)-85
내용	열화	1m, 2m, 1EA	연번	JM-용암교(교대,교각)-85-1



위치	P85	받침콘크리트	도면번호	JM-용암교(교대,교각)-87
내용	균열(0.3mm미만)	2m	연번	JM-용암교(교대,교각)-87-1

위치	P85	받침콘크리트	도면번호	JM-용암교(교대,교각)-87
내용	균열(0.3mm미만)	0.1mm, 0.3m, 2EA	연번	JM-용암교(교대,교각)-87-2



위치	P85	받침콘크리트	도면번호	JM-용암교(교대,교각)-87
내용	균열(0.3mm미만)	0.1mm, 0.3m, 2EA	연변	JM-용암교(교대,교각)-87-3

위치	P85	받침물탈	도면번호	JM-용암교(교대,교각)-87
내용	균열(0.3mm미만)	0.1mm, 0.2m, 2EA	연변	JM-용암교(교대,교각)-87-4



위치	P85	받침물탈	도면번호	JM-용암교(교대,교각)-87
내용	균열(0.3mm미만)	0.1mm, 0.2m, 1EA	연변	JM-용암교(교대,교각)-87-5

위치	P86	기둥	도면번호	JM-용암교(교대,교각)-88
내용	기타	0.1mm, 0.2m, 1EA	연변	JM-용암교(교대,교각)-88-1



위치	P86	코핑	도면번호	JM-용암교(교대,교각)-88
내용	균열(0.3mm미만)	0.2mm, 0.8m, 1EA	연변	JM-용암교(교대,교각)-88-2

위치	P86	받침콘크리트	도면번호	JM-용암교(교대,교각)-88
내용	0	0.1mm, 0.2m, 1EA	연변	JM-용암교(교대,교각)-88-3



위치	P87	받침콘크리트	도면번호	JM-용암교(교대,교각)-89
내용	균열(0.3mm미만)	0.1m, 0.1m, 1EA	연번	JM-용암교(교대,교각)-89-1

위치	P87	받침콘크리트	도면번호	JM-용암교(교대,교각)-89
내용	균열(0.3mm미만)	0.1m, 0.1m, 1EA	연번	JM-용암교(교대,교각)-89-2



위치	P88	기둥	도면번호	JM-용암교(교대,교각)-90
내용	폼타이마감불량	m, m, 2EA	연번	JM-용암교(교대,교각)-90-1

위치	P88	기둥	도면번호	JM-용암교(교대,교각)-90
내용	폼타이마감불량	mm, m, 17EA	연번	JM-용암교(교대,교각)-90-2



위치	P88	기둥	도면번호	JM-용암교(교대,교각)-90
내용	폼타이마감불량	mm, m, 9EA	연번	JM-용암교(교대,교각)-90-3

위치	P88	기둥	도면번호	JM-용암교(교대,교각)-90
내용	기타	9EA	연번	JM-용암교(교대,교각)-90-4



위치	P89	코핑	도면번호	JM-용암교(교대,교각)-91	위치	P89	받침콘크리트	도면번호	JM-용암교(교대,교각)-91
내용	명판설치불량	mm, m, 1EA	연번	JM-용암교(교대,교각)-91-1	내용	균열(0.3mm미만)	0.2mm, 0.3m, 1EA	연번	JM-용암교(교대,교각)-91-2




위치	P89	기둥	도면번호	JM-용암교(교대,교각)-91	위치	P89	기둥	도면번호	JM-용암교(교대,교각)-91
내용	폼타이마감불량	mm, m, 10EA	연번	JM-용암교(교대,교각)-91-3	내용	폼타이마감불량	mm, m, 21EA	연번	JM-용암교(교대,교각)-91-4



위치	P89	기둥	도면번호	JM-용암교(교대,교각)-91	위치	P93	코핑	도면번호	JM-용암교(교대,교각)-95
내용	기타	mm, m, 11EA	연번	JM-용암교(교대,교각)-91-5	내용	기타	mm, m, 1EA	연번	JM-용암교(교대,교각)-95-1



위치	P93	코핑	도면번호	JM-용암교(교대,교각)-95	위치	P93	코핑	도면번호	JM-용암교(교대,교각)-95
내용	균열(0.3mm미만)	0.2mm, 1.5m, 1EA	연번	JM-용암교(교대,교각)-95-2	내용	균열(0.3mm미만)	0.2m, 1m, 1EA	연번	JM-용암교(교대,교각)-95-3

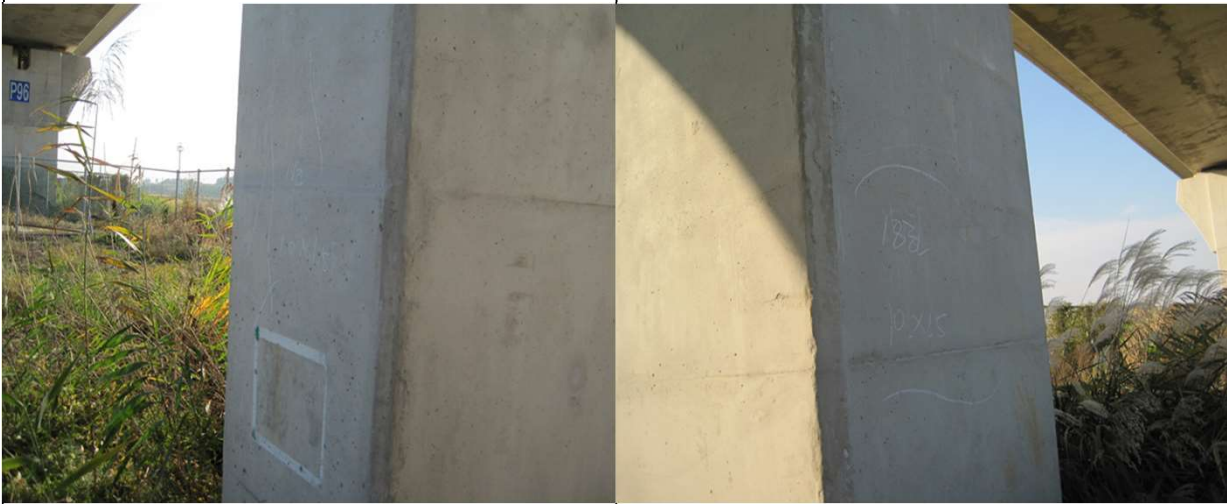

위치	P95	기둥	도면번호	JM-용암교(교대,교각)-97	위치	P95	기둥	도면번호	JM-용암교(교대,교각)-97
내용	망상균열	1mm, 1.5m, 1EA	연번	JM-용암교(교대,교각)-97-1	내용	망상균열	1mm, 1m, 1EA	연번	JM-용암교(교대,교각)-97-2



위치	P96	받침콘크리트	도면번호	JM-용암교(교대,교각)-98	위치	P96	받침콘크리트	도면번호	JM-용암교(교대,교각)-98
내용	기타	0.1mm, 0.1m, 1EA	연번	JM-용암교(교대,교각)-98-1	내용	균열(0.3mm미만)	0.1mm, 0.1m, 1EA	연번	JM-용암교(교대,교각)-98-2



위치	P96	받침장치	도면번호	JM-용암교(교대,교각)-98
내용	이동량측정판탈락	m, m, 1EA	연번	JM-용암교(교대,교각)-98-3

위치	P97	받침콘크리트	도면번호	JM-용암교(교대,교각)-99
내용	균열(0.3mm미만)	0.1mm, 0.1m, 1EA	연번	JM-용암교(교대,교각)-99-1



위치	P97	받침콘크리트	도면번호	JM-용암교(교대,교각)-99
내용	균열(0.3mm미만)	0.1mm, 0.1m, 1EA	연번	JM-용암교(교대,교각)-99-2

위치	P97	코핑	도면번호	JM-용암교(교대,교각)-99
내용	균열(0.3mm미만)	0.1mm, 0.5m, 1EA	연번	JM-용암교(교대,교각)-99-3



위치	P101	기둥	도면번호	JM-용암교(교대,교각)-103
내용	망상균열	1mm, 2m, 1EA	연번	JM-용암교(교대,교각)-103-1

위치	P102	기둥	도면번호	JM-용암교(교대,교각)-104
내용	균열(0.3mm미만)	0.1mm, 1.2m, 1EA	연번	JM-용암교(교대,교각)-104-1



위치	P104	기둥	도면번호	JM-용암교(교대,교각)-106
내용	망상균열	0.3m, 1.1m, 1EA	연번	JM-용암교(교대,교각)-106-1

위치	P104	기둥	도면번호	JM-용암교(교대,교각)-106
내용	균열(0.3mm미만)	0.1m, 0.2m, 1EA	연번	JM-용암교(교대,교각)-106-2



위치	P105	기둥	도면번호	JM-용암교(교대,교각)-107
내용	망상균열	1.5mm, 3.7m, 1EA	연번	JM-용암교(교대,교각)-107-1

위치	P105	기둥	도면번호	JM-용암교(교대,교각)-107
내용	망상균열	1mm, 2m, 1EA	연번	JM-용암교(교대,교각)-107-2



위치	P108	기둥	도면번호	JM-용암교(교대,교각)-110
내용	균열(0.3mm미만)	0.2mm, 0.3m, 1EA	연번	JM-용암교(교대,교각)-110-1

위치	P109	받침콘크리트	도면번호	JM-용암교(교대,교각)-111
내용	균열(0.3mm미만)	0.1mm, 0.1m, 1EA	연번	JM-용암교(교대,교각)-111-1



위치	P109	코핑	도면번호	JM-용암교(교대,교각)-111
내용	파손	0.2m, 0.2m, 1EA	연번	JM-용암교(교대,교각)-111-2

위치	P110	코핑	도면번호	JM-용암교(교대,교각)-112
내용	균열(0.3mm미만)	0.1mm, 0.2m, 2EA	연번	JM-용암교(교대,교각)-112-1



위치	P112	받침물탈	도면번호	JM-용암교(교대,교각)-114
내용	균열(0.3mm미만)	2m	연번	JM-용암교(교대,교각)-114-1

위치	P112	받침물탈	도면번호	JM-용암교(교대,교각)-114
내용	균열(0.3mm미만)	1m	연번	JM-용암교(교대,교각)-114-2



위치	P112	받침물탈	도면번호	JM-용암교(교대,교각)-114
내용	균열(0.3mm미만)	2m	연번	JM-용암교(교대,교각)-114-3

위치	P112	받침콘크리트	도면번호	JM-용암교(교대,교각)-114
내용	균열(0.3mm미만)	1m	연번	JM-용암교(교대,교각)-114-4



위치	P112	받침콘크리트	도면번호	JM-용암교(교대,교각)-114	위치	P112	코핑	도면번호	JM-용암교(교대,교각)-114
내용	균열(0.3mm미만)	1m	연번	JM-용암교(교대,교각)-114-5	내용	균열(0.3mm미만)	0.2mm, 0.6m, 1EA	연번	JM-용암교(교대,교각)-114-6



위치	P112	받침물탈	도면번호	JM-용암교(교대,교각)-114	위치	P112	받침콘크리트	도면번호	JM-용암교(교대,교각)-114
내용	균열(0.3mm미만)	1m	연번	JM-용암교(교대,교각)-114-7	내용	균열(0.3mm미만)	1m	연번	JM-용암교(교대,교각)-114-8



위치	P113	받침콘크리트	도면번호	JM-용암교(교대,교각)-115	위치	P113	받침물탈	도면번호	JM-용암교(교대,교각)-115
내용	균열(0.3mm미만)	1m	연번	JM-용암교(교대,교각)-115-1	내용	균열(0.3mm미만)	2m	연번	JM-용암교(교대,교각)-115-2



위치	P113	기둥	도면번호	JM-용암교(교대,교각)-115
내용	기타	mm, m, 12EA	연번	JM-용암교(교대,교각)-115-3

위치	P116	받침장치	도면번호	JM-용암교(교대,교각)-118
내용	이동량측정판탈락	mm, m, 1EA	연번	JM-용암교(교대,교각)-118-1



위치	P116	기둥	도면번호	JM-용암교(교대,교각)-118
내용	균열(0.3mm미만)	0.1m, 1m, 1EA	연번	JM-용암교(교대,교각)-118-2

위치	P117	코핑	도면번호	JM-용암교(교대,교각)-119
내용	균열(0.3mm미만)	0.2m, 1.5m, 1EA	연번	JM-용암교(교대,교각)-119-1



위치	P118	코핑	도면번호	JM-용암교(교대,교각)-120
내용	기타	m, m, 1EA	연번	JM-용암교(교대,교각)-120-2

위치	P119	받침물탈	도면번호	JM-용암교(교대,교각)-121
내용	균열(0.3mm미만)	0.1mm, 0.1m, 3EA	연번	JM-용암교(교대,교각)-121-1





위치	P119	받침물탈	도면번호	JM-용암교(교대,교각)-121
내용	균열(0.3mm미만)	0.1mm, 0.1m, 1EA	연번	JM-용암교(교대,교각)-121-2

위치	P119	받침본체	도면번호	JM-용암교(교대,교각)-121
내용	기타	2m ²	연번	JM-용암교(교대,교각)-121-3



위치	P119	받침본체	도면번호	JM-용암교(교대,교각)-121
내용	기타	0.5mm, 0.5m, 1EA	연번	JM-용암교(교대,교각)-121-4

위치	P122	받침본체	도면번호	JM-용암교(교대,교각)-124
내용	기타	0.5mm, 0.5m, 2EA	연번	JM-용암교(교대,교각)-124-1

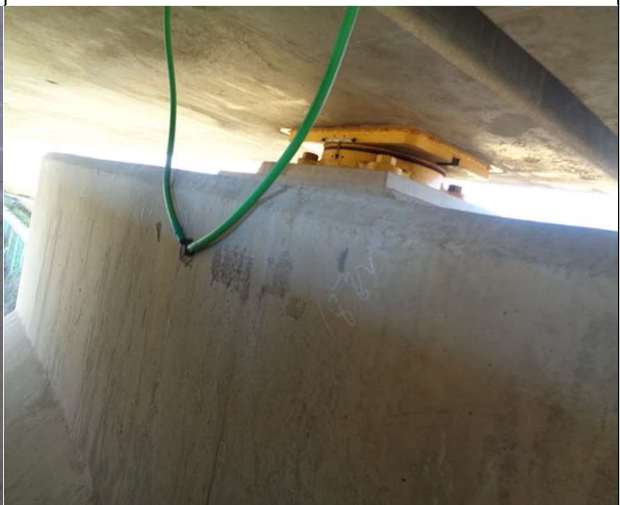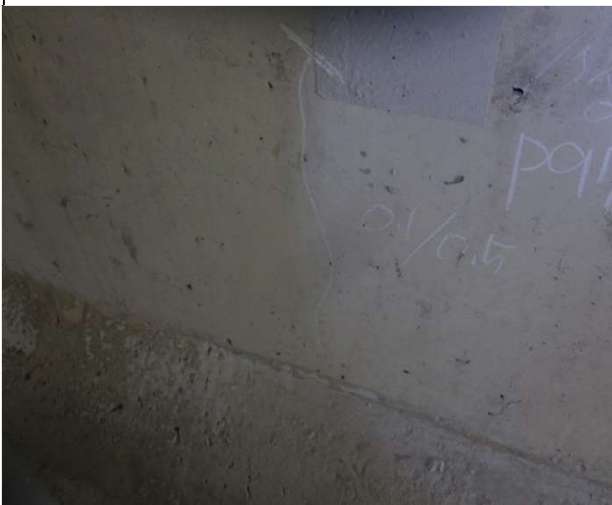

위치	P123	코핑	도면번호	JM-용암교(교대,교각)-125
내용	균열(0.3mm미만)	0.2mm, 1.5m, 1EA	연번	JM-용암교(교대,교각)-125-1

위치	P124	코핑	도면번호	JM-용암교(교대,교각)-126
내용	파손	0.2m, 0.3m, 1EA	연번	JM-용암교(교대,교각)-126-1



위치	P125	받침본체	도면번호	JM-용암교(교대,교각)-127
내용	기타	0.5m, 0.5m, 2EA	연번	JM-용암교(교대,교각)-127-1



위치	P127	받침본체	도면번호	JM-용암교(교대,교각)-129
내용	기타	0.5m, 0.5m, 2EA	연번	JM-용암교(교대,교각)-129-1



위치	P128	받침본체	도면번호	JM-용암교(교대,교각)-130
내용	점부식	0.1mm, 0.2m, 1EA	연번	JM-용암교(교대,교각)-130-1



위치	P129	받침본체	도면번호	JM-용암교(교대,교각)-131
내용	기타	0.5mm, 0.5m, 2EA	연번	JM-용암교(교대,교각)-131-1



위치	P130	받침본체	도면번호	JM-용암교(교대,교각)-132
내용	기타	0.5m, 0.5m, 2EA	연번	JM-용암교(교대,교각)-132-1



위치	P131	받침본체	도면번호	JM-용암교(교대,교각)-133
내용	기타	0.5mm, 0.5m, 2EA	연번	JM-용암교(교대,교각)-133-1




위치	P131	코핑	도면번호	JM-용암교(교대,교각)-133
내용	균열(0.3mm미만)	0.2m, 0.2m, 1EA	연번	JM-용암교(교대,교각)-133-2

위치	P133	기둥	도면번호	JM-용암교(교대,교각)-135
내용	망상균열	0.3m, 1.4m, 1EA	연번	JM-용암교(교대,교각)-135-1



위치	P133	받침본체	도면번호	JM-용암교(교대,교각)-135
내용	기타	0.5mm, 0.5m, 2EA	연번	JM-용암교(교대,교각)-135-2

위치	P133	기둥	도면번호	JM-용암교(교대,교각)-135
내용	기타	0.1mm, 0.2m, 1EA	연번	JM-용암교(교대,교각)-135-3

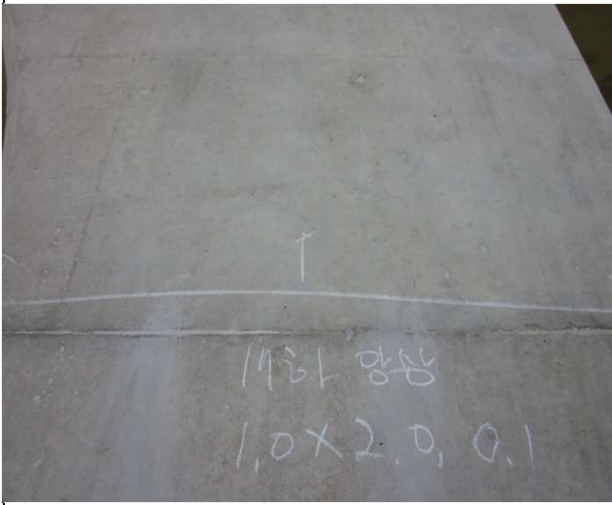

위치	P133	기둥	도면번호	JM-용암교(교대,교각)-135
내용	망상균열	1m, 2m, 1EA	연번	JM-용암교(교대,교각)-135-4



위치	P135	받침본체	도면번호	JM-용암교(교대,교각)-137
내용	기타	0.5mm, 0.5m, 2EA	연번	JM-용암교(교대,교각)-137-1



위치	P136	받침본체	도면번호	JM-용암교(교대,교각)-138	위치	A2-1	전면	도면번호	JM-용암교(교대,교각)-140
내용	기타	0.5mm, 0.5m, 2EA	연번	JM-용암교(교대,교각)-138-1	내용	균열(0.3mm미만)	0.1mm, 0.5m, 1EA	연번	JM-용암교(교대,교각)-140-1



위치	A2-1	전면	도면번호	JM-용암교(교대,교각)-140	위치	A2-1	받침물탈	도면번호	JM-용암교(교대,교각)-140
내용	균열(0.3mm미만)	0.1mm, 0.1m, 1EA	연번	JM-용암교(교대,교각)-140-2	내용	파손	0.1mm, 0.1m, 1EA	연번	JM-용암교(교대,교각)-140-3

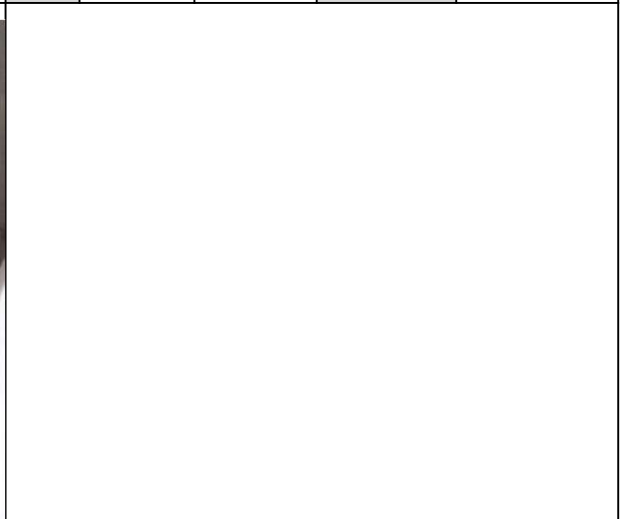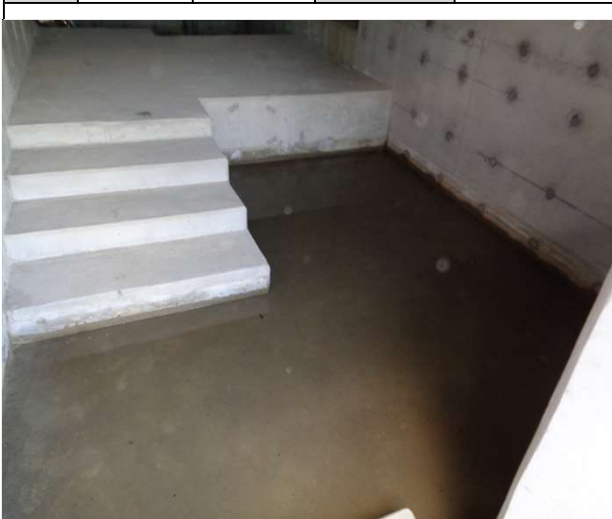

위치	A2-2	내부	도면번호	JM-용암교(교대,교각)-141	위치			도면번호	
내용	기타	mm, m, 1EA	연번	JM-용암교(교대,교각)-141-1	내용			연번	