

암거 외관조사망도

C함 강정 제2

KEY PLAN

목포방향

오송방향

W2, W1, W3, W4

C항 강정제2

ID

본 체




ID 본 체



손상물량표

[illegible]

※ 손상의 폭과 길이 단위는 m이며, 단 균열은 폭 단위 mm 임.


관 리 관	한국철도공사 경음고속철도시설사무소	용역명	2018년도 하반기 호남고속선 오송-정읍간 행정고가와 40개소(음벽 2개) 구조물 하자(정기,정밀)점검 용역	구조물명	C항 강정 제2	추 척	NONE	일 자	도 면 번호
		용역사	(재)한국건설품질연구원, (주)한국국토안전연구원, (주)한국구조물안전연구원	도 면 명	외관 조사망도	분 류	Box	2018. 12.	1

KEY PLAN

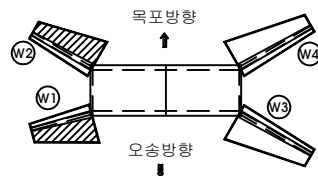

C함 강정제2

ID 날개벽

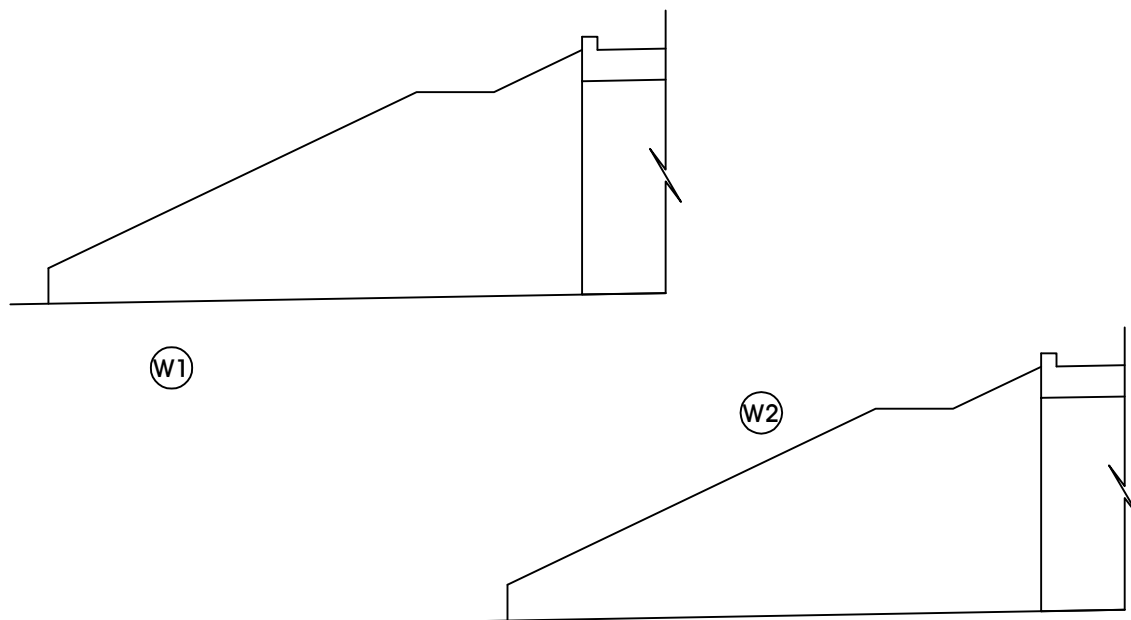


손상물량표

[illegible]

※ 손상의 폭과 길이 단위는 m이며, 단 균열은 폭 단위 mm 임.


관 리 관	한국철도공사 경업고속철도시설사무소	용역명	2018년도 하반기 호남고속선 오송-경음간 횡통고가외 4개소(공백 2개) 구조물 하자(정기,정밀)점검 용역	구조물명	C함 강정 제2	축척	NONE	일자	도면번호
		용역사	(재)한국건설품질연구원, (주)한국국토안전연구원, (주)한국구조물안전연구원	도면명	외관조사망도	분류	날개벽	2018. 12.	2

KEY PLAN

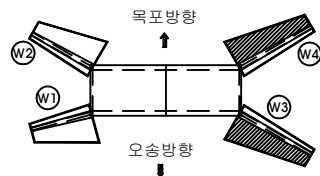

C함 강정제2

ID 날개벽

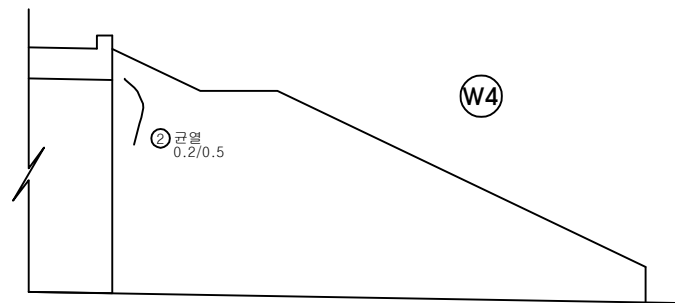




손상물량표


[illegible]

※ 손상의 폭과 길이 단위는 m이며, 단 균열은 폭 단위 mm 임.


관 리 관	한국철도공사	용역명	2018년도 하반기 호남고속선 오송-정읍간 행정고기와 40개소(용역 2개) 구조물 하차(정기,정밀)점검 용역	구조물명	C함 강 정 제2	측 측	NONE	일 자	도면번호
	정읍고속철도시설사무소	용역사	(재)한국건설품질연구원, (주)한국국토안전연구원, (주)한국구조물안전연구원	도 면 명	외관조사망도	분 류	날개벽	2018. 12.	3

C함 강 정

KEY PLAN

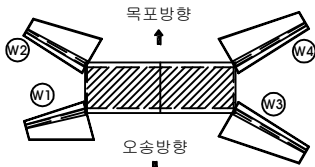

C함	강정
----	----

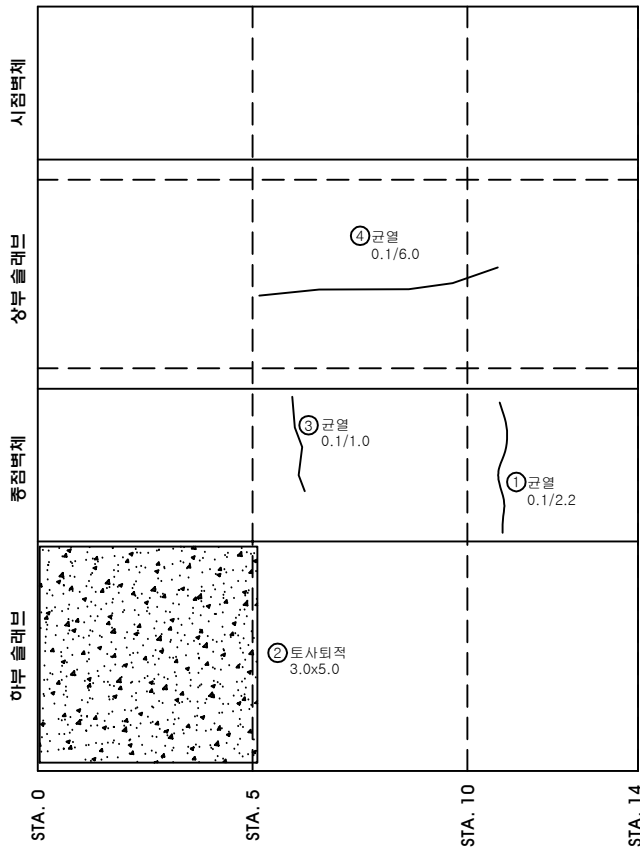

10	본 체
----	-----


손상물량표

[illegible]

※ 손상의 폭과 길이 단위는 m이며, 단 균열은 폭 단위 mm 임.

관 리 기	한국철도공사	용역명	2018년도 하반기 호남고속선 오송-정읍간 행정고기와 48개소(용역 2개) 구조물 하자(정기,정밀)점검 용역	구조물명	C함 강정	추 척	NONE	일 자	도면번호
	정읍고속철도시설사무소	용역사	(재)한국건설품질연구원, (주)한국국토안전연구원, (주)한국구조물안전연구원	도 면 명	외관조사망도	제 류	Box	2018. 12.	1


KEY PLAN

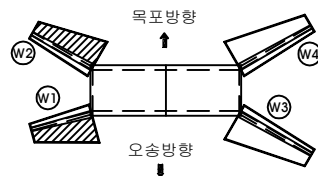


C함 강정

ID

날개벽

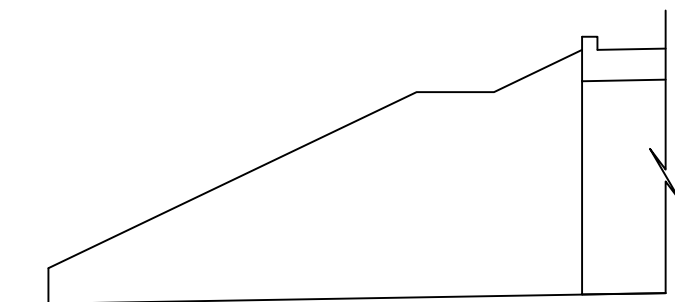

W1

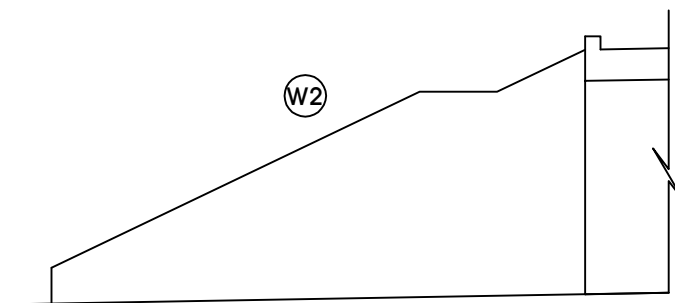

W2

손상물량표

[illegible]

※ 손상의 폭과 길이 단위는 m이며, 단 균열은 폭 단위 mm 임.

관 리 관	한국철도공사	공역명	2018년도 하반기 호남고속선 오송-정읍간 행정고개와 48개소(음복 2개) 구조물 해자(경사, 정밀)점검 공역	구조물명	C함 강정	추척	NONE	일 자	도면번호
	정읍고속철도시설사무소	공역사	(재)한국건설품질연구원, (주)한국국토안전연구원, (주)한국구조물안전연구원	도면명	외관조사망도	분류	날개벽	2018. 12.	2



KEY PLAN

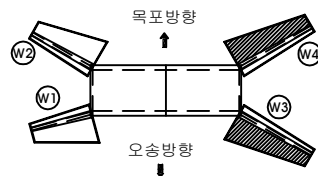

C함 강정

ID

날개벽

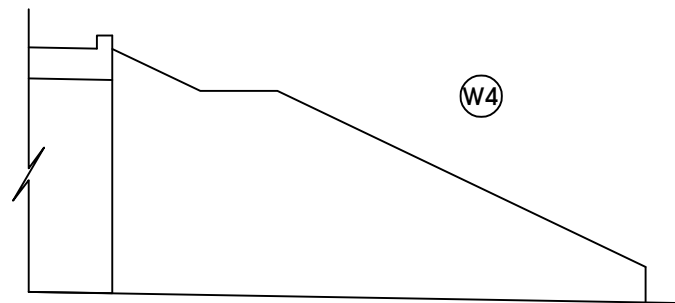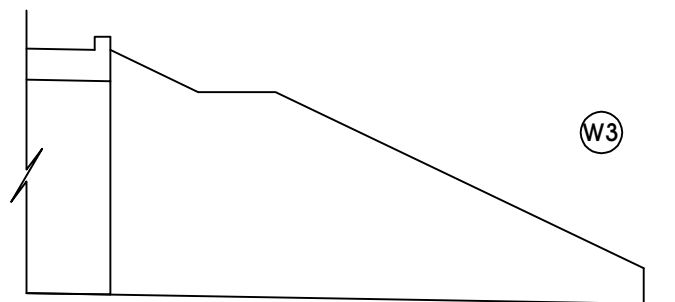

손상물량표


[illegible]

※ 손상의 폭과 길이 단위는 m이며, 단 균열은 폭 단위 mm 임.

관 리 관	한국철도공사 경업고속철도시설사무소	용역명	2018년도 하반기 호남고속선 오송-경음간 횡통고가와 4개소(용역 2개) 구조물 하자(정기,정밀)점검 용역	구조물명	C함 강정	축척	NONE	일 자	도면번호
		용역사	(재)한국건설품질연구원, (주)한국국토안전연구원, (주)한국구조물안전연구원	도 면 명	외관조사망도	단 류	날개벽	2018. 12.	3

C함 강정마을


ID 본 체

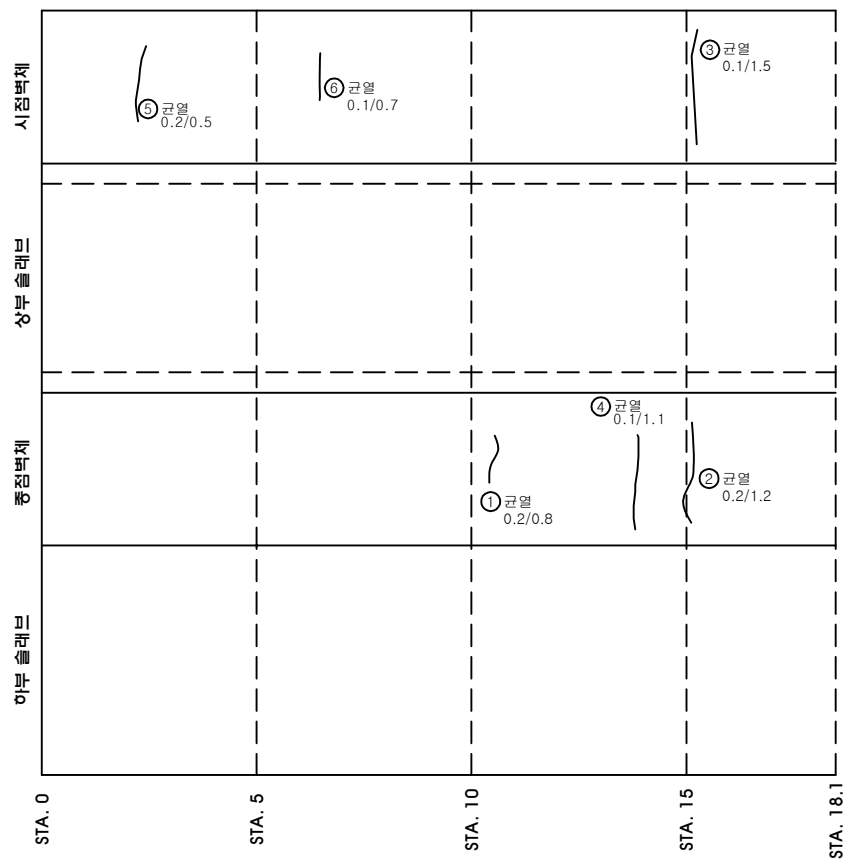[illegible][illegible]

※ 손상의 폭과 길이 단위는 m이며, 단 균열은 폭 단위 mm 임.


관 리 기	한국철도공사	용역명	2018년도 하반기 호남고속선 오송-정읍간 행정고기와 48개소(공백 2개) 구조물 하자(정기,정밀)점검 용역	구조물명	C항 강정마을	추 척	NONE	일 자	도면번호
	정읍고속철도시설사무소	용역사	(재)한국건설품질연구원, (주)한국국토안전연구원, (주)한국구조물안전연구원	도 면 명	외관조사망도	제 목 류	Box	2018. 12.	1

KEY PLAN

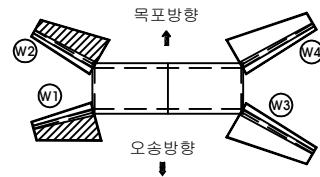

C함 상정마을

ID 날개벽

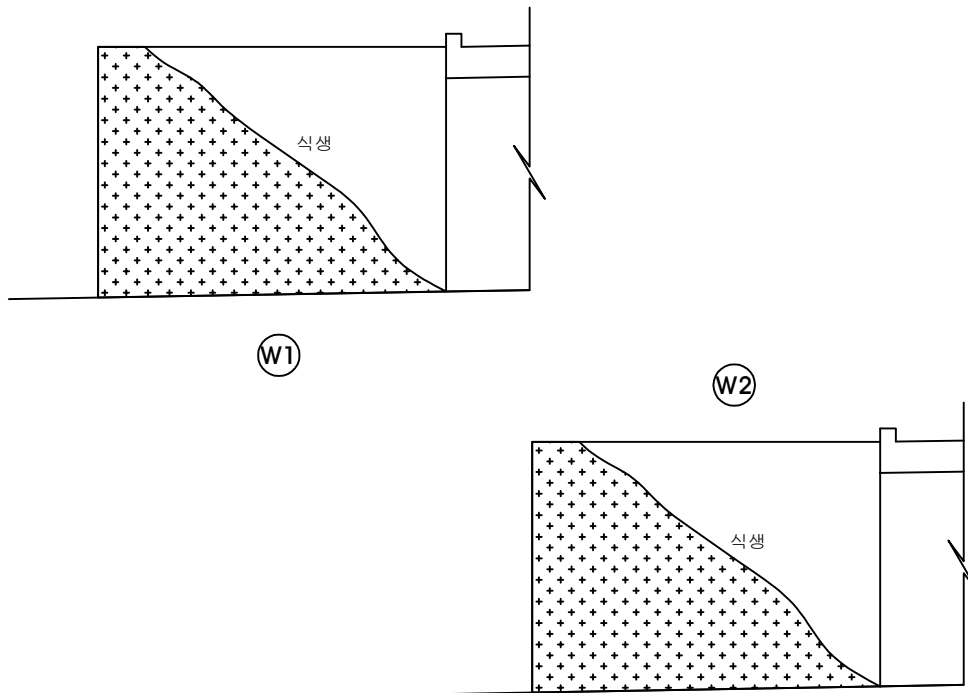


손상물량표

[illegible]

※ 손상의 폭과 길이 단위는 m이며, 단 균열은 폭 단위 mm 임.


관 리 관	한국철도공사	용역명	2018년도 하반기 호남고속선 오송정읍간 횡통고가와 4개소(용백 2개) 구조물 하차(정기,정밀)점검 용역	구조물명	C항 강정마을	측 측	NONE	일 자	도면번호
	정읍고속철도시설사무소	용역사	(재)한국건설품질연구원, (주)한국국토안전연구원, (주)한국구조물안전연구원	도 면 명	외관조사망도	분 류	날개벽	2018. 12.	2

KEY PLAN

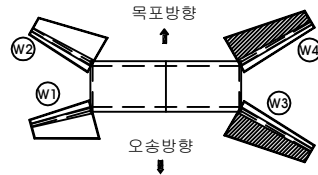


C함 상정마을

ID 날개벽

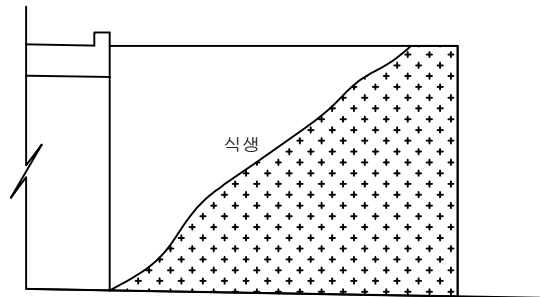

W3

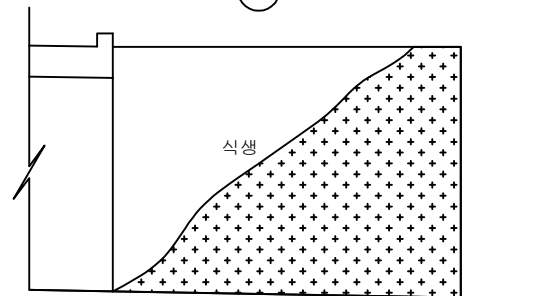

W4

[illegible]

손상물량표


[illegible]

※ 손상의 폭과 길이 단위는 m이며, 단 균열은 폭 단위 mm 임.

관 리 관	한국철도공사 정읍고속철도시설사무소	용역명	2018년도 하반기 호남고속선 오송정읍간 횡통고가외 4개소(옹벽 2개) 구조물 하자(정기,정밀)점검 용역	구조물명	C함 강정마을	측 측	NONE	일 자	도면번호
		용역사	(재)한국건설품질연구원, (주)한국국토안전연구원, (주)한국구조물안전연구원	도 면 명	외관조사망도	특 류	날개벽	2018. 12.	3

B함 우산제1

ID 본 체

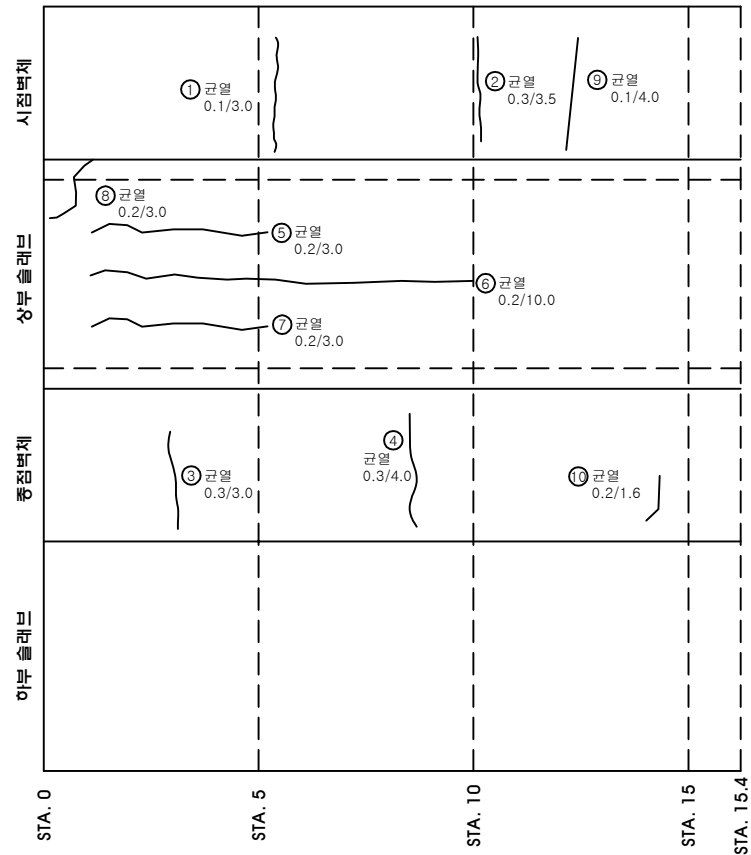

50 51

[illegible]

※ 손상의 폭과 길이 단위는 m이며, 단 균열은 폭 단위 mm 임.

관
기

한국철도공사
정읍고속철도시설사무소

品字

2018년도 하반기 호남고속터 오송-정읍과 혈통고기와 48개소(오송 2개) 구조물 하자(정기, 정밀)점검 용역

용역사

(재)한국건설품질연구원, (주)한국국토안전연구원, (주)한국구조물안전연구원

구조물명

B함 우산제1

50	19	내
----	----	---

외관조사망도

축척

NONE

구분	과목
----	----

Box


일 자

2018. 12.

도면번호


1

KEY PLAN

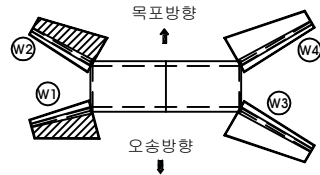

B함 우산제1

10 날개벽

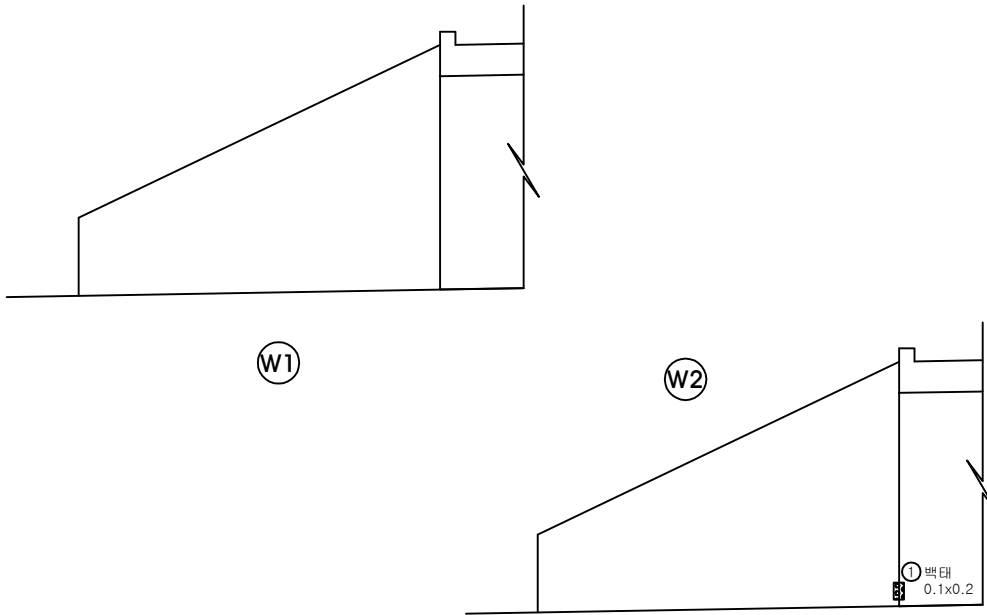

五 五



손상물량표

※ 손상의 폭과 길이 단위는 m이며, 단 균열은 폭 단위 mm 임.

관 리
기 관

한국철도공사
정읍고속철도시설사무소

용역명	
용역사	

(재)한국건설품질연구원, (주)한국국토안전연구원, (주)한국구조물안전연구원

	구조물명
	도면명

	B함 우산제1
	외관조사망도


	축	척
	분	류

NONE
날개벽

	일 자
	2018 12



	도면번호
	2

KEY PLAN

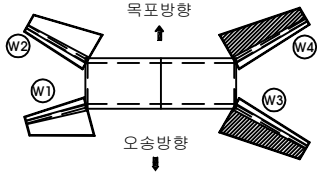

B함 우산제1

10 날개벽

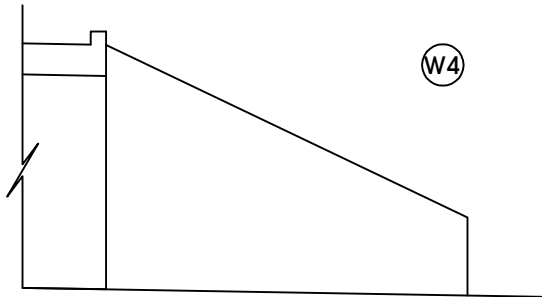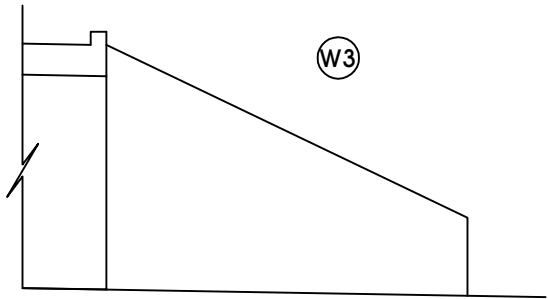

五五



손상물량표

[illegible]

※ 손상의 폭과 길이 단위는 m이며, 단 균열은 폭 단위 mm 임.

관 리
기 관

한국철도공사
정읍고속철도시설사무소

용역명	
용역사	

2018년도 하반기 호남고속선 오송-정읍간 횡통고기와 48개소(옹벽 2개) 구조물 하자(정기, 정밀)점검 용역
(재)한국건설품질연구원, (주)한국국토안전연구원, (주)한국구조물안전연구원

	구조물명
	도면명

	B함 우산제1
	외관조사망도


	축	척
	분	류

NONE
날개벽

	일 자
	2018 12


	도면번호
	3

B함 우산제2

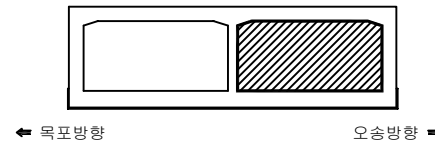[illegible]

※ 손상의 폭과 길이 단위는 m이며, 단 균열은 폭 단위 mm 임.


ID 본 체

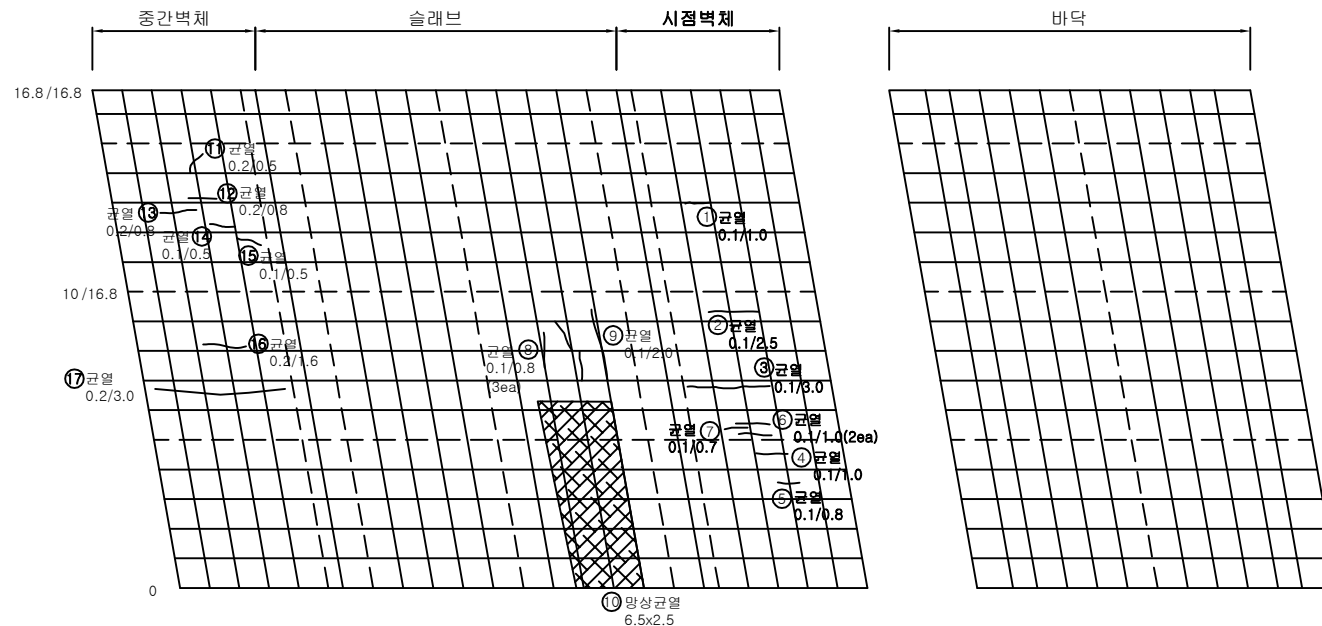

五三




관 리 관	한국철도공사 정읍고속철도시설사무소	용역명	2018년도 하반기 호남고속선 오송-정읍간 횡통교가와 48개소(옹벽 2개) 구조물 하자(정기,정밀)점검 용역		구조물명	B함 우산 제2		축척	NONE	일 자	도면번호
		용역사	(재)한국건설품질연구원, (주)한국국토안전연구원, (주)한국구조물안전연구원		도면명	박스내부(좌측) 외관조사망도		분류	Box	2018. 12.	1

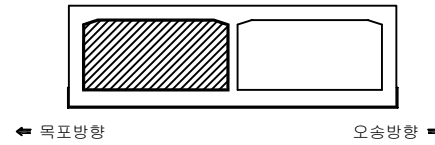[illegible]



B함 우산제2

ID 본 체

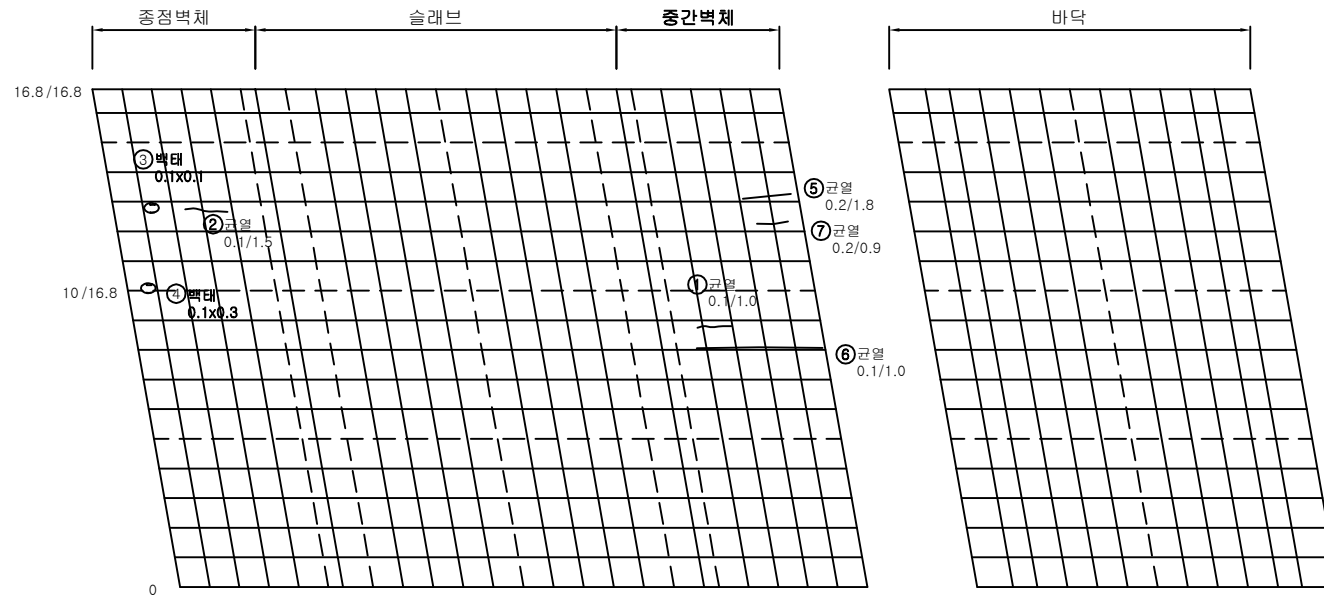


관 리 관	한국철도공사	용역명	2018년도 하반기 호남고속선 오송정읍간 횡통고가와 4개소(용역 2개) 구조물 하자(정기,정밀)점검 용역	구조물명	B함 우산제2	측 측	NONE	일 자	도면번호
	정읍고속철도시설사무소	용역사	(재)한국건설품질연구원, (주)한국국토안전연구원, (주)한국구조물안전연구원	도 면 명	박스내부(우측) 외관조사망도	분 류	Box	2018. 12.	2

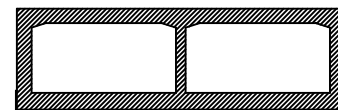
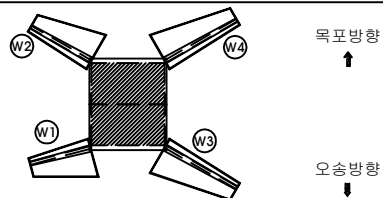


손상물량표

[illegible]

B함 우산제2

10면백

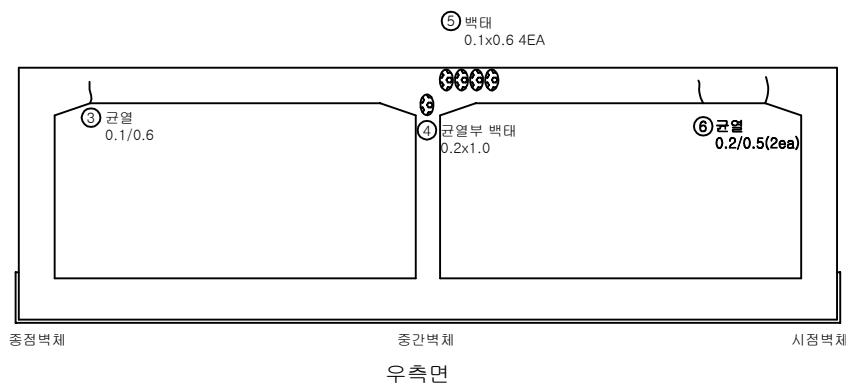
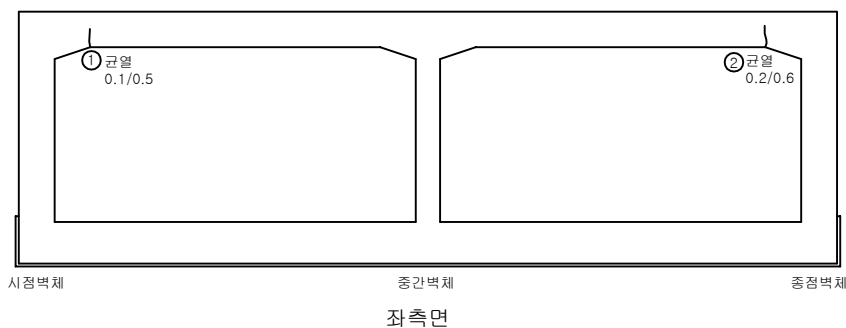
[illegible]

※ 손상의 폭과 길이 단위는 m이며, 단 균열은 폭 단위 mm 임.

관 리 관	한국철도공사 경업고속철도시설사무소	용역명	2018년도 하반기 호남고속선 오송-경음간 횡통교가외 4개소(공백 2개) 구조물 하자(정기,정밀)점검 용역		구조물명	B함 우산제2		축척	NONE	일 자	도면번호
		용역사	(재)한국건설품질연구원, (주)한국국토안전연구원, (주)한국구조물안전연구원		도 면 명	면적 외관조사망도		단 류	면적	2018. 12.	3

KEY PLAN


목포방향
↑
오송방향
↓

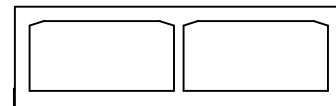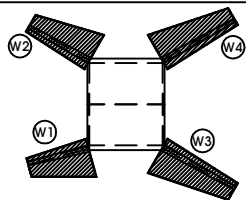[illegible]


※ 손상의 폭과 길이 단위는 m이며, 단 균열은 폭 단위 mm 임.

B함 우산제2


ID 남개벽 W1.W2.W3.W4

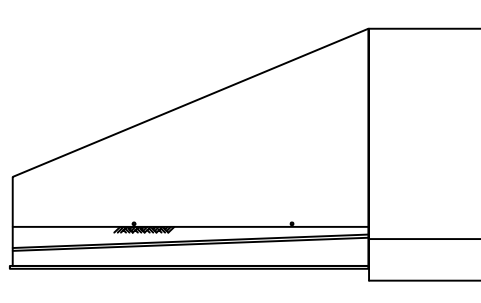


W1

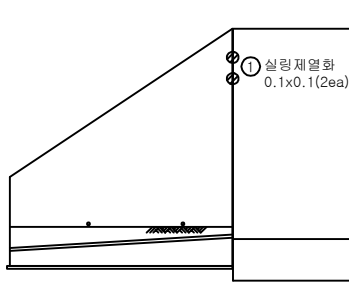

W3

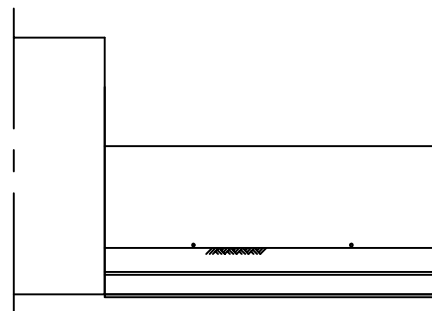

W2

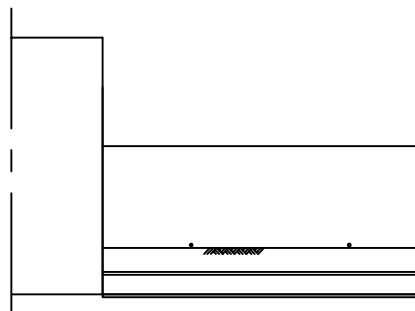

W4

[illegible]

관 열
누수

 균열부 누수, 백태

 백 태

망상균열
요철

 출근노출

 변동, 작업

 파손, 박리, 박락

 재료분리, 골재분리
 퇴적

 들뜸, 층분리
 보

식, 녹발생
타

한국철도공사
고속철도시설사무소

용역명	
용역사	

2018년도 하반기 호남고속선 오송-정읍간 황룡고개와 48개소(옹벽 2개) 구조물 하차(정기, 정밀)점검 용역
(재)한국건설품질연구원, (주)한국국토안전연구원, (주)한국구조물안전연구원

구조물명	
도면명	

B함 우산제2
날개별 외관조사망도

축	척
분	류

NONE


날개벽

일 자
2018 12

도면번호
4


C함 우산제1

KEY PLAN

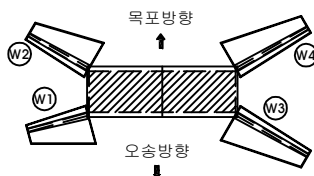

C함 우산제1

ID	본 체
----	-----

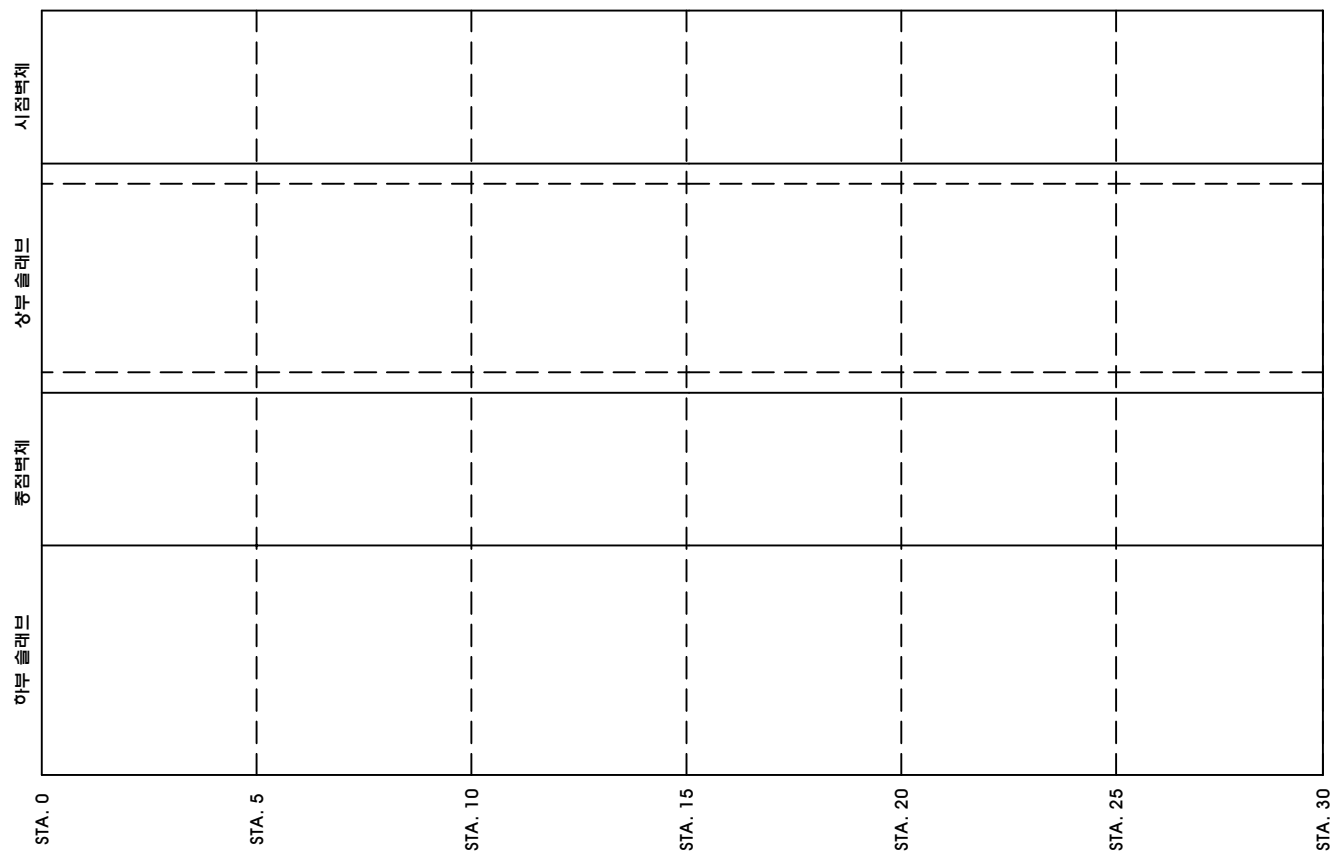



































손상물량표

[illegible]

※ 손상의 폭과 길이 단위는 m이며, 단 균열은 폭 단위 mm 임.


관 리 기	한국철도공사	용역명	2018년도 하반기 호남고속선 오송-정읍간 행정고기와 48개소(공백 2개) 구조물 하자(정기,정밀)점검 용역	구조물명	C함 우산제1	추 척	NONE	일 자	도면번호
	정읍고속철도시설사무소	용역사	(재)한국건설품질연구원, (주)한국국토안전연구원, (주)한국구조물안전연구원	도 면 명	외관조사망도	제 류	Box	2018. 12.	1

KEY PLAN

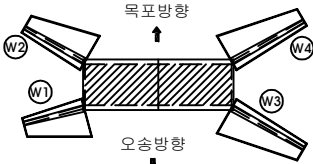


C함 우산제1

ID 본 체

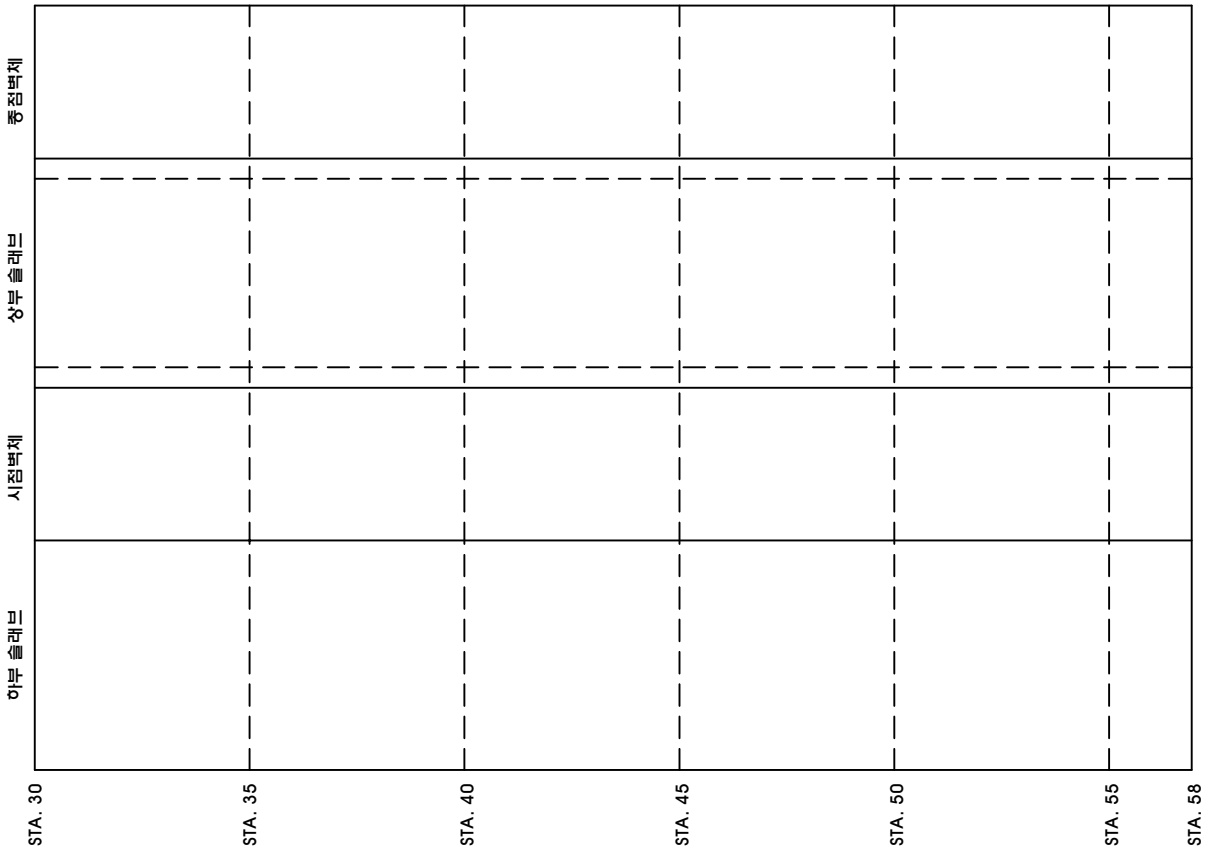

품례

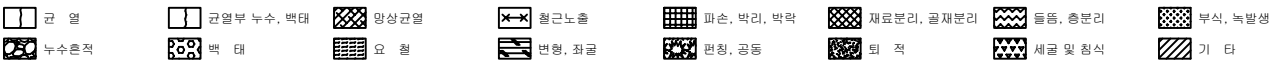

손상물량표

[illegible]

※ 손상의 폭과 길이 단위는 m이며, 단 균열은 폭 단위 mm 임.

관
기

한국철도공사
정읍고속철도시설사무소

용역명
용역사

2018년도 하반기 호남고속선 오송-정읍간 횡통고기와 48개소(옹벽 2개) 구조물 하자(정기, 정밀)점검 용역
(재)한국건설품질연구원, (주)한국국토안전연구원, (주)한국국토안전연구원

구조물명
도면명

C함 우산제1
외관조사망도

축	척
부	류

NONE


Box

일 자
2018 12

도면번호


2

KEY PLAN

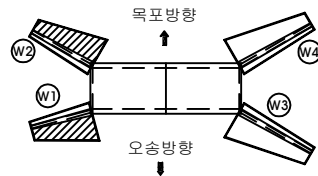


C함 우산제1

ID 날개벽

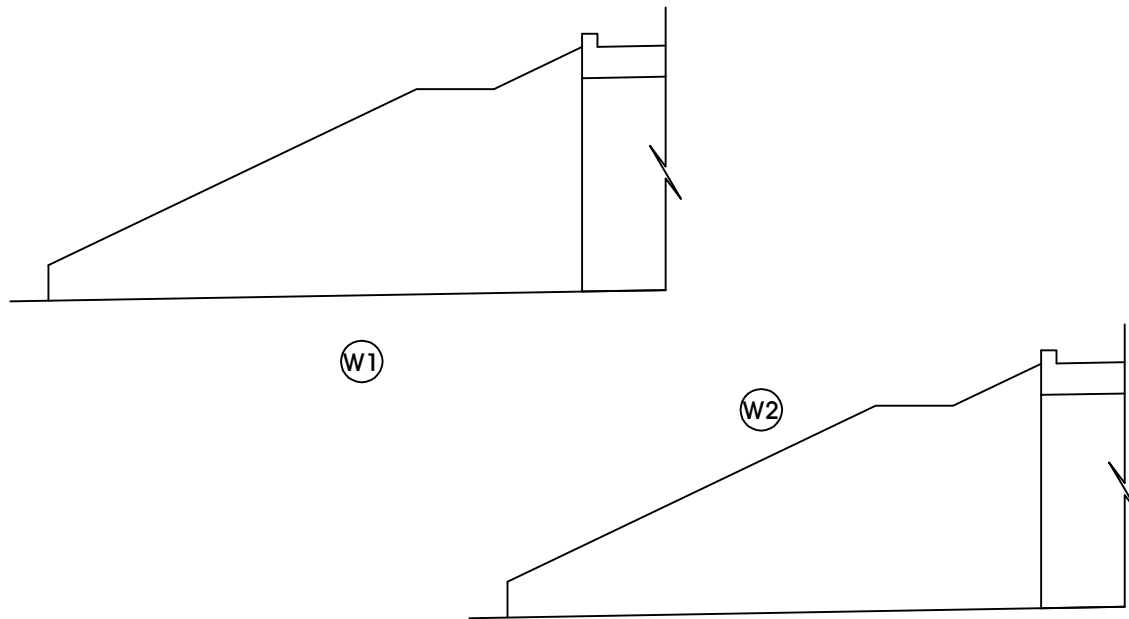


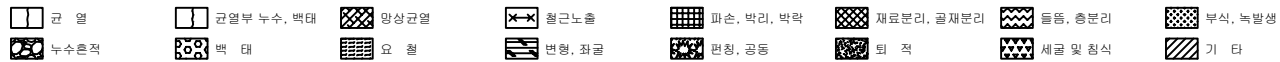


손상물량표

[illegible]

※ 손상의 폭과 길이 단위는 m이며, 단 균열은 폭 단위 mm 임.



관 리 관	한국철도공사	용역명	2018년도 하반기 호남고속선 오송정읍간 횡통교기와 48개소(옹벽 2개) 구조물 하자(정기,정밀)점검 용역	구조물명	C항 우산제1	측 측	NONE	일 자	도면번호
	정읍고속철도시설사무소	용역사	(재)한국건설품질연구원, (주)한국국토안전연구원, (주)한국구조물안전연구원	도 면 명	외관조사망도	특 류	날개벽	2018. 12.	3

KEY PLAN

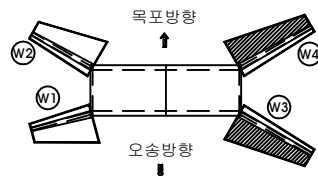

C함 우산제1

ID 날개벽

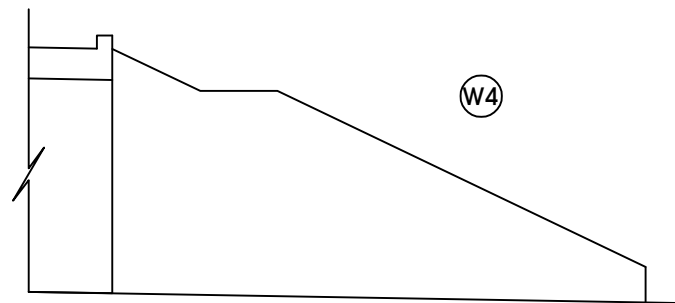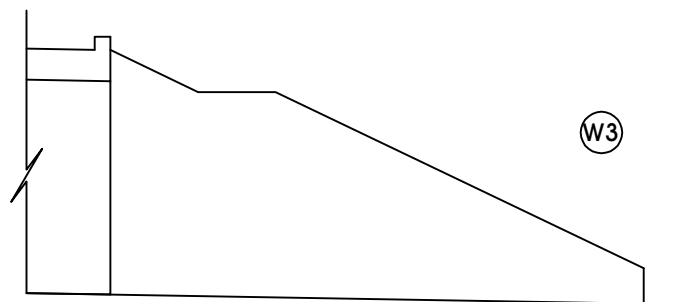




※ 손상의 폭과 길이 단위는 m이며, 단 균열은 폭 단위 mm 임.

손상물량표


[illegible]

※ 손상의 폭과 길이 단위는 m이며, 단 균열은 폭 단위 mm 임.

관 리 관	한국철도공사 경업고속철도시설사무소	용역명	2018년도 하반기 호남고속선 오송-경음간 횡통고가외 4개소(공백 2개) 구조물 하자(정기,정밀)점검 용역	구조물명	C함 우산제1	축척	NONE	일자	도면번호
		용역사	(재)한국건설품질연구원, (주)한국국토안전연구원, (주)한국구조물안전연구원	도면명	외관조사망도	분류	날개벽	2018. 12.	4

B함 우산제2-1


ID 본 체

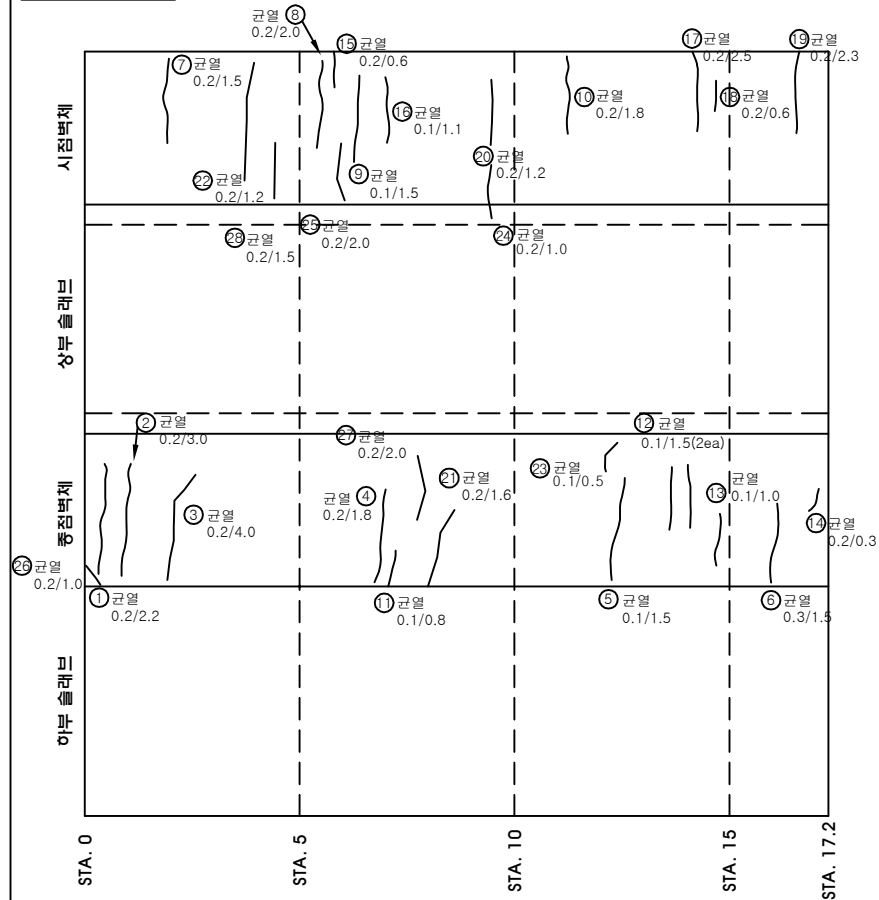[illegible][illegible]

※ 손상의 폭과 길이 단위는 m이며, 단 균열은 폭 단위 mm 임.


관 리 관	한국철도공사	용역명	2018년도 하반기 호남고속선 오송정읍간 횡통고가와 4개소(용역 2개) 구조물 하자(정기,정밀)점검 용역	구조물명	B함 우산제2-1	축척	NONE	일자	도면번호
	정읍고속철도시설사무소	용역사	(재)한국건설품질연구원, (주)한국국토안전연구원, (주)한국구조물안전연구원	도면명	외관조사망도	분류	Box	2018. 12.	1

KEY PLAN

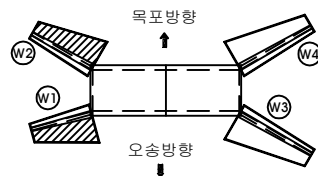

B함 우산제2-1

ID 날개벽

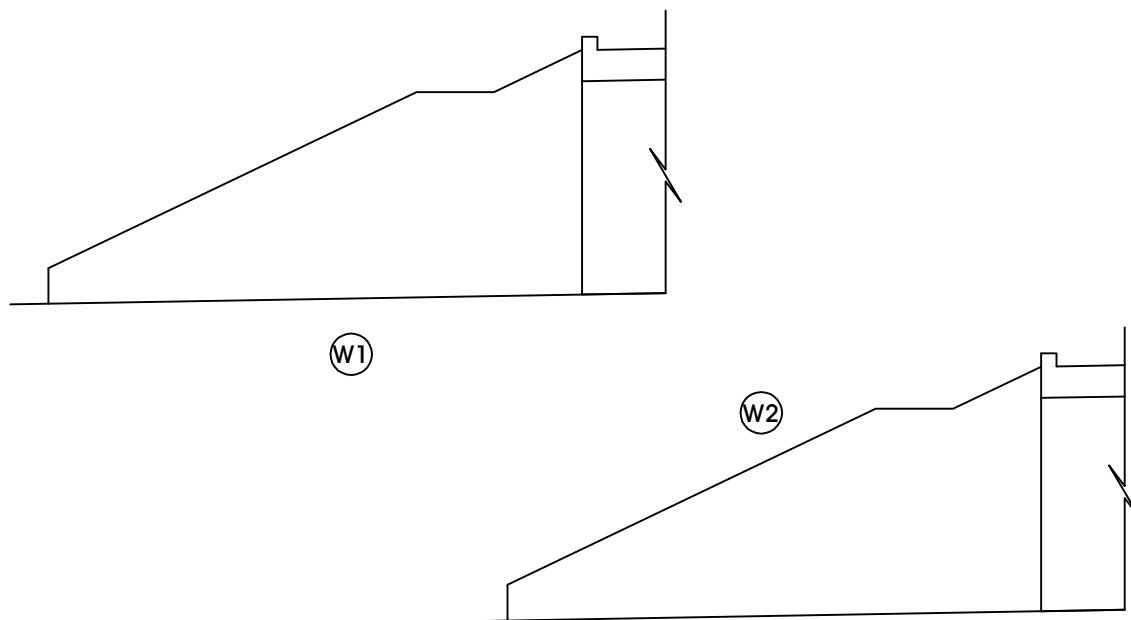




※ 손상의 폭과 길이 단위는 m이며, 단 균열은 폭 단위 mm 임.

관 리
기 관

한국철도공사
정읍고속철도시설사무소

용역명	
용역사	

(재)한국건설품질연구원, (주)한국국토안전연구원, (주)한국구조물안전연구원

구조물명	
도면명	

B함	우산제2-1
	외관조사망도

축	척
부	류

NONE


날개벽

일 자
2018 12

도면번호


2

KEY PLAN

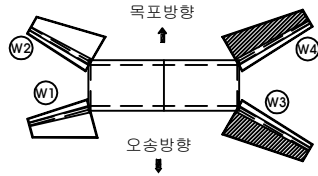

B함 우산제2-1

10 날개벽

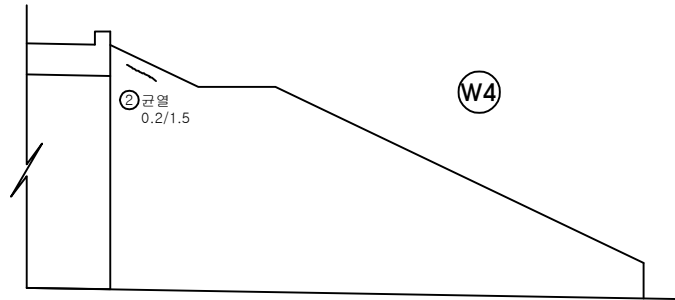




손상물량표

※ 손상의 폭과 길이 단위는 m이며, 단 균열은 폭 단위 mm 임.

관
리
기
관

한국철도공사
정읍고속철도시설사무소

용역명	
용역사	


	구조물명
	도면명

B함	우산제2-1
	외관조사망도

축	척
분	류


NONE
날개벽

일 자
2018 12

도면번호
3


B함 우산제3

ID 본 체

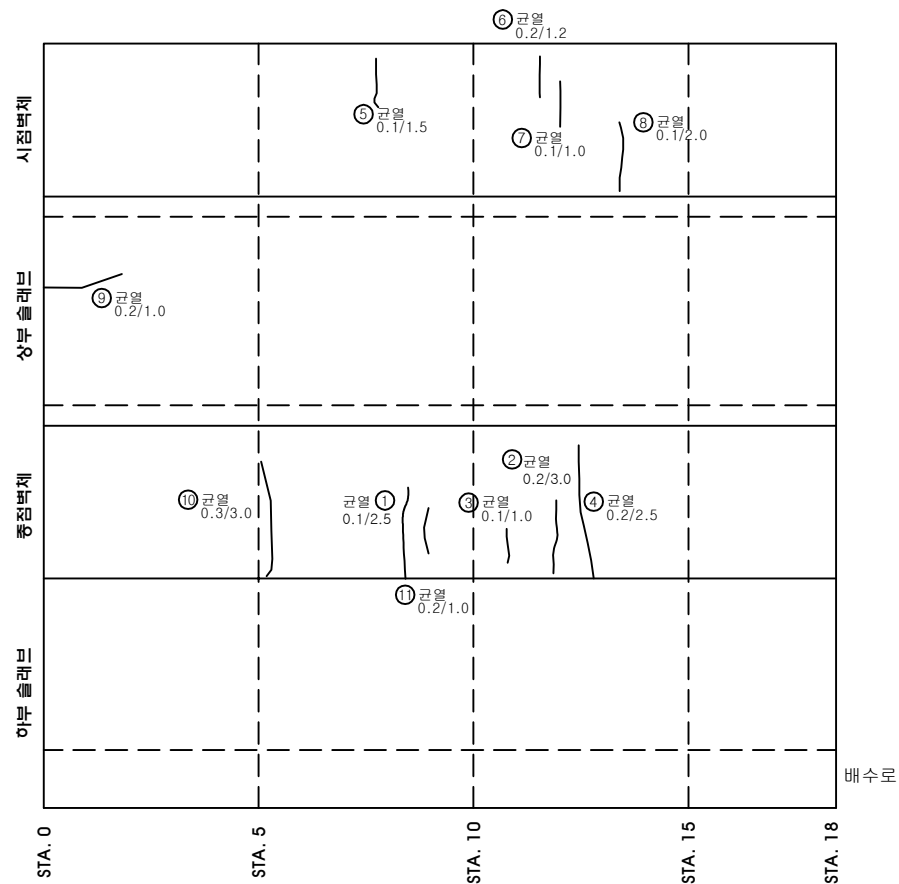

배수로


五二

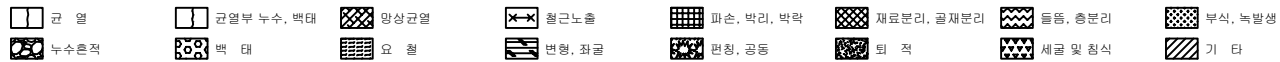[illegible]

※ 손상의 폭과 길이 단위는 m이며, 단 균열은 폭 단위 mm 임.


관 리 관	한국철도공사	용역명	2018년도 하반기 호남고속선 오송-정읍간 향릉교개와 48개소(총복 2개) 구조물 하차(정기,정밀)점검 용역	구조물명	B함 우산제3	축척	NONE	일자		도면번호	
	정읍고속철도시설사무소	용역사	(재)한국건설품질연구원, (주)한국국토안전연구원, (주)한국구조물안전연구원	도면명	외관조사망도	분류	Box	2018. 12.		1	

KEY PLAN

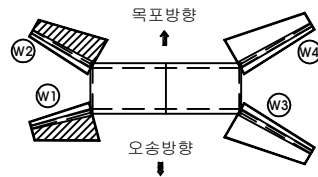

B함 우산제3

10 날개벽

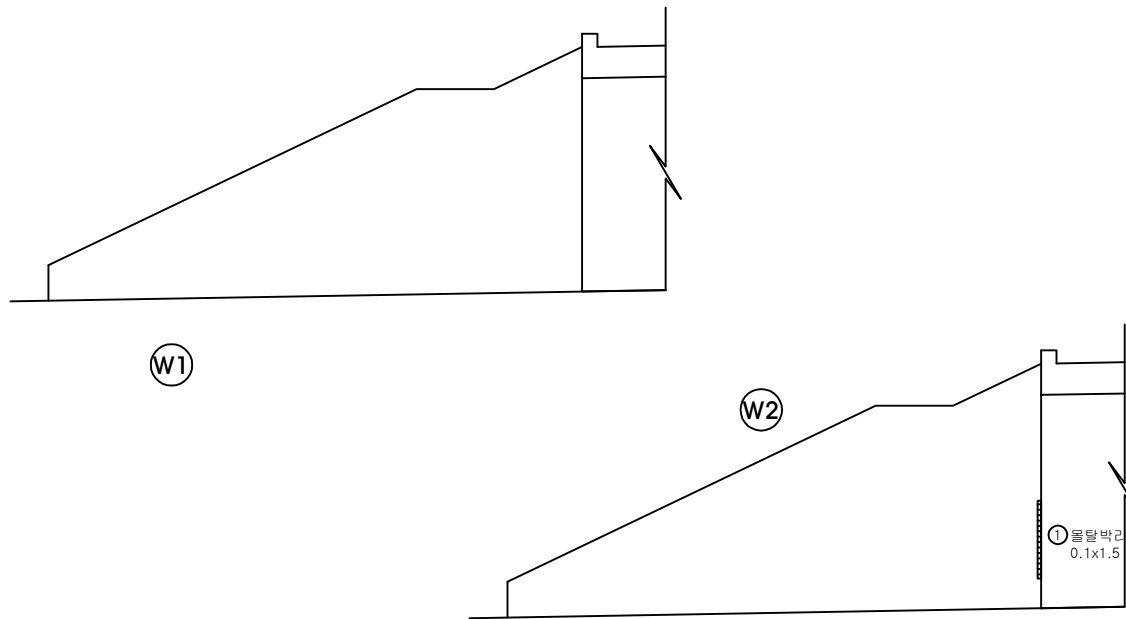

五 五



손상물량표

※ 손상의 폭과 길이 단위는 m이며, 단 균열은 폭 단위 mm 임.

관 리
기 관

한국철도공사
정읍고속철도시설사무소

용역명	
용역사	

2018년도 하반기 호남고속선 오송-정읍간 횡통고기와 48개소(옹벽 2개) 구조물 하자(정기, 정밀)점검 용역
(재)한국건설품질연구원, (주)한국국토안전연구원, (주)한국구조물안전연구원

	구조물명
	도면명

	B함 우산제3
	외관조사망도


	축	척
	분	류

NONE
날개벽

	일 자
	2018 12


	도면번호
	2

KEY PLAN

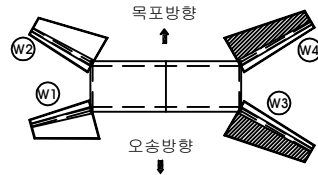

B함 우산제3

ID

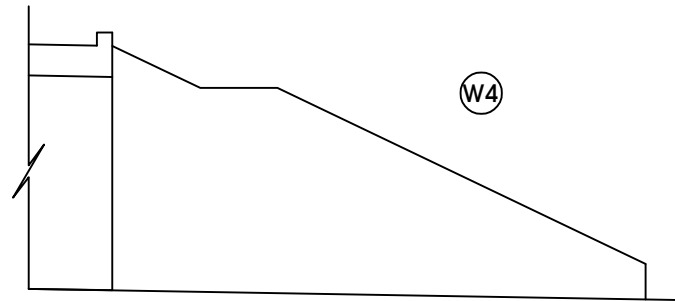

五二



손상물량표

[illegible]

※ 손상의 폭과 길이 단위는 m이며, 단 균열은 폭 단위 mm 임.

관 리
기 관

한국철도공사
정읍고속철도시설사무소

용역명	
용역사	

(재)한국건설품질연구원, (주)한국국토안전연구원, (주)한국구조물안전연구원

	구조물명
	도면명

	B함 우산제3
	외관조사망도

	축	척
	분	류


NONE
날개벽

	일 자
	2018 12


	도면번호
	3

B함 우산제4

ID 본 체

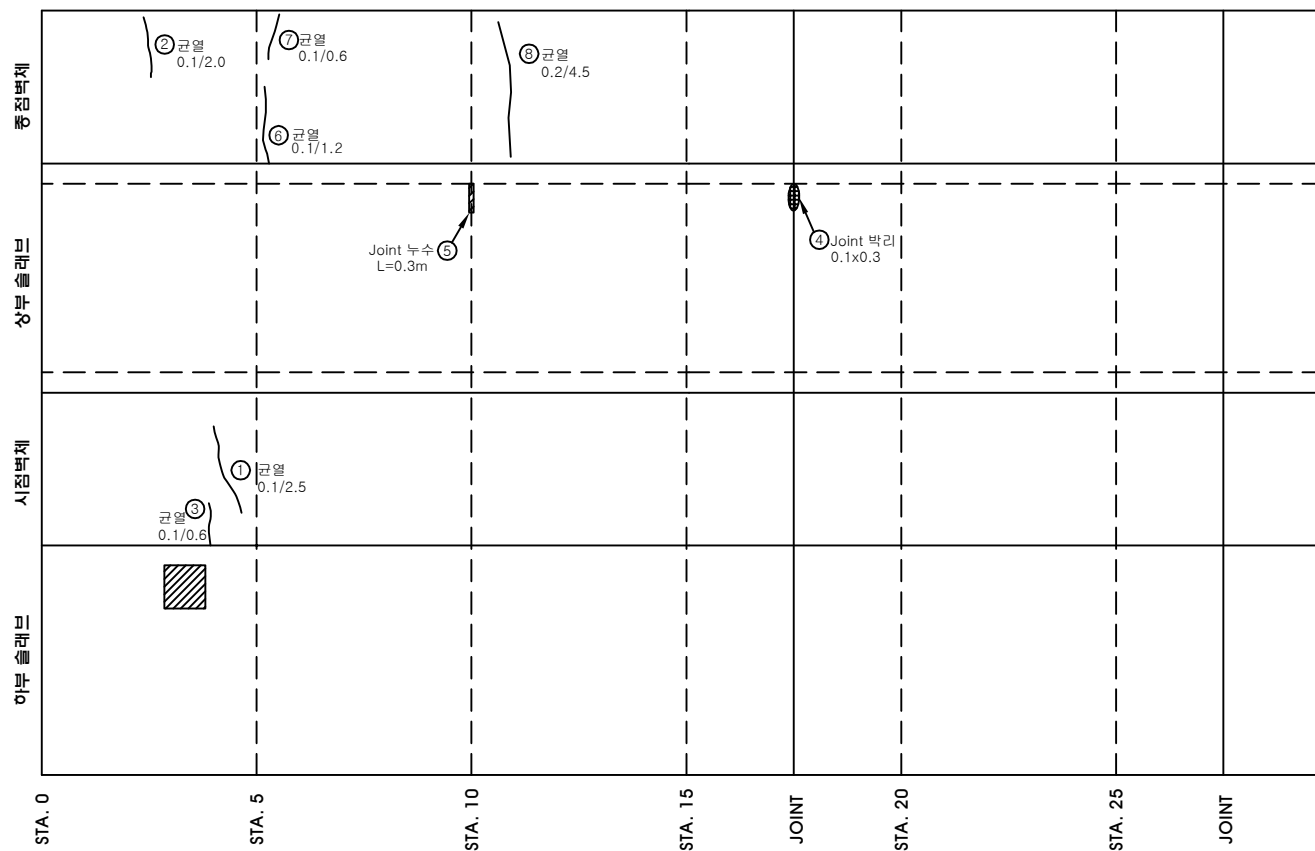

五 五

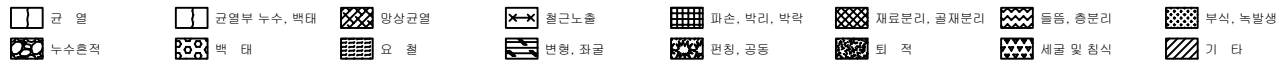[illegible]

※ 손상의 폭과 길이 단위는 m이며, 단 균열은 폭 단위 mm 임.

관
기

한국철도공사
정읍고속철도시설사무소

제품

2018년도 하반기 호남고속터 오송-정읍과 혈통고기와 48개소(오송 2개) 구조물 하자(정기, 정밀)점검 용역

용역사

(재)한국건설품질연구원, (주)한국국토안전연구원, (주)한국구조물안전연구원

구조물명

B함 우산제4


외관조사망도

축척

NONE

일 자




Box

2018 12


1

KEY PLAN

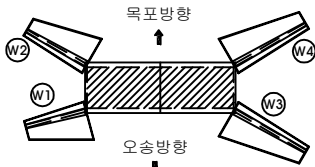

B함 우산제4

ID	본 체
----	-----

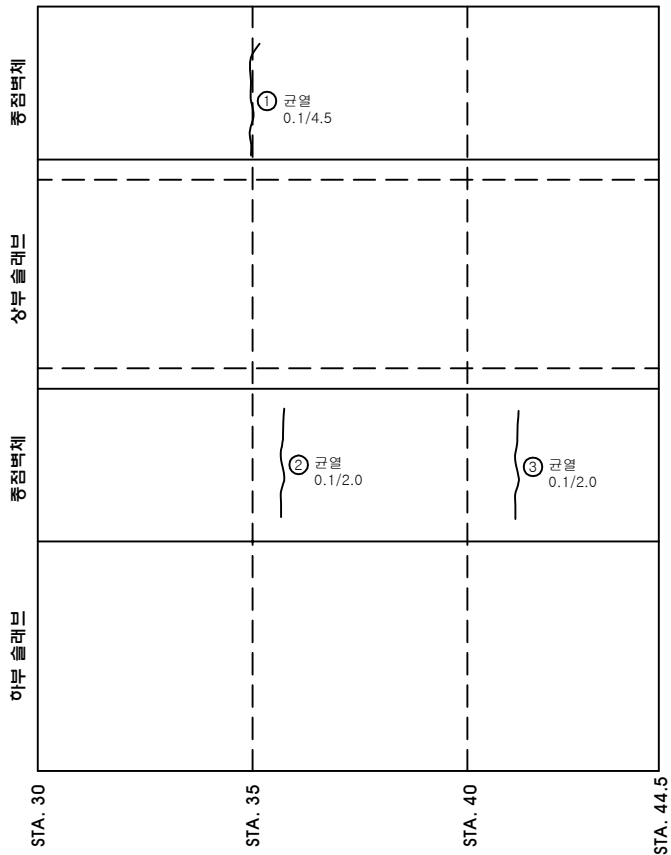

五五



손상물량표

※ 손상의 폭과 길이 단위는 m이며, 단 균열은 폭 단위 mm 임.

관
기

한국철도공사
정읍고속철도시설사무소

용역명	용역사
-----	-----

2018년도 하반기 호남고속선 오송~정읍간 황룡고개와 4개소(옹벽 2개) 구조물 하자(정기, 정밀)점검 용역
(재)한국근석품질연구회 (주)한국도타아저연구회 (주)한국구조물아저연구회

구조물명	
도면명	

B함 우산제4
외과조사망도

축	척
부	류

NONE


Box

일 자
2018 12

도면번호



2

KEY PLAN

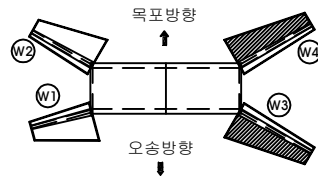

B함 우산제4

ID 날개벽

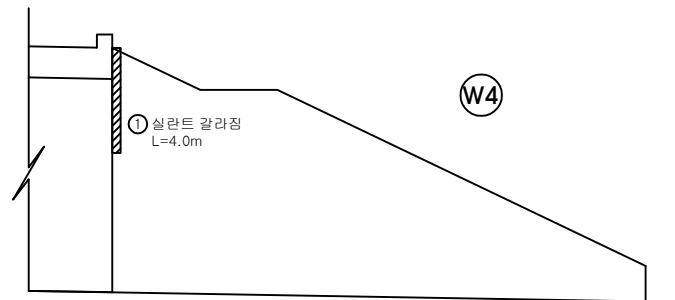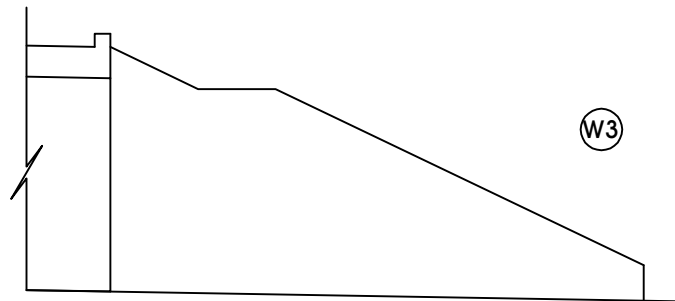

① 실란트 갈라짐
L=4.0m

五三



손상물량표

※ 손상의 폭과 길이 단위는 m이며, 단 균열은 폭 단위 mm 임.

관 리
기 관

한국철도공사
정읍고속철도시설사무소

용역명	
용역사	

(재)한국거실품질여구원, (주)한국국도아자여구원, (주)한국국조물아자여구원

	구조물명
	도면명

B함	우산제4
외관조사	망도

축	척
분	류


NONE
날개벽

일 자
2018 12

도면번호
4

C함 우산제3

ID 본 체

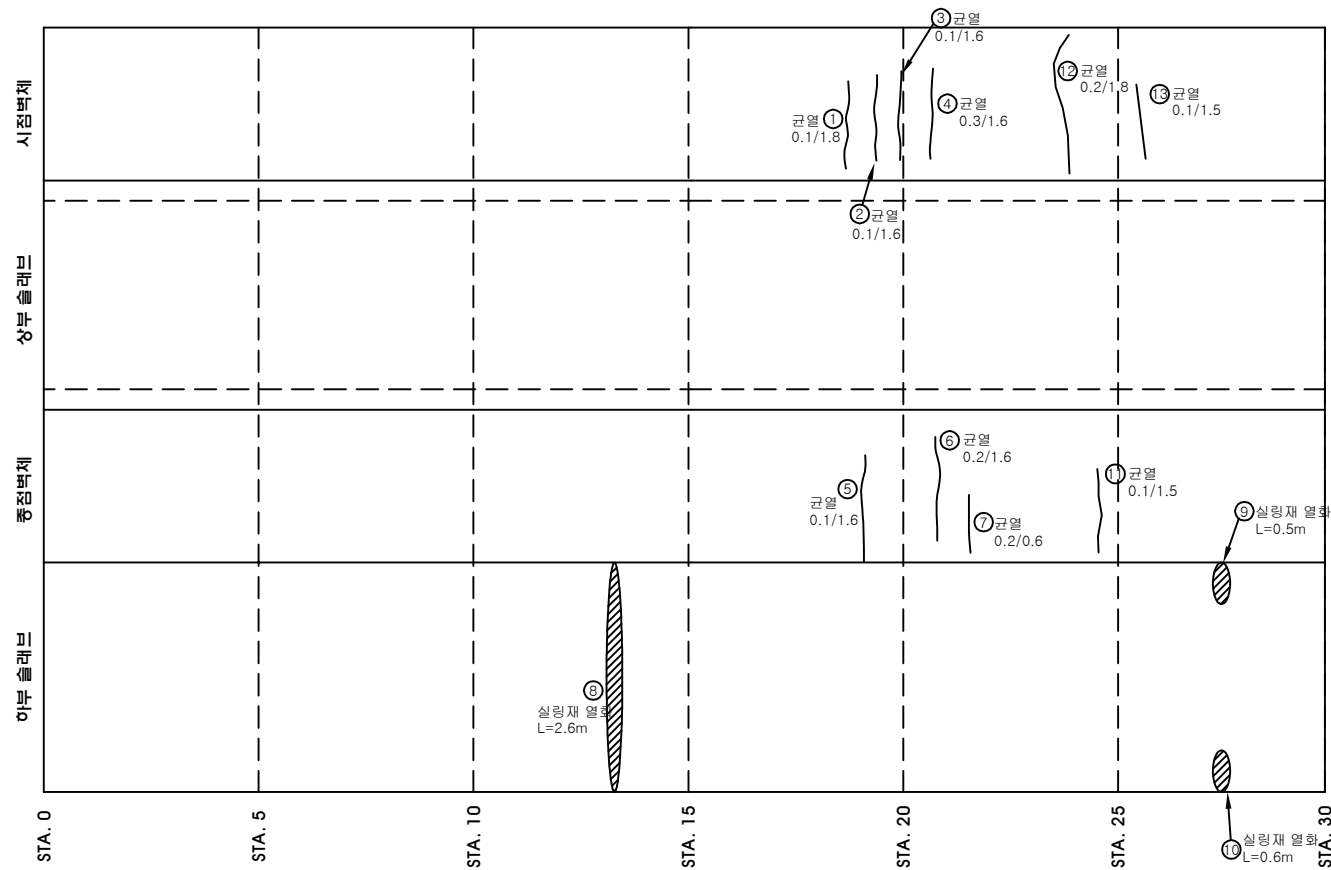


五三

[illegible]

※ 손상의 폭과 길이 단위는 m이며, 단 균열은 폭 단위 mm 임.


관 리 관	한국철도공사	용역명	2018년도 하반기 호남고속선 오송-정읍간 횡통고가도 40개소(용역 2개) 구조물 하차(경기, 정밀)점검 용역	구조물명	C함 우산 제3	축척	NONE	일자		도면번호	
	정읍고속철도시설사무소	용역사	(재)한국건설품질연구원, (주)한국국토안전연구원, (주)한국구조물안전연구원	도면명	외관조사망도	분류	Box	2018. 12.		1	

KEY PLAN

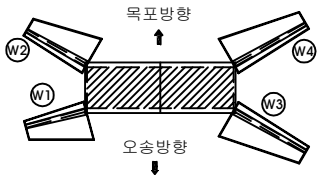

C함 우산제3

ID 본 체

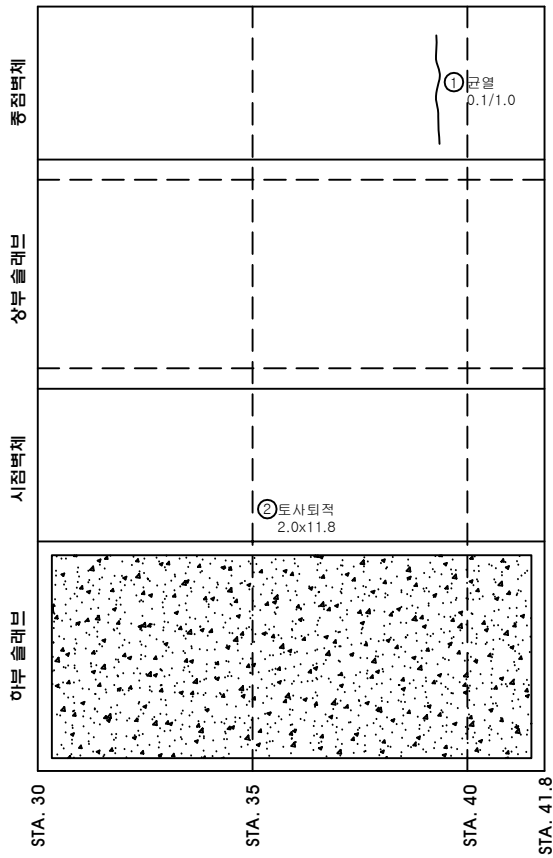

五五



손상물량표

[illegible]

※ 손상의 폭과 길이 단위는 m이며, 단 균열은 폭 단위 mm 임.

관
기

한국철도공사
정읍고속철도시설사무소

용역명	
용역사	

2018년도 하반기 호남고속선 오송-정읍간 횡릉고개와 48개소(옹벽 2개) 구조물 하차(정기, 정밀)점검 용역
(재)한국건설품질연구원, (주)한국국토아카데미, (주)한국구조물아카데미

구조물명	
도면명	

C함 우산제3
외관조사망도

축	척
부	류

NONE


Box

일 자
2018 12

도면번호


2

KEY PLAN

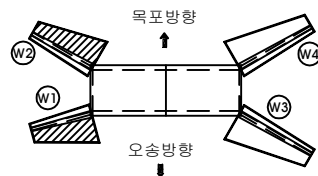


C함 우산제3

ID 날개벽

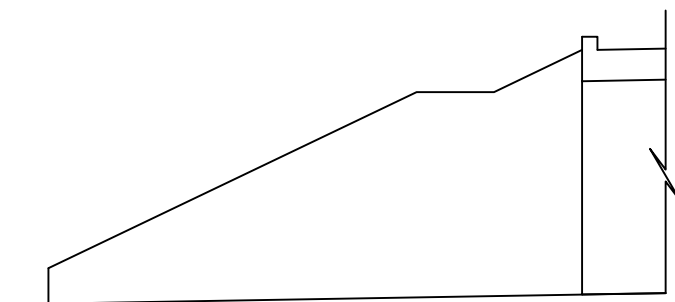

W1

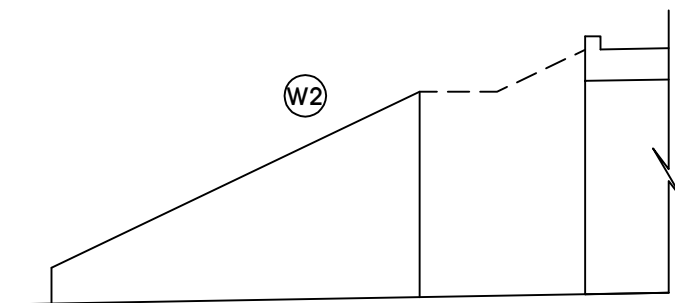

W2




손상물량표

[illegible]

※ 손상의 폭과 길이 단위는 m이며, 단 균열은 폭 단위 mm 임.

관
리
기
관

한국철도공사
정읍고속철도시설사무소

용역명	
용역사	

2018년도 하반기 호남고속선 오송-정읍간 횡릉고개와 48개소(옹벽 2개) 구조물 하차(정기, 정밀)점검 용역
(재)한국건설품질연구원, (주)한국국토안전연구원, (주)한국구조물안전연구원

구조물명	
도면명	

C함 우산제3
외관조사망도

축	척
분	류


NONE

날개벽

일 자
2018 12



3

KEY PLAN

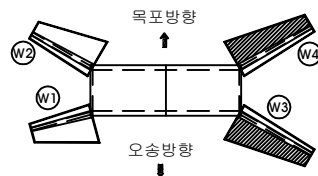

C함 우산제3

ID 날개벽

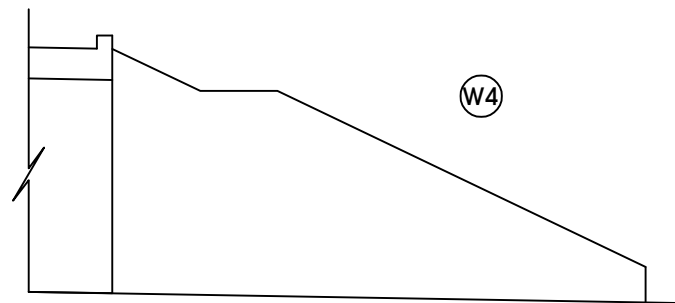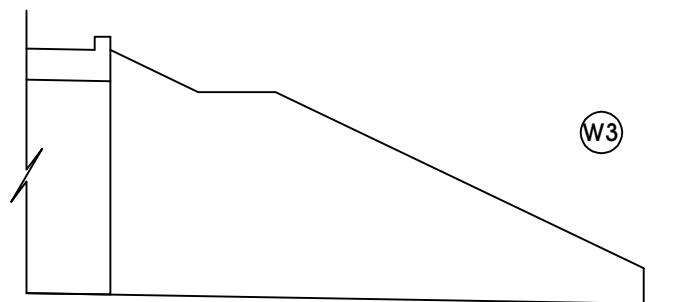




※ 손상의 폭과 길이 단위는 m이며, 단 균열은 폭 단위 mm 임.


손상물량표

[illegible]

관 리 관	한국철도공사 경업고속철도시설사무소	용역명	2018년도 하반기 호남고속선 오송-경음간 횡통고가외 4개소(공백 2개) 구조물 하자(정기,정밀)점검 용역	구조물명	C함 우산제3	축척	NONE	일 자	도면번호
		용역사	(재)한국건설품질연구원, (주)한국국토안전연구원, (주)한국구조물안전연구원	도 면 명	외관조사망도	단 류	날개벽	2018. 12.	4

B함 정리

ID 본체

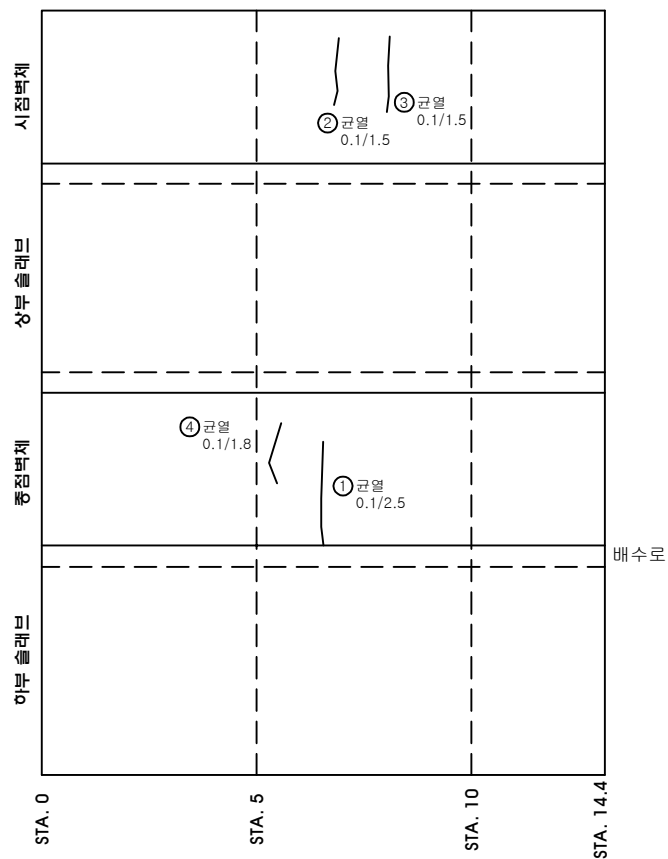



[illegible]

※ 손상의 폭과 길이 단위는 m이며, 단 균열은 폭 단위 mm 임.


관 리 관	한국철도공사	용역명	2018년도 하반기 호남고속선 오송-정읍간 행정고가와 48개소(용역 2개) 구조물 하자(정기,정밀)점검 용역	구조물명	B함 중리	축척	NONE	일 자	도면번호
	정읍고속철도시설사무소	용역사	(재)한국건설품질연구원, (주)한국국토안전연구원, (주)한국구조물안전연구원	도면명	외관조사망도	분류	Box	2018. 12.	1

KEY PLAN

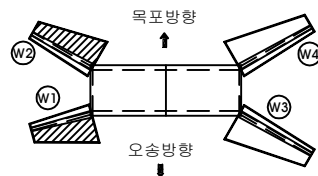

B함 종리

ID:

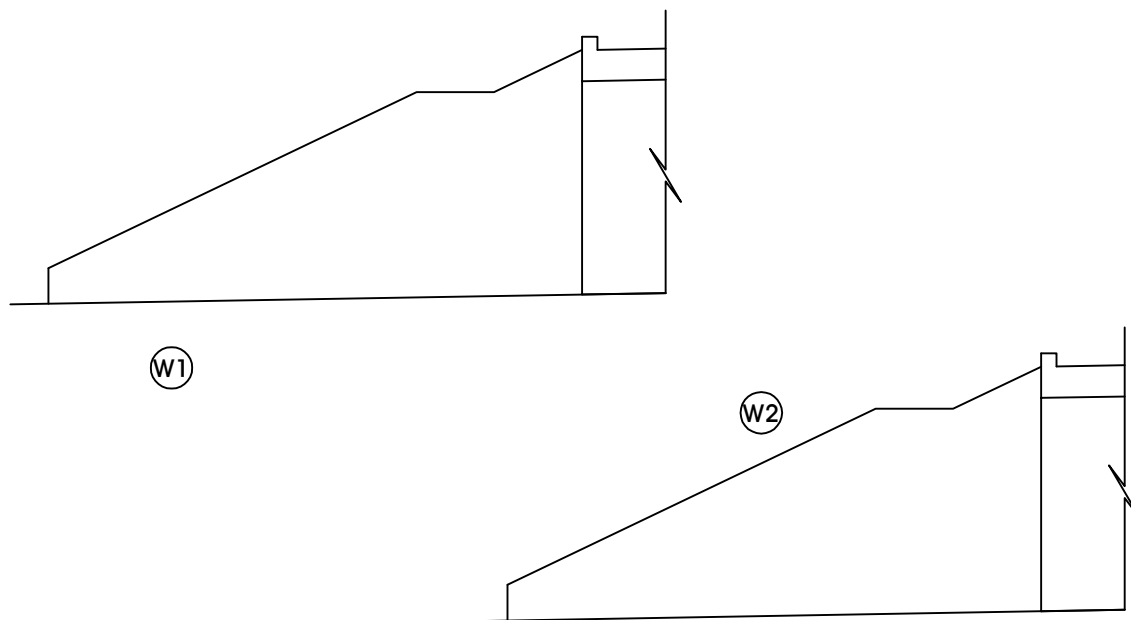


손상물량표

[illegible]

※ 손상의 폭과 길이 단위는 m이며, 단 균열은 폭 단위 mm 임.

관 리 관	한국철도공사 경업고속철도시설사무소	용역명	2018년도 하반기 호남고속선 오송-경음간 횡통고가와 4개소(용벽 2개) 구조물 하자(정기,정밀)점검 용역	구조물명	B함 중리	축척	NONE	일 자	도면번호
		용역사	(재)한국건설품질연구원, (주)한국국토안전연구원, (주)한국구조물안전연구원	도 면 명	외관조사망도	단 류	날개벽	2018. 12.	2



KEY PLAN

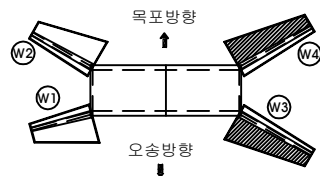

B함 종리

ID

날개벽

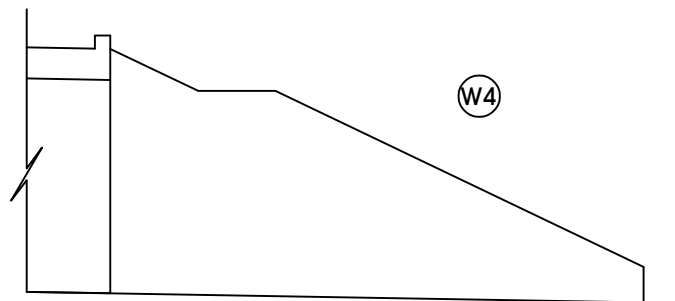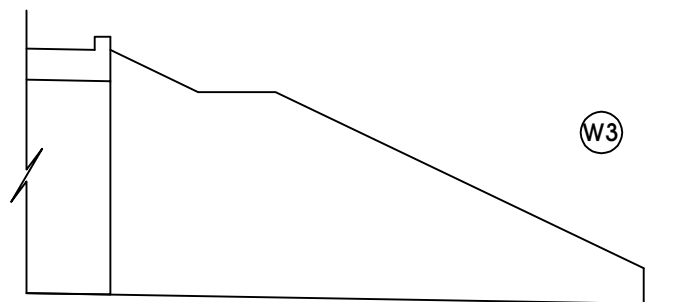


































손상물량표

[illegible]

※ 손상의 폭과 길이 단위는 m이며, 단 균열은 폭 단위 mm 임.

관 리 관	한국철도공사	용역명	2018년도 하반기 호남고속선 오송-정읍간 행정고가와 48개소(용역 2개) 구조물 하자(정기,정밀점검 용역)	구조물명	B항 중리	축척	NONE	일자	도면번호
	정읍고속철도시설사무소	용역사	(재)한국건설품질연구원, (주)한국국토안전연구원, (주)한국구조물안전연구원	도면명	외관조사망도	단류	날개벽	2018. 12.	3