

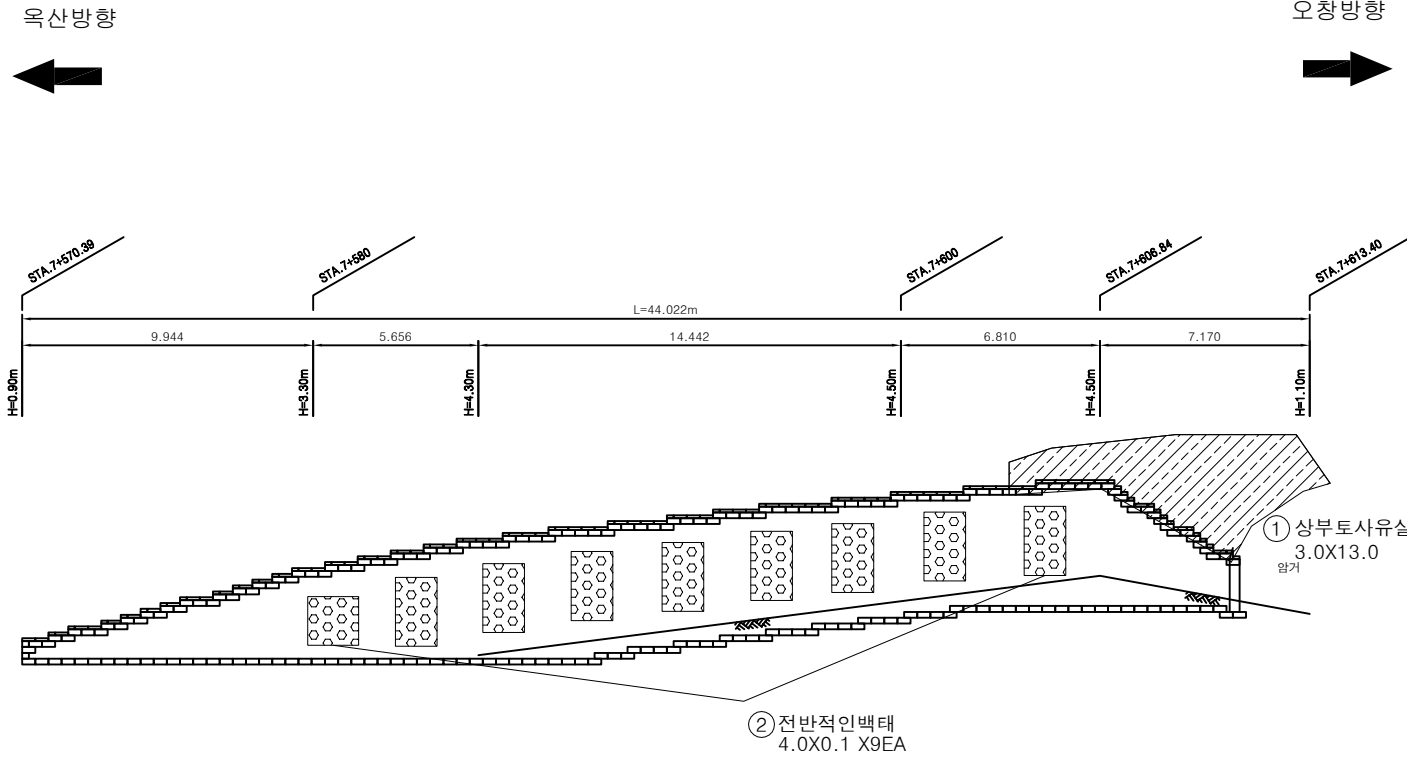
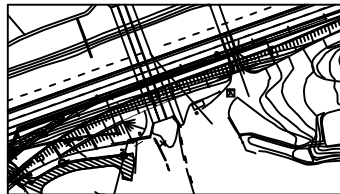
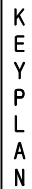
옥산-오창 고속도로 시설물 안전점검용역

외관조사망도 (보강토용벽 05)

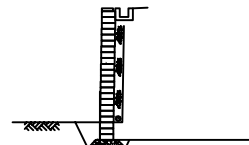
옥산오창고속도로(주)

(주)명성엔지니어링

손 상 물 량 표

[illegible]

SECTION



2	2
---	---

	간 없음		양상간 없음		재료분리	발 주 처 목산오휴강 고속도로(주) 영 기 영 목산-오휴강 고속도로 시설물 안전점검감독과 노 전 영 보강도움책05 외관조사서양도 노 면 변 호 01
	편지, 광등		박리, 파손		물고임, 침범	
	누수, 승강부		복 대		침작물	
	철근노출		침 하		물 화	
	부 식		침 침, 변형		기 타	