

옥산-오창 고속도로 시설물 안전점검용역

외관조사망도 (보강토용벽 06)

옥산오창고속도로(주)



(주)명성엔지니어링

손 상 물 량 표


옥산방향




오창방향

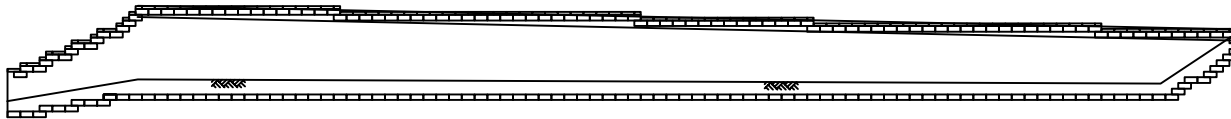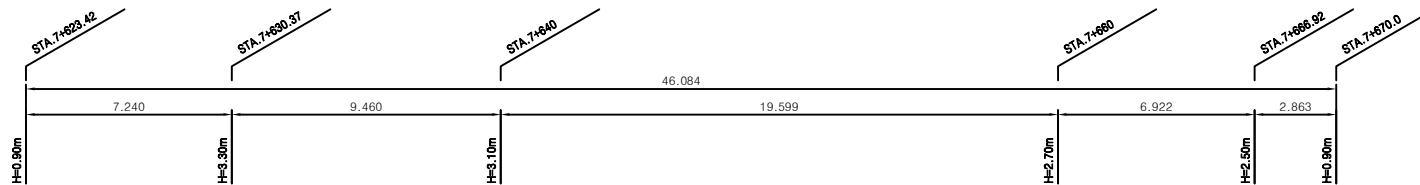[illegible]

KEY PLAN

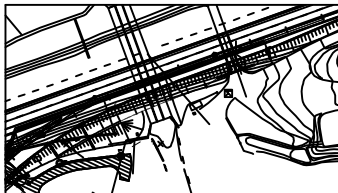

SECTION

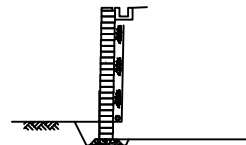

제 2	제 2
-----	-----

	간 이		광상근열		재료분리
	편치, 공동		박리, 파손		물고임, 결빙
	누수, 습도부		백 더		외적물
	철근노출		침 하		열 화
	부 식		좌굴, 변형		기 타

발 주 처	옥산오창 고속도로(주)
-------	--------------

옥산-오창 고속도로 시설물
안전점검용역

도 면 명 보강토옹벽 06 외관조사망도

도 면 번 호	01
---------	----