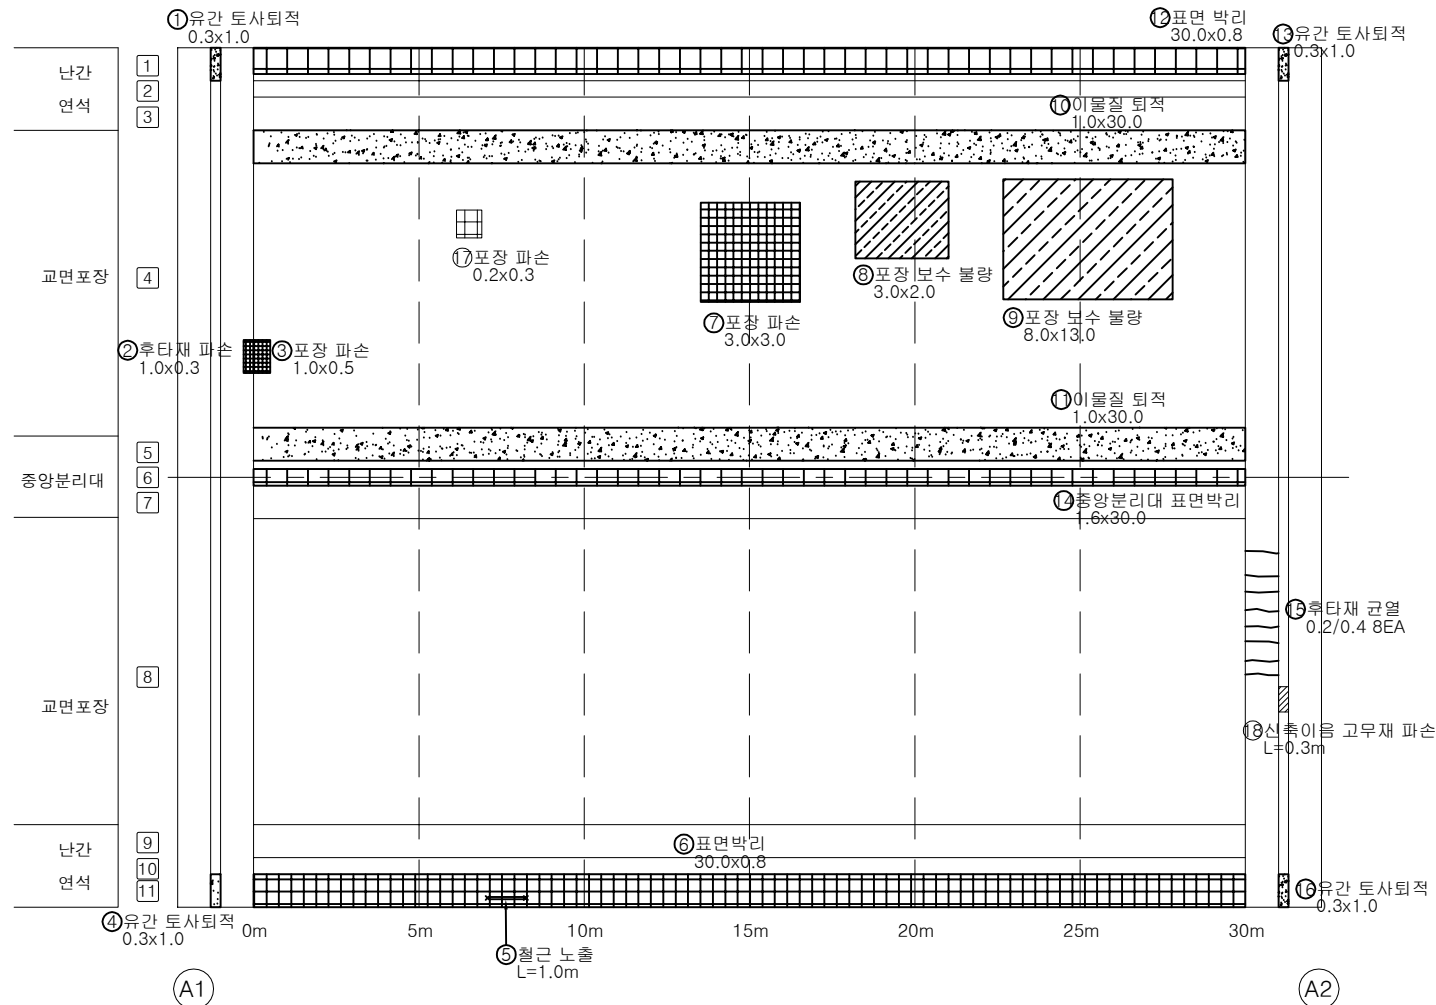
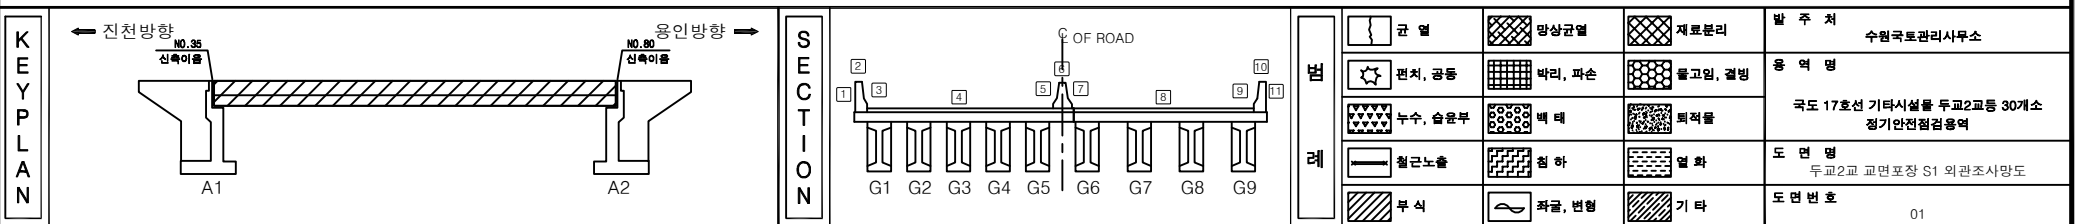


손상물량표

← 진천방향

용인방향 →

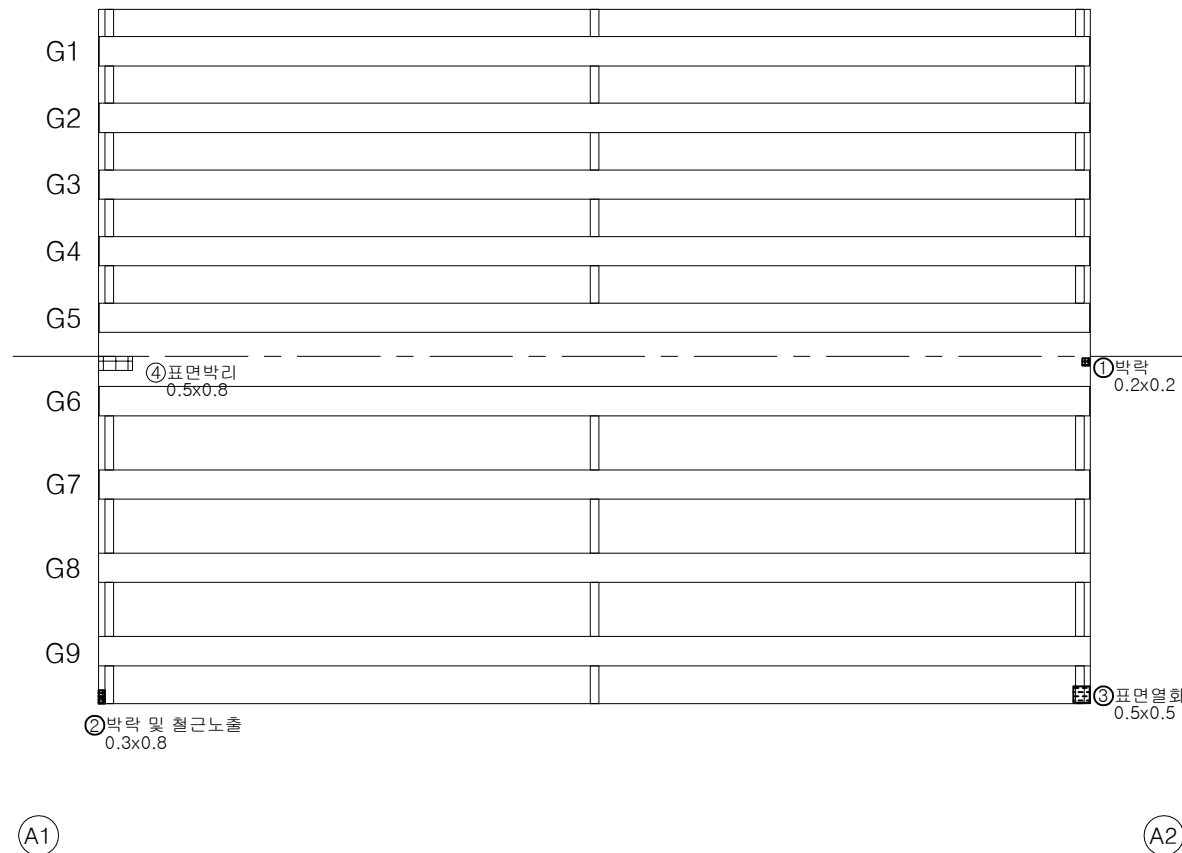
[illegible]

ID: 두교2교 바닥판하면 S1 외관조사망도

손상물량표

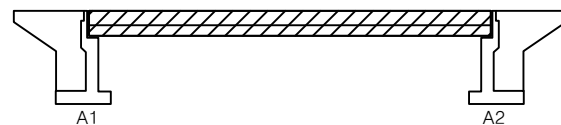
← 진천방향

용인방향 →

[illegible]

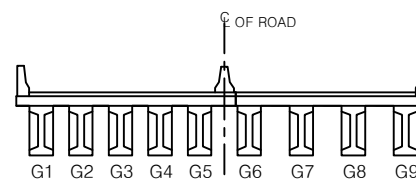
KEY PLAN

← 진천방향



용인방향 →

SECTION



발	려
---	---

	간 열		망상간열		재료분리	발 주 처 수원국토관리사무소
	면적, 광동		벽리, 파손		돌고임, 열변	용 역 명 국도 17호선 기타시설을 두교2교동 30개소 정기안전점검용역
	누수, 습윤부		벽 텍		토적물	
	철근노출		침 하		열 화	도 면 명 두교2교 바닥판하면 S1 외관조사망도
	부 식		좌굴, 변형		기 타	도 면 번 호 02

ID: 두교2교 거더 S1(G1~G5) 외관조사망도

손 상 물 량 표

용인방향 →

G5

좌측면	
하 면	
우측면	

A2

← 진천방향

용인방향 →

A diagram of a road cross-section. A horizontal line represents the road surface. Above the line, a vertical dashed line is labeled "C OF ROAD". Below the line, there are nine rectangular blocks representing lane markings, labeled G1 through G9. Blocks G1, G2, G3, G4, and G5 are on the left side of the center line, and blocks G6, G7, G8, and G9 are on the right side. Each block has a different hatching pattern.

범례

발 주 처	수원국토관리사무소
용 역 명	국도 17호선 기타시설물 두교2교동 30개소 점기안전점검용역
도 면 명	두교2교 건너 S1(G1~G5) 외관조사망도
도 면 번 호	03

03

ID: 두교2교 거더 S1(G6~G9) 외관조사망도

손 상 물 량 표

용인방향 →

G9

좌측면
하 면
우측면

A2

KEY PLAN

용인방향 →

A2

SECTION

범례

	균열
	펀치
	너수
	철근보
	부식

	망상균열
	박리, 파손
	백 태
	침 하
	좌굴, 변형

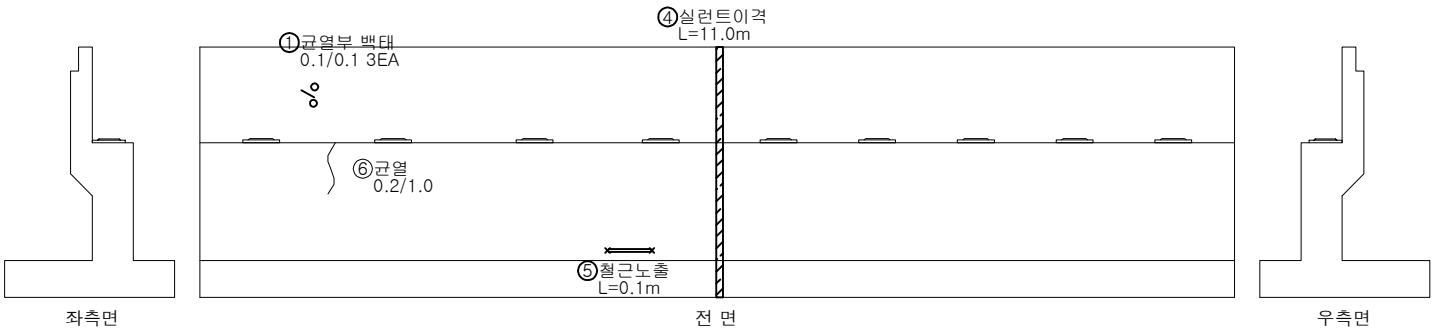
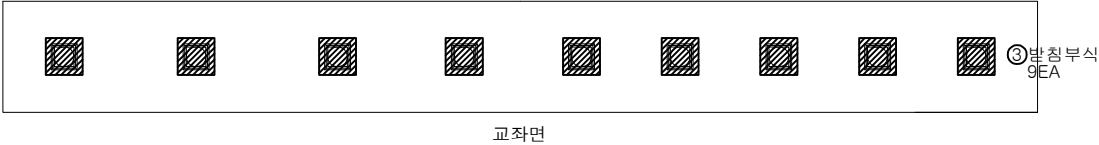
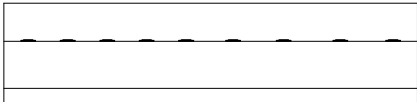
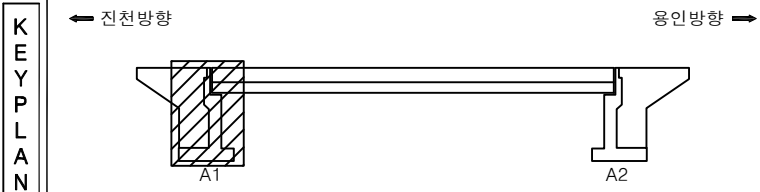
	재료분리
	물고임, 결빙
	퇴적물
	열화
	기타

발 주 처	수원국토관리사무소
용 역 명	국도 17호선 기덕시설물 두교2교동 30개소 정기안전점검용역
도 면 명	두교2교 거더 S1(G6~G9) 외관조시망도
도 면 번 호	04

04

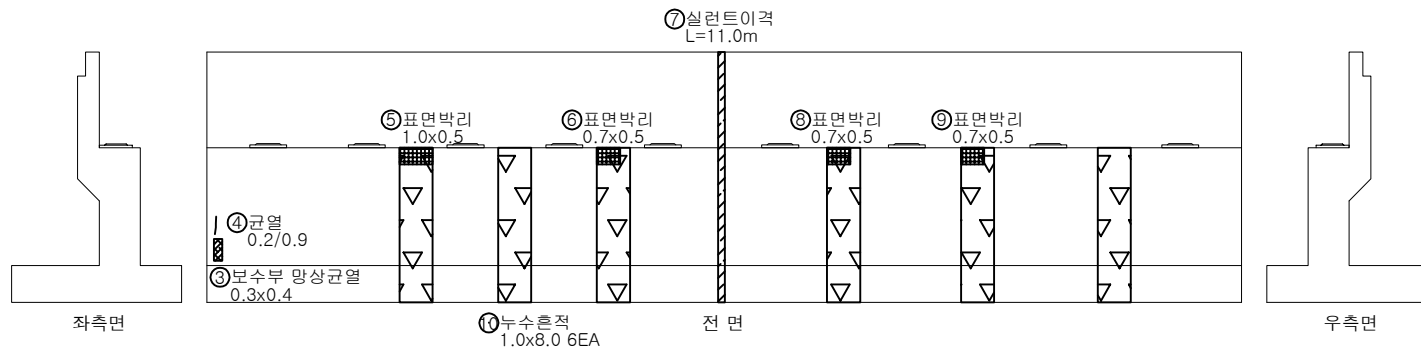
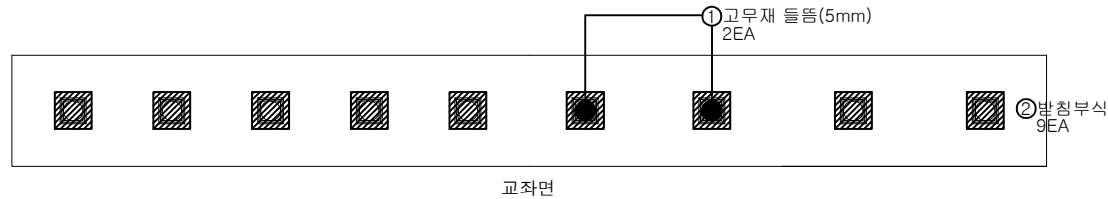
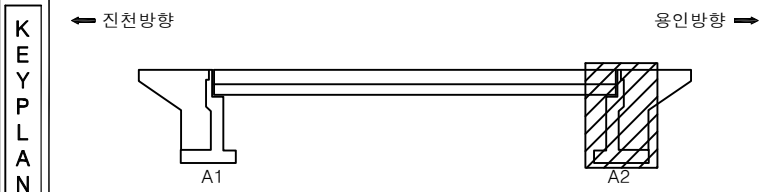
ID: 두교2교 교대 A1 외관조사망도

손 상 물 량 표

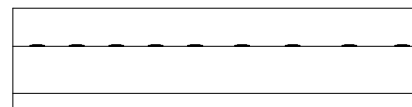
[illegible]

문 례		간 결		망상간결		재료분리	발 주 처 수원국토관리사무소
		전치, 광동		박리, 파손		돌고임, 결빙	용 역 명
		누수, 습윤부		벽 태		벽적물	국도 17호선 기타시설물 두도2교동 30개소 정기안전점검용역
		철근노출		침 하		열 화	도 면 명 두도2교 교대 A1 외관조사망도
		부 식		좌굴, 변형		기 타	도 면 번 호 05

손 상 물 량 표

[illegible]

SECTION



범례

	간 결		망상간결		재료분리	발 주 처	수원국토관리사무소
	전치, 광동		딱리, 파손		물고임, 절빙	용 역 명	국도 17호선 기타시설을 두고2교동 30개소 정기안전점검용역
	누수, 습윤부		백 테		토적물		
	철근노출		침 하		열 화	도 면 명	
	부 식		좌굴, 변형		기 타	도 면 번 호	06