

상주영천고속도로 시설물 안전·하자점검 및 성능평가 용역
(2023년 하반기 정밀안전점검)

외 관 조 사 망 도

군위터널(영천방향)


2023.12

(주)명성엔지니어링


포 장 부 & 공 동 구

손상물량표


번호	발생 년도	부재	손상내용	손상현황							비고
				폭 (mm)	길이 (m)	너비 (m)	손상 물량	단위	개소	총합 물량	
1	19하	포장	포장 균열		1.0		1.00	m	3	3.00	
2	19하	포장	포장 균열		1.0		1.00	m	4	4.00	
3	19하	포장	포장 박락		0.1	0.5	0.05	m ²	1	0.05	
4	20상	공동구	공동구 덮개파손				1.00	EA	1	1.00	
5	21하	공동구	공동구 균열	0.3	1.0		1.00	m	4	4.00	
6	21하	공동구	공동구 균열	0.3	1.0		1.00	m	2	2.00	
7	21하	공동구	공동구 균열	0.3	0.5		0.50	m	1	0.50	
8	21하	공동구	공동구 균열	0.3	1.5		1.50	m	3	4.50	
9	21하	공동구	공동구 균열	0.3	1.5		1.50	m	1	1.50	
10	21하	공동구	공동구 균열	0.3	1.5		1.50	m	2	3.00	
11											
12											
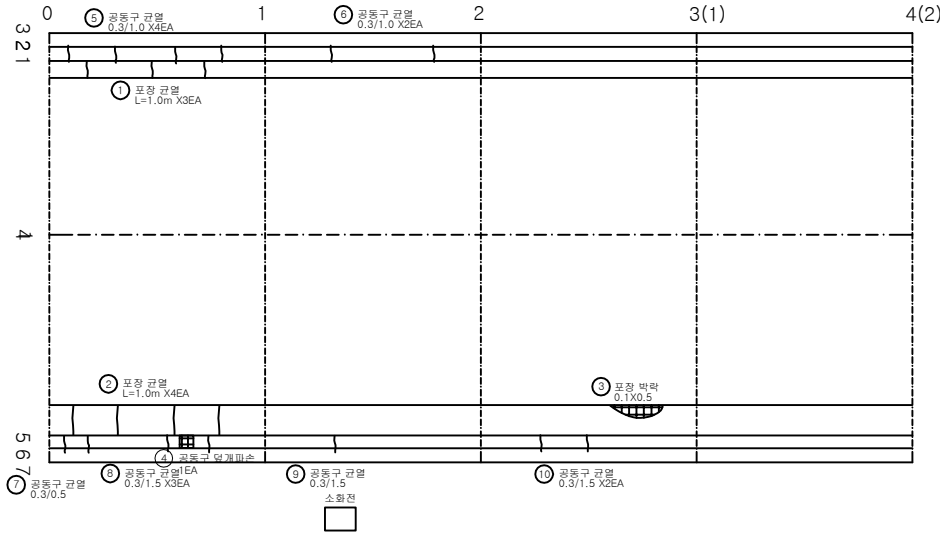

KEY PLAN

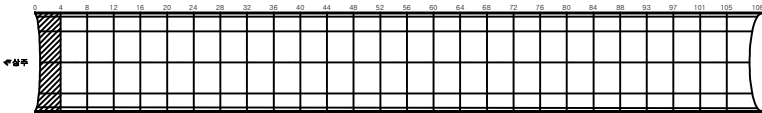

SECTION

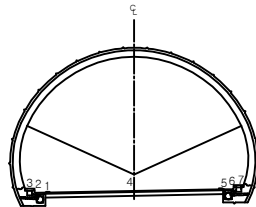


전면

관 열	망상균열	재료분리	발 주 처 상주영천고속도로(주)
면치, 강동	박리, 파손	채수	용 의 명
누수, 습관부	벽 더	외적물	상주영천고속도로 시설물 안전-위자점검 및 성능평가 용역 (2023년 하반기 공발입찰예정)
물근노출	침 하	열 화	도 면 명 군위터널(영천방향) 외관조사망도
부식	좌굴, 변형	기 타	도 면 번호 001


ID:군위터널(영천)-포장,공동구 Span No.5~8

손상물량표


번호	발생 년도	부재	손상내용	손상현황							비 고
				폭 (mm)	길이 (m)	너비 (m)	손상 물량	단위	개소	총합 물량	
1	21하	공동구	공동구 균열	0.3	1.5		1.50	m	1	1.50	
2											
3											
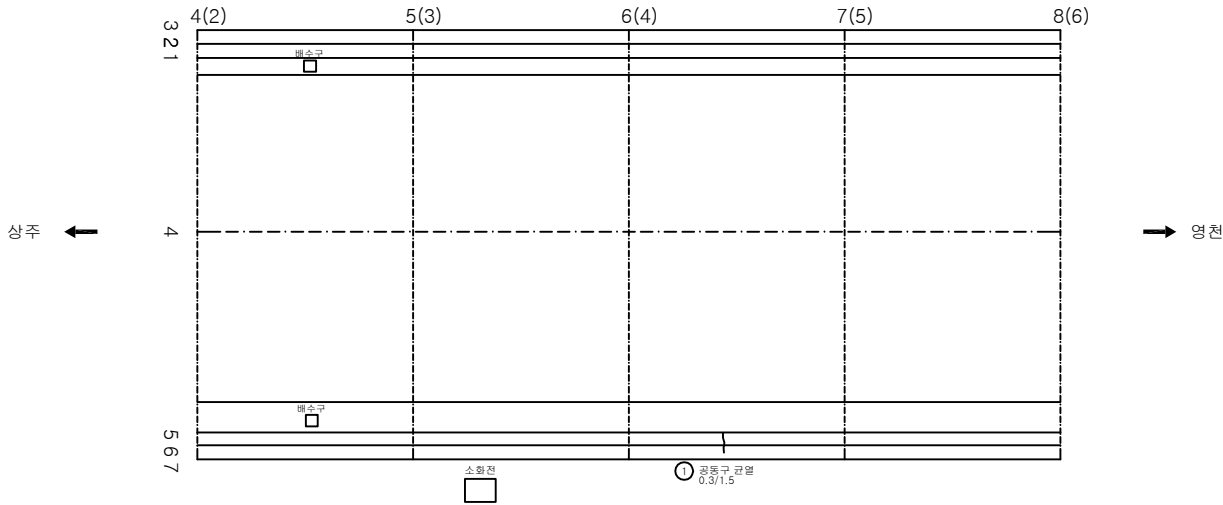

KEY PLAN

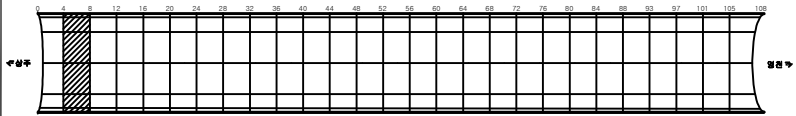

SECTION

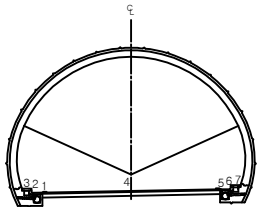


REMARKS

관	관	관	발주처
관	관	관	상주영천고속도로(주)
관	관	관	용역명
관	관	관	상주영천고속도로 시설물 안전-하자점검 및 성능평가 용역 (2023년 하반기 용역(안전점검))
관	관	관	도면명
관	관	관	군위터널(영천방향) 외관조사망도
관	관	관	도면번호
관	관	관	002


ID:군위터널(영천)-포장,공동구 Span No.9~12

손상물량표


번호	발생 년도	부재	손상내용	손상현황							비 고
				폭 (mm)	길이 (m)	너비 (m)	손상 물량	단위	개소	총합 물량	
1	1998	공동구	공동구 덮개파손				1.00	EA	1	1.00	기타 보수
2											
3											
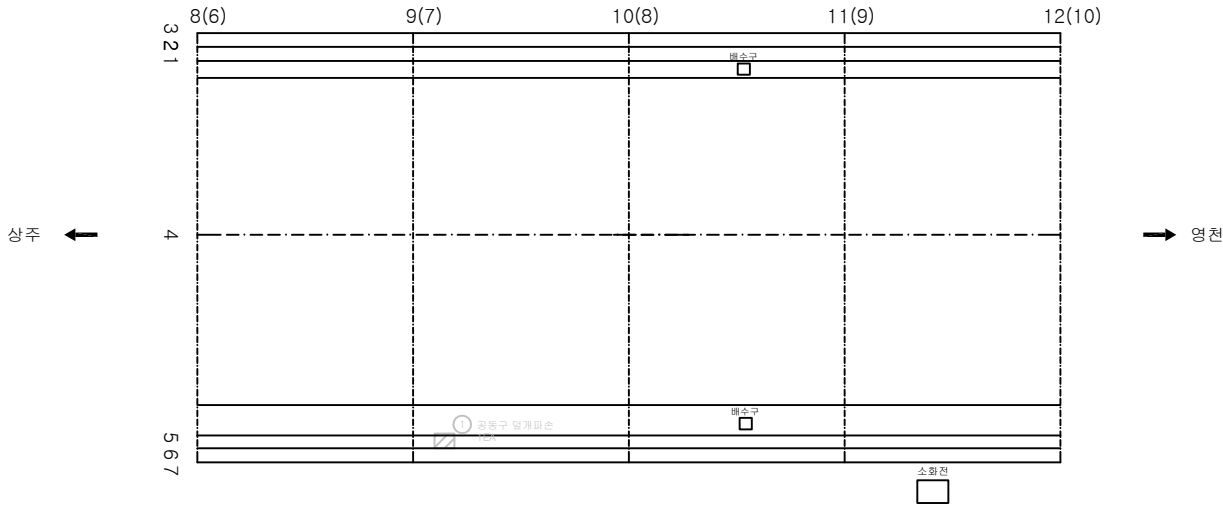

KEY PLAN

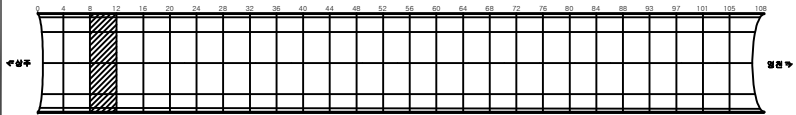

SECTION

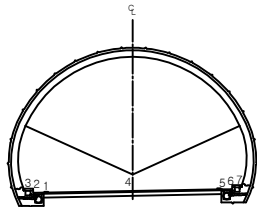


면


간격	망상균열	재료분리	발주처 상주영천고속도로(주)
면치, 강동	박리, 파손	채수	용역명
누수, 습관부	표면	외적물	상주영천고속도로 시설물 안전·하자점검 및 성능평가 용역 (2023년 하반기 용역만점예정)
물근로물	침하	열화	도면명 군위터널(영천방향) 외관조사망도
부식	좌굴, 변형	기타	도면번호 003

손 상 물 량 표


번호	발생 년도	부재	손상내용	손상현황						비 고	
				폭 (mm)	길이 (m)	너비 (m)	손상 물량	단위	개소		총합 물량
1	21상	포장	포장 균열		1.0		1.00	m	1	1.00	
2	21상	공동구	공동구 균열	0.2	1.0		1.00	m	1	1.00	
3	23하	포장	포장 이물질 퇴적				1.00	EA	1	1.00	
4											
5											
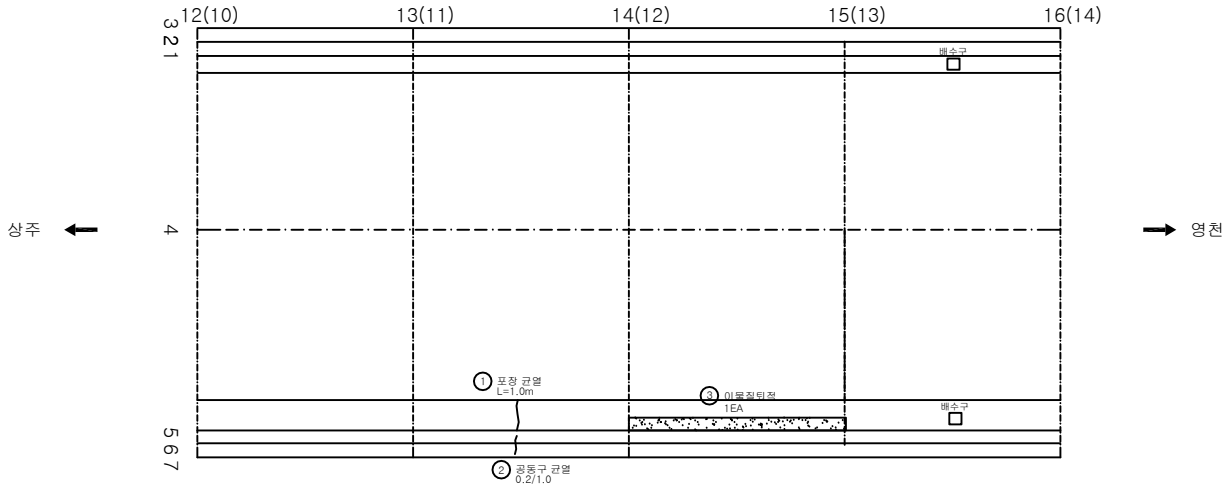

KEY PLAN

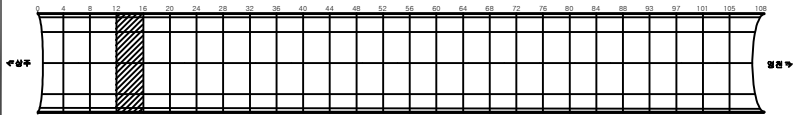

SECTION

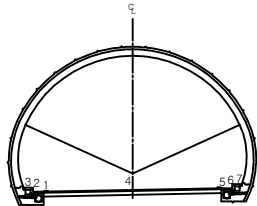


전면


균열	망상균열	재료분리	발 주 처 상주영천고속도로(주)
면치, 강동	박리, 파손	채수	용 목 명
누수, 습관부	표면	퇴적물	상주영천고속도로 시설물 안전-하자점검 및 성능평가 용역 (2023년 하반기 용역만점예정)
물근노출	침하	열화	도 면 명 군위터널(영천방향) 외관조사량도
부식	좌굴, 변형	기타	도 면 번 호

손 상 물 량 표


번호	발생 년도	부재	손상내용	손상현황							비 고
				폭 (mm)	길이 (m)	너비 (m)	손상 수량	단위	개소	총합 수량	
1	19하	공동구	공동구 덮개파손				1.00	EA	1	1.00	
2	20상	공동구	공동구 덮개파손				1.00	EA	1	1.00	
3	21상	공동구	공동구 덮개파손				1.00	EA	1	1.00	
4	21상	공동구	공동구 재균열	0.2	1.0		1.00	m	1	1.00	
5											
6											
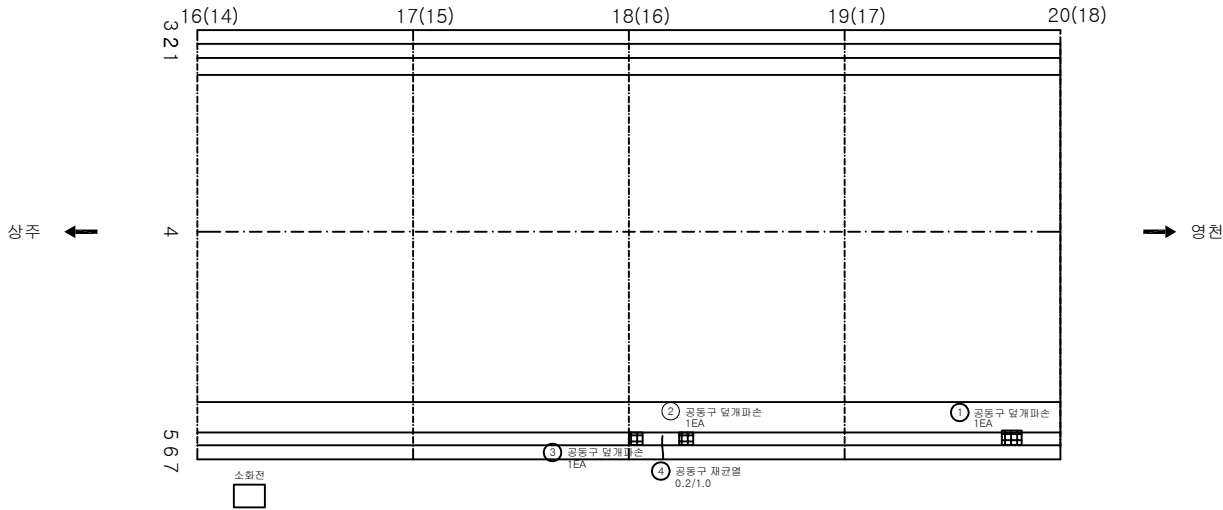

KEY PLAN

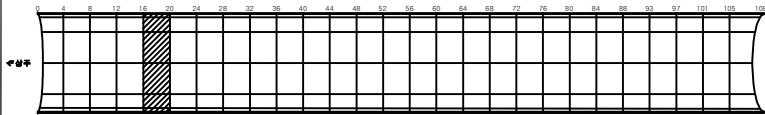

SECTION

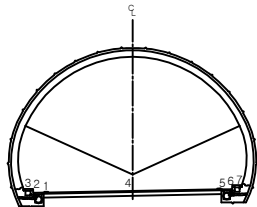


전면

간격	망상균열	재료분리	발 주 처 상주영천고속도로(주)
면치, 강동	박리, 파손	채수	용 의 명
누수, 습관부	벽면	외적물	상주영천고속도로 시설물 안전-위장점검 및 성능평가 용역 (2023년 하반기 용역만점예정)
물근노출	침하	열화	도 면 명 군위터널(영천방향) 외관조사량도
부식	좌굴, 변형	기타	도 면 번 호 005


ID:군위터널(영천)-포장,공동구 Span No.21~24

손상물량표


번호	발생 년도	부재	손상내용	손상현황							비고
				폭 (mm)	길이 (m)	너비 (m)	손상 량량	단위	개소	종합 량량	
1											
2											
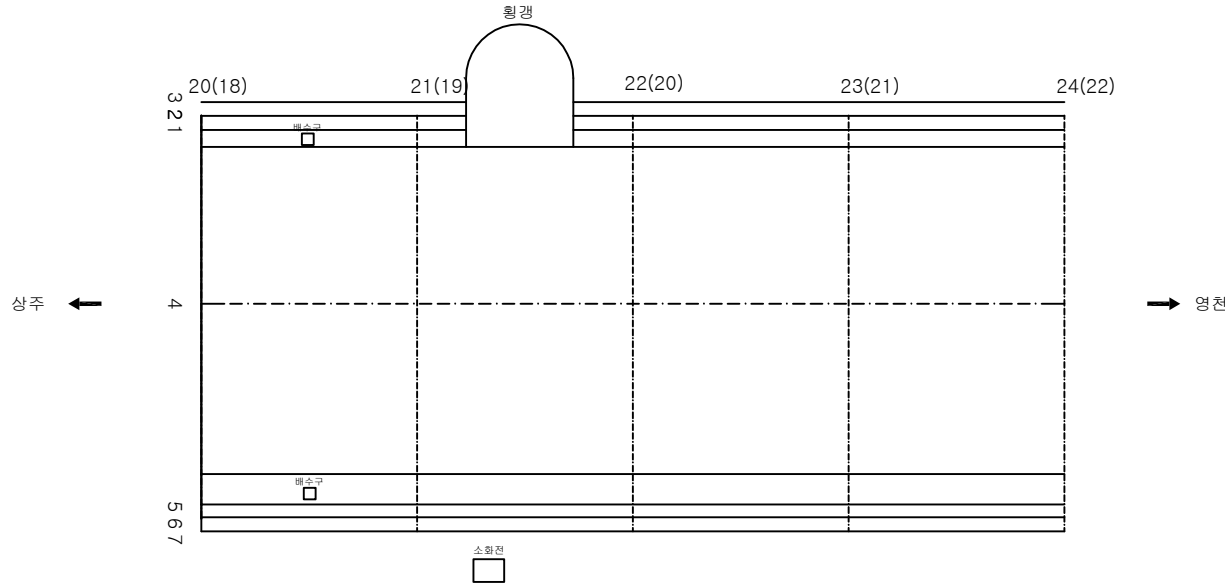

KEY PLAN

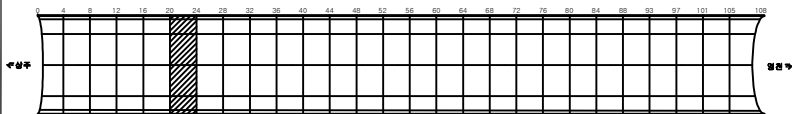

SECTION



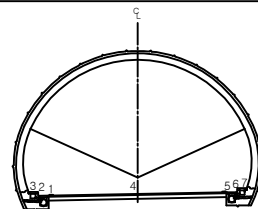


損 傷 部 位


간 결	망상균열	재료분리	발 주 치 상주영천고속도로(주)
면치, 강동	박리, 파손	채수	용 의 명
누수, 습관부	표 피	외적물	상주영천고속도로 시설물 안전-위자결정 및 성능평가 용역 (2023년 하반기 용역만점예정)
물근노출	침 하	열 화	도 면 명 군위터널(영천방향) 외관조사망도
부식	좌굴, 변형	기 타	도 면 번 호

ID:군위터널(영천)-포장,공동구 Span No.25~28

손상물량표

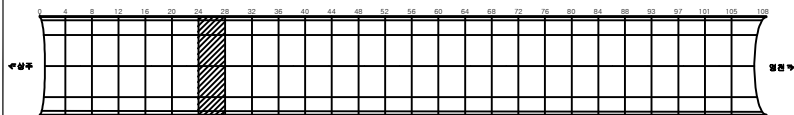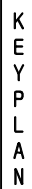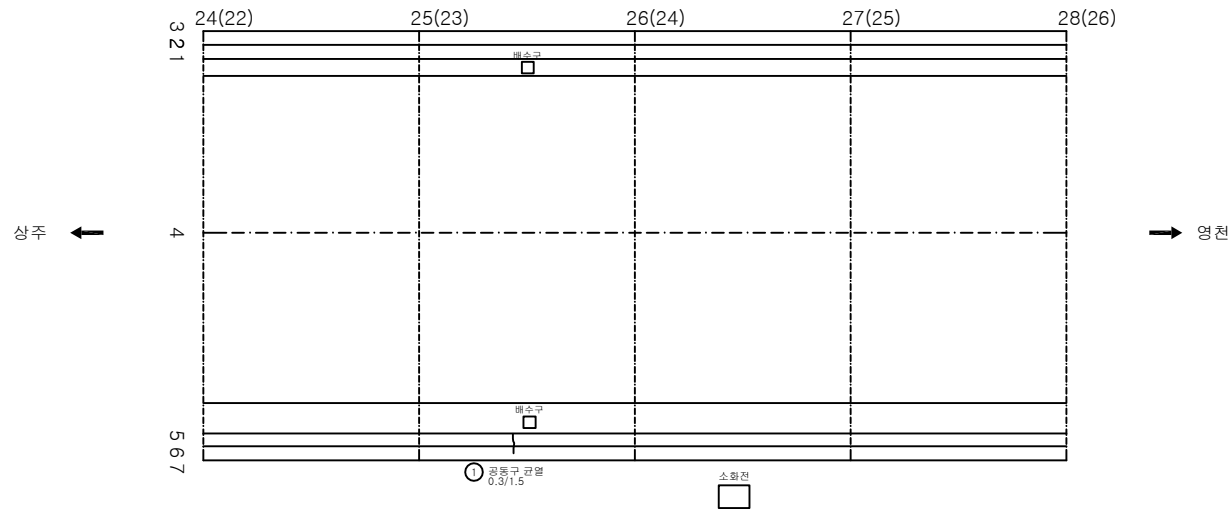[illegible]

SECTION

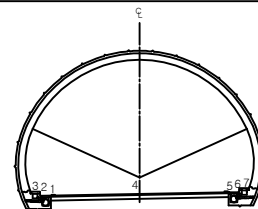


2	20
---	----


	간 도로		고속간 도로		재원천리	발 주 치 상주영천고속도로(주)
	터널, 양터널		바리, 파손		제수	용 의 명
	누수, 습윤부		점 도		외전물	상주영천고속도로 시설물 안전-하자점검 및 성능평가 용역 (2023년 하반기 종합점검결과)
	굴치노출		굴 좌		굴 좌	도 면 명 단위타설(영천방향) 외관조사항도
	부 소		침강, 변형		기 타	도 면 명 007

손상물량표


번호	발생 년도	부재	손상내용	손상현황							비고
				폭 (mm)	길이 (m)	너비 (m)	손상 물량	단위	개소	총합 물량	
1	21하	공동구	공동구 균열	0.3	1.5		1.50	m	1	1.50	
2	23하	공동구	차선 유도등 파손				1.00	EA	1	1.00	
3											
4											
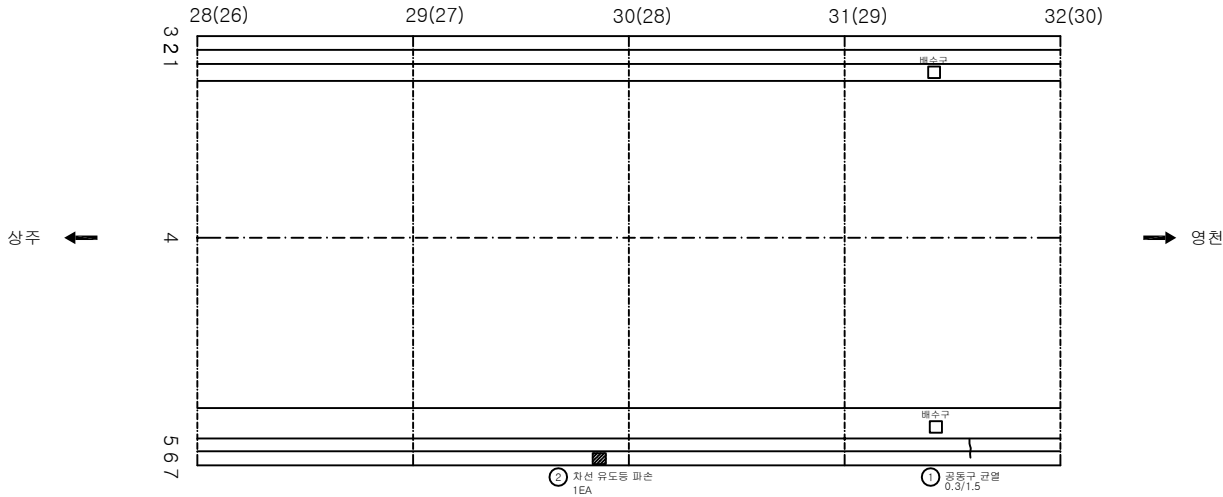

KEY PLAN

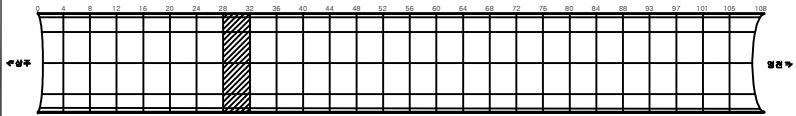

SECTION

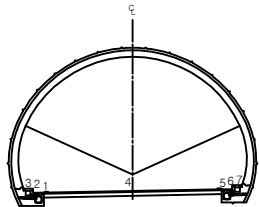


전면


관 열	망상균열	재료분리	발 주 치 상주영천고속도로(주)
면치, 강동	박리, 파손	채수	용 의 명
누수, 습관부	표 피	외적물	상주영천고속도로 시설물 안전-위장점검 및 성능평가 용역 (2023년 하반기 용역만점종결)
물근노출	침 하	열 화	도 면 명 군위터널(영천방향) 외관조사망도
부식	좌굴, 변형	기 타	도 면 번 호 008

손 상 물 량 표


번호	발생 년도	부재	손상내용	손상현황						비 고	
				폭 (mm)	길이 (m)	너비 (m)	손상 물량	단위	개소		총합 물량
1	19하	포장	포장 균열		1.0		1.00	m	1	1.00	
2	20상	포장	포장 균열		1.0		1.00	m	1	1.00	
3	21하	공동구	공동구 균열	0.3	1.5		1.50	m	1	1.50	
4											
5											
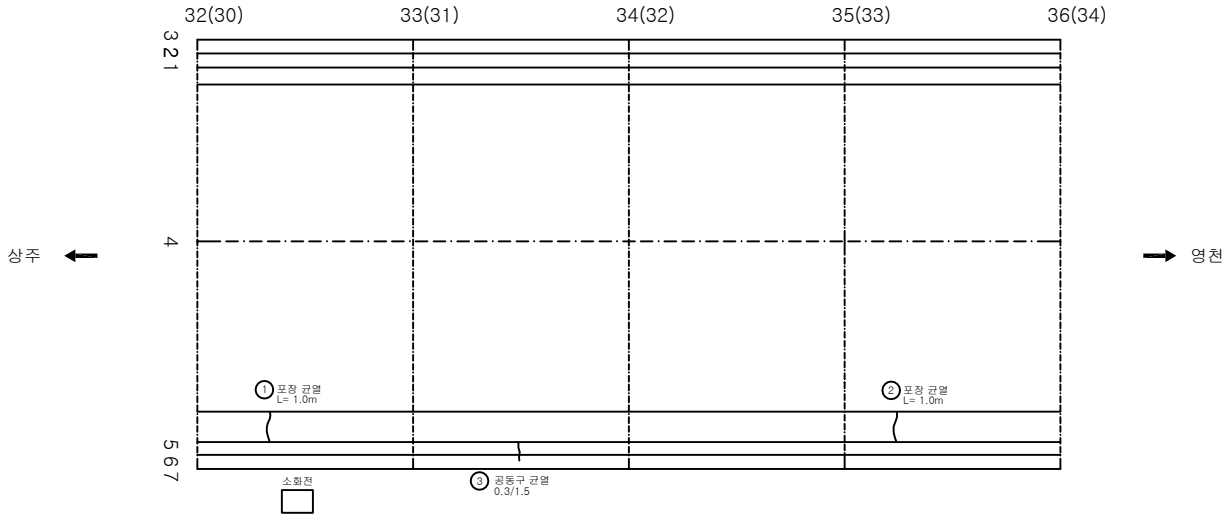

KEY PLAN

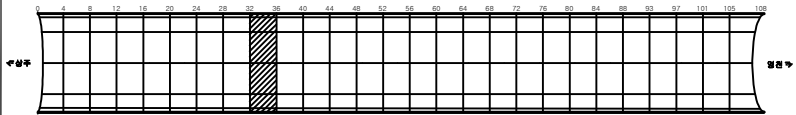

SECTION

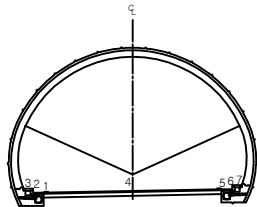


損 傷 部 位

균열	망상균열	재료분리	발 주 처 상주영천고속도로(주)
면치, 강동	박리, 파손	채수	용 의 명
누수, 습관부	표면	외적물	상주영천고속도로 시설물 안전-하자점검 및 성능평가 용역 (2023년 하반기 용역만점예정)
물근노출	침하	열화	도 면 명 군위터널(영천방향) 외관조사망도
부식	좌굴, 변형	기타	도 면 번 호 009


ID:군위터널(영천)-포장,공동구 Span No.37~40

손상물량표


번호	발생 년도	부재	손상내용	손상현황						비고	
				폭 (mm)	길이 (m)	너비 (m)	손상 물량	단위	개소		총합 물량
1	19하	포장	포장 균열		1.0		1.00	m	1	1.00	
2											
3											
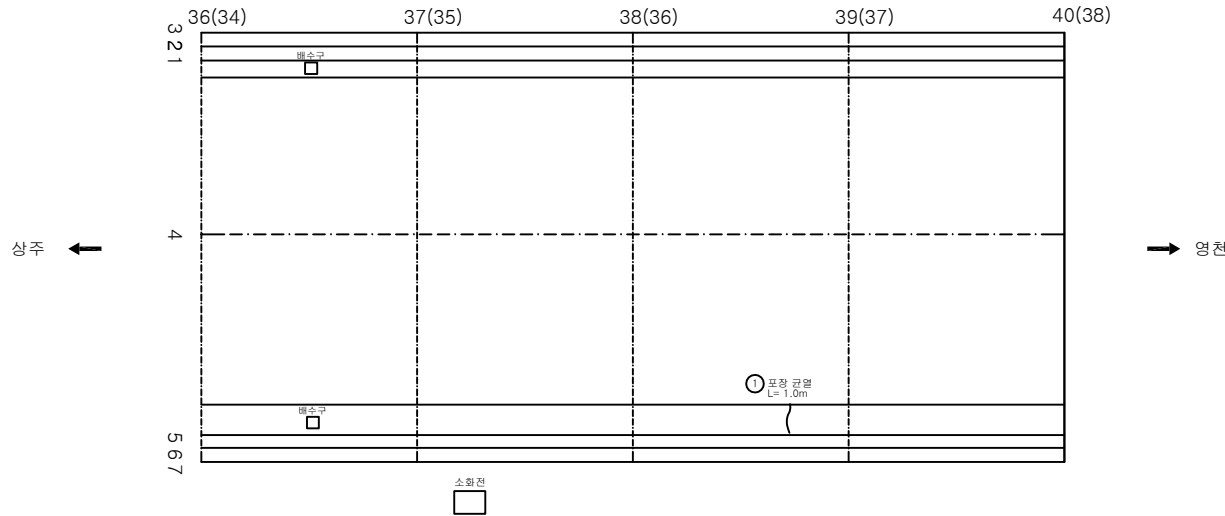

KEY
PLAN

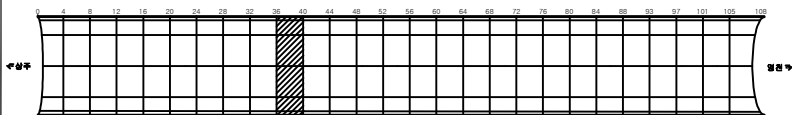

SECTION

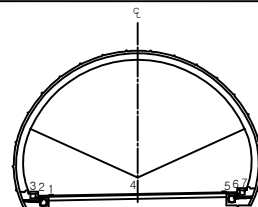


KEY
PLAN

간격	망상균열	재료분리	발주처 상주영천고속도로(주)
면치, 강동	박리, 파손	채수	용역명
누수, 습관부	표면	외적물	상주영천고속도로 시설물 안전-위장점검 및 성능평가 용역 (2023년 하반기 용역만점예정)
물근노출	침하	열화	도면명 군위터널(영천방향) 외관조사망도
부식	좌굴, 변형	기타	도면번호 010


ID:군위터널(영천)-포장,공동구 Span No.41~44

손상물량표


번호	발생 년도	부재	손상내용	손상현황						비고	
				폭 (mm)	길이 (m)	너비 (m)	손상 물량	단위	개소		총합 물량
1	19하	포장	포장 균열		1.0		1.00	m	1	1.00	
2											
3											
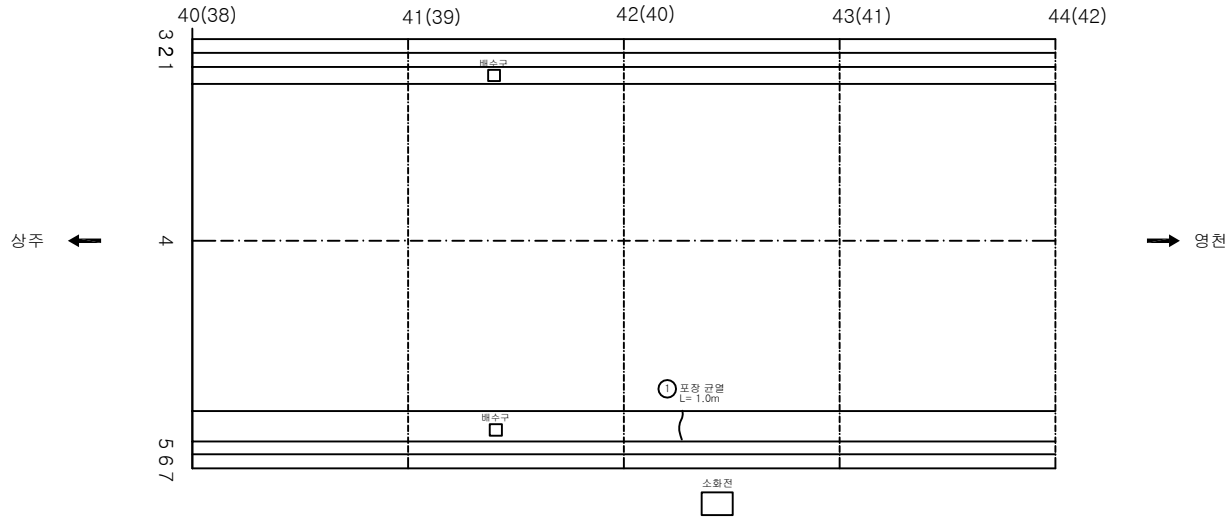

KEY
PLAN

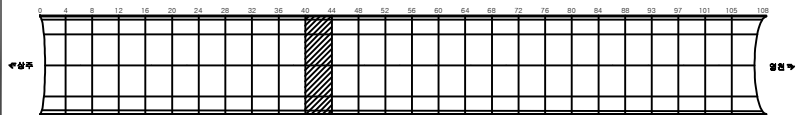

SECTION

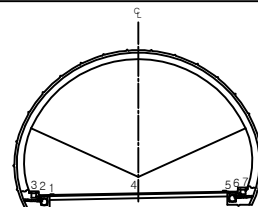


단
면

간격	망상균열	재료분리	발주처 상주영천고속도로(주)
면치, 강동	박리, 파손	채수	용역명
누수, 습관부	표면	외적물	상주영천고속도로 시설물 안전-위장점검 및 성능평가 용역 (2023년 하반기 용역(안전점검))
물근노출	침하	열화	도면명 군위터널(영천방향) 외관조사망도
부식	좌굴, 변형	기타	도면번호 011


ID:군위터널(영천)-포장,공동구 Span No.45~48

손상물량표


번호	발생 년도	부재	손상내용	손상현황							비고
				폭 (mm)	길이 (m)	너비 (m)	손상 물량	단위	개소	총합 물량	
1	20상	포장	포장 균열		1.0		1.00	m	1	1.00	
2											
3											
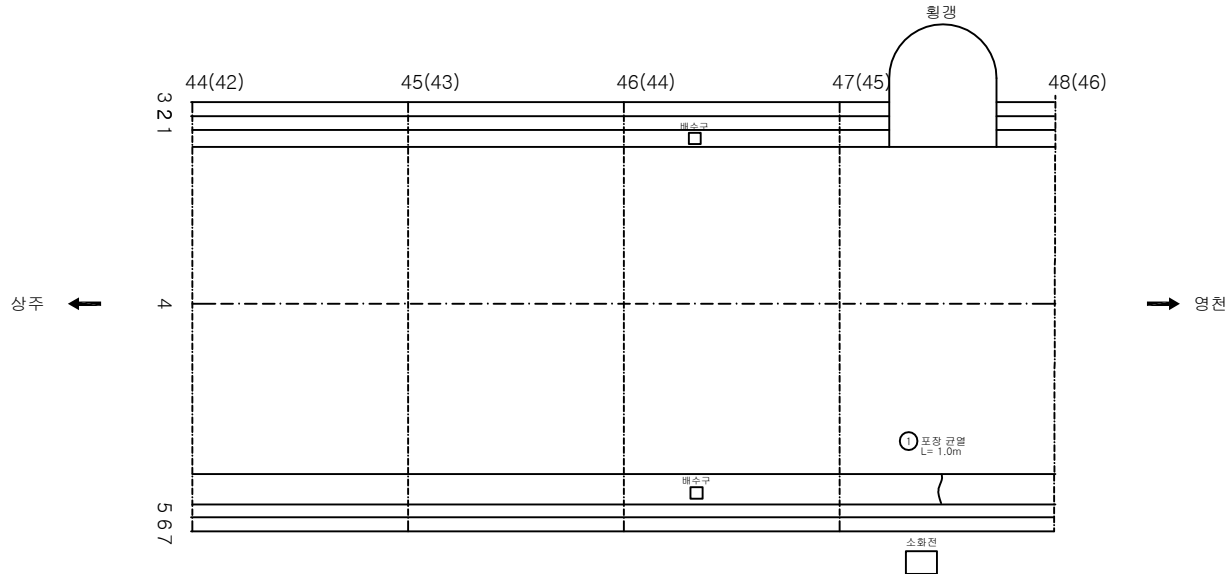

KEY
PLAN

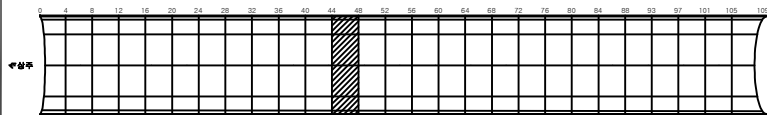

SECTION

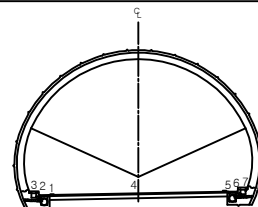


관
면

관	망상균열	재료분리	발주처 상주영천고속도로(주)
면치, 강동	박리, 파손	채수	용역명
누수, 습관부	벽면	외적물	상주영천고속도로 시설물 안전-하자점검 및 성능평가 용역 (2023년 하반기 용역만점예정)
물근로물	침하	열화	도면명 군위터널(영천방향) 외관조사망도
부식	좌굴, 변형	기타	도면번호


ID:군위터널(영천)-포장,공동구 Span No.49~52

손상물량표


번호	발생 년도	부재	손상내용	손상현황							비고
				폭 (mm)	길이 (m)	너비 (m)	손상 물량	단위	개소	종합 물량	
1											
2											
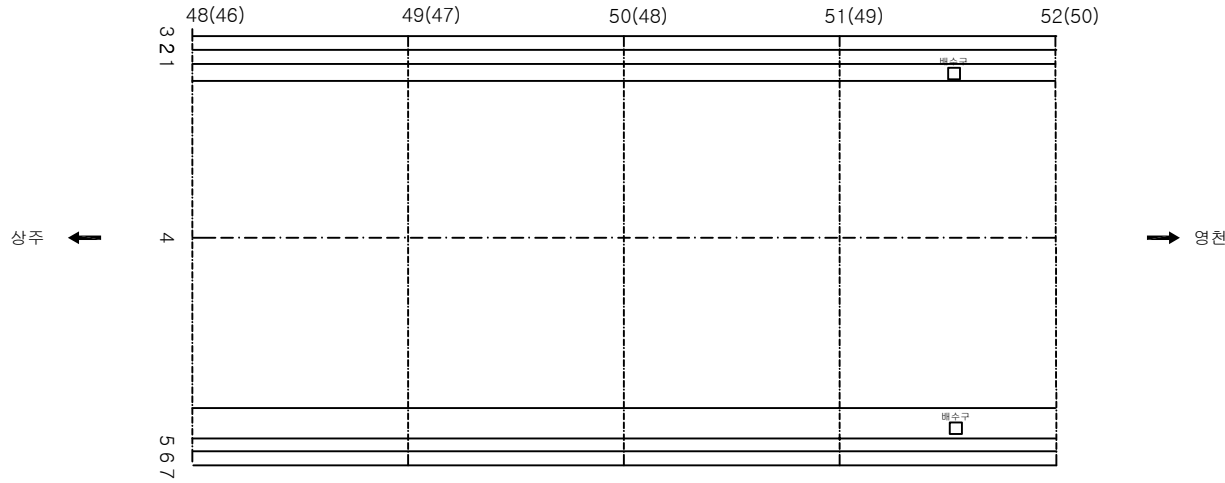

KEY PLAN

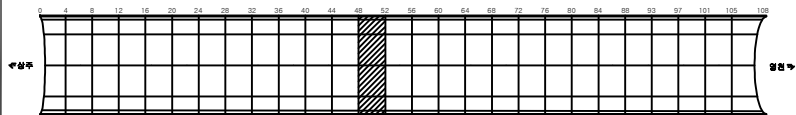

SECTION

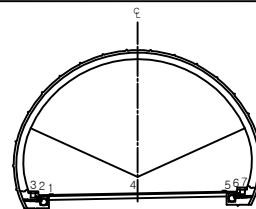


KEY

간격	망상균열	재료분리	발주처 상주영천고속도로(주)
면치, 강동	박리, 파손	채수	용역명
누수, 습관부	표면	외적물	상주영천고속도로 시설물 안전-위장점검 및 성능평가 용역 (2023년 하반기 용역만점예정)
물근로물	침하	열화	도면명 군위터널(영천방향) 외관조사망도
부식	좌굴, 변형	기타	도면번호


ID:군위터널(영천)-포장,공동구 Span No.53~56

손상물량표


번호	발생 년도	부재	손상내용	손상현황							비고
				폭 (mm)	길이 (m)	너비 (m)	손상 물량	단위	개소	종합 물량	
1											
2											
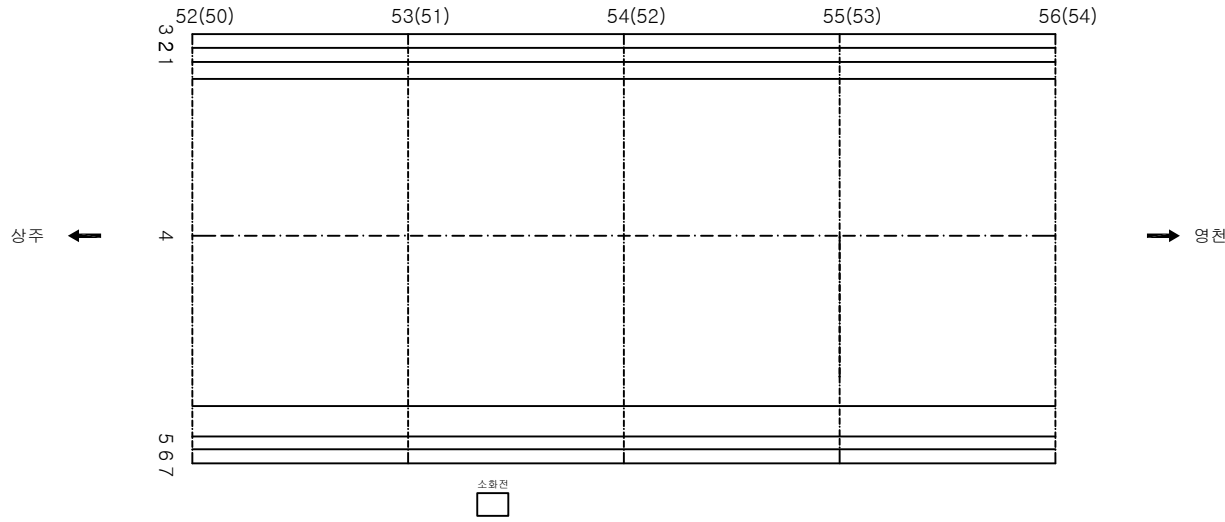

KEY
PLAN

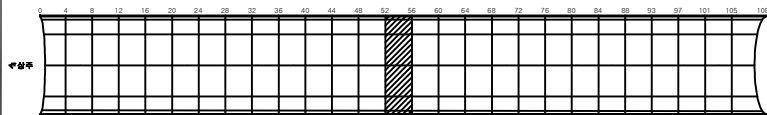

SECTION

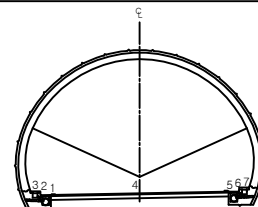


KEY
PLAN


간격	망상균열	재료분리	발주처 상주영천고속도로(주)
면치, 강동	박리, 파손	채수	용역명
누수, 습관부	표면	외적물	상주영천고속도로 시설물 안전-위장점검 및 성능평가 용역 (2023년 하반기 용역만점예정)
물근노출	침하	열화	도면명 군위터널(영천방향) 외관조사망도
부식	좌굴, 변형	기타	도면번호

손상물량표


번호	발생 년도	부재	손상내용	손상현황							비고
				폭 (mm)	길이 (m)	너비 (m)	손상 물량	단위	개소	종합 물량	
1											
2											
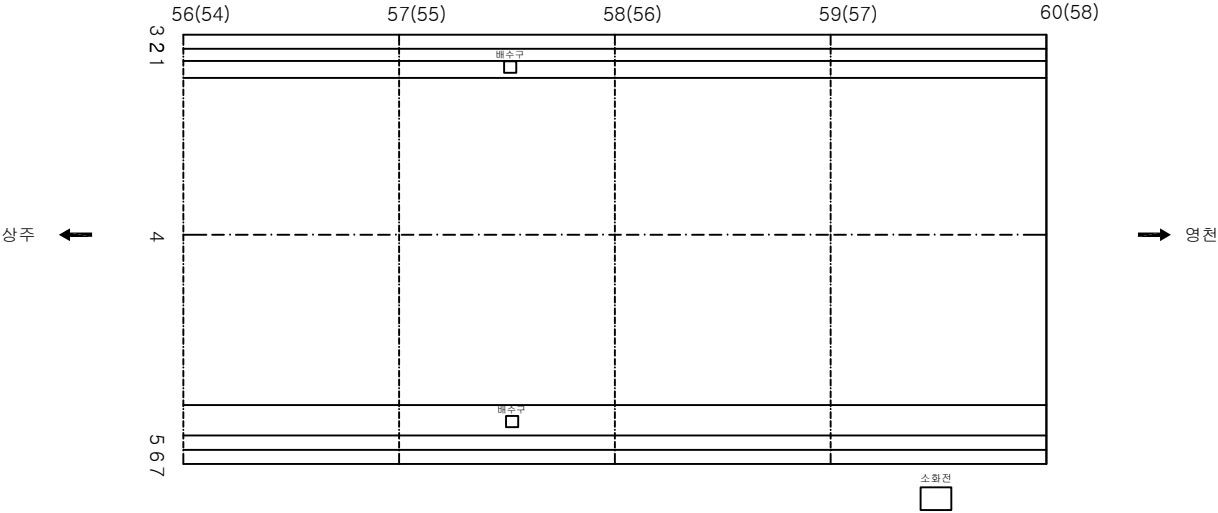

KEY PLAN

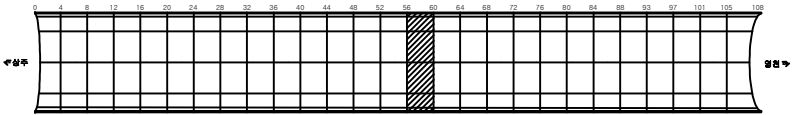

SECTION

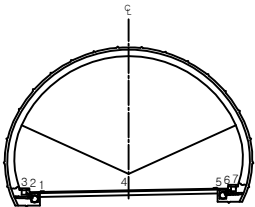


KEY PLAN


관	관	관	발 주
관	관	관	상주영천고속도로(주)
관	관	관	용
관	관	관	상주영천고속도로 시설물 안전-하자점검 및 성능평가 용역
관	관	관	(2023년 하반기 용역단원출발)
관	관	관	도
관	관	관	군위터널(영천방향) 외관조사용도
관	관	관	도
관	관	관	도

손 상 물 량 표


번호	발생 년도	부재	손상내용	손상현황							비 고
				폭 (mm)	길이 (m)	너비 (m)	손상 수량	단위	개소	총합 수량	
1	19하	포장	포장 망상균열		1.0	0.5	5.00	m ²	1	5.00	
2											
3											
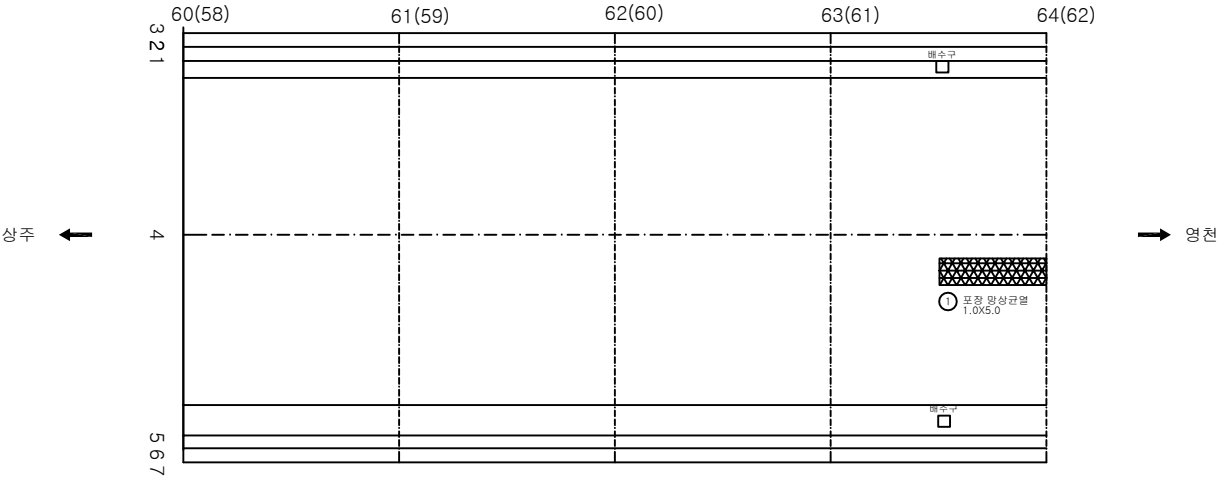

KEY PLAN

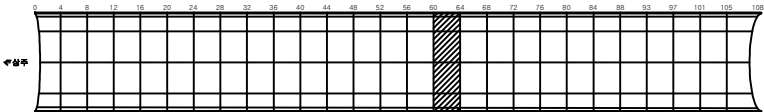

SECTION

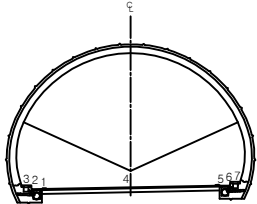


損 傷 部 位


관 절	망상균열	재료분리	발 주 처 상주영천고속도로(주)
면치, 강동	박리, 파손	채수	용 의 명
누수, 습관부	벽면	외적물	상주영천고속도로 시설물 안전-하자점검 및 성능평가 용역 (2023년 하반기 용역만점예정)
물근노출	침하	열화	도 면 명 군위터널(영천방향) 외관조사망도
부식	좌굴, 변형	기타	도 면 번 호

손상물량표


번호	발생 년도	부재	손상내용	손상현황							비고
				폭 (mm)	길이 (m)	너비 (m)	손상 물량	단위	개소	총합 물량	
1	19하	포장	포장 균열		1.0		1.00	m	1	1.00	
2	20상	포장	포장 균열		2.0		2.00	m	1	2.00	21'하 보
3	20상	공동구	공동구 덮개파손				1.00	EA	1	1.00	
4											
5											
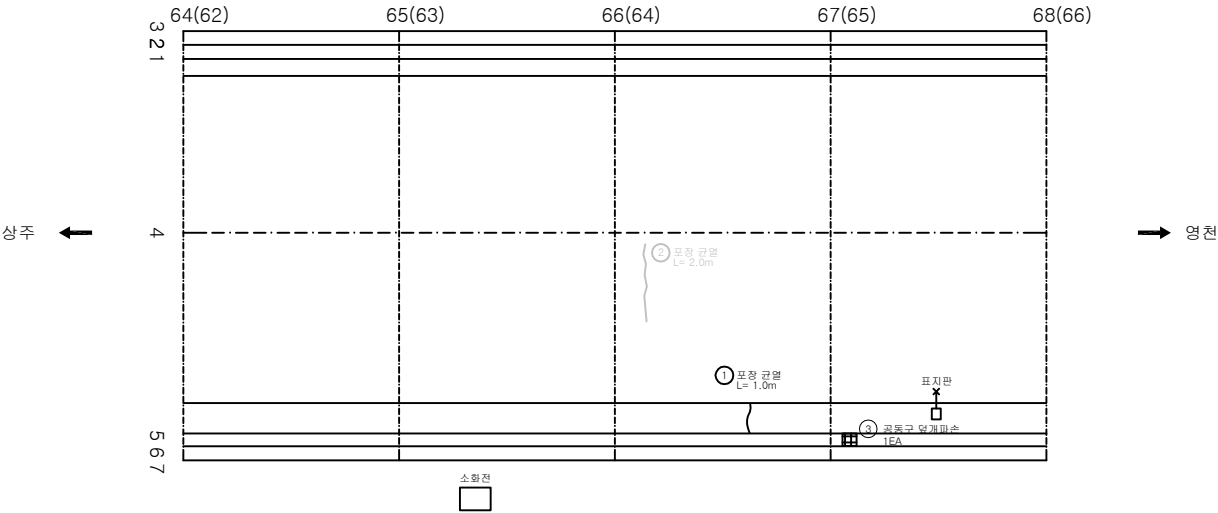

KEY PLAN

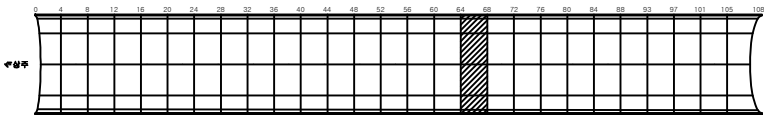

SECTION

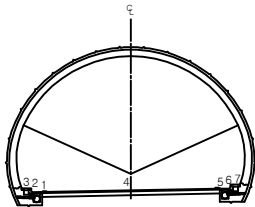


관


관	망상균열	재료분리	발주처 상주영천고속도로(주)
면치, 강동	박리, 파손	채수	용역명
누수, 습관부	벽면	외적물	상주영천고속도로 시설물 안전-하자점검 및 성능평가 용역 (2023년 하반기 용역단원출발)
물근로물	침하	열화	도면명 군위터널(영천방향) 외관조사량도
부식	좌굴, 변형	기타	도면번호 017

손 상 물 량 표


번호	발생 년도	부재	손상내용	손상현황						비 고	
				폭 (mm)	길이 (m)	너비 (m)	손상 물량	단위	개소		총합 물량
1	19하	포장	포장 균열		1.0		1.00	m	1	1.00	
2	19하	포장	포장 균열		1.0		1.00	m	1	1.00	
3	19하	포장	포장 균열		1.0		1.00	m	1	1.00	
4	20상	포장	포장 균열		1.0		1.00	m	1	1.00	
5											
6											
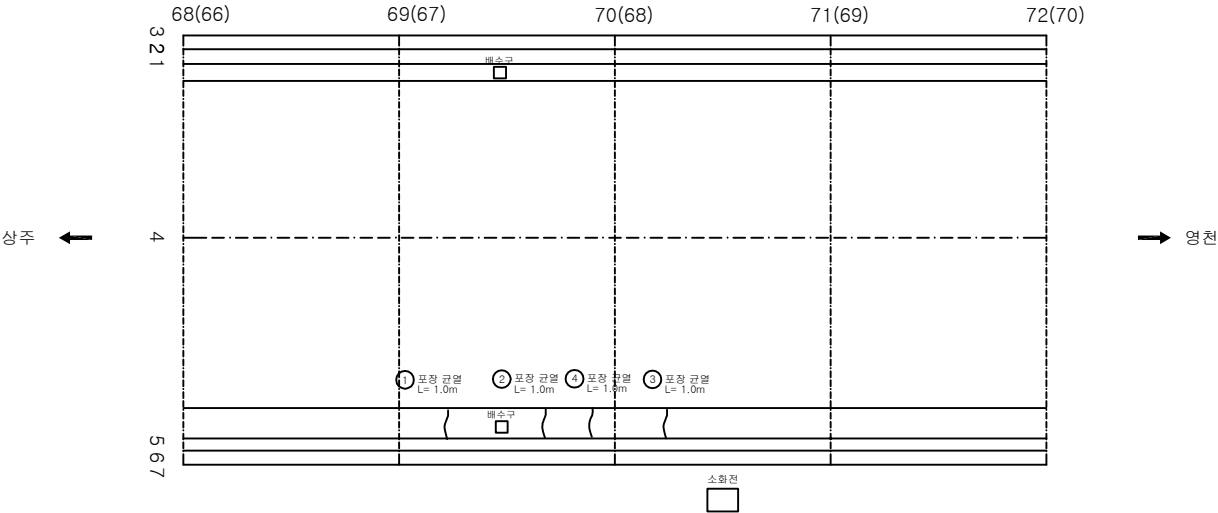

KEY
PLAN

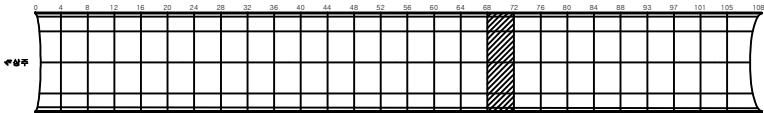

SECTION

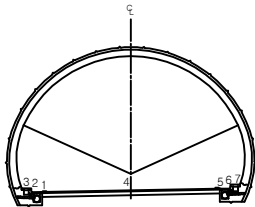


관

관	망상균열	재료분리	발 주 치 상주영천고속도로(주)
면치, 강동	박리, 파손	채수	용 의 명
누수, 습관부	벽면	외적물	상주영천고속도로 시설물 안전-하자점검 및 성능평가 용역 (2023년 하반기 용역만점예정)
물근노출	침하	열화	도 면 명 군위터널(영천방향) 외관조사망도
부식	좌굴, 변형	기타	도 면 번 호


ID:군위터널(영천)-포장,공동구 Span No.73~76

손 상 물 량 표


번호	발생 년도	부재	손상내용	손상현황							비고
				폭 (mm)	길이 (m)	너비 (m)	손상 물량	단위	개소	총합 물량	
1	19하	포장	포장 균열		1.0		1.00	m	1	1.00	
2	20상	포장	포장 균열		1.0		1.00	m	1	1.00	
3											
4											
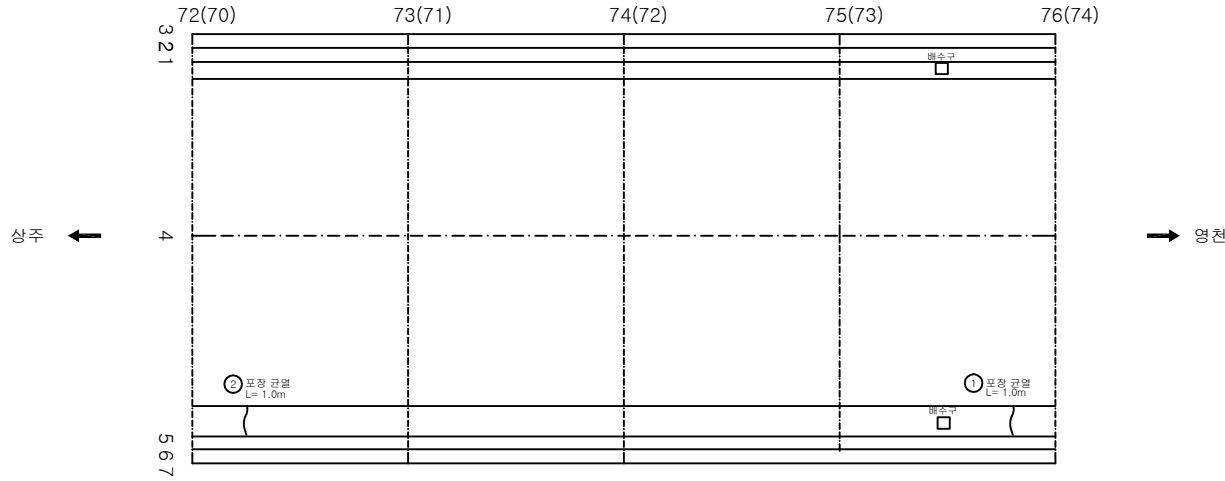

KEY
PLAN

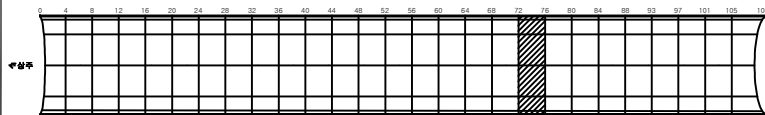

SECTION

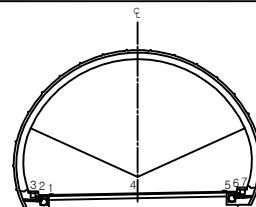


관
면

관	망상균열	재료분리	발 주 처 상주영천고속도로(주)
면치, 강동	박리, 파손	채수	용 의 명
누수, 습관부	표면	외적물	상주영천고속도로 시설물 안전-하자점검 및 성능평가 용역 (2023년 하반기 용역만점예정)
물근노출	침하	열화	도 면 명 군위터널(영천방향) 외관조사량도
부식	좌굴, 변형	기타	도 면 번 호


ID:군위터널(영천)-포장,공동구 Span No.77~80

손상물량표


번호	발생 년도	부재	손상내용	손상현황						비고	
				폭 (mm)	길이 (m)	너비 (m)	손상 물량	단위	개소		총합 물량
1	19하	포장	포장 균열		1.0		1.00	m	2	2.00	
2	20상	포장	포장 균열		1.0		1.00	m	1	1.00	
3	23하	포장	포장 망상균열		4.0	15.0	60.00	m ²	1	60.00	
4											
5											
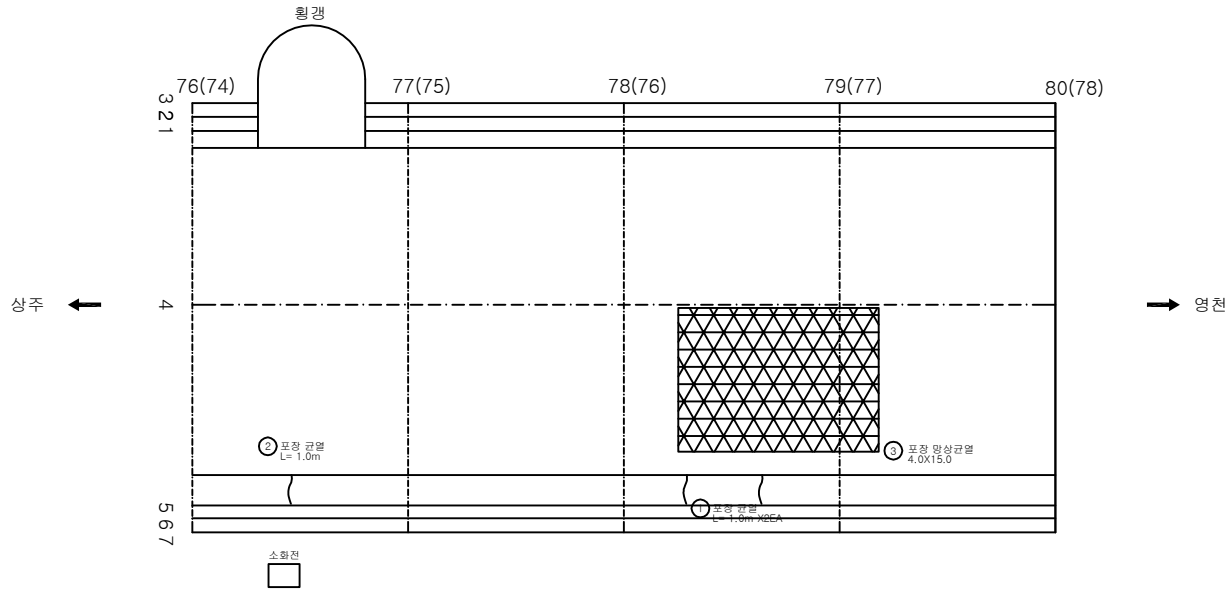

KEY PLAN

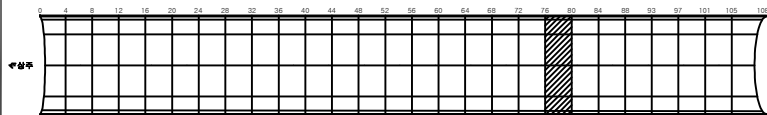

SECTION

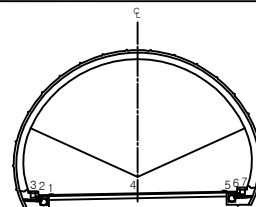


LEGEND

균열	망상균열	재료분리	발주처 상주영천고속도로(주)
면치, 강동	박리, 파손	채수	용역명
누수, 습관부	벽면	외적물	상주영천고속도로 시설물 안전-위장점검 및 성능평가 용역 (2023년 하반기 용역(안전점검))
물근로물	침하	열화	도면명 군위터널(영천방향) 외관조사망도
부식	좌굴, 변형	기타	도면번호 020


ID:군위터널(영천)-포장,공동구 Span No.81~84

손상물량표


번호	발생 년도	부재	손상내용	손상현황							비 고
				폭 (mm)	길이 (m)	너비 (m)	손상 물량	단위	개소	총합 물량	
1	1998	포장	포장 균열		4.0		4.00	m	1	4.00	21'화 보수
2											
3											
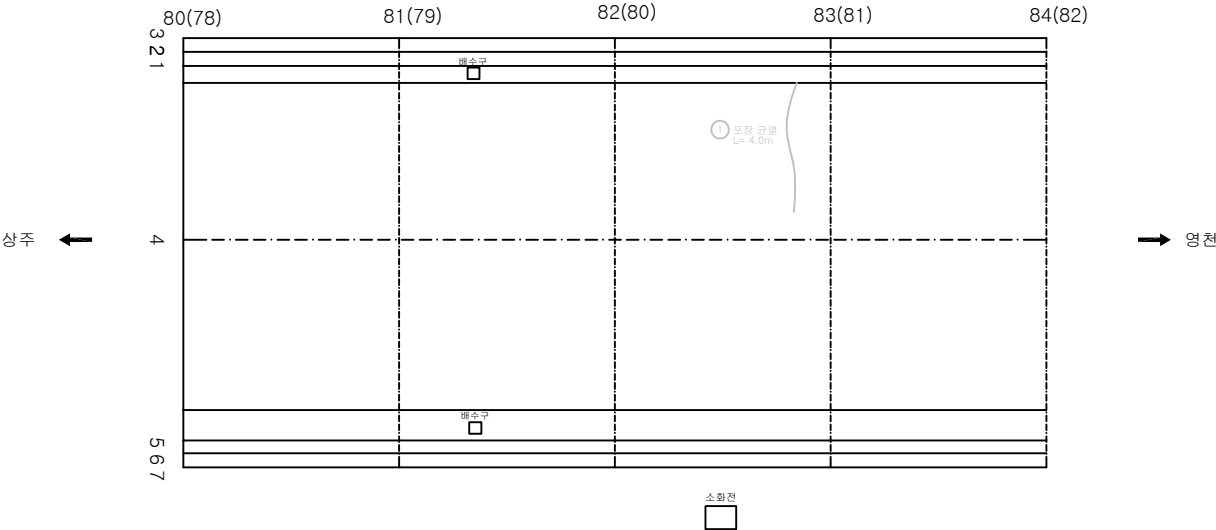

KEY PLAN

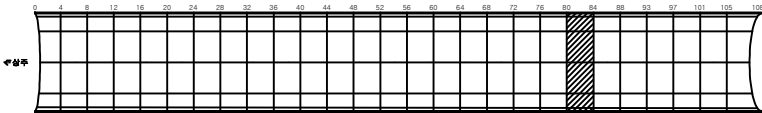

SECTION

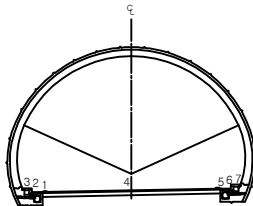


LEGEND


간격	망상균열	재료분리	발주처 상주영천고속도로(주)
면치, 강동	박리, 파손	채수	용역명
누수, 습관부	표면	외적물	상주영천고속도로 시설물 안전·하자점검 및 성능평가 용역 (2023년 하반기 용역만점예정)
물근로물	침하	열화	도면명 군위터널(영천방향) 외관조사망도
부식	좌굴, 변형	기타	도면번호 021

손상물량표


번호	발생 년도	부재	손상내용	손상현황							비 고
				폭 (mm)	길이 (m)	너비 (m)	손상 물량	단위	개소	총합 물량	
1	20상	포장	포장 균열		1.0		1.00	m	1	1.00	
2											
3											
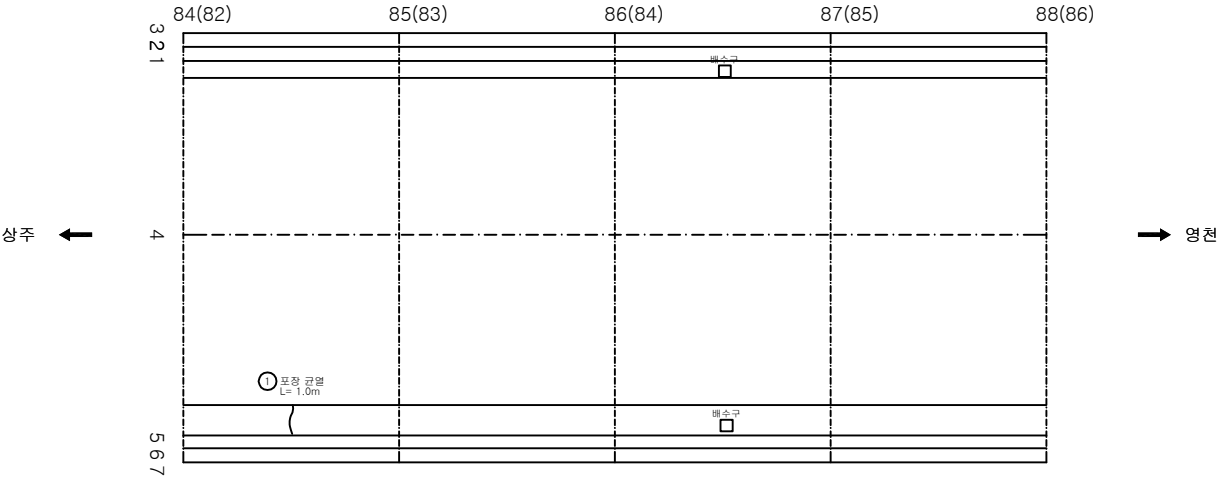

KEY PLAN

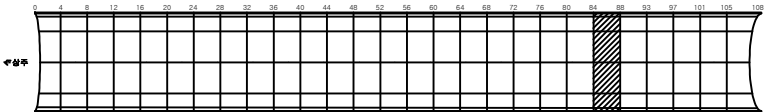

SECTION

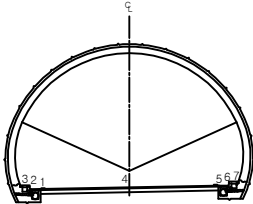


損傷


간열	망상균열	재료분리	발주처 상주영천고속도로(주)
면치, 강동	박리, 파손	채수	용역명
누수, 습관부	표면	외적물	상주영천고속도로 시설물 안전-하자점검 및 성능평가 용역 (2023년 하반기 용역단원출발)
물근노출	침하	열화	도면명 군위터널(영천방향) 외관조사망도
부식	좌굴, 변형	기타	도면번호 022

손상물량표


번호	발생 년도	부재	손상내용	손상현황							비고
				폭 (mm)	길이 (m)	너비 (m)	손상 물량	단위	개소	총합 물량	
1	19하	포장	포장 균열		1.0		1.00	m	1	1.00	
2	19하	포장	포장 박리		0.2	2.0	0.40	m ²	1	0.40	
3	20상	포장	포장 파손		0.1	0.2	0.02	m ²	1	0.02	
4	21하	공동구	공동구 균열	0.3	1.5		1.50	m	1	1.50	
5											
6											
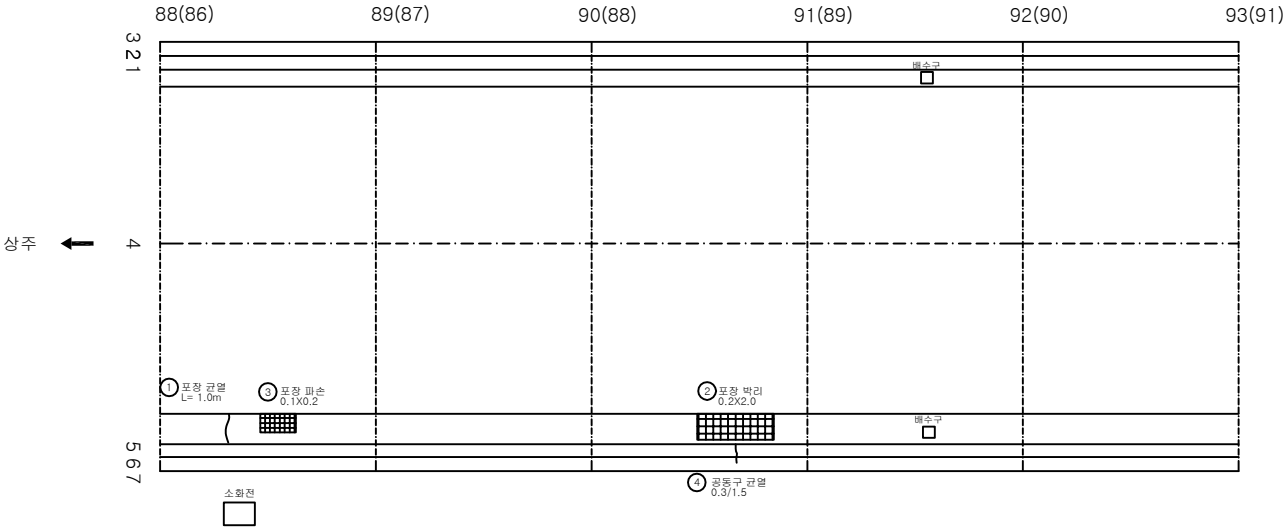

KEY PLAN

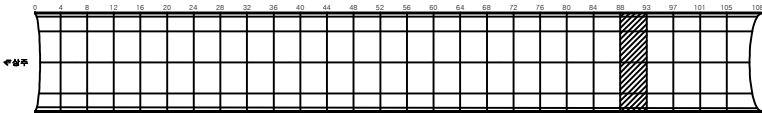

SECTION

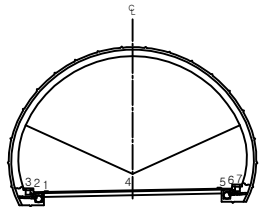


LEGEND


균열	망상균열	재료분리	발주처 상주영천고속도로(주)
면치, 강동	박리, 파손	채수	용역명
누수, 습관부	포타	외적물	상주영천고속도로 시설물 안전-하자점검 및 성능평가 용역 (2023년 하반기 용역(안전점검))
물근노출	침하	열화	도면명 군위터널(영천방향) 외관조사망도
부식	좌굴, 변형	기타	도면번호 023

손상물량표


번호	발생 년도	부재	손상내용	손상현황							비 고
				폭 (mm)	길이 (m)	너비 (m)	손상 물량	단위	개소	총합 물량	
1	19하	포장	포장 균열		1.0		1.00	m	1	1.00	
2	19하	포장	포장 균열		1.0		1.00	m	1	1.00	
3											
4											
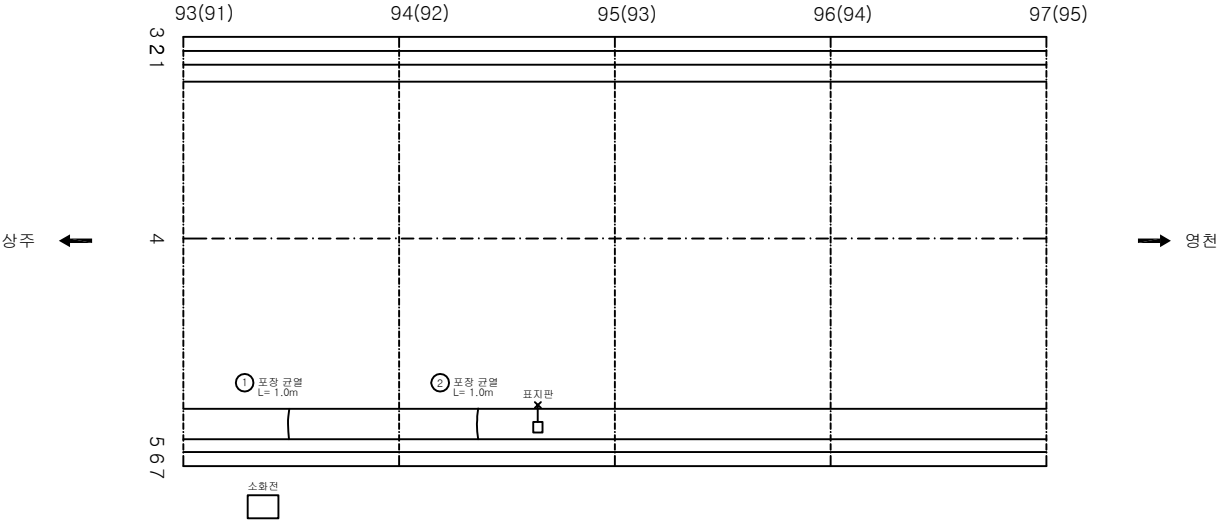

KEY PLAN

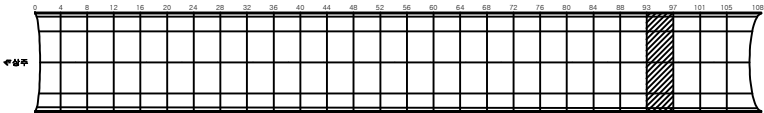

SECTION

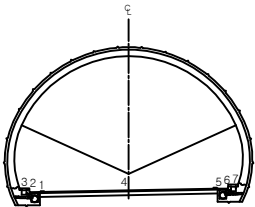


관


관	망상균열	재료분리	발주처 상주영천고속도로(주)
면치, 강동	박리, 파손	채수	용역명
누수, 습관부	표면	외적물	상주영천고속도로 시설물 안전-하자점검 및 성능평가 용역 (2023년 하반기 용역만점예정)
물근로물	침하	열화	도면명 군위터널(영천방향) 외관조사망도
부식	좌굴, 변형	기타	도면번호 024

손상물량표


번호	발생 년도	부재	손상내용	손상현황							비고
				폭 (mm)	길이 (m)	너비 (m)	손상 물량	단위	개소	총합 물량	
1	19하	포장	포장 망상균열		1.0	5.0	5.00	m ²	1	5.00	
2	19하	포장	포장 균열		1.0		1.00	m	1	1.00	
3	21하	공동구	공동구 균열	0.3	1.5		1.50	m	1	1.50	
4											
5											
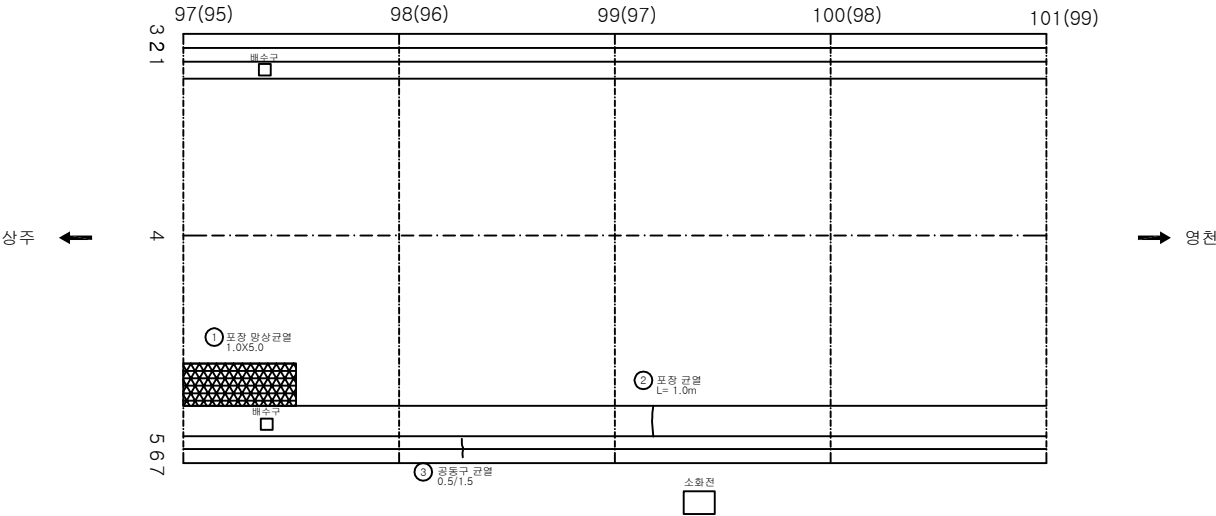

KEY PLAN

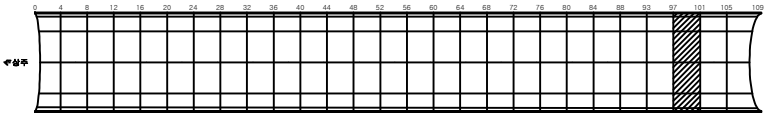

SECTION

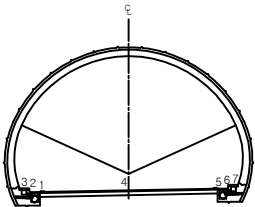


관


관	망상균열	재료분리	발주처 상주영천고속도로(주)
면치, 강동	박리, 파손	채수	용역명
누수, 습관부	벽면	외적물	상주영천고속도로 시설물 안전-하자점검 및 성능평가 용역 (2023년 하반기 용역만점)
물근노출	침하	열화	도면명 군위터널(영천방향) 외관조사망도
부식	좌굴, 변형	기타	도면번호 025

손상물량표


번호	발생 년도	부재	손상내용	손상현황							비고
				폭 (mm)	길이 (m)	너비 (m)	손상 물량	단위	개소	총합 물량	
1	19하	포장	포장 박리		0.2	0.3	0.06	m ²	1	0.06	
2											
3											
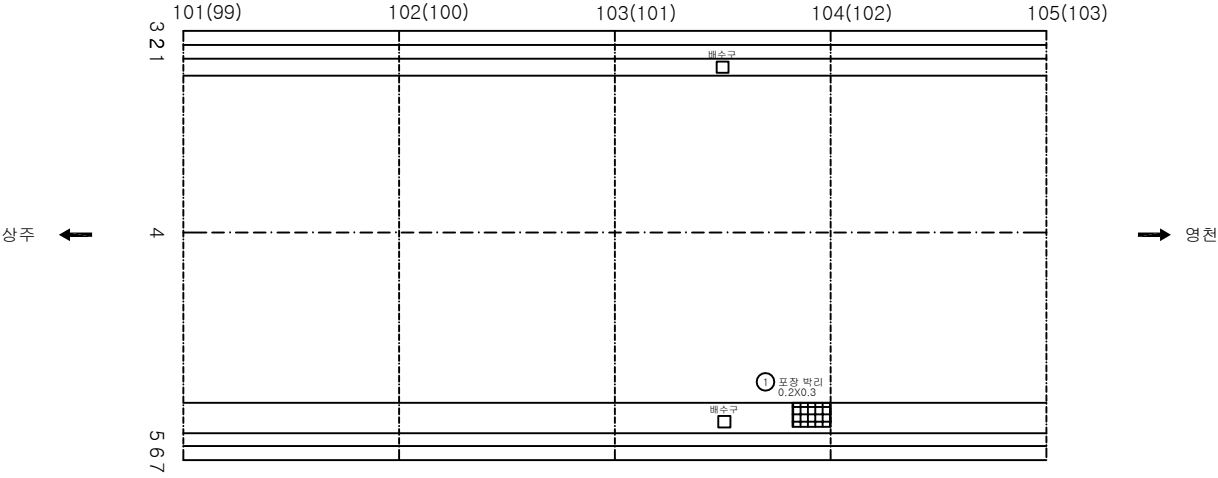

KEY PLAN

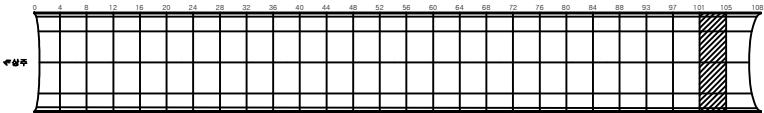

SECTION

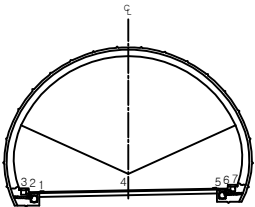


표


간격	망상균열	재료분리	발주처 상주영천고속도로(주)
면치, 강동	박리, 파손	채수	용역명
누수, 습관부	표면	외적물	상주영천고속도로 시설물 안전-위장점검 및 성능평가 용역 (2023년 하반기 용역(안전점검))
물근로물	침하	열화	도면명 군위터널(영천방향) 외관조사망도
부식	좌굴, 변형	기타	도면번호 026

손상물량표


번호	발생 년도	부재	손상내용	손상현황							비고
				폭 (mm)	길이 (m)	너비 (m)	손상 량량	단위	개소	총합 량량	
1	19하	포장	포장 망상균열		1.0	5.0	5.00	m ²	1	5.00	
2	19하	포장	포장 균열		1.0		1.00	m	1	1.00	
3	19하	포장	포장 박리		0.2	0.3	0.06	m ²	1	0.06	
4	21하	공동구	공동구 균열	0.3	1.5		1.50	m	1	1.50	
5	21하	공동구	공동구 균열	0.3	1.5		1.50	m	1	1.50	
6	21하	공동구	공동구 균열	0.3	1.5		1.50	m	1	1.50	
7	21하	공동구	공동구 균열	0.3	1.5		1.50	m	2	3.00	
8											
9											
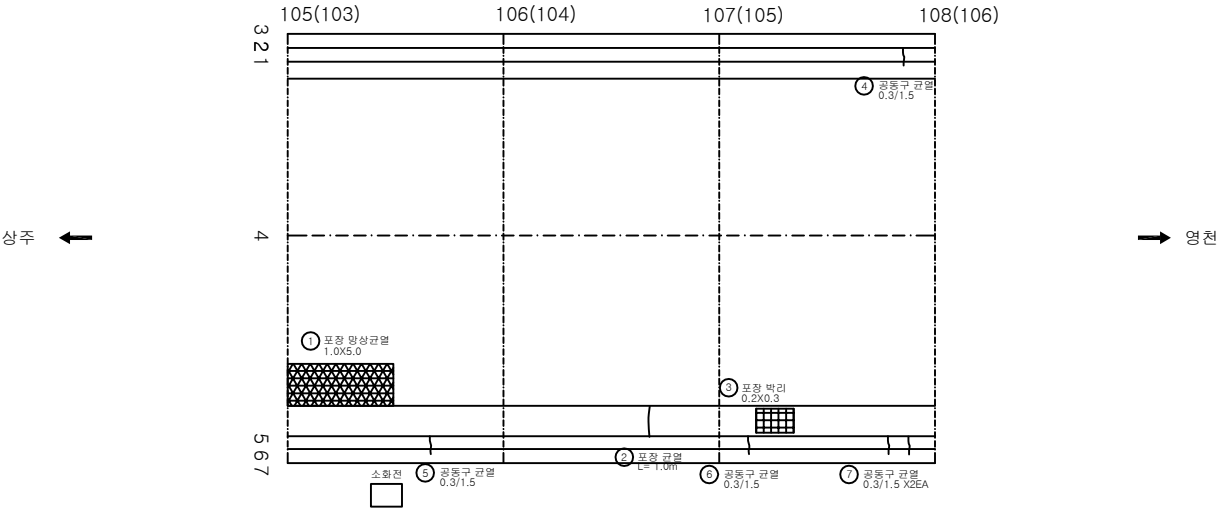

KEY PLAN

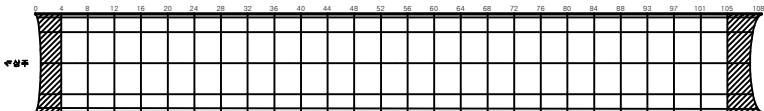

SECTION

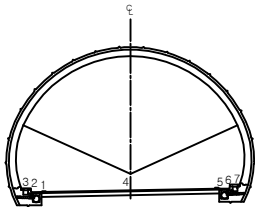

편


관	망상균열	재료분리	발주처 상주영천고속도로(주)
면치, 강동	박리, 파손	채수	용역명
누수, 습관부	벽면	외적물	상주영천고속도로 시설물 안전-하자점검 및 성능평가 용역 (2023년 하반기 결말연결중)
물근노출	침하	열화	도면명 군위터널(영천방향) 외관조사망도
부식	좌굴, 변형	기타	도면번호 027

라이닝 콘크리트


ID:군위터널(영천)-라이닝 Span No.1~4

손상물량표


번호	발생 년도	부재	손상내용	손상현황						비고	
				폭 (mm)	길이 (m)	너비 (m)	손상 물량	단위	개소		총합 물량
1	19하	측벽부	마감재 들뜸		0.1	0.3	0.03	m²	1	0.03	
2											
3											
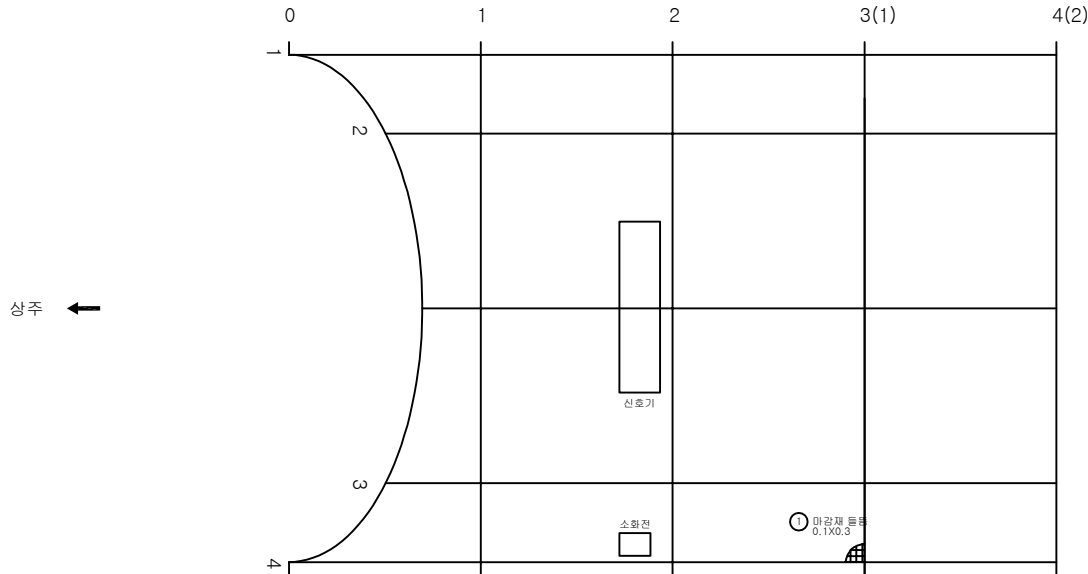

KEY
PLAN

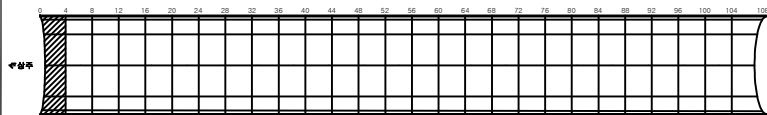

SECTION

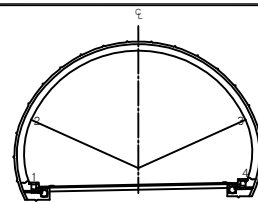


損
傷
部
位

	균열		망상균열		재료분리	발주처 상주영천고속도로(주)
	변위, 강동		박리, 파손		채수	용역명
	누수, 침강부		편타		퇴적물	상주영천고속도로 시설물 안전-하자점검 및 성능평가 용역 (2023년 하반기 용역만점예정)
	철근노출		침하		열화	도면명 군위터널(영천방향) 외관조사망도
	부식		좌굴, 변형		기타	도면번호 028


ID:군위터널(영천)-라이닝 Span No.5~8

손상물량표

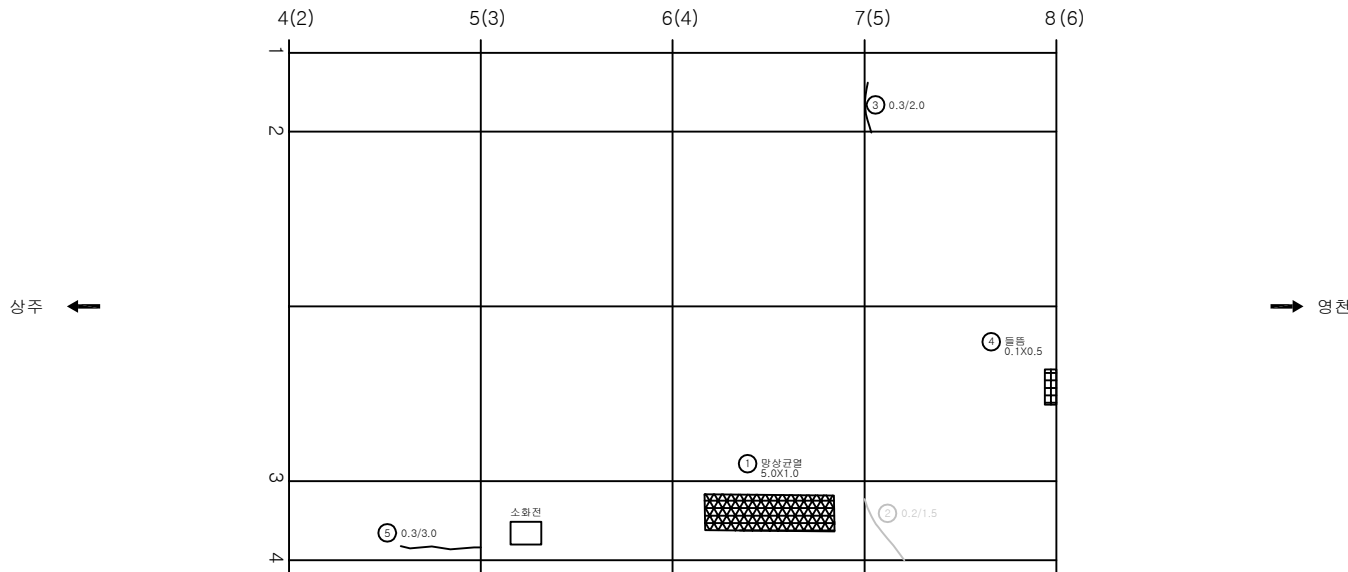


번호	발생 년도	부재	손상내용	손상현황							비고
				폭 (mm)	길이 (m)	너비 (m)	손상 물량	단위	개소	총합 물량	
1	19하	측벽부	망상균열		5.0	1.0	5.00	m ²	1	5.00	
2	19하	측벽부	균열(Cw=0.3mm미만)	0.2	1.5		1.50	m	1	1.50	21'하 보강
3	19하	측벽부	균열(Cw=0.3mm이상)	0.3	2.0		2.00	m	1	2.00	
4	20하	측벽부	들뜸		0.1	0.5	0.05	m ²	1	0.05	
5	21상	천단부	균열(Cw=0.3mm이상)	0.3	3.0		3.00	m	1	3.00	
6											
7											
KEY PLAN

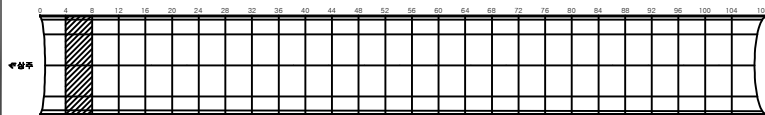

SECTION

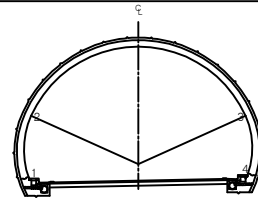


범례

균열	망상균열	재료분리	발주처 상주영천고속도로(주)
면치, 강동	박리, 파손	채수	용역명
누수, 습관부	벽면	외적물	상주영천고속도로 시설물 안전·유지관리 및 성능평가 용역 (2023년 하반기 용역단기종결)
철근노출	침하	열화	도면명 군위터널(영천방향) 외관조사망도
부식	좌굴, 변형	기타	도면번호 029


ID:군위터널(영천)-라이닝 Span No.9~12

손상물량표


번호	발생 년도	부재	손상내용	손상현황							비고
				폭 (mm)	길이 (m)	너비 (m)	손상 물량	단위	개소	총합 물량	
1	19하	천단부	균열(Cw=0.3mm미만)	0.2	10.0		10.00	m	1	10.00	
2	19하	천단부	균열(Cw=0.3mm미만)	0.2	2.0		2.00	m	1	2.00	
3	21하	측벽부	균열(Cw=0.3mm미만)	0.2	1.0		1.00	m	1	1.00	
4	21하	측벽부	망상균열		2.0	8.0	16.00	m ²	1	16.00	
5											
6											
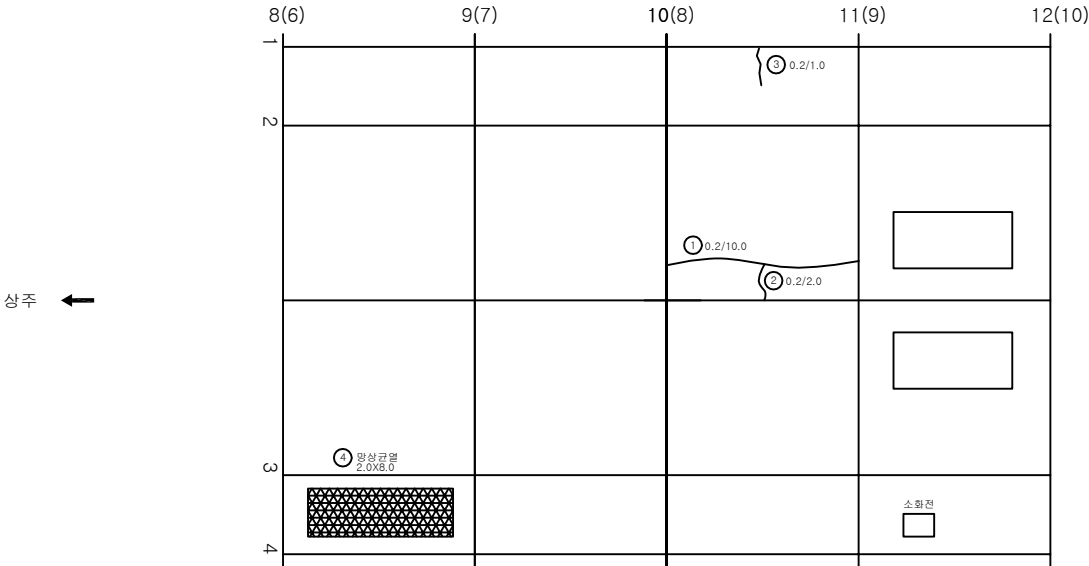

KEY PLAN

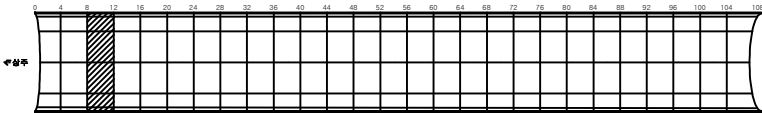

SECTION

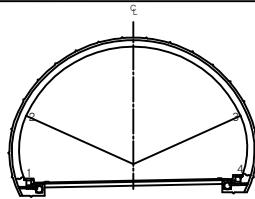


REPAIR

균열	망상균열	재료분리	발주처 상주영천고속도로(주)
면치, 강동	박리, 파손	채수	용역명
누수, 습관부	벽면	외적물	상주영천고속도로 시설물 안전-위장점검 및 성능평가 용역 (2023년 하반기 용역단원출발)
물근노출	침하	열화	도면명 군위터널(영천방향) 외관조사망도
부식	좌굴, 변형	기타	도면번호 030


ID:군위터널(영천)-라이닝 Span No. 13~16

손 상 물 량 표


번 호	발생 년도	부재	손상내용	손상현황							비 고
				폭 (mm)	길이 (m)	너비 (m)	손상 수량	단위	개소	총합 수량	
1	21하	측벽부	균열(Cw=0.3mm미만)	0.2	2.0		2.00	m	1	2.00	
2											
3											
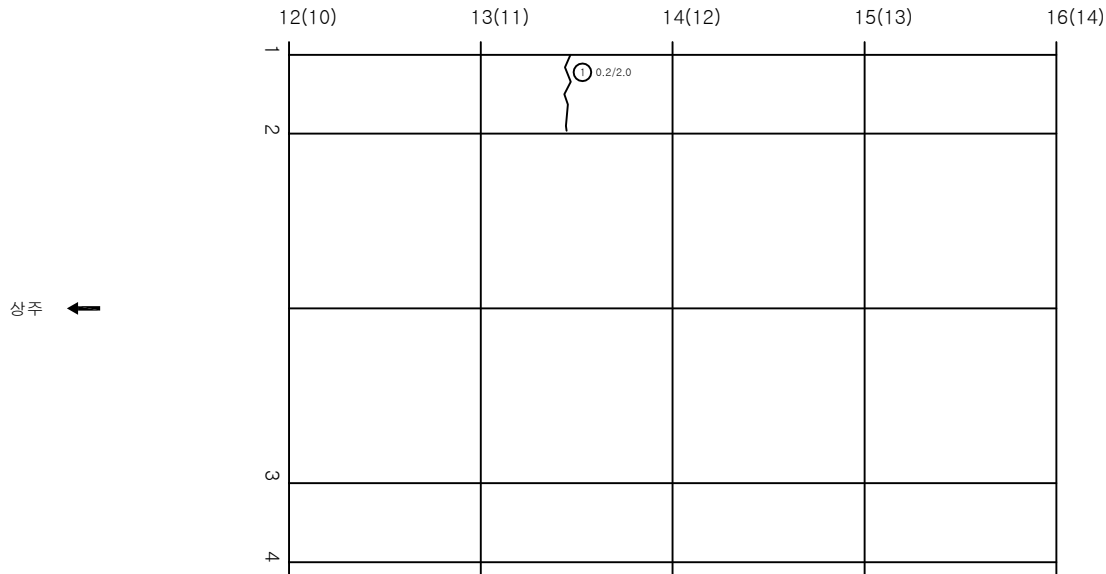

KEY
PLAN

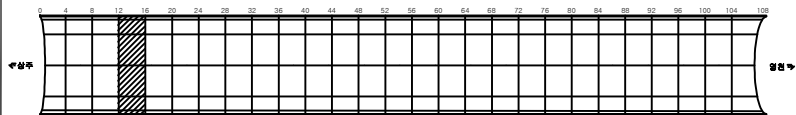

SECTION

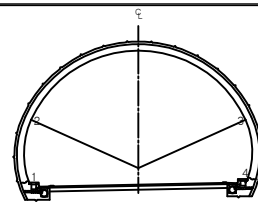


損
傷
部
位

	균열		망상균열		재료분리	발 주 처 상주영천고속도로(주)
	면치, 강동		박리, 파손		채수	용 의 명
	누수, 습관부		표면		외적물	상주영천고속도로 시설물 안전-위장점검 및 성능평가 용역 (2023년 하반기 용역만점종결)
	철근노출		침하		열화	도 면 명 군위터널(영천방향) 외관조사망도
	부식		좌굴, 변형		기타	도 면 번 호


ID:군위터널(영천)-라이닝 Span No. 17~20

손상물량표

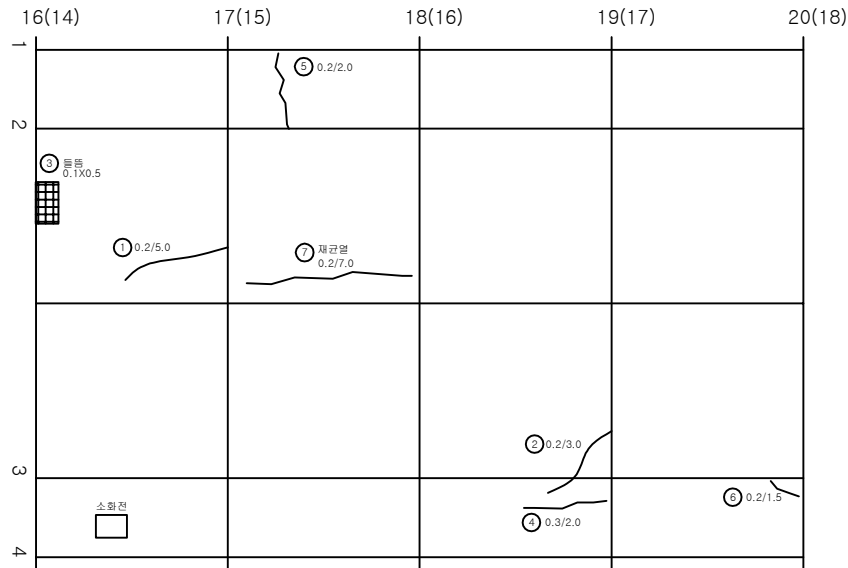


번호	발생 년도	부재	손상내용	손상현황							비고
				폭 (mm)	길이 (m)	너비 (m)	손상 물량	단위	개소	총합 물량	
1	19하	천단부	균열(Cw=0.3mm미만)	0.2	5.0		5.00	m	1	5.00	
2	19하	천단부	균열(Cw=0.3mm미만)	0.3	3.00		3.00	m	1	3.00	
3	20하	천단부	돌출		0.1	0.5	0.05	m	1	0.05	
4	20하	측벽부	균열(Cw=0.3mm이상)	0.3	2.0		2.00	m	1	2.00	
5	21하	측벽부	균열(Cw=0.3mm미만)	0.2	2.0		2.00	m	1	2.00	
6	21하	측벽부	균열(Cw=0.3mm미만)	0.2	1.5		1.50	m	1	1.50	
7	21하	천단부	재균열(Cw=0.3mm미만)	0.2	7.0		7.00	m	1	7.00	
8											
9											
KEY
PLAN

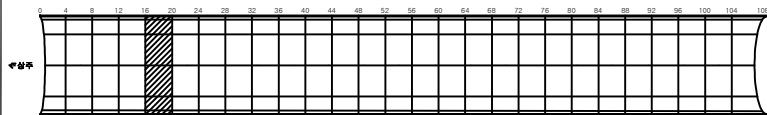

SECTION

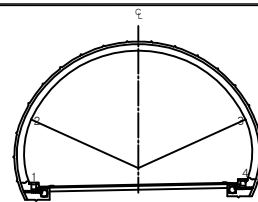


전
면


균열	망상균열	재료분리	발주처 상주영천고속도로(주)
면치, 강동	박리, 파손	채수	용역명
누수, 습관부	벽면	외적물	상주영천고속도로 시설물 안전-하자점검 및 성능평가 용역 (2023년 하반기 품질안전점검)
철근노출	침하	열화	도면명 군위터널(영천방향) 외관조사망도
부식	좌굴, 변형	기타	도면번호

손상물량표


번호	발생 년도	부재	손상내용	손상현황							비고
				폭 (mm)	길이 (m)	너비 (m)	손상 물량	단위	개소	총합 물량	
1	19하	측벽부	균열(Cw=0.3mm미만)	0.1	6.0		6.00	m	1	6.00	
2	19하	천단부	돌출		0.1	0.2	0.02	m ²	1	0.02	
3	21하	천단부	재균열(Cw=0.3mm미만)	0.2	3.5		3.50	m	1	3.50	
4											
5											
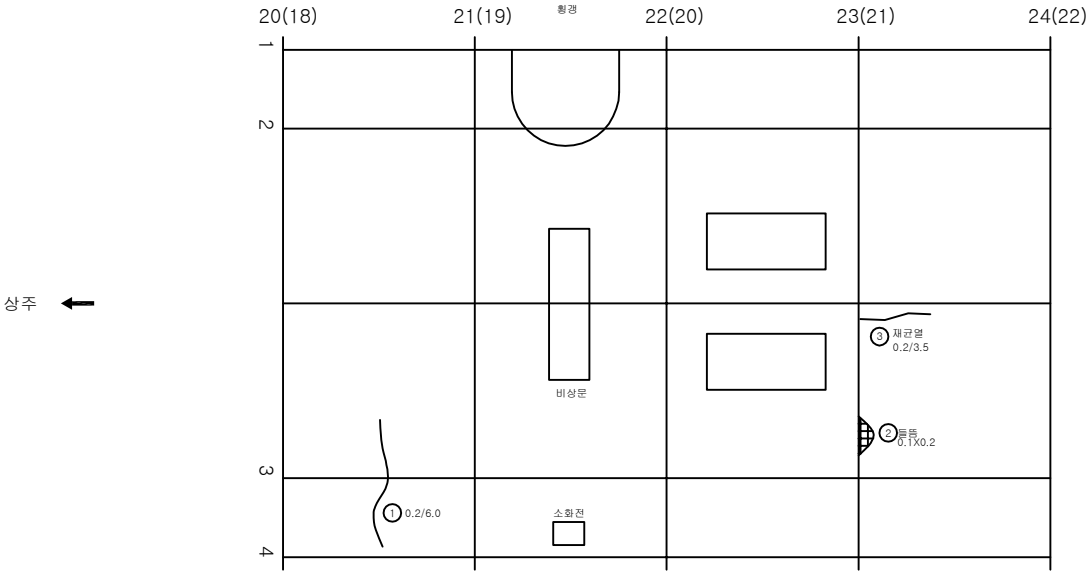

KEY
PLAN

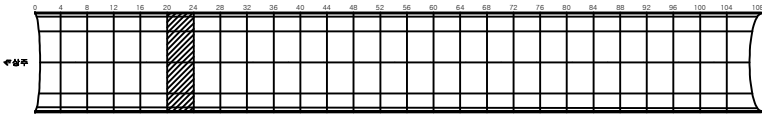

SECTION

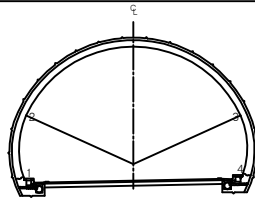


전
면

균열	망상균열	재료분리	발주처 상주영천고속도로(주)
면치, 강동	박리, 파손	채수	용역명
누수, 습관부	벽면	외적물	상주영천고속도로 시설물 안전-하자점검 및 성능평가 용역 (2023년 하반기 용역단원출발)
물근노출	침하	열화	도면명 군위터널(영천방향) 외관조사망도
부식	좌굴, 변형	기타	도면번호 033


ID:군위터널(영천)-라이닝 Span No.25~28

손상물량표

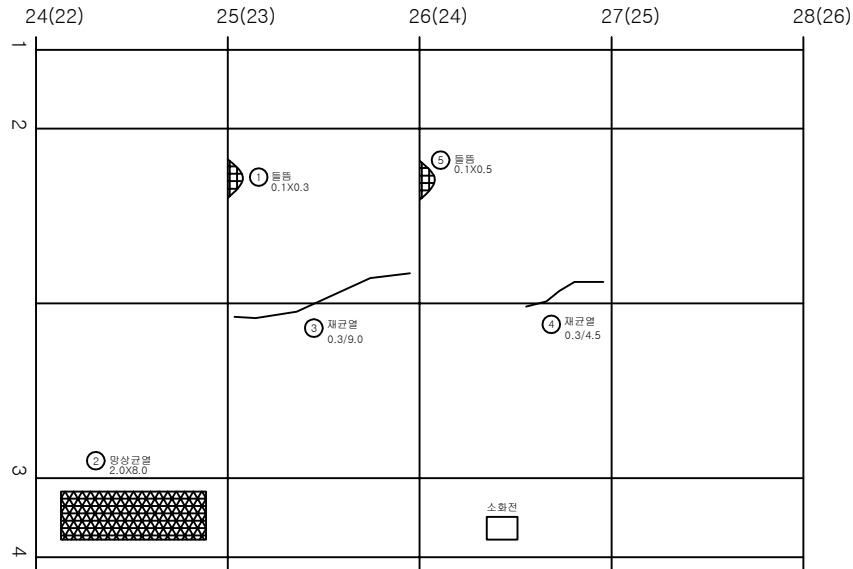


번호	발생 년도	부재	손상내용	손상현황							비고
				폭 (mm)	길이 (m)	너비 (m)	손상 물량	단위	개소	총합 물량	
1	19하	천단부	물뜸		0.1	0.3	0.03	m ²	1	0.03	
2	21하	측벽부	망상균열		2.0	8.0	16.00	m ²	1	16.00	
3	21하	천단부	재균열 (Cw=0.3mm이상)	0.3	9.0		9.00	m	1	9.00	
4	21하	천단부	재균열 (Cw=0.3mm이상)	0.3	4.5		4.50	m	1	4.50	
5	23하	천단부	물뜸		0.1	0.3	0.03	m ²	1	0.03	
6											
7											
KEY PLAN

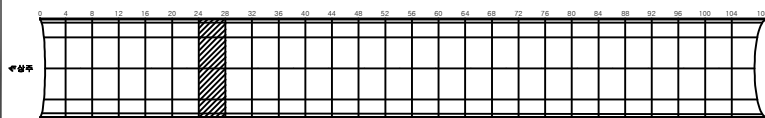

SECTION

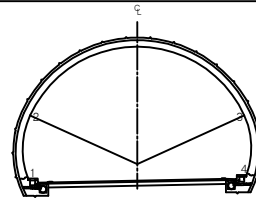


전면


관 열	망상균열	재료분리	발 주 치 상주영천고속도로(주)
면치, 강동	박리, 파손	채수	용 의 명
누수, 습관부	벽 더	외적물	상주영천고속도로 시설물 안전-위장점검 및 성능평가 용역 (2023년 하반기 용역만점예정)
물근노출	침 하	열 화	도 면 명 군위터널(영천방향) 외관조사망도
부식	좌굴, 변형	기 타	도 면 번 호

손 상 물 량 표


번호	발생 년도	부재	손상내용	손상현황							비 고
				폭 (mm)	길이 (m)	너비 (m)	손상 물량	단위	개소	총합 물량	
1	20상	측벽부	망상균열		2.0	1.0	2.00	m ²	1	2.00	
2											
3											
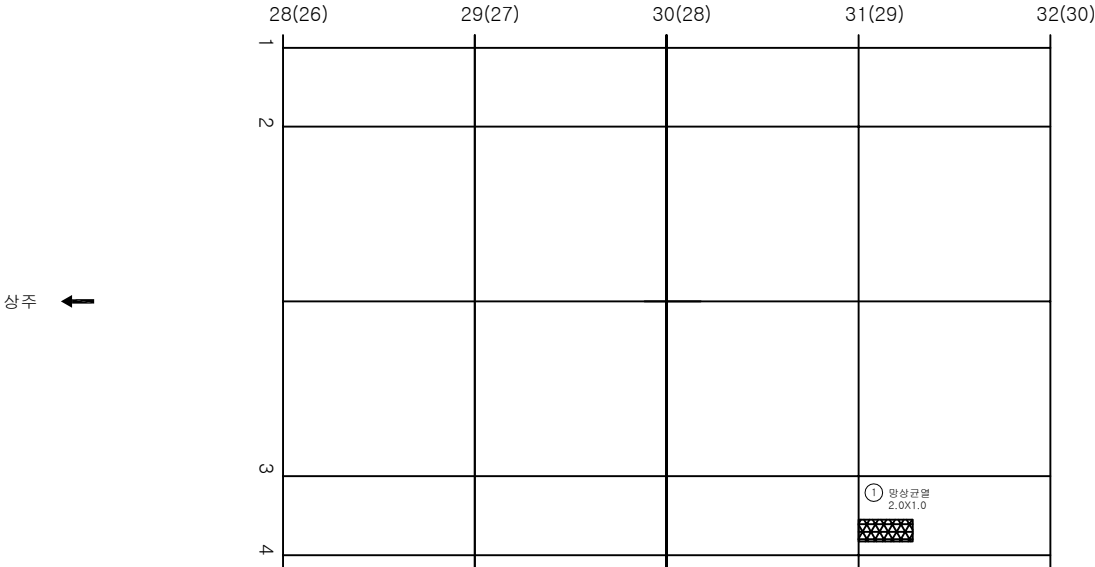

KEY PLAN

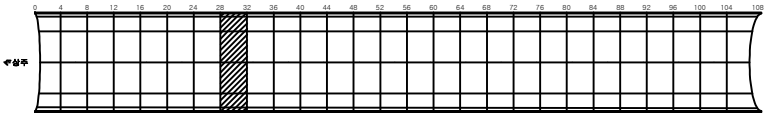

SECTION

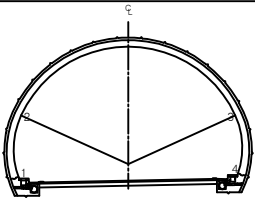


전면


간격	망상균열	재료분리	발주처 상주영천고속도로(주)
면치, 강동	박리, 파손	채수	용역명
누수, 습관부	벽면	외적물	상주영천고속도로 시설물 안전-위장점검 및 성능평가 용역 (2023년 하반기 용역만점예정)
물근노출	침하	열화	도면명 군위터널(영천방향) 외관조사망도
부식	좌굴, 변형	기타	도면번호 035

손상물량표


번호	발생 년도	부재	손상내용	손상현황							비고
				폭 (mm)	길이 (m)	너비 (m)	손상 물량	단위	개소	총합 물량	
1	19하	측벽부	망상균열		2.0	1.0	2.00	m ²	1	2.00	
2	19하	천단부	재균열(Cw=0.3mm미만)	0.2	10.0		10.00	m	1	10.00	
3	19하	천단부	재균열(Cw=0.3mm미만)	0.2	10.0		10.00	m	1	10.00	
4	21하	측벽부	망상균열		4.0	2.0	8.00	m ²	1	8.00	
5	21하	천단부	재균열(Cw=0.3mm미만)	0.2	4.0		4.00	m	1	4.00	
6	23하	천단부	들뜸		0.1	0.3	0.03	m ²	1	0.03	
7											
8											
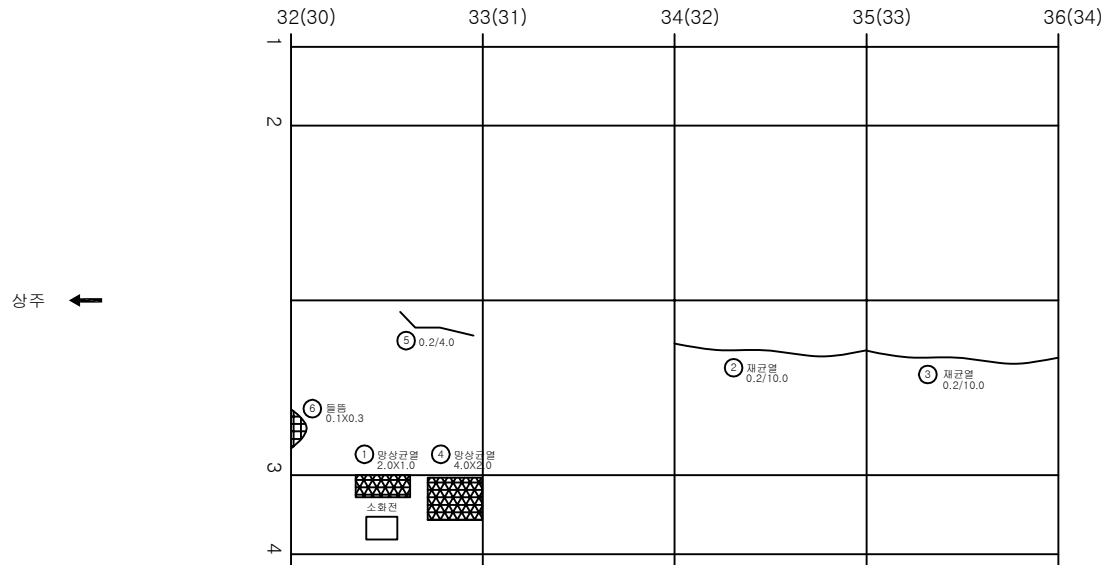

KEY PLAN

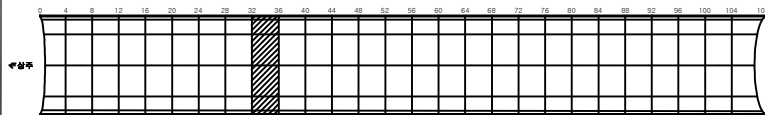


SECTION

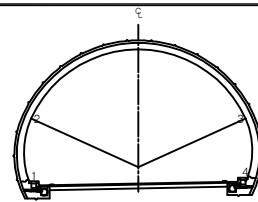편
면


간격	망상균열	재료분리	발주처 상주영천고속도로(주)
면치, 강동	박리, 파손	채수	용역명
누수, 습관부	벽면	외적물	상주영천고속도로 시설물 안전-하자점검 및 성능평가 용역 (2023년 하반기 용역만점예정)
철근노출	침하	열화	도면명 군위터널(영천방향) 외관조사망도
부식	좌굴, 변형	기타	도면번호

손상물량표


번호	발생 년도	부재	손상내용	손상현황							비고
				폭 (mm)	길이 (m)	너비 (m)	손상 물량	단위	개소	총합 물량	
1	19하	천단부	들뜸		0.1	0.3	0.03	m ²	1	0.03	
2	19하	천단부	들뜸		0.1	0.5	0.05	m ²	1	0.05	
3	19하	측벽부	마감재 탈락		0.2	0.5	0.10	m ²	1	0.10	
4	19하	천단부	균열(Cw=0.3mm미만)	0.2	10.0		10.00	m	1	10.00	
5	20상	측벽부	양상균열		3.0	1.0	3.00	m ²	1	3.00	
6	21하	측벽부	양상균열		2.0	9.0	18.00	m ²	1	18.00	
7											
8											
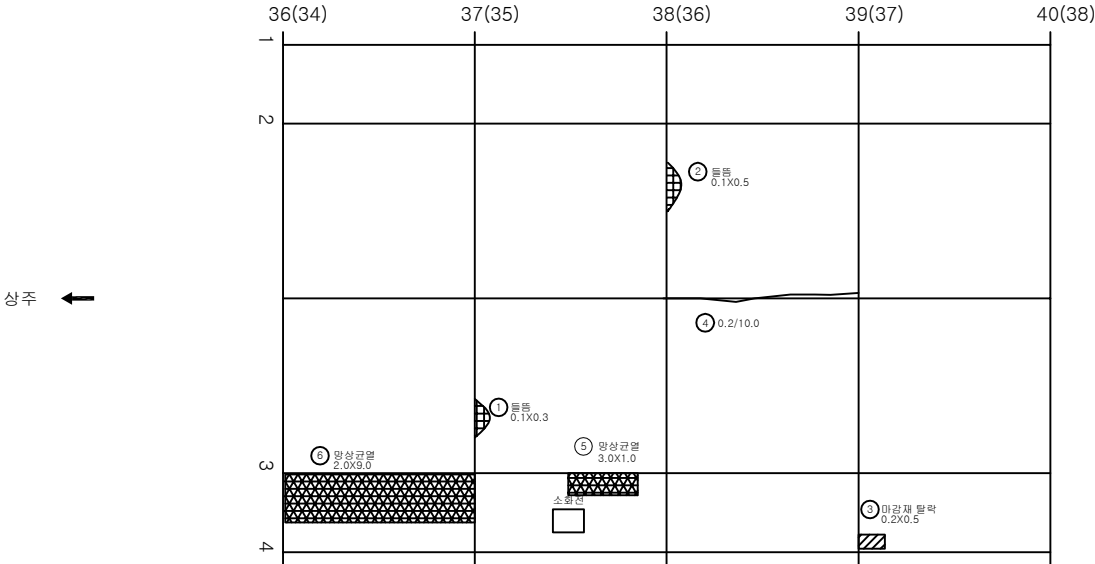

KEY
PLAN

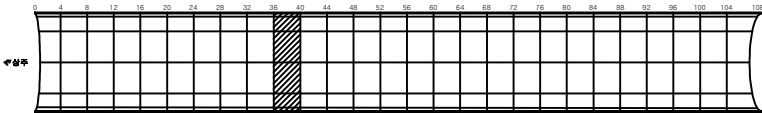

SECTION

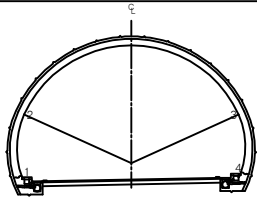


전
면

균열	양상균열	재료분리	발주처 상주영천고속도로(주)
면치, 강동	박리, 파손	채수	용역명
누수, 습관부	벽면	외적물	상주영천고속도로 시설물 안전-하자점검 및 성능평가 용역 (2023년 하반기 용역단원출발)
물근노출	침하	열화	도면명 군위터널(영천방향) 외관조사망도
부식	좌굴, 변형	기타	도면번호 037


ID:군위터널(영천)-라이닝 Span No.41~44

손 상 물 량 표


번호	발생 년도	부재	손상내용	손상현황							비 고
				폭 (mm)	길이 (m)	너비 (m)	손상 수량	단위	개소	총합 수량	
1	19하	천단부	재균열(Cw=0.3mm미만)	0.2	10.0		10.00	m	1	10.00	
2	19하	천단부	재균열(Cw=0.3mm미만)	0.2	10.0		10.00	m	1	10.00	
3	19하	천단부	균열(Cw=0.3mm미만)	0.2	2.0		2.00	m	1	2.00	
4	21하	측벽부	망상균열		2.0	9.0	18.00	m ²	1	18.00	
5	21하	천단부	균열(Cw=0.3mm이상)	0.3	2.0		2.00	m	1	2.00	
6											
7											
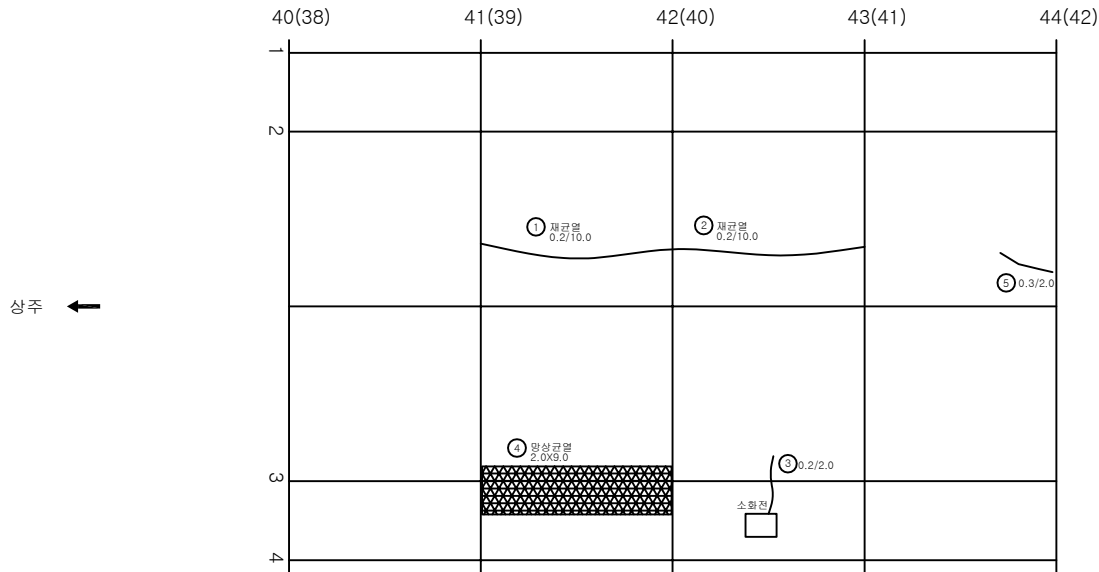

KEY PLAN

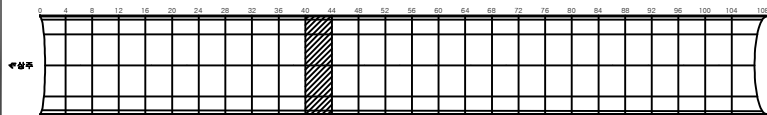

SECTION

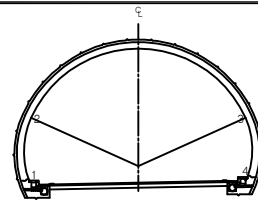


편
관

	균열		망상균열		재료분리	발 주 처 상주영천고속도로(주)
	면치, 강동		박리, 파손		채수	용 목 명
	누수, 습관부		벽면		외적물	상주영천고속도로 시설물 안전-하자점검 및 성능평가 용역 (2023년 하반기 결말안전점검)
	물근노출		침하		열화	도 면 명 군위터널(영천방향) 외관조사망도
	부식		좌굴, 변형		기타	도 면 번 호


ID:군위터널(영천)-라이닝 Span No.45~48

손상물량표


번호	발생 년도	부재	손상내용	손상현황							비고
				폭 (mm)	길이 (m)	너비 (m)	손상 물량	단위	개소	총합 물량	
1	19하	측벽부	균열(Cw=0.3mm미만)	0.2	3.0		3.00	m	1	3.00	
2	21하	측벽부	망상균열		2.0	9.0	18.00	m	1	18.00	
3	21하	측벽부	균열(Cw=0.3mm미만)	0.2	2.0		2.00	m	1	2.00	
4	21하	천단부	균열(Cw=0.3mm이상)	0.3	3.5		3.50	m	1	3.50	
5	23하	천단부	돌뜸		0.1	0.5	0.05	m	1	0.05	
6											
7											
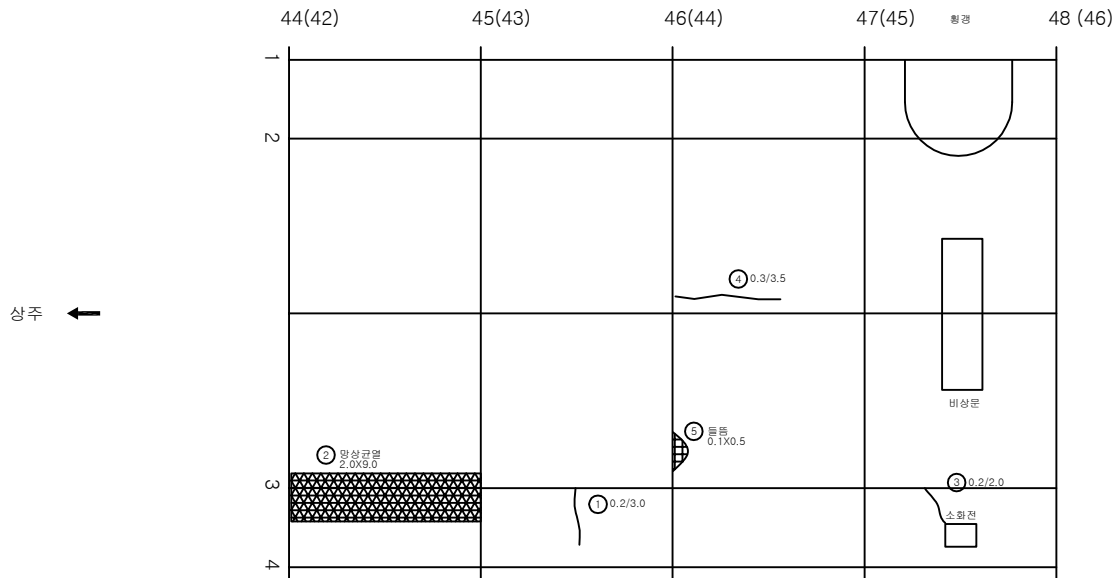

KEY PLAN

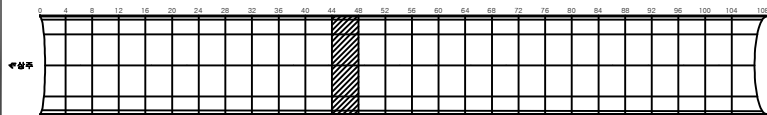

SECTION


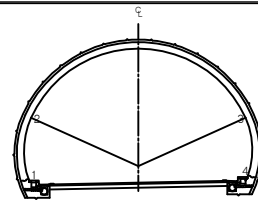


전면


균열	망상균열	재료분리	발주처 상주영천고속도로(주)
면치, 강동	박리, 파손	채수	용역명
누수, 습관부	벽면	외적물	상주영천고속도로 시설물 안전-위장점검 및 성능평가 용역 (2023년 하반기 용역단원출발)
물근노출	침하	열화	도면명 군위터널(영천방향) 외관조사망도
부식	좌굴, 변형	기타	도면번호 039

손상물량표

번호	발생 년도	부재	손상내용	손상현황							비고
				폭 (mm)	길이 (m)	너비 (m)	손상 물량	단위	개소	총합 물량	
1	19하	천단부	들뜸		0.1	0.2	0.02	m ²	1	0.02	
2	19하	천단부	들뜸		0.1	0.3	0.03	m ²	1	0.03	
3	19하	천단부	균열(Cw=0.3mm미만)	0.2	10.0		10.00	m	1	10.00	
4	19하	천단부	균열(Cw=0.3mm미만)	0.2	3.0		3.00	m	1	3.00	
5	19하	천단부	균열(Cw=0.3mm미만)	0.2	10.0		10.00	m	1	10.00	(1)하 노면
6	19하	천단부	들뜸		0.1	0.3	0.03	m ²	1	0.03	
7	21하	천단부	균열(Cw=0.3mm이상)	0.5	7.0		7.0	m	1	7.00	
8											
9											
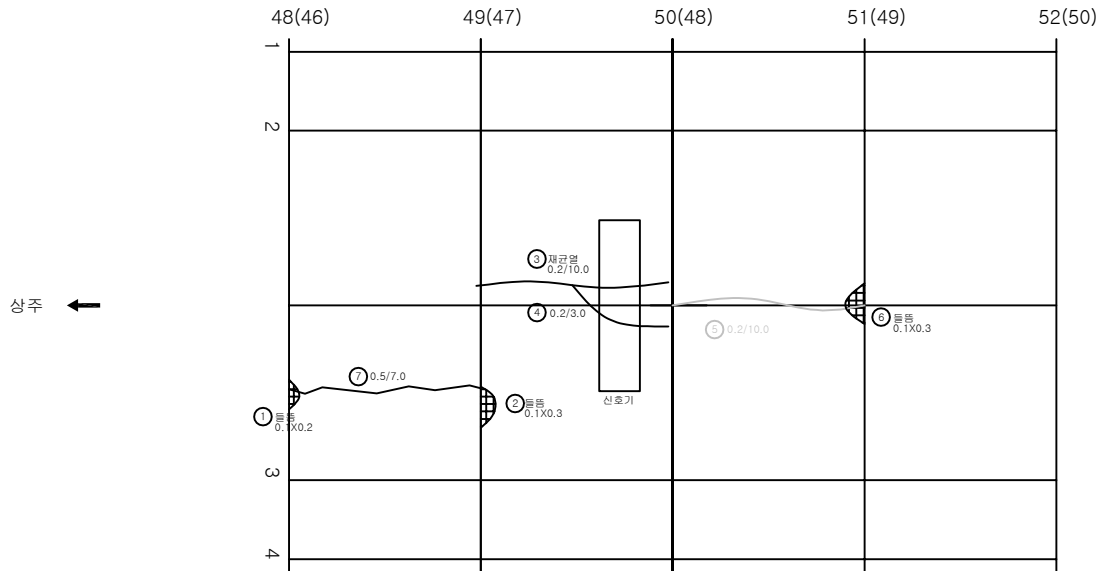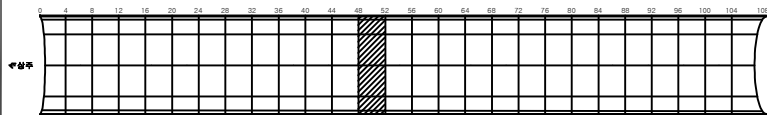KEY
PLAN

SECTION

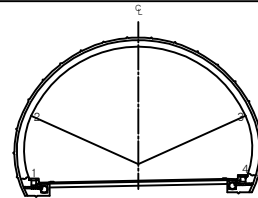


REMARK

균열	망상균열	재료분리	발주처 상주영천고속도로(주)
면치, 강동	박리, 파손	채수	용역명
누수, 습관부	벽면	외적물	상주영천고속도로 시설물 안전-하자점검 및 성능평가 용역 (2023년 하반기 결말안전점검)
철근노출	침하	열화	도면명 군위터널(영천방향) 외관조사량도
부식	좌굴, 변형	기타	도면번호 040


ID:군위터널(영천)-라이닝 Span No.53~56

손상물량표


번호	발생 년도	부재	손상내용	손상현황							비고
				폭 (mm)	길이 (m)	너비 (m)	손상 물량	단위	개소	총합 물량	
1	19하	천단부	재균열(Cw=0.3mm미만)	0.2	10.0		10.00	m	1	10.00	
2	20상	측벽부	균열(Cw=0.3mm미만)	0.1	3.0		3.00	m	1	3.00	
3	21하	측벽부	균열(Cw=0.3mm미만)	0.2	2.0		2.00	m	1	2.00	
4											
5											
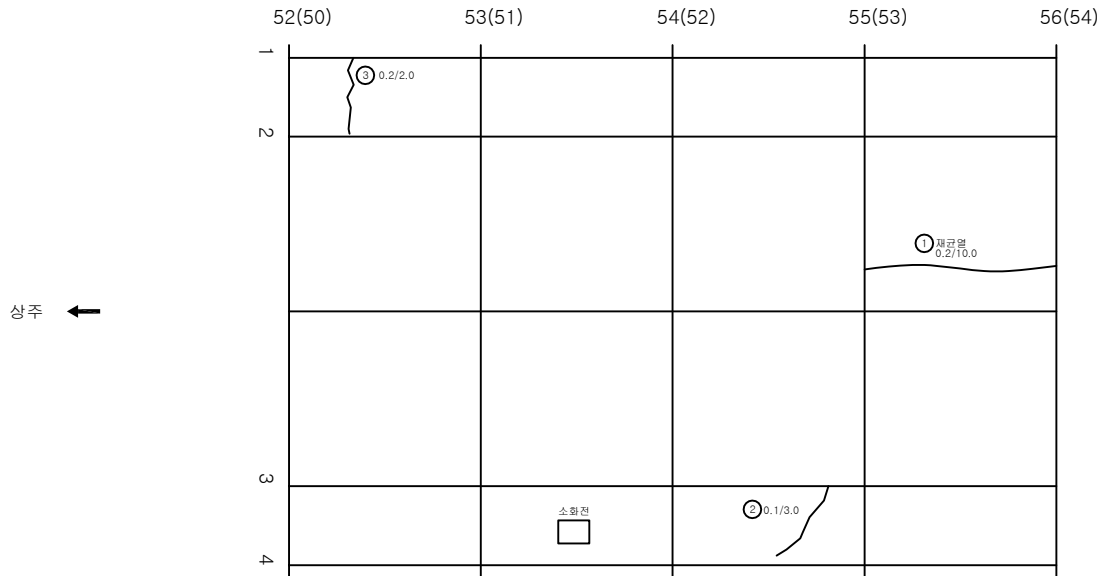

KEY
PLAN

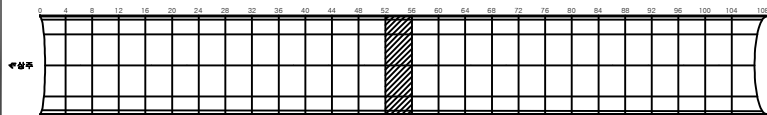

SECTION

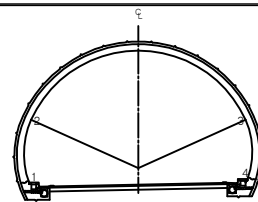


편
관

③ 균열	망상균열	재료분리	발주처 상주영천고속도로(주)
☆ 면치, 강동	박리, 파손	채수	용역명
▲ 누수, 습관부	벽면	퇴적물	상주영천고속도로 시설물 안전-위장점검 및 성능평가 용역 (2023년 하반기 용역단원출발)
→ 물근노출	침하	열화	도면명 군위터널(영천방향) 외관조사망도
▨ 부식	좌굴, 변형	기타	도면번호


ID:군위터널(영천)-라이닝 Span No.57~60

손상물량표


번호	발생 년도	부재	손상내용	손상현황							비고
				폭 (mm)	길이 (m)	너비 (m)	손상 물량	단위	개소	총합 물량	
1	19하	천단부	재균열(Cw=0.3mm미만)	0.2	10.0		10.00	m	1	10.00	
2	21하	측벽부	망상균열		2.0	9.0	18.00	m ²	1	18.00	
3	23하	천단부	재균열(Cw=0.3mm미만)	0.2	10.0		10.00	m	1	10.00	
4											
5											
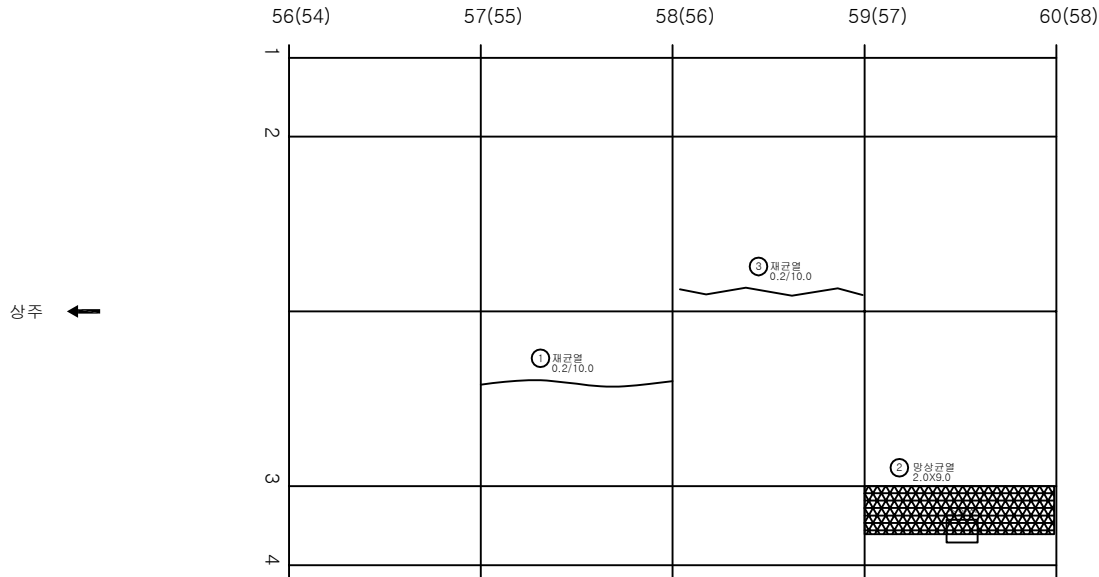

KEY PLAN

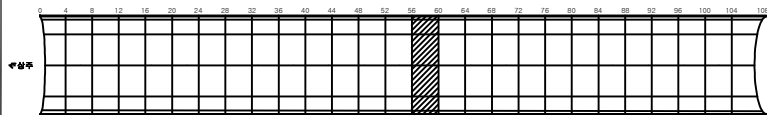

SECTION

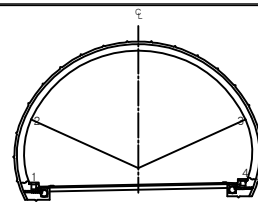


損 傷 部 位

	콘크리트 박락		철근 부식	발주처 상주영천고속도로(주)
	표면 균열		분리	용역명 상주영천고속도로 시설물 안전-하자점검 및 성능평가 용역 (2023년 하반기 품질안전점검)
	종방향 균열		표면 박락	도면명 군위터널(영천방향) 외관조사망도
	횡방향 균열		표면 결함	도면번호 042


ID:군위터널(영천)-라이닝 Span No.61~64

손상물량표


번호	발생 년도	부재	손상내용	손상현황							비고
				폭 (mm)	길이 (m)	너비 (m)	손상 물량	단위	개소	총합 물량	
1	19하	천단부	재균열(Cw=0.3mm미만)	0.2	10.0		10.00	m	1	10.00	
2	19하	천단부	재균열(Cw=0.3mm미만)	0.2	10.0		10.00	m	1	10.00	
3	19하	천단부	재균열(Cw=0.3mm미만)	0.2	10.0		10.00	m	1	10.00	
4	20상	측벽부	방상균열		2.0	1.0	2.00	m ²	1	2.00	
5	21하	측벽부	마감재들뜸		0.2	0.3	0.06	m ²	1	0.06	
6	21하	천단부	들뜸		0.3	1.0	0.30	m ²	1	0.30	
7											
8											
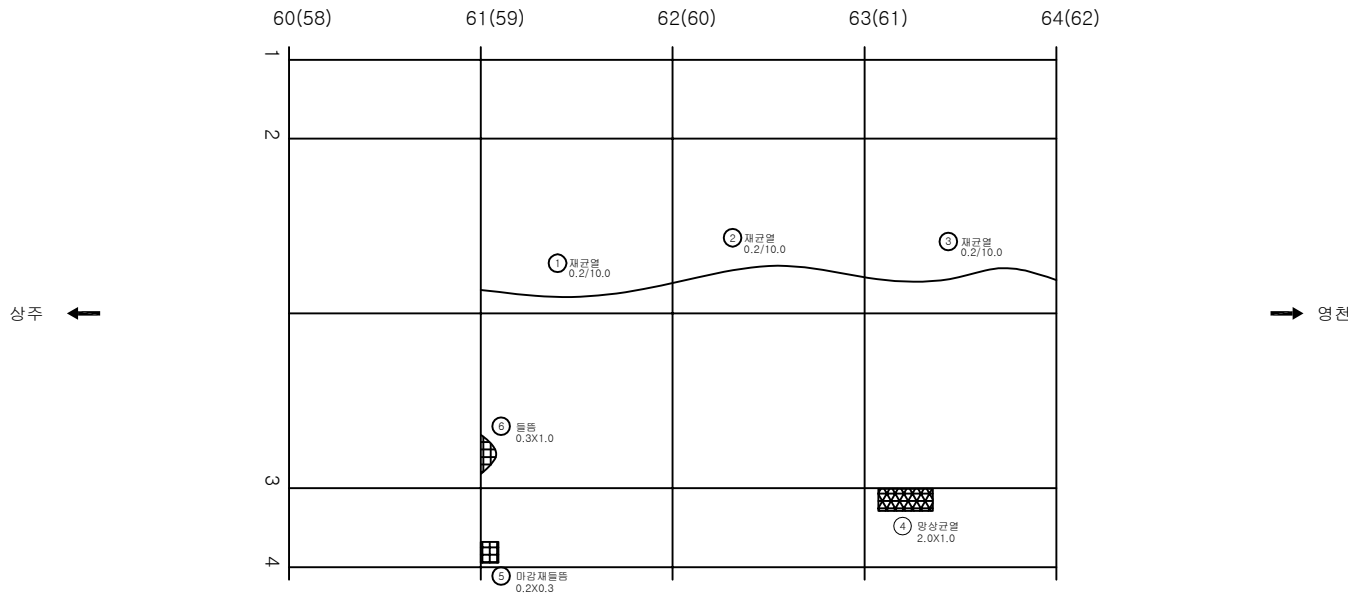

KEY PLAN

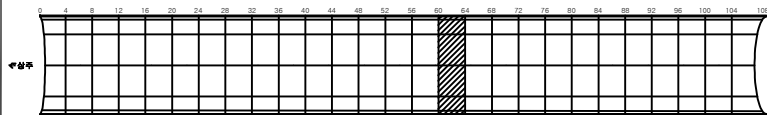

SECTION

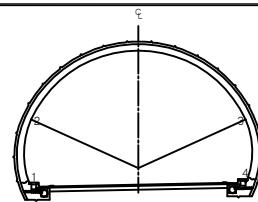


LEGEND

간격	방상균열	재료분리	발주처 상주영천고속도로(주)
면치, 강동	박리, 파손	채수	용역명
누수, 습관부	벽면	외적물	상주영천고속도로 시설물 안전-위자점검 및 성능평가 용역 (2023년 하반기 용역단원출발)
철근노출	침하	열화	도면명 군위터널(영천방향) 외관조사망도
부식	좌굴, 변형	기타	도면번호


ID:군위터널(영천)-라이닝 Span No.65~68

손 상 물 량 표


번 호	발생 년도	부재	손상내용	손상현황							비 고
				폭 (mm)	길이 (m)	너비 (m)	손상 물량	단위	개소	총합 물량	
1	20상	측벽부	마감재 박락		0.2	0.3	0.06	m ²	1	0.06	
2	21하	측벽부	균열(Cw=0.3mm미만)	0.2	2.0		2.00	m	1	2.00	
3	21하	측벽부	균열(Cw=0.3mm미만)	0.2	9.00		9.00	m	1	9.00	
4	21하	천단부	들뜸		0.4	1.0	0.40	m ²	1	0.40	
5	21하	천단부	균열(Cw=0.3mm미만)	0.2	7.00		7.00	m	1	7.00	
6											
7											
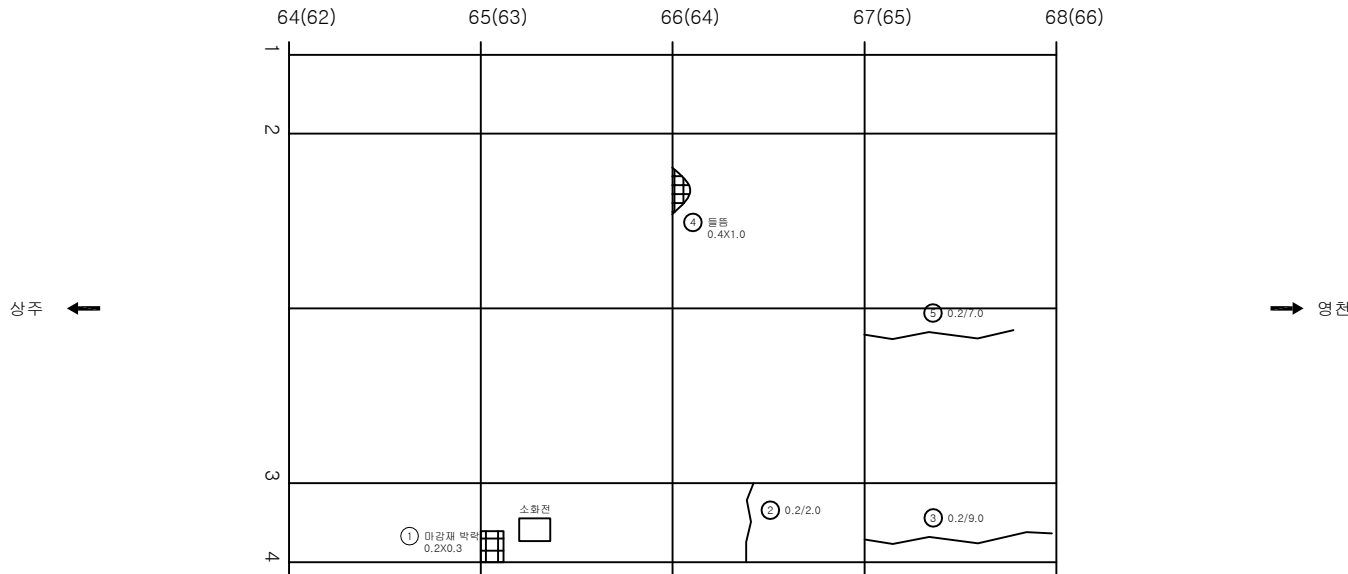

KEY
PLAN

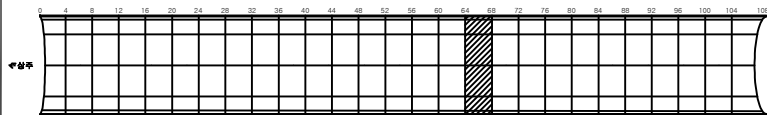

SECTION

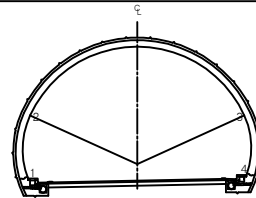


편
관

관 열	망상균열	재료분리	발 주 처 상주영천고속도로(주)
면치, 강동	박리, 파손	채수	용 목 명
누수, 습관부	벽 더	외적물	상주영천고속도로 시설물 안전-위자점검 및 성능평가 용역 (2023년 하반기 용역만점)
물근노출	침 하	열 화	도 면 명 군위터널(영천방향) 외관조사망도
부식	좌굴, 변형	기 타	도 면 번 호


ID:군위터널(영천)-라이닝 Span No.69~72

손상물량표


번호	발생 년도	부재	손상내용	손상현황							비고
				폭 (mm)	길이 (m)	너비 (m)	손상 물량	단위	개소	종합 물량	
1											
2											
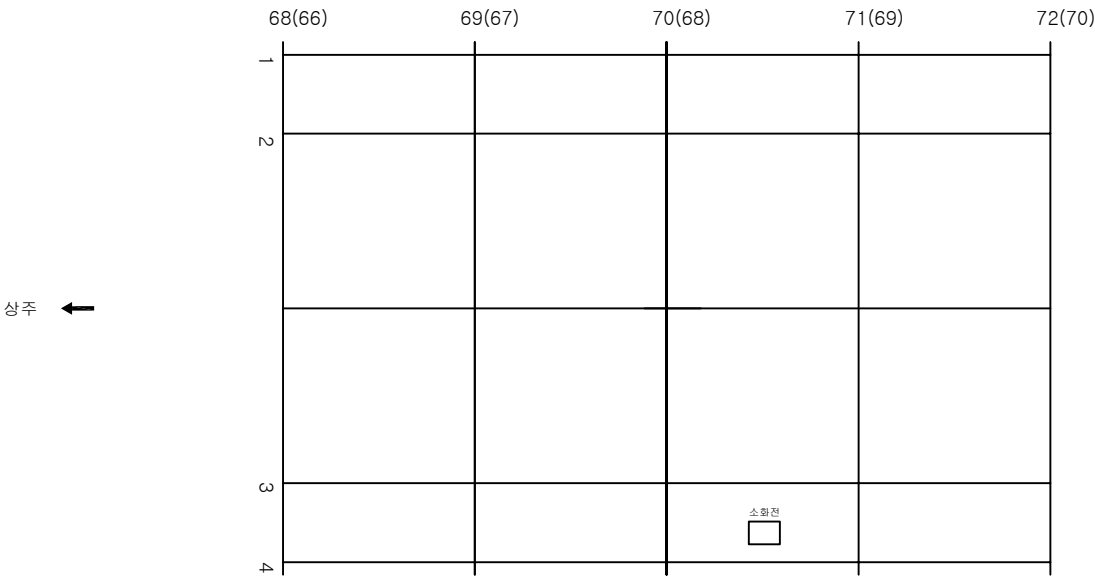

KEY PLAN

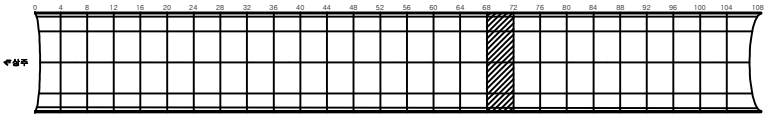


SECTION

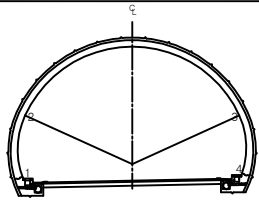


편
관

관	망상균열	재료분리	발주처 상주영천고속도로(주)
면치, 강동	박리, 파손	채수	용역명
누수, 습관부	표면	외적물	상주영천고속도로 시설물 안전-위장점검 및 성능평가 용역 (2023년 하반기 용역(안전점검))
물근로물	침하	열화	도면명 군위터널(영천방향) 외관조사망도
부식	좌굴, 변형	기타	도면번호 045

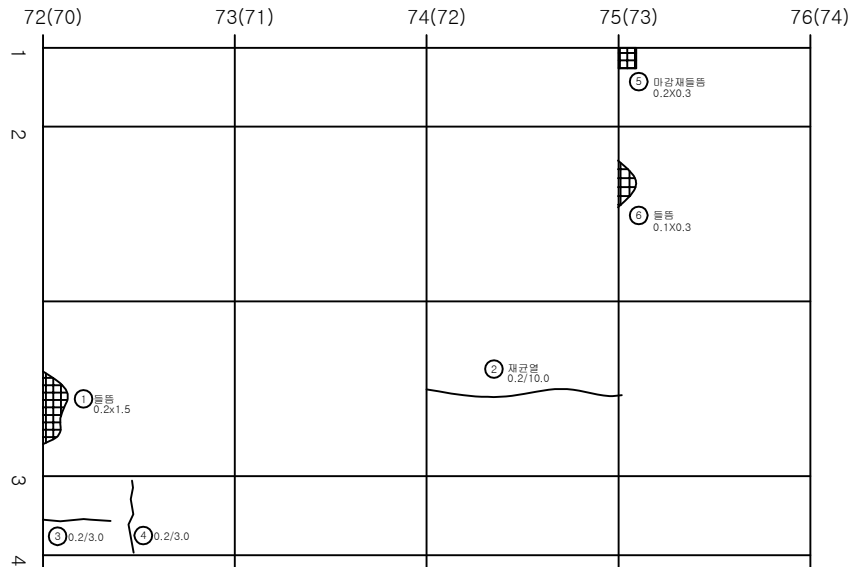


번호	발생 년도	부재	손상내용	손상현황							비고
				폭 (mm)	길이 (m)	너비 (m)	손상 물량	단위	개소	총합 물량	
1	19하	천단부	들뜸		0.2	1.5	0.30	m ²	1	0.30	
2	19하	천단부	재균열(Cw=0.3mm미만)	0.2	10.0		10.00	m	1	10.00	
3	20상	측벽부	균열(Cw=0.3mm미만)	0.2	3.0		3.00	m	1	3.00	
4	21상	측벽부	균열(Cw=0.3mm미만)	0.2	3.0		3.00	m	1	3.00	
5	21하	측벽부	마감재들뜸		0.2	0.3	0.06	m ²	1	0.06	
6	23하	천단부	들뜸		0.1	0.3	0.03	m ²	1	0.03	
7											
8											
KEY
PLAN

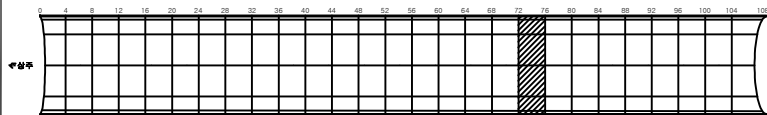

SECTION

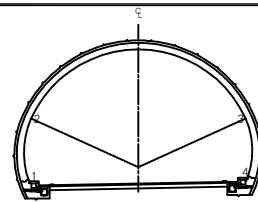


損
傷
部
位

균열	망상균열	재료분리	발주처 상주영천고속도로(주)
면치, 강동	박리, 파손	채수	용역명
누수, 습관부	벽면	외적물	상주영천고속도로 시설물 안전-하자점검 및 성능평가 용역 (2023년 하반기 용역단원출발)
철근노출	침하	열화	도면명 군위터널(영천방향) 외관조사망도
부식	좌굴, 변형	기타	도면번호


ID:군위터널(영천)-라이닝 Span No.77~80

손상물량표


번호	발생 년도	부재	손상내용	손상현황							비고
				폭 (mm)	길이 (m)	너비 (m)	손상 물량	단위	개소	총합 물량	
1	19하	천단부	들뜸		0.1	1.5	0.15	m ²	1	0.15	
2	19하	천단부	반원형균열(Cw=0.3mm미만)	0.2	3.0		3.00	m	1	3.00	
3											
4											
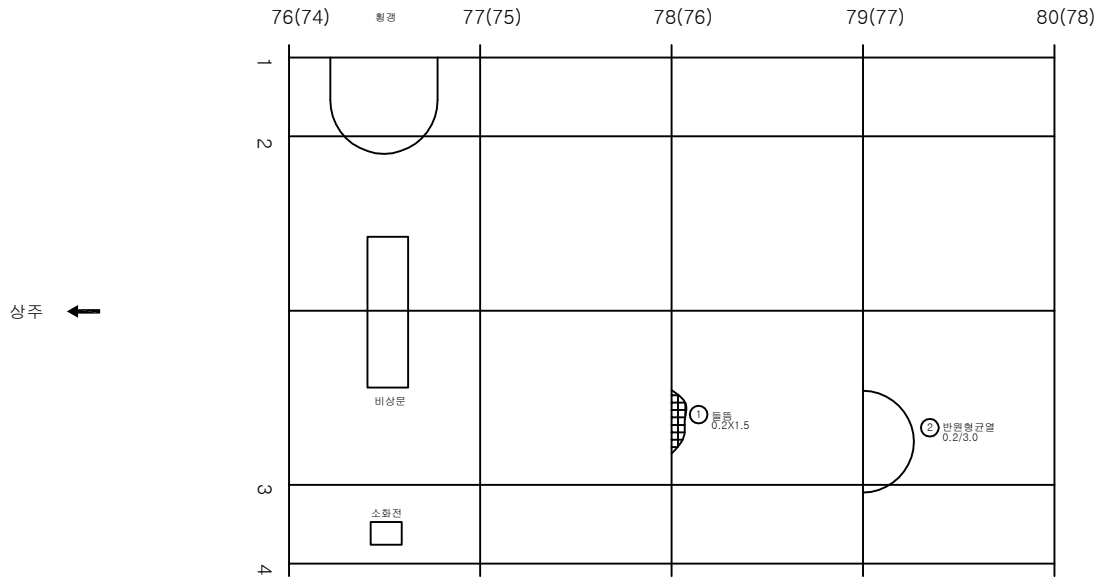

KEY PLAN

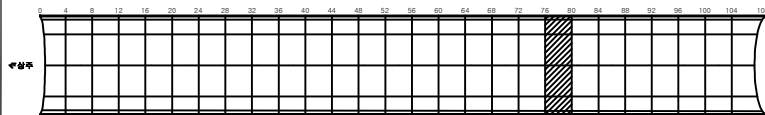

SECTION

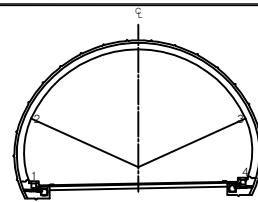


편
관

	균열		망상균열		재료분리	발주처 상주영천고속도로(주)
	면치, 강동		박리, 파손		채수	용역명
	누수, 습관부		편타		외적물	상주영천고속도로 시설물 안전-하자점검 및 성능평가 용역 (2023년 하반기 용역단원출발)
	물근노출		침하		열화	도면명 군위터널(영천방향) 외관조사망도
	부식		좌굴, 변형		기타	도면번호


ID:군위터널(영천)-라이닝 Span No.81~84

손상물량표


번호	발생 년도	부재	손상내용	손상현황							비고
				폭 (mm)	길이 (m)	너비 (m)	손상 물량	단위	개소	총합 물량	
1	19하	천단부	들뜸		0.1	0.1	0.01	m ²	1	0.01	
2	19하	천단부	들뜸		0.1	0.2	0.02	m ²	1	0.02	
3	19하	천단부	들뜸		0.1	0.5	0.05	m ²	1	0.05	
4											
5											
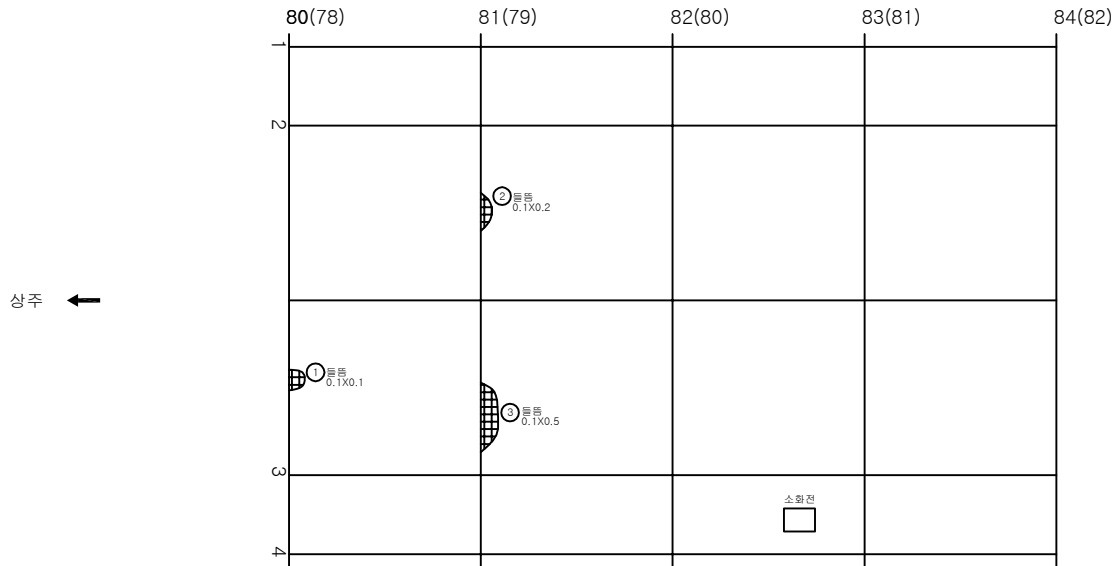

KEY PLAN

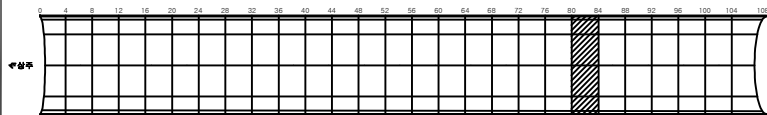

SECTION

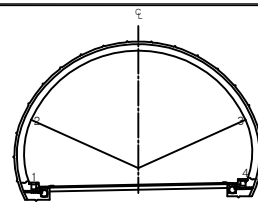


損 傷 部 位

간 열	망상균열	재료분리	발 주 치 상주영천고속도로(주)
면치, 강동	박리, 파손	채수	용 의 명
누수, 습관부	벽 타	외적물	상주영천고속도로 시설물 안전-위자점검 및 성능평가 용역 (2023년 하반기 용역단원출발)
물근노출	침 하	열 화	도 면 명 군위터널(영천방향) 외관조사망도
부식	좌굴, 변형	기 타	도 면 번 호


ID:군위터널(영천)-라이닝 Span No.85~88

손상물량표


번호	발생 년도	부재	손상내용	손상현황							비고
				폭 (mm)	길이 (m)	너비 (m)	손상 물량	단위	개소	총합 물량	
1	19하	측벽부	균열(Cw=0.3mm미만)	0.2	0.5		0.50	m	1	0.50	
2	20상	측벽부	마감재 박리		0.5	0.5	0.25	m ²	1	0.25	
3	21하	측벽부	균열(Cw=0.3mm미만)	0.2	1.0		1.00	m	1	1.00	
4											
5											
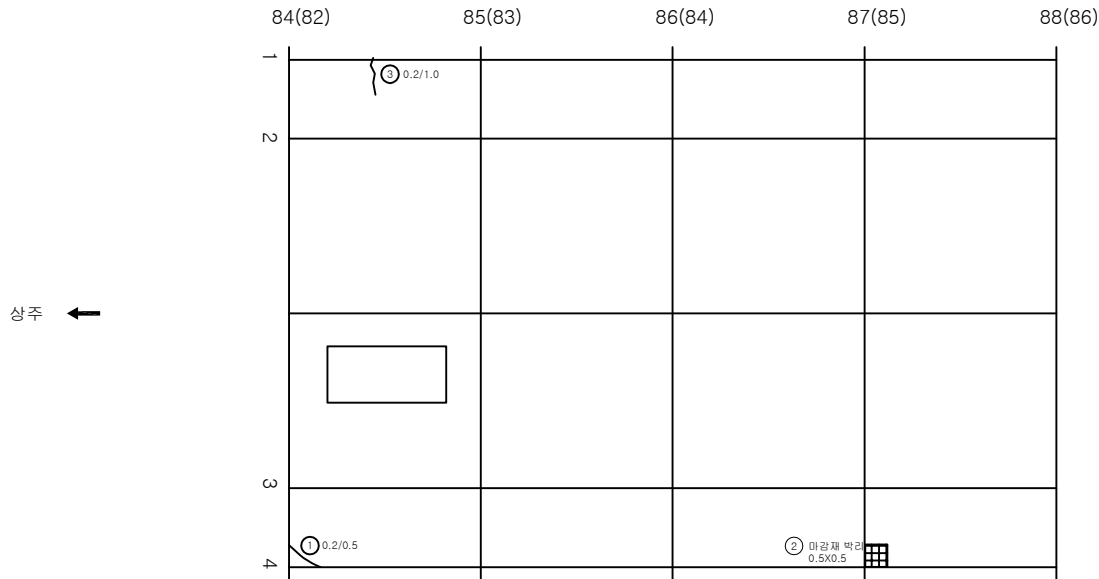

KEY PLAN

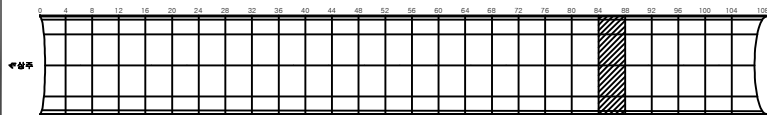

SECTION

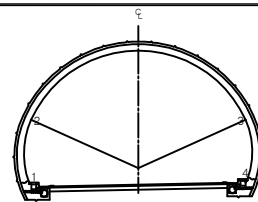


REMARK

균열	망상균열	재료분리	발주처 상주영천고속도로(주)
면치, 강동	박리, 파손	채수	용역명
누수, 습관부	벽면	외적물	상주영천고속도로 시설물 안전-하자점검 및 성능평가 용역 (2023년 하반기 용역(안전점검))
물근노출	침하	열화	도면명 군위터널(영천방향) 외관조사망도
부식	좌굴, 변형	기타	도면번호


ID:군위터널(영천)-라이닝 Span No.89~92

손상물량표


번호	발생 년도	부재	손상내용	손상현황							비고
				폭 (mm)	길이 (m)	너비 (m)	손상 물량	단위	개소	총합 물량	
1	1954	천단부	들뜸		0.1	0.2	0.02	m ²	1	0.02	
2											
3											
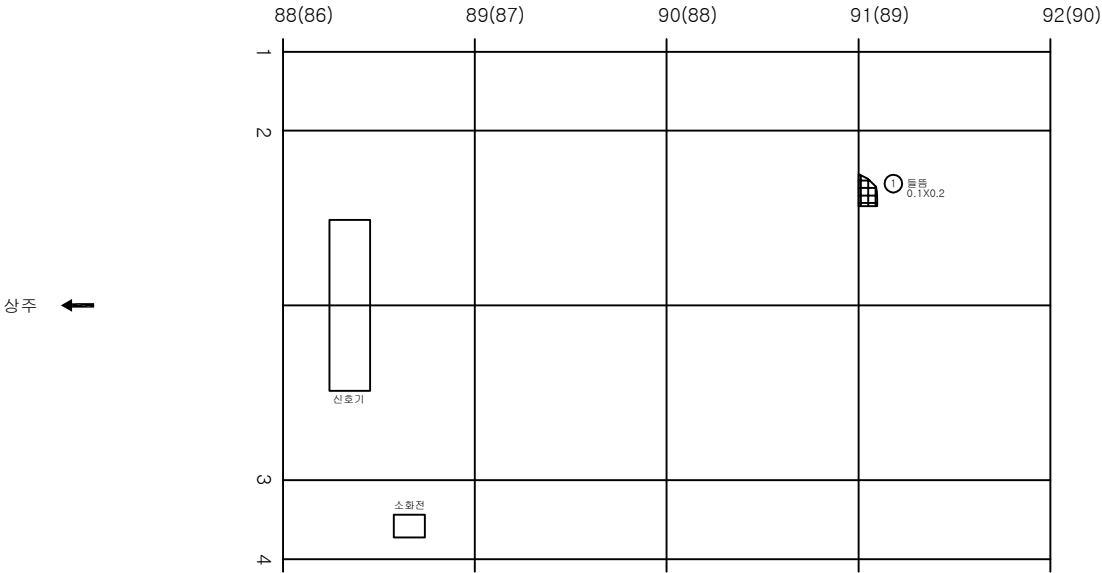

KEY
PLAN

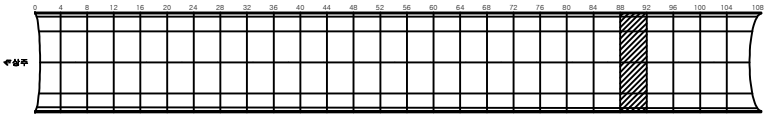

SECTION

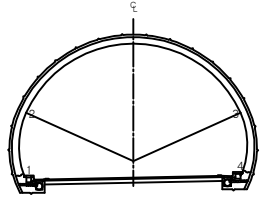


REMARK


간격	망상균열	재료분리	발주처 상주영천고속도로(주)
면치, 강동	박리, 파손	채수	용역명
누수, 습관부	표면	외적물	상주영천고속도로 시설물 안전-위장점검 및 성능평가 용역 (2023년 하반기 용역단원출발)
물근노출	침하	열화	도면명 군위터널(영천방향) 외관조사망도
부식	좌굴, 변형	기타	도면번호 050

손상물량표


번호	발생 년도	부재	손상내용	손상현황							비고
				폭 (mm)	길이 (m)	너비 (m)	손상 물량	단위	개소	총합 물량	
1	19하	천단부	들뜸		0.1	0.5	0.05	m ²	1	0.05	
2	19하	천단부	들뜸		0.2	0.5	0.10	m ²	1	0.10	
3	21하	측벽부	백태		0.2	0.3	0.06	m ²	1	0.06	
4	21하	천단부	들뜸		0.2	0.5	0.10	m ²	1	0.10	
5											
6											
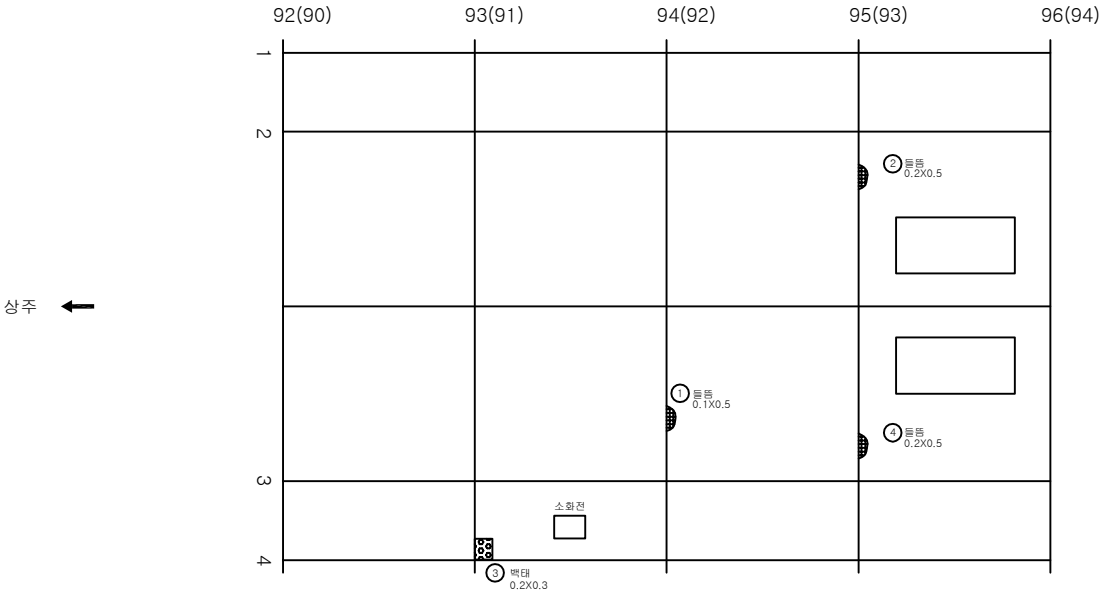

KEY PLAN

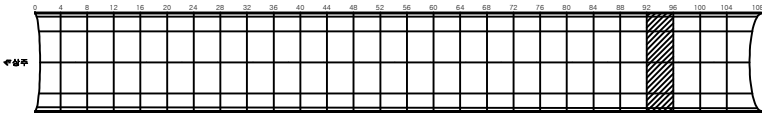

SECTION

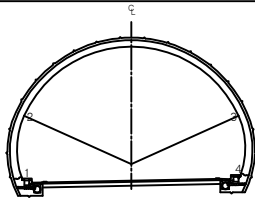


전면


간격	양상균열	재료분리	발주처 상주영천고속도로(주)
면치, 강동	박리, 파손	채수	용역명
누수, 습관부	벽면	외적물	상주영천고속도로 시설물 안전-위장점검 및 성능평가 용역 (2023년 하반기 결산연결)
물근노출	침하	열화	도면명 군위터널(영천방향) 외관조사망도
부식	좌굴, 변형	기타	도면번호 051

손상물량표


번호	발생 년도	부재	손상내용	손상현황							비 고
				폭 (mm)	길이 (m)	너비 (m)	손상 물량	단위	개소	총합 물량	
1	1984	천단부	균열(Cw=0.3mm미만)	0.2	6.0		6.00	m	1	6.00	
2											
3											
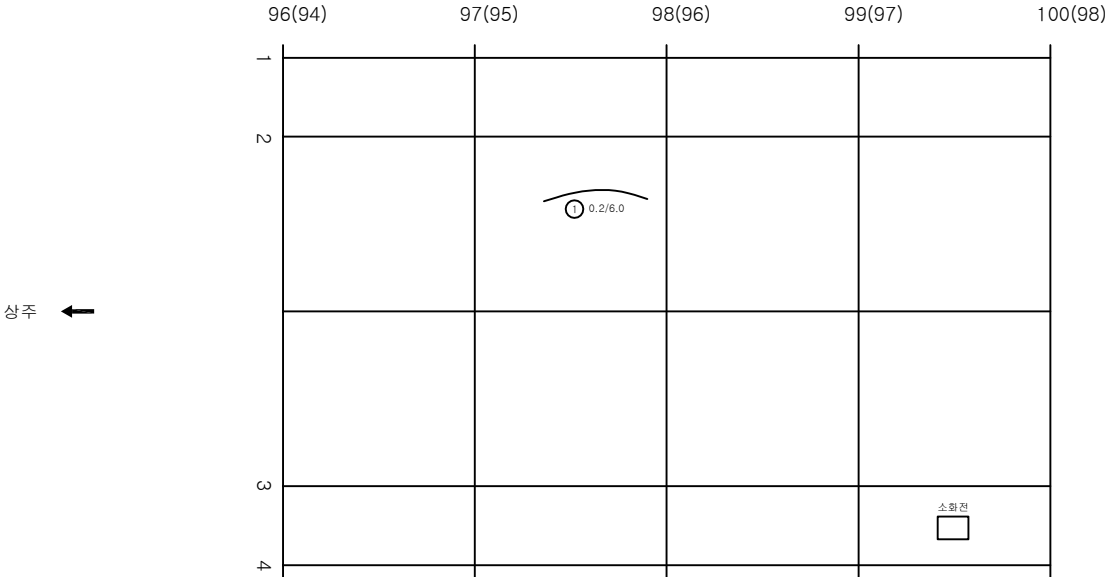

KEY PLAN

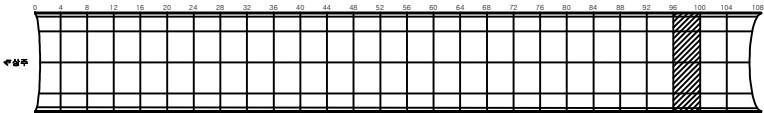

SECTION

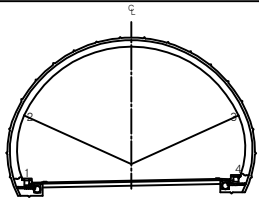

범례

균열	망상균열	재료분리	발주처 상주영천고속도로(주)
면치, 강동	박리, 파손	채수	용역명
누수, 습관부	표면	외적물	상주영천고속도로 시설물 안전-위장점검 및 성능평가 용역 (2023년 하반기 용역단원출발)
물근로물	침하	열화	도면명 군위터널(영천방향) 외관조사망도
부식	좌굴, 변형	기타	도면번호 052

ID:군위터널(영천)-라이닝 Span No. 101~104

손 상 물 량 표


번 호	발생 년도	부재	손상내용	손상현황							비 고
				폭 (mm)	길이 (m)	너비 (m)	손상 물량	단위	개소	종합 물량	
1											
2											
	100(98)	101(99)	102(100)	103(101)	104(102)
1					
2					
3					
4					


상주 ←

→ 영천

KEY
PLAN

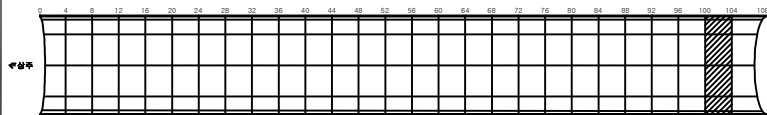

SECTION

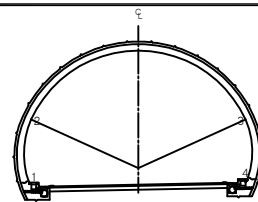


損
傷
部
位


간 결	망상균열	재료분리	발 주 치 상주영천고속도로(주)
면치, 강동	박리, 파손	채수	용 의 명
누수, 습관부	표 터	외적물	상주영천고속도로 시설물 안전-위장결 결 성능평가 용역 (2023년 하반기 용역(안전용역))
물근노출	침 하	열 화	도 면 명 군위터널(영천방향) 외관조사망도
부식	좌굴, 변형	기 타	도 면 번 호

손상물량표


번호	발생 년도	부재	손상내용	손상현황							비고
				폭 (mm)	길이 (m)	너비 (m)	손상 물량	단위	개소	총합 물량	
1	20하	천단부	누수흔적		0.5	4.0	2.00	m ²	1	2.00	
2	21하	천단부	망상균열		3.0	3.0	9.00	m ²	1	9.00	
3	21하	천단부	망상균열		4.0	5.0	20.00	m ²	1	20.00	
4	21하	벽면부,천단부	표면오염및망상균열		6.0	3.5	21.00	m ²	2	42.00	
5											
6											
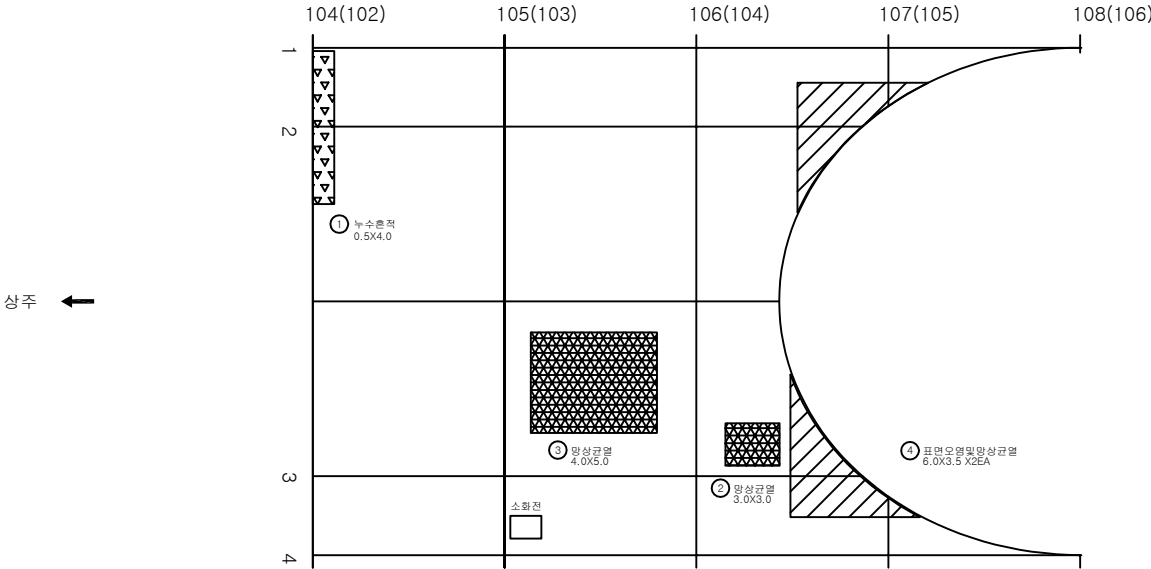

KEY PLAN

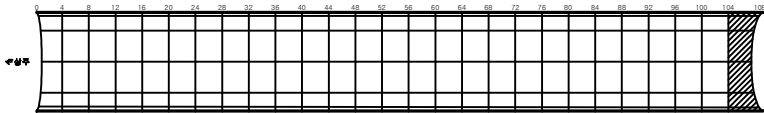

SECTION

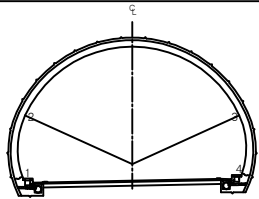


전면

간격	망상균열	재료분리	발주처 상주영천고속도로(주)
면치, 강동	박리, 파손	채수	용역명
누수, 습관부	표면	외적물	상주영천고속도로 시설물 안전-위자점검 및 성능평가 용역 (2023년 하반기 용역만점예정)
물근노출	침하	열화	도면명 군위터널(영천방향) 외관조사망도
부식	좌굴, 변형	기타	도면번호 054

강문


ID:군위터널(영천)- 갯문(진입부)

손상물량표

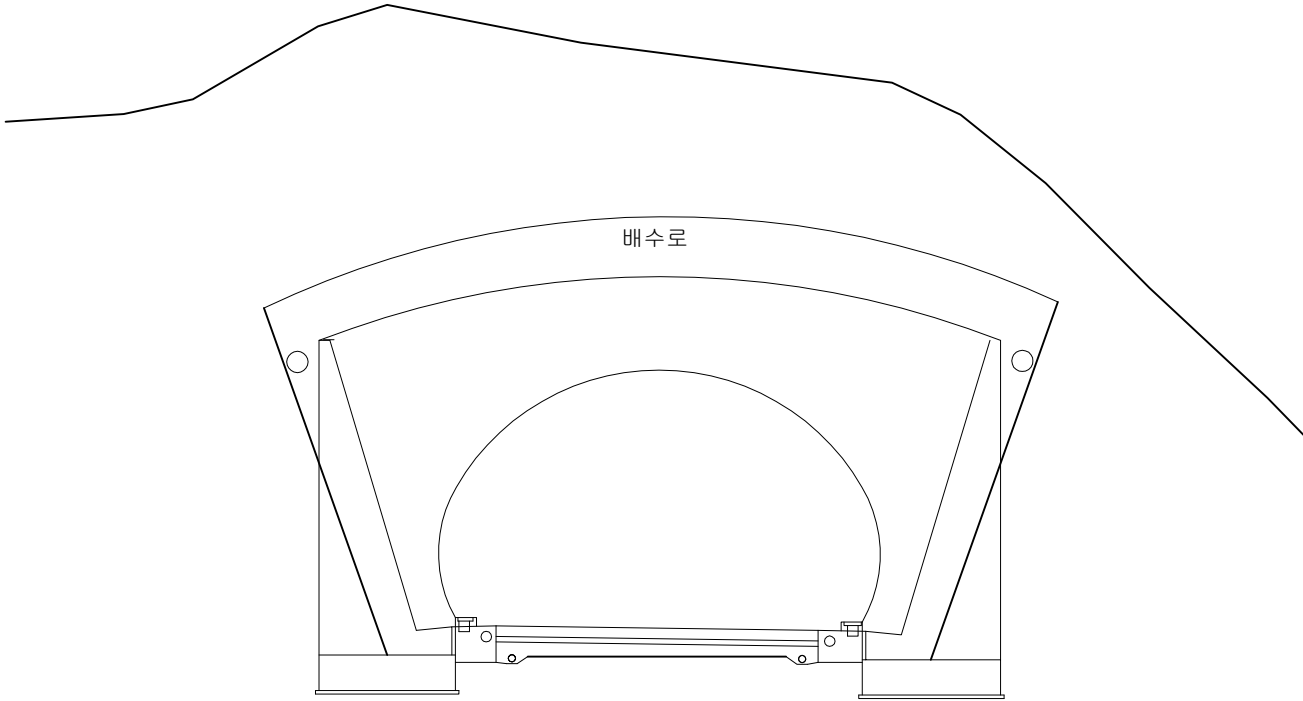


번호	발생 년도	부재	손상내용	손상현황						비고
				폭 (mm)	길이 (m)	너비 (m)	손상 물량	단위	개소	
1										
2										
KEY
PLAN

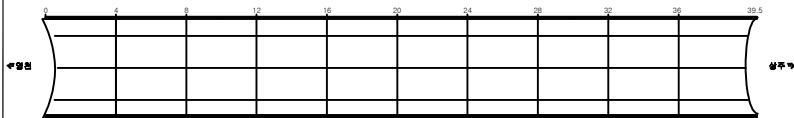

SECTION

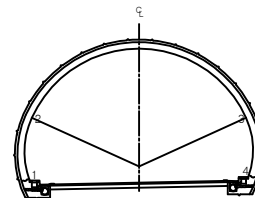


전
면

간격	망상균열	재료분리	발주처 상주영천고속도로(주)
면치, 강동	박리, 파손	채수	용역명
누수, 습관부	표면	외적물	상주영천고속도로 시설물 안전-위장점검 및 성능평가 용역 (2023년 하반기 용역단원출발)
물근로물	침하	열화	도면명 군위터널(영천방향) 외관조사량도
부식	좌굴, 변형	기타	도면번호 055


ID:군위터널(영천)- 갯문(진출부)

손상물량표

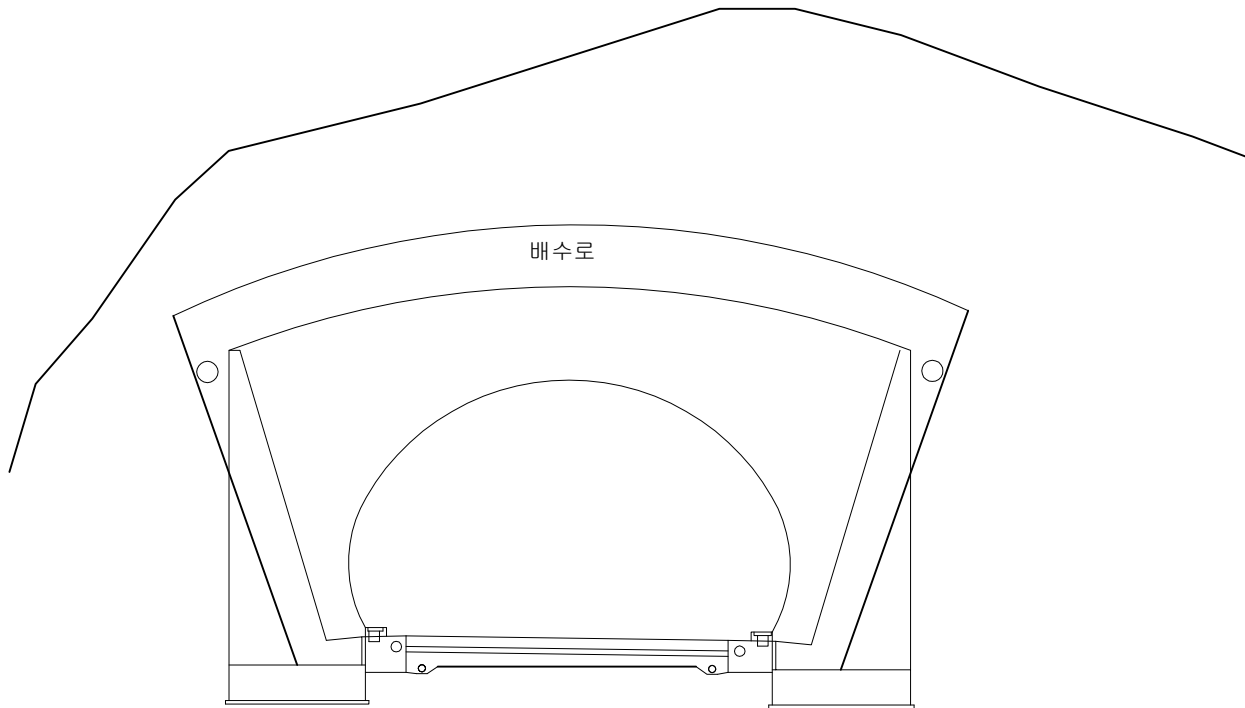


번호	발생 년도	부재	손상내용	손상현황						비고	
				폭 (mm)	길이 (m)	너비 (m)	손상 물량	단위	개소		종합 물량
1											
2											
KEY PLAN

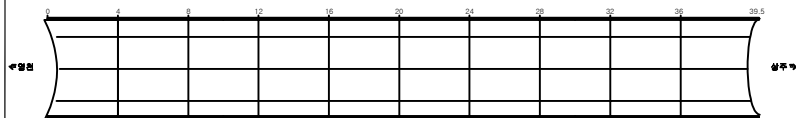

SECTION

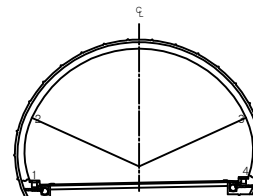

KEY PLAN

간격	망상균열	재료분리	발주처 상주영천고속도로(주)
면치, 강동	박리, 파손	채수	용역명
누수, 습관부	벽면	외적물	상주영천고속도로 시설물 안전-위자점검 및 성능평가 용역 (2023년 하반기 용역(안전점검))
물근로물	침하	열화	도면명 군위터널(영천방향) 외관조사망도
부식	좌굴, 변형	기타	도면번호 056