

상주영천고속도로 시설물 안전·하자점검 및 성능평가 용역
(2023년 하반기 정밀안전점검)

외 관 조 사 망 도

산법터널(상주방향)


2023.12

(주)명성엔지니어링

포 장 부 & 공 동 구


ID: 산법터널(상주)-포장, 공동구 Span No. 1~4

손상물량표

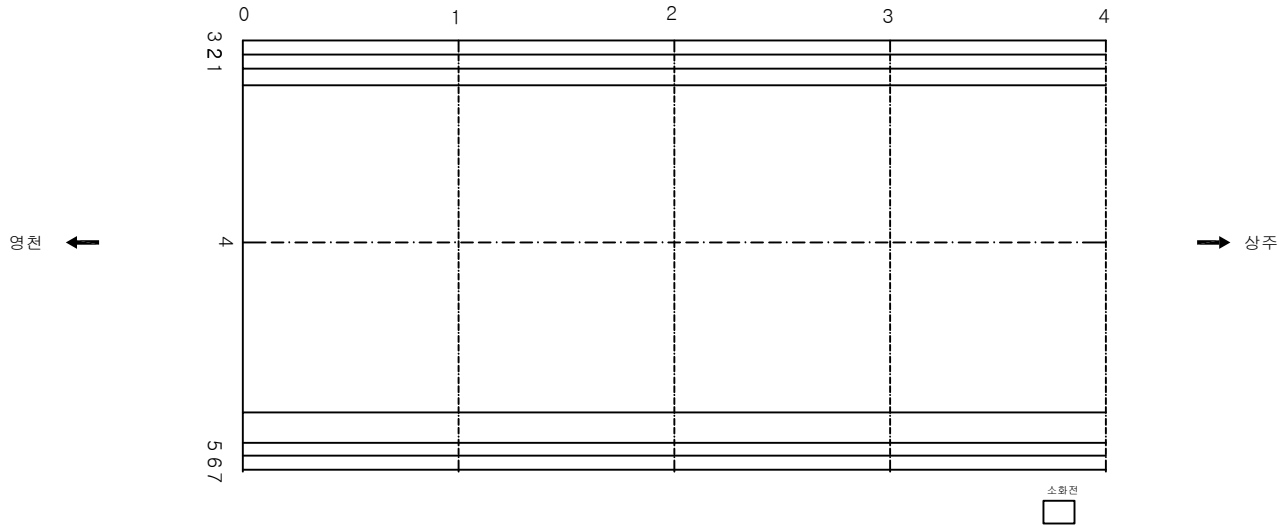


번호	발생 년도	부재	손상내용	손상현황						비고
				폭 (mm)	길이 (m)	너비 (m)	손상 물량	단위	개소	
1										
2										
KEY PLAN

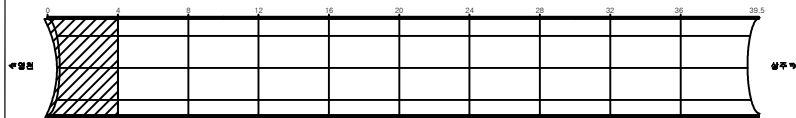

SECTION

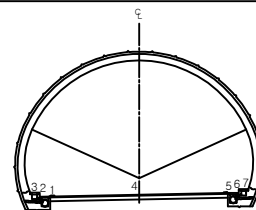


표

간격	망상균열	재료분리	발주처 상주영천고속도로(주)
면치, 강동	박리, 파손	채수	용적명
누수, 습관부	표면	외적물	상주영천고속도로 시설물 안전·유지관리 및 성능평가 용역 (2023년 하반기 발의안전점검)
물근로물	침하	열화	도면명 산법터널(상주방향) 외관조사량도
부식	좌굴, 변형	기타	도면번호 001


ID: 산법터널(상주)-포장, 공동구 Span No.5~8

손상물량표


번호	발생 년도	부재	손상내용	손상현황							비고
				폭 (mm)	길이 (m)	너비 (m)	손상 물량	단위	개소	총합 물량	
1	20상	포장	포장 파손		0.1	0.1	0.01	m ²	1	0.01	
2											
3											
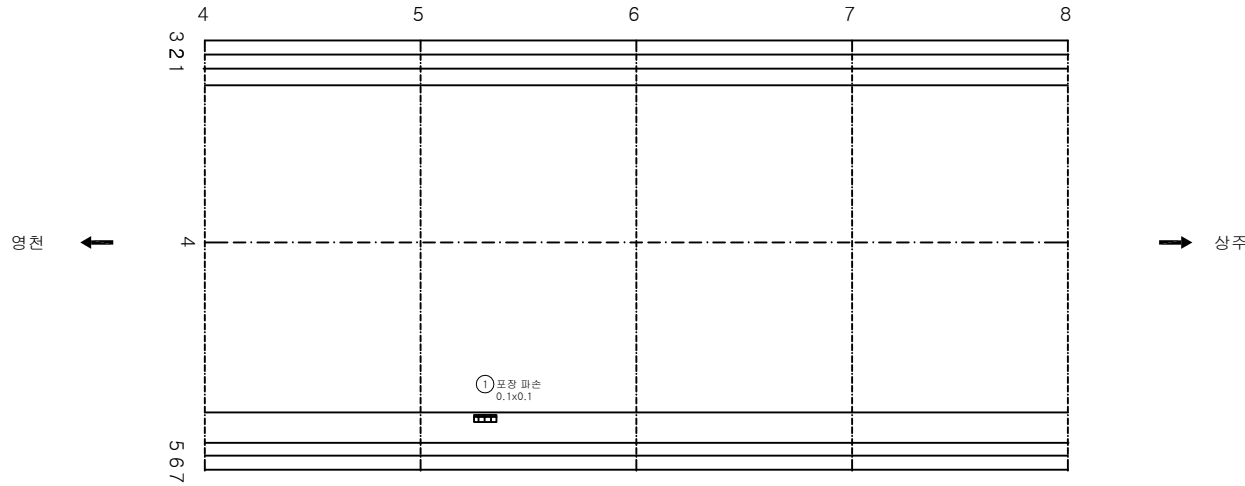

KEY PLAN

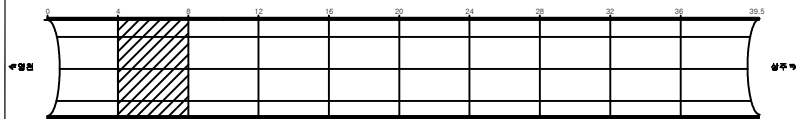

SECTION

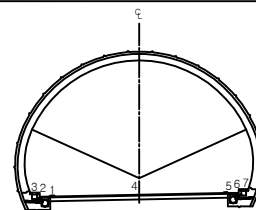


損 害

간열	망상균열	재료분리
면치, 강동	박리, 파손	채수
누수, 습관부	표면	퇴적물
물근로물	침하	열화
부식	좌굴, 변형	기타

발주처	상주영천고속도로(주)
용적	영
상주영천고속도로 시설물 안전·유지관리 및 성능평가 용역 (2023년 하반기 발의안건)	
도면명	산법터널(상주방향) 외관조사량도
도면번호	002


ID: 산법터널(상주)-포장, 공동구 Span No.9~12

손상물량표

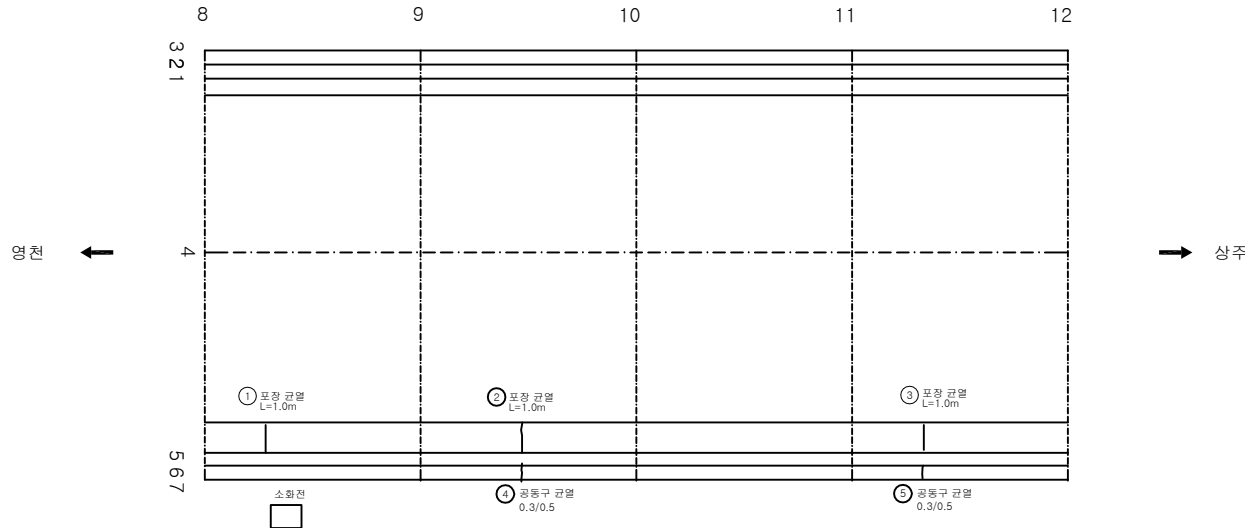


번호	발생 년도	부재	손상내용	손상현황							비고
				폭 (mm)	길이 (m)	너비 (m)	손상 물량	단위	개소	총합 물량	
1	19하	포장	포장 균열		1.0		1.00	m	1	1.00	
2	20상	포장	포장 균열		1.0		1.00	m	1	1.00	
3	19하	포장	포장 균열		1.0		1.00	m	1	1.00	
4	20상	공동구	공동구 균열	0.3	0.5		0.50	m	1	0.50	
5	20상	공동구	공동구 균열	0.3	0.5		0.50	m	1	0.50	
6											
7											
KEY PLAN

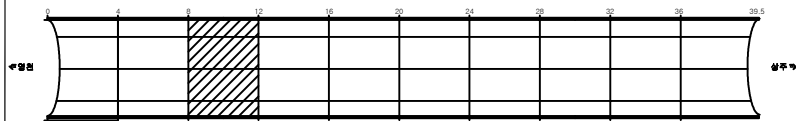

SECTION

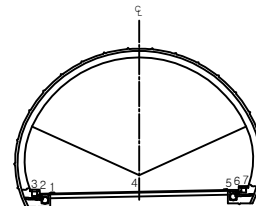


전면

균열	망상균열	재료분리	발주처 상주영천고속도로(주)
면치, 강동	박리, 파손	채수	용역명
누수, 습관부	벽면	외적물	상주영천고속도로 시설물 안전·유지관리 및 성능평가 용역 (2023년 하반기 정밀안전점검)
물근노출	침하	열화	도면명 산법터널(상주방향) 외관조사량도
부식	좌굴, 변형	기타	도면번호 003


ID: 산법터널(상주)-포장, 공동구 Span No. 13~16

손상물량표

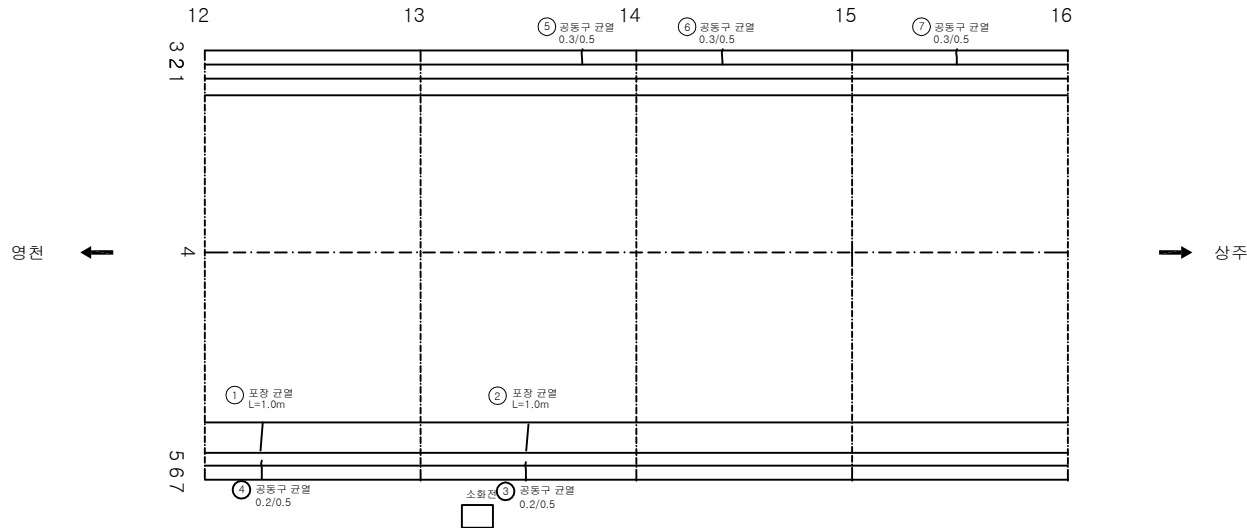


번호	발생 년도	부재	손상내용	손상현황							비고
				폭 (mm)	길이 (m)	너비 (m)	손상 량량	단위	개소	총합 량량	
1	19하	포장	포장 균열		1.0		1.00	m	1	1.00	
2	19하	포장	포장 균열		1.0		1.00	m	1	1.00	
3	20상	공동구	공동구 균열	0.2	0.5		0.50	m	1	0.50	
4	21상	공동구	공동구 균열	0.2	0.5		0.50	m	1	0.50	
5	21하	공동구	공동구 균열	0.3	0.5		0.50	m	1	0.50	
6	21하	공동구	공동구 균열	0.3	0.5		0.50	m	1	0.50	
7	21하	공동구	공동구 균열	0.3	0.5		0.50	m	1	0.50	
8											
9											
KEY PLAN

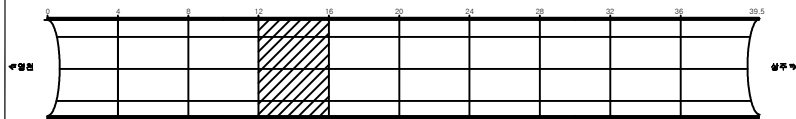

SECTION

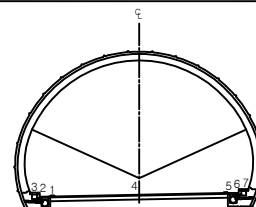


LEGEND

관 열	망상균열	재료분리	발 주 처 상주영천고속도로(주)
면치, 강동	박리, 파손	채수	용 의 명
누수, 습관부	벽 타	외적물	상주영천고속도로 시설물 안전-화재예방 및 성능평가 용역 (2023년 하반기 정밀안전점검)
물근노출	침 하	열 화	도 면 명 산법터널(상주방향) 외관조사량도
부식	좌굴, 변형	기 타	도 면 번 호 004


ID: 산법터널(상주)-포장, 공동구 Span No. 17~20

손상물량표

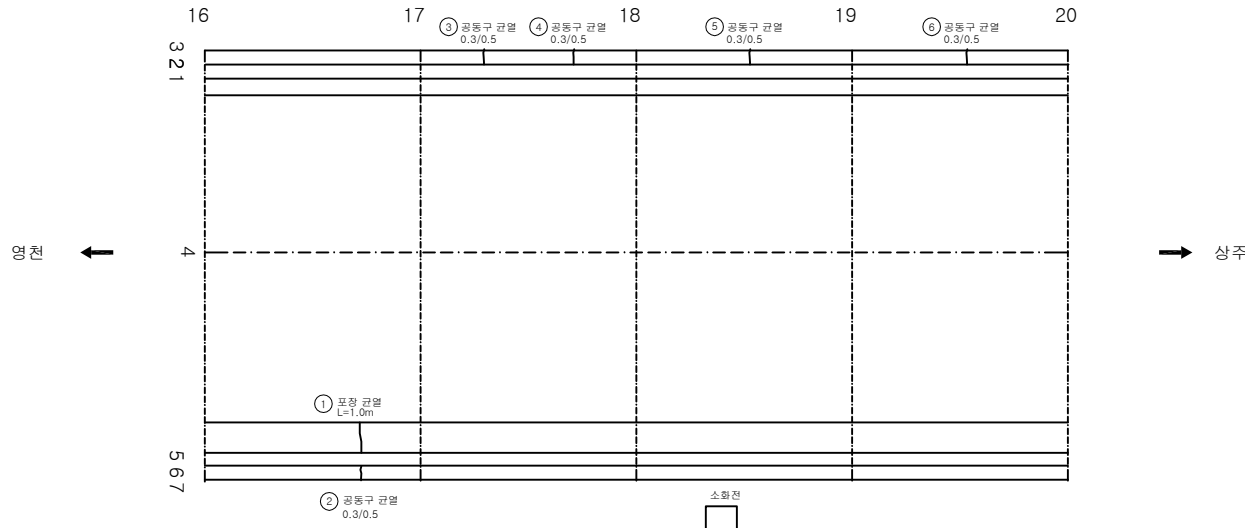


번호	발생 년도	부재	손상내용	손상현황							비고
				폭 (mm)	길이 (m)	너비 (m)	손상 량	단위	개소	총합 량	
1	20상	포장	포장 균열		1.0		1.00	m	1	1.00	
2	20상	공동구	공동구 균열	0.3	0.5		0.50	m	1	0.50	
3	21하	공동구	공동구 균열	0.3	0.5		0.50	m	1	0.50	
4	21하	공동구	공동구 균열	0.3	0.5		0.50	m	1	0.50	
5	21하	공동구	공동구 균열	0.3	0.5		0.50	m	1	0.50	
6	21하	공동구	공동구 균열	0.3	0.5		0.50	m	1	0.50	
7											
8											
KEY PLAN

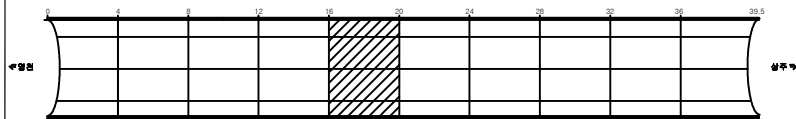

SECTION

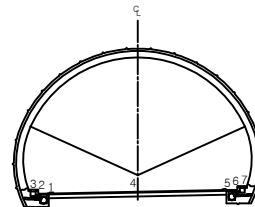


損
傷
部
位

균열	망상균열	재료분리
면치, 강동	박리, 파손	채수
누수, 습관부	벽면	외적물
철근노출	침하	열화
부식	좌굴, 변형	기타

발주처	상주영천고속도로(주)
용역명	상주영천고속도로 시설물 안전·위자점검 및 성능평가 용역 (2023년 하반기 정밀안전점검)
도면명	산법터널(상주방향) 외관조사량도
도면번호	005


ID: 산법터널(상주)-포장, 공동구 Span No.21~24

손상물량표

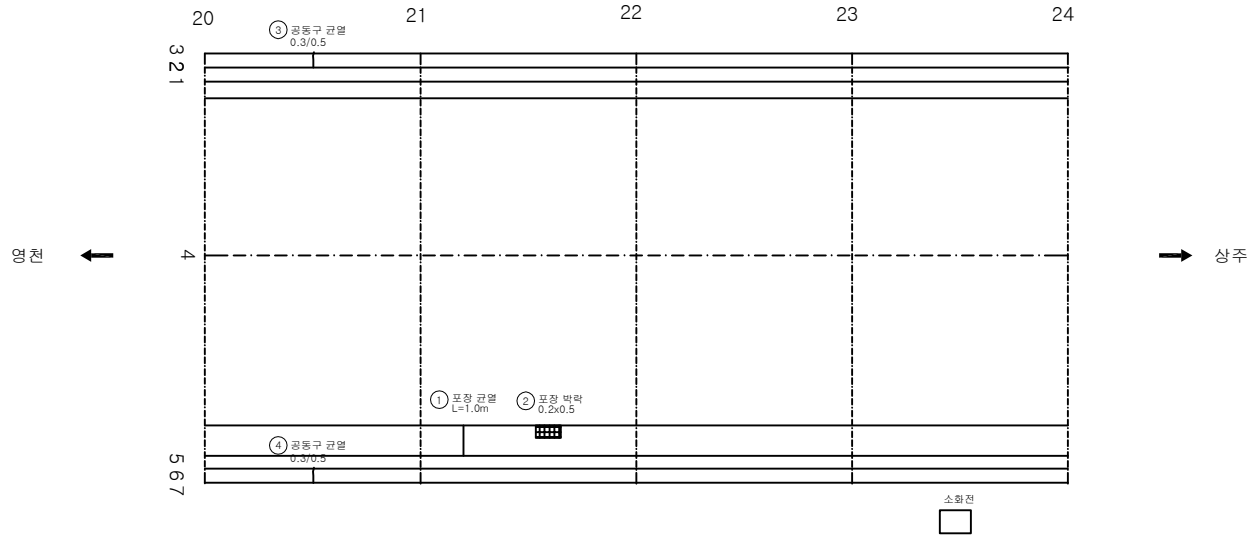


번호	발생 년도	부재	손상내용	손상현황						비고	
				폭 (mm)	길이 (m)	너비 (m)	손상 물량	단위	개소		총합 물량
1	19하	포장	포장 균열		1.0		1.00	m	1	1.00	
2	19하	포장	포장 박락		0.2	0.5	0.10	m ²	1	0.10	
3	21하	공동구	공동구 균열	0.3	0.5		0.50	m	1	0.50	
4	21하	공동구	공동구 균열	0.3	0.5		0.50	m	1	0.50	
5											
6											
KEY PLAN

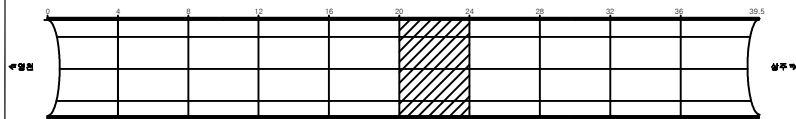

SECTION

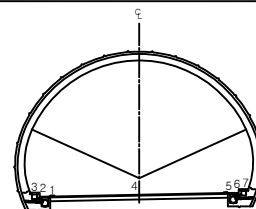


LEGEND


균열	망상균열	재료분리	발주처 상주영천고속도로(주)
면치, 강동	박리, 파손	채수	용적명
누수, 습관부	벽면	외적물	상주영천고속도로 시설물 안전·유지관리 및 성능평가 용역 (2023년 하반기 정밀안전점검)
물근노출	침하	열화	도면명 산법터널(상주방향) 외관조사망도
부식	좌굴, 변형	기타	도면번호 006

손상물량표


번호	발생 년도	부재	손상내용	손상현황							비고
				폭 (mm)	길이 (m)	너비 (m)	손상 물량	단위	개소	총합 물량	
1	19하	포장	포장 박락		0.2	1.0	0.20	m ²	1	0.20	
2	19하	포장	포장 파손		0.2	0.2	0.04	m ²	1	0.04	
3	19하	포장	포장 박락		0.2	0.2	0.04	m ²	1	0.04	
4	20산	포장	포장 박락		0.1	0.1	0.01	m ²	1	0.01	
5	21하	공동구	공동구 균열	0.3	0.5		0.50	m	1	0.50	
6	21하	공동구	공동구 균열	0.3	0.5		0.50	m	1	0.50	
7											
8											
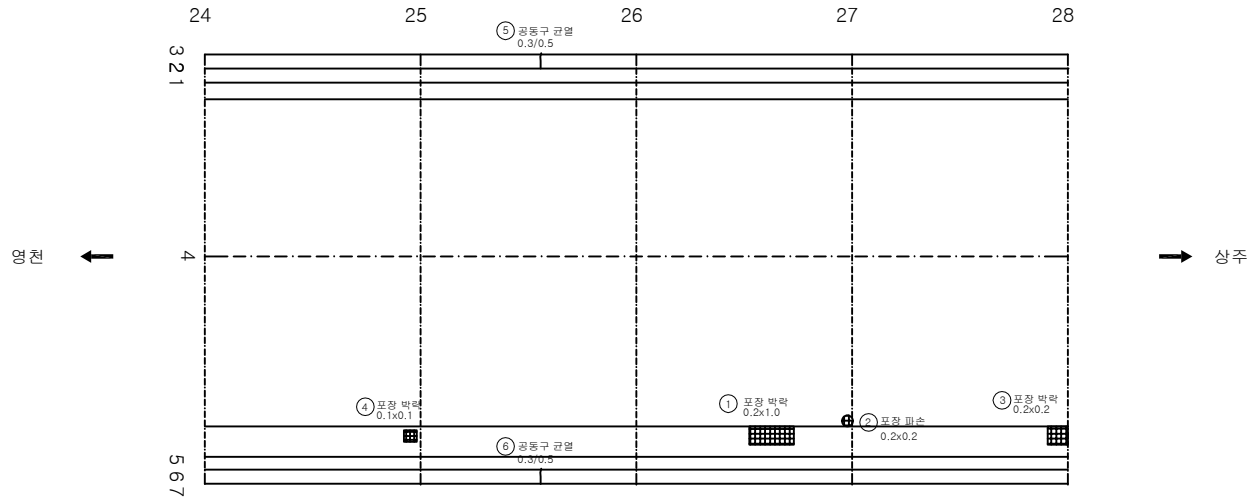

KEY PLAN

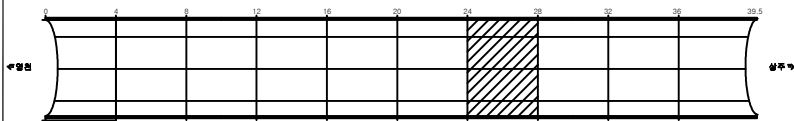

SECTION

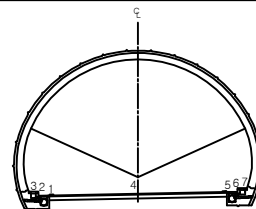


KEY PLAN

관 열	망상균열	재료분리	발 주 처 상주영천고속도로(주)
면치, 강동	박리, 파손	채수	용 의 명
누수, 습관부	벽 더	외적물	상주영천고속도로 시설물 안전-위자점검 및 성능평가 용역 (2023년 하반기 정밀안전점검)
물근노출	침 하	열 화	도 면 명 산법터널(상주방향) 외관조사망도
부식	좌굴, 변형	기 타	도 면 번 호 007


ID: 산법터널(상주)-포장, 공동구 Span No.29~32

손상물량표


번호	발생 년도	부재	손상내용	손상현황							비고
				폭 (mm)	길이 (m)	너비 (m)	손상 물량	단위	개소	종합 물량	
1	1984	포장	포장 균열		1.0		1.00	m	1	1.00	
2											
3											
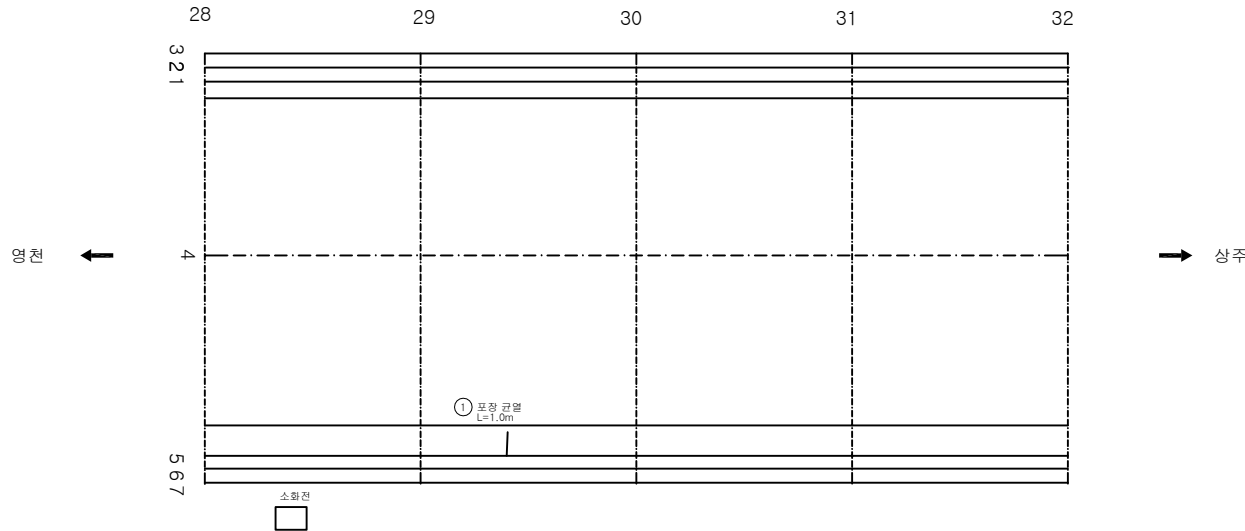

KEY PLAN

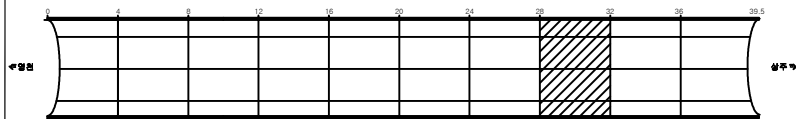

SECTION

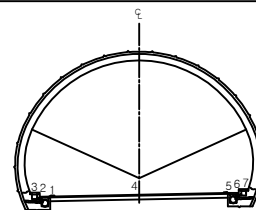


損 傷 部 位


균열	망상균열	재료분리	발주처 상주영천고속도로(주)
면치, 강동	박리, 파손	채수	용적량
누수, 습관부	벽면	퇴적물	상주영천고속도로 시설물 안전·유지관리 및 성능평가 용역 (2023년 하반기 발의안전점검)
물근노출	침하	열화	도면명 산법터널(상주방향) 외관조사량도
부식	좌굴, 변형	기타	도면번호 008

손상물량표


번호	발생 년도	부재	손상내용	손상현황							비 고
				폭 (mm)	길이 (m)	너비 (m)	손상 물량	단위	개소	총합 물량	
1	19하	포장	포장 균열		1.0		1.00	m	1	1.00	
2											
3											
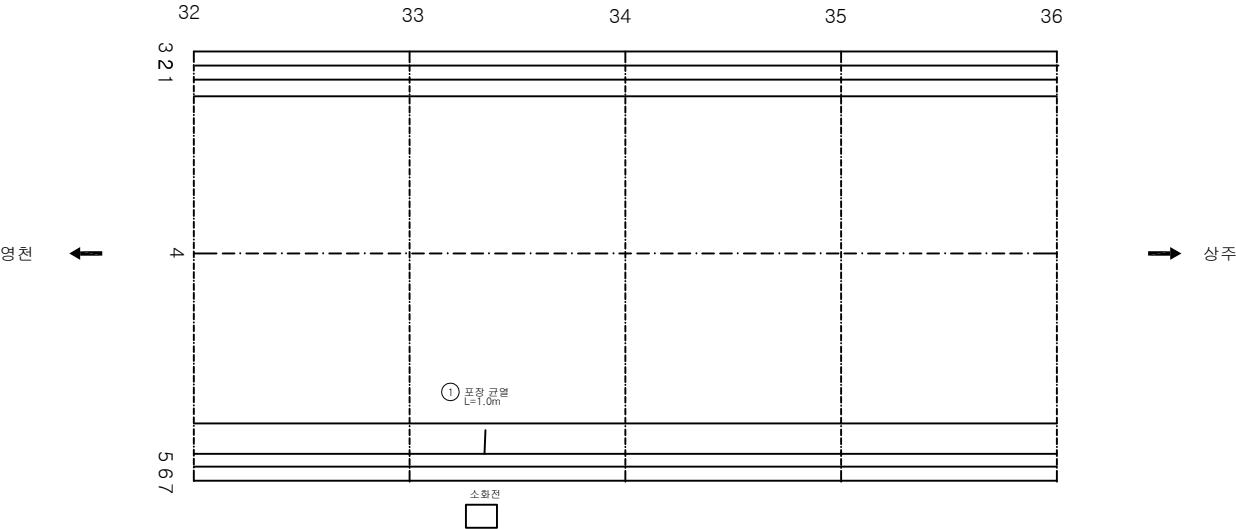

KEY PLAN

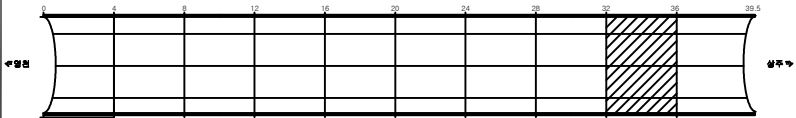

SECTION

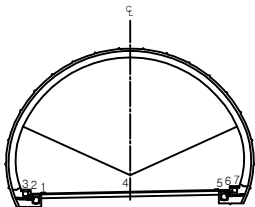


표


간격	망상균열	재료분리	발주처 상주영천고속도로(주)
면치, 강동	박리, 파손	채수	용적량
누수, 습관부	벽면	외적물	상주영천고속도로 시설물 안전·유지관리 및 성능평가 용역 (2023년 하반기 발의안건별별)
물근노출	침하	열화	도면명 산법터널(상주방향) 외관조사량도
부식	좌굴, 변형	기타	도면번호 009

손상물량표


번호	발생 년도	부재	손상내용	손상현황							비 고
				폭 (mm)	길이 (m)	너비 (m)	손상 물량	단위	개소	총합 물량	
1	19하	포장	포장 박락		0.1	0.2	0.02	m ²	2	0.04	
2	19하	포장	포장 박락		0.2	0.2	0.04	m ²	1	0.04	
3	19하	포장	포장 박락		0.2	0.3	0.06	m ²	1	0.06	
4											
5											
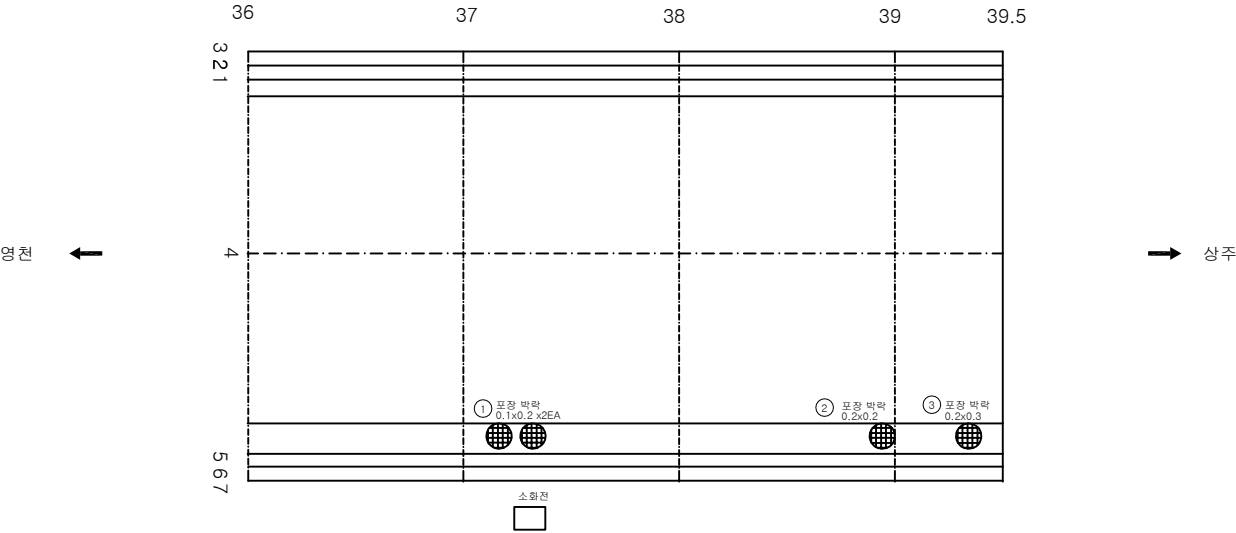

KEY PLAN

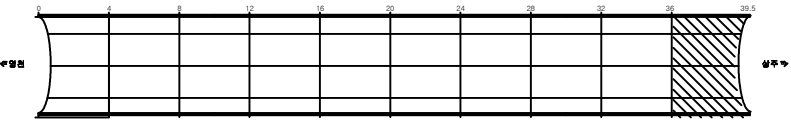

SECTION

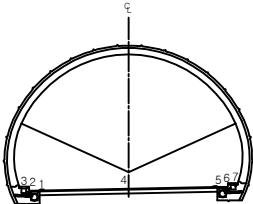

REMARK


간격	양상균열	재료분리	발주처 상주영천고속도로(주)
면치, 강동	박리, 파손	채수	용역명
누수, 습관부	벽면	퇴적물	상주영천고속도로 시설물 안전-유지관리 및 성능평가 용역 (2023년 하반기 발의안건별명)
물근로물	침하	열화	도면명 산법터널(상주영천) 외관조사망도
부식	좌굴, 변형	기타	도면번호 010

라이닝 콘크리트

ID: 산법터널(상주)-라이닝 Span No. 1~4

손상물량표


번호	발생 년도	부재	손상내용	손상현황							비고
				폭 (mm)	길이 (m)	너비 (m)	손상 물량	단위	개소	총합 물량	
1	21상	측벽부	균열(Cw=0.3mm이상)	0.3	20.0		20.00	m	1	20.00	
2	21하	천단부	실란트손상		0.5		0.50	m	1	0.50	
3	23하	측벽부	철근부식		6.0	0.1	0.60	m ²	1	0.60	
4	23하	측벽부	철근부식		6.0	0.1	0.60	m ²	1	0.60	
5	23하	천단부	양상균열		8.0	4.0	32.00	m ²	1	32.00	
6											
7											
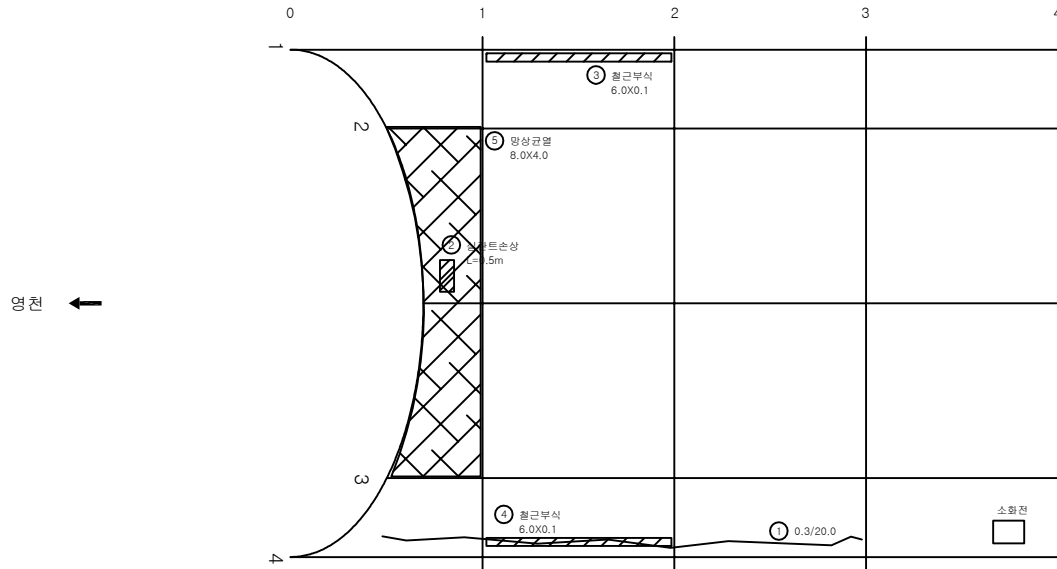


← 천

→ 상주

KEY PLAN

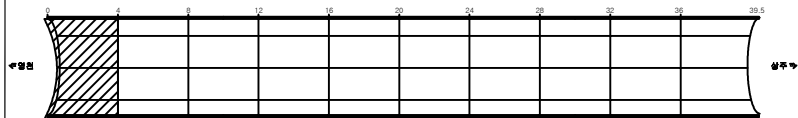

SECTION

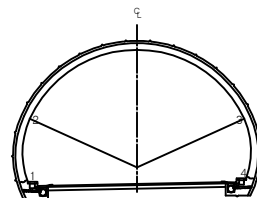


전

① 균열	⑤ 양상균열	⑥ 재료분리	발 주 처 상주영천고속도로(주)
② 천지, 강동	⑦ 박리, 파손	⑦ 채수	용 의 명
③ 누수, 습관부	⑧ 벽면	⑧ 퇴적물	상주영천고속도로 시설물 안전·유지관리 및 성능평가 용역 (2023년 하반기 발의안건별명)
④ 철근노출	⑨ 침하	⑨ 열화	도 면 명 산법터널(상주방향) 외관조사망도
⑤ 부식	⑩ 좌굴, 변형	⑩ 기타	도 면 번 호


ID: 산법터널(상주)-라이닝 Span No.5~8

손상물량표


번호	발생 년도	부재	손상내용	손상현황							비고
				폭 (mm)	길이 (m)	너비 (m)	손상 물량	단위	개소	총합 물량	
1	19하	천단부	균열(Cw=0.3mm이상)	0.3	8.0		8.00	m	1	8.00	
2	19하	측벽부	망상균열		1.0	2.0	2.00	m ²	1	2.00	
3	21하	측벽부	망상균열		1.0	3.0	3.00	m ²	1	3.00	
4											
5											
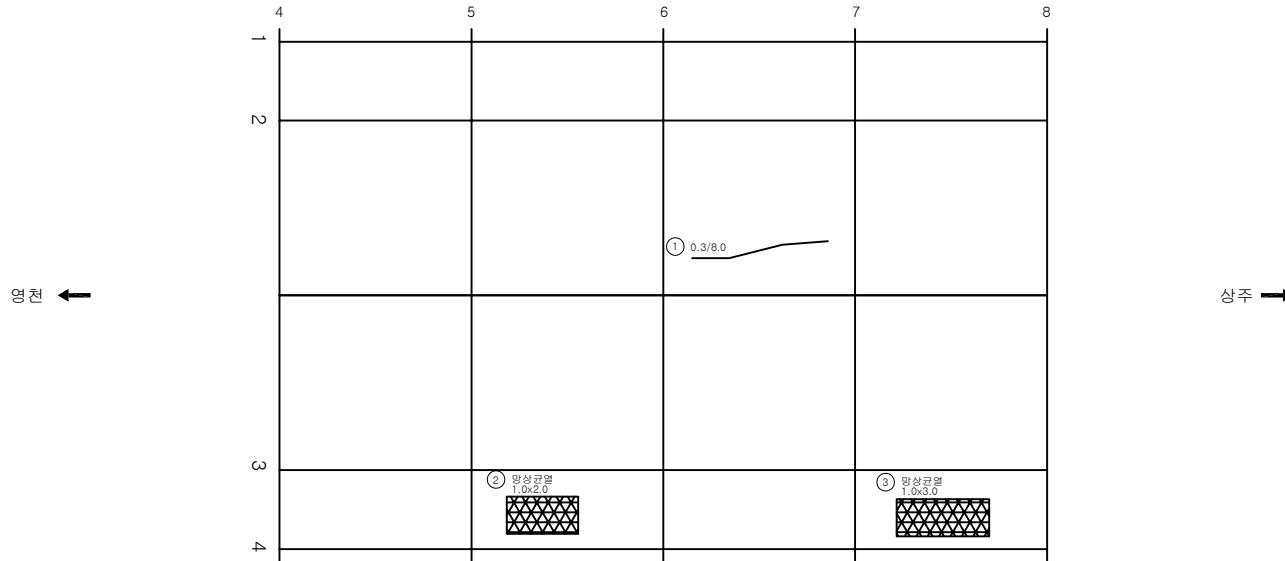

KEY PLAN

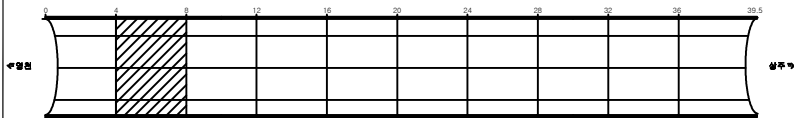

SECTION

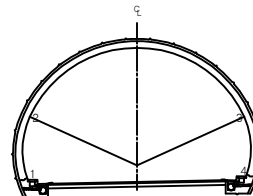


LEGEND

균열	망상균열	재료분리	발주처 상주영천고속도로(주)
면치, 강동	박리, 파손	채수	용역명
누수, 습관부	벽면	퇴적물	상주영천고속도로 시설물 안전-유지관리 및 성능평가 용역 (2023년 하반기 발의안건종류)
물근노출	침하	열화	도면명 산법터널(상주방향) 외관조사망도
부식	좌굴, 변형	기타	도면번호


ID: 산법터널(상주)-라이닝 Span No.9~12

손 상 물 량 표


번호	발생 년도	부재	손상내용	손상현황						비고	
				폭 (mm)	길이 (m)	너비 (m)	손상 물량	단위	개소		총합 물량
1	19하	천단부	균열(Cw=0.3mm이상)	0.3	8.0		8.00	m	1	8.00	
2	21하	측벽부	균열(Cw=0.3mm이상)	0.3	4.0		4.00	m	1	4.00	
3	23하	측벽부	균열(Cw=0.3mm미만)	0.2	2.0		2.00	m	2	4.00	
4	23하	천단부	재균열(Cw=0.2mm미만)	0.2	8.0		8.00	m	1	8.00	
5											
6											
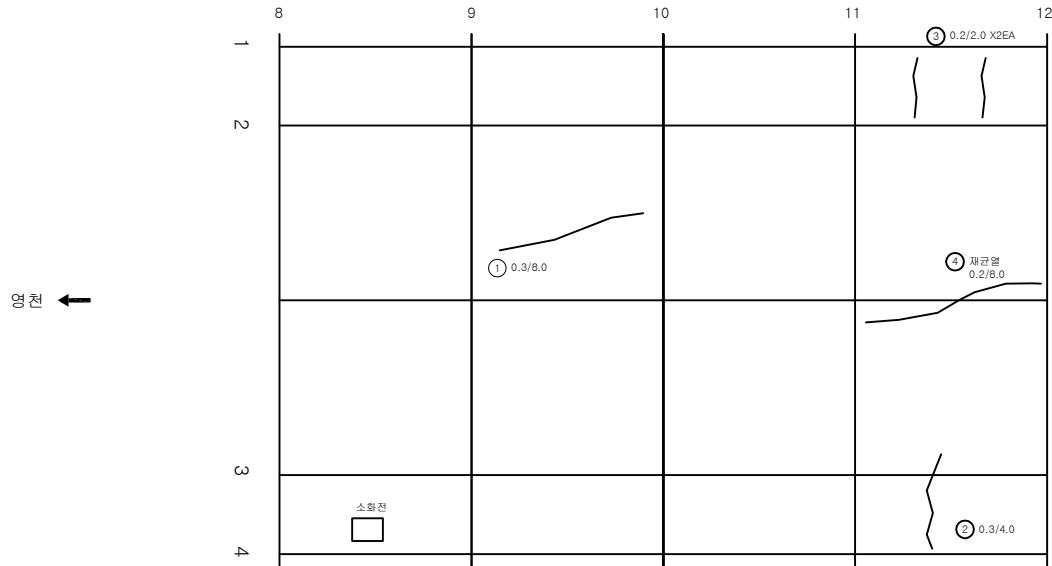

KEY
PLAN

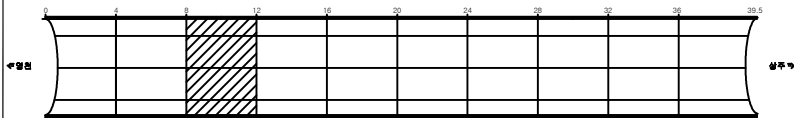

SECTION

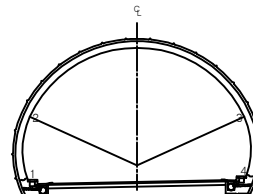


편
관

균열	망상균열	재료분리	발 주 처 상주영천고속도로(주)
면치, 강동	박리, 파손	채수	용 의 명
누수, 습관부	벽면	외적물	상주영천고속도로 시설물 안전·위자점검 및 성능평가 용역 (2023년 하반기 정밀안전점검)
물근노출	침하	열화	도 면 명 산법터널(상주방향) 외관조사용도
부식	좌굴, 변형	기타	도 면 번 호


ID: 산법터널(상주)-라이닝 Span No. 13~16

손상물량표


번호	발생 년도	부재	손상내용	손상현황							비고
				폭 (mm)	길이 (m)	너비 (m)	손상 물량	단위	개소	총합 물량	
1	19하	천단부	균열(Cw=0.3mm이상)	0.3	8.0		8.00	m	1	8.00	
2	19하	천단부	균열(Cw=0.3mm이상)	0.3	8.0		8.00	m	1	8.00	
3	19하	천단부	균열(Cw=0.3mm이상)	0.3	8.0		8.00	m	1	8.00	
4	19하	천단부	균열		0.1	0.5	0.05	m	1	0.05	
5	19하	천단부	균열(Cw=0.3mm이상)	0.2	5.0		5.00	m	1	5.00	
6	21하	측벽부	균열(Cw=0.3mm이상)	0.3	2.0		2.00	m	2	4.00	
7	21하	측벽부	균열(Cw=0.3mm이상)	0.3	3.0		3.00	m	1	3.00	
8	21하	측벽부	균열(Cw=0.3mm이상)	0.3	3.0		3.00	m	1	3.00	
9	21하	측벽부	균열(Cw=0.3mm이상)	0.3	3.0		3.00	m	1	3.00	
10											
11											
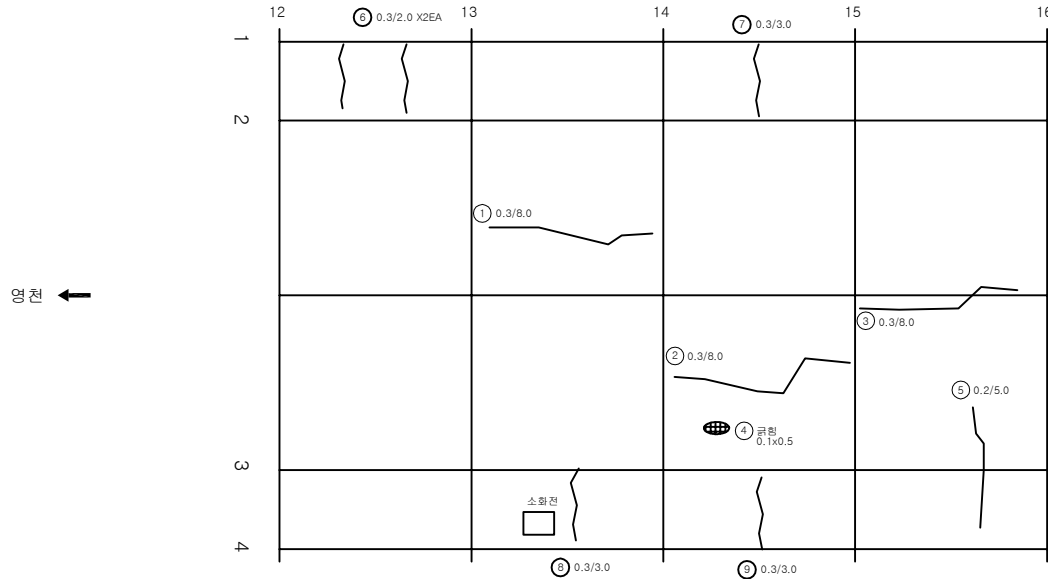

KEY PLAN

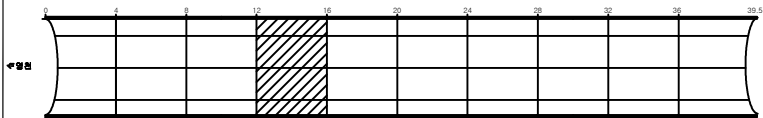

SECTION

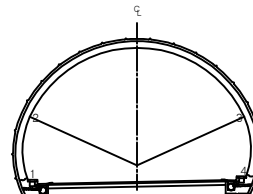


損 傷 部 位

균열	망상균열	재료분리	발 주 처 상주영천고속도로(주)
면치, 강동	박리, 파손	채수	용 역 명
누수, 습관부	벽면	외적물	상주영천고속도로 시설물 안전-위자점검 및 성능평가 용역 (2023년 하반기 정밀안전점검)
철근노출	침하	열화	도 면 명 산법터널(상주방향) 외관조사망도
부식	좌굴, 변형	기타	도 면 번 호


ID: 산법터널(상주)-라이닝 Span No. 17~20

손상물량표


번호	발생 년도	부재	손상내용	손상현황							비고
				폭 (mm)	길이 (m)	너비 (m)	손상 물량	단위	개소	총합 물량	
1	19하	천단부	들뜸		0.2	0.3	0.06	m ²	1	0.06	
2	19하	천단부	균열(Cw=0.3mm미만)	0.2	2.0		2.00	m	1	2.00	
3	19하	측벽부	균열(Cw=0.3mm이상)	0.3	1.0		1.00	m	1	1.00	
4	19하	측벽부	양상균열		2.0	1.0	2.00	m ²	1	2.00	
5	19하	측벽부	양상균열		4.0	1.0	4.00	m ²	1	4.00	
6	21하	측벽부	균열(Cw=0.3mm이상)	0.3	4.0		4.00	m	1	4.00	
7	21하	측벽부	양상균열		2.0	1.0	2.00	m ²	1	2.00	
8	21하	측벽부	균열(Cw=0.3mm이상)	0.3	3.0		3.00	m	1	3.00	
9	21하	측벽부	균열(Cw=0.3mm미만)	0.2	2.0		2.00	m	1	2.00	
10											
11											
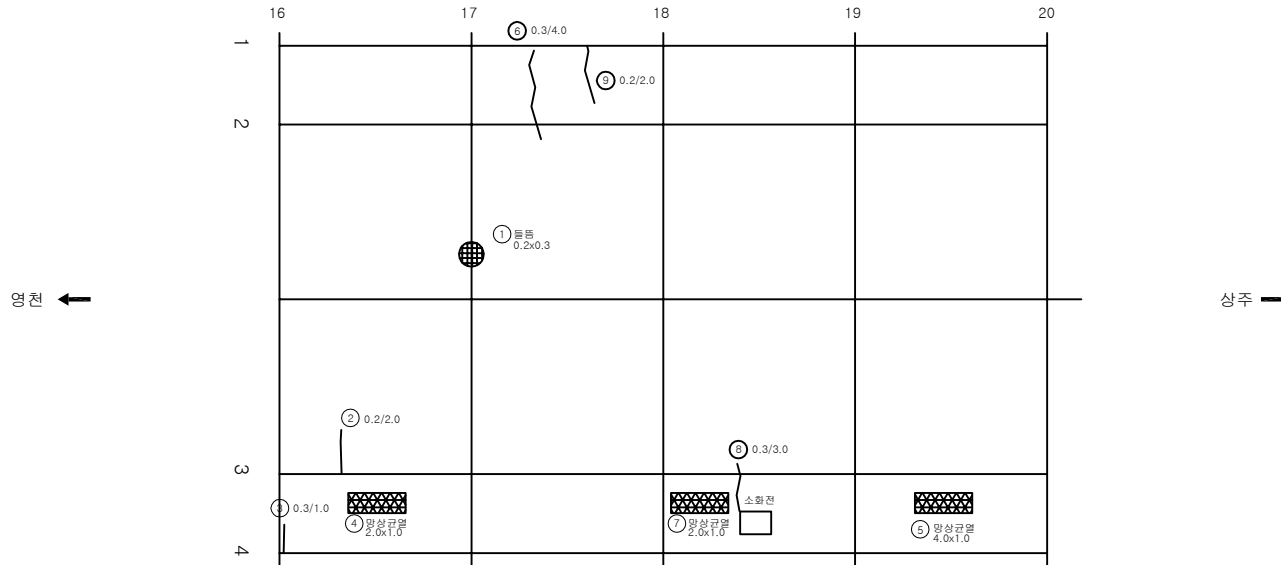

KEY PLAN

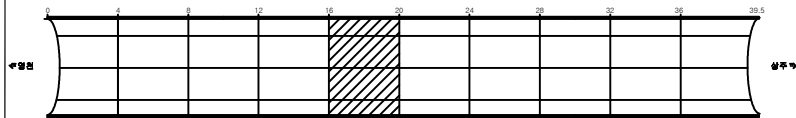

SECTION

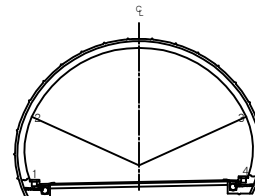


관 열	양상균열	재료분리	발 주 처 상주영천고속도로(주)
면치, 강동	박리, 파손	채수	용 역 명
누수, 습관부	벽 더	외적물	상주영천고속도로 시설물 안전-위자점검 및 성능평가 용역 (2023년 하반기 정밀안전점검)
철근노출	침 하	열 화	도 면 명 산법터널(상주방향) 외관조사망도
부식	좌굴, 변형	기 타	도 면 번 호


ID: 산법터널(상주)-라이닝 Span No.21~24

손상물량표


번호	발생 년도	부재	손상내용	손상현황							비고
				폭 (mm)	길이 (m)	너비 (m)	손상 물량	단위	개소	총합 물량	
1	19하	천단부	들뜸		0.1	0.3	0.03	m ²	1	0.03	
2	21하	측벽부	균열(Cw=0.3mm이상)	0.3	1.0		1.00	m	1	1.00	
3	21하	측벽부	균열(Cw=0.3mm미만)	0.2	1.0		1.00	m	2	2.00	
4	21하	측벽부	균열(Cw=0.3mm미만)	0.1	2.0		2.00	m	1	2.00	
5	21하	측벽부	균열(Cw=0.3mm미만)	0.2	1.5		1.50	m	1	1.50	
6											
7											
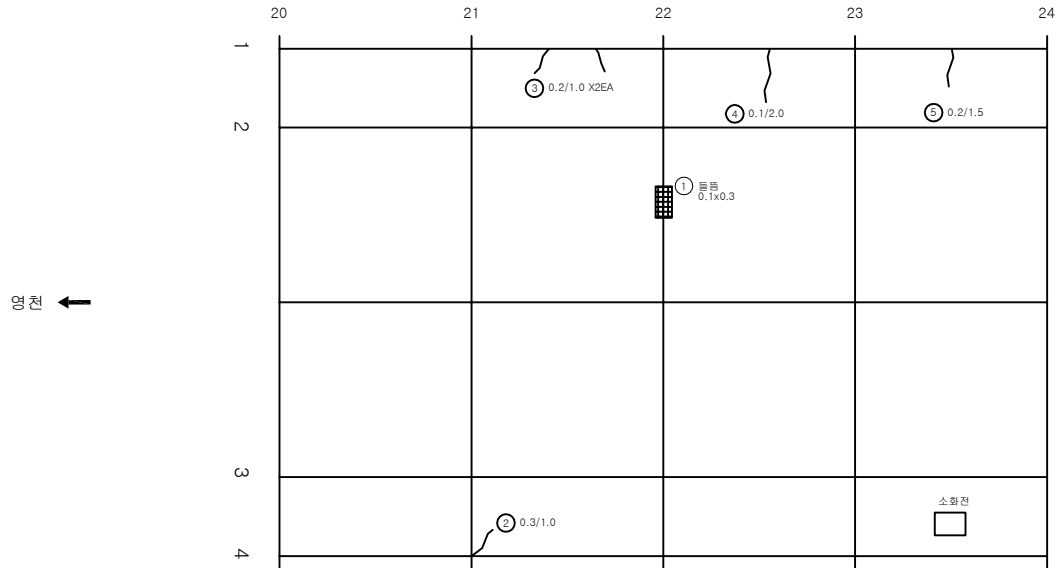

KEY PLAN

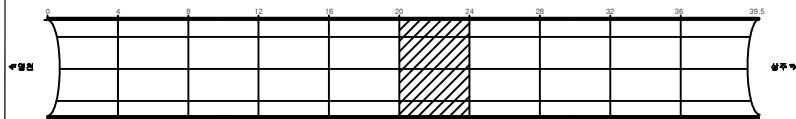

SECTION

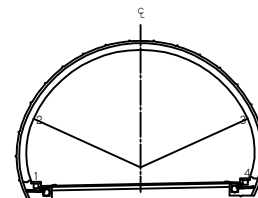


LEGEND

균열	망상균열	재료분리	발주처 상주영천고속도로(주)
면치, 강동	박리, 파손	채수	용역명
누수, 습관부	벽면	퇴적물	상주영천고속도로 시설물 안전·유지관리 및 성능평가 용역 (2023년 하반기 발의안건별)
물근노출	침하	열화	도면명 산법터널(상주방향) 외관조사망도
부식	좌굴, 변형	기타	도면번호


ID: 산법터널(상주)-라이닝 Span No.25~28

손상물량표


번호	발생 년도	부재	손상내용	손상현황							비고
				폭 (mm)	길이 (m)	너비 (m)	손상 물량	단위	개소	총합 물량	
1	19하	천단부	균열(Cw=0.3mm미만)	0.2	4.0		4.00	m	1	4.00	
2	19하	천단부	균열(Cw=0.3mm미만)	0.2	2.0		2.00	m	1	2.00	
3	21하	측벽부	균열(Cw=0.3mm미만)	0.2	2.0		2.00	m	1	2.00	
4	21하	측벽부	균열(Cw=0.3mm미만)	0.1	1.5		1.50	m	1	1.50	
5	21하	측벽부	균열(Cw=0.3mm미만)	0.2	1.5		1.50	m	1	1.50	
6											
7											
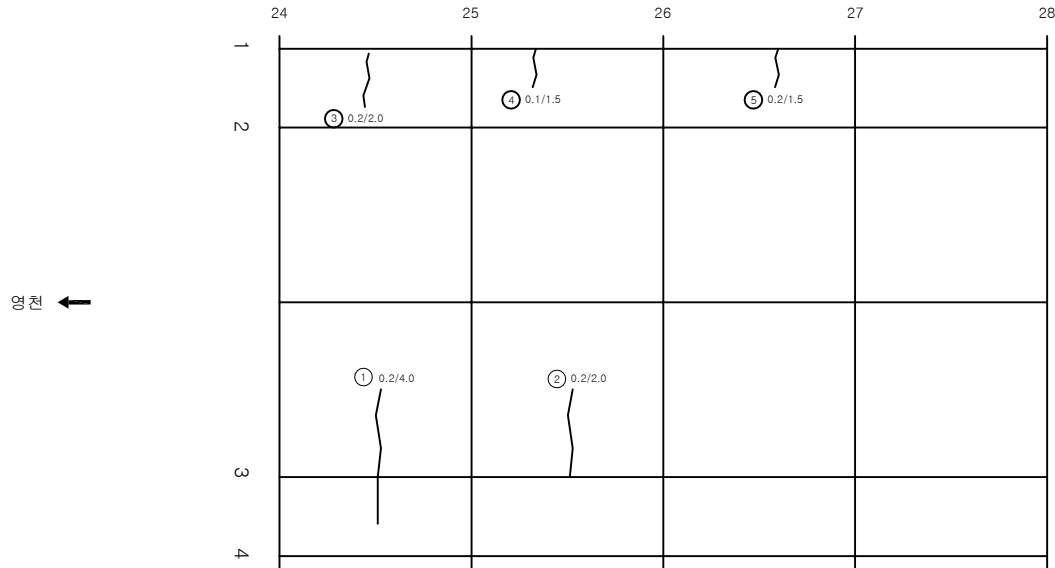

KEY PLAN

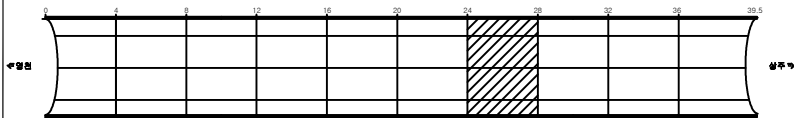

SECTION

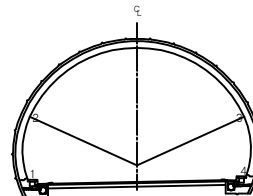


편
관

균열	망상균열	재료분리	발 주 처 상주영천고속도로(주)
면치, 강동	박리, 파손	채수	용 의 명
누수, 습관부	벽면	외적물	상주영천고속도로 시설물 안전·유지관리 및 성능평가 용역 (2023년 하반기 발의안준용결과)
철근노출	침하	열화	도 면 명 산법터널(상주방향) 외관조사용도
부식	좌굴, 변형	기타	도 면 번 호


ID: 산법터널(상주)-라이닝 Span No.29~32

손상물량표


번호	발생 년도	부재	손상내용	손상현황						비고	
				폭 (mm)	길이 (m)	너비 (m)	손상 물량	단위	개소		총합 물량
1	21상	측벽부	망상균열		4.0	1.0	4.00	m ²	1	4.00	
2	21하	측벽부	망상균열		4.0	1.0	4.00	m ²	1	4.00	
3											
4											
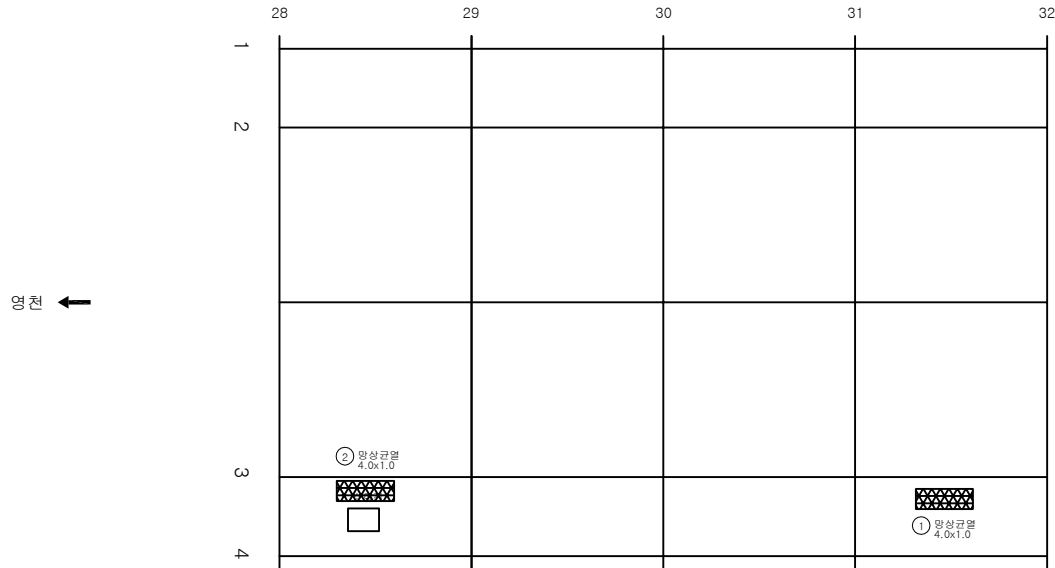

KEY PLAN

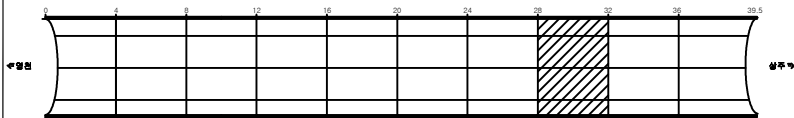

SECTION

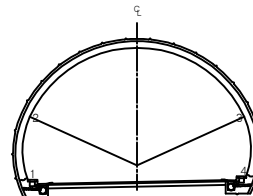


관

관	망상균열	재료분리	발주처 상주영천고속도로(주)
면치, 강동	박리, 파손	채수	용역명
누수, 습관부	벽면	외적물	상주영천고속도로 시설물 안전-위자점검 및 성능평가 용역 (2022년 하반기 발의안전점검)
물근노출	침하	열화	도면명 산법터널(상주방향) 외관조사량도
부식	좌굴, 변형	기타	도면번호


ID: 산법터널(상주)-라이닝 Span No.33~36

손 상 물 량 표


번호	발생 년도	부재	손상내용	손상현황						비 고	
				폭 (mm)	길이 (m)	너비 (m)	손상 수량	단위	개소		종합 수량
1	21하	측벽부	균열(Cw=0.3mm이상)	0.3	3.0		3.00	m	1	3.00	
2	21하	측벽부	균열(Cw=0.3mm미만)	0.2	1.0		1.00	m	1	1.00	
3											
4											
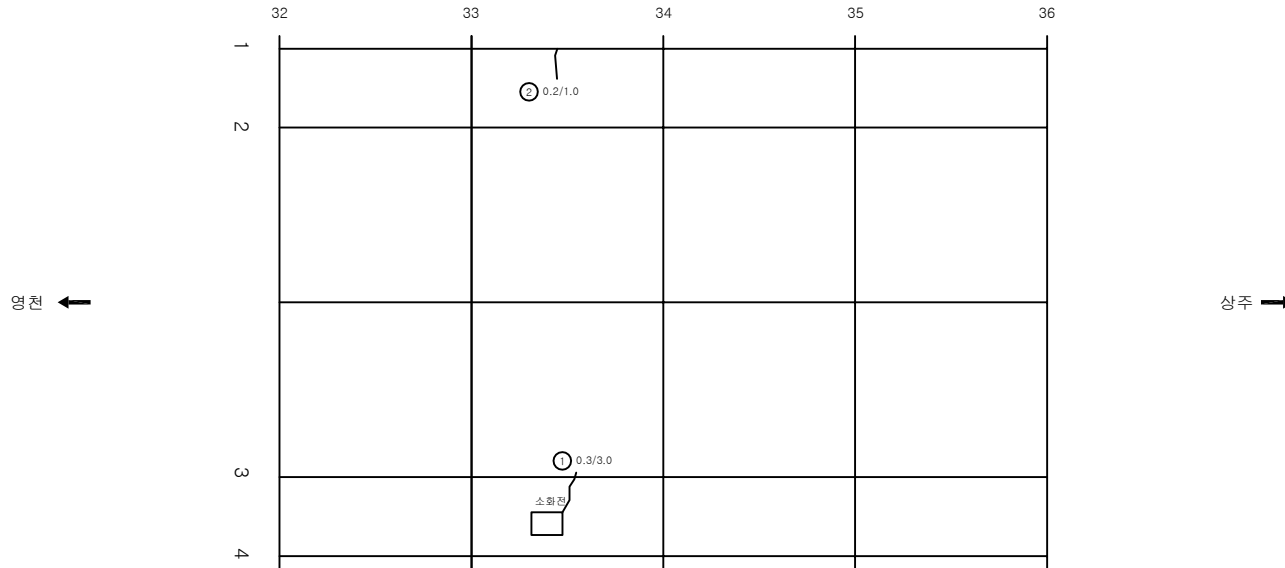

KEY
PLAN

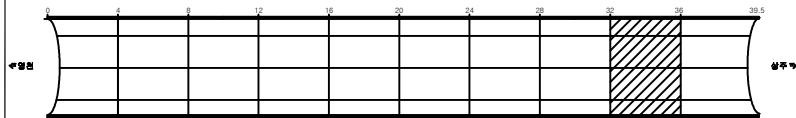

SECTION

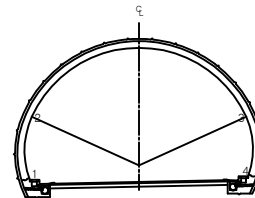


損
傷
部
位

균열	망상균열	재료분리	발 주 처 상주영천고속도로(주)
면치, 강동	박리, 파손	채수	용 의 명
누수, 습관부	벽면	외적물	상주영천고속도로 시설물 안전·위자점검 및 성능평가 용역 (2023년 하반기 정밀안전점검)
물근노출	침하	열화	도 면 명 산법터널(상주방향) 외관조사용도
부식	좌굴, 변형	기타	도 면 번 호


ID: 산법터널(상주)-라이닝 Span No.37~39.5

손상물량표


번호	발생 년도	부재	손상내용	손상현황							비고
				폭 (mm)	길이 (m)	너비 (m)	손상 물량	단위	개소	총합 물량	
1	19하	천단부	들뜸		0.5	0.5	0.25	m ²	1	0.25	
2	21하	천단부	표면오염		5.0	1.5	7.50	m ²	2	15.00	
3	23하	천단부	망상균열		5.0	1.5	7.50	m ²	2	15.00	
4											
5											
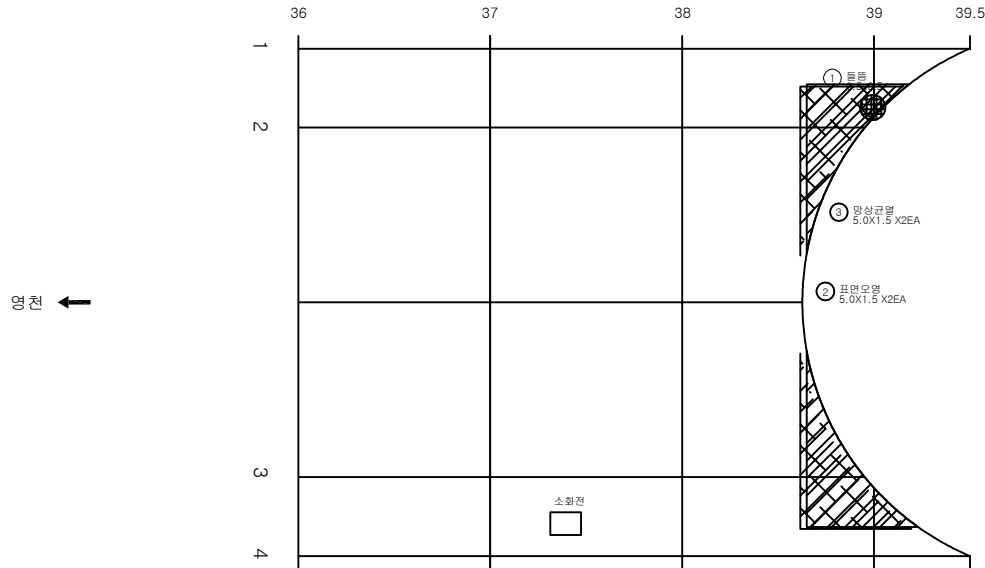

KEY PLAN

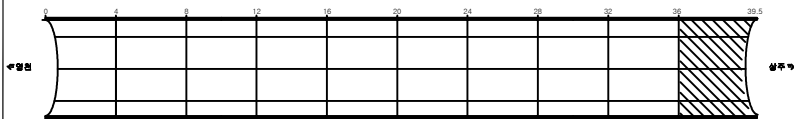

SECTION

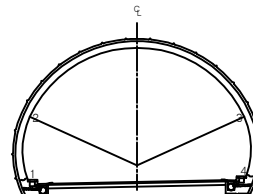


편 리	간격	망상균열	재료분리	발주처 상주영천고속도로(주)
	면치, 강동	박리, 파손	채수	용역명
	누수, 습관부	벽면	외적물	상주영천고속도로 시설물 안전-위자점검 및 성능평가 용역 (2023년 하반기 정밀안전점검)
	철근노출	침하	열화	도면명 산법터널(상주방향) 외관조사량도
	부식	좌굴, 변형	기타	도면번호 020

강문


ID: 산법터널(상주)- 갯문(진입부)

손상물량표

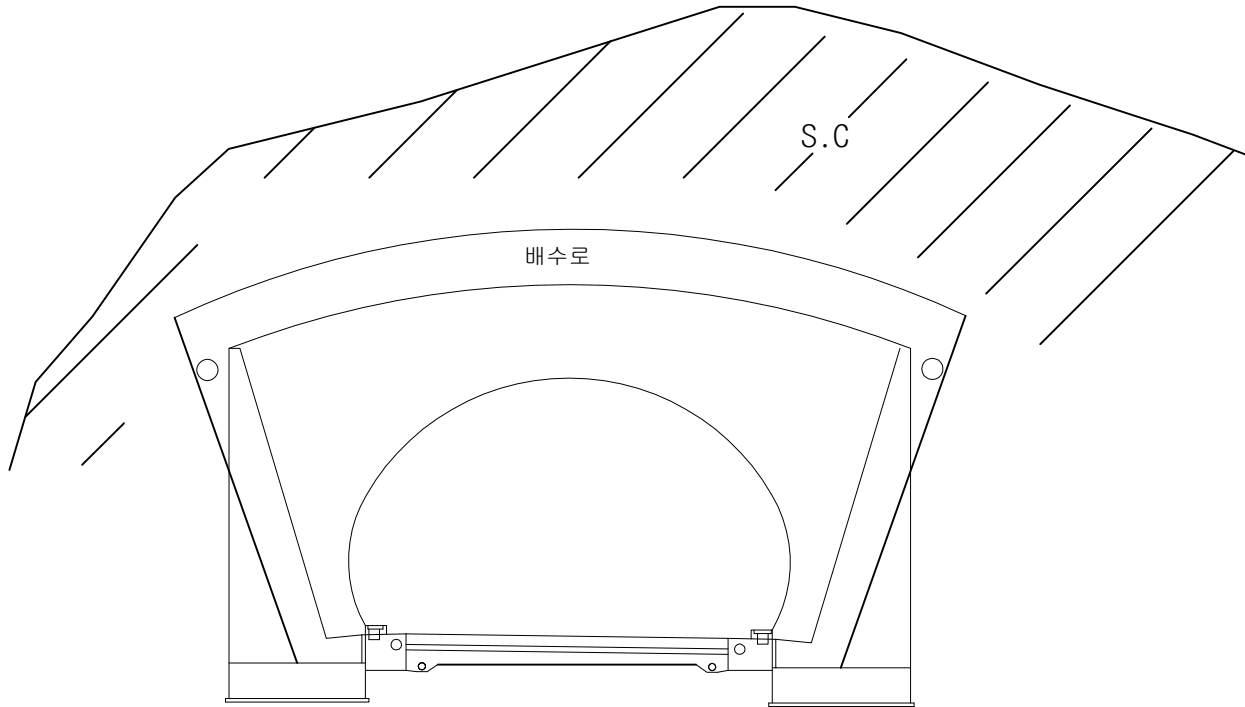


번호	발생 년도	부재	손상내용	손상현황							비고
				폭 (mm)	길이 (m)	너비 (m)	손상 물량	단위	개소	종합 물량	
1											
2											
KEY PLAN

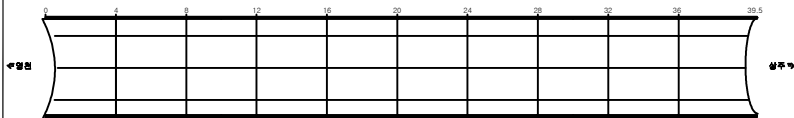

SECTION

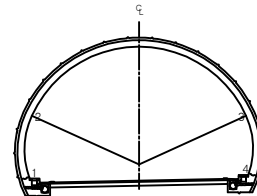


REMARK

간격	망상균열	재료분리	발주처 상주영천고속도로(주)
면치, 강동	박리, 파손	채수	용역명
누수, 습관부	벽면	퇴적물	상주영천고속도로 시설물 안전·유지관리 및 성능평가 용역 (2023년 하반기 발의안전점검)
물근로물	침하	열화	도면명 산법터널(상주영천) 외관조사망도
부식	좌굴, 변형	기타	도면번호 021


ID: 산법터널(상주)- 갱문(진출부)

손상물량표

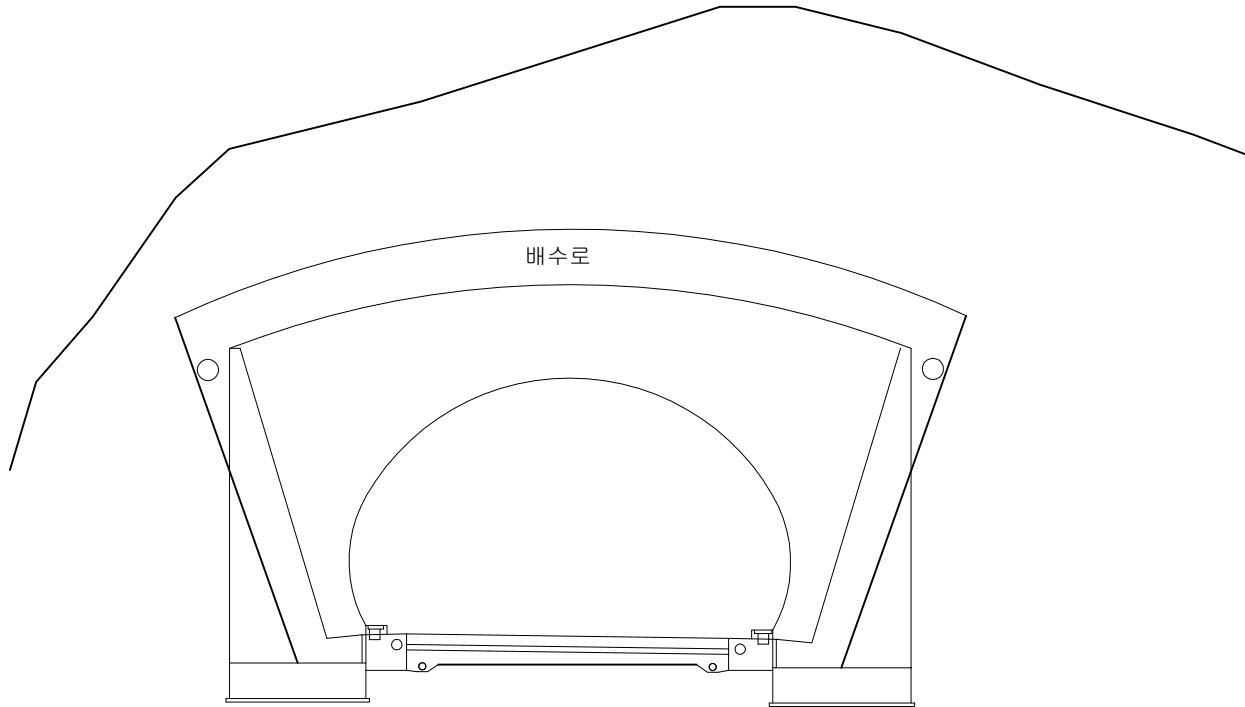


번호	발생 년도	부재	손상내용	손상현황						비고
				폭 (mm)	길이 (m)	너비 (m)	손상 물량	단위	개소	
1										
2										
KEY
PLAN

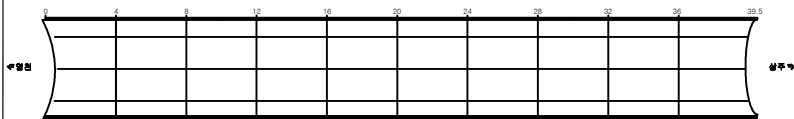

SECTION

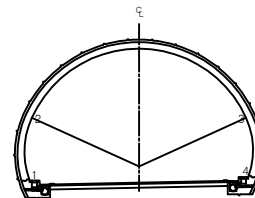

단
면

간격	망상균열	재료분리	발주처 상주영천고속도로(주)
면치, 강동	박리, 파손	채수	용역명
누수, 습관부	벽면	퇴적물	상주영천고속도로 시설물 안전·유지관리 및 성능평가 용역 (2023년 하반기 발의안건)
물근로물	침하	열화	도면명 산법터널(상주방향) 외관조사량도
부식	좌굴, 변형	기타	도면번호