



덕소 - 마석 #1

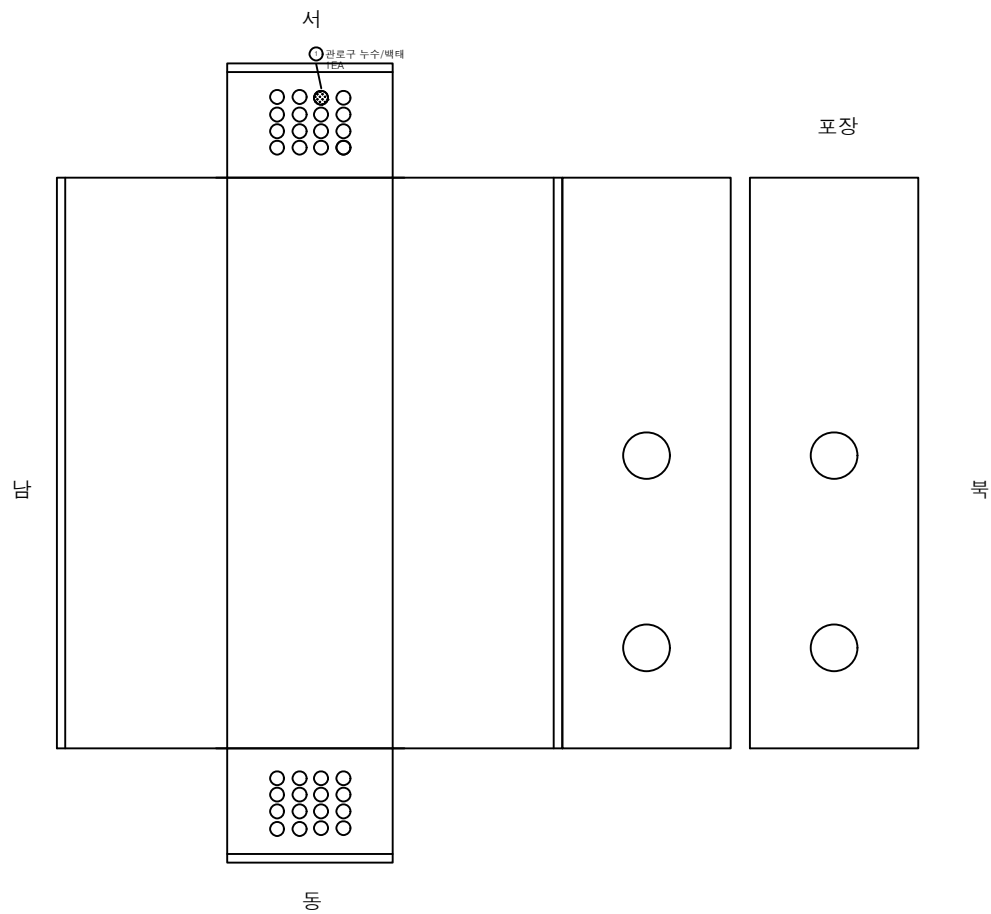

손상물량표

[illegible]


KEY PLAN

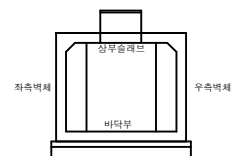


문 제



공
판
누
찰
고

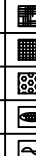


명
브
벤
참
조

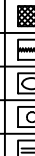

자	자
인	인
토	토
비	비
소	소

용역명	2023년 경기북부 송전전력구, 맨홀 정밀안전전검 용역
발주처	한국전력공사 경기북부본부
용역사	케이아이엠(주)
도면번호	1

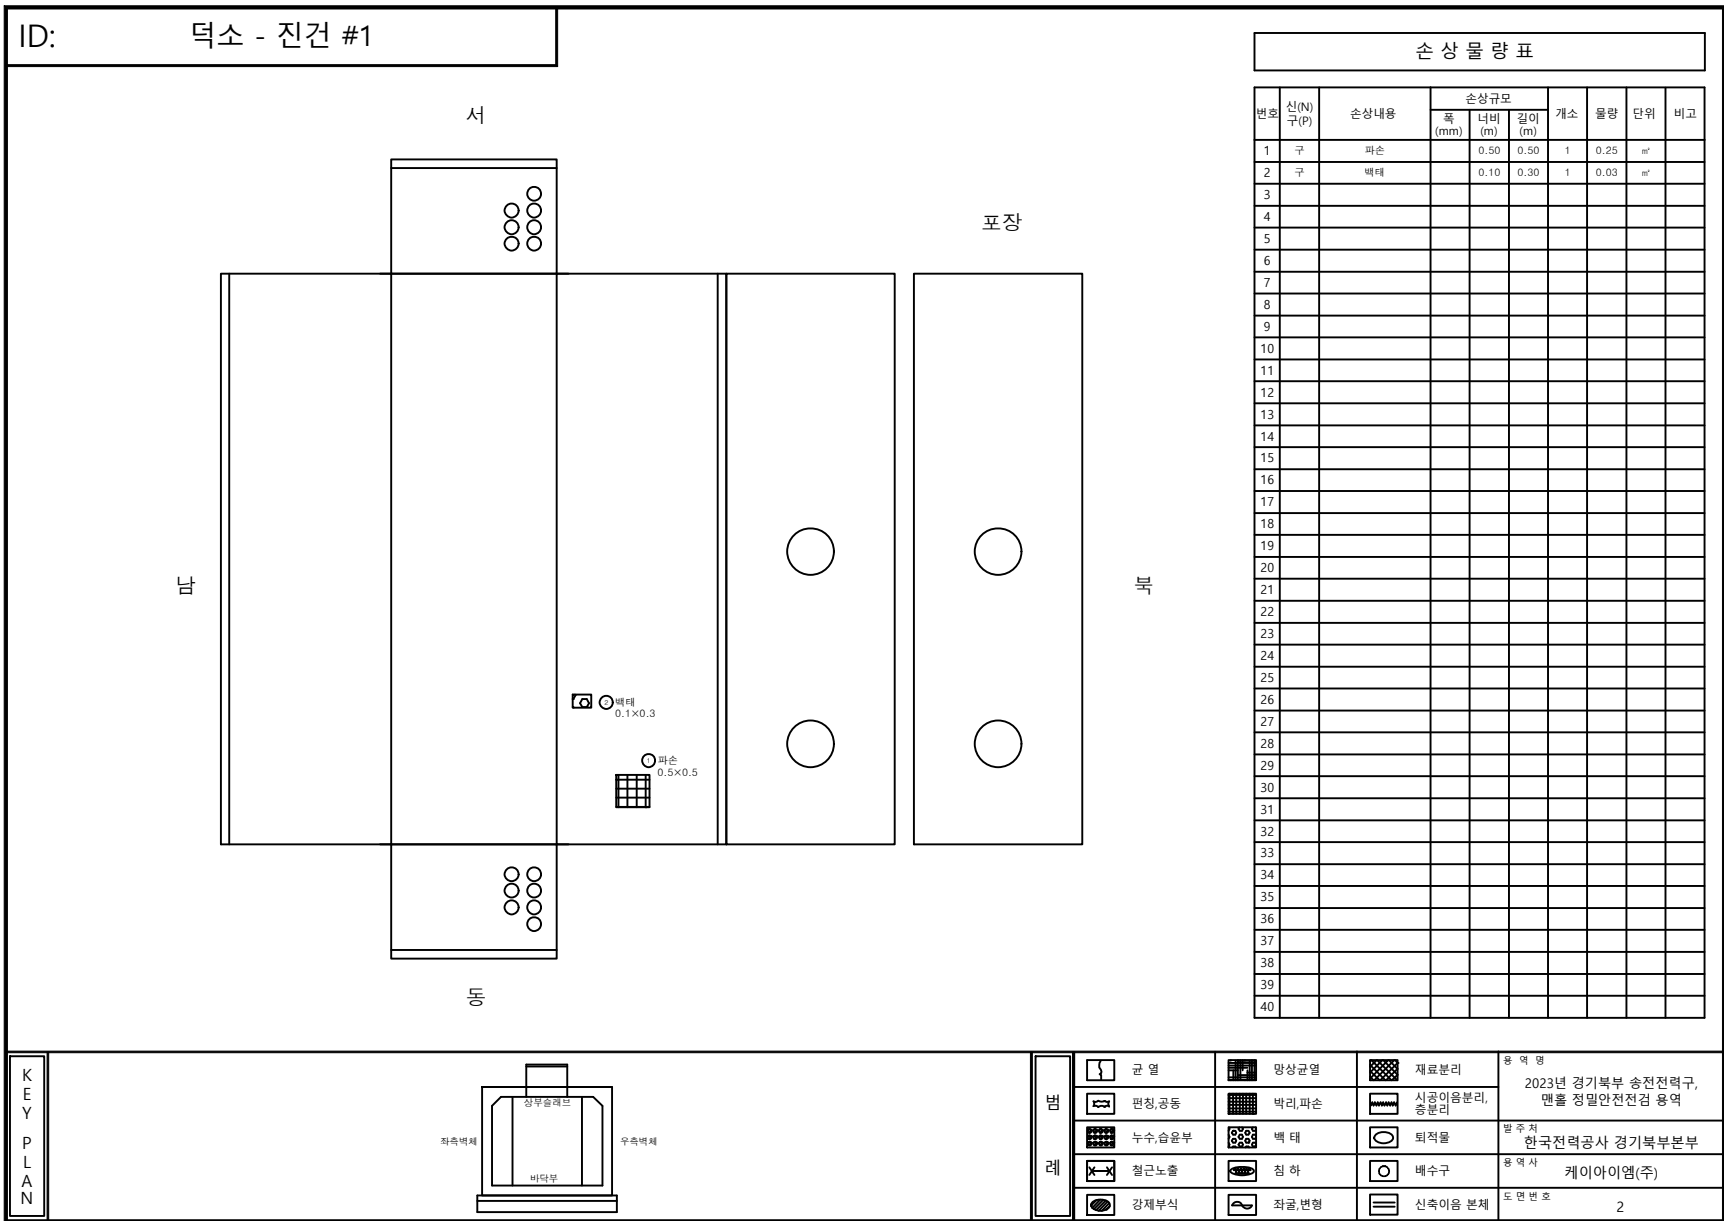

신장 - 덕소 #1

포장



[illegible]

우측벽체

부 록



용역명	2023년 경기북부 송전전력구, 맨홀 정밀안전점검 용역
발주처	한국전력공사 경기북부본부
용역사	케이아이엠(주)
도면번호	3

ID:신장 - 덕소 #2

서

포장

남

북

아

번호	신(N) 구(P)	손상내용	손상규모			개소	물량	단위	비고
			폭 (mm)	너비 (m)	길이 (m)				
1									
2									
KEY
PLAN

상부슬래브

바닥부

좌측벽체

우측벽체

범
례

	균열		망상균열		재료분리
	편칭,공동		박리,파손		시공이음분리, 중분리
	누수,습윤부		백태		퇴적물
	철근노출		침하		배수구
	강재부식		좌굴,변형		신축이음 본체

용역명

2023년 경기북부 송전전력구,
맨홀 정밀안전전검 용역

발주처

한국전력공사 경기북부본부

용역사

케이아이엠(주)

도면번호

4