


ID: 일산- 호수 #16

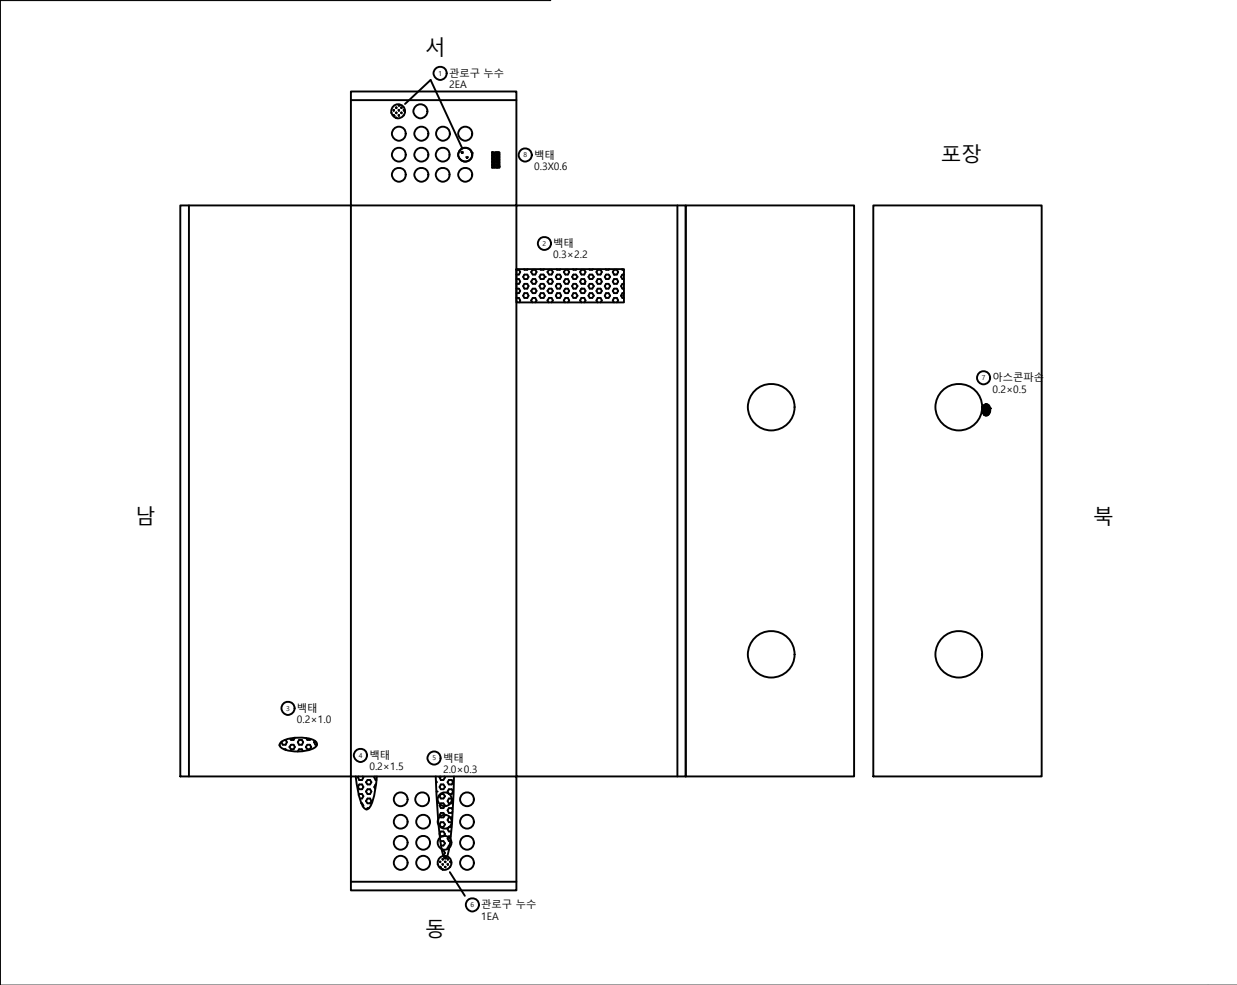

손상물량표

번호	신 / 구	손상내용	손상규모			개소	물량	단위	비고
			폭 (mm)	너비 (m)	길이 (m)				
1	신 /	관로구 누수				2	2.00	EA	
2	구	백태		0.30	2.20	1	0.66	m ²	
3	구	백태		0.20	1.00	1	0.20	m ²	
4	구	백태		0.20	1.50	1	0.30	m ²	
5	구	백태		2.00	0.30	1	0.60	m ²	
6	구	관로구 누수				1	1.00	EA	
7	구	아스콘파손		0.20	0.50	1	0.10	m ²	
8	신	백태		0.30	0.60	1	0.18	m ²	
9									
10									
KEY PLAN

범례

	관 열		망상교열		재료분리
	편칭,공동		박리,파손		시공이음분리, 중분리
	누수,습윤부		백 태		퇴적물
	철근노출		침 하		배수구
	강재부식		좌굴,변형		신축이음 본체

용역명

2023년 경기북부 송전전력구, 맨홀 정밀안전점검 용역

발주처


한국전력공사 경기북부본부


용역사

케이아이엠(주)

도면번호

1

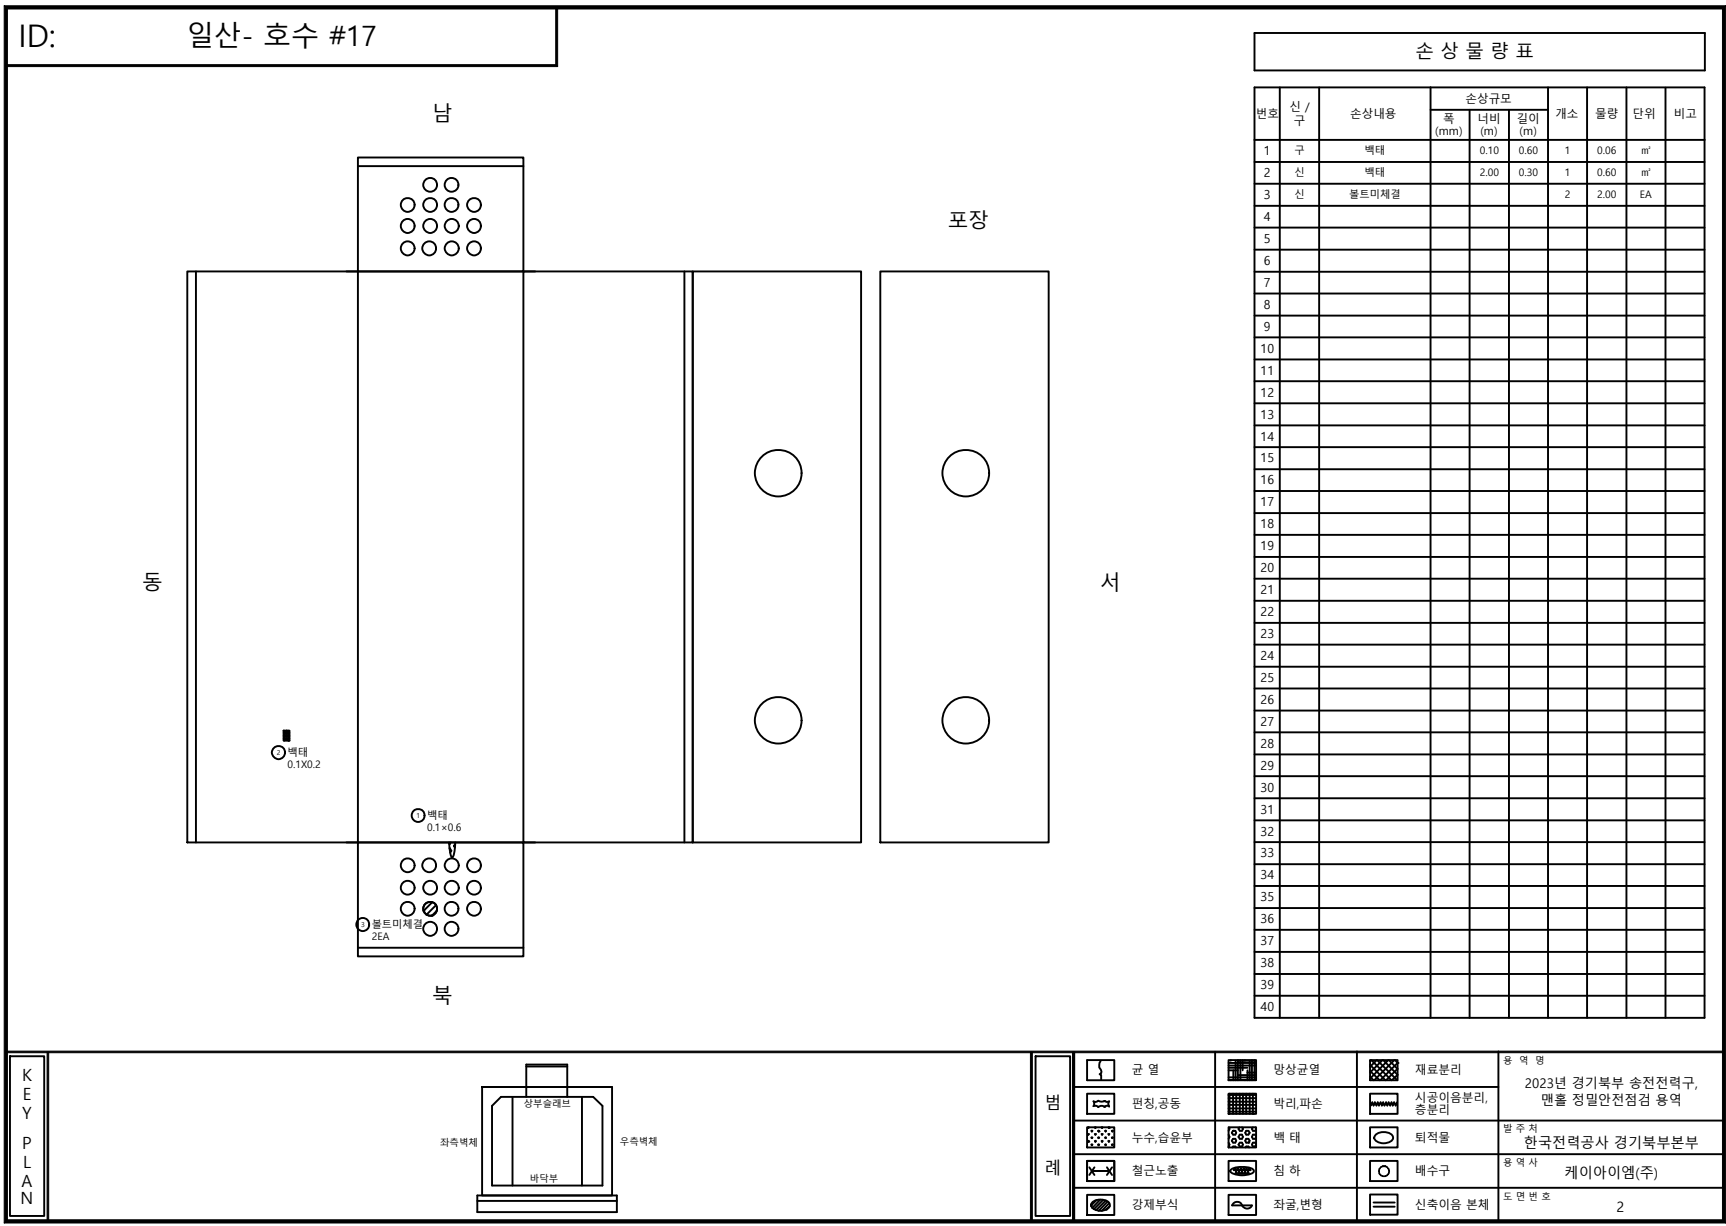


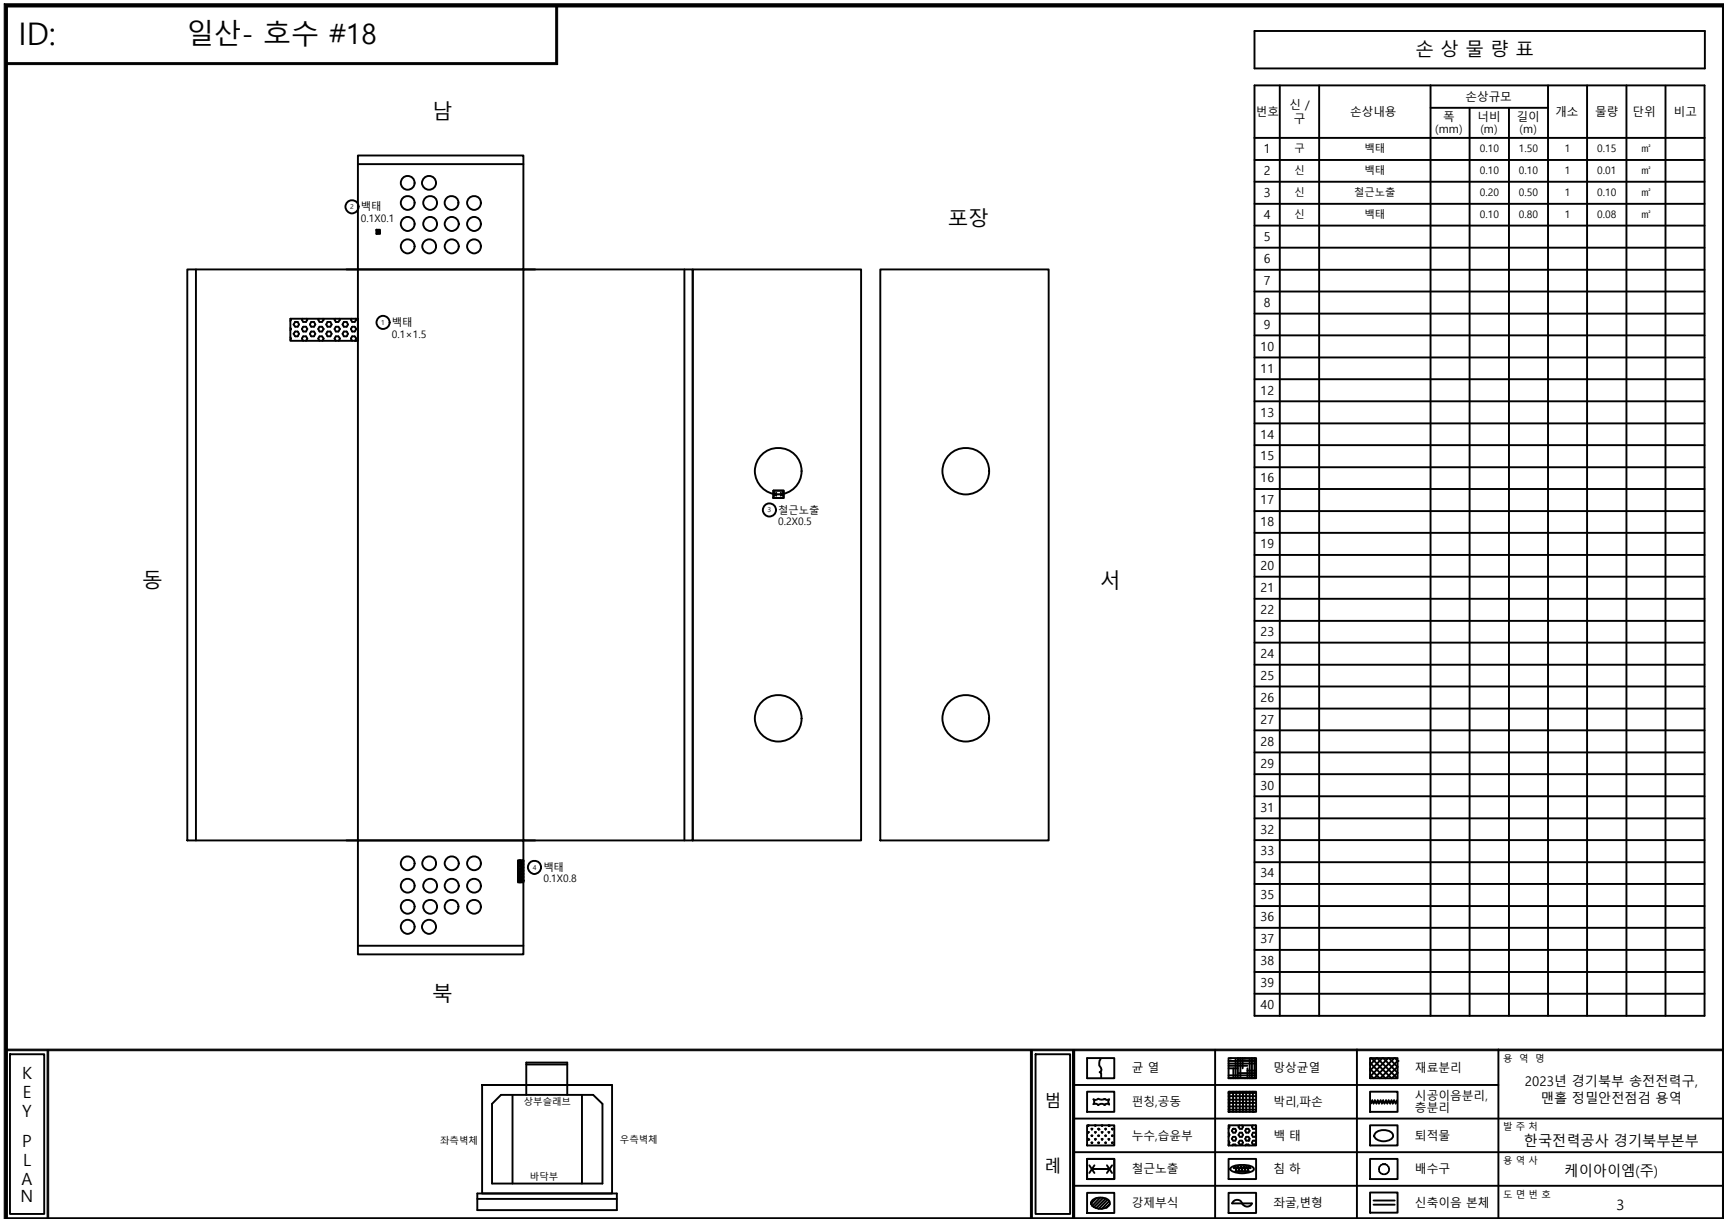

일산- 호수 #19

[illegible]

ID: 일산- 호수 #20

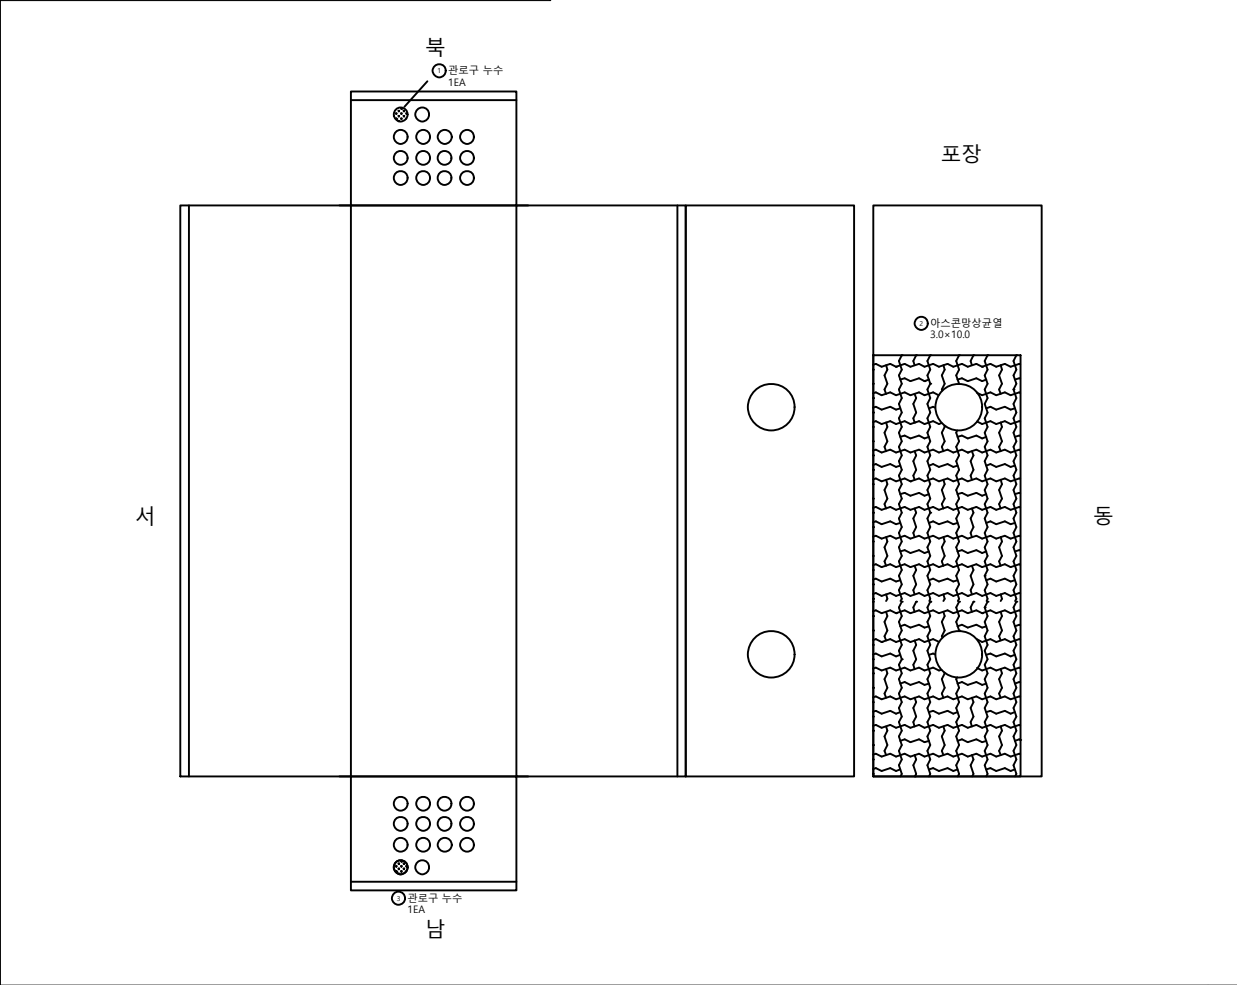

손상 물량 표

번호	신 / 구	손상내용	손상규모			개소	물량	단위	비고
			폭 (mm)	너비 (m)	길이 (m)				
1	구	관로구 누수				1	1.00	EA	
2	구	아스콘망상균열		3.00	10.00	1	30.00	m ²	
3	구	관로구 누수				1	1.00	EA	
4	신	사다리마설치				1	1.00	EA	
5									
6									
K
E
Y
P
L
A
N

범
례

	관 열		망상균열		재료분리
	편칭,공동		박리,파손		시공이음분리, 중분리
	누수,습윤부		백 태		퇴적물
	철근노출		침 하		배수구
	강재부식		좌굴,변형		신축이음 본체

용역명
2023년 경기북부 송전전력구,
맨홀 정밀안전점검 용역

발주처
한국전력공사 경기북부본부

용역사
케이아이엠(주)

도면번호
5


일산- 호수 #21

1EA

[illegible]

남

KEY PLAN

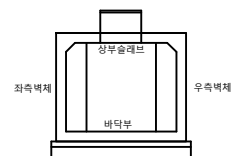

문 제



용역명	2023년 경기북부 송전전력구, 맨홀 정밀안전점검 용역
발주처	한국전력공사 경기북부분부
용역사	케이아이엠(주)
도면번호	6

손상물량표

[illegible]


일산- 호수 #23

[illegible]


	근 열		양상근열		재료본리	유역 명 2023년 경기북부 송전전력구 맨줄 정밀안전점검 유역
	편차,공동		박리,파손		시공아음본리,	
	누수,습음부		택 대		회적물	발주처 한국전력공사 경기북부본부
	철근노출		침 하		배수구	
	강재부식		좌굴,변형		신축이음 본체	유역사 케이아이엠(주)
						도면 번호 8

ID: 일산- 호수 #24

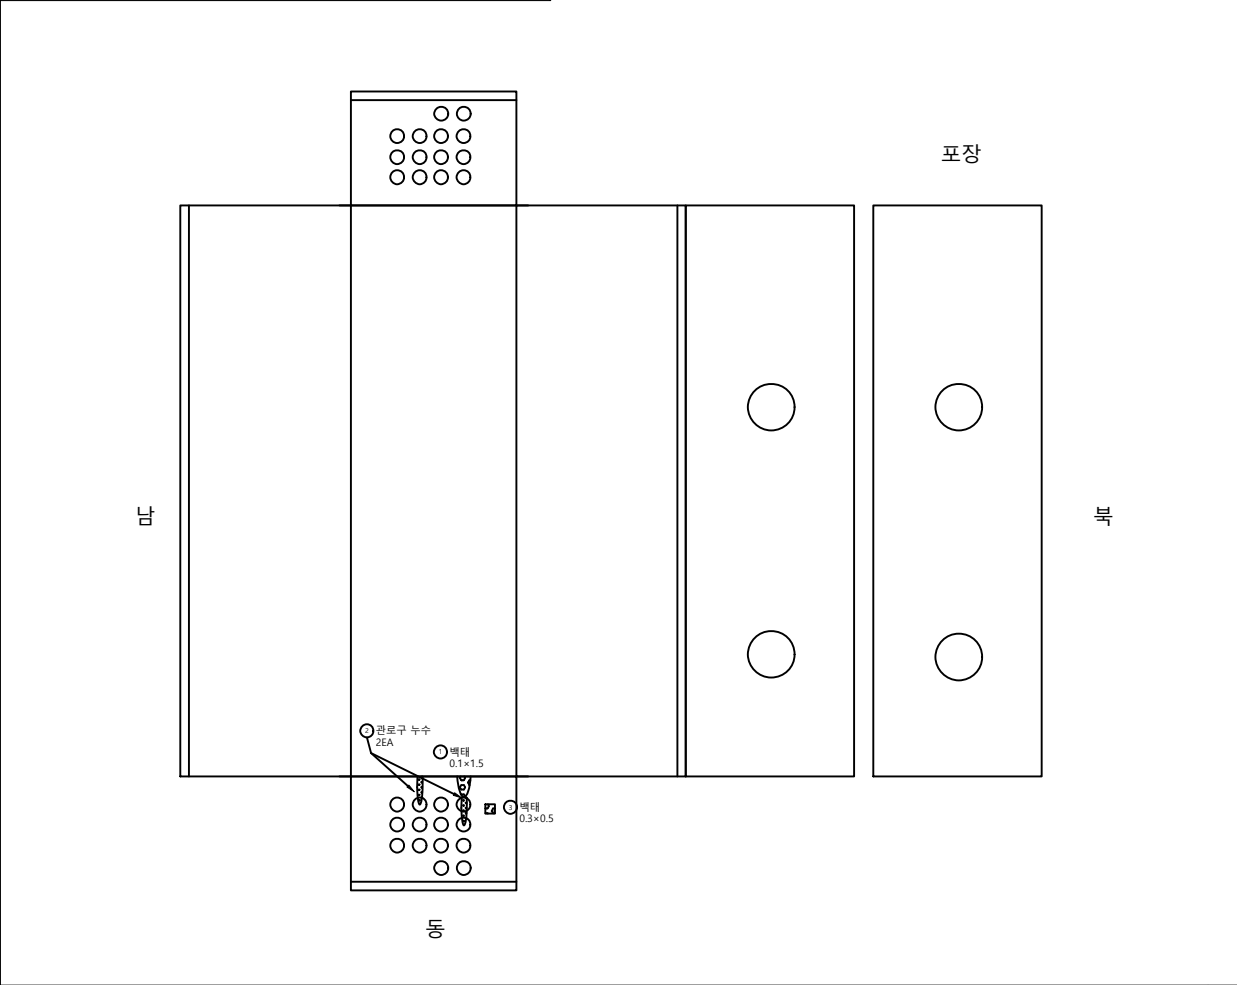

손상물량표

번호	신 / 구	손상내용	손상규모			개소	물량	단위	비고
			폭 (mm)	너비 (m)	길이 (m)				
1	구	벽태		0.10	1.50	1	0.15	m²	
2	구	관로구 누수				2	2.00	EA	
3	구	벽태		0.30	0.50	1	0.15	m²	
4									
5									
KEY PLAN

좌측벽체 우측벽체

범례

	관 열		망상교열		재료분리
	편칭,공동		박리,파손		시공이음분리, 중분리
	누수,습윤부		벽 태		퇴적물
	철근노출		침 하		배수구
	강제부식		좌굴,변형		신축이음 본체

용역명

2023년 경기북부 송전전력구, 맨홀 정밀안전점검 용역

발주처

한국전력공사 경기북부본부


용역사

케이아이엠(주)

도면번호

9

ID: 일산- 호수 #25

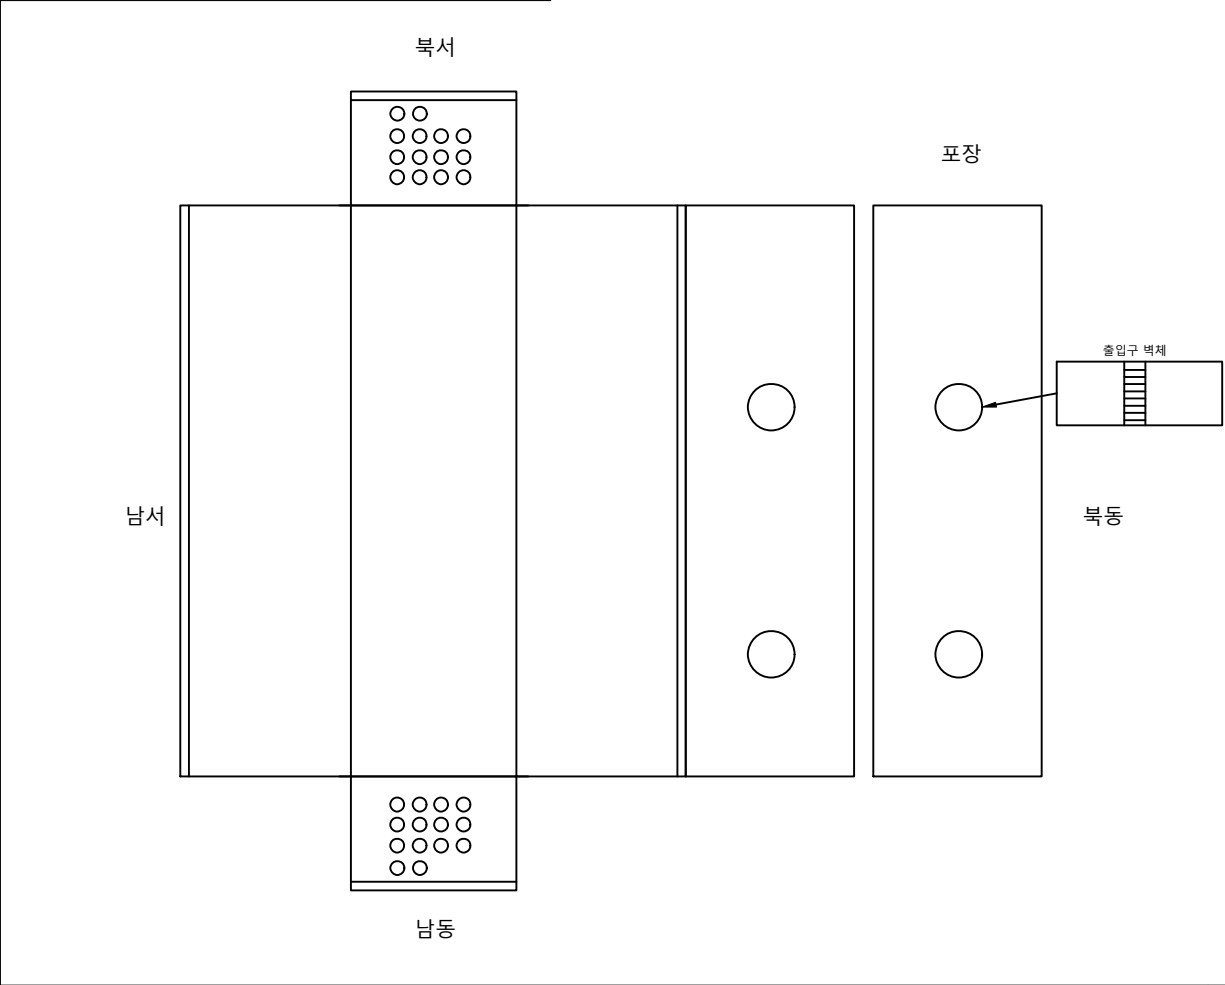

손상물량표

번호	신 / 구	손상내용	손상규모			개소	물량	단위	비고
			폭 (mm)	너비 (m)	길이 (m)				
1	구	관로구 누수				1	1.00	EA	
2	구	관로구 누수				1	1.00	EA	
3	구	벽태		0.30	0.50	1	0.15	m²	
4	신	벽태		0.20	30.0	1	6.00	m²	
5	신	사다리유실				1	1.00	EA	
6									
7									
K
E
Y
P
L
A
N

범
례

균열	망상균열	재료분리	용역명 2023년 경기북부 송전전력구, 맨홀 정밀안전점검 용역
편칭,공동	박리,파손	시공이음분리, 중분리	
누수,습윤부	벽 태	퇴적물	발주처 한국전력공사 경기북부본부
철근노출	침 하	배수구	용역사 케이아이엠(주)
강재부식	좌굴,변형	신축이음 본체	도면번호 10

