


37. 절토사면 (청양IC STA.0+030~0+490)

ID : 절토사면(청양IC STA.0+030~0+490)

← 평택 방향

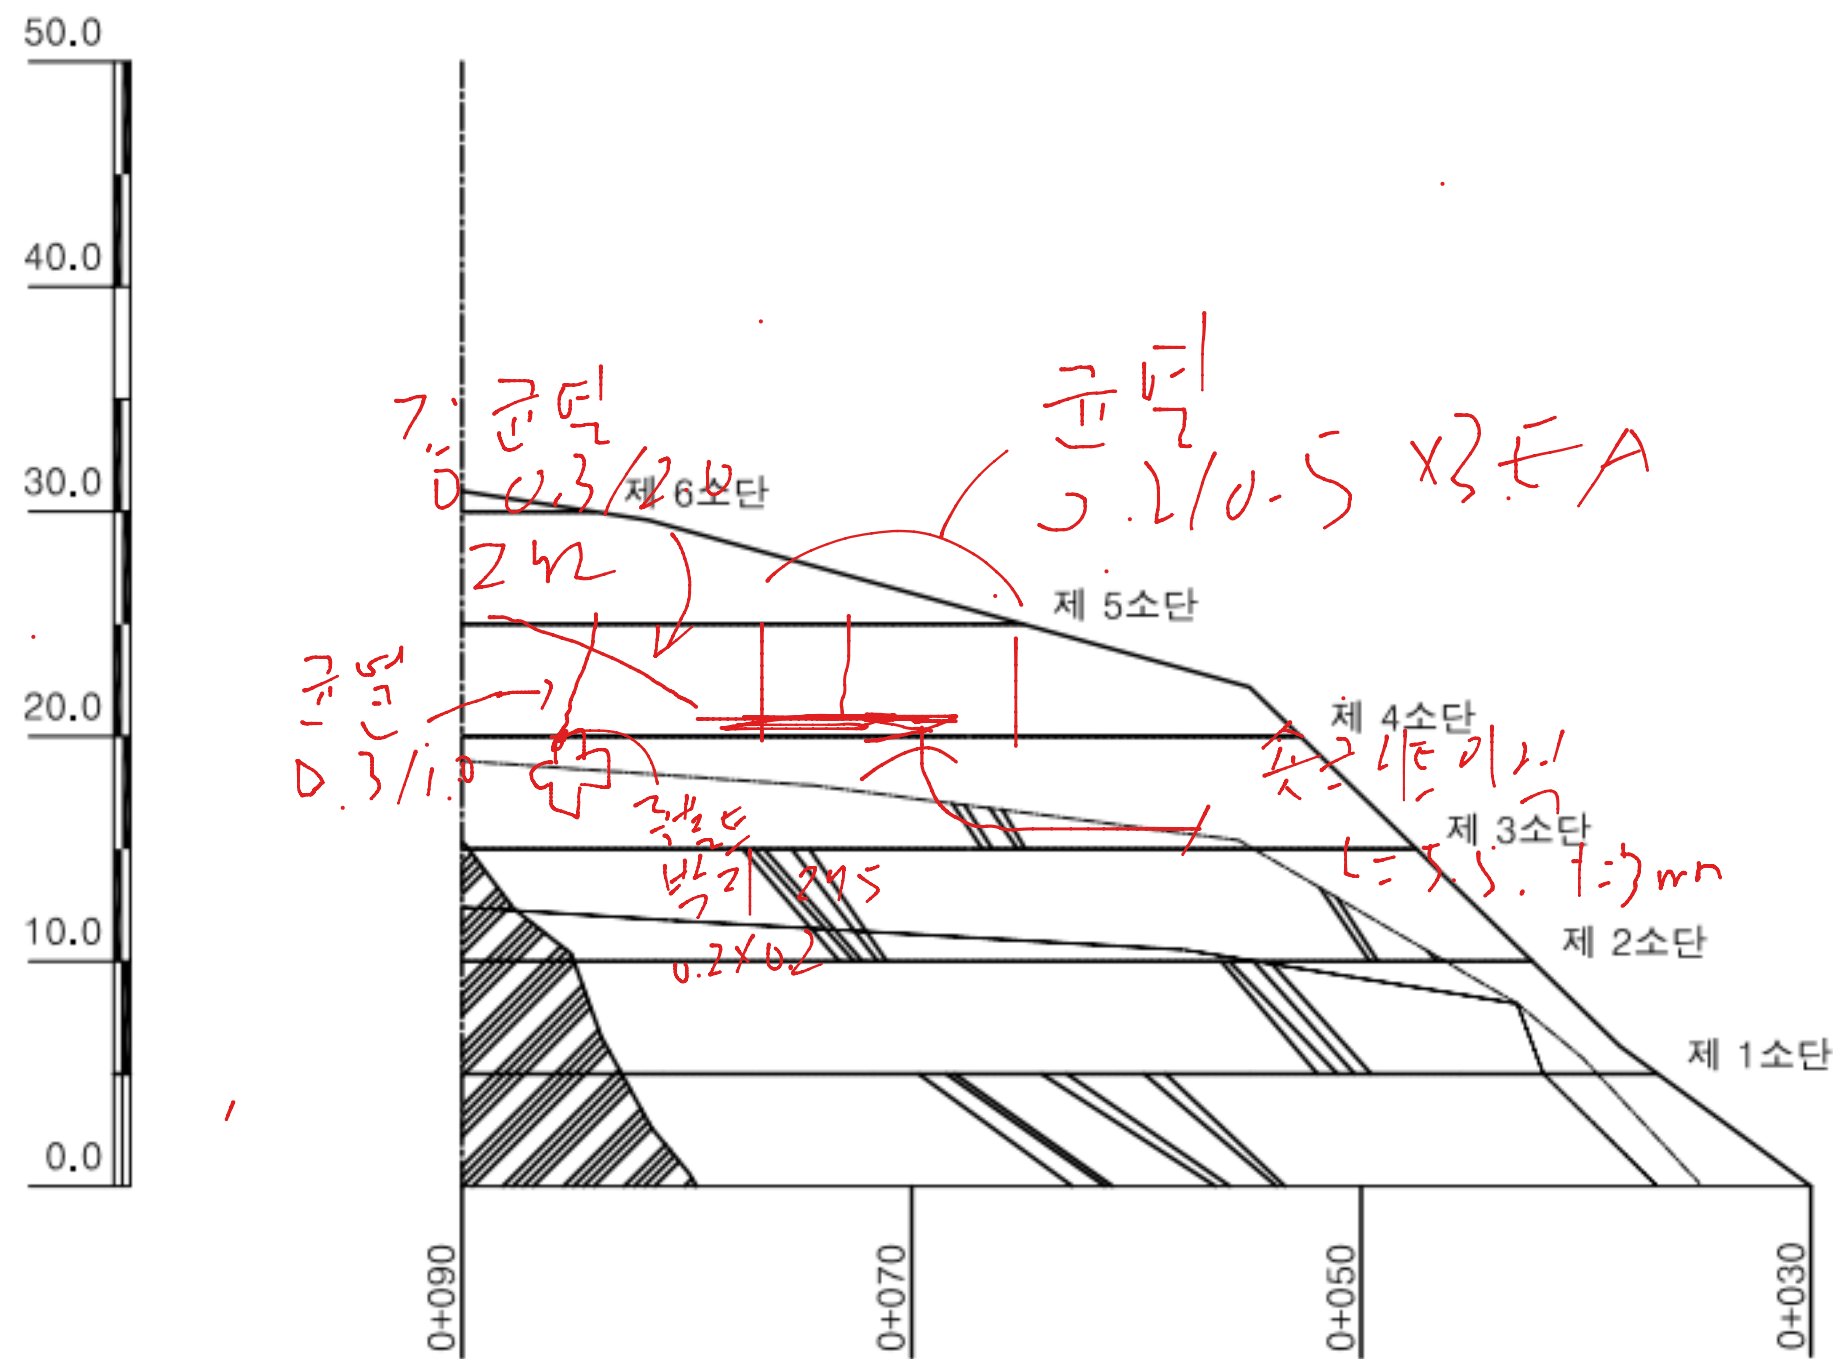

손상 현황 표


번호	구분	결함 내용	손상규모					비고
			폭(mm)	너비(m)	길이(m)	개소	손상물량	
1								
2								
익산 방향 →

KEY PLAN

← 평택

익산 →

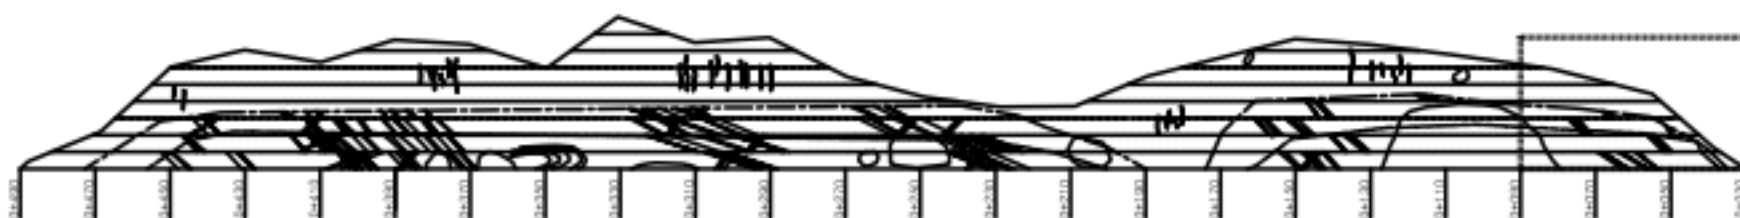

범례


용역명	서부내륙고속도로 2025년 시설물 정기안전점검 용역(하반기)
시설물명	절토사면(청양IC STA.0+030~0+490)
점검일시	2025. 07 ~ 2025. 12
확인자	책임기술자 김경수
도면번호	37-01


ID : 절토사면(청양IC STA.0+030~0+490)

손상 현황 표

번호	구분	결함 내용	손상규모					비고
			폭(mm)	너비(m)	길이(m)	개소	손상물량	
1								
2								
← 평택 방향


익산 방향 →

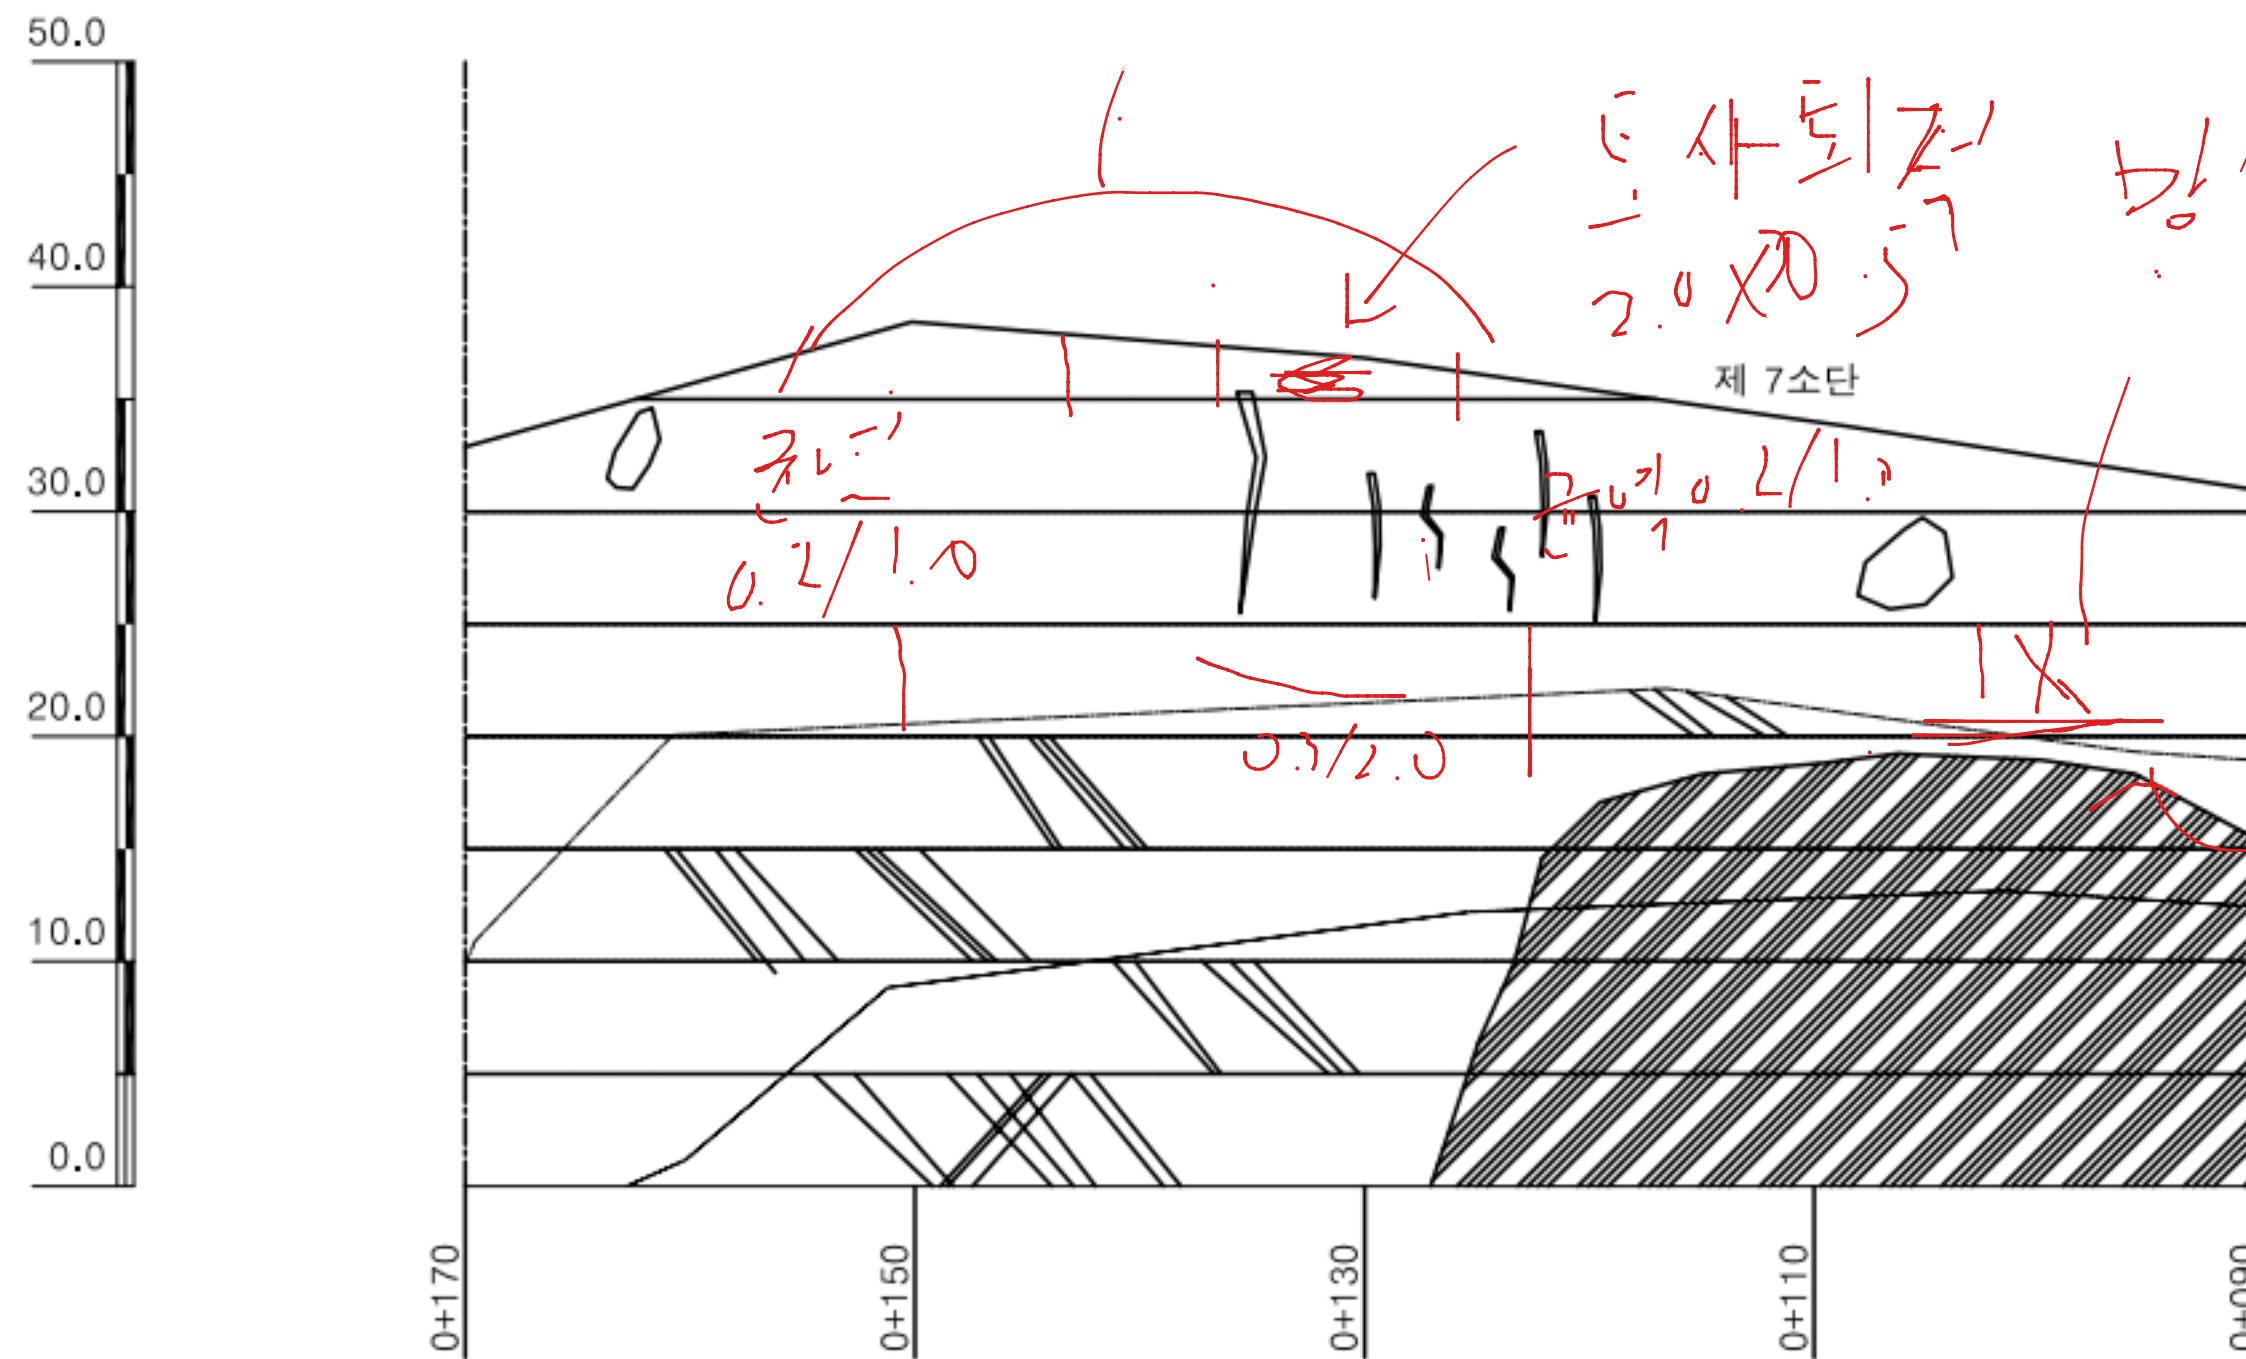

K
E
Y
P
L
A
N

← 평택

익산 →

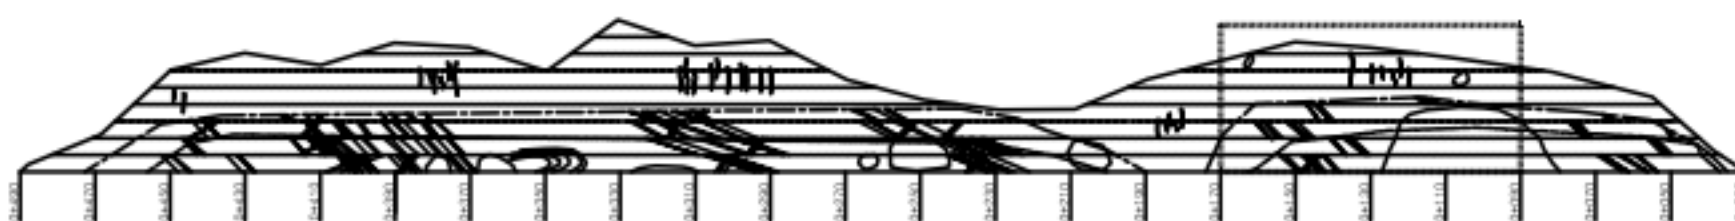

범
례


용역명	서부내륙고속도로 2025년 시설물 정기안전점검 용역(하반기)
시설물명	절토사면(청양IC STA.0+030~0+490)
점검일시	2025. 07 ~ 2025. 12
확인자	책임기술자 김경수
도면번호	37-02


ID : 절토사면(청양IC STA.0+030~0+490)

손상 현황 표

번호	구분	결함 내용	손상규모						비고
			폭(mm)	너비(m)	길이(m)	개소	손상물량	단위	
1	보강부	숏크리트 탈락	-	11.0	1.4	1	15.40	m³	보수
2									
3									
← 평택 방향


익산 방향 →

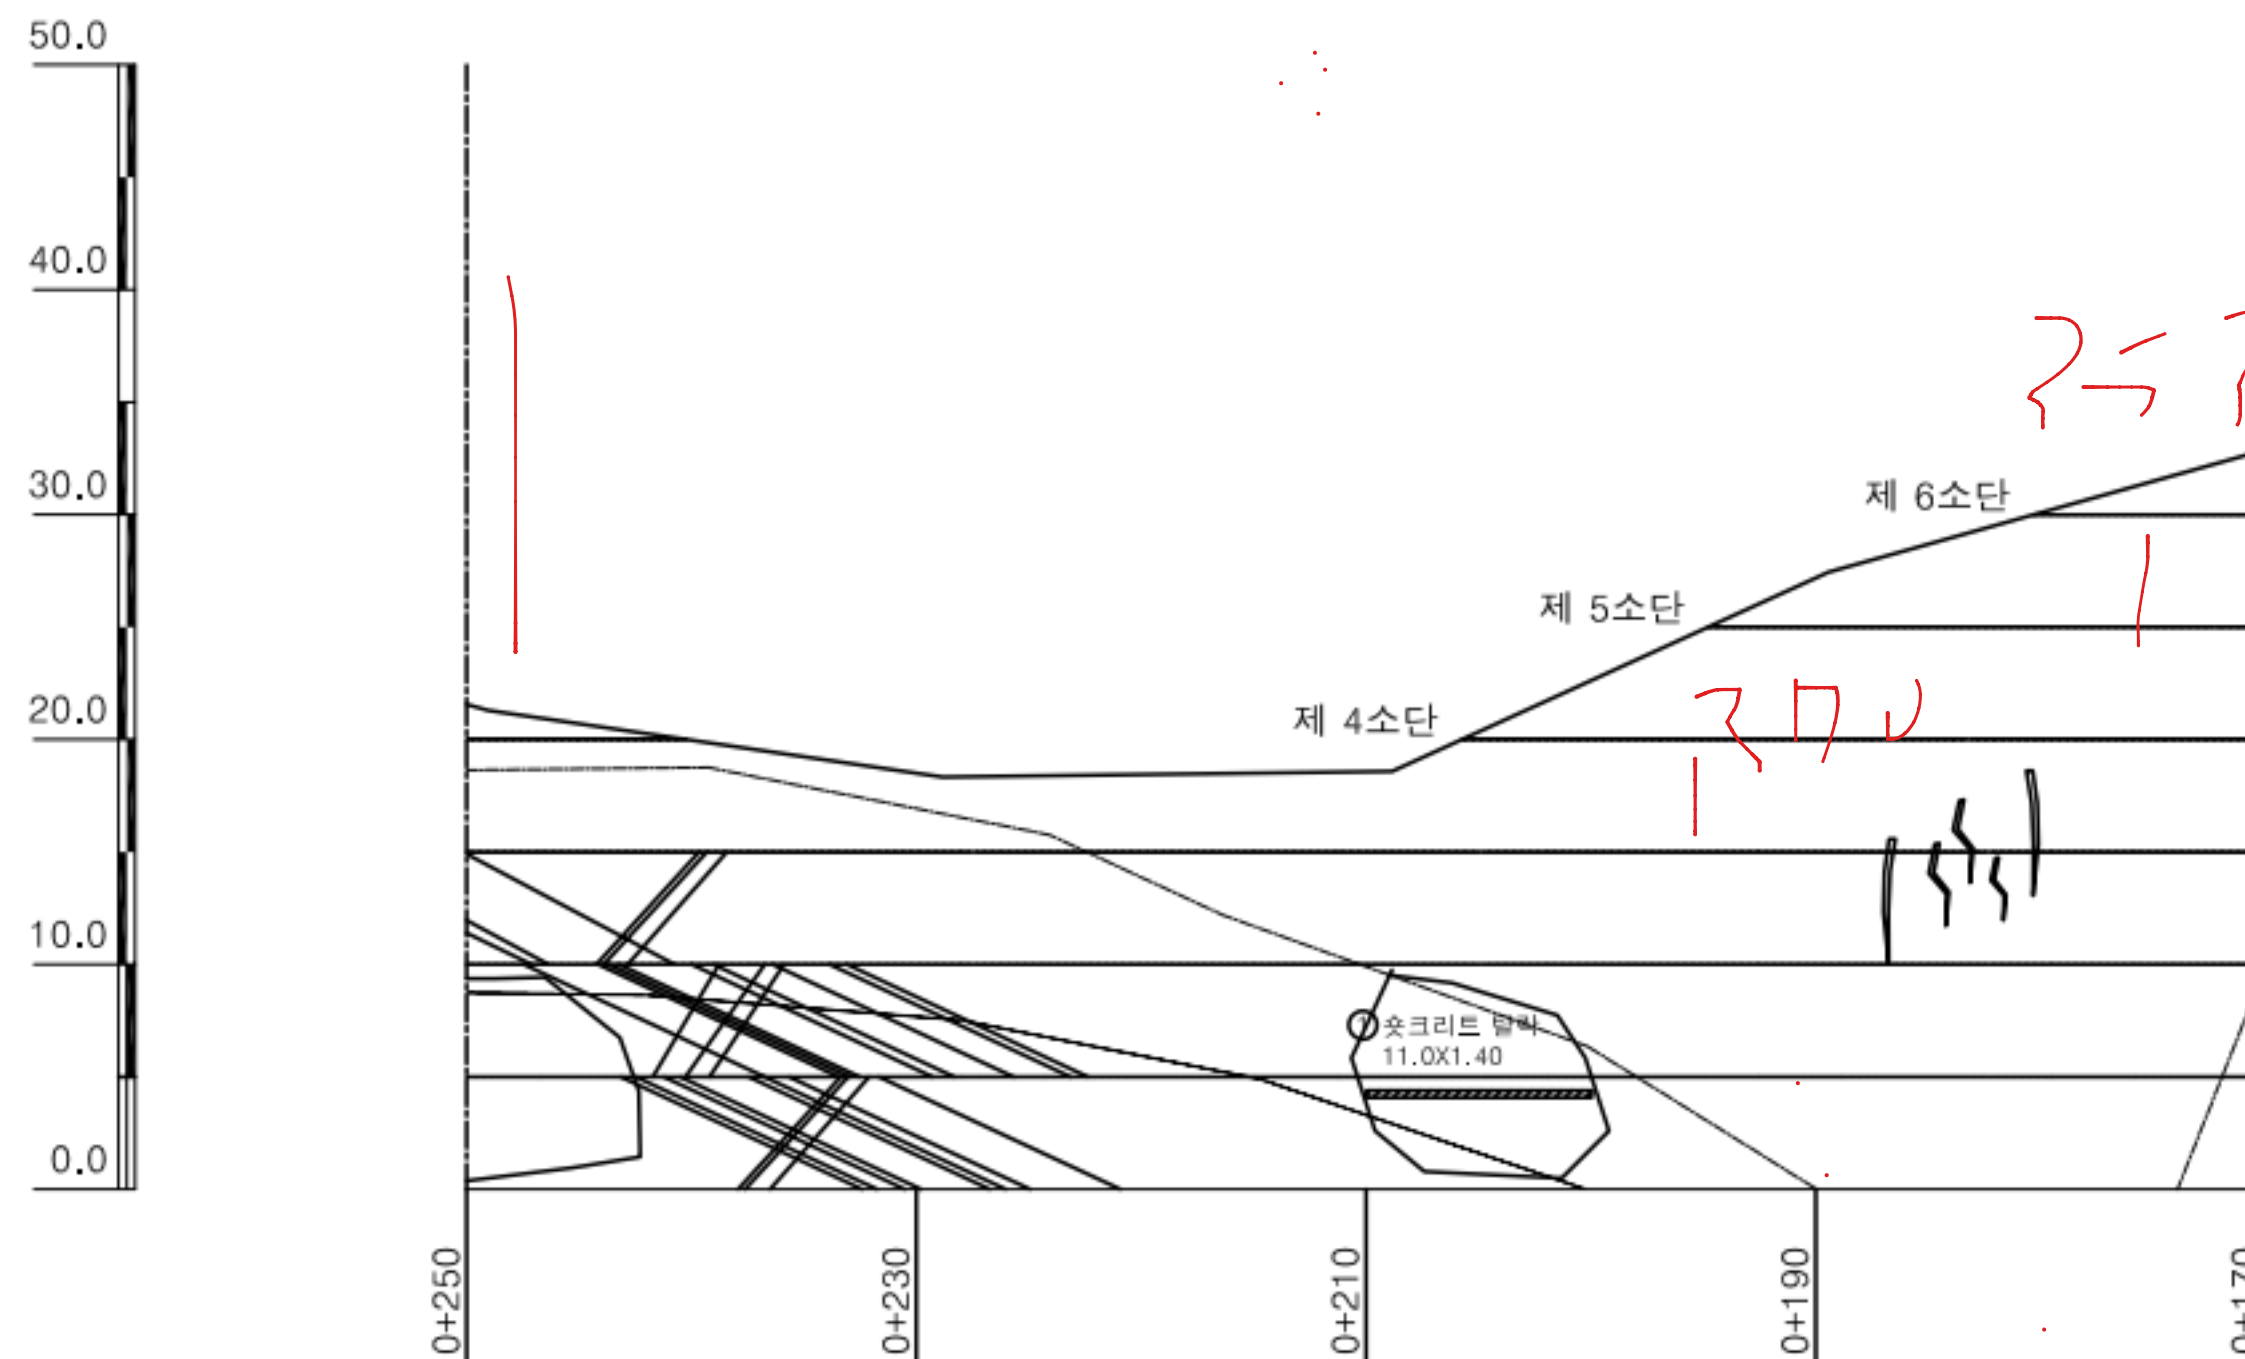

K
E
Y
P
L
A
N

← 평택

익산 →

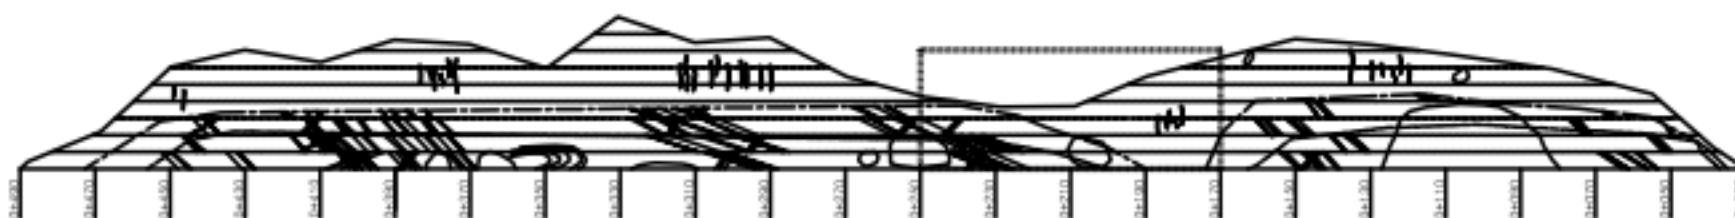

범
례

	콘크리트		방상근열		재료분리
	관형/공동		박리, 박락/파손		시공이음/중분리
	누수/습윤부		백태		철근노출
	콘크리트 변색, 녹물		표장요율		강재부식
	좌굴/변형		돌트출함		응집불량

용역명	서부내륙고속도로 2025년 시설물 정기안전점검 용역(하반기)
시설물명	절토사면(청양IC STA.0+030~0+490)
점검일시	2025. 07 ~ 2025. 12
확인자	책임기술자 김경수
도면번호	37-03


ID : 절토사면(청양IC STA.0+030~0+490)

손상 현황 표

번호	구분	결함 내용	손상규모						비고
			폭(mm)	너비(m)	길이(m)	개소	손상물량	단위	
1	보강부	shotcrete 탈락	-	11.0	1.4	1	15.40	m³	보수
2									
3									
← 평택 방향


익산 방향 →

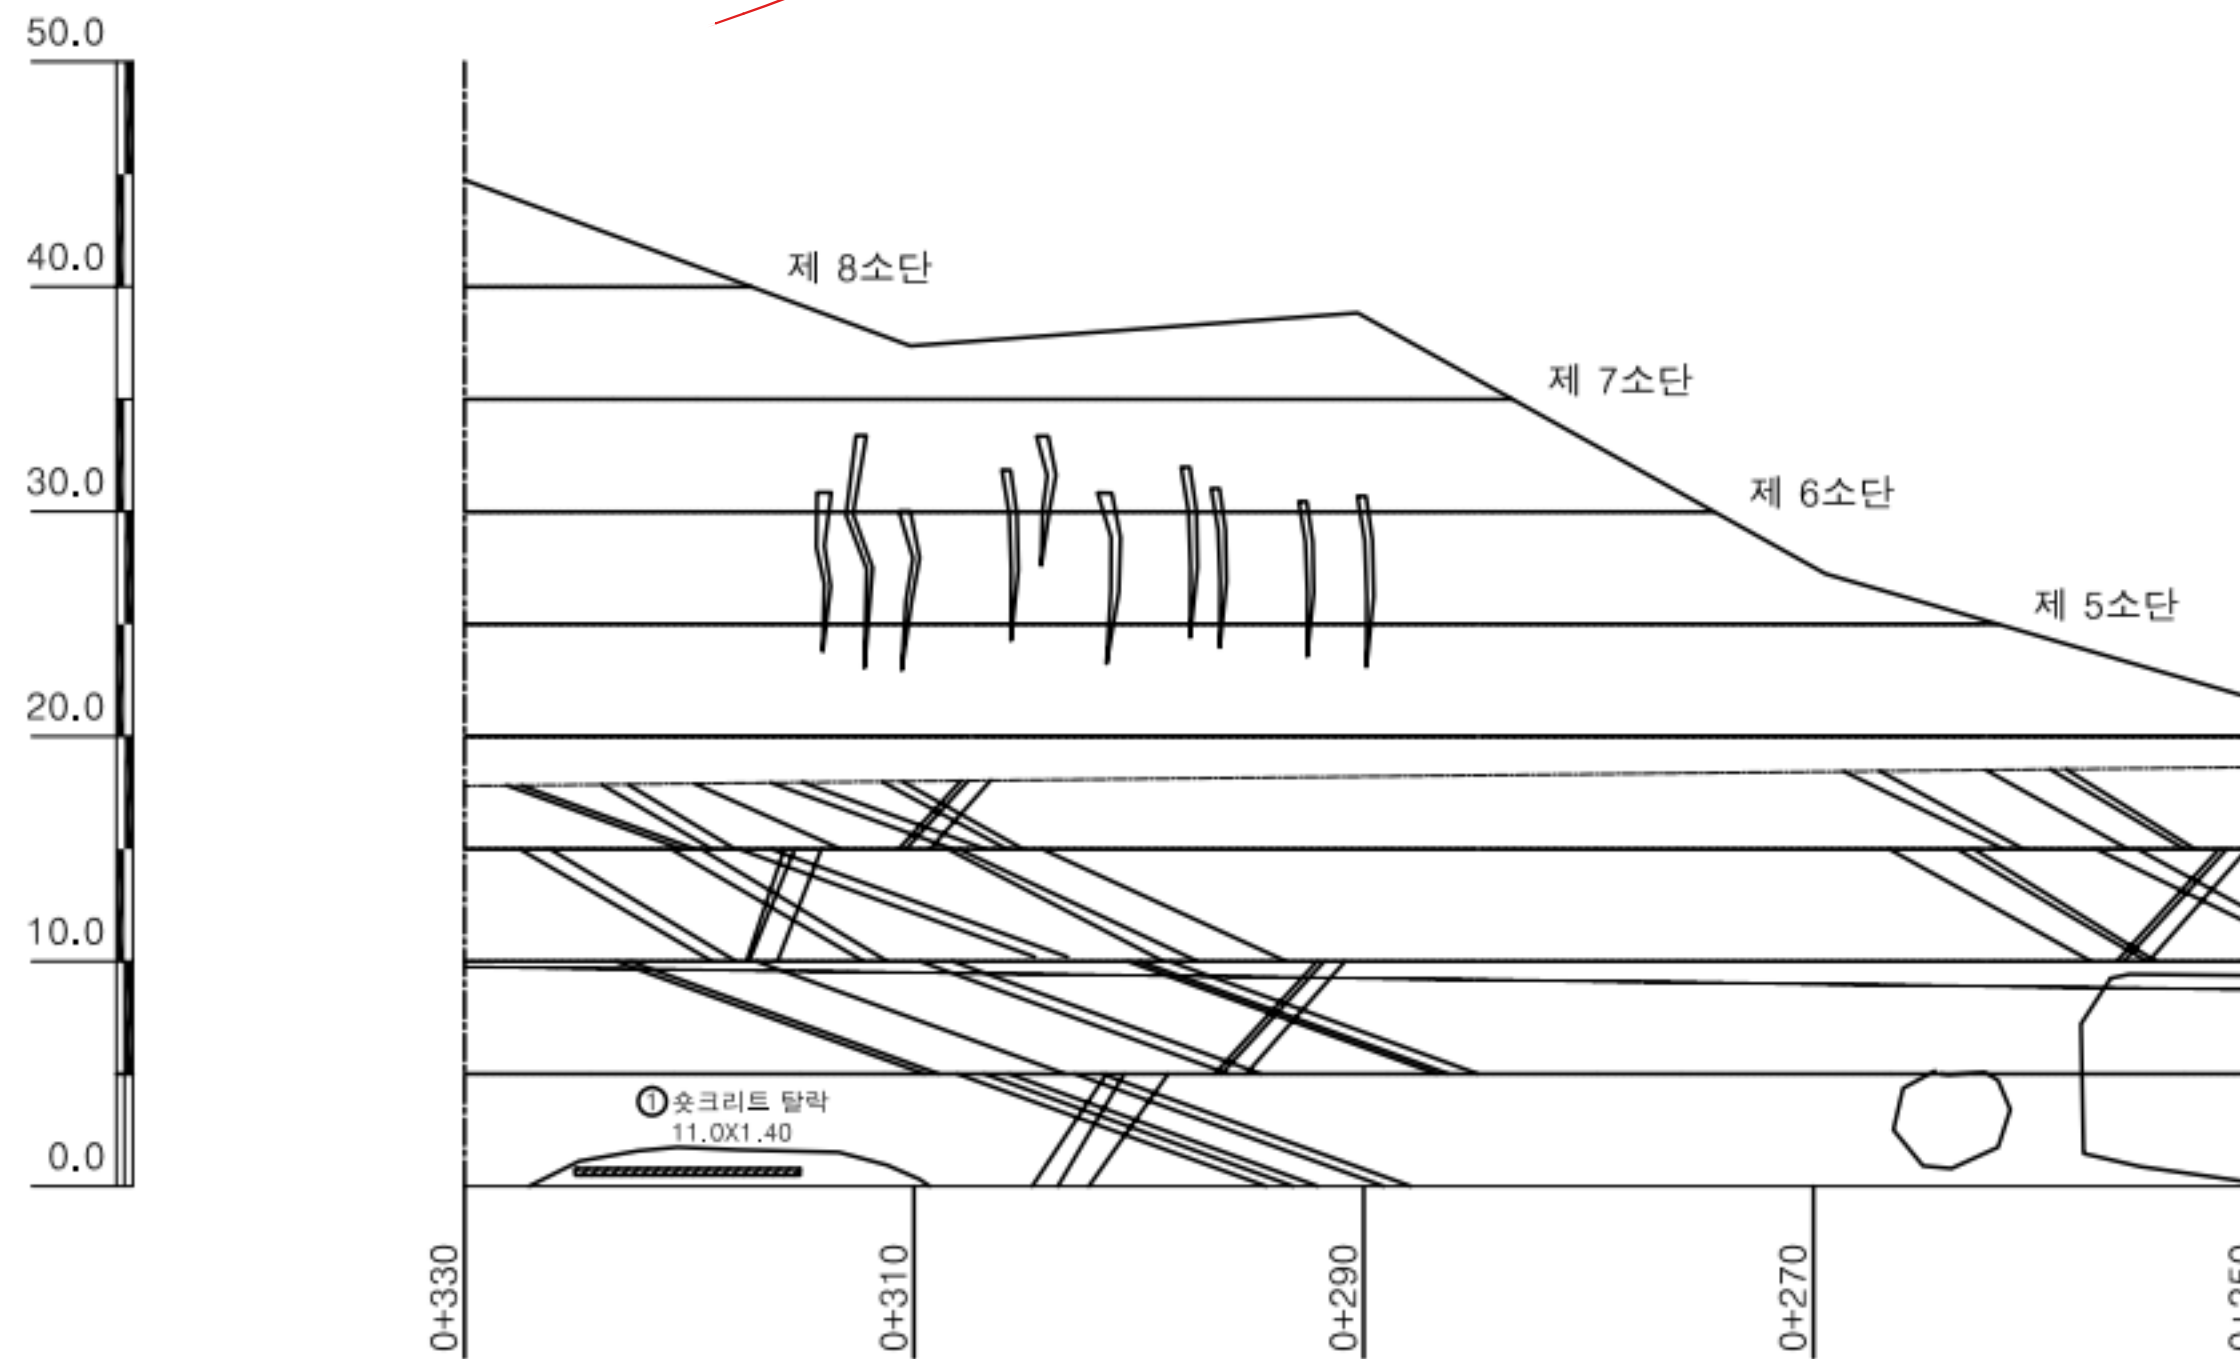

K
E
Y
P
L
A
N

← 평택

익산 →

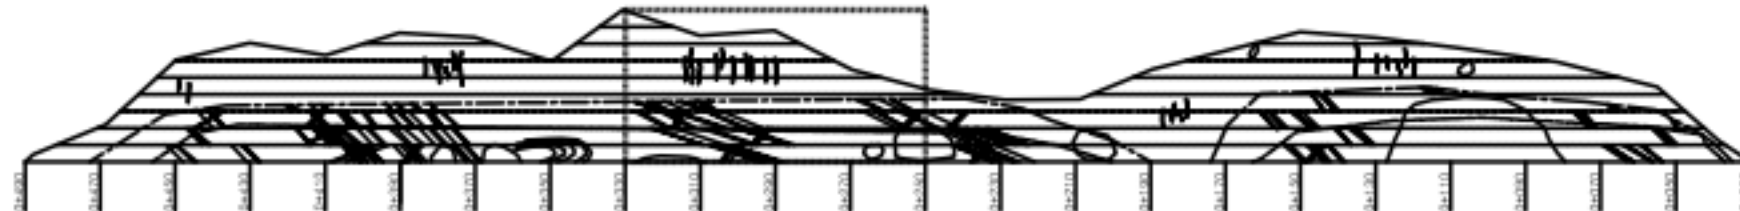

범
례

	콘크리트		방사콘크리트		재료분리
	관형/공동		박리, 박락/파손		시공이음/중분리
	누수/습윤부		백태		철근노출
	콘크리트 변색, 녹물		표장요철		강재부식
	작공/변형		돌트출함		응집불량

용역명	서부내륙고속도로 2025년 시설물 정기안전점검 용역(하반기)
시설물명	절토사면(청양IC STA.0+030~0+490)
점검일시	2025. 07 ~ 2025. 12
확인자	책임기술자 김경수
도면번호	37-04


ID : 절토사면(청양IC STA.0+030~0+490)

손상 현황 표


번호	구분	결함 내용	손상규모						비고
			폭(mm)	너비(m)	길이(m)	개소	손상물량	단위	
1	보강부	shotcrete 누수	-	20.0	10.0	1	200.00	m³	
2									
3									
← 평택 방향

익산 방향 →

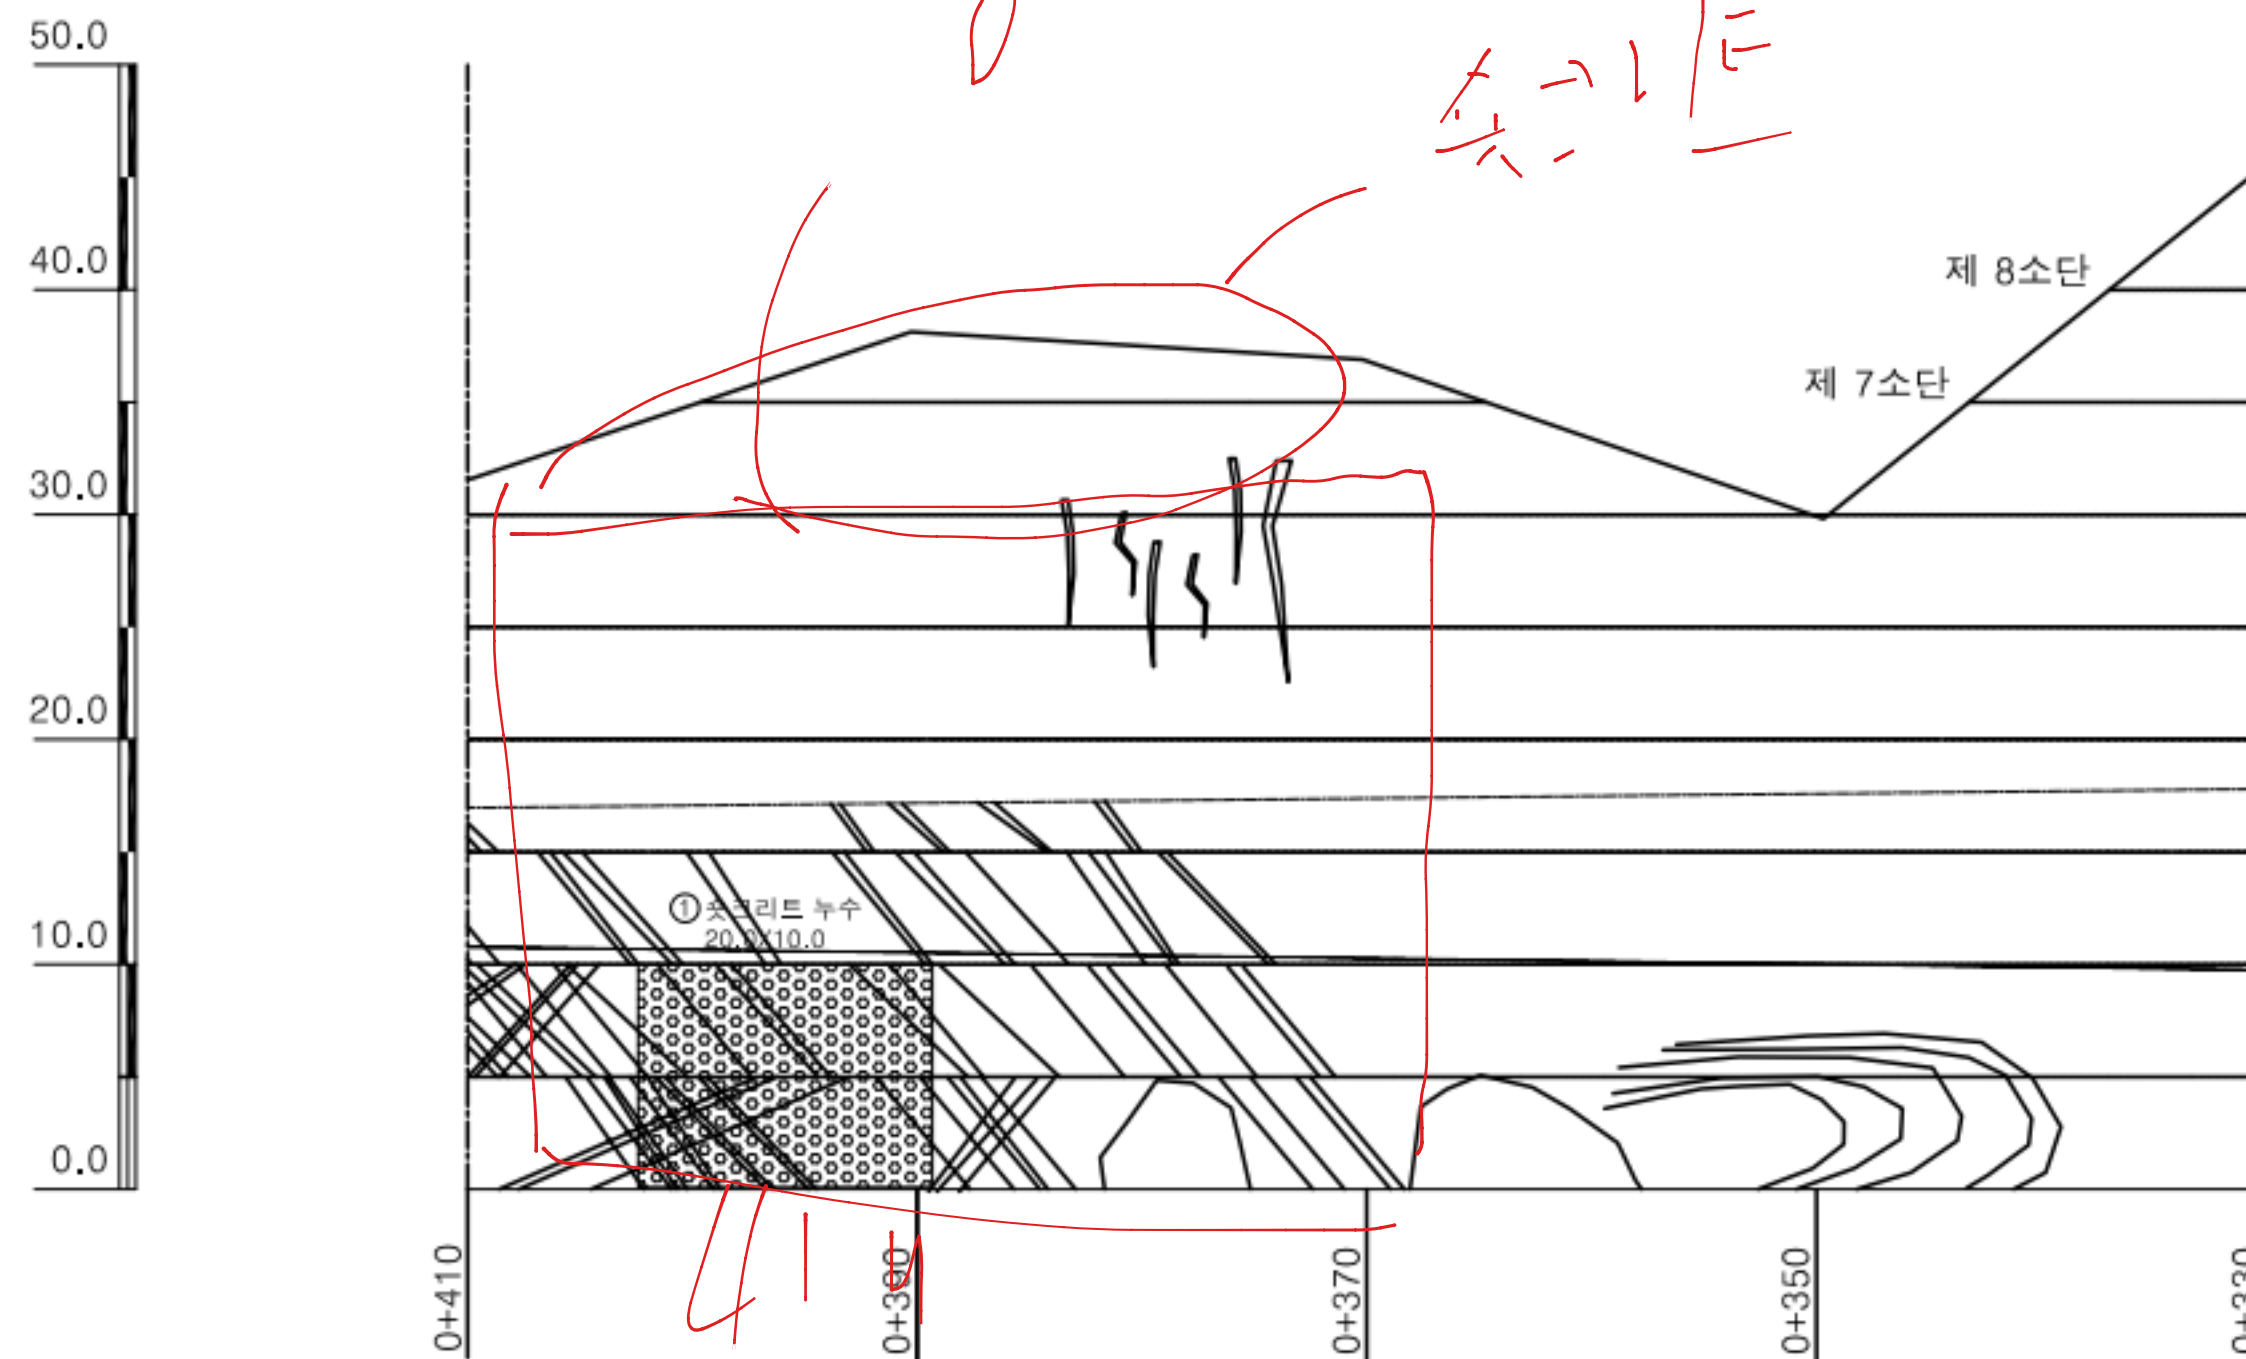

KEY
PLAN

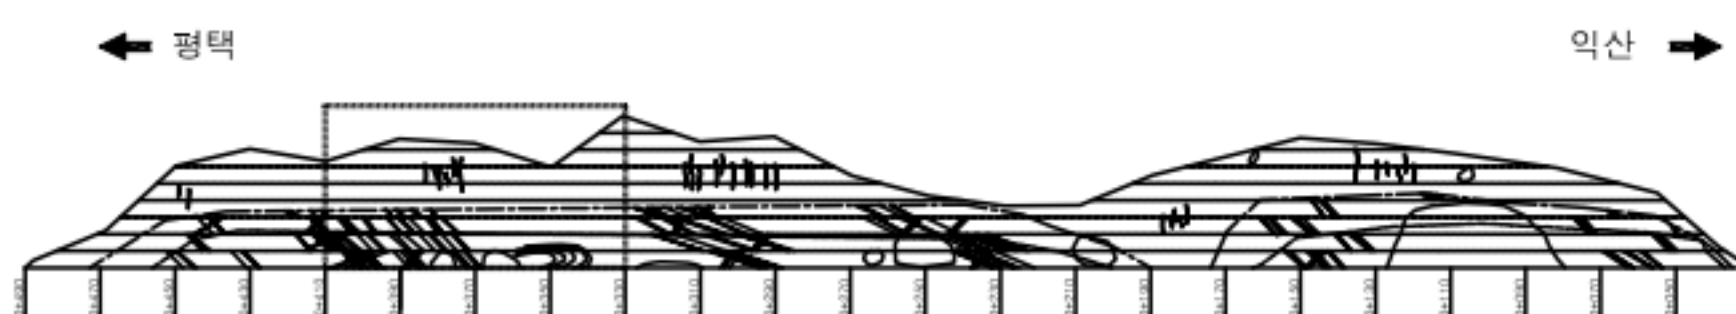

범
례



용역명	서부내륙고속도로 2025년 시설물 정기안전점검 용역(하반기)
시설물명	절토사면(청양IC STA.0+030~0+490)
점검일시	2025. 07 ~ 2025. 12
확인자	책임기술자 김경수
도면번호	37-05

ID : 절토사면(청양IC STA.0+030~0+490)

← 평택 방향

익산 방향 →

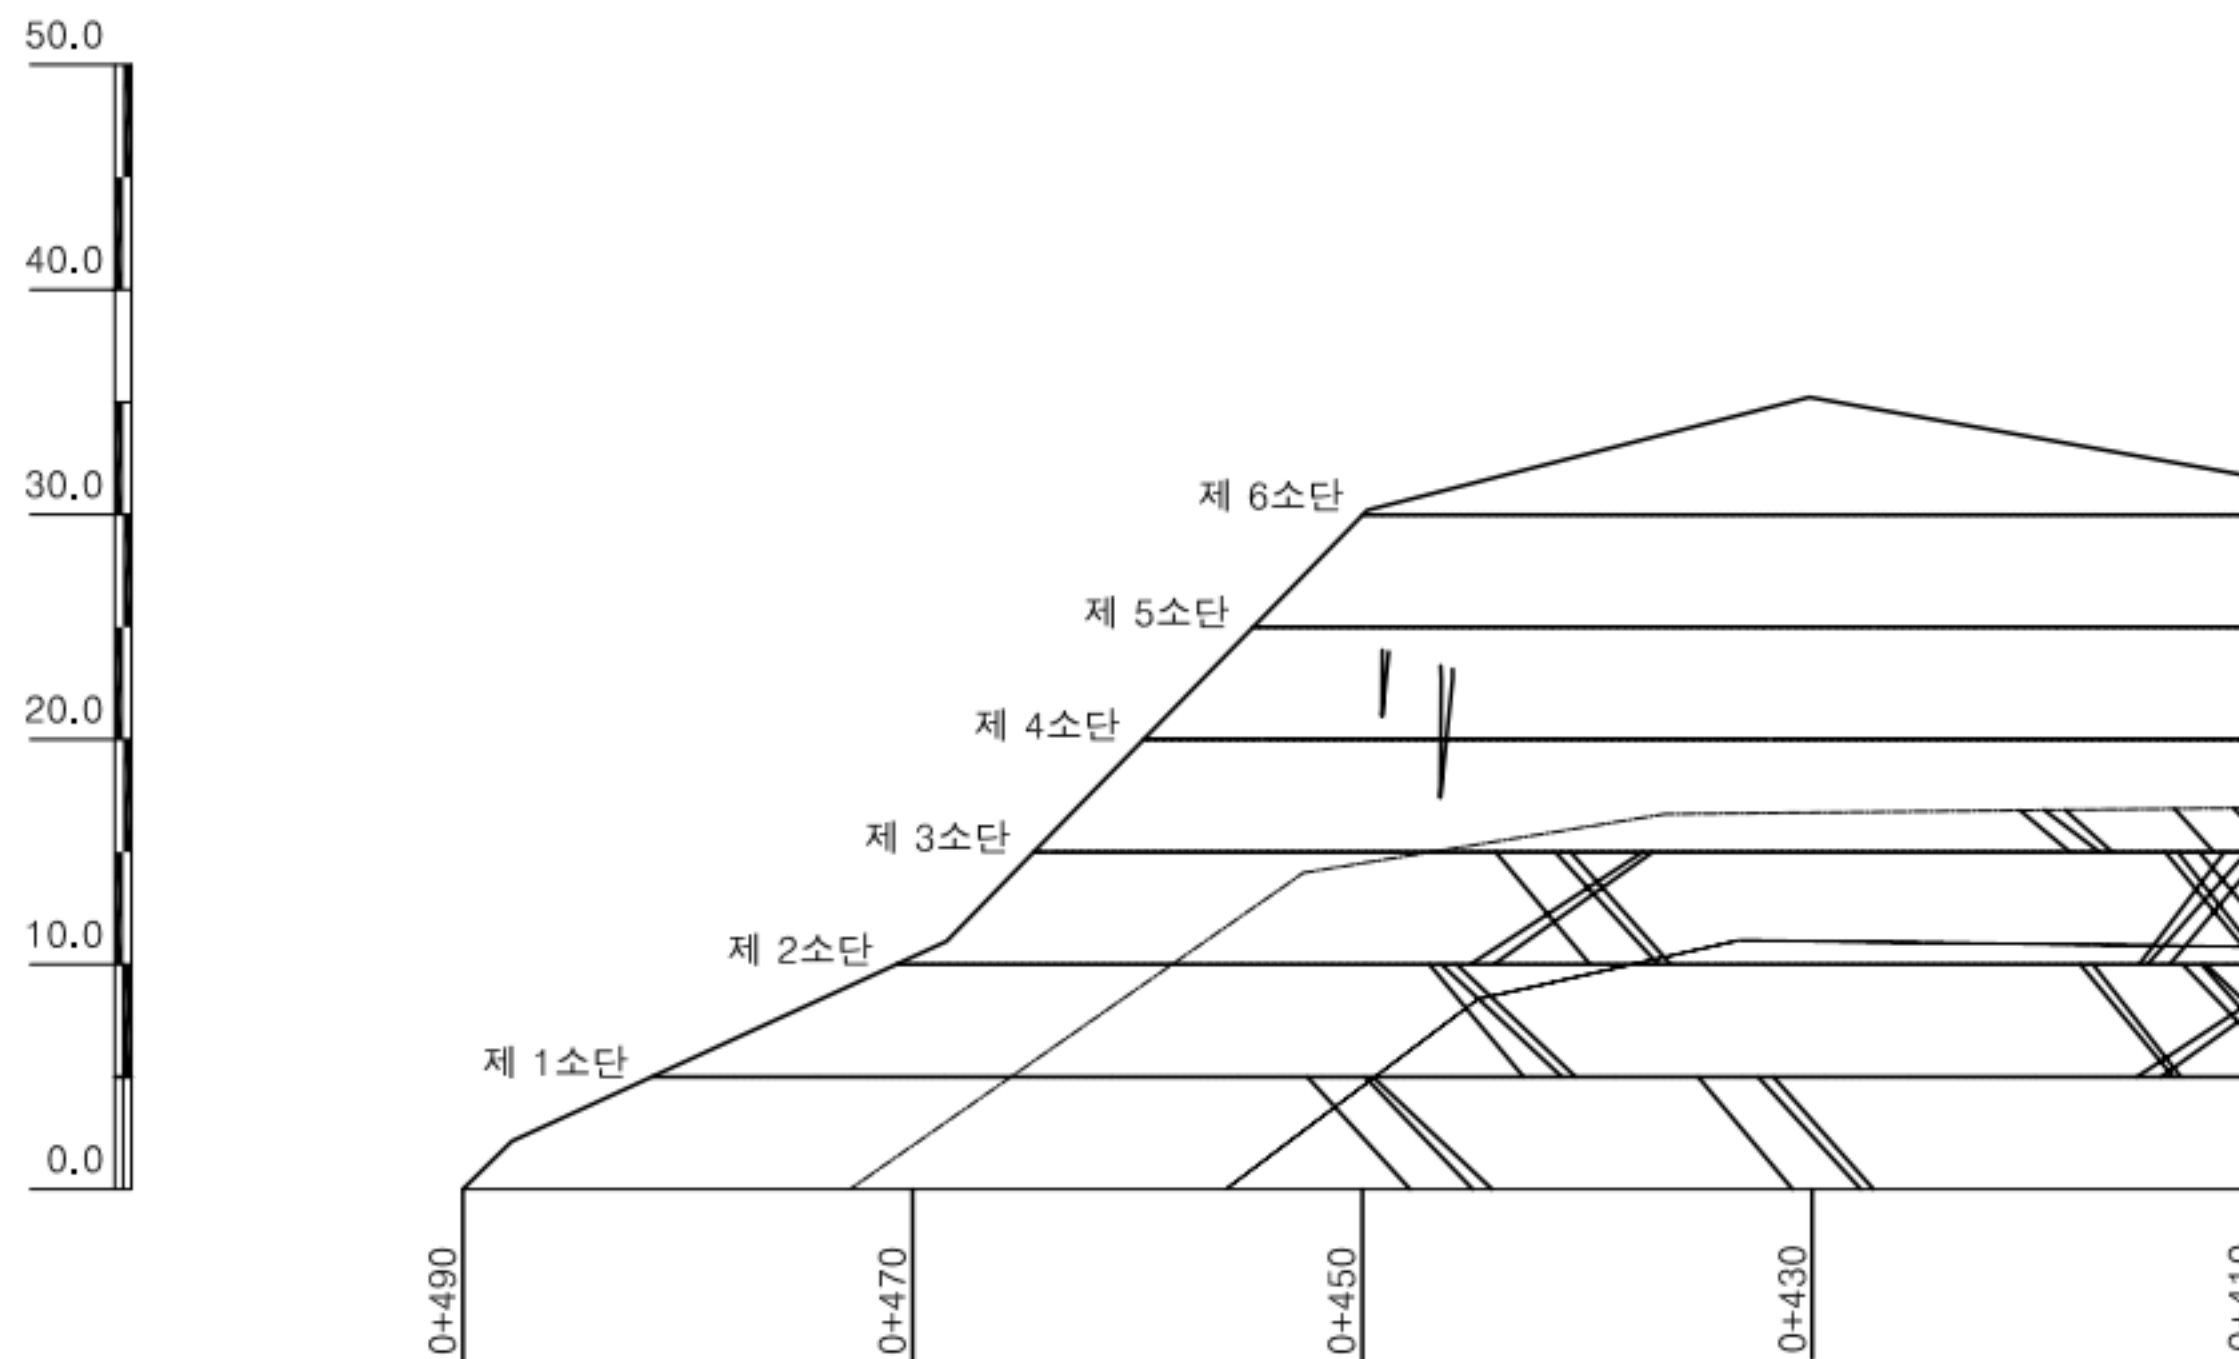


손상 현황 표

번호	구분	결함 내용	손상규모					비고
			폭(mm)	너비(m)	길이(m)	개소	손상물량	
1								
2								
K
E
Y
P
L
A
N

← 평택

익산 →

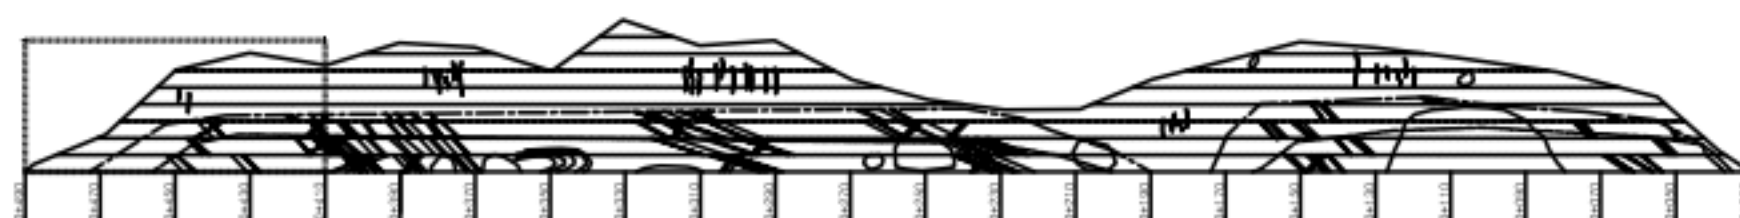

범
례

	콘크리트		방상콘크리트		재료분리
	관형/공동		박리, 박락/파손		시공이음/중분리
	누수/습윤부		백태		철근노출
	콘크리트 변색, 녹물		표장요철		강재부식
	좌굴/변형		돌트출함		응집불량

용역명	서부내륙고속도로 2025년 시설물 정기안전점검 용역(하반기)
시설물명	절토사면(청양IC STA.0+030~0+490)
점검일시	2025. 07 ~ 2025. 12
확인자	책임기술자 김경수
도면번호	37-06

