


3. 보강토옹벽 (장벌교 종점)

ID : STA.3+044.62(좌) ~ STA.3+040.00(우)

손상현황표

번호	구분	결함내용	손상규모						비고
			폭(mm)	너비(m)	길이(m)	개소	손상물량	단위	
1									
2									
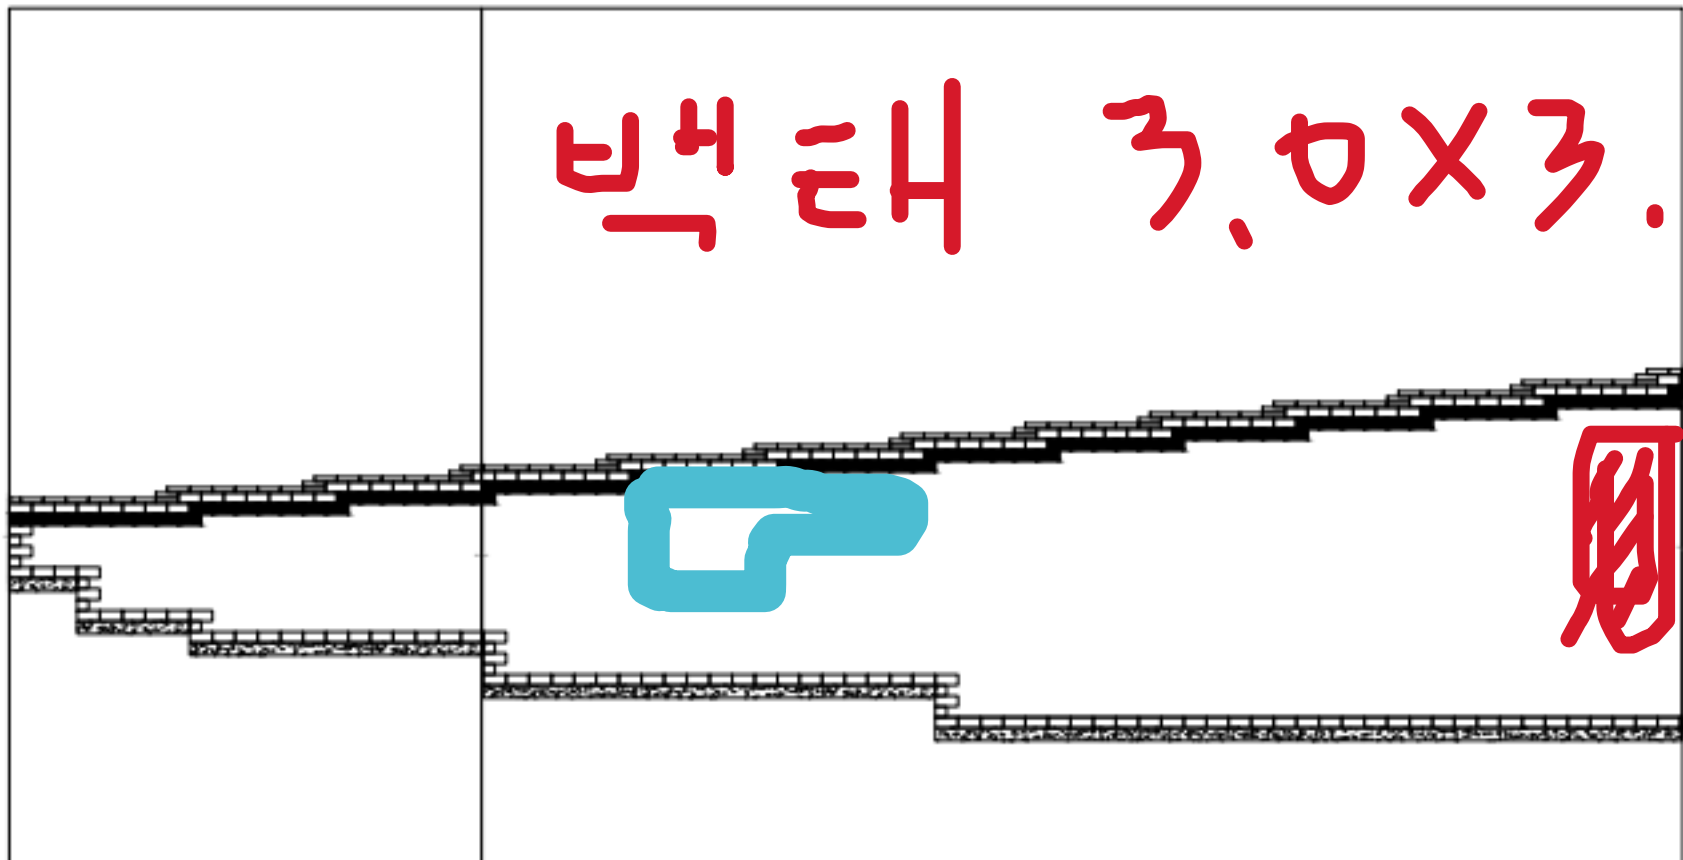


STA.3+044.62(좌) STA.3+040.00(좌) STA.3+040.00(우)

보강토옹벽 시점

백태
2.5
x 5.0

KEY
PLAN

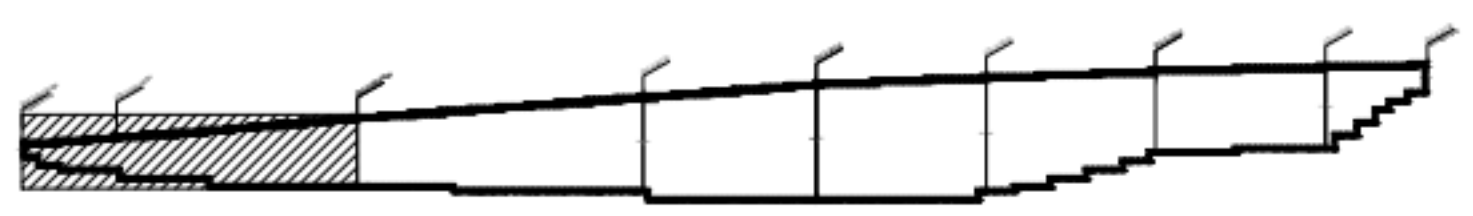


면
레


용역명	서부내륙고속도로 2025년 시설물 정기안전점검 용역(하반기)
시설물명	3. 보강토옹벽 (장별교 종점)
점검일시	2025. 07 ~ 2025. 12
확인자	책임기술자 김경수
도면번호	01

ID : STA.3+040.00(☐) ~ STA.3+080.00

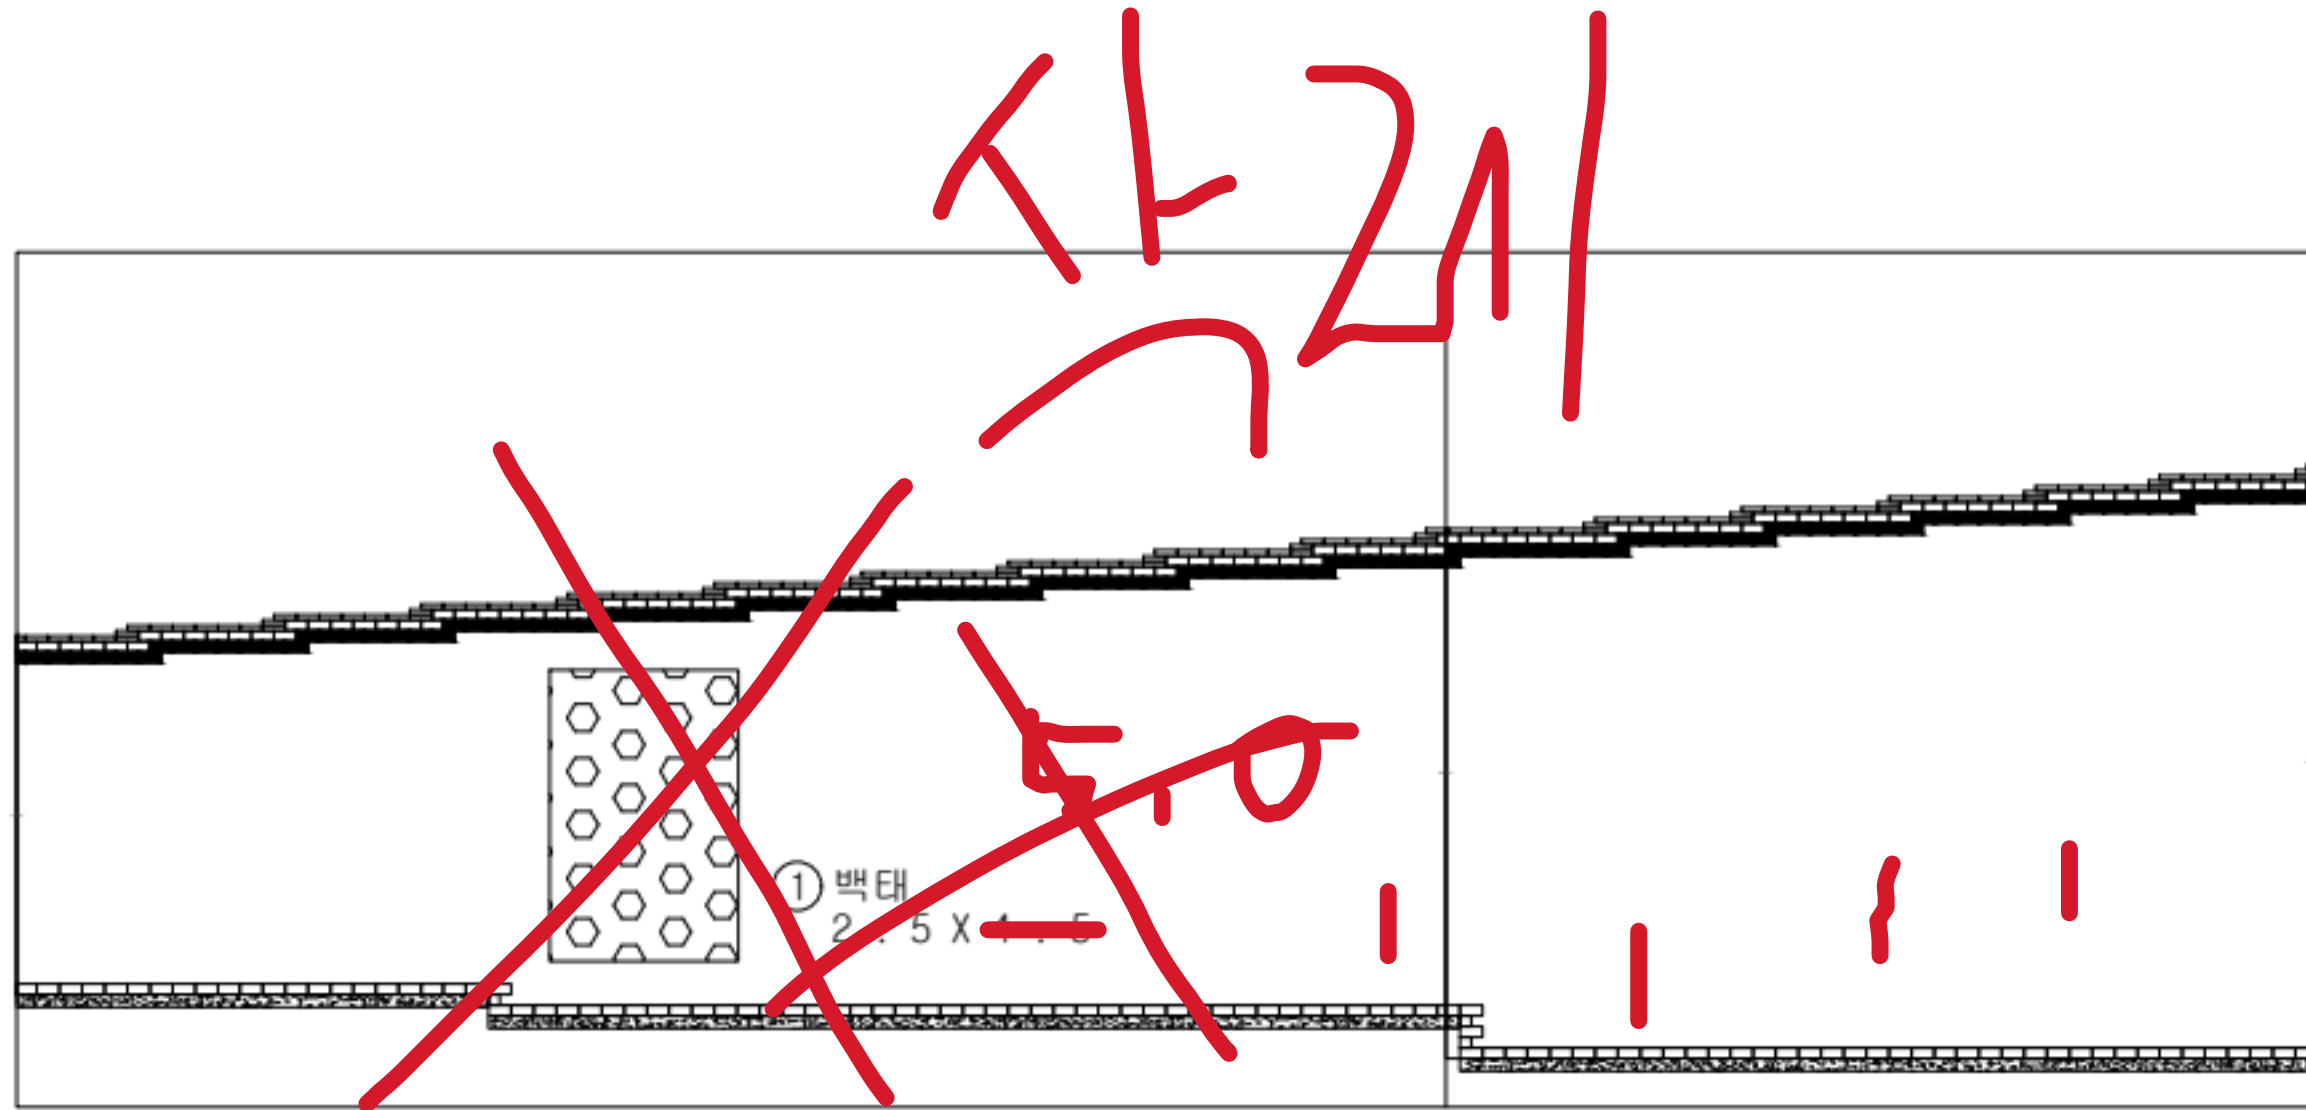

STA.3+040.00(우)


STA.3+060.00

STA.3+080.00

블록균열 6ea

[illegible]

KEY PLAN

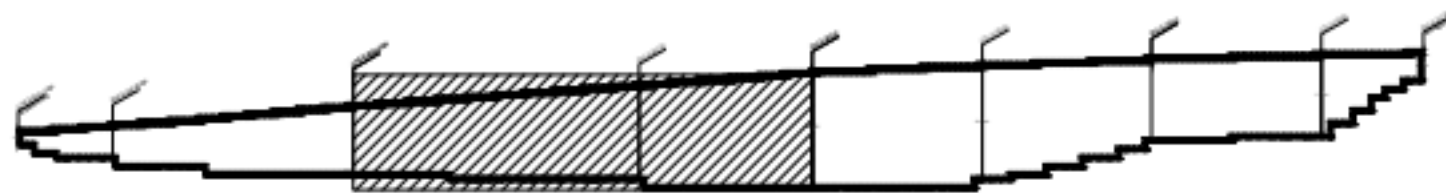
법
례

	간월		망상간월		재료분리
	편청/공돌		박리, 박락/ 파손		시공이음/ 층분리
	누수/ 습윤부		백태		철근노출
	콘크리트 변색, 균열		표장오염		강재부식
	작금/변형		불트결함		응집불량

용역명	서부내륙고속도로 2025년 시설물 정기안전점검 용역(하반기)
시설물명	3. 보강토옹벽 (장벌교 종점)
점검일시	2025. 07 ~ 2025. 12
확인자	책임기술자 김경수
도면번호	02


Created by Note

ID : STA.3+080.00 ~ STA.3+120.00

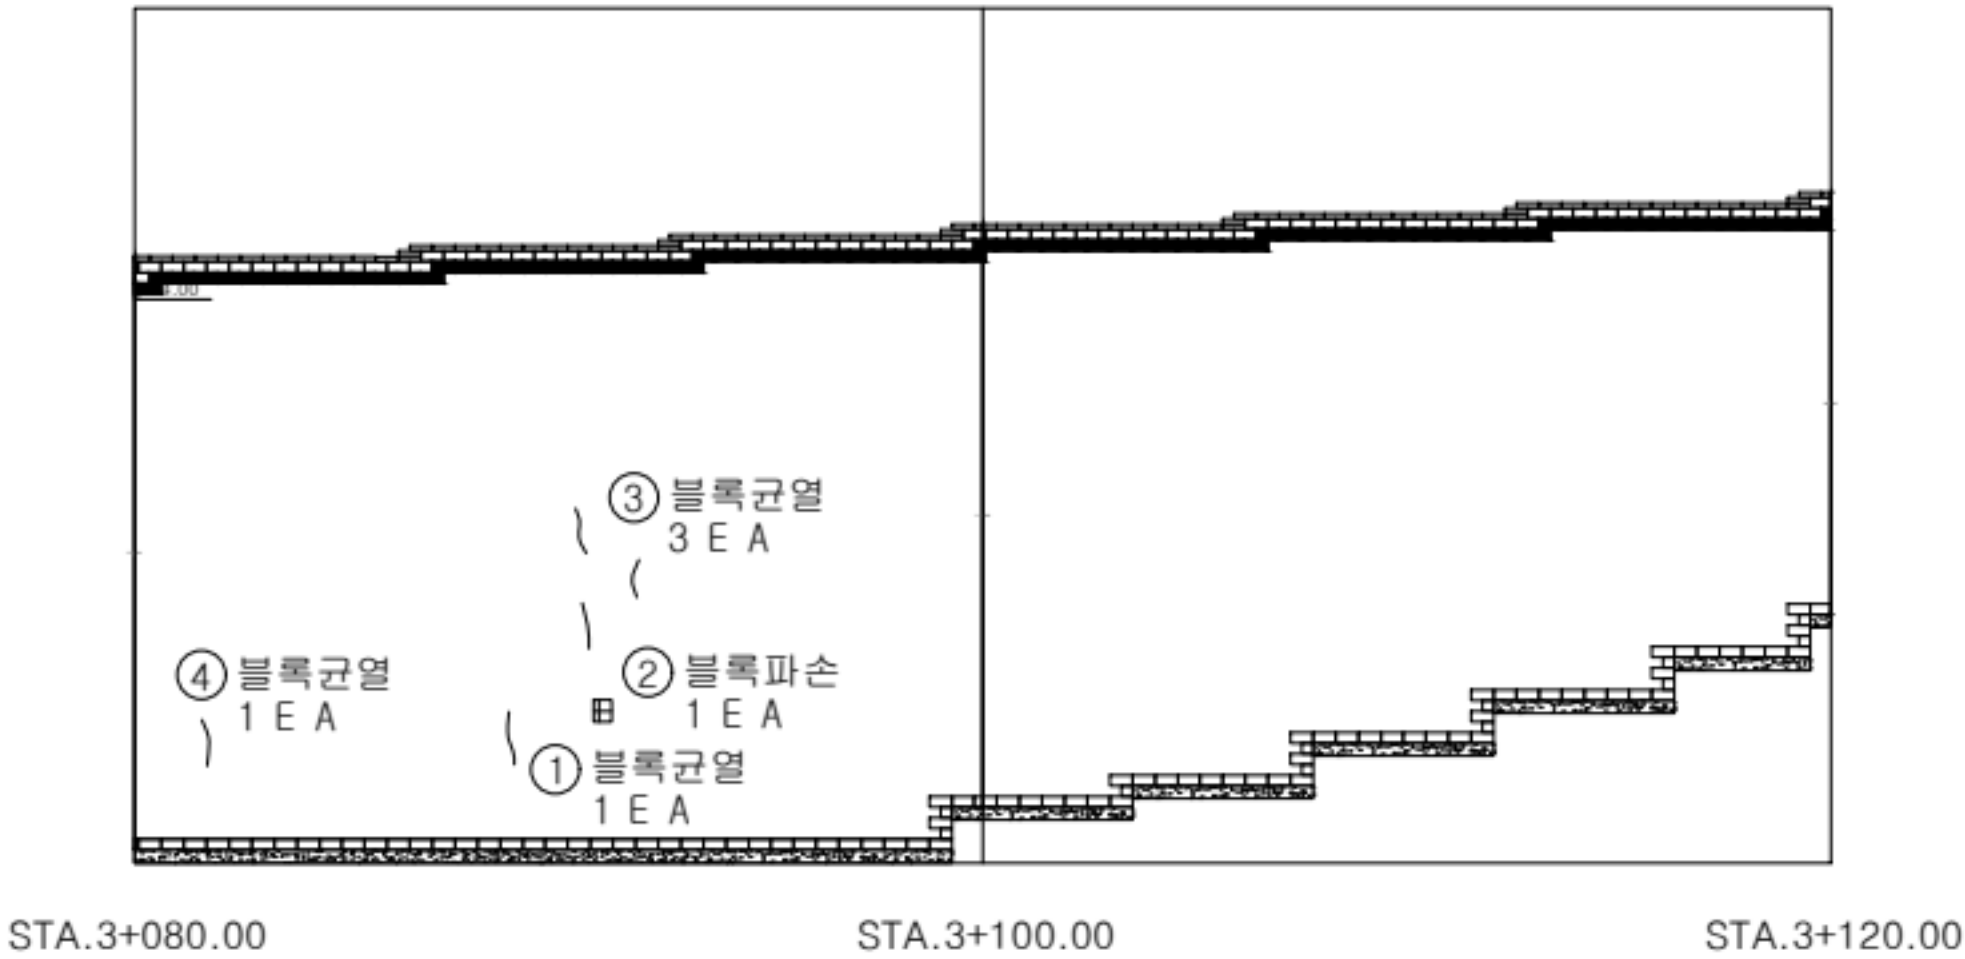

손상 현황 표

번호	구분	결함내용	손상규모						비고
			폭(mm)	너비(m)	길이(m)	개소	손상물량	단위	
1	기존	블록균열	-	-	-	1	1.00	EA	-
2	기존	블록파손	-	-	-	1	1.00	EA	-
3	기존	블록균열	-	-	-	3	3.00	EA	-
4	신규	블록균열	-	-	-	1	1.00	EA	-
5									
6									
KEY
PLAN




범
례

균열	망상균열	재료분리
편평/공동	박리, 박락/파손	시공이음/층분리
누수/습윤부	벽태	철근노출
콘크리트 변색, 녹물	표장요철	강재부식
좌굴/변형	열트임합	용접불량

용역명	서부내륙고속도로 2025년 시설물 정기안전점검 용역(하반기)
시설물명	3. 보강토옹벽 (장별교 종점)
점검일시	2025. 07 ~ 2025. 12
확인자	책임기술자 김경수
도면번호	03

ID : STA.3+120.00 ~ STA.3+152.00

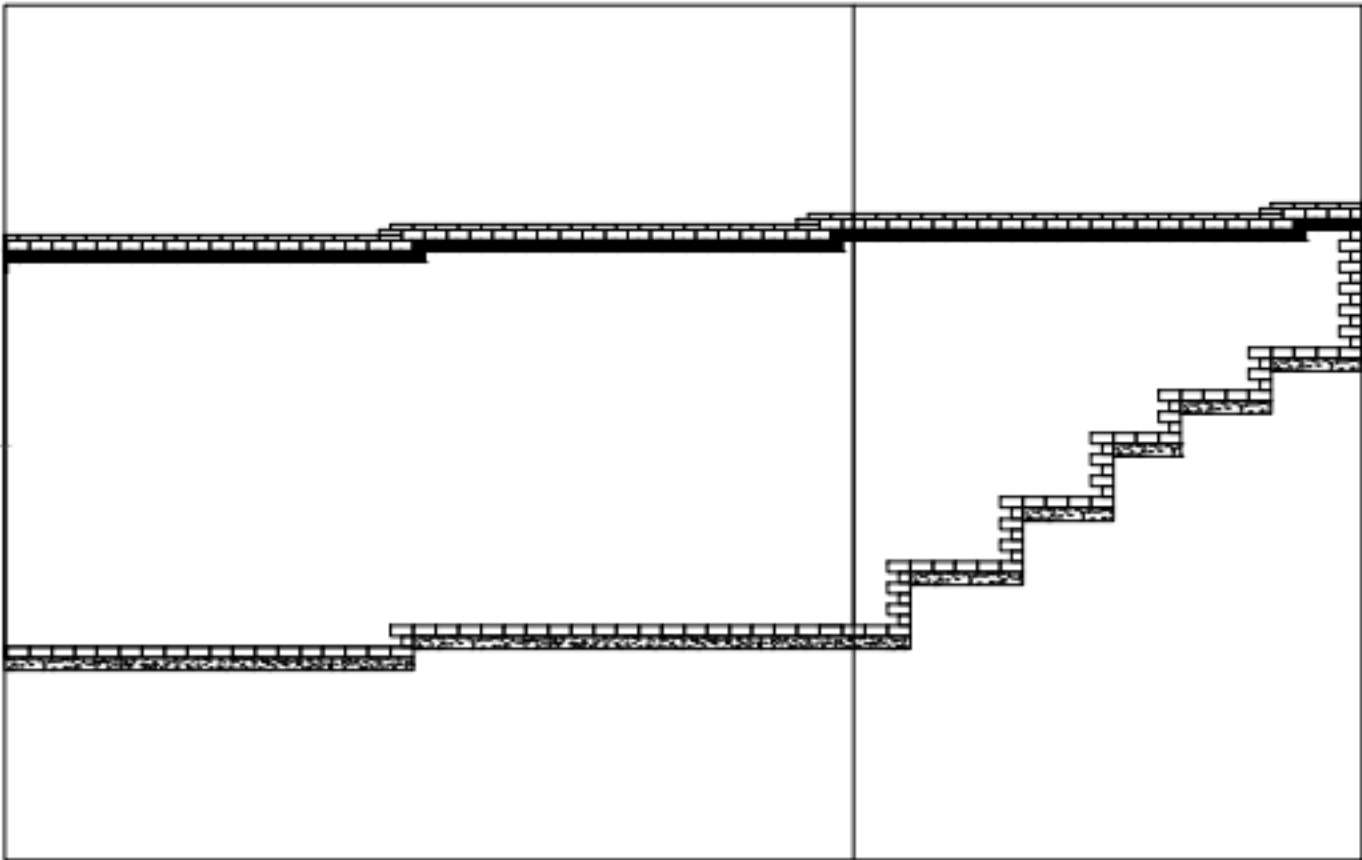


STA.3+120.00 STA.3+140.00 STA.3+152.00 보강토옹벽 종점

손상 현황 표

번호	구분	결함 내용	손상규모						비고
			폭(mm)	너비(m)	길이(m)	개소	손상물량	단위	
1									
2									
KEY PLAN

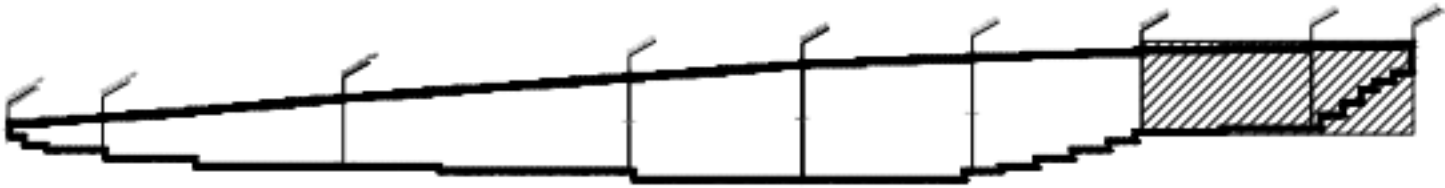

면
레


용역명	서부내륙고속도로 2025년 시설물 정기안전점검 용역(하반기)
시설물명	3. 보강토옹벽 (장벌교 종점)
점검일시	2025. 07 ~ 2025. 12
확인자	책임기술자 김경수
도면번호	04