


캐노피 상세도 (H=2.7m, B=12.3m, W=2.0m)


S = NONE

(NOTE)
본 표준은 제시된 제품(공법)은 실시설계 당시
공사비 기준액 산출을 위해 잠정 제시된 도면이
므로, 시공전 실시설계 당시의 검토자료와 상호
비교·검토하여 발주청(감리원)과 사전협의의 후
개정·규격·성능이 동등 이상의 제품(공법)으로
변경 적용할 수 있다.

RAFTER BEAM, RUNNER BEAM 접합상세

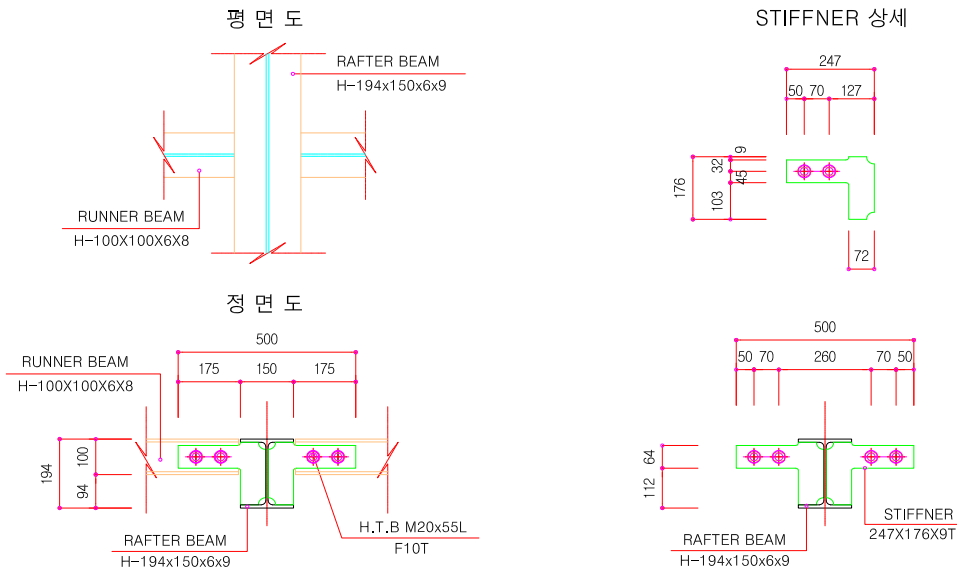


지붕용 PC SHEET 접합상세

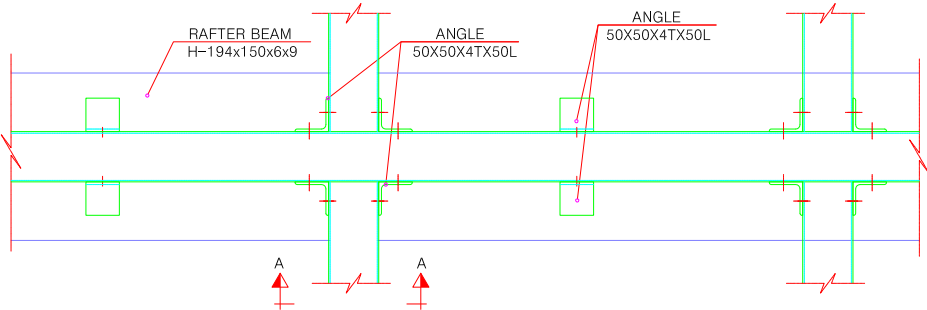


VIEW "A" 상세


BASE PL. 상세

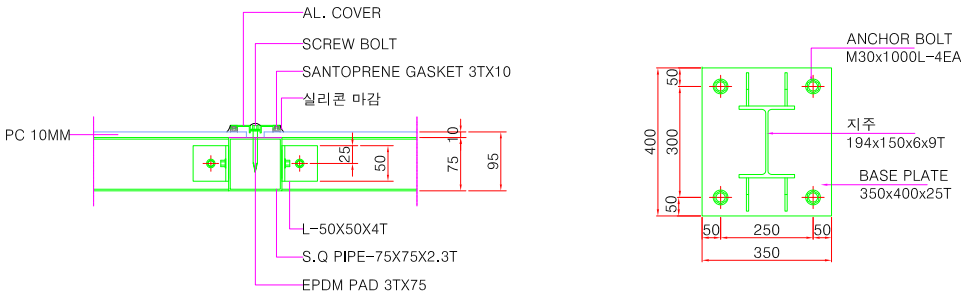

FIELD SPLICE 연결 상세

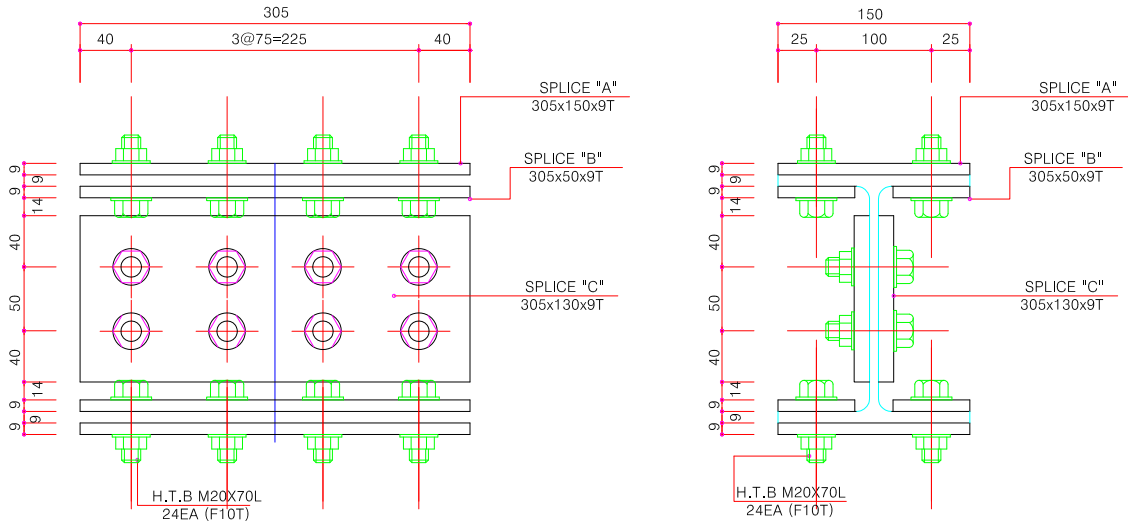

투명형 방음판 상세

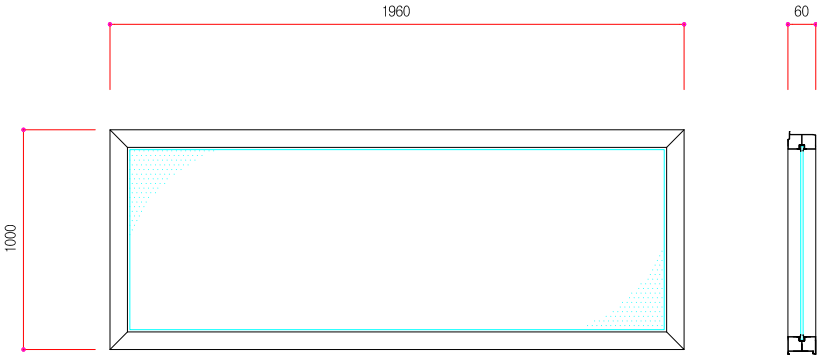

 서울특별시 도시기반시설본부	사업명		서울제물포터널 민간투자사업 건설공사			△						축척	도면명	도면번호		
	시설/공구		2구간			△	2021.04.15.	준공		감상명 	이철수 	고용훈 	S = NONE	캐노피 상세도 H=2.7m, B=12.3m, W=2.0m	R-5-080-17	
	건설분야		토목	건설단계	준공	△	2015.10.16.	착공		이창수 	김석희 	조남승 				
 현대건설(주)  디엘이앤씨(주)						개정번호	날짜	개정내용			작성일자	검토일자	확인일자			
														적용표준	GED-01-1609	