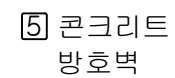
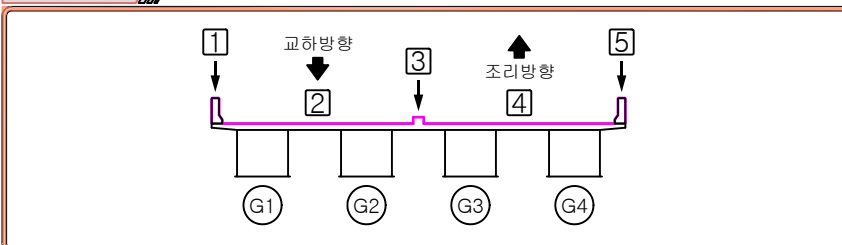


손상물량표

조 리 ➡



[illegible]

	군 열		망상군열		백태		펀칭, 공동
	재료분리		철근노출		철근부식		좌굴, 변형
	박리, 파손		시공이음분리, 층분리		이물질퇴적		신축이음 본체
	누수, 변색		배수구		포장의 요철		기타

영원복귀

손상물량표

조 리 →

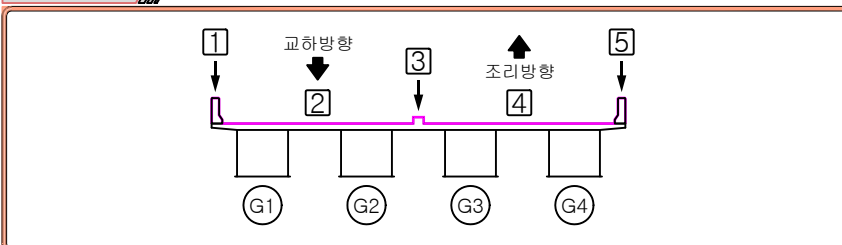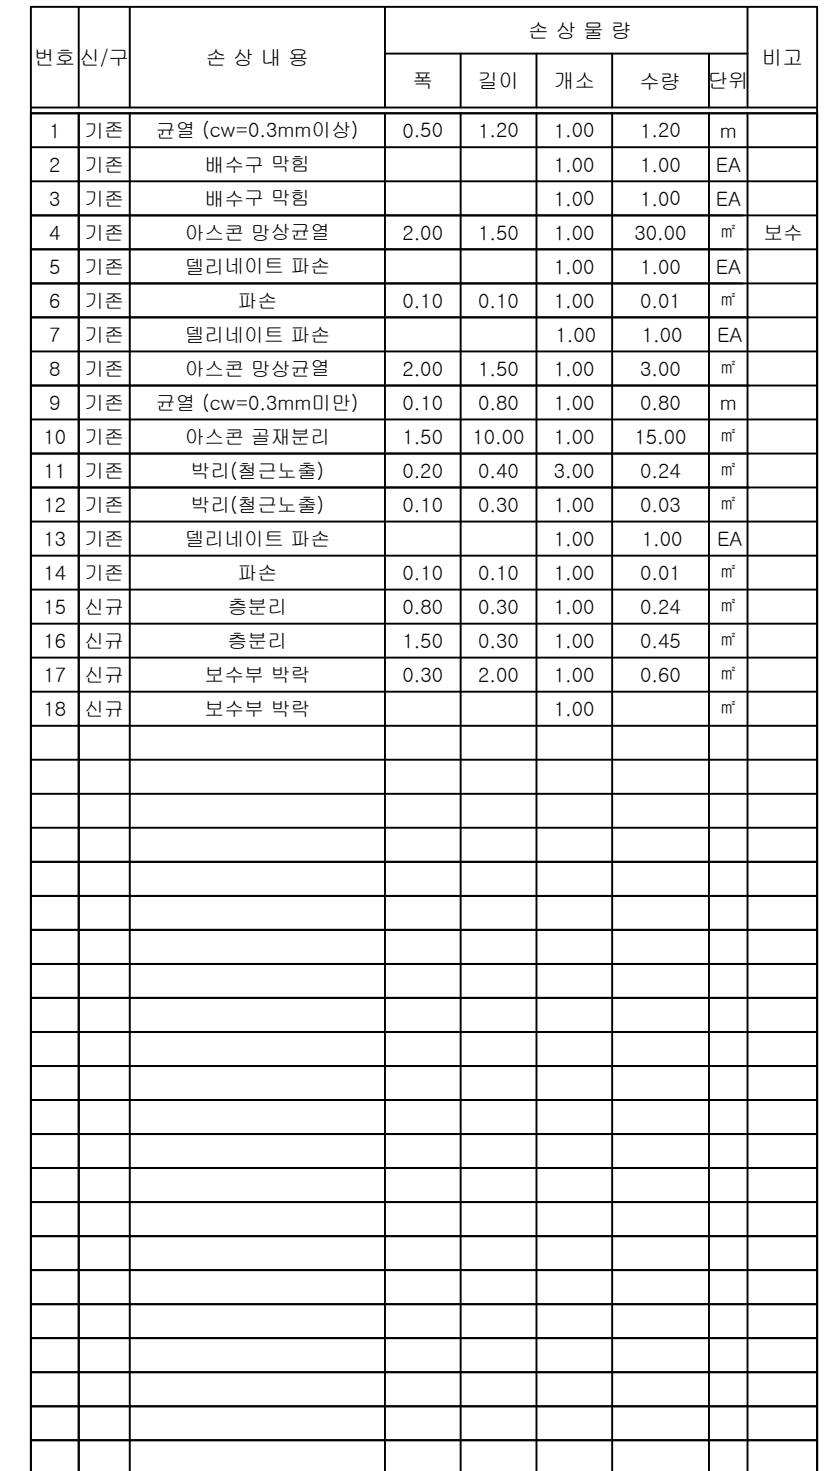


	균 열		망상균열		백태		펀칭, 공동
	재료분리		철근노출		철근부식		좌굴, 변형
	박리, 파손		시공이음분리, 층분리		이물질퇴적		신축이음 본체
	누수, 변색		배수구		포장의 요철		기타

등원목표

손상물량표

조 리 ➡

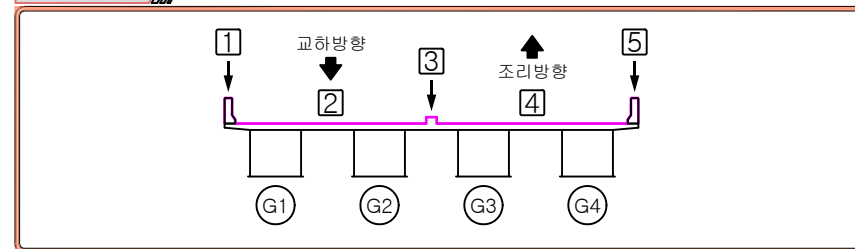


	균 열		망상균열		백태		펀칭, 공동
	재료분리		철근노출		철근부식		좌굴, 변형
	바크, 파손		시공이음분리, 층분리		이물질퇴적		신축이음 본체
	누수, 변색		배수구		포장의 요철		기타

등원목표

손상물량표

조 리 →


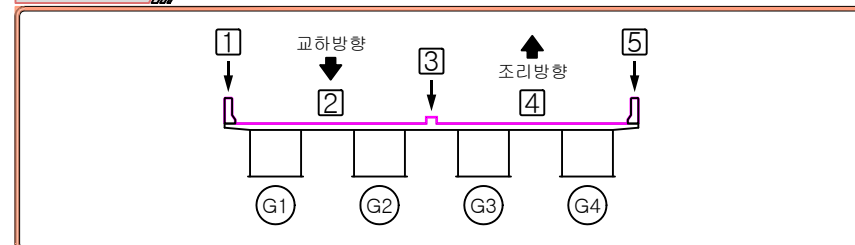


	균 열		망상균열		백태		펀칭, 공동
	재료분리		철근노출		철근부식		좌굴, 변형
	박리, 파손		시공이음분리, 층분리		이물질퇴적		신축이음 본체
	누수, 변색		배수구		포장의 요철		기타

등원목표

손상물량표

조 리 →

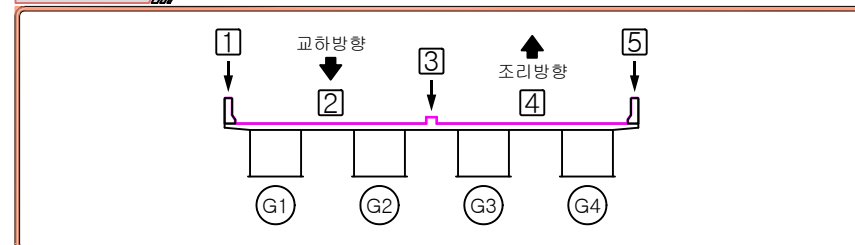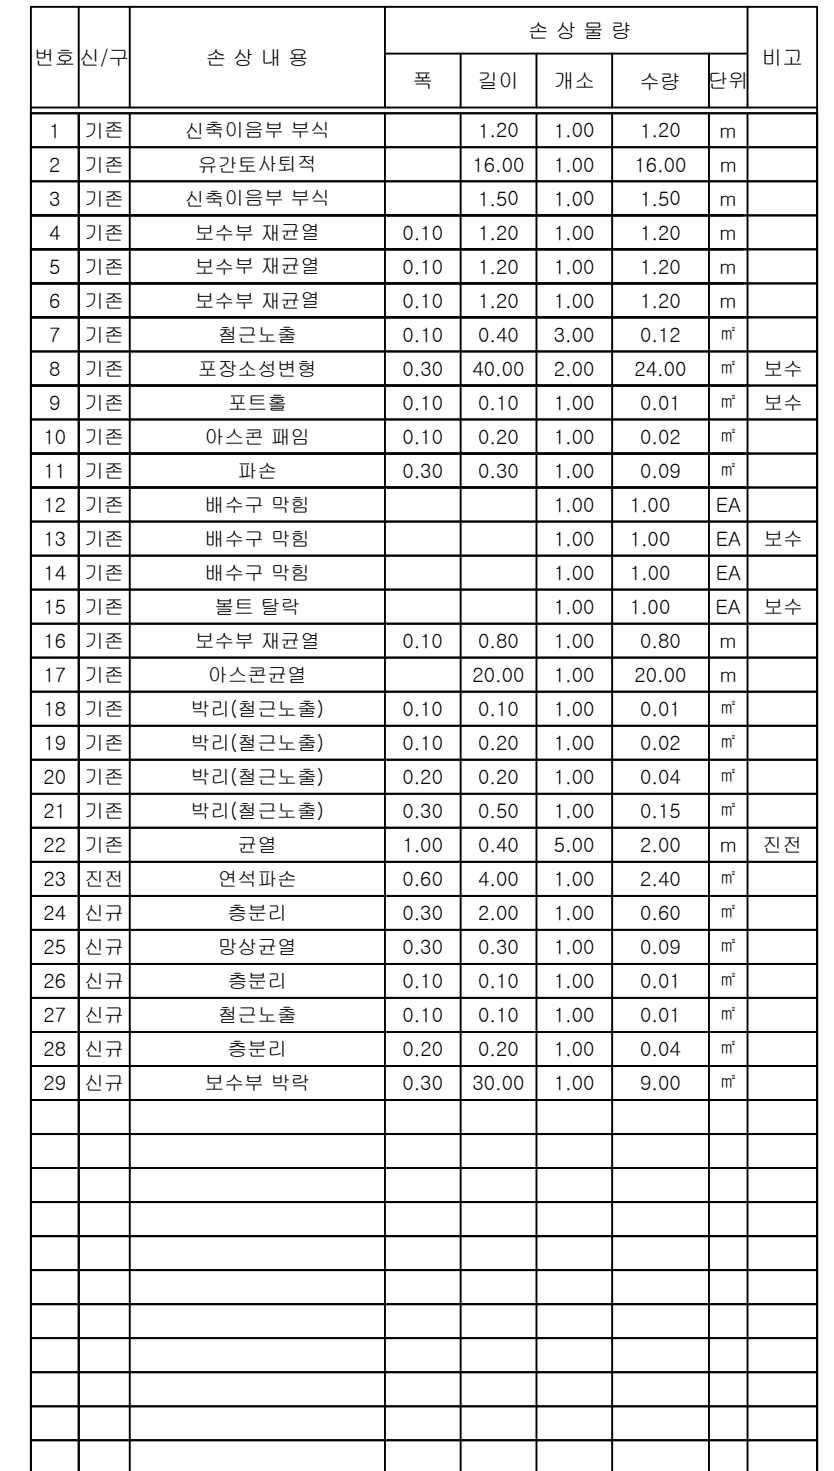

	균 열		망상균열		백태		펀칭, 공동
	재료분리		철근노출		철근부식		좌굴, 변형
	박리, 파손		시공이음분리, 층분리		이물질퇴적		신축이음 본체
	누수, 변색		배수구		포장의 요철		기타

등원목표

조 리 →



적용표준	GED-01-1002
------	-------------

조 리 ➡




	균열		망상균열		백태		편칭, 공동
	재료분리		철근노출		철근부식		좌굴, 변형
	박리, 파손		시공이음분리, 층분리		이물질퇴적		신축이음 본체
	누수, 변색		배수구		포장의 요철		기타

적용표준	GED-01-1002
------	-------------

손상물량표

조 리 →

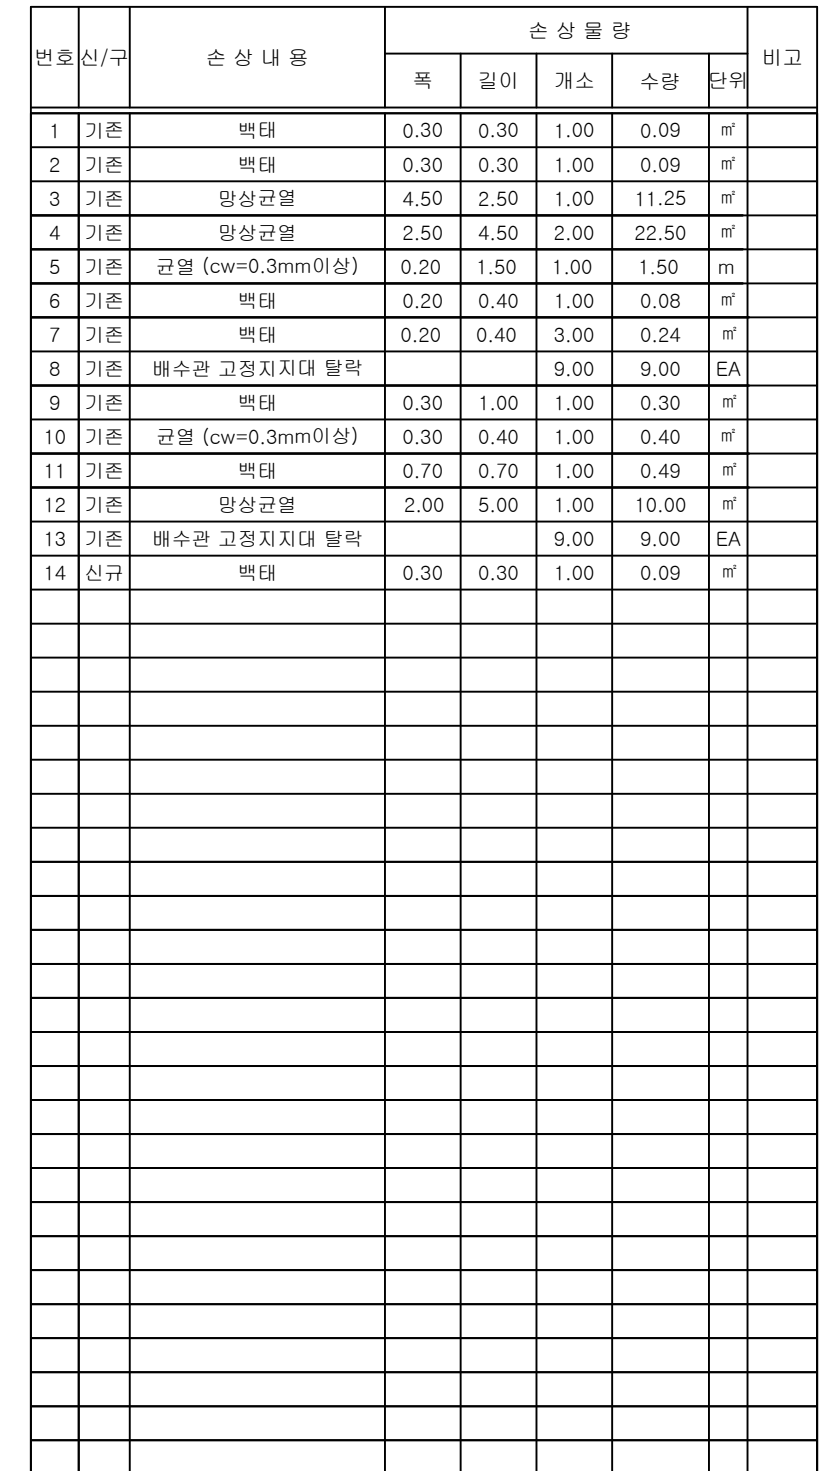


명원목표

등원육교
바닥판하면S4

← 교 하



조 리 →

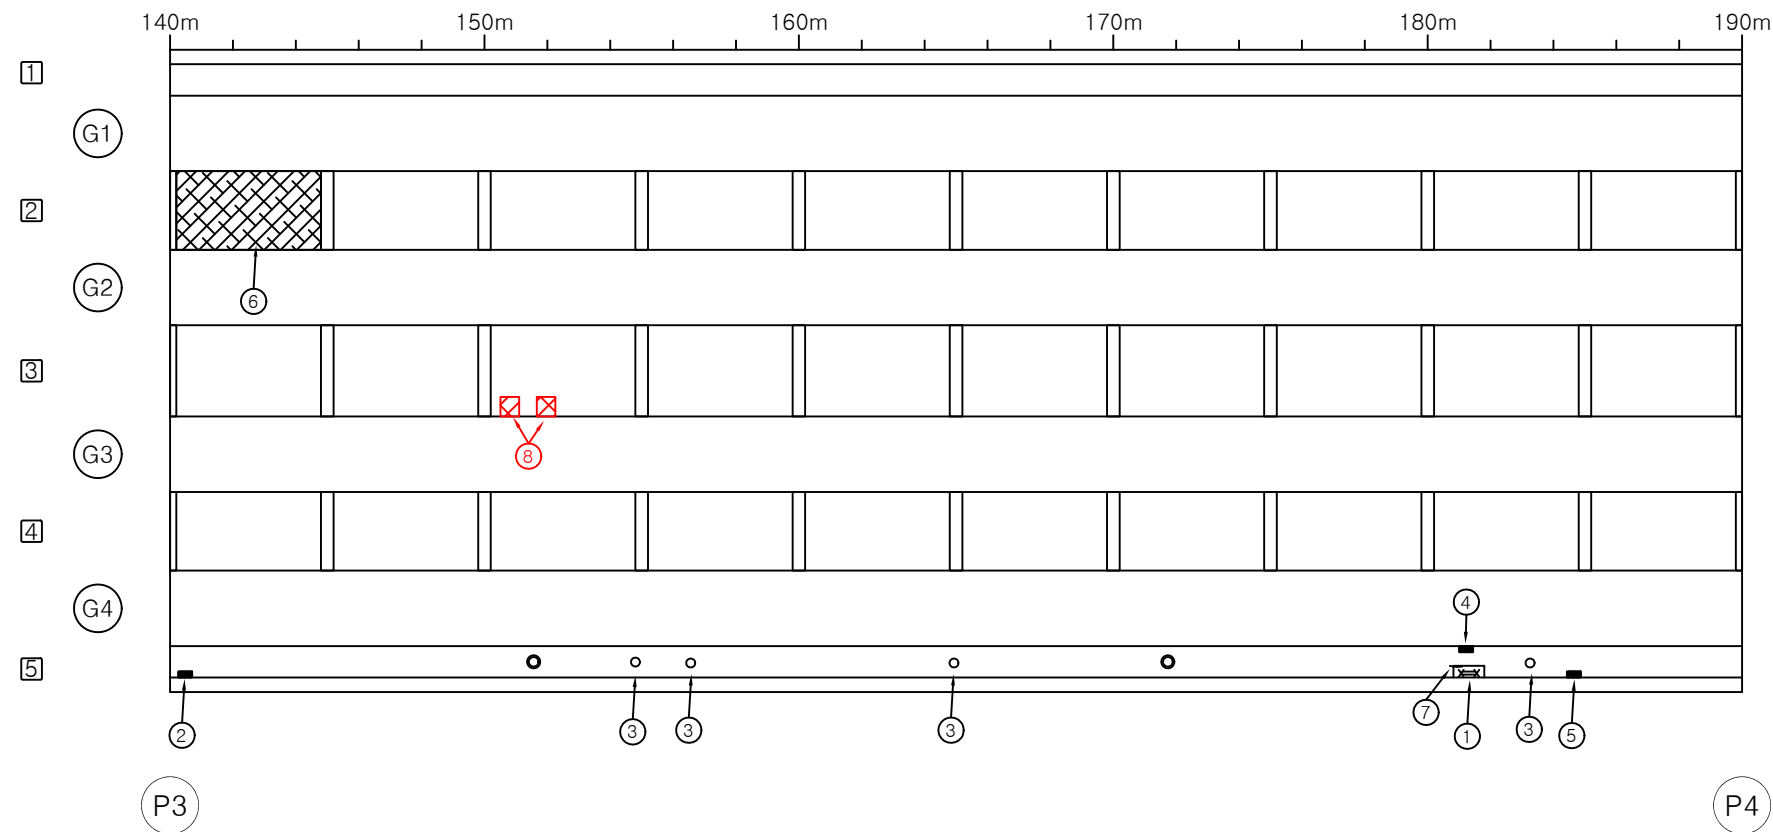

손상물량표

[illegible]

Key Plan 

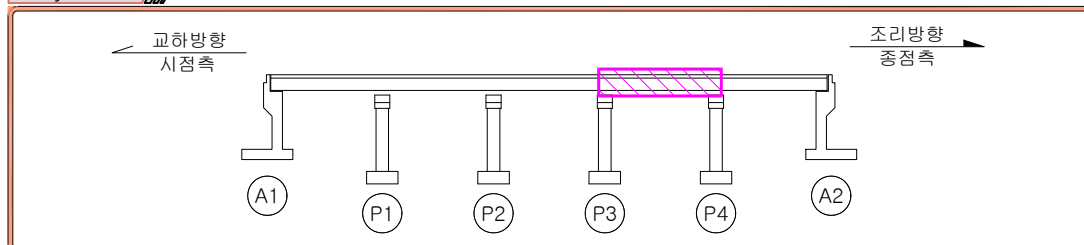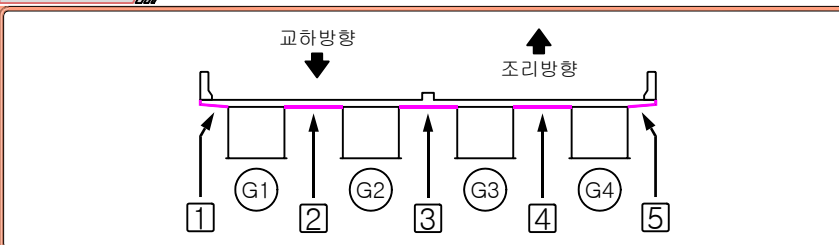Section 

범례

	군 열		망상군열		백태		펀칭, 공동
	재료분리		철근노출		철근부식		좌굴, 변형
	박리, 파손		시공이음분리, 층분리		이물질퇴적		신축이음 본체
	누수, 변색		배수구		포장의 요철		기타

(주)송학기술

2026년 등원육교등 6개소 정밀안전점검 용역


외관조사망도

2026.04.

영원복귀

조 리 →

범례








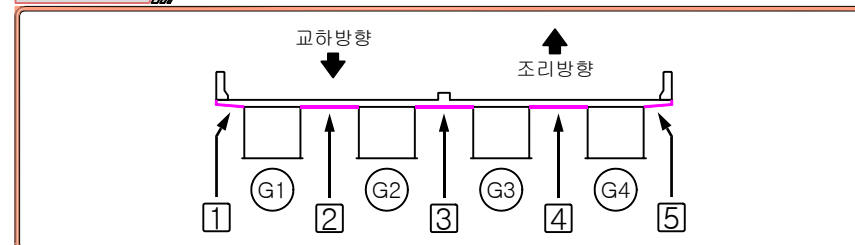


범 레			
	균 열		망상균열
	재료분리		철근노출
	박리, 파손		시공이음분리, 층분리
	누수, 변색		배수구
	백태		철근부식
	편칭, 공동		좌굴, 변형
	박리, 파손		이물질퇴적
	누수, 변색		신축이음 본체
	백태		포장의 요철
	편칭, 공동		좌굴, 변형
	박리, 파손		이물질퇴적
	누수, 변색		신축이음 본체
	백태		포장의 요철
손상물량표

[illegible]

등원육교
거더내부S1

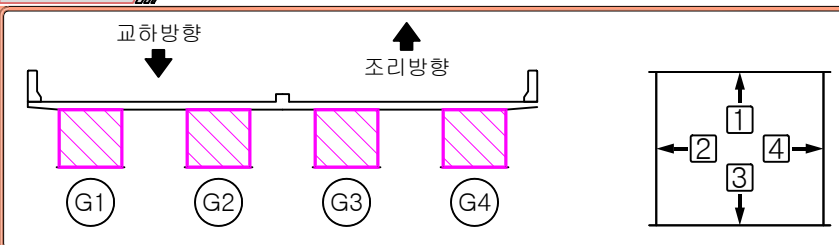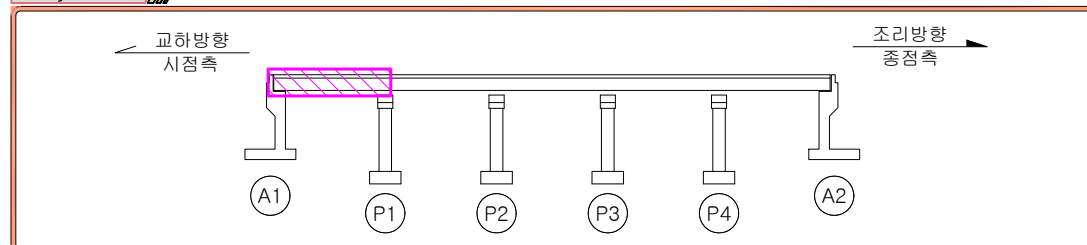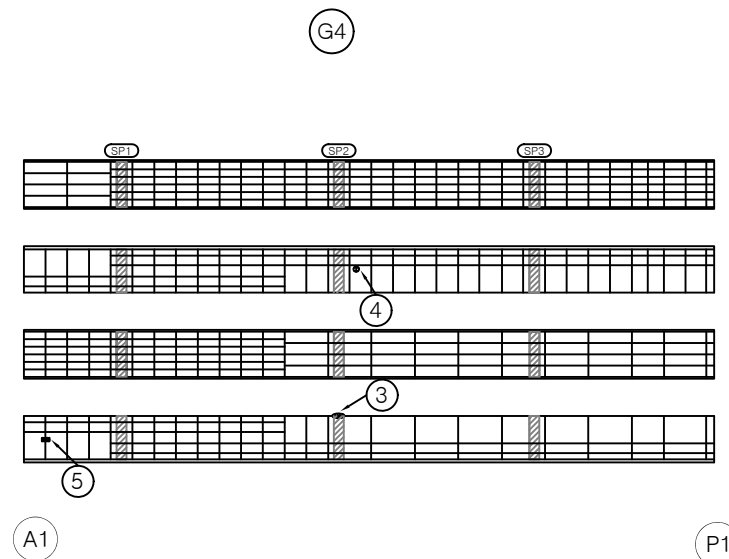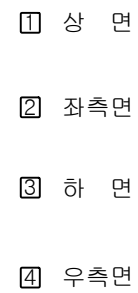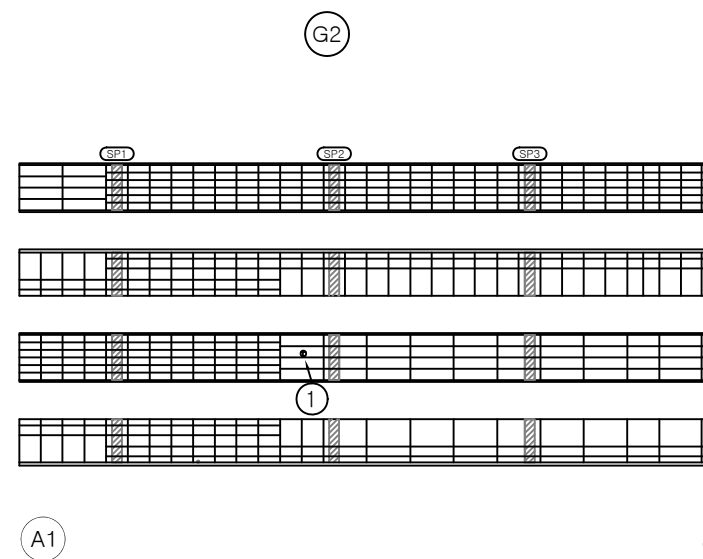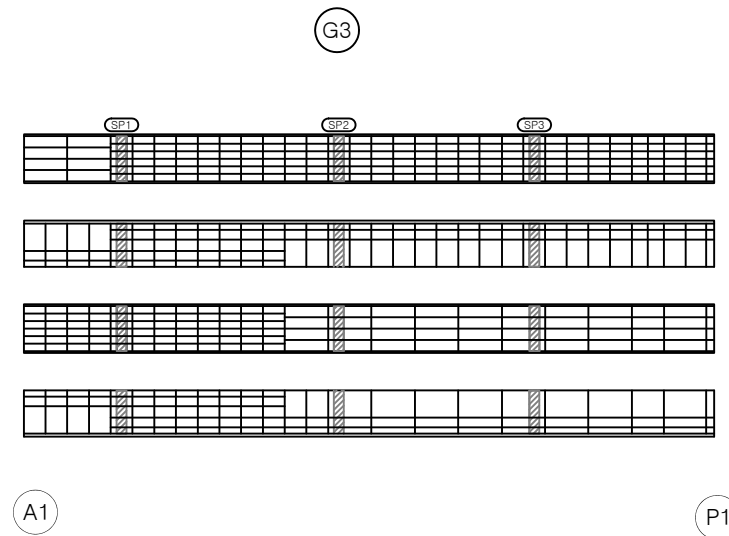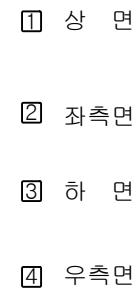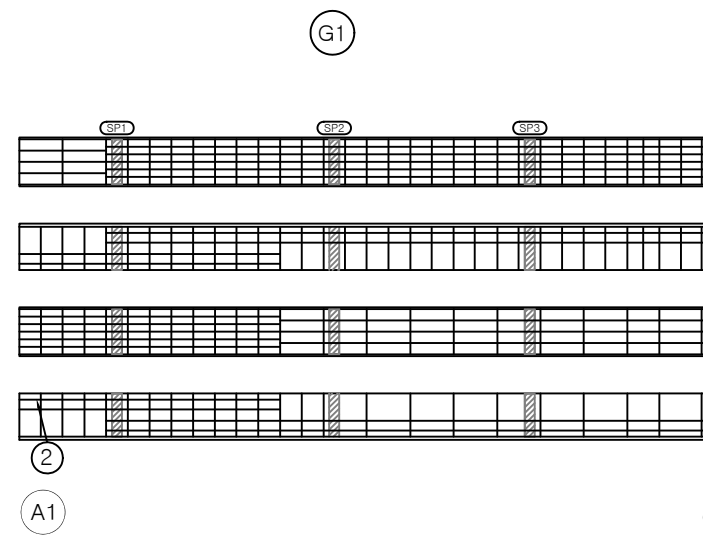

범례

	군 열		망상군열		백태		펀칭, 공동
	재료분리		철근노출		철근부식		좌굴, 변형
	박리, 파손		시공이음분리, 층분리		이물질퇴적		신축이음 본체
	누수, 변색		배수구		포장의 요철		기타

손상물량표

[illegible]

(주)송학기술


2026년 등원육교등 6개소 정밀안전점검 용역

외관조사망도



2026.04.

명원목표

등원육교
거더내부S2

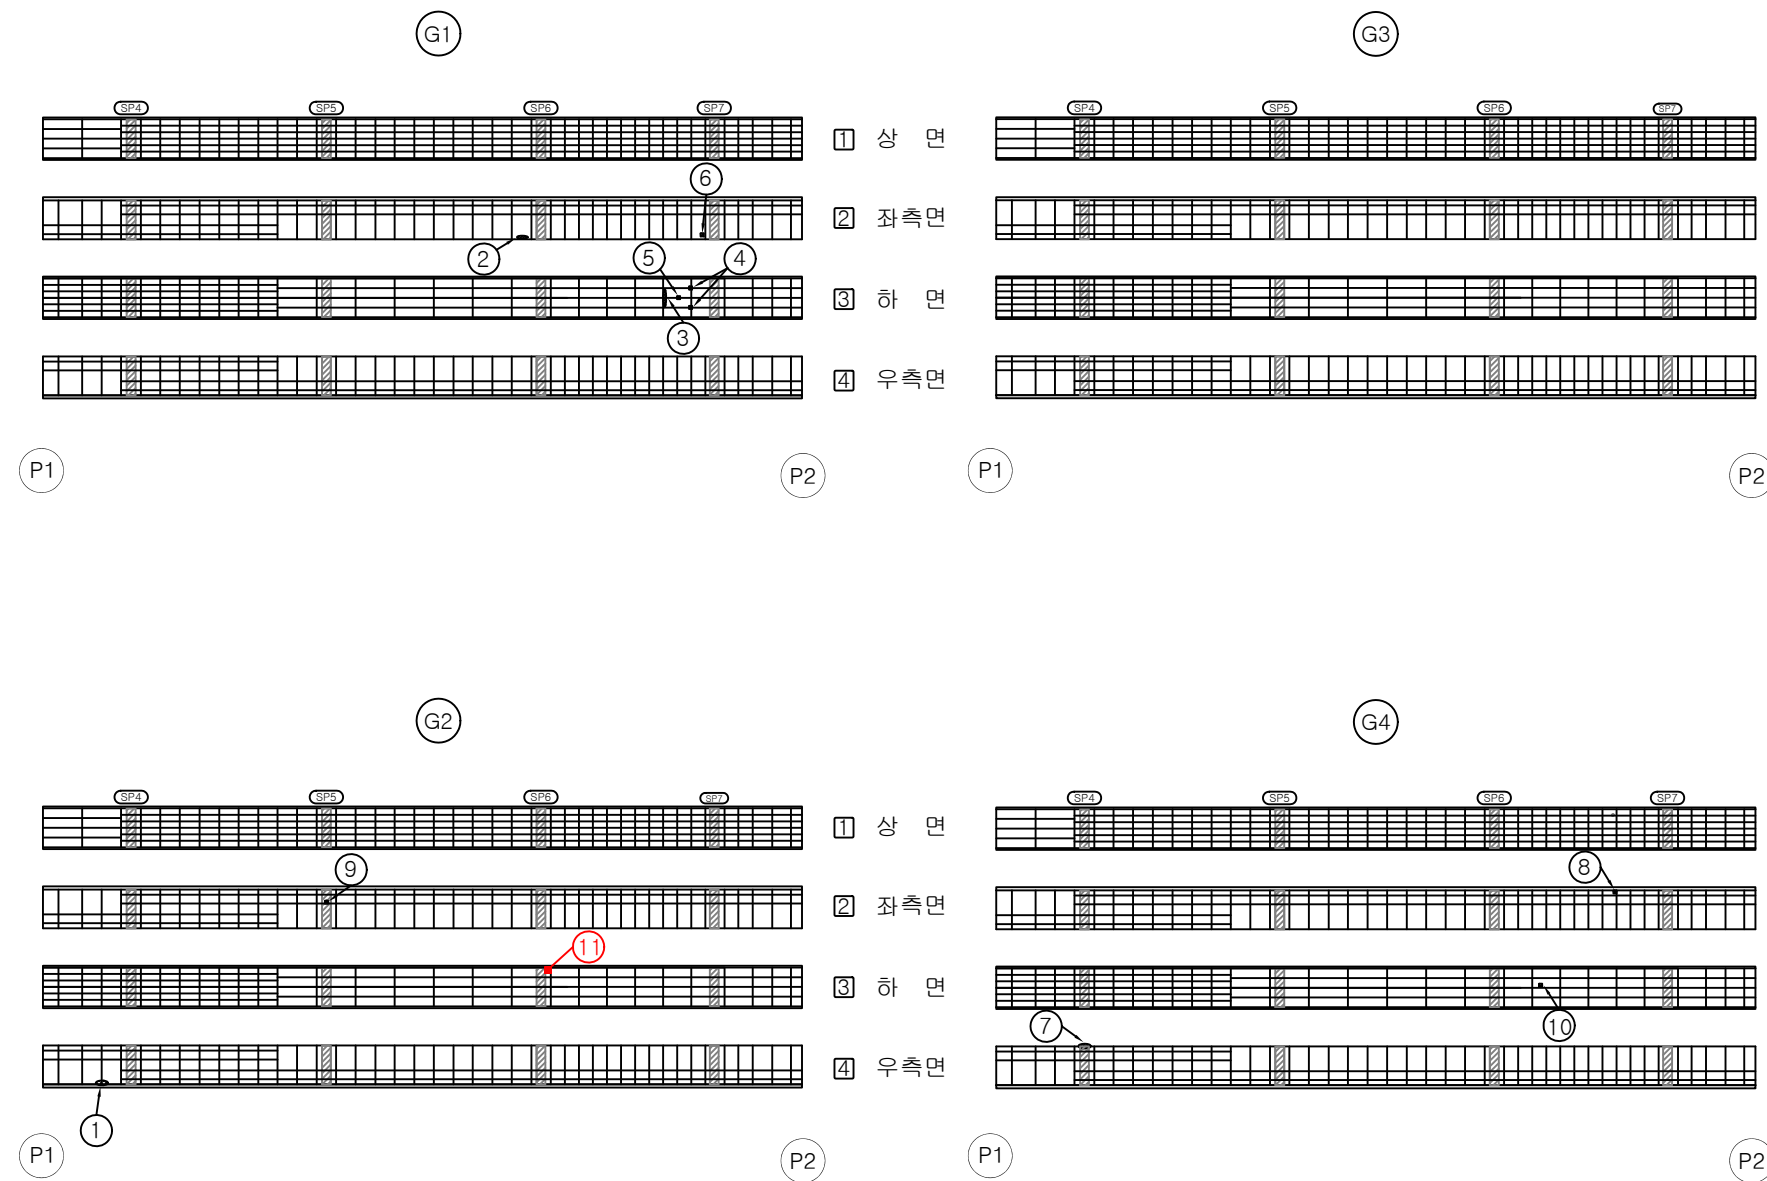


손상물량표

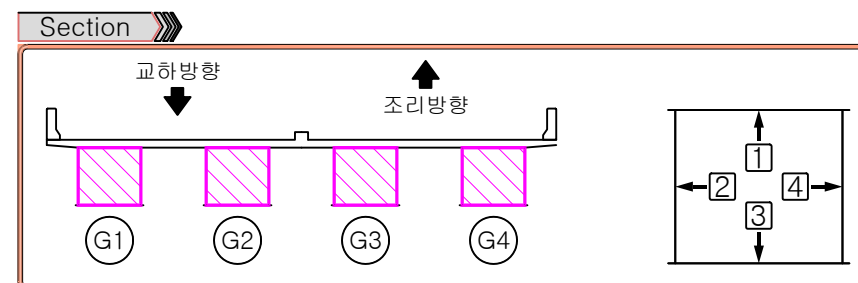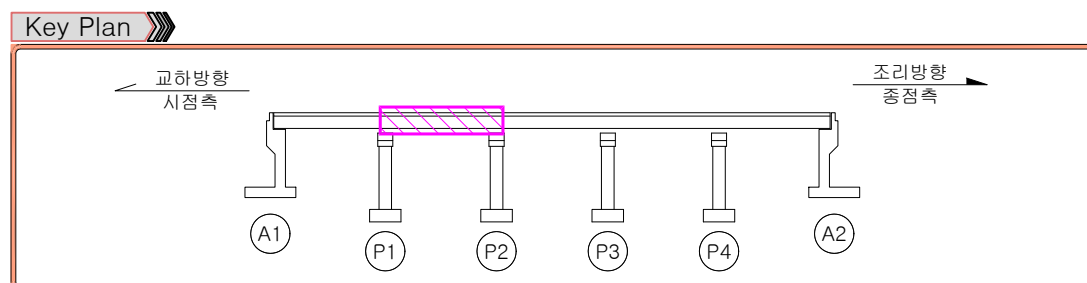[illegible]



범례

	균열		망상균열		백태		편칭, 공동
	재료분리		철근노출		철근부식		좌굴, 변형
	박리, 파손		시공이음분리, 층분리		이물질ติด적		신축이음 본체
	누수, 변색		배수구		포장의 요철		기타

등원육교
거더내부S3

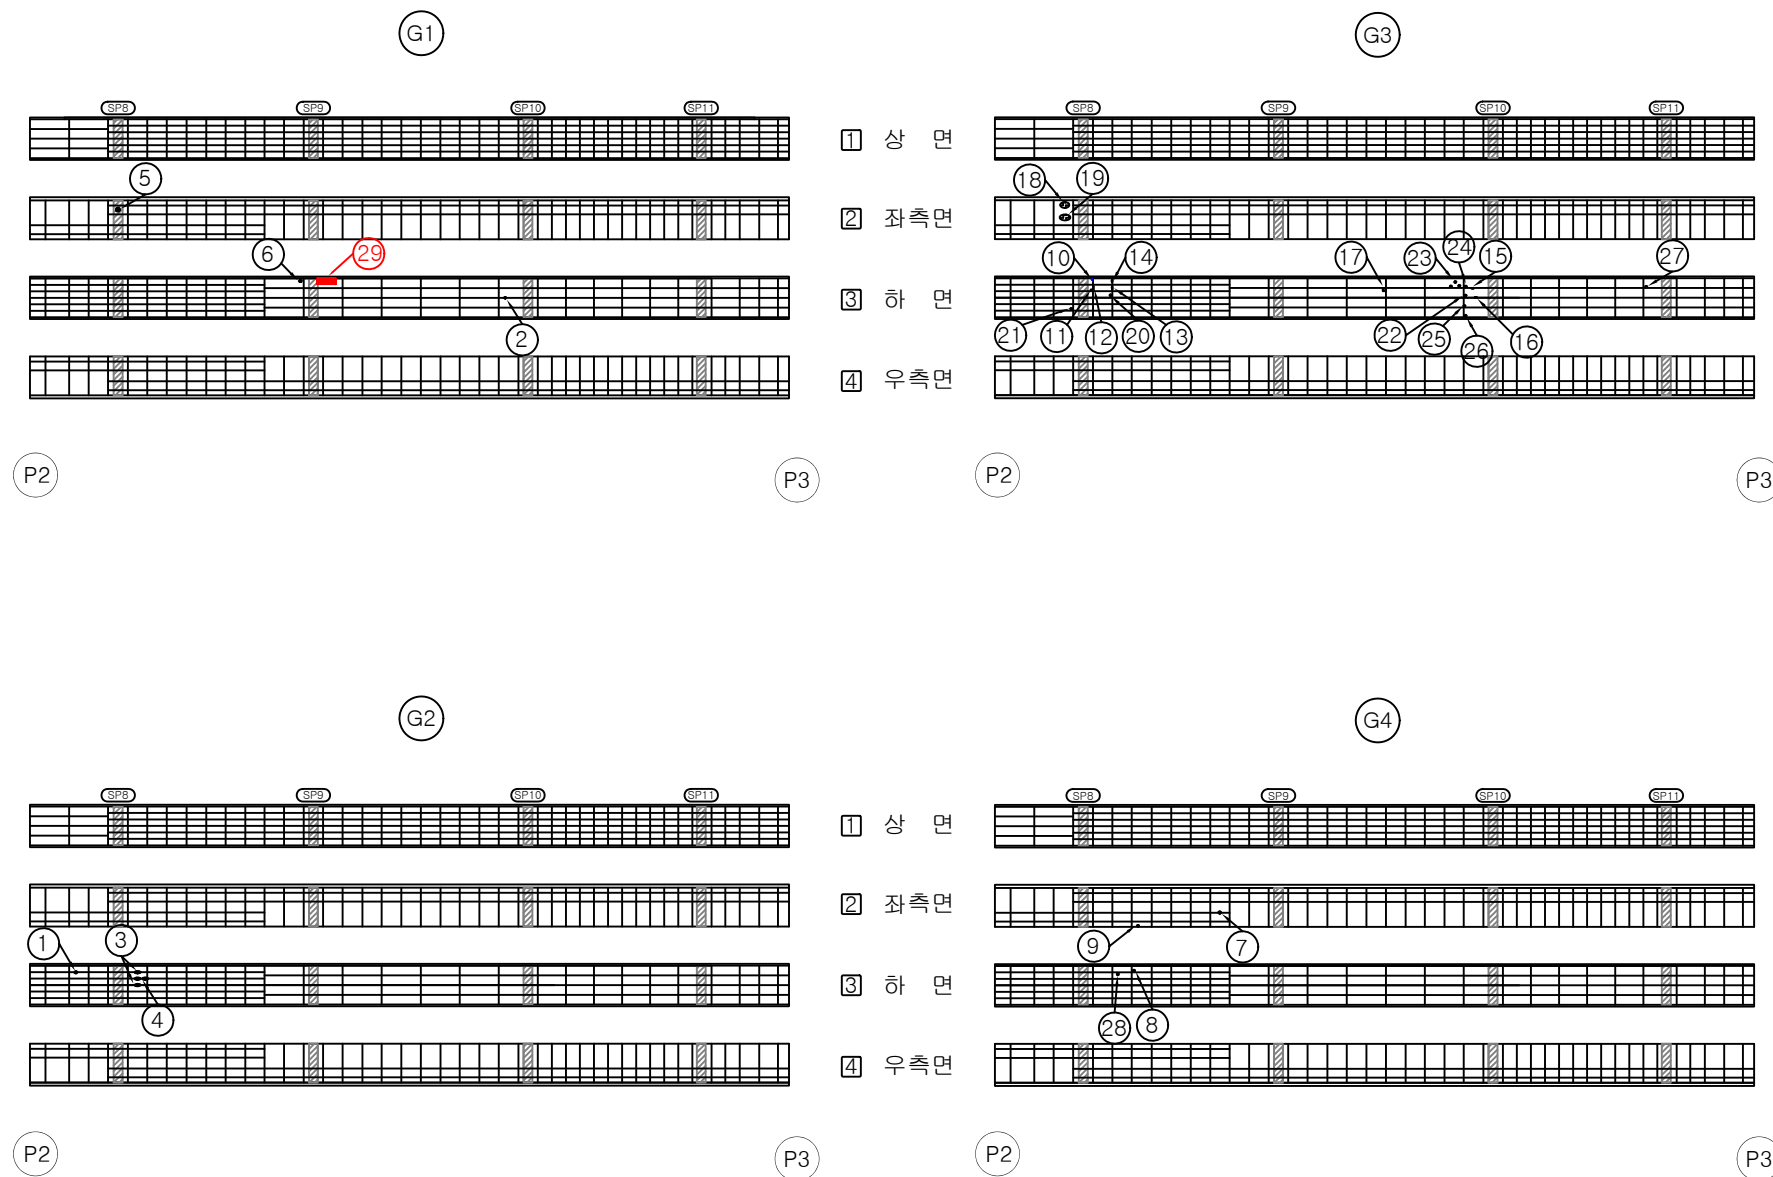


손상물량표

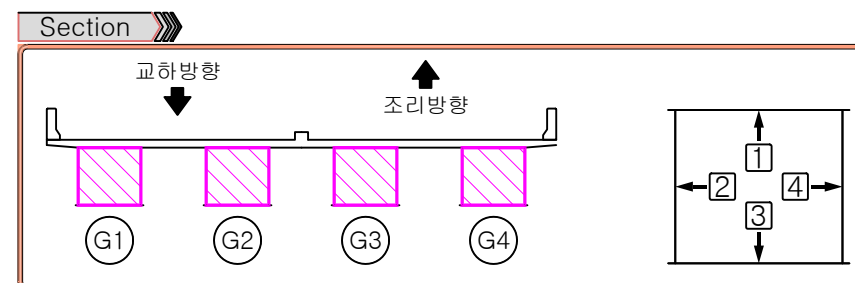
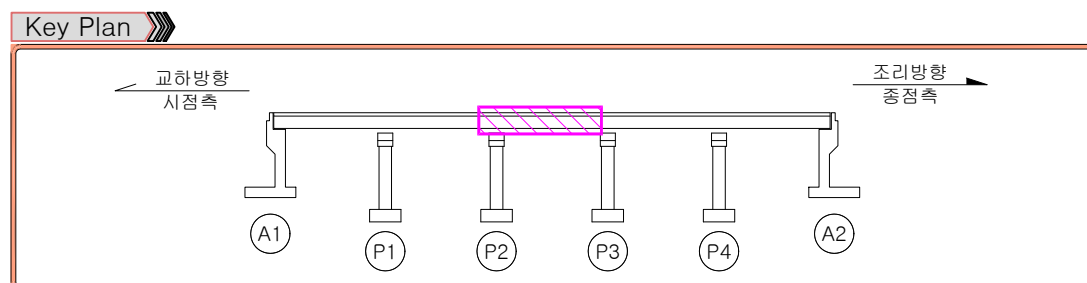
[illegible]

범례			
	균열		망상균열
	재료분리		철근노출
	박리, 파손		철근부식
	시공이음분리, 층분리		이물질퇴적
	누수, 변색		배수구
	포장의 요철		편칭, 공동
	좌굴, 변형		신축이음 본체
	기타		

등원육교
거더내부S4

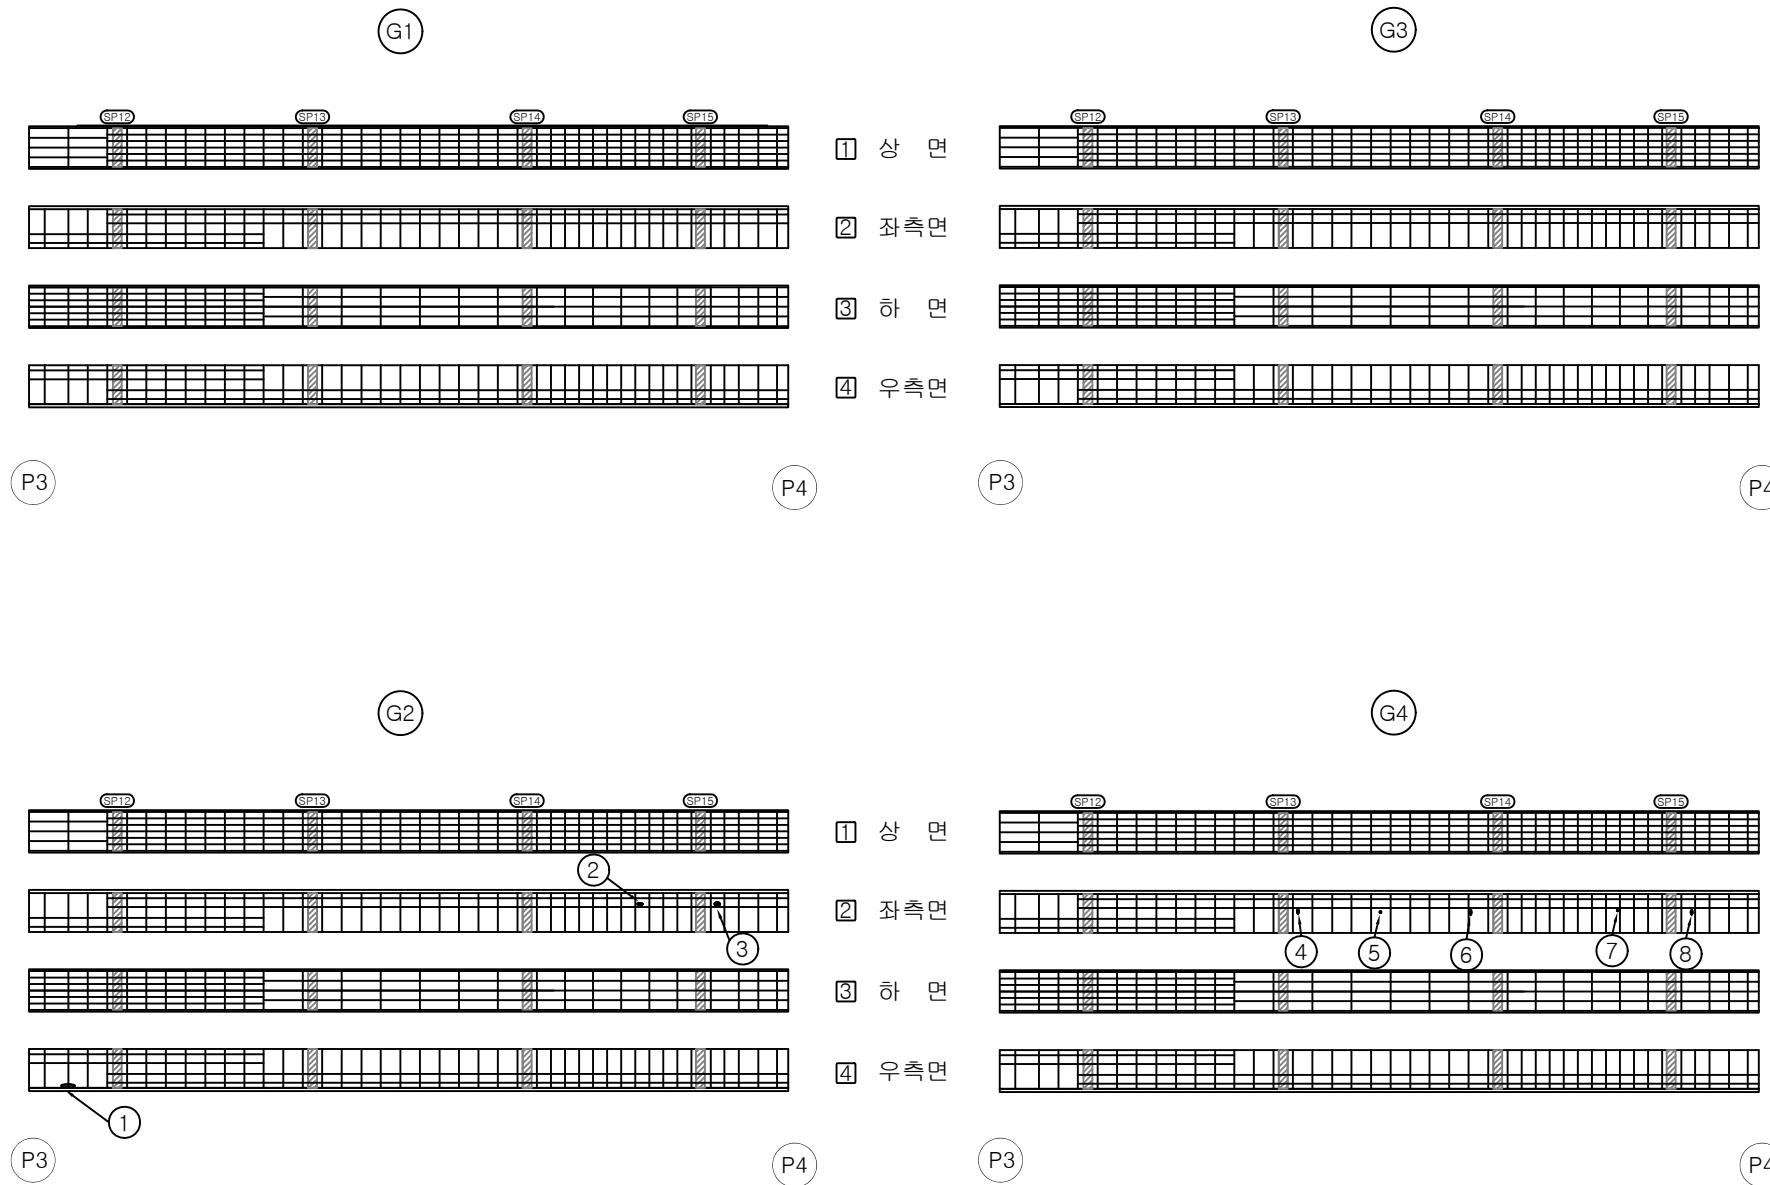


손상물량표

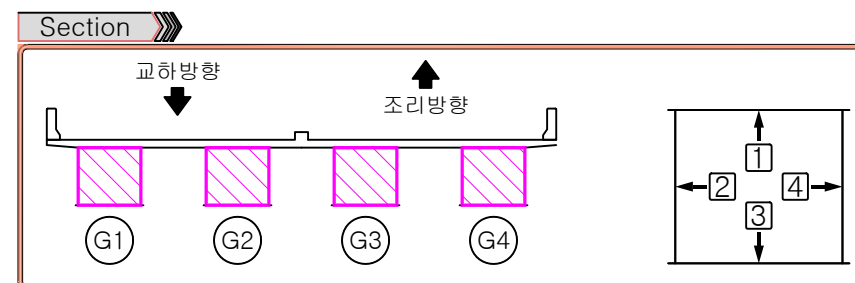
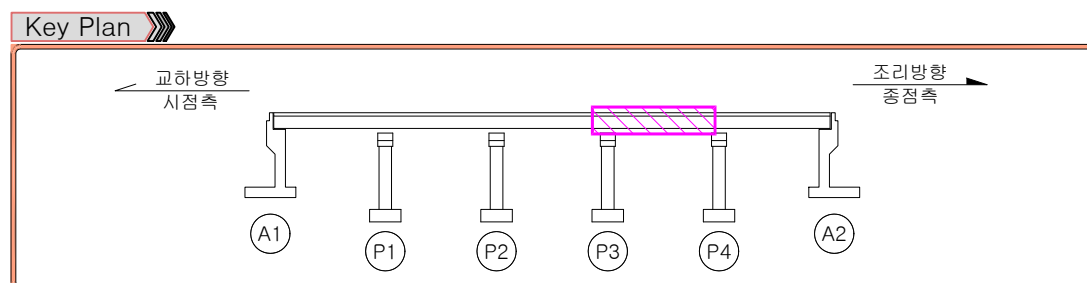
[illegible]

범례			
	균열		망상균열
	재료분리		철근노출
	박리, 파손		철근부식
	시공이음분리, 층분리		이물질퇴적
	누수, 변색		이음부 본체
	배수구		포장의 요철
	기타		

등원육교
거더내부S5

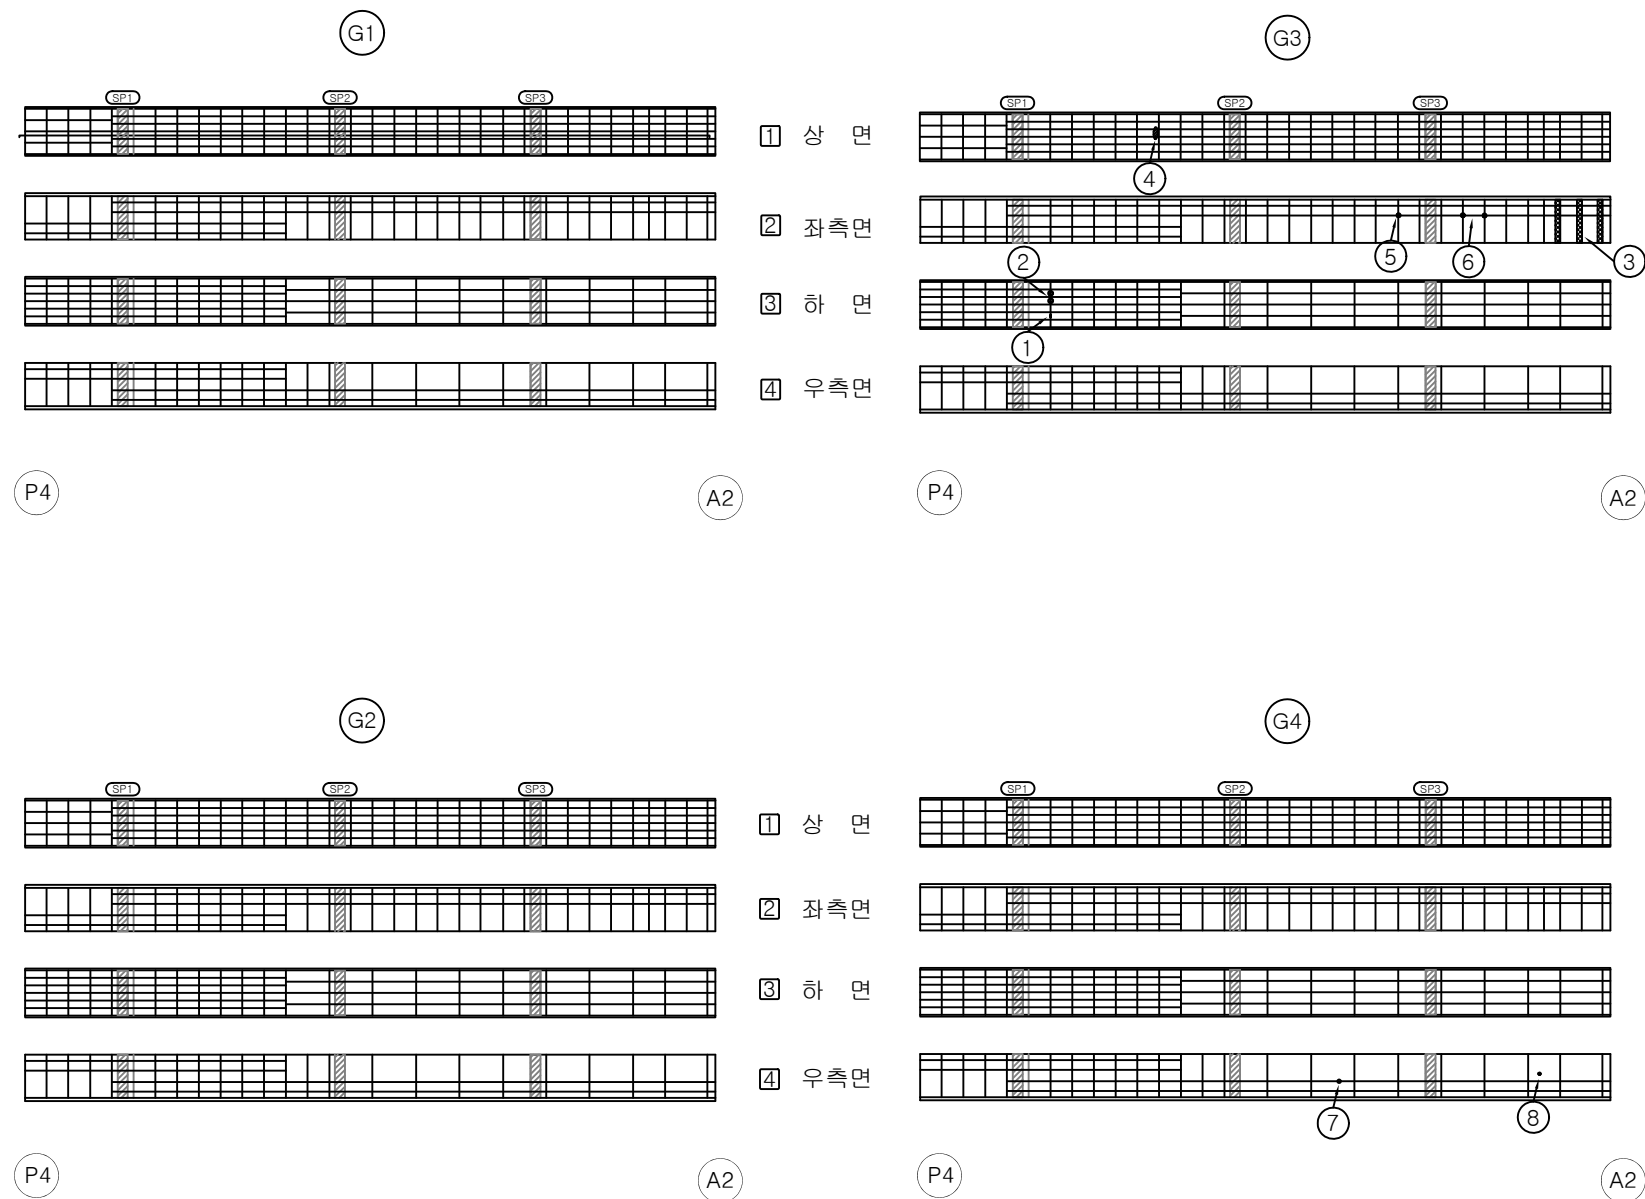


손상물량표

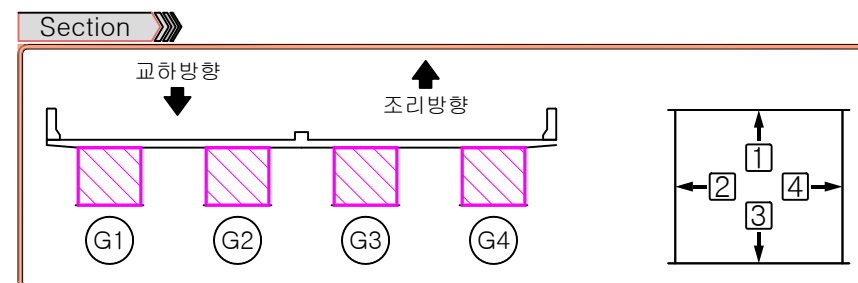
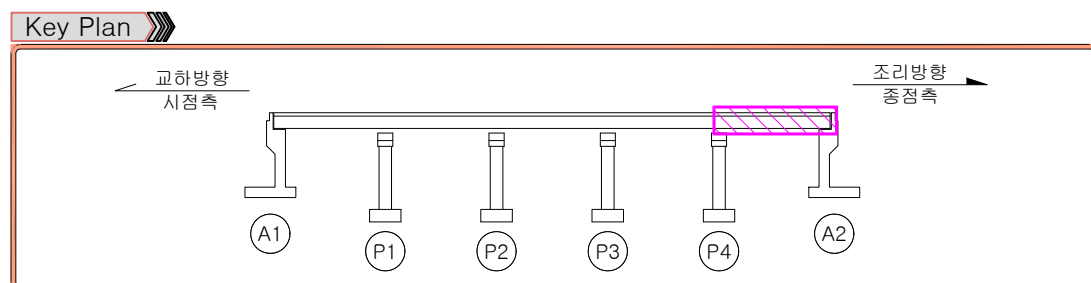
[illegible]

범례			
	균열		망상균열
	재료분리		철근노출
	박리, 파손		시공이음분리, 층분리
	백태		편칭, 공동
	재료를 분리		철근부식
	박리, 파손		이물질 퇴적
	누수, 변색		신축이음 본체
	배수구		포장의 요철
	기타		

등원육교
거더외부S1

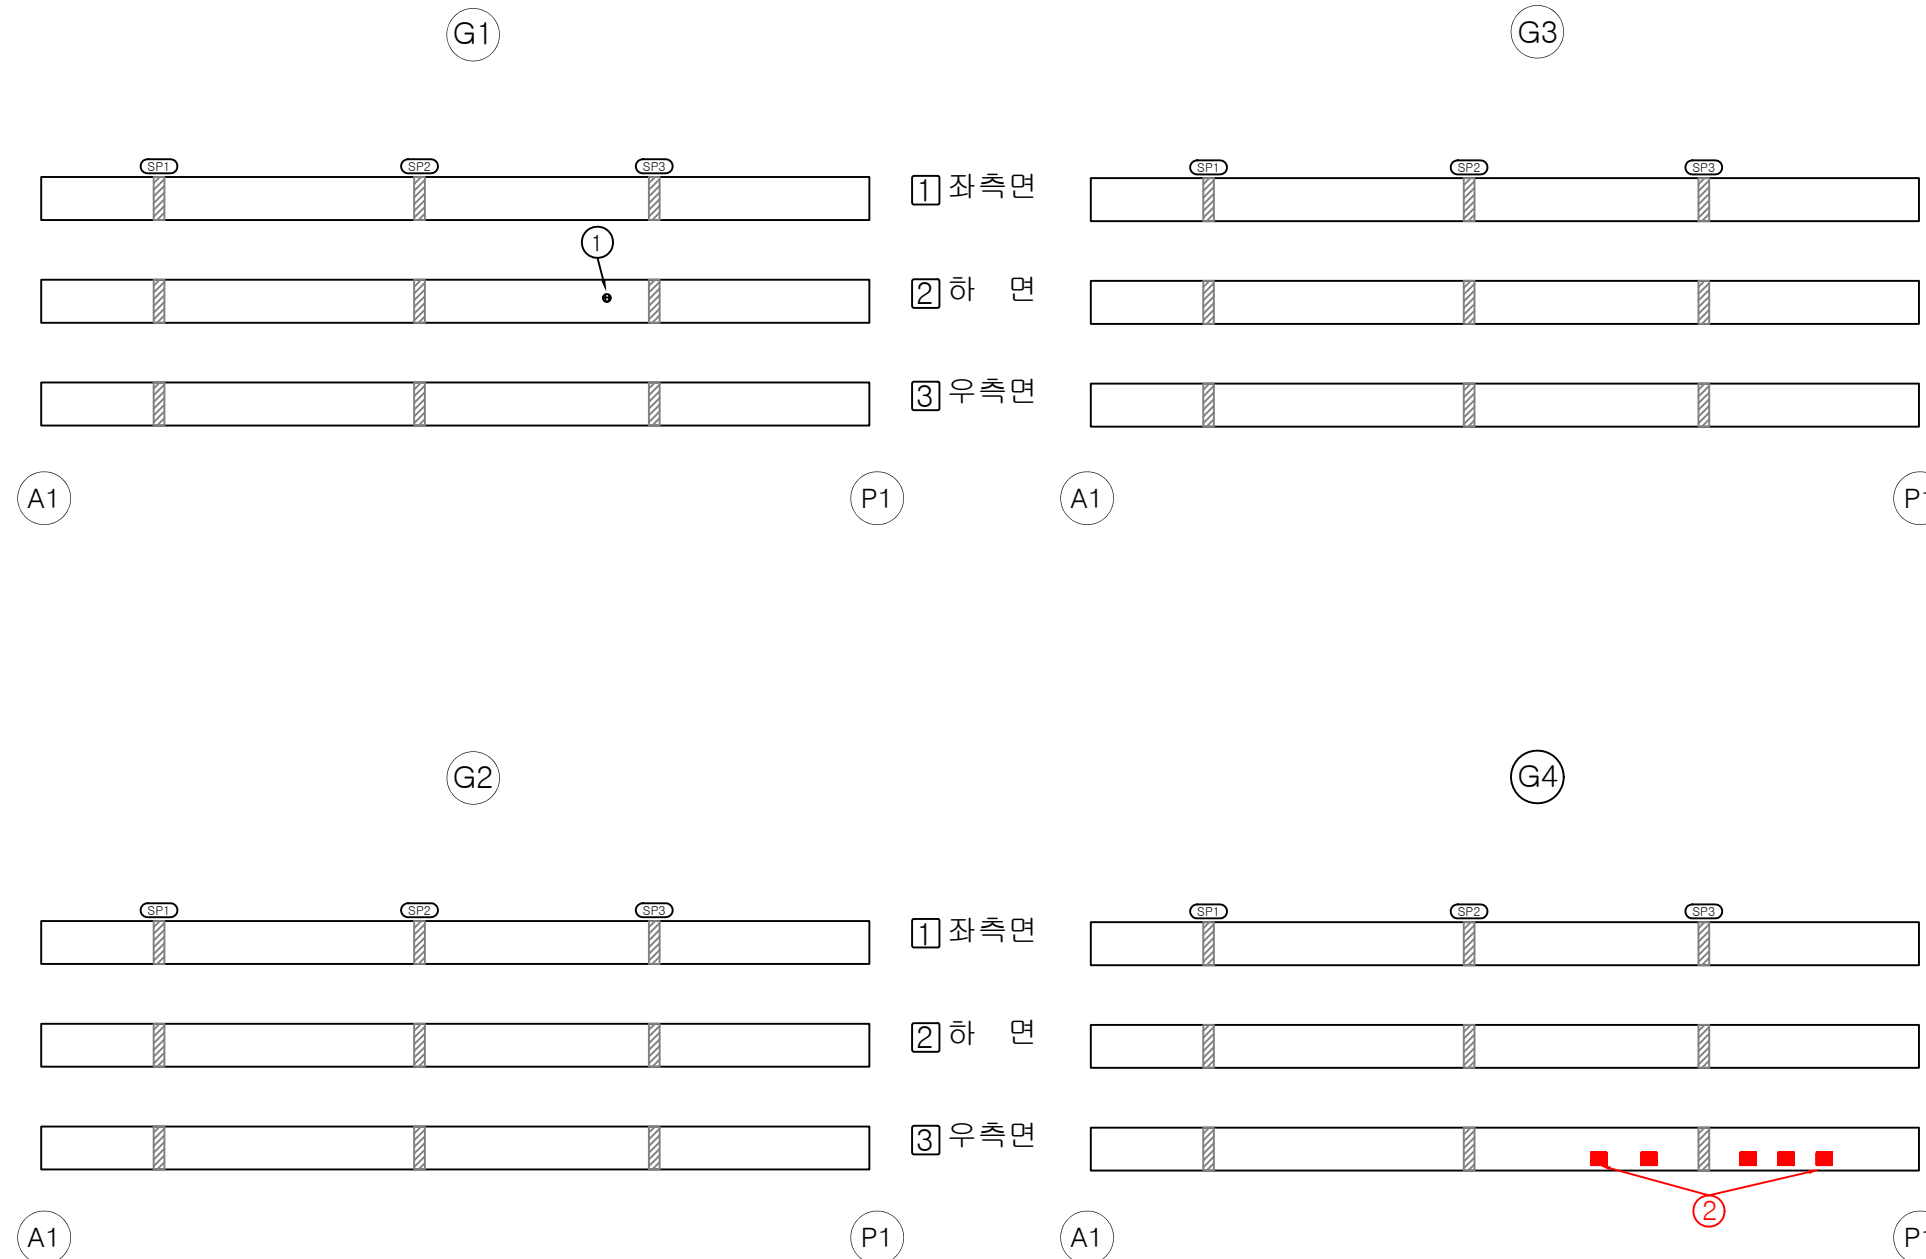


손상물량표

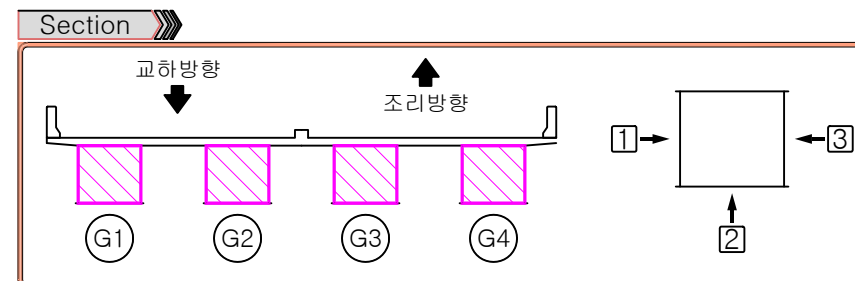
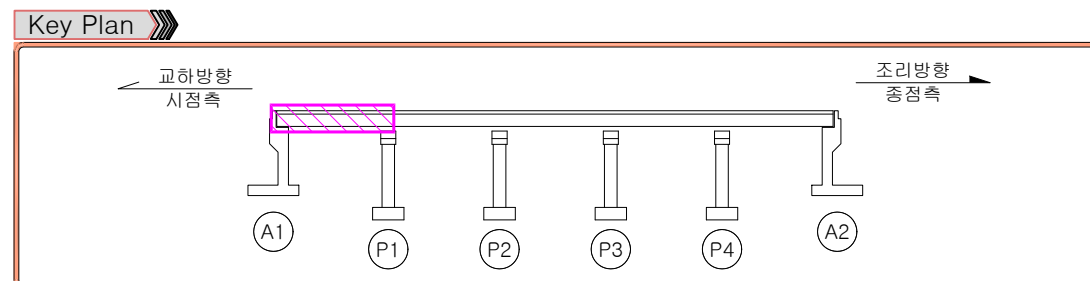
[illegible]

범례			
	균열		망상균열
	재료분리		철근노출
	박리, 파손		시공이음분리, 층분리
	누수, 변색		철근부식
	배수구		이물질퇴적
	포장의 요철		신축이음 본체
	기타		

등원육교
거더외부S2

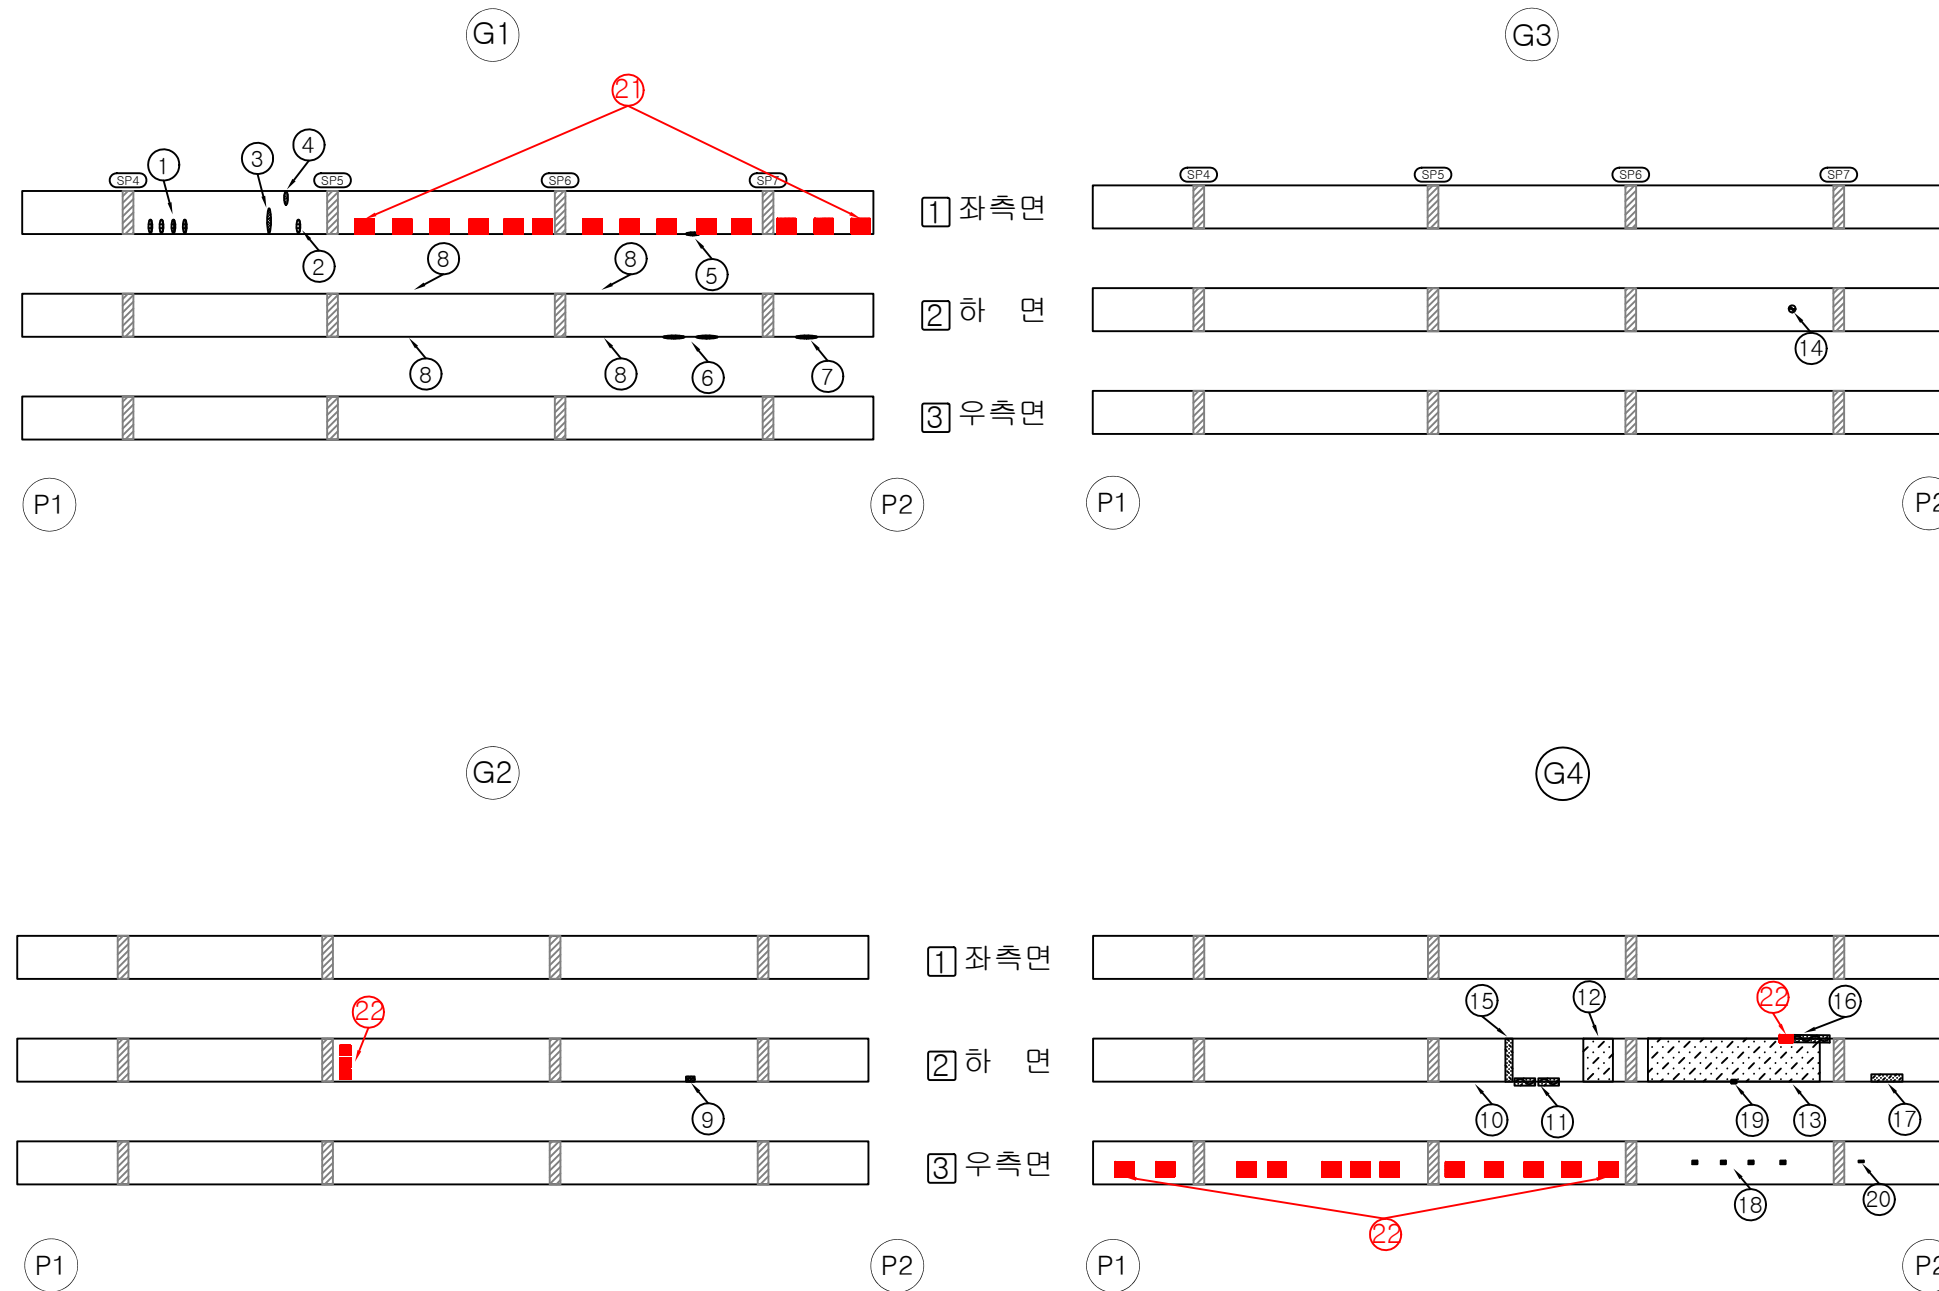




손상물량표

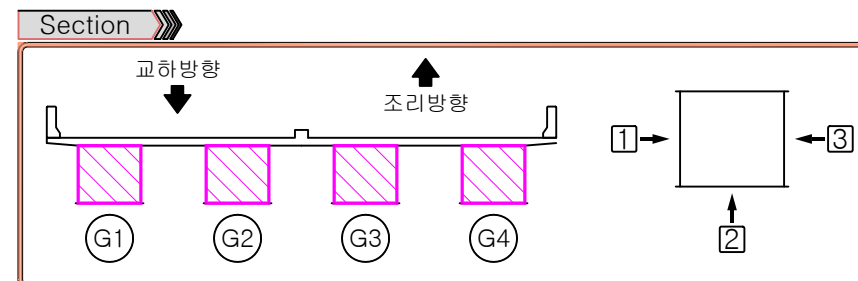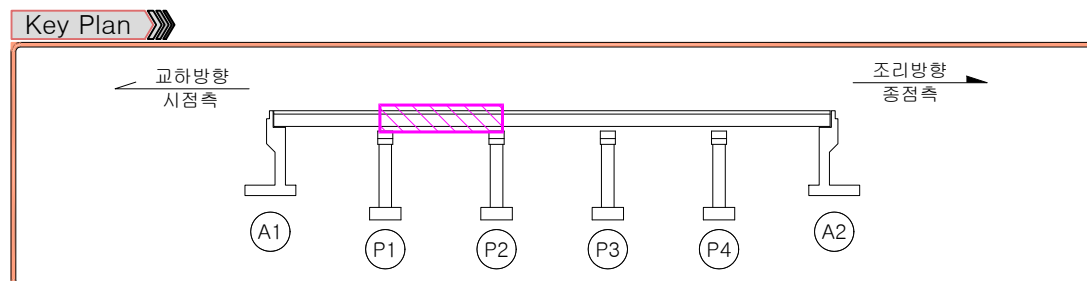[illegible]

범례

	균열		망상균열		백태		편칭, 공동
	재료분리		철근노출		철근부식		좌굴, 변형
	박리, 파손		시공이음분리, 층분리		이물질퇴적		신속이음 본체
	누수, 변색		배수구		포장의 요철		기타

등원육교
거더외부S3

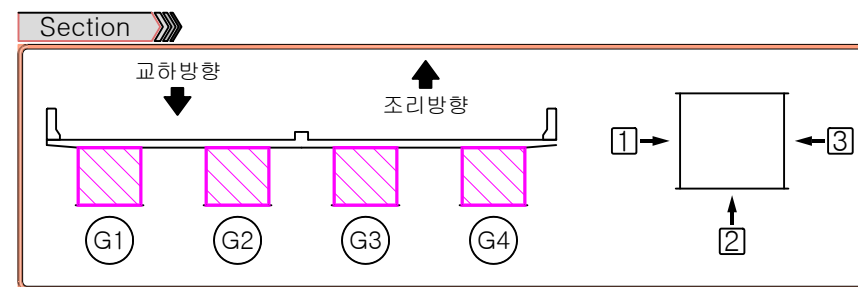
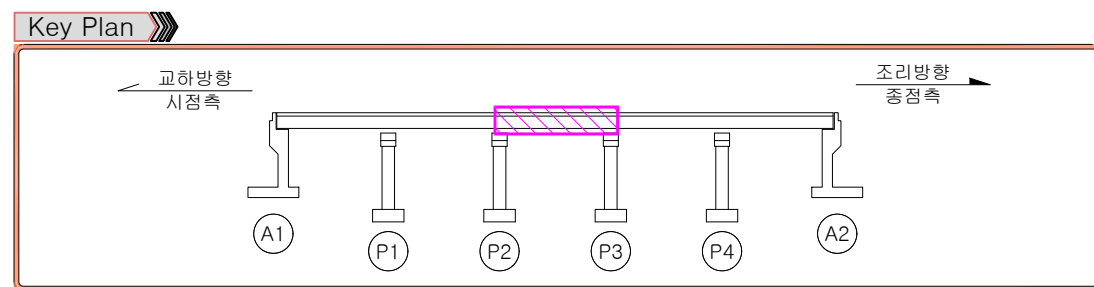
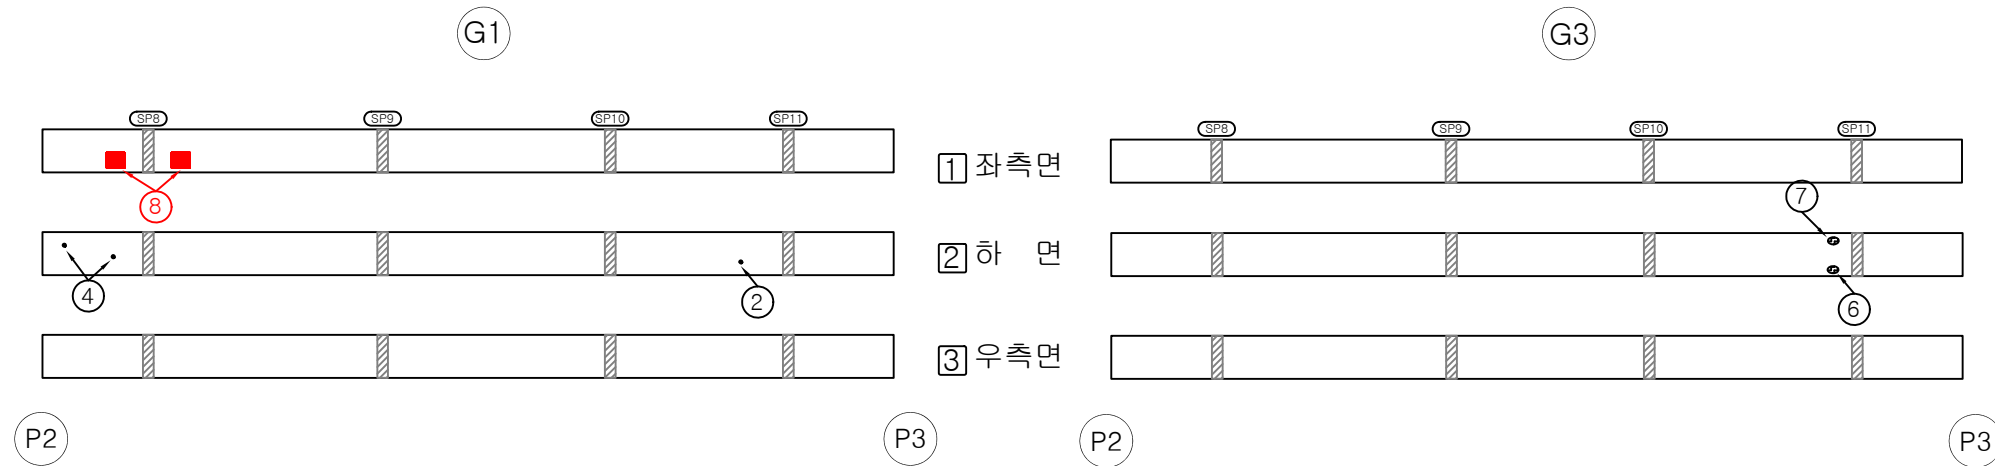


범례			
	균열		망상균열
	백태		편칭, 공동
	재료분리		철근노출
	철근부식		좌굴, 변형
	바리, 파손		시공이음분리, 층분리
	이물질퇴적		신축이음 본체
	누수, 변색		배수구
	포장의 요철		기타

손상물량표




[illegible]

등원육교
거더외부S4

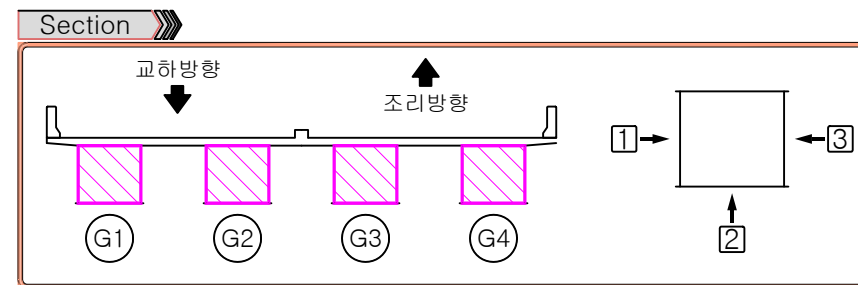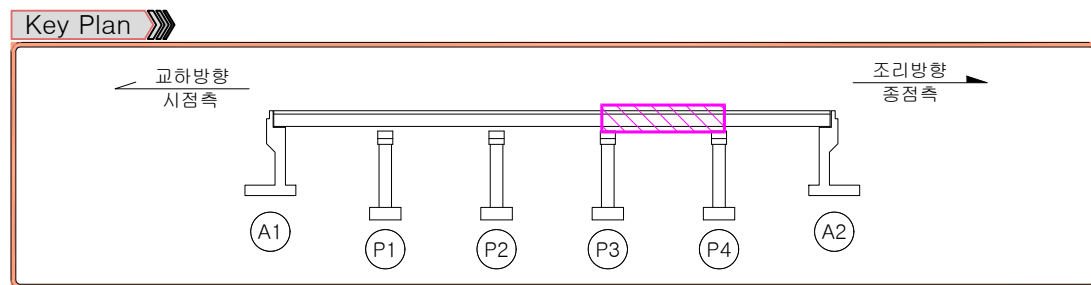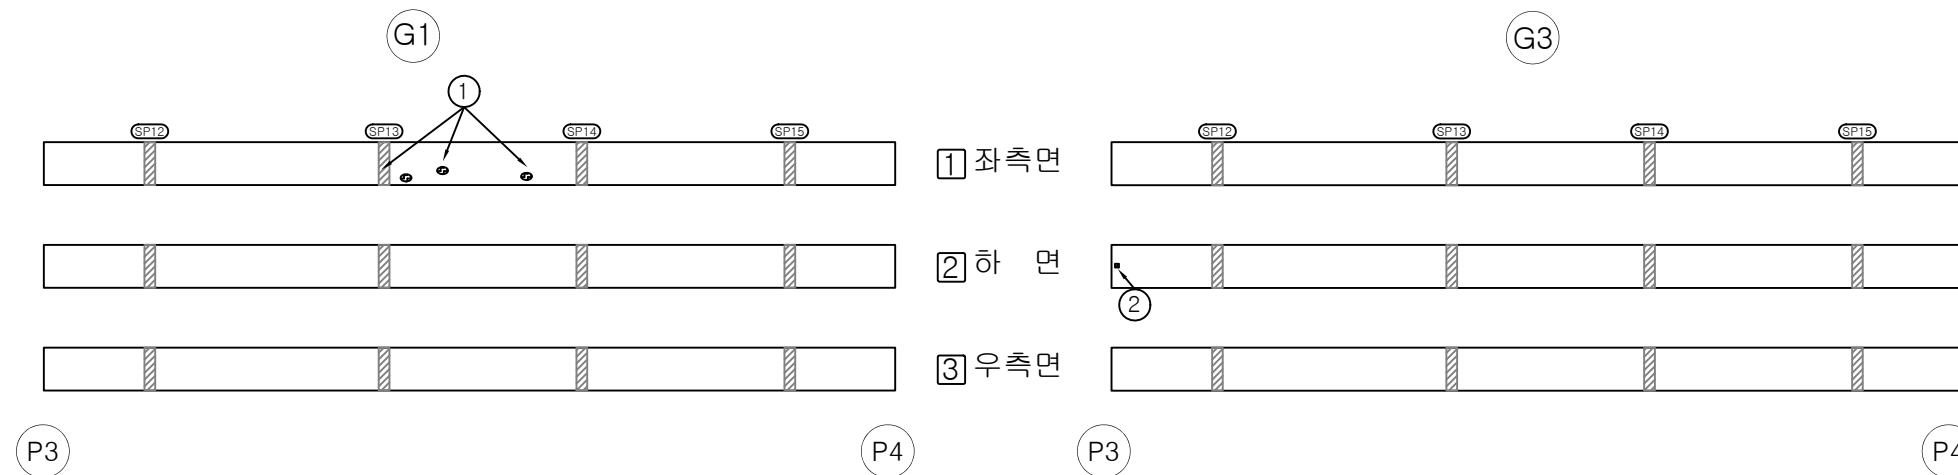[illegible]




범 레			
	군 열		망상군열
	백태		편칭, 공동
	재료분리		철근노출
	철근부식		좌굴, 변형
	박리, 파손		시공이음분리, 층분리
	이물질퇴적		신축이음 본체
	누수, 변색		배수구
	포장의 요철		기타

등원육교
거더외부S5

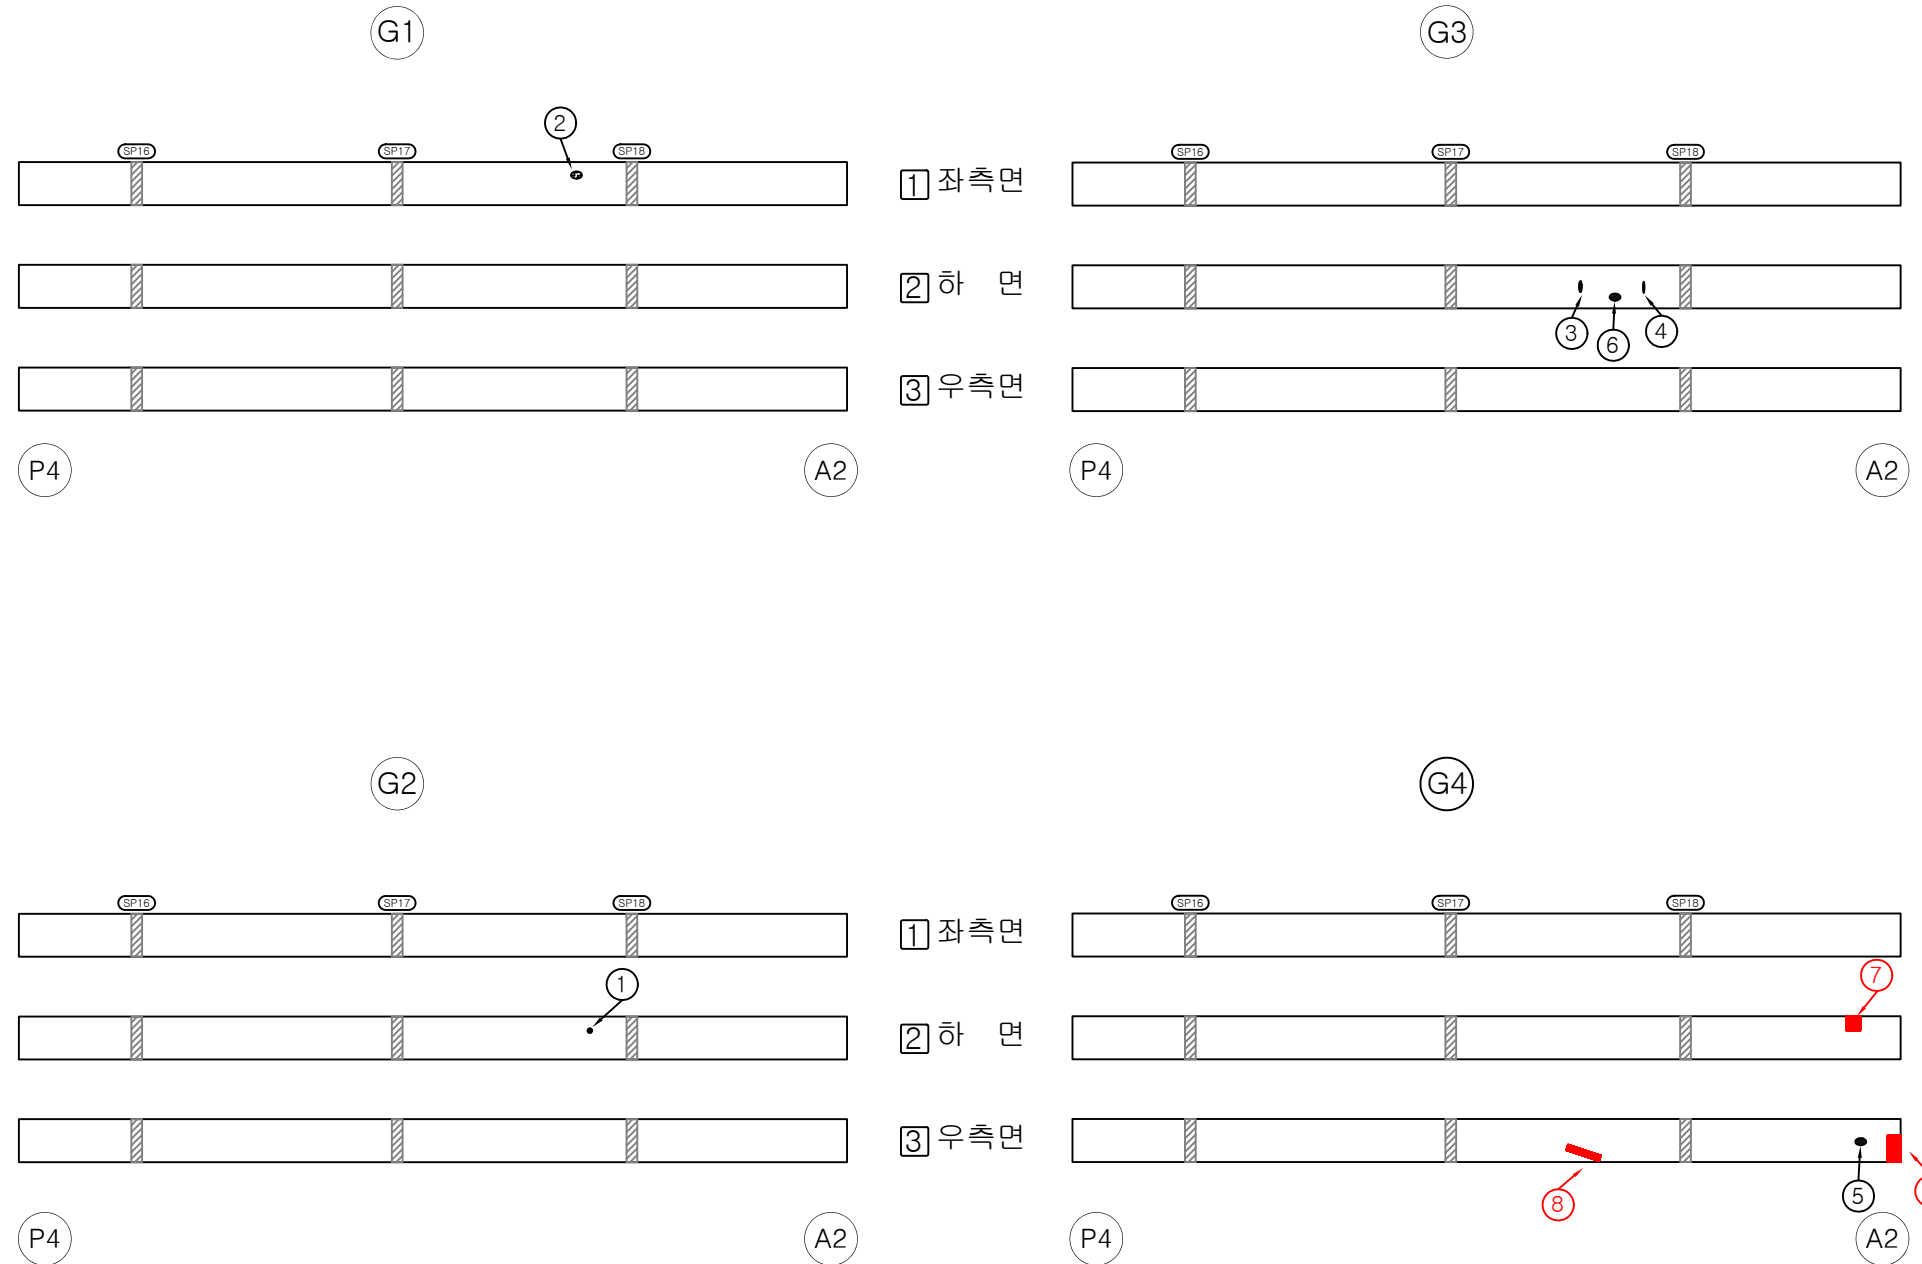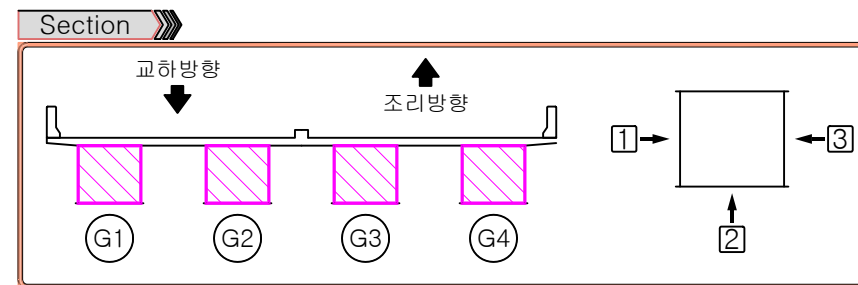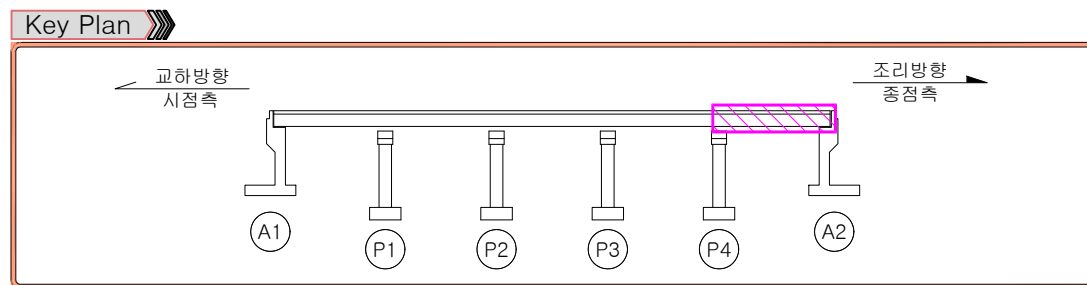[illegible]

범례			
	균열		망상균열
	재료분리		철근노출
	박리, 파손		시공이음분리, 충분리
	누수, 변색		배수구
	포장의 요철		기타


등원육교
교대A1

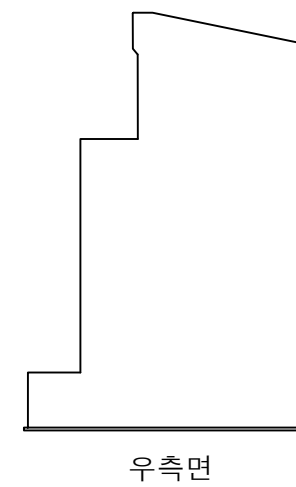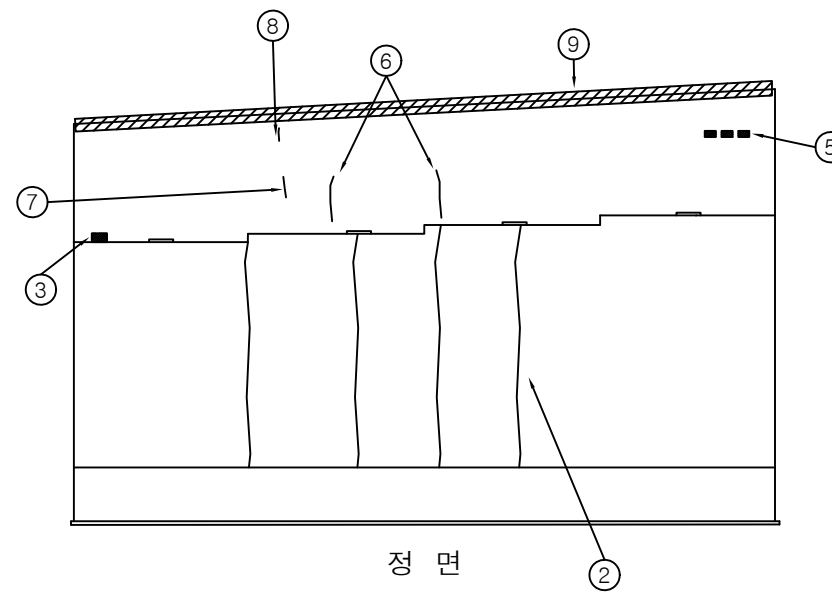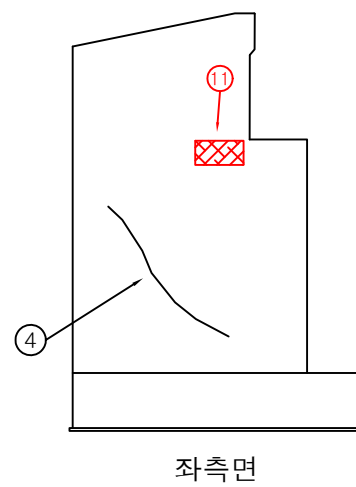


손상물량표

[illegible]

Key Plan

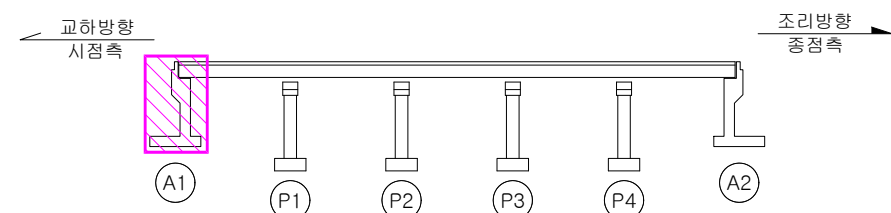


Section

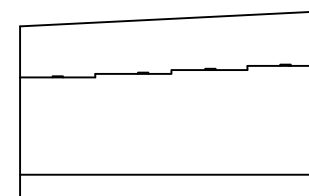

범례


등원육교
교대A2

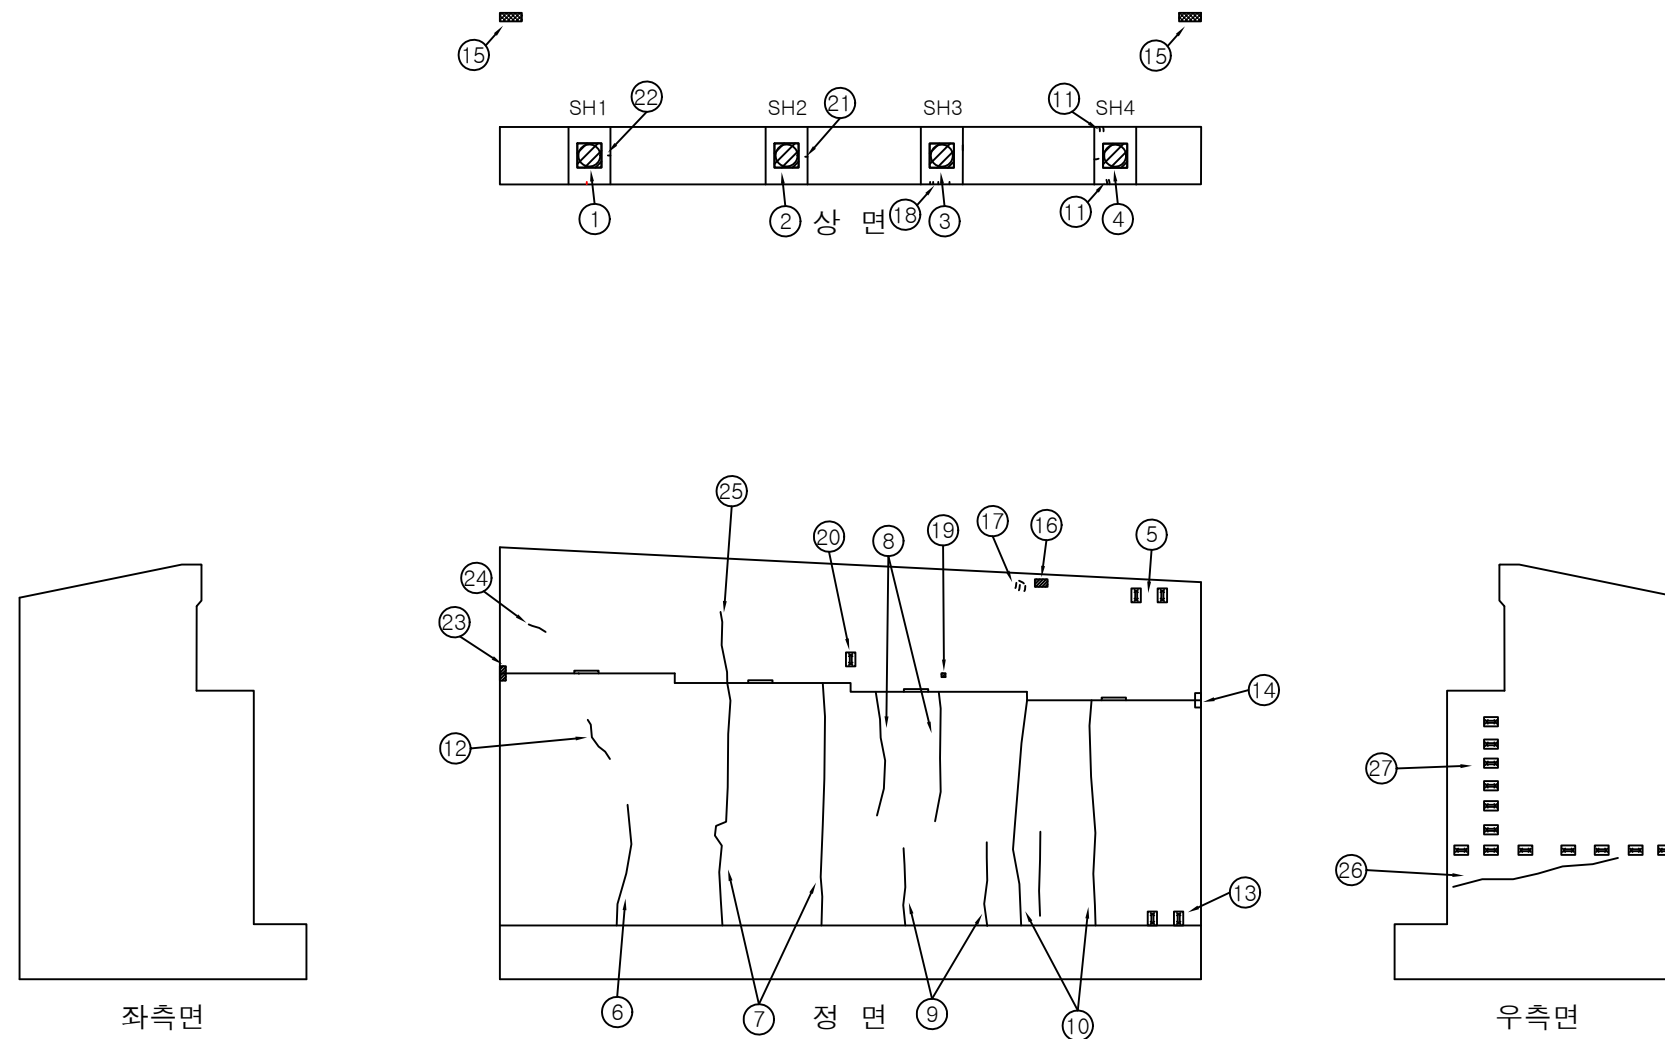


손상물량표

[illegible]

Key Plan

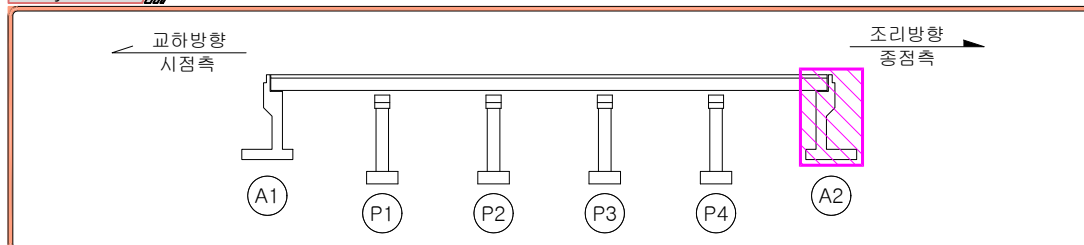


Section

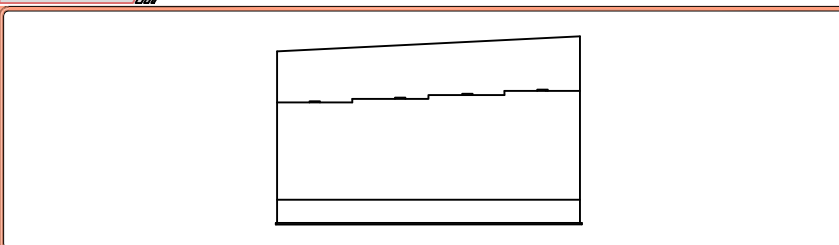


범례

	균 열		망상균열		백태		펀칭, 공동
	재료분리		철근노출		철근부식		좌굴, 변형
	박리, 파손		시공이음분리, 층분리		이물질퇴적		신축이음 본체
	누수, 변색		배수구		포장의 요철		기타


등원육교
교각P1

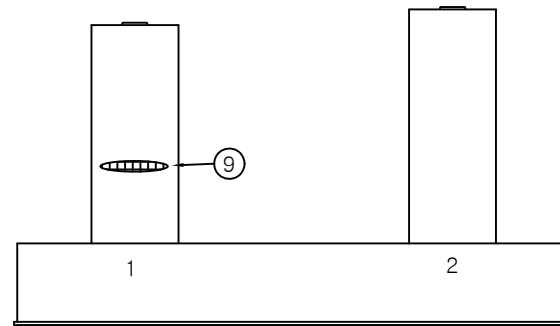


배면

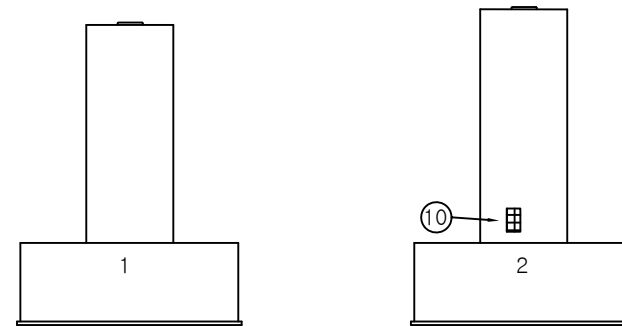


우측면

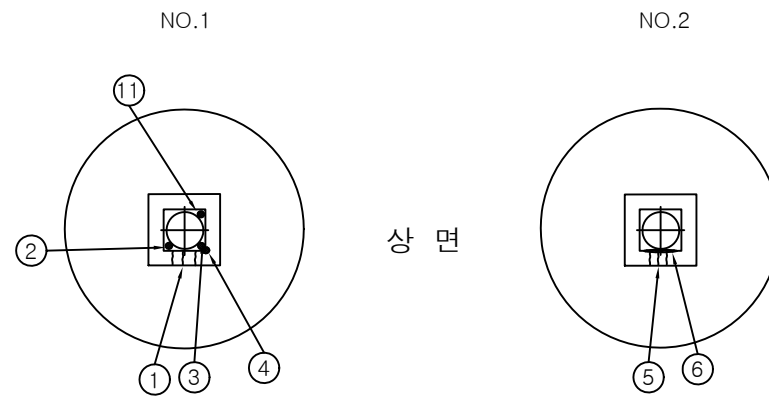

상면


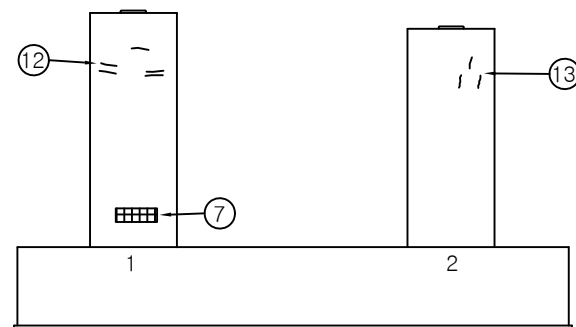


정면

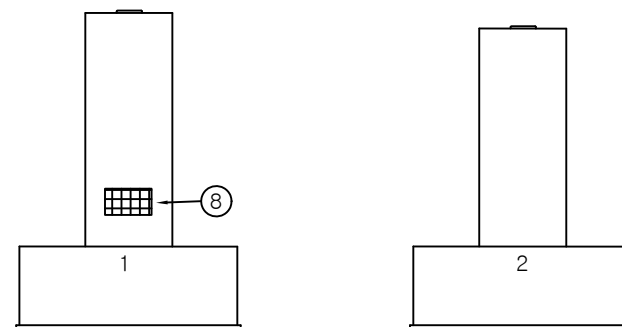

좌측면

Key Plan

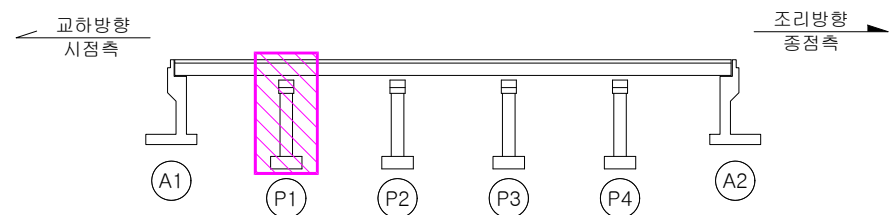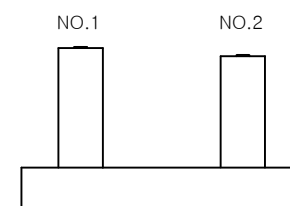Section 


손상 물량 표

[illegible]


범례

	군 열		망상군열		백태		펀칭, 공동
	재료분리		철근노출		철근부식		좌굴, 변형
	박리, 파손		시공이음분리, 층분리		이물질퇴적		신축이음 본체
	누수, 변색		배수구		포장의 요철		기타



등원육교
교각P2

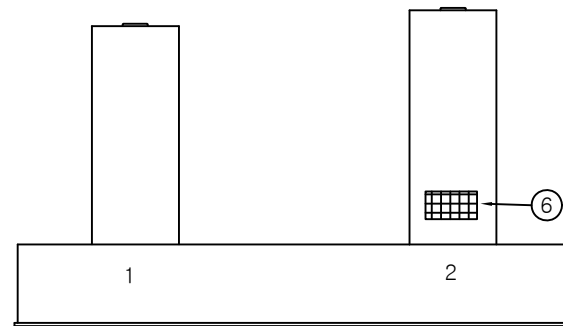



배 연

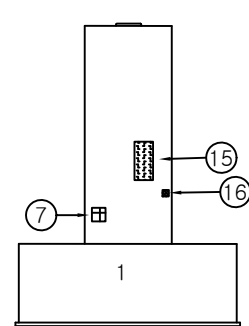


우측면

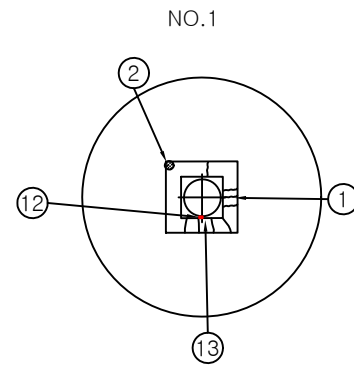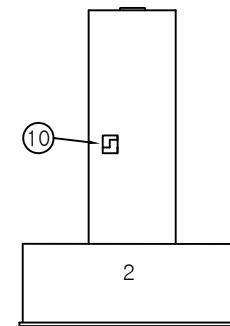



상면

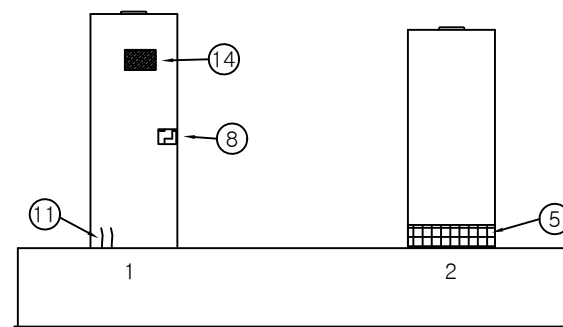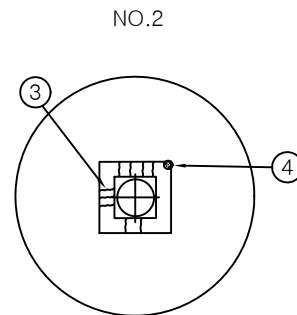


정면

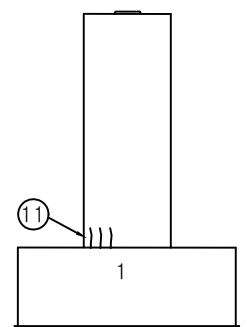

좌측면

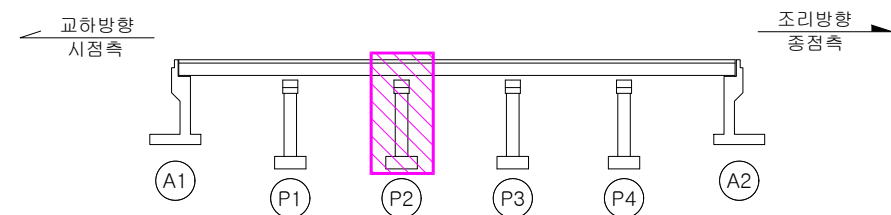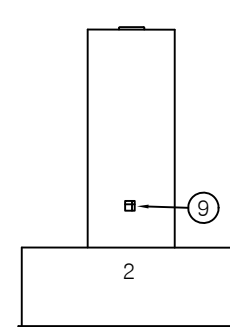

Section

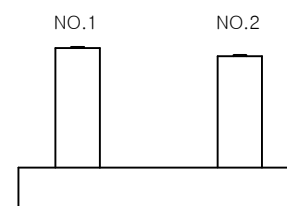

손상 물량 표

[illegible]

범례

			
균 열	망상균열	백태	편칭, 공동
			
재료분리	철근노출	철근부식	좌굴, 변형
			
박리, 파손	시공이음분리, 층분리	이물질퇴적	신축이음 본체
			
누수, 변색	배수구	포장의 요철	기타

(주)송학기술


2026년 등원육교등 6개소 정밀안전점검 용역

외관조사망도



2026.04.

등원목표



등원육교
교각P3

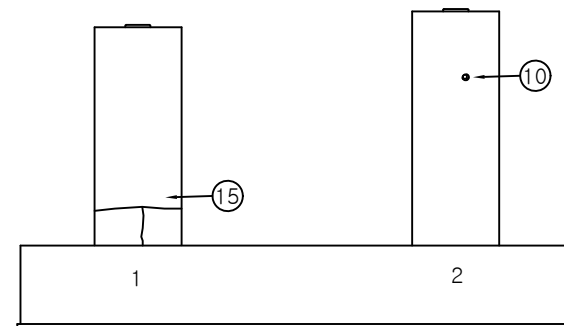


배면

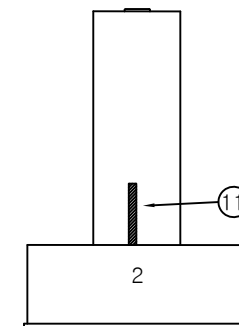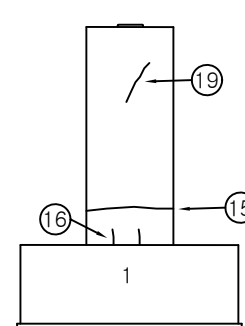



우측면

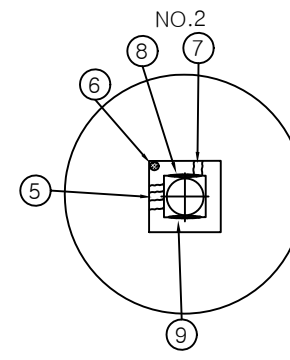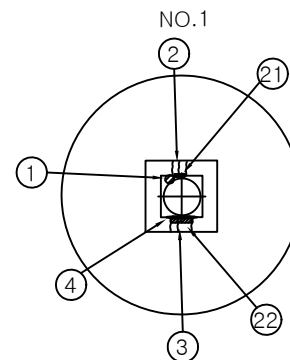

상면

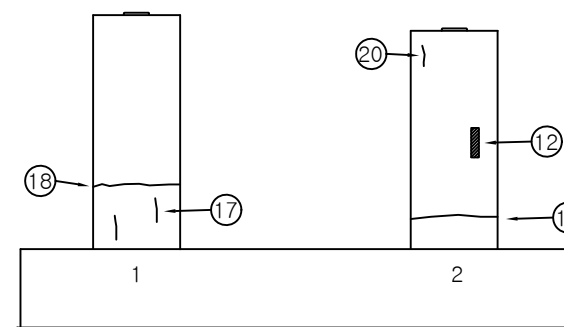


정면

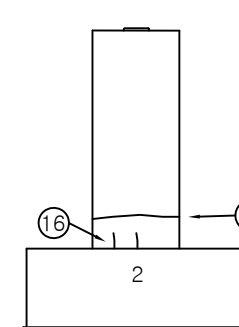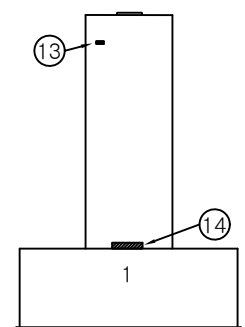


좌측면

Key Plan

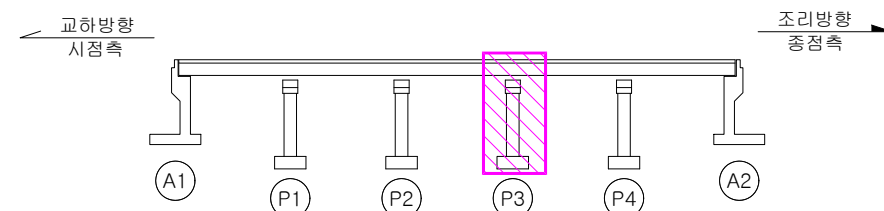

Section

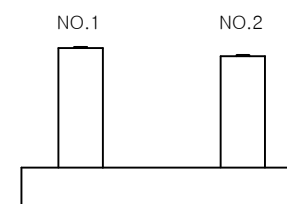

범례

손상물량표

[illegible]

(주)송학기술


2026년 등원육교등 6개소 정밀안전점검 용역

외관조사망도


2026.04.

이원목



등원육교
교각P4

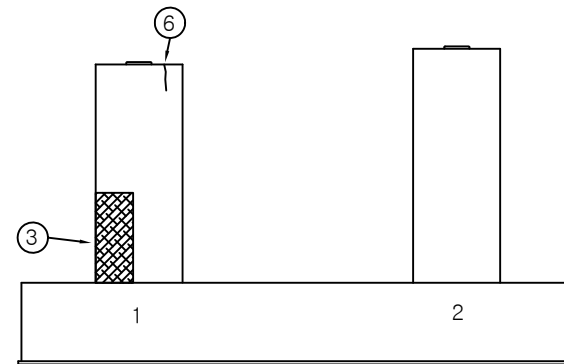



배면

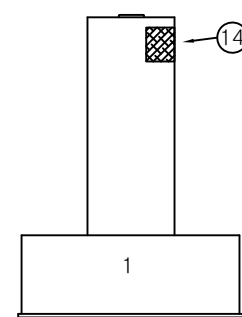


우측면

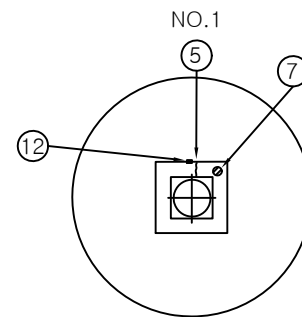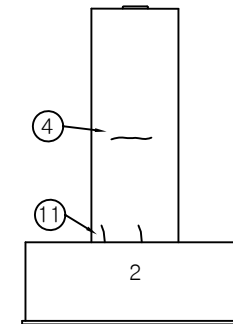



상면

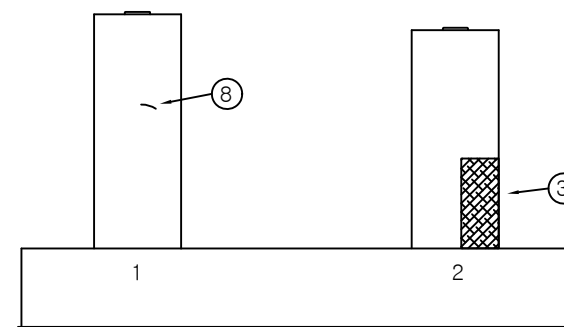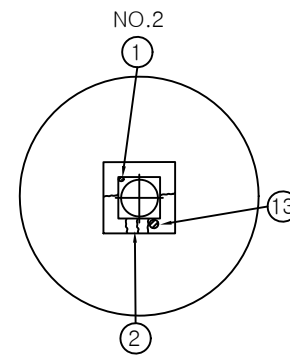


정면

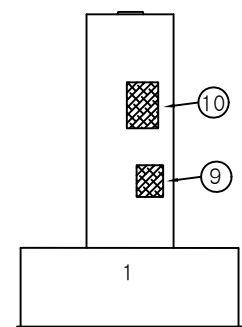

좌측면

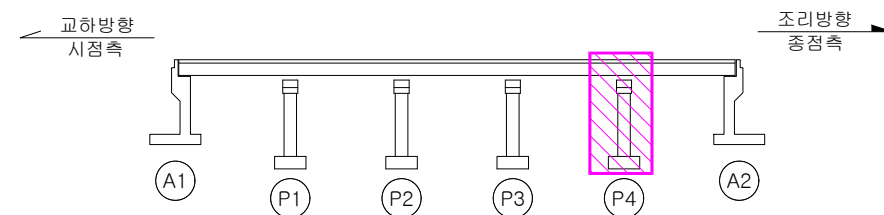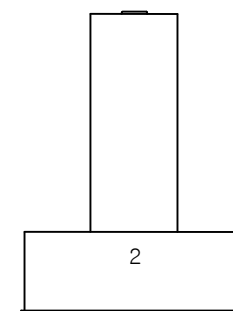

Section

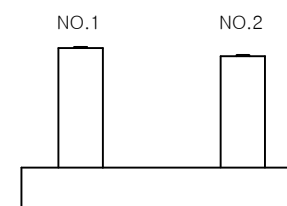

손상물량표

[illegible]

범례

(주)송학기술

2026년 등원육교등 6개소 정밀안전점검 용역

외관조사망도

2026.04.

명원목표